


### KALUSTE- JA VARUSTELUETTELO

Tunnus	Varuste	Väri	Lisätieto	Valmistaja	Kpl/jm
<b>KALUSTEET JA VARUSTEET</b>					
K 1	Juoksuesteita	ruskea	137091M	Lappset	3
K 2	Hirsipenkki	ruskea	-	Hirsituote	1
K 3	Piknik-pöytäryhmä	ruskea	-	Hirsituote	1
<b>LEIKKIVÄLINEET</b>					
L 1	Hiekkalaatikko			Lappset	1
L 2	Florakeinu + Hugo&Ines	ruskea	Q11032-4 + 000140	Lappset	1+1
L 3	Flora innungesäkeinu	ruskea	175576	Lappset	1
L 4	Lukumäki, Peikonmaja	ruskea	175510	Lappset	1
L 5	Kiipeilyteline, Keijusirkus	ruskea	175599	Lappset	1

ESIMERKKIKUVA LEIKKIVÄLINEISTÄ

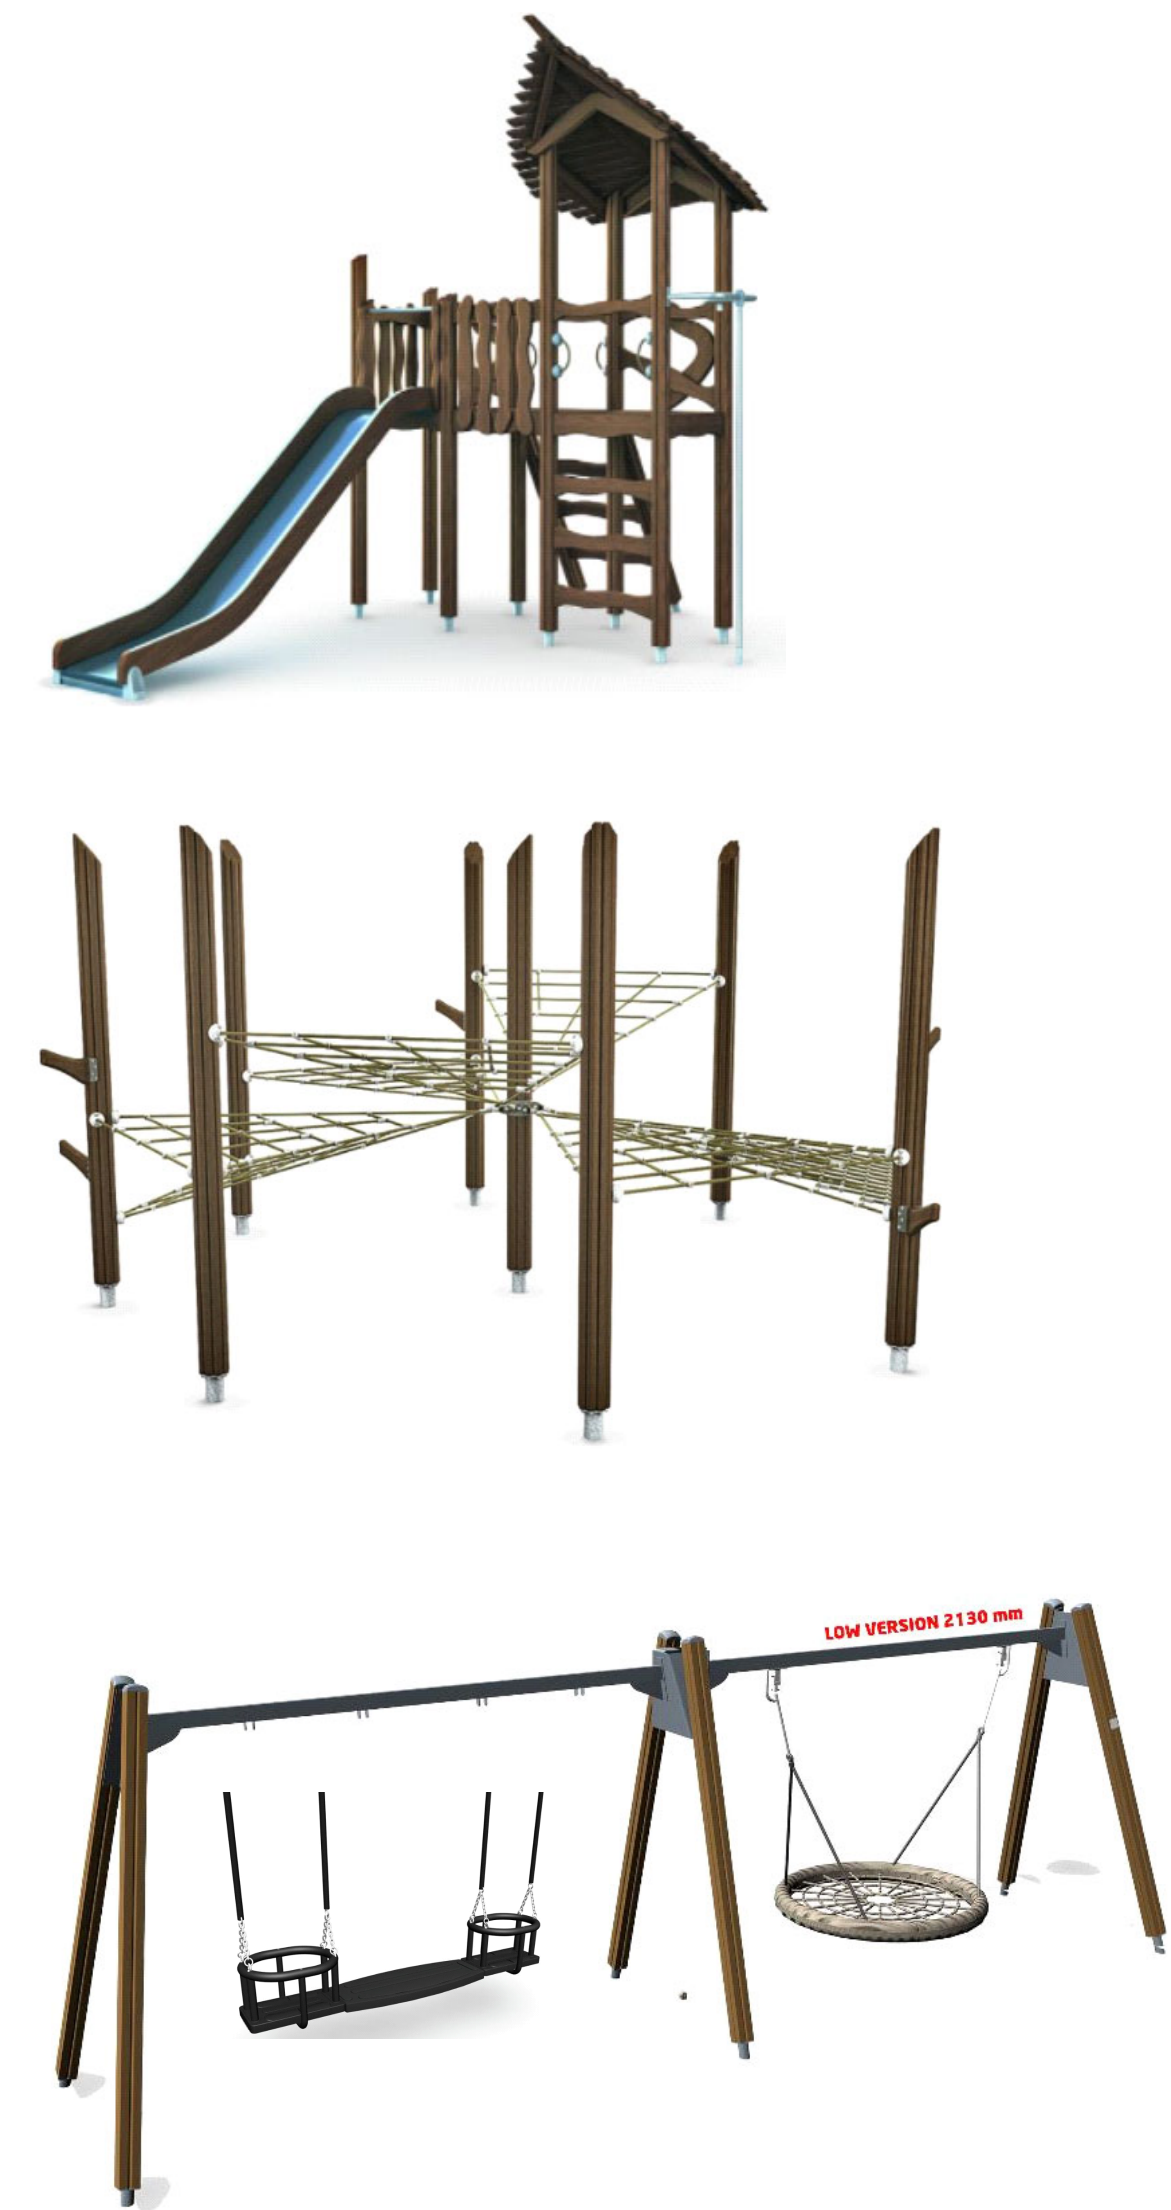

KOORDINAATTIJÄRJESTELMÄ ETRS-GK23, KORKEUSJÄRJESTELMÄ N2000

PEIKKOPUISTO, PERUSPARANNUS  
Lyhytkuja 7  
Viher-suunnitelma

KOKKOLAN KAUPUNKI KARLEBY STAD	MUUTOS ÄNDRING		
	PÄIVÄNYTT ETID	8. 2. 2022	NM
KAUPUNKIYMPÄRISTÖ STADSMILJÖ  KAUPUNKISUUNNITTELU PLANERING	SUUNNITTELU PLANERING	8. 2. 2022	NM
	TILLSÄTTNING GRANSKAD		
KAUPPATORI 5, 67100 KOKKOLA, PL 43, 67101 KOKKOLA Puhelinvalhe (06) 8289 111, www.kokkola.fi	HYVÄKÄYNTI GODKÄND VÄNNSKÄNT		
	FASTSTÄLLO		
MITTAKAVA SKALA		1: 200	
PÄIV. RIN.		N <sup>o</sup> 5117	