


Kaivonnumero

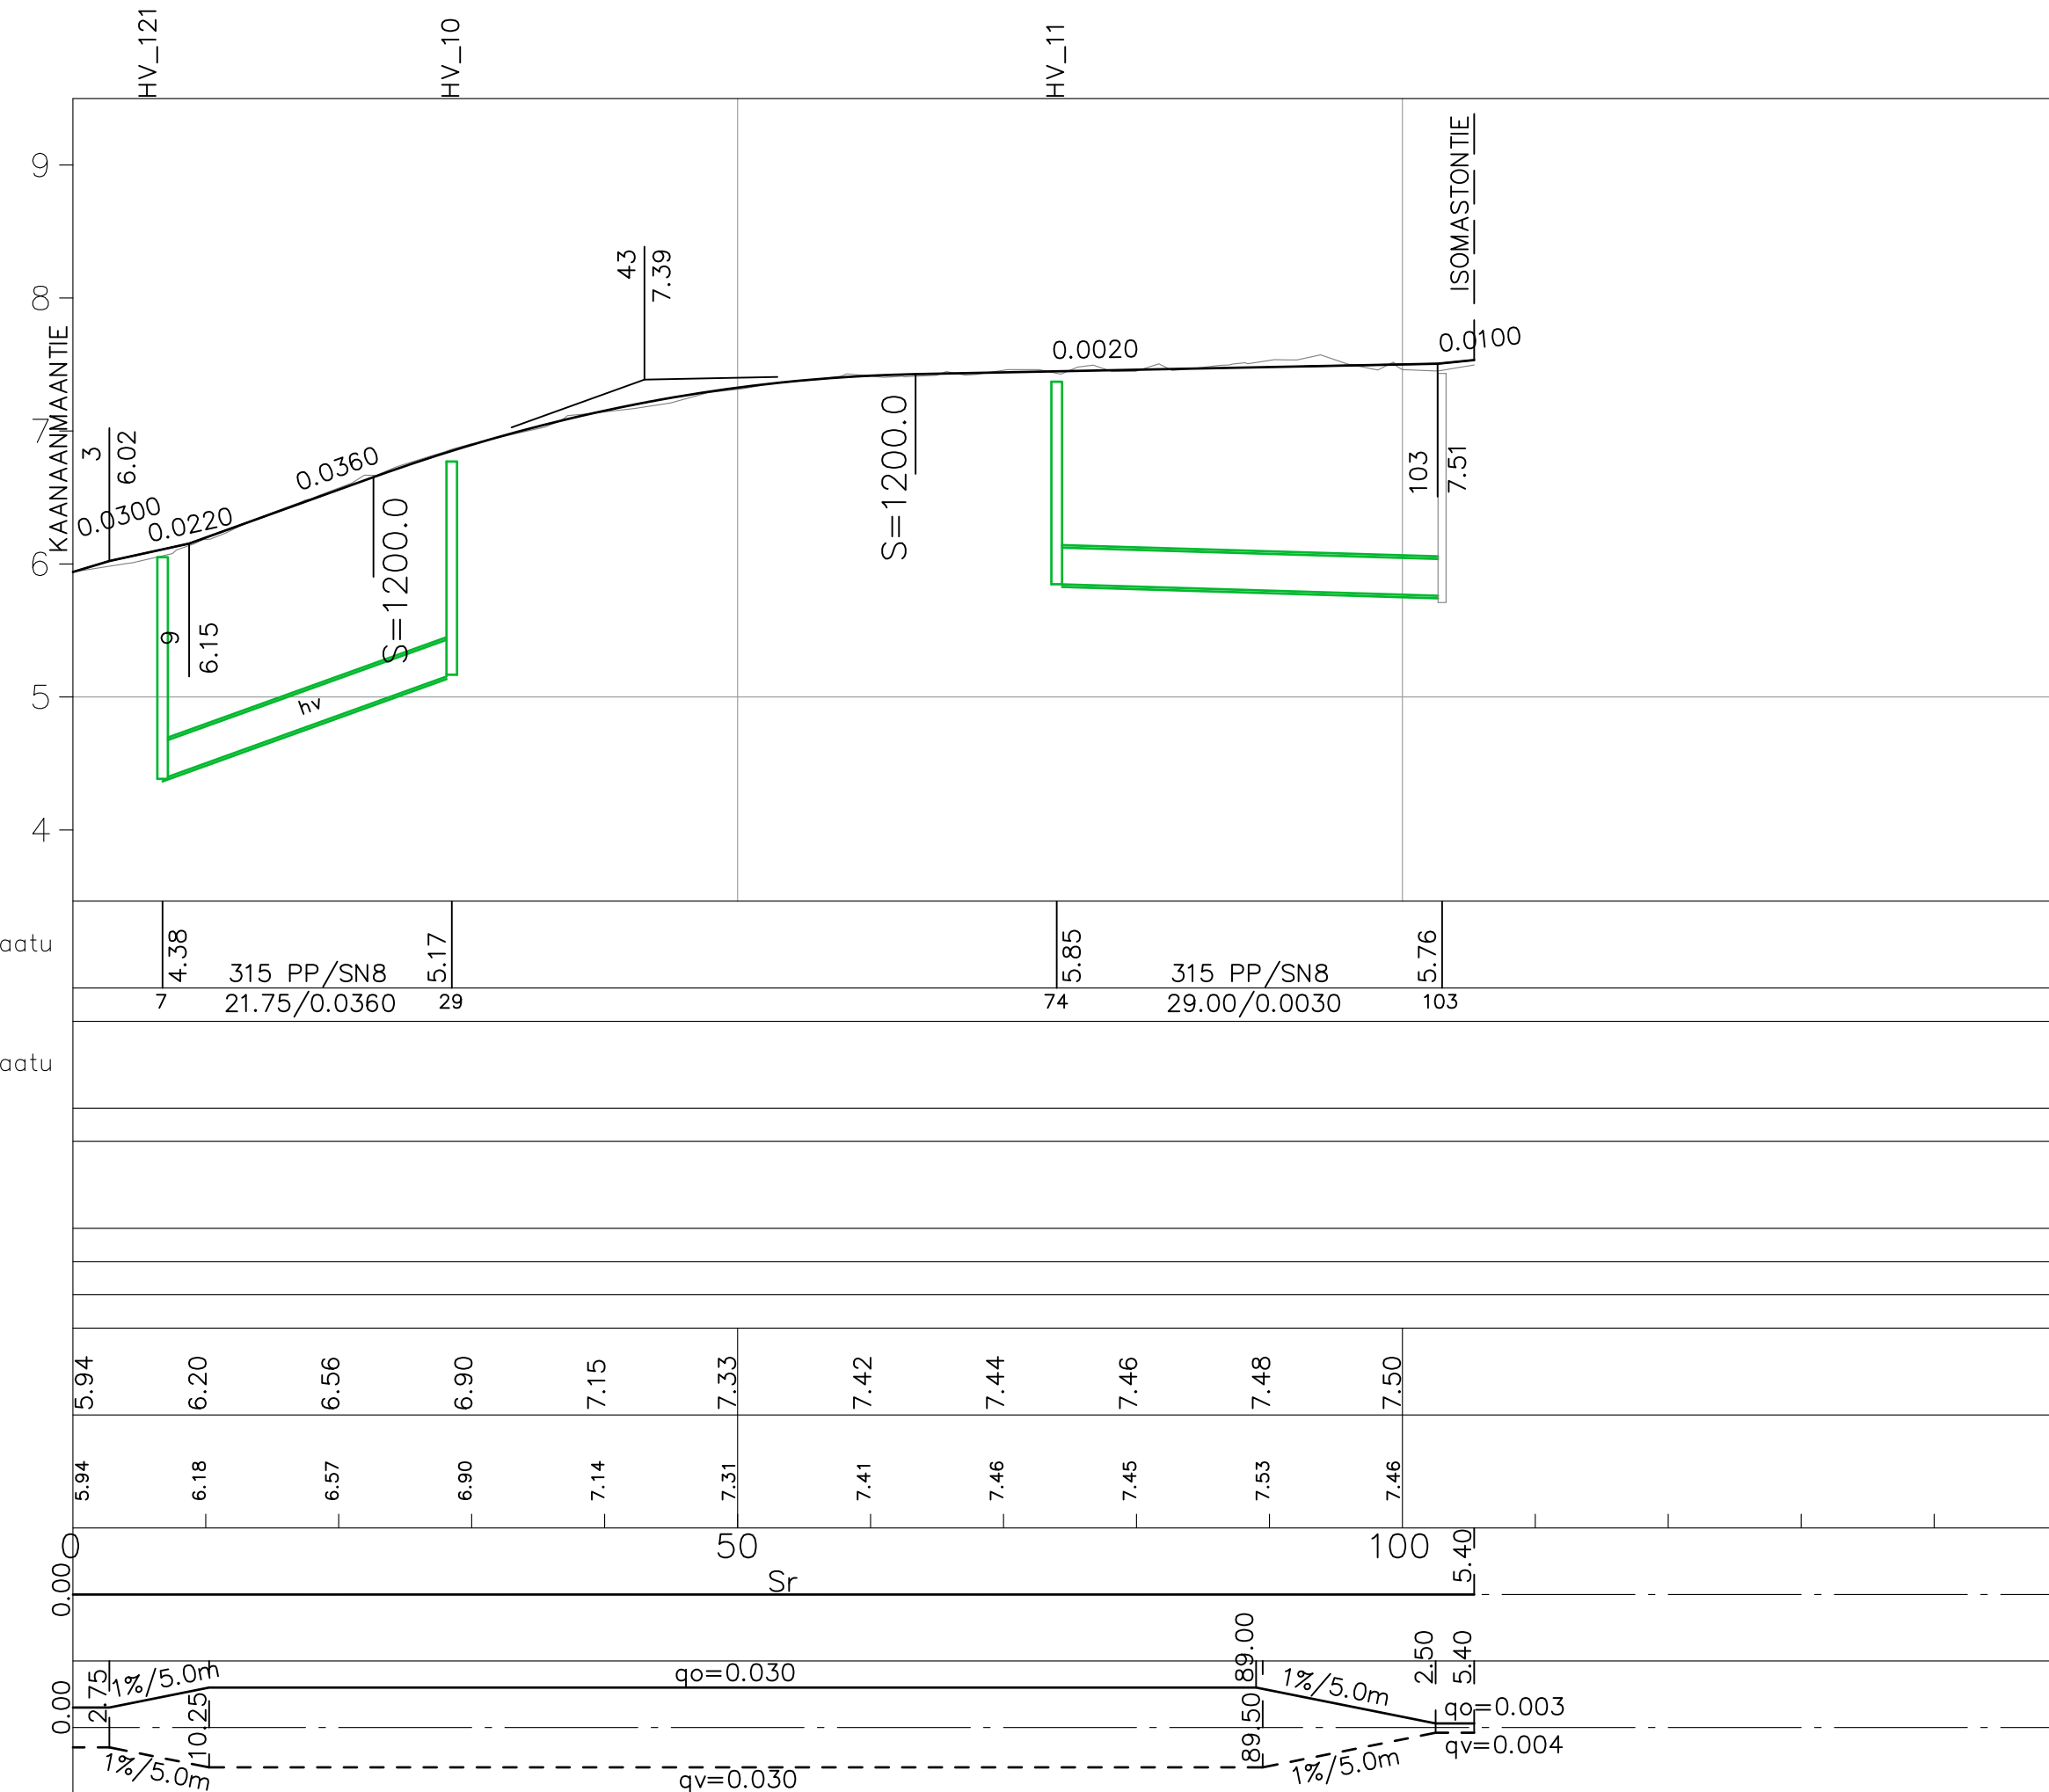

Hulevesiviemäri, sisäpohjan korkeus, mitat ja laatu

Paalu, kaivoväli ja kaltevuus

Jätevesiviemäri, sisäpohjan korkeus, mitat ja laatu

Paalu, kaivoväli ja kaltevuus

Vesijohto, putken laen korkeus, mitat ja laatu

Paalu
Putkien perustamistapa
Päällysrakenne


Tasausviivan korkeus

Maanpinnan korkeus

Kaarevuus

Ajoradan sivukaltevuus

POIKKILEIKKAUS A - A 1:100

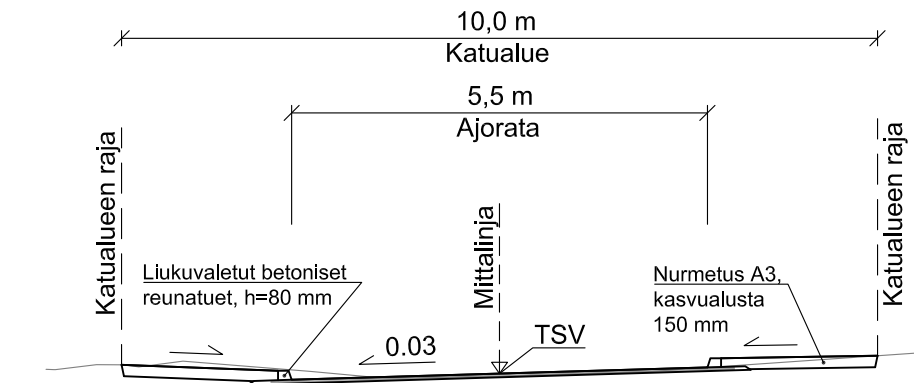

KOORDINAATTIJÄRJESTELMÄ ETRS-GK23, KORKEUSJÄRJESTELMÄ N2000

ISOPURJEENTIE VÄLILLÄ KAANAANMAANTIE – ISOMASTONTIE

KATUSUUNNITELMA
Pituusleikkaus ja tyyppipoikkileikkaus



KOKKOLAN KAUPUNKI
KARLEBY STAD

KAUPUNKIYMPÄRISTÖ
STADSMILJÖ

KAUPUNKISUUNNITTELU
PLANERING

KAUPPATORI 5, 67100 KOKKOLA, PL 43, 67101 KOKKOLA
Puhelinväihde (06) 8289 111, www.kokkola.fi

MUUTOS ÄNDRING		
PIIRTÄNT RITAD	12. 5. 2023	A. Kortelainen
SUUNNITTELU PLANERAD	12. 5. 2023	A. Kortelainen
TARKISTANUT GRANSKAD		
HYVÄKSYNTY GODKÄND		
VAHVISTANUT FASTSTÄLLD		

MITTAKAAVA
SKALA 1: 500/1: 50, 1: 100

PIIR.
RITN. № 5151b