
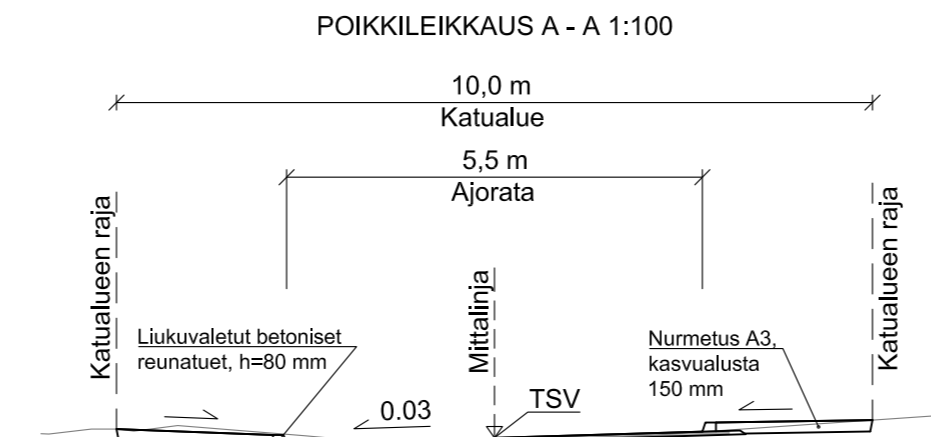


Kaivonnumero

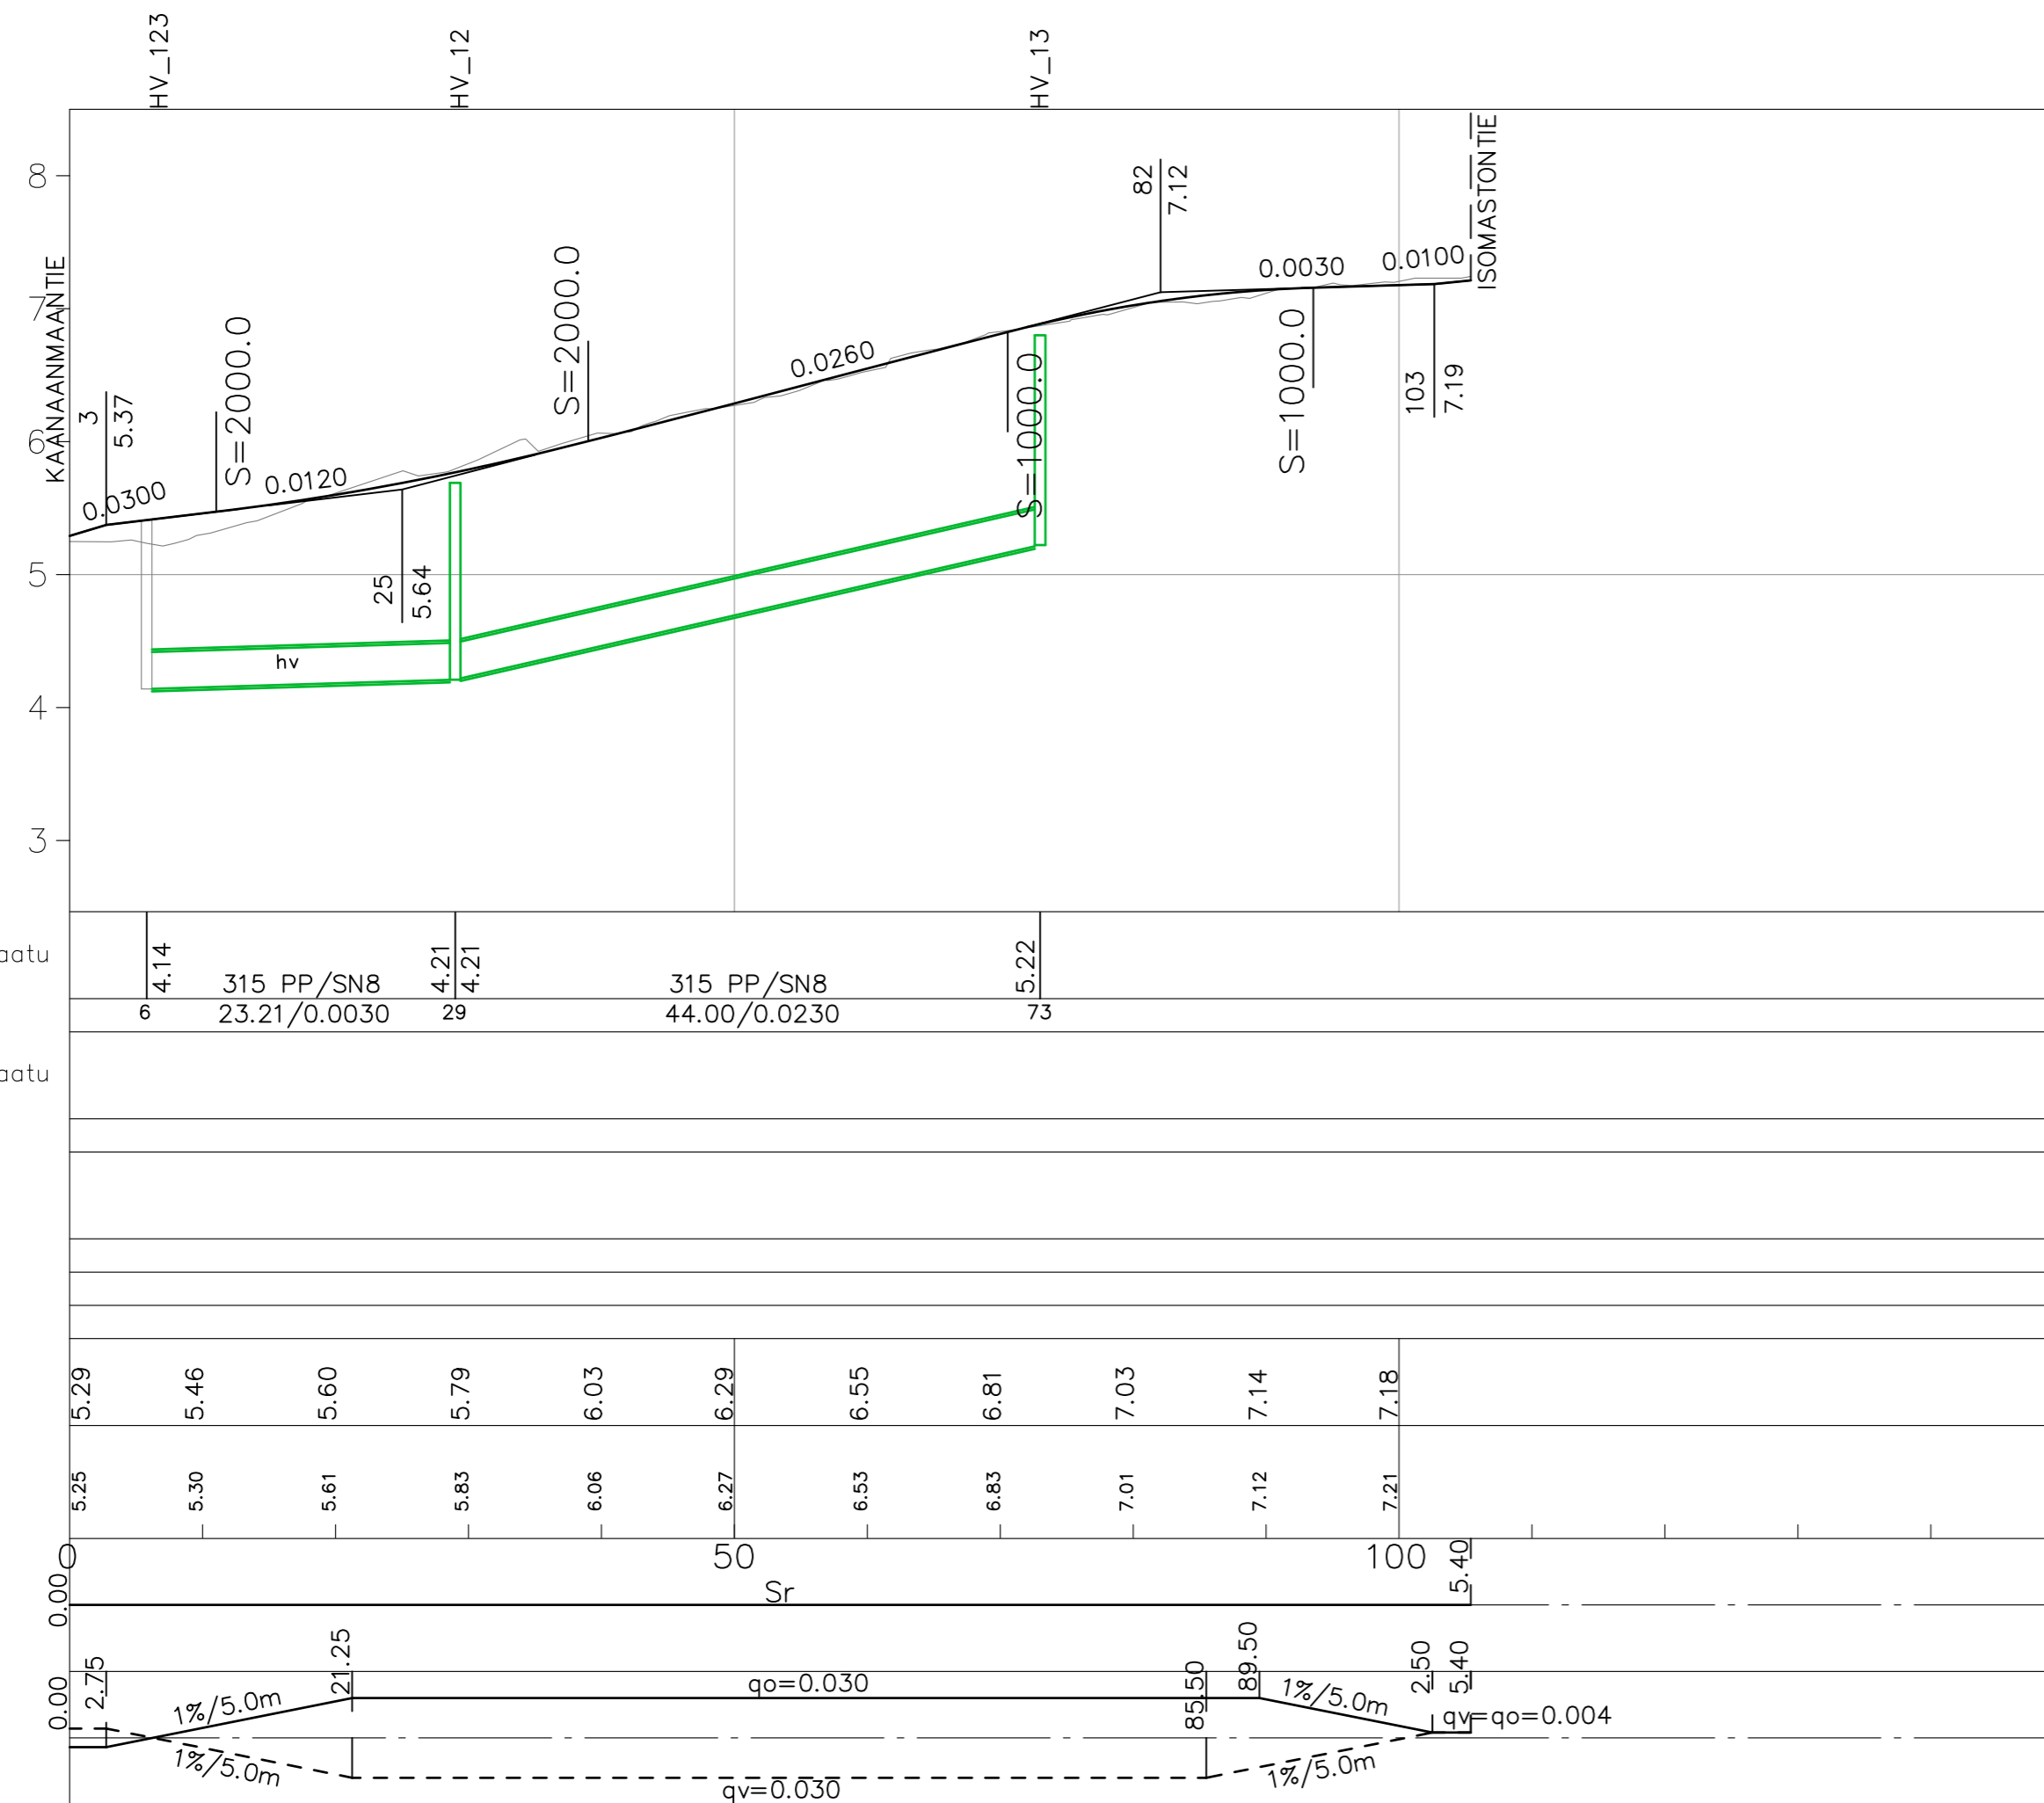

KOORDINAATTIJÄRJESTELMÄ ETRS-GK23, KORKEUSJÄRJESTELMÄ N2000

TAKILATIE VÄLILLÄ KAANAANMAANTIE – ISOMASTONTIE

KATUSUUNNITELMA
Pituusleikkaus ja tyypipoikkileikkaus

 KOKKOLAN KAUPUNKI
KARLEBY STAD

KAUPUNKIYMPÄRISTÖ
STADSMILJÖ

KAUPUNKISUUNNITTELU
PLANERING

KAUPPATORI 5, 67100 KOKKOLA, PL 43, 67101 KOKKOLA
Puhelinvaihte (06) 8289 111, www.kokkola.fi

MUUTOS ÄNDRING		
PIIRITÄYTT RITAD	12. 5. 2023	A. Kortelainen
SUUNNITTELU PLANERING	12. 5. 2023	A. Kortelainen
TARKISTANUT GRANSKAD		
HYVÄKSYNYT GODKÄND		
VAHVISTANUT FASTSTÄLLD		

MITTAKAAVA
SKALA 1: 500/1: 50, 1: 100

PIIR.
RITN. N^o 5151c