
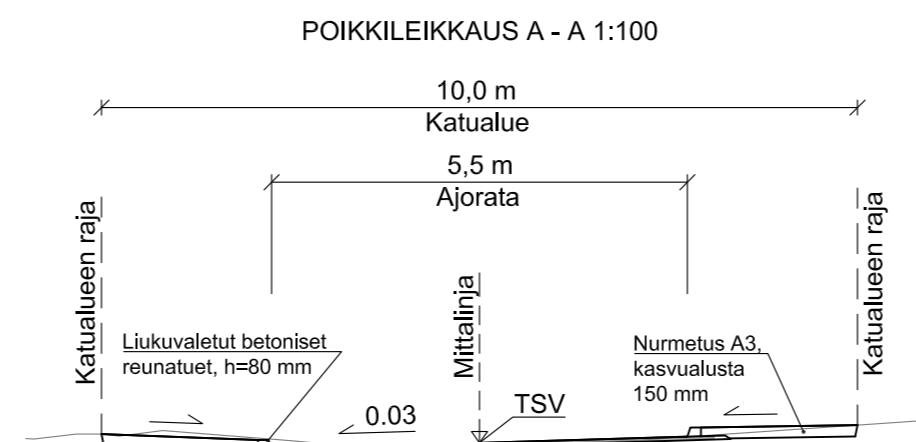


Kaivonnumero

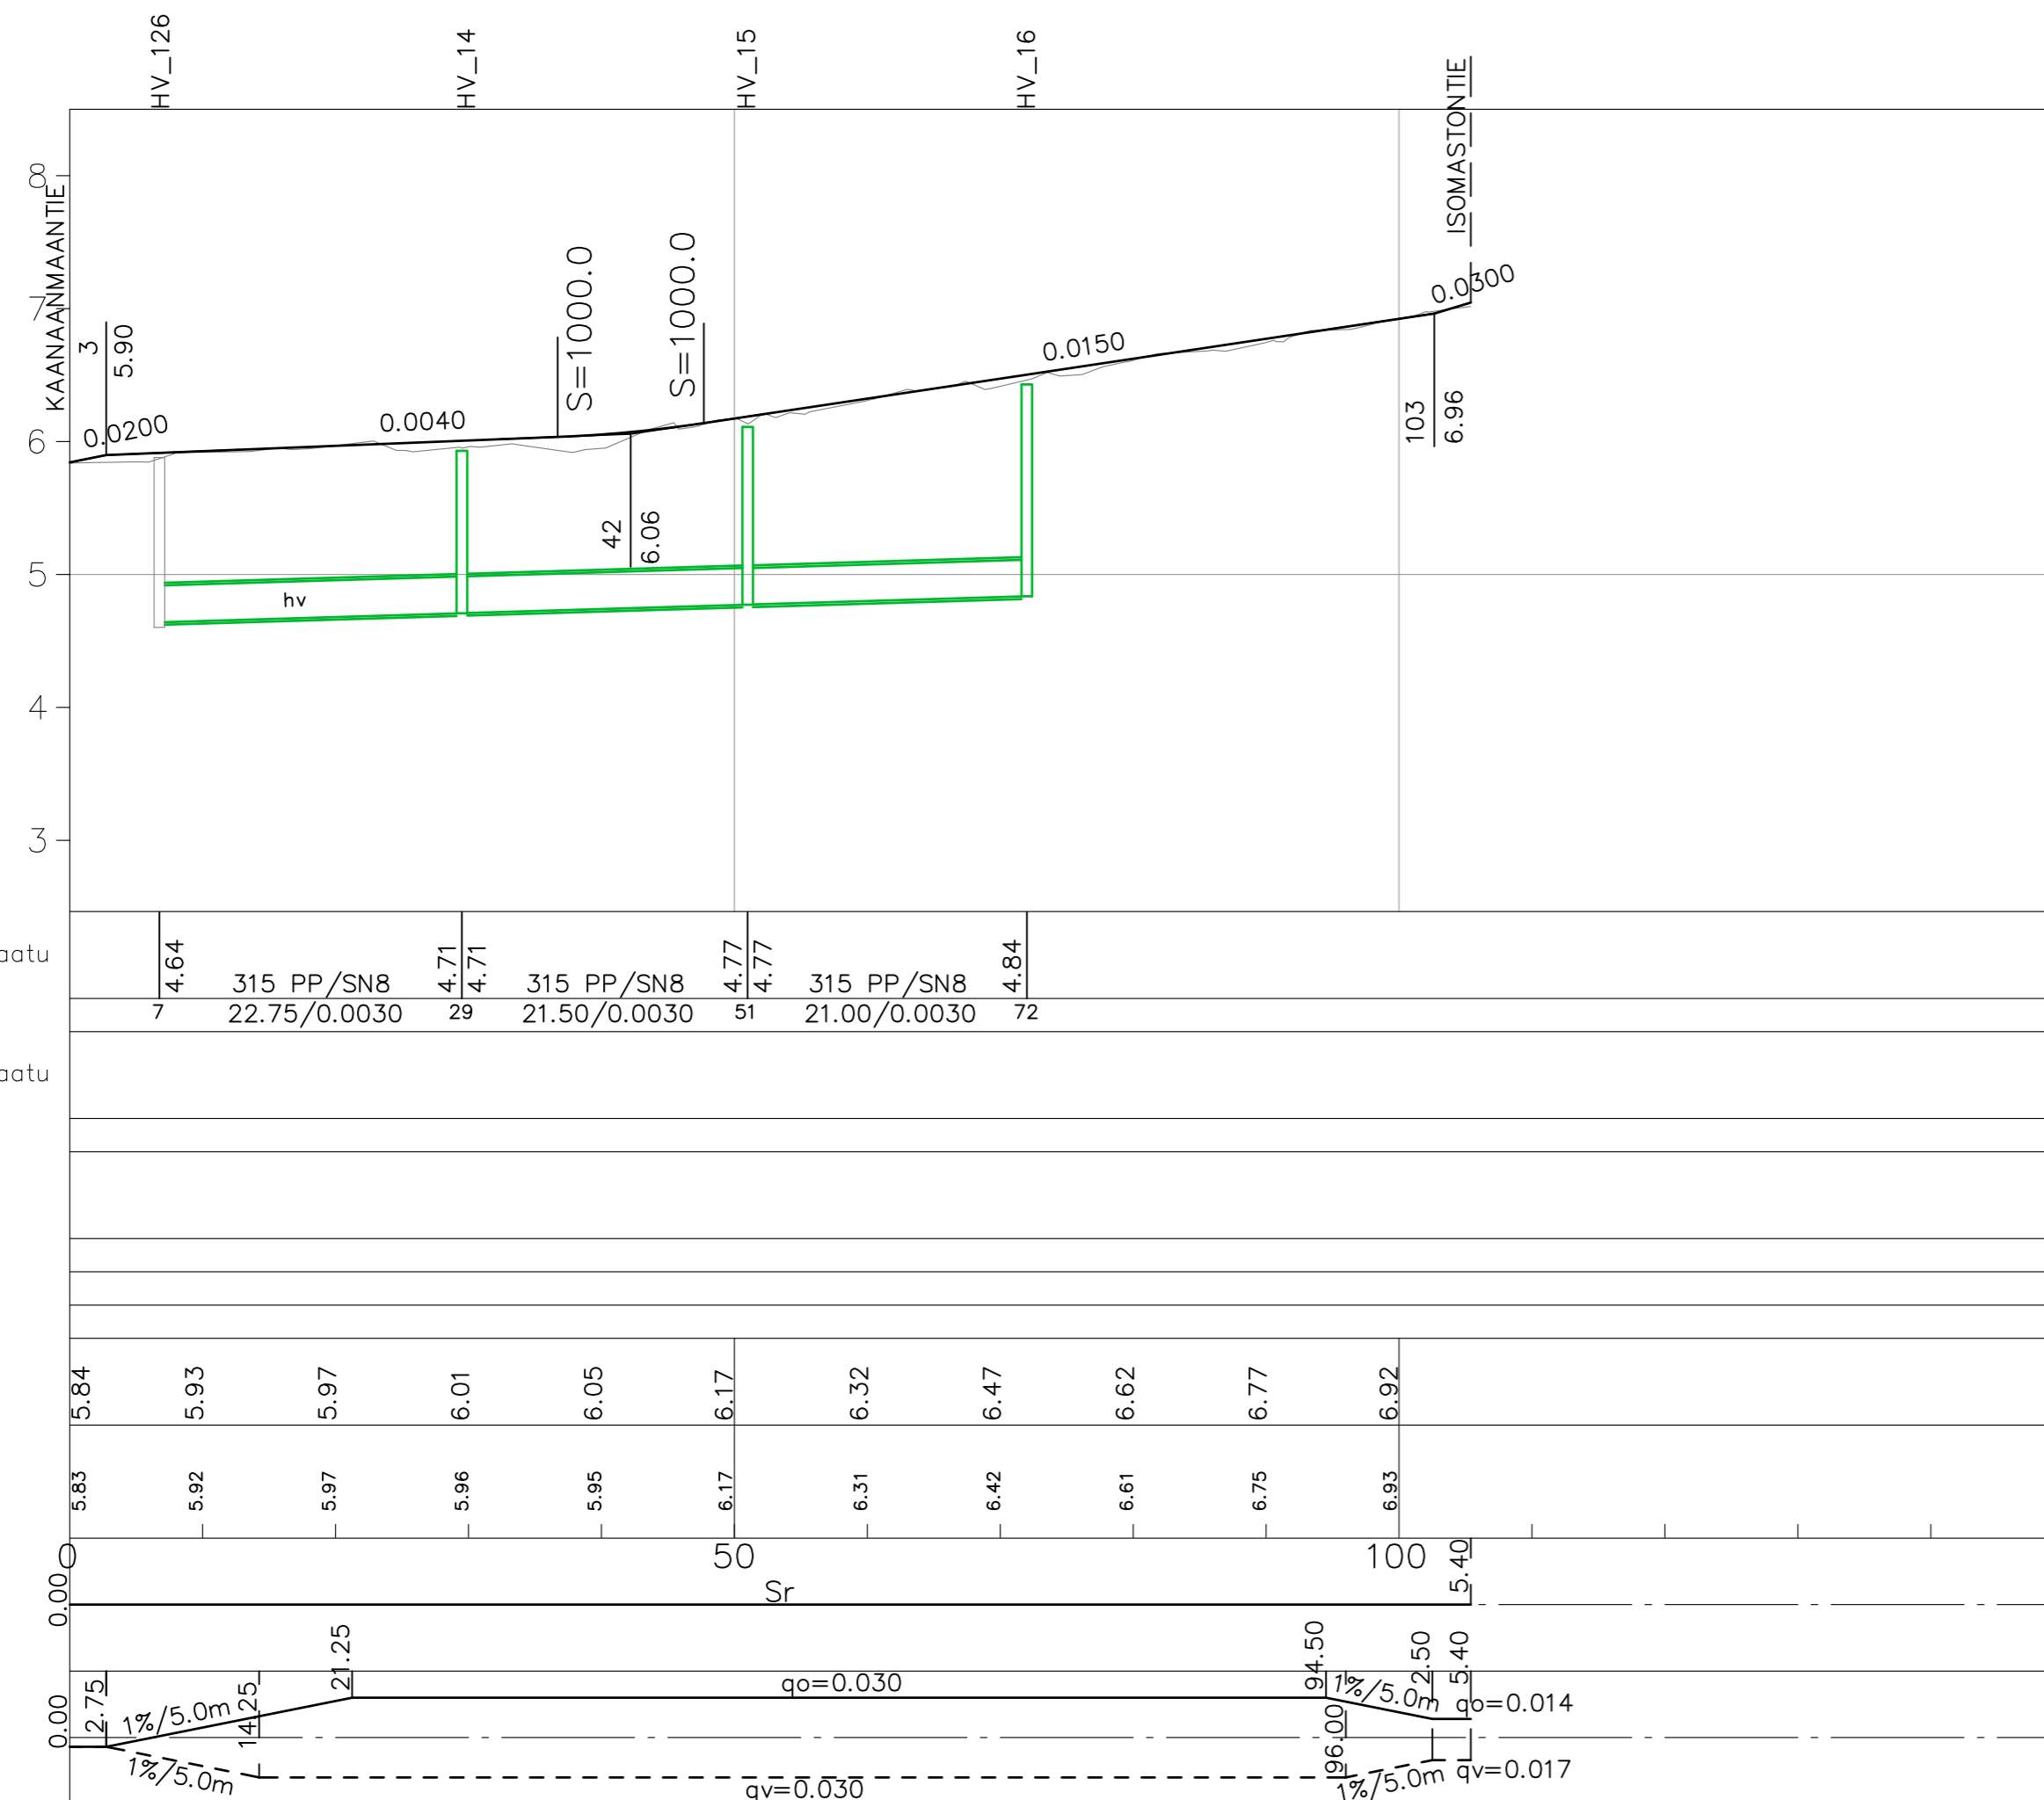

KOORDINAATTIJÄRJESTELMÄ ETRS-GK23, KORKEUSJÄRJESTELMÄ N2000

KLYVARINTIE VÄLILLÄ KAANAANMAANTIE – ISOMASTONTIE

KATUSUUNNITELMA  
Pituusleikkaus ja tyypipoikkileikkaus

 KOKKOLAN KAUPUNKI  
KARLEBY STAD

KAUPUNKIYMPÄRISTÖ  
STADSMILJÖ  
KAUPUNKISUUNNITTELU  
PLANERING

KAUPPATORI 5, 67100 KOKKOLA, PL 43, 67101 KOKKOLA  
Puhelinvaihte (06) 8289 111, www.kokkola.fi

MUUTOS		
ANDRING		
RIKTÄNT	12. 5. 2023	A. Kortelainen
SUUNNITTELU		
PLANERING	12. 5. 2023	A. Kortelainen
TÄRKSÄANUT		
GRANSKAD		
HYVÄKSYNT		
GÖDKÄND		
VAHVIKSTANUT		
FASTSTÄLLD		
MITTAKAIVA	1: 500/1: 50, 1: 100	
SKALA		
PIR.		
RITN.	N <sup>o</sup> 5151d	