



# TORNIPUISTO


## YLEISSUUNNITELMA



### ESIMERKKIKUVIA VÄLINEISTÄ



L1 MONITOIMILEIKKIVÄLINE

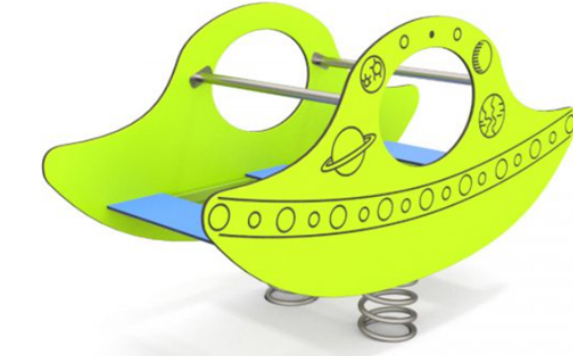

L2 JOUSIUFO



L4 LINNUNPESÄKEINU



K1 PÖYTÄ-PENKKI

### PINNOITTEET JA RAKENTEET


TUNNUS	TYYPPI	VÄRI	LISÄTIETO	VALMISTAJA	M2/JM
<b>SITOMATTOMAT PINNOITTEET</b>					
	KUORIKATE		PAKSUUS 200 + 100 KULUMISKERROS LEIKKIVÄLINEIDEN ALLE		260 M2
	LEIKKIHIIEKKA				50 M2
<b>SYNTEETTISET ALUSTAT</b>					
	TURVALAATTA 60	VIH			121,5 M2
<b>AIDAT, MUURIT JA REUNAKIVET</b>					
	JUOKSUESTEAITA		9 JM + 9 JM		2 KPL
	RAAKAREUNAKIVI				16,5 JM
<b>NIITYT JA NURMETUKSET</b>					
	NURMIKKO A2				57 M2

### KALUSTEET JA VARUSTEET

TUNNUS	VARUSTE	VÄRI	LISÄTIETO	VALMISTAJA	KOODI	KPL
<b>KALUSTEET</b>						
K1	PÖYTÄ-PENKKI			LEIKKISET	KLS-S1	1
<b>LEIKKIVÄLINEET</b>						
L1	MONITOIMIVÄLINE	LIME	PUTOAMISKORKEUS 2000 TURVA-ALUE 32,7 M2	LEIKKISET	GAL-MS1 MARS	1
L2	JOUSIUFO		PUTOAMISKORKEUS 790 TURVA-ALUE 9,7 M2	LEIKKISET	5032	1
L3	KAKSOISKEINU		TURVAISTUIMILLA PUTOAMISKORKEUS 1400 TURVA-ALUE 22,3 M2	LEIKKISET	HWS-02	1
L4	LINNUNPESÄKEINU		PUTOAMISKORKEUS 1400 TURVA-ALUE 59,5 M2 TURVA-ALUE 22,3 M2	LEIKKISET	HWS-03	1
<b>VARUSTEET</b>						
	VALAISINHATUT	TALAS		KARLUX		3

### TURVALAATAN PAKSUUS / PUTOAMISKORKEUS

LEIKKISET	LAPPSET
30 mm < 920 mm	Sora, nurmi, hiekka
40 mm < 1230 mm	40 mm < 1200 ... 1300 mm
45 mm < 1370 mm	
48 mm < 1510 mm	50 mm < 1500 ... 1700 mm
60 mm < 1780 mm	60 mm < 1800 ... 2000 mm

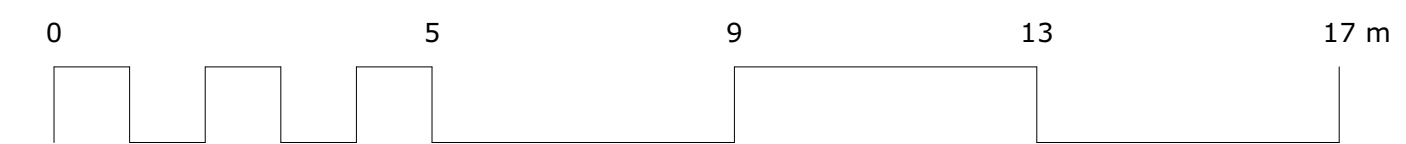

KOORDINAATTIJÄRJESTELMÄ ETRS-GK23, KORKEUSJÄRJESTELMÄ N2000

**TORNIPUISTO, PUISTON PERUSPARANNUS**  
Linnateintie 11, 67100 Kokkola



**KOKKOLAN KAUPUNKI**  
**KARLEBY STAD**

**KAUPUNKIYMPÄRISTÖ**  
**STADSMILJÖ**

**KAUPUNKISUUNNITTELU**  
**PLANERING**

KAUPPATORI 5, 67100 KOKKOLA, PL 43, 67101 KOKKOLA  
Puhelinvälite (06) 8289 111, www.kokkola.fi

MUUTOS ÄNDRING		
PIIRTÄNYT RITAD	14.11.2023	M.N. / N.M.
SUUNNITTELU PLANERAD	20.9.2023	N.M.
TARKISTANUT GRANSKAD		
HYVÄKSYNYT GODKÄND		
VAHVISTANUT FASTSTÄLLD		
MITTAKAAVA SKALA	1:100	
PIIR. RITN.		N <sup>o</sup> 5163