




MATERIAALI	PAKSUUS	MATERIAALI	PAKSUUS
Päällyste AB 11 /100 RC	40 mm	Päällyste AB 16 /120 AN10	50 mm
Kantava KaM 0/32	150 mm	Kantava KaM 0/32	150 mm
Jakava KaM 0/63	350 mm	Jakava KaM 0/63	350 mm
Suodatinkerros Hk	700 mm	Suodatinkerros Hk	700 mm
Suodatinkangas N3		Suodatinkangas N3	
YHTEENSÄ:	1240 mm	YHTEENSÄ:	1250 mm

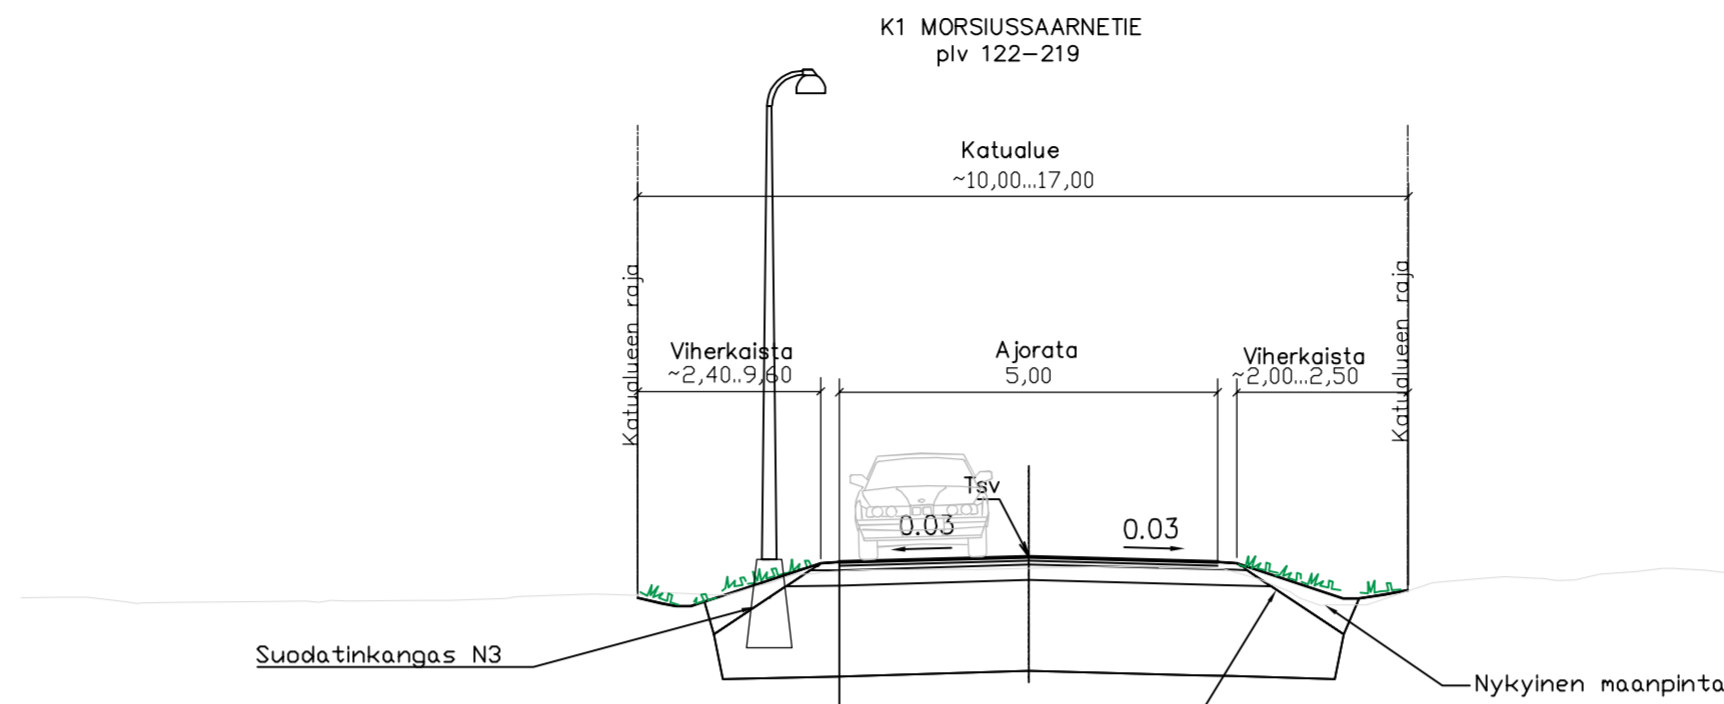


MATERIAALI	PAKSUUS
Päällyste AB 16 /120 AN10	50 mm
Profilointi KaM 0/16	50 mm
Kantava KaM 0/56	200 mm
Louhe	1200 mm
Suodatinkangas N5	
YHTEENSÄ:	1500 mm

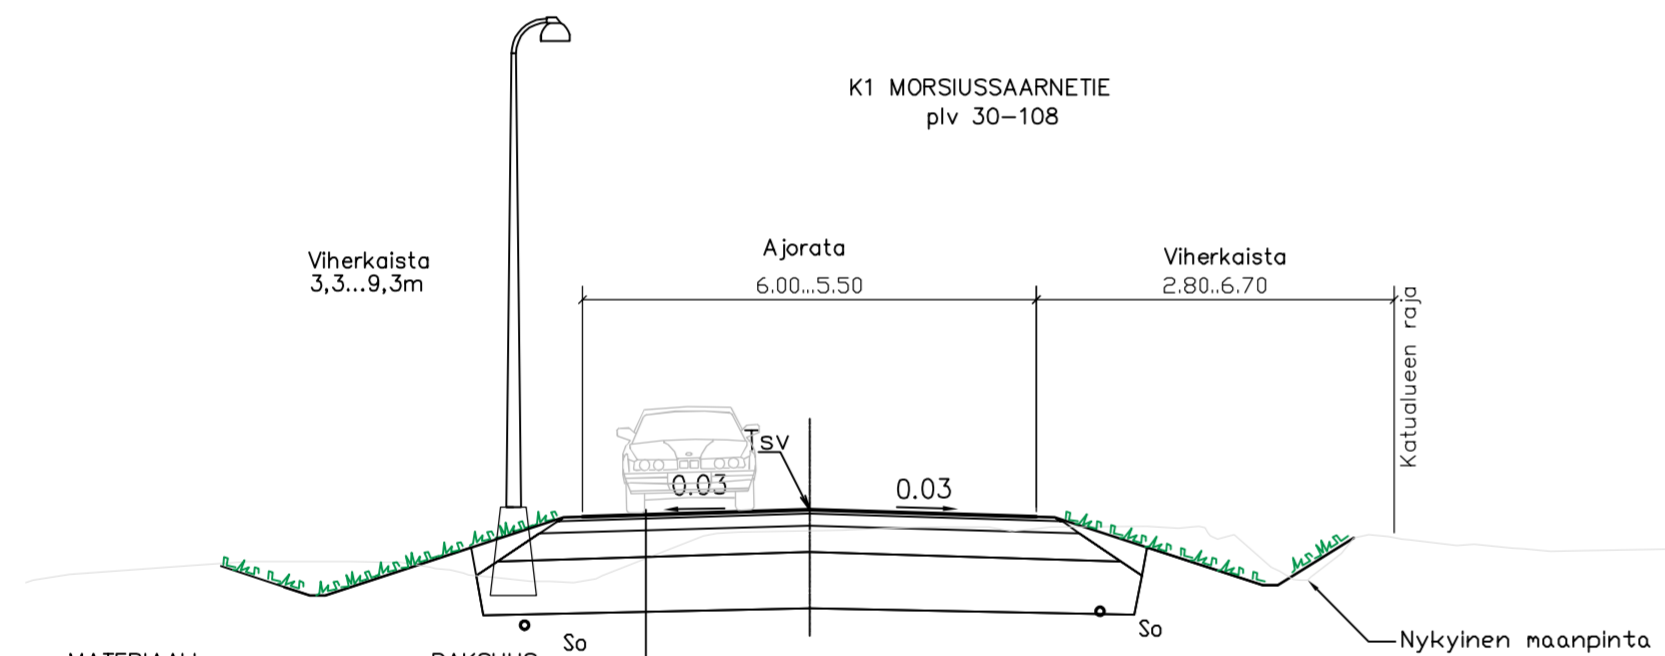

MATERIAALI	PAKSUUS
Päällyste AB 16 /120 AN10	50 mm
Kantava KaM 0/32	150 mm
Jakava KaM 0/63	350 mm
Suodatinkerros Hk	700 mm
Suodatinkangas N3	
YHTEENSÄ:	1250 mm

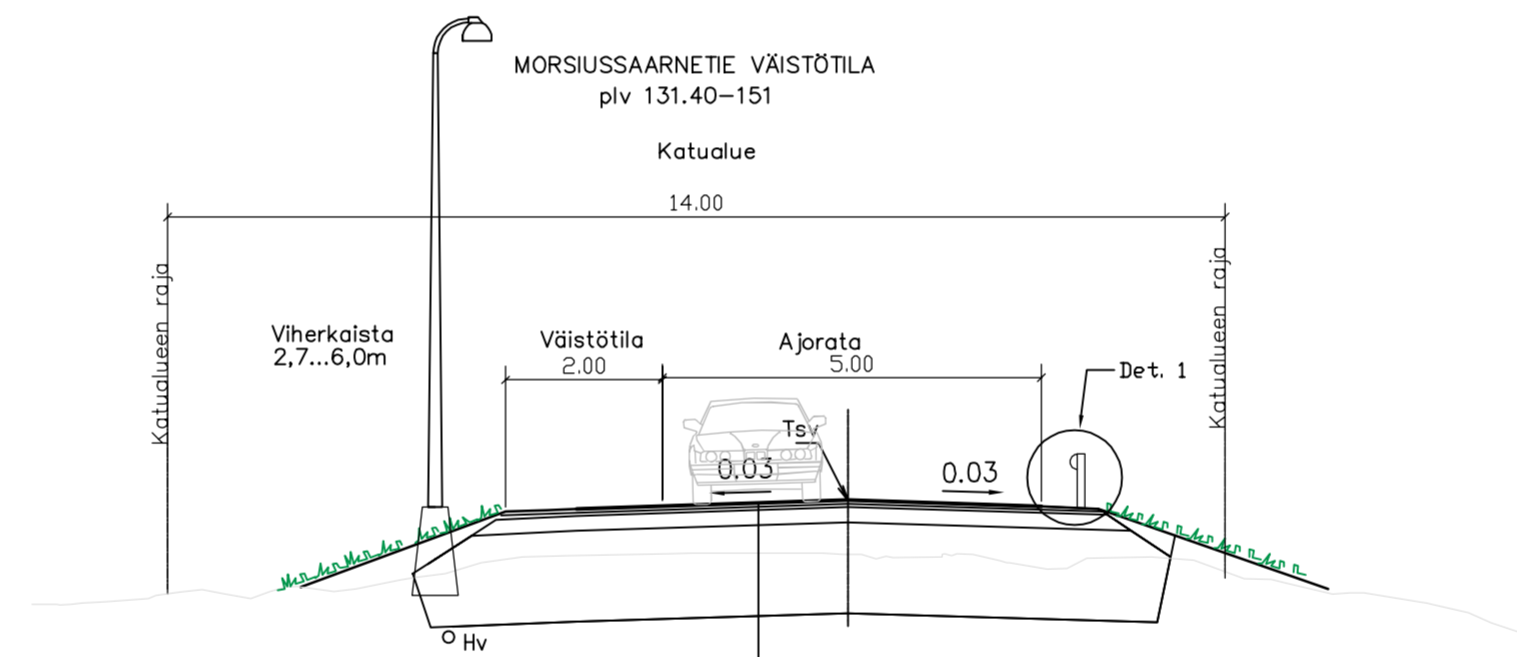

MATERIAALI	PAKSUUS
Päällyste AB 16 /120 AN10	50 mm
Profilointi KaM 0/16	50 mm
Kantava KaM 0/56	200 mm
Louhe	1200 mm
Suodatinkangas N5	
YHTEENSÄ:	1500 mm

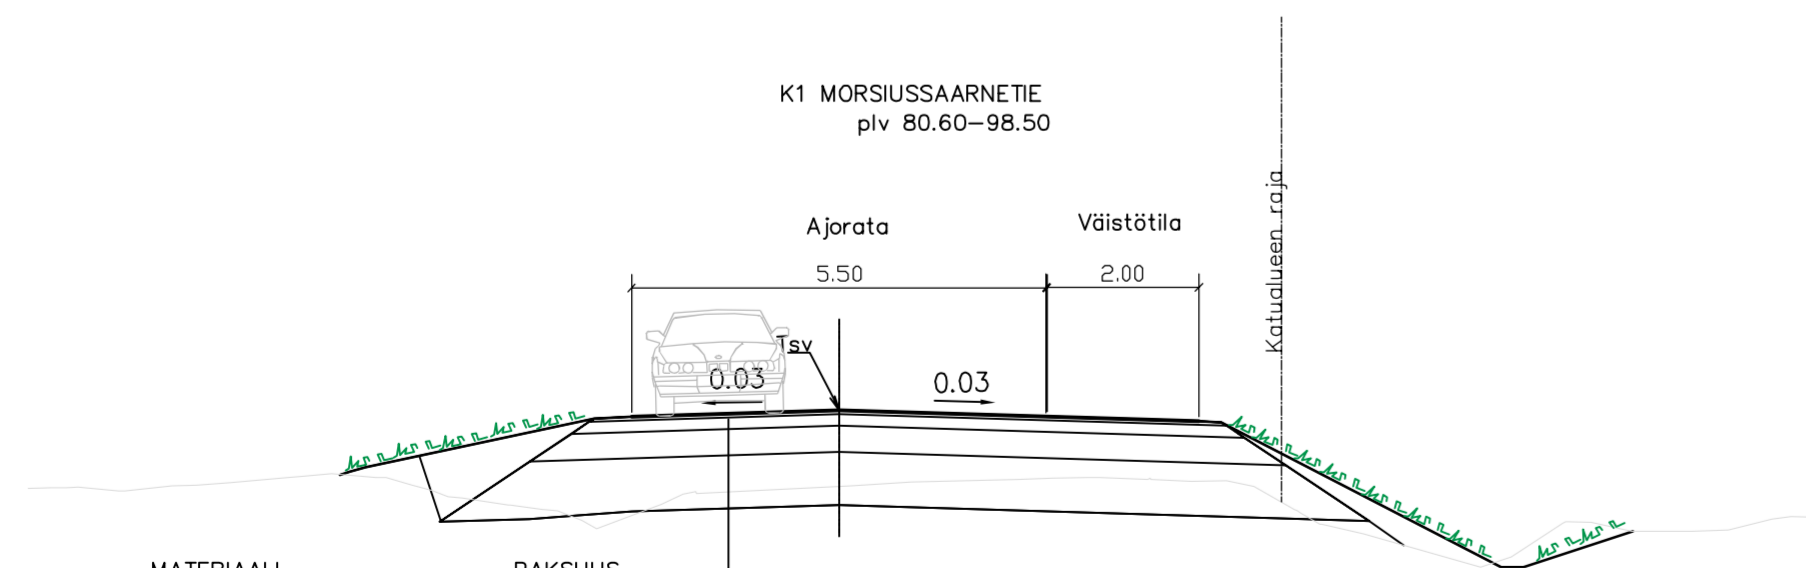

MATERIAALI	PAKSUUS
Päällyste AB 16 /120 AN10	50 mm
Kantava KaM 0/32	150 mm
Jakava KaM 0/63	350 mm
Suodatinkerros Hk	700 mm
Suodatinkangas N3	
YHTEENSÄ:	1250 mm

KOORDINAATTIJÄRJESTELMÄ ETRS-GK23, KORKEUSJÄRJESTELMÄ N2000

Morsiussaarentie välillä Davidsberginjraitti-Morsiussaarenkuja
KATUSUUNNITELMA
Asemapiirustus



KOKKOLAN KAUPUNKI
KARLEBY STAD

KAUPUNKIYMPÄRISTÖ
STADSMILJÖ

KAUPUNKISUUNNITTELU
PLANERING

KAUPPATORI 5, 67100 KOKKOLA, PL 43, 67101 KOKKOLA
Puhelinväide (06) 8289 111, www.kokkola.fi



MAUTOS ÄNDRING		
PIIRITÄNYT RITAD		
SUUNNITELLUT PLANERAD		
TÄRGIKSTÄNUT GRANSKAD		
HYVÄKSYNYT GODKÄND		
VÄRSTÄNUT FASTSTÄLLD		
MITTAKAARIA SKALA	1:200	
PIR. RITN.	N ^o 5190_b3	
PIIRITÄNYT RITAD	19.8.2024	T.Kukkonen
SUUNNITELLUT PLANERAD	19.8.2024	T.Kukkonen
TÄRGIKSTÄNUT GRANSKAD	19.8.2024	M.Ketonen