


MERKINTÖJEN SELITYKSET

- Mittalinja ja paalutus
- Päällysteen reuna
- Liukuvalettava betoninen reunatuki, h= 80 mm
- Liukuvalettava betoninen reunatuki, h=120 mm
- Asfalttipäällyste, ajorata
- Suunniteltu hulevesiviemäri ja ritiläkannellinen hulevesikaivo (HVR)
- Suunniteltu hulevesiviemäri ja umpikannellinen hulevesikaivo (HV)
- Suunniteltu salaoja
- Nykyinen hulevesiviemäri ja -kaivo

KOORDINAATTIJÄRJESTELMÄ ETRS-GK23, KORKEUSJÄRJESTELMÄ N2000

HOLLIHAANTIE VÄLILLÄ LIBECKINKATU-FALANDERINKATU

KATUSUUNNITELMA
Asemapiirustus

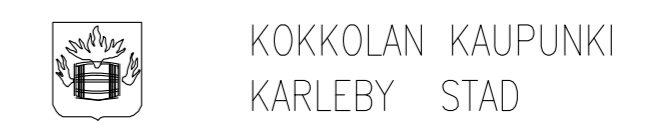

KAUPUNKIYMPÄRISTÖ
STADSMILJÖ

KAUPUNKISUUNNITTELU
PLANERING

KAUPPATORI 5, 67100 KOKKOLA, PL 43, 67101 KOKKOLA
Puhelinväihde (06) 8289 111, www.kokkola.fi

MUUTOS ÄNDRING		
PIIRTÄNT RITAD	29. 10. 2024	E.Timonen
SUUNNITELLUT PLANERAD	29. 10. 2024	E.Timonen
TARKISTANUT GRANSKAD		
HYVÄKSYNYT GODKÄND		
VAHVISTANUT		
FASTSTÄLLD		

MITTAKAAVA
SKALA 1: 500

PIIR.
RITN. № 5179a