



Isotanhu

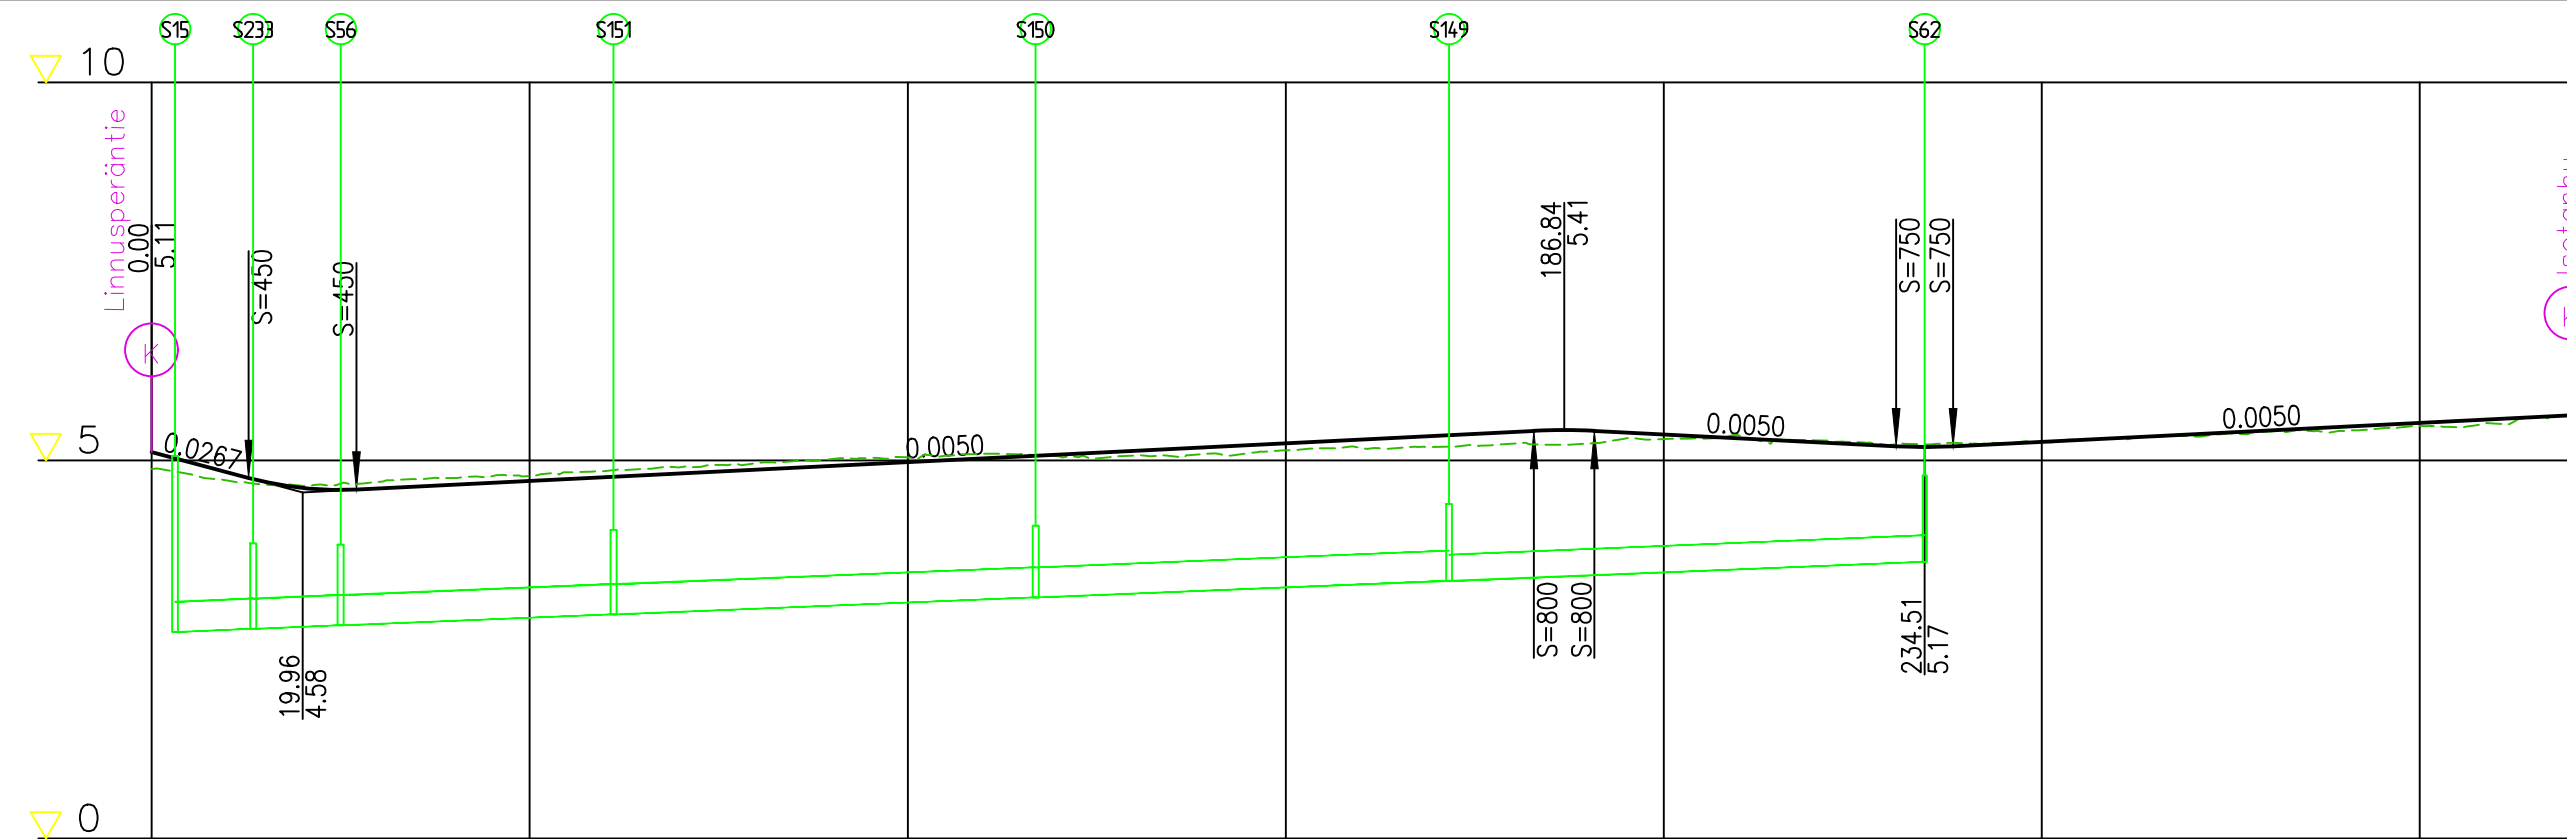

Hulevesi, sisäpohjan korkeus
Putken mitat ja laatu
Paalu, kaivoväli ja kaltevuus

Matka	12.835	14.258	155.751	182.837	190.895	39.91	230.745	7.295	92.977
Kaltevuus / pyörityssäde	-0.0267	S=450	0.005	0.005	0.005	-0.005	0.005	0.005	0.005

Tasausviivan korkeus

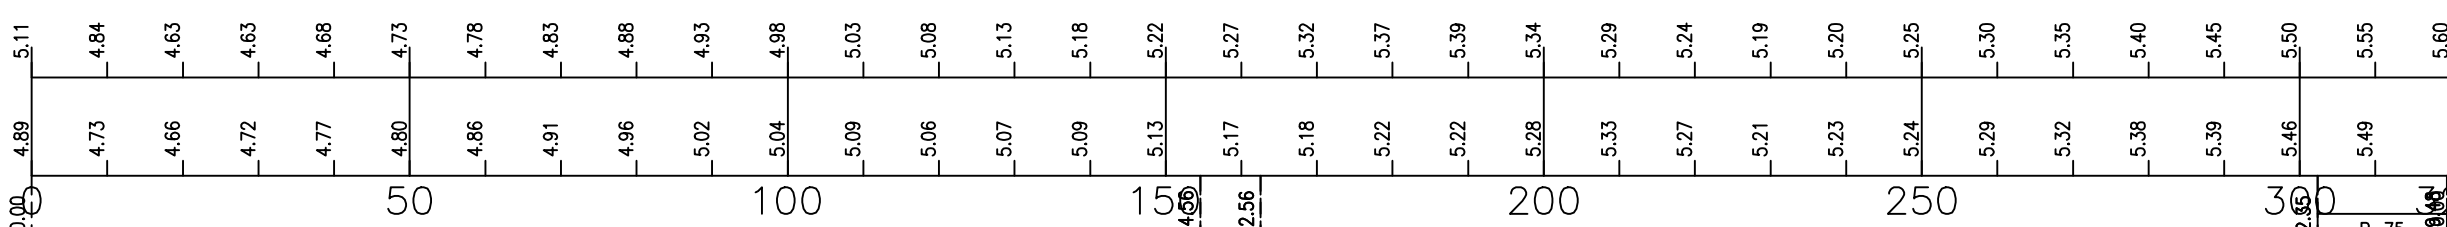


Maanpinnan korkeus

Kaarevuus

Ajoradan sivukaltevuus

Päällysrakenne
Vesihuoltokaivannon toteutustapa
Putkien perustamistapa
Pohjamaa luokitus

0	5.11	4.84	4.63	4.63	4.68	4.73	4.78	4.83	4.88	4.93	4.98	5.03	5.08	5.13	5.18	5.22	5.27	5.32	5.37	5.39	5.34	5.29	5.24	5.19	5.20	5.25	5.30	5.35	5.40	5.45	5.50	5.55	5.60
1000	4.89	4.73	4.66	4.72	4.77	4.80	4.86	4.91	4.96	5.02	5.04	5.09	5.06	5.07	5.09	5.13	5.17	5.18	5.22	5.22	5.28	5.33	5.27	5.21	5.23	5.24	5.29	5.32	5.38	5.39	5.46	5.49	5.55

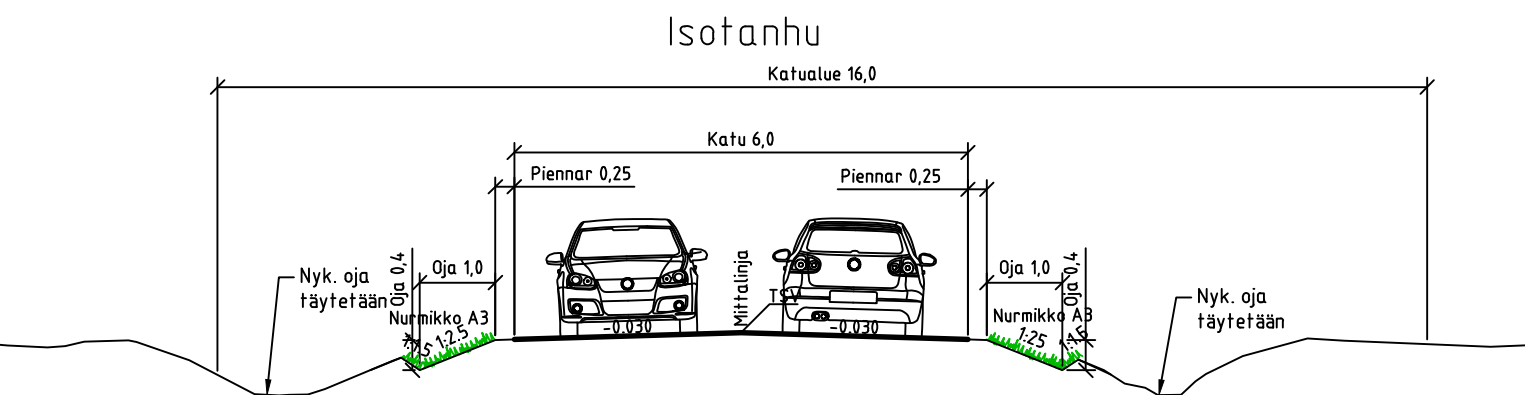

Merkki	Muutos	Pvm	Suunnittelija	Hyväksyjä	
Koordinaattijärjestelmä	ETRS-GK23	Korkeusjärjestelmä	N2000	Mittakaava	1 : 1000/1:100
Kaupunginosa	Linnusperä				
Hanketunnus	xxxxx				
Kohde	Isotanhu				
Suunnitteluvaihe	Hyväksymiskäsittely	Asiakirjatyyppi	Piirustus		
Aihe	Pituusleikkaus ja tyypipoikkileikkaus				
Asiasisältö	Pituusleikkaus ja tyypipoikkileikkaus Isotanhu				
Maveplan Oy	Kokkolan kaupunki		Asematie 14		
Puijonkatu 14 LH 7	Kauppatori 5		Asematie 14		
70111 Kuopio	Suunnittelija		Anette Korkiakangas		
puh. 044 556 9186	Projektipäällikkö	Pvm	Piir.nro		
	Sanna Pitkänen	4.12.2024	xxxxx		
	Piir.nro (konsultti)	30091/PIT2			