Tahkotie

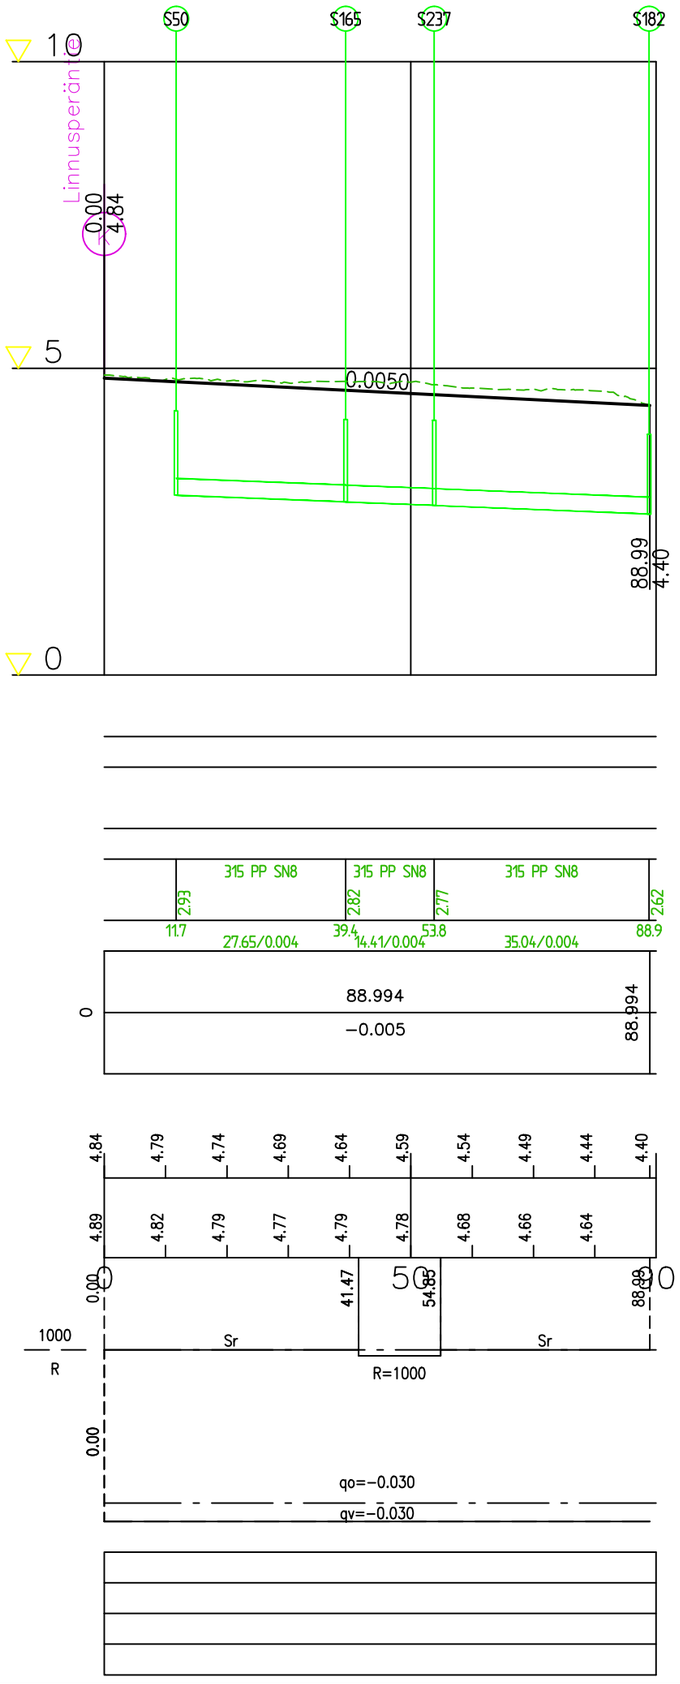

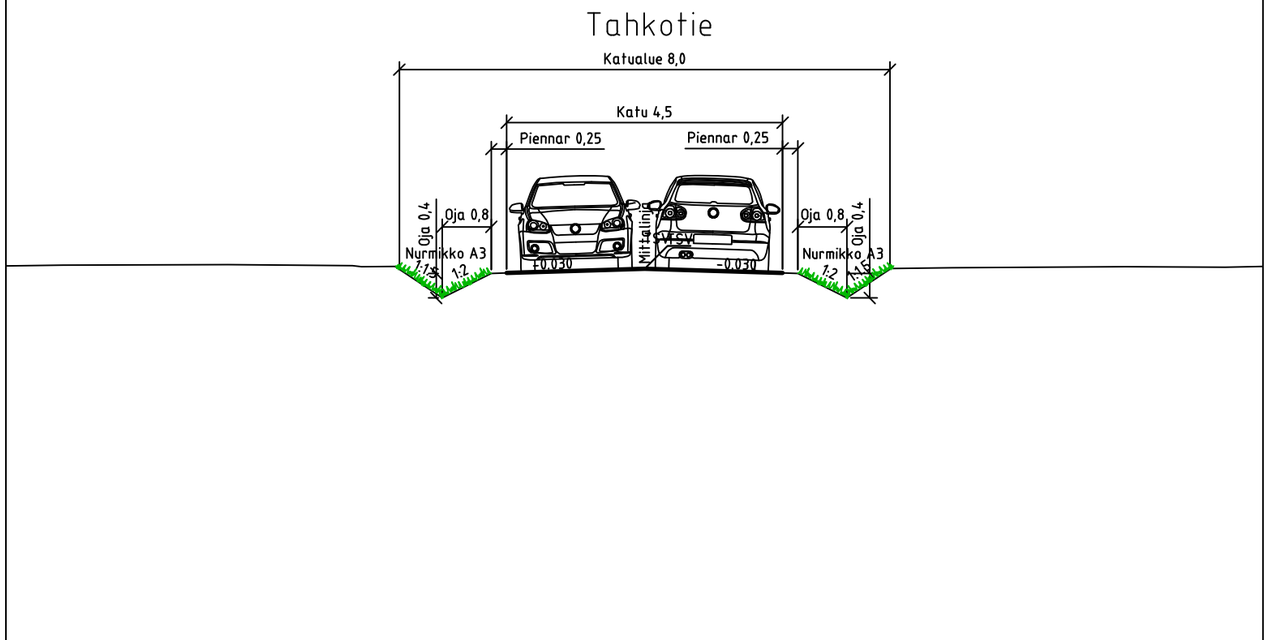

Merkki	Muutos	Pvm	Suunnittelija	Hyväksyjä

Koordinaattijärjestelmä ETRS-GK23	Korkeusjärjestelmä N2000	Mittakaava 1 : 1000/1:100
Kaupunginosa Linnusperä		
Hanketunnus xxxxx	Hanke Linnusperäntie ja siihen liittyvät kadut	
Kohde Tahkotie		
Suunnitteluvaihe Hyväksymiskäsittely	Asiakirjatyyppi Piirustus	
Aihe Pituusleikkaus ja tyyppipoikkileikkaus		
Asiasisältö Pituusleikkaus ja tyyppipoikkileikkaus Tahkotie		

Maveplan Oy
Puijonkatu 14 LH 7
70111 Kuopio
puh. 044 556 9186

Kokkolan kaupunki
Kauppatori 5
Asematie 14

Suunnittelija Tuomas Tikkanen		Suunnitteluttaja Anette Korkiakangas	
Projektipäällikkö Sanna Pitkänen		Pvm 4.12.2024	Piir.nro xxxxx
Piir.nro (konsultti) 30091/PIT3			