

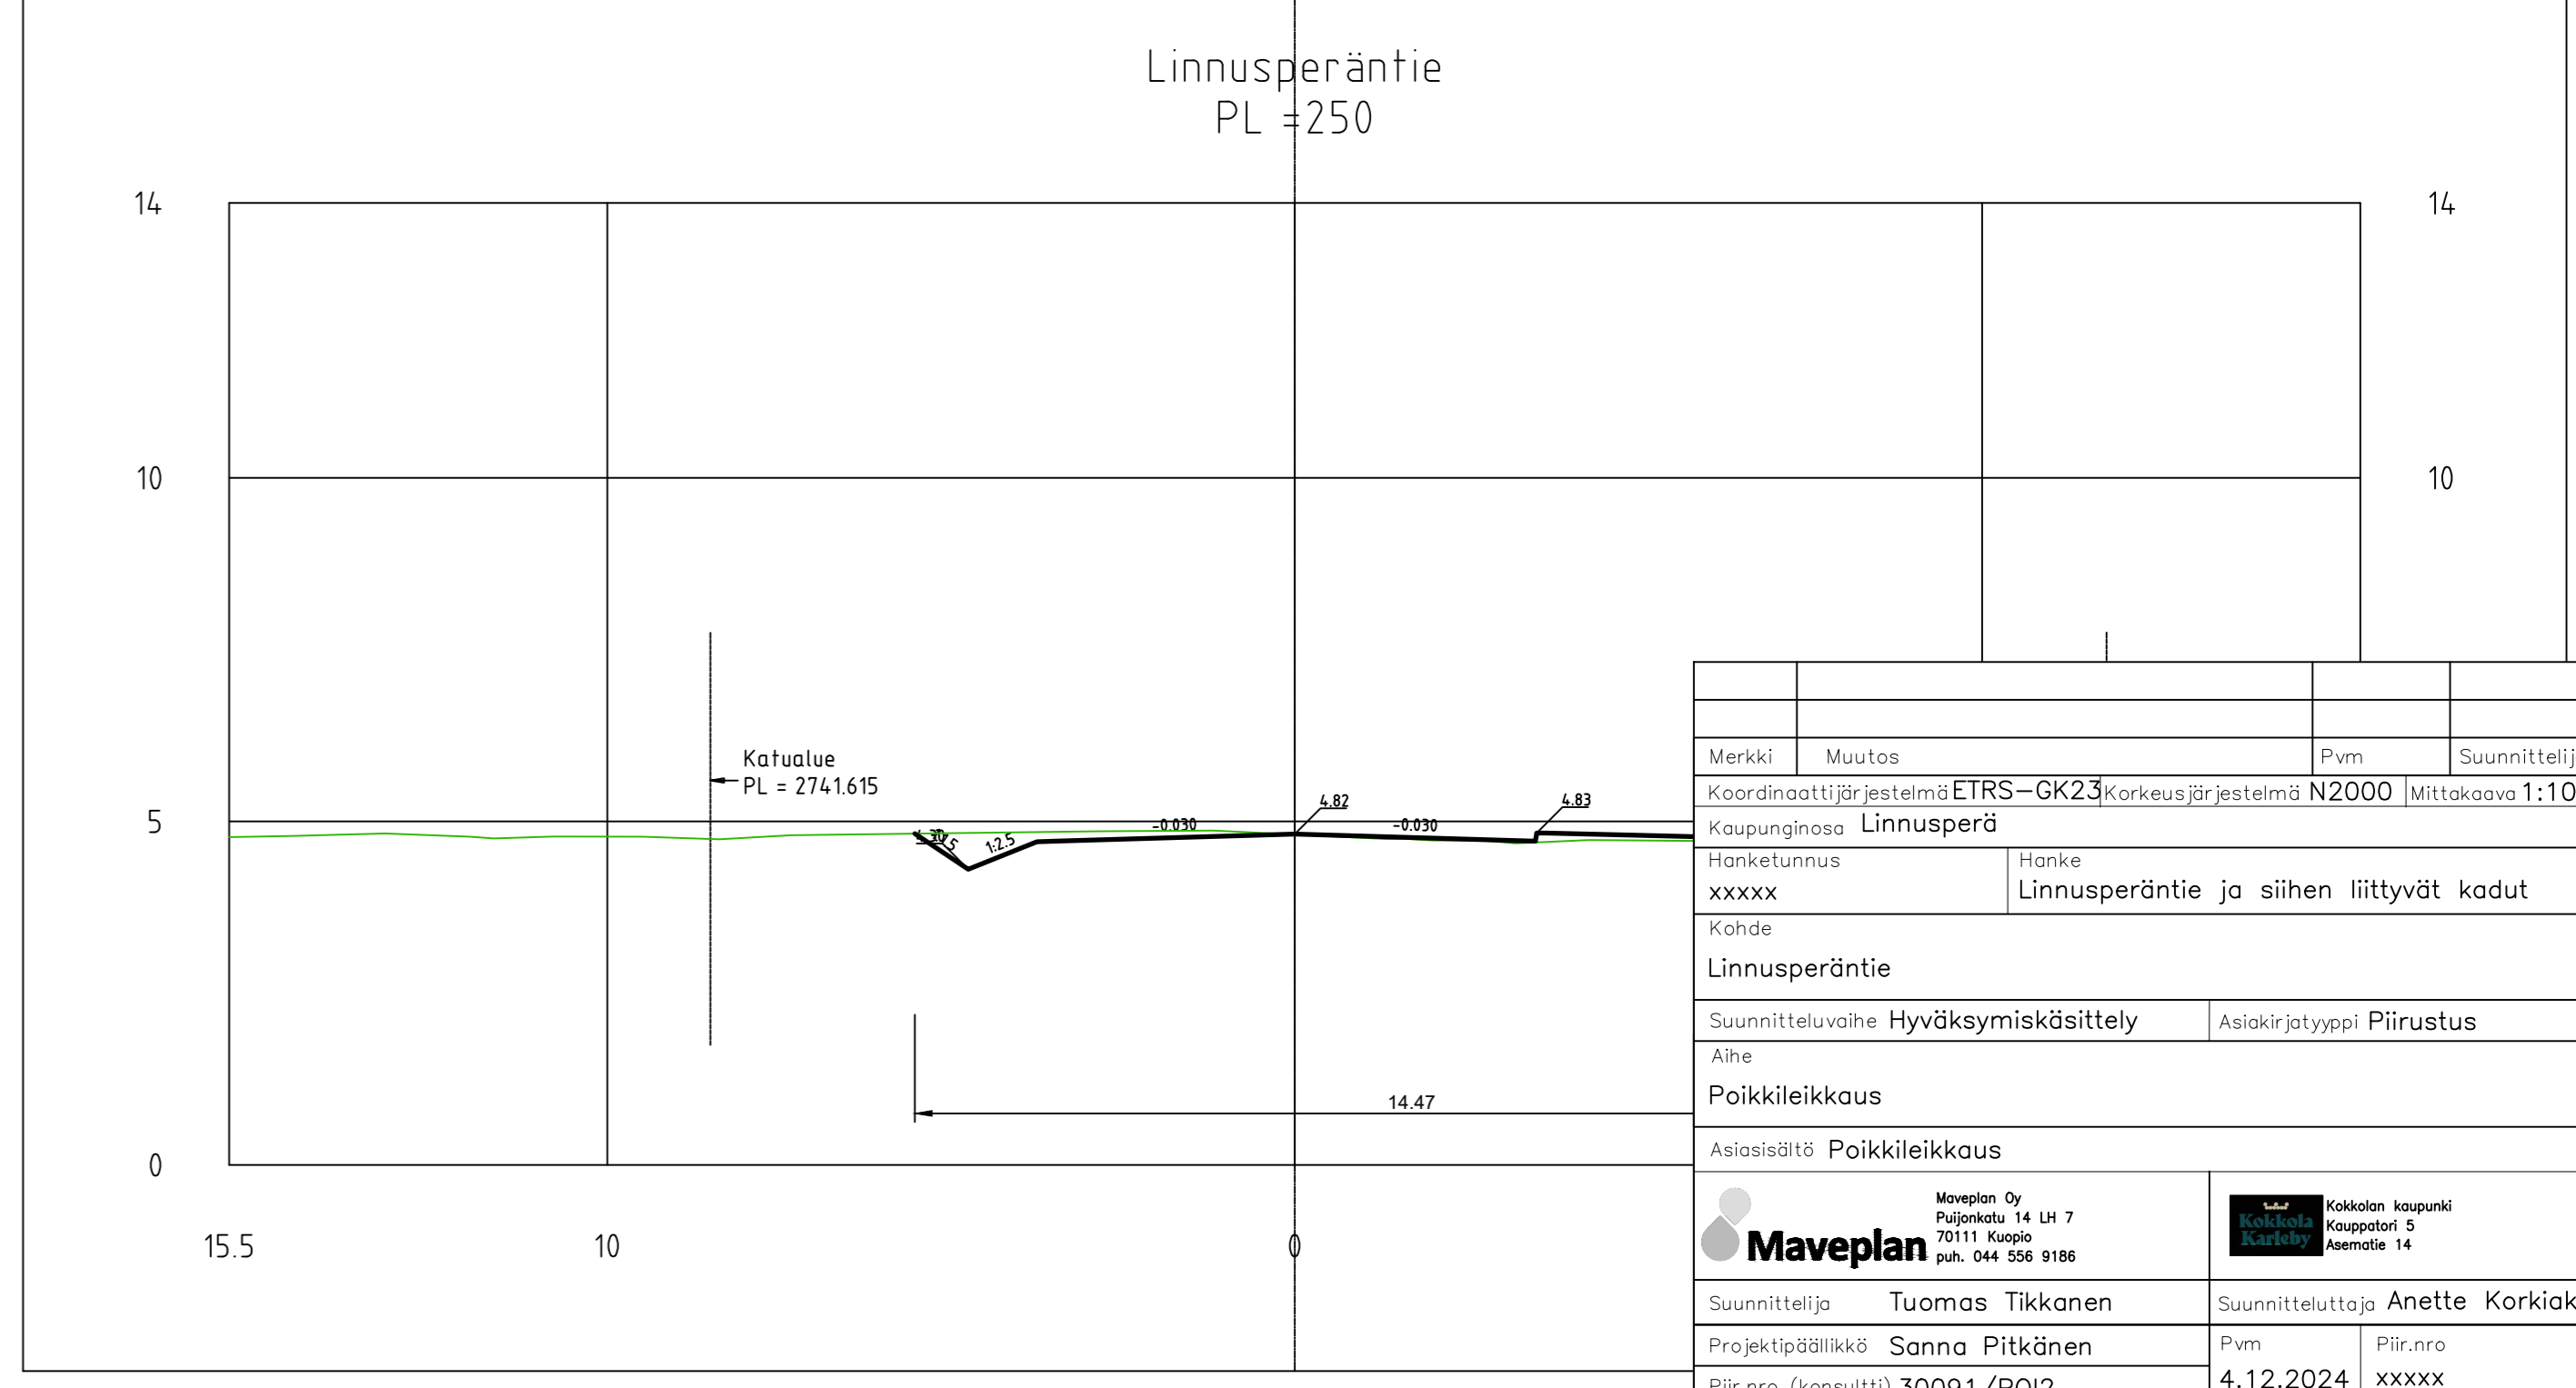
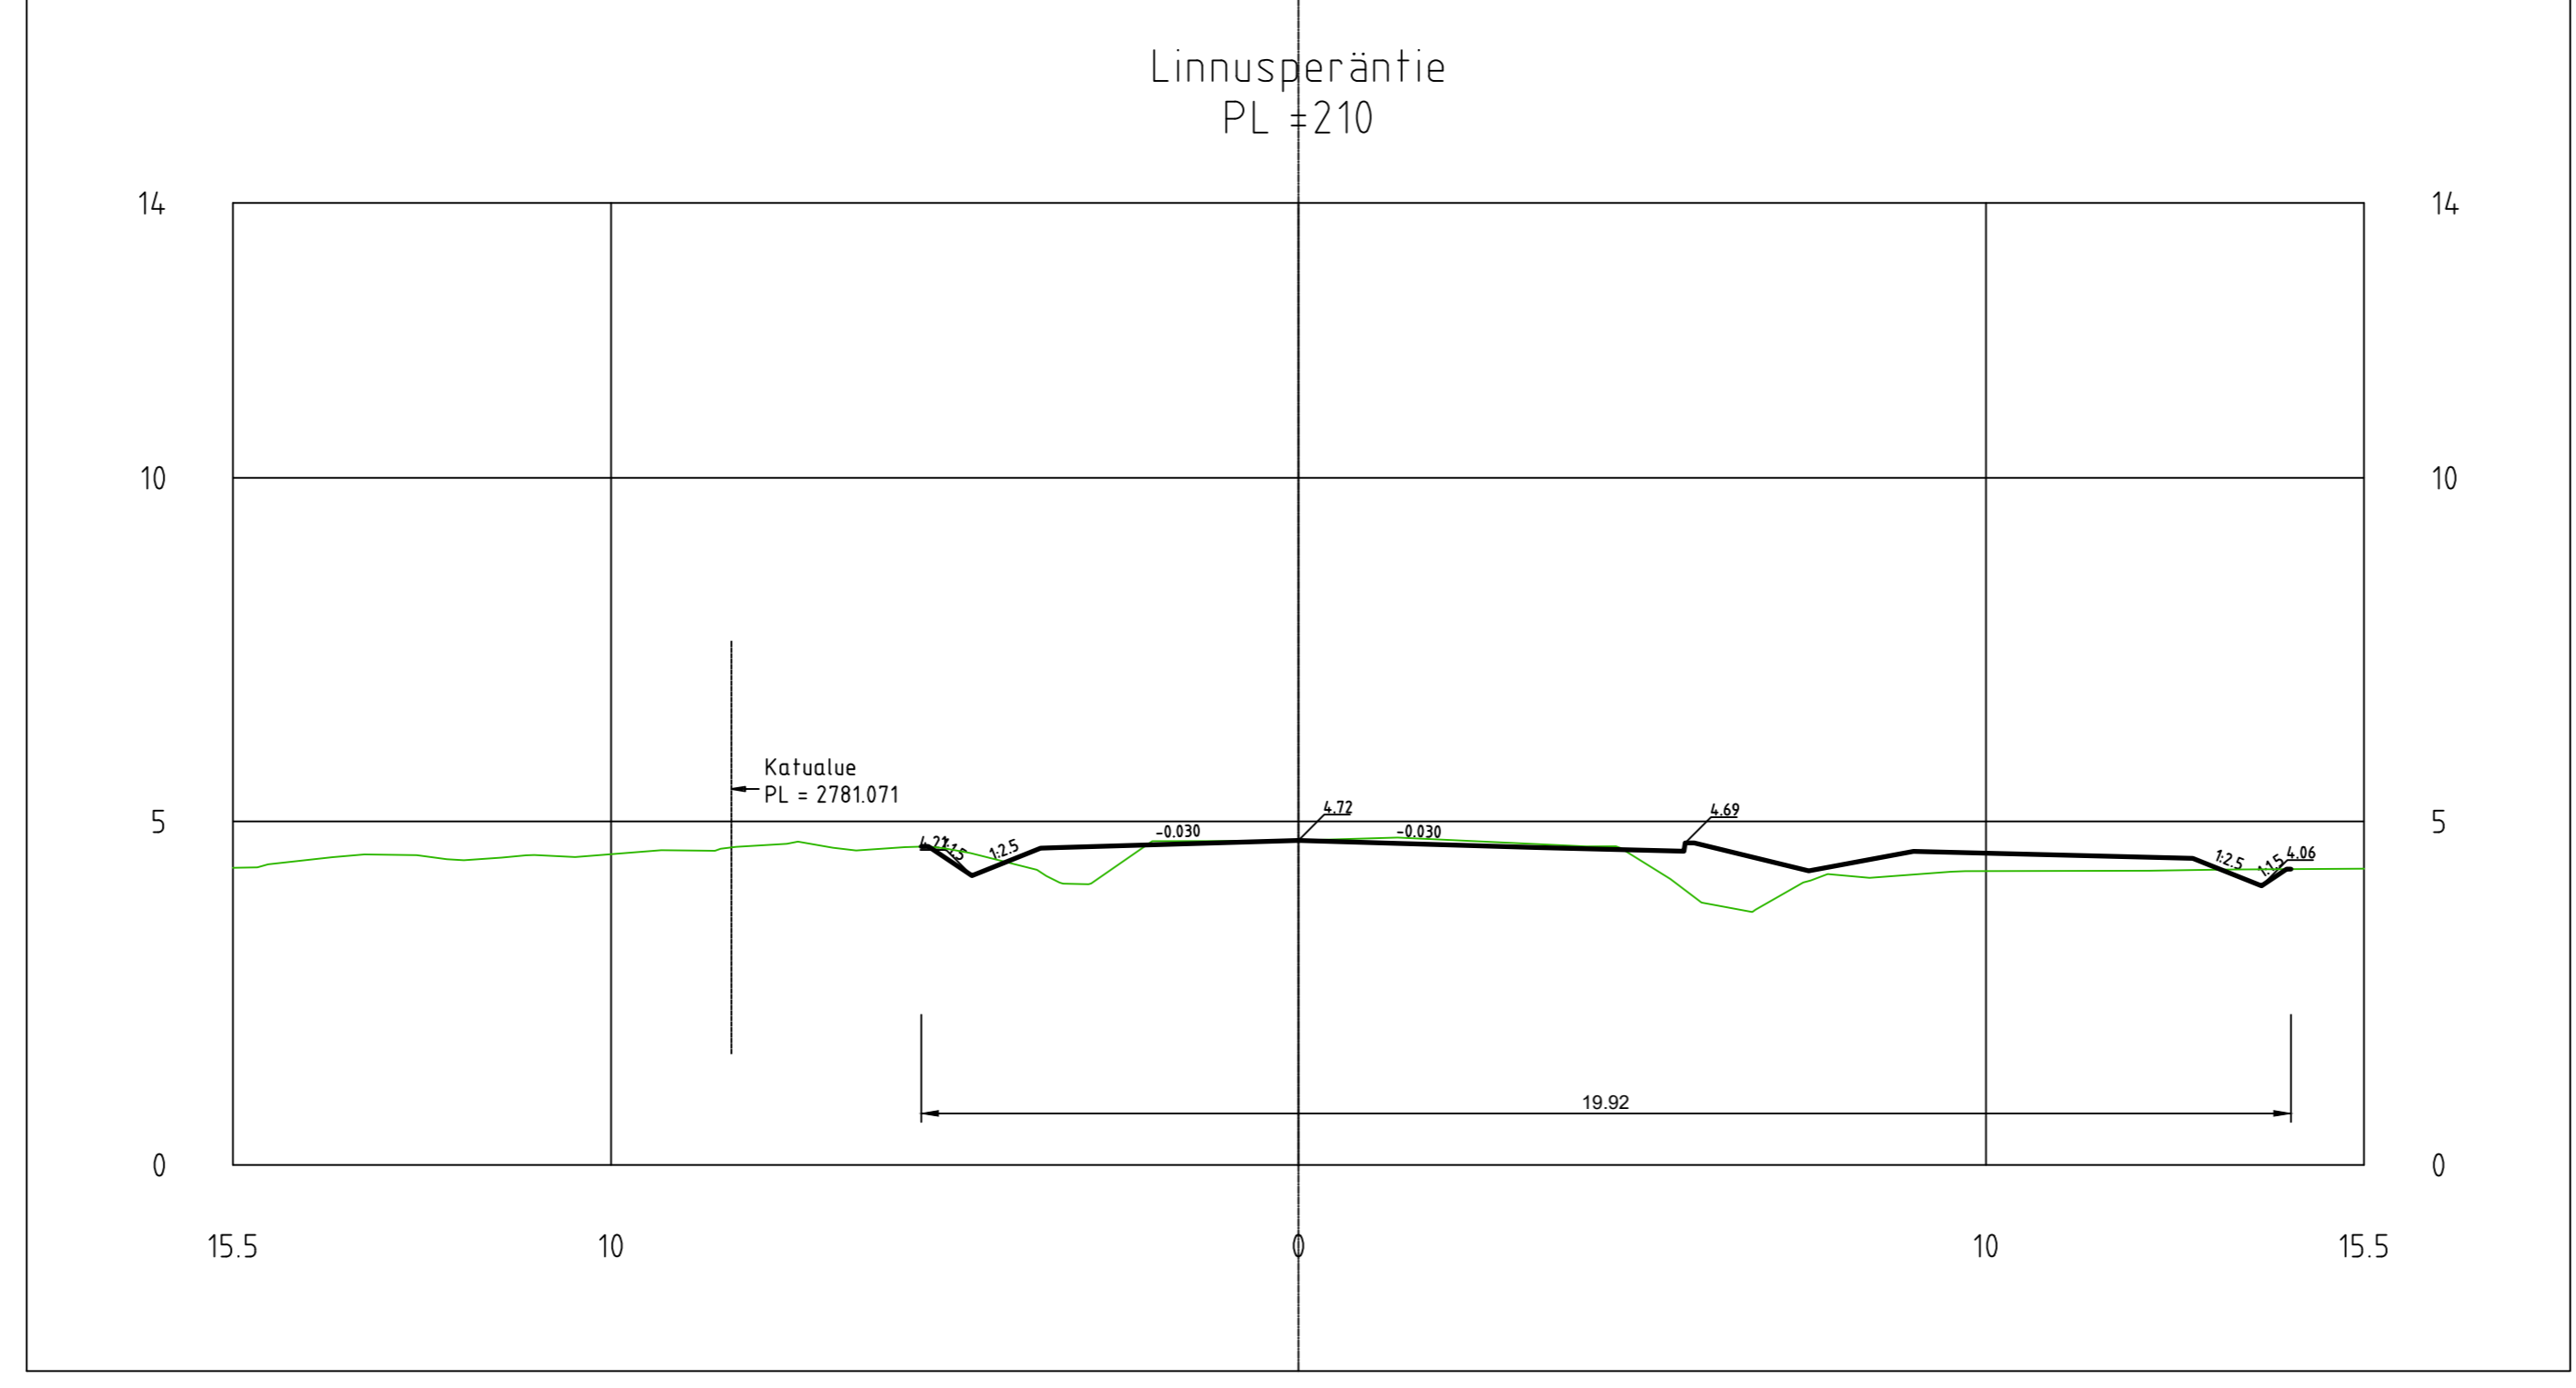
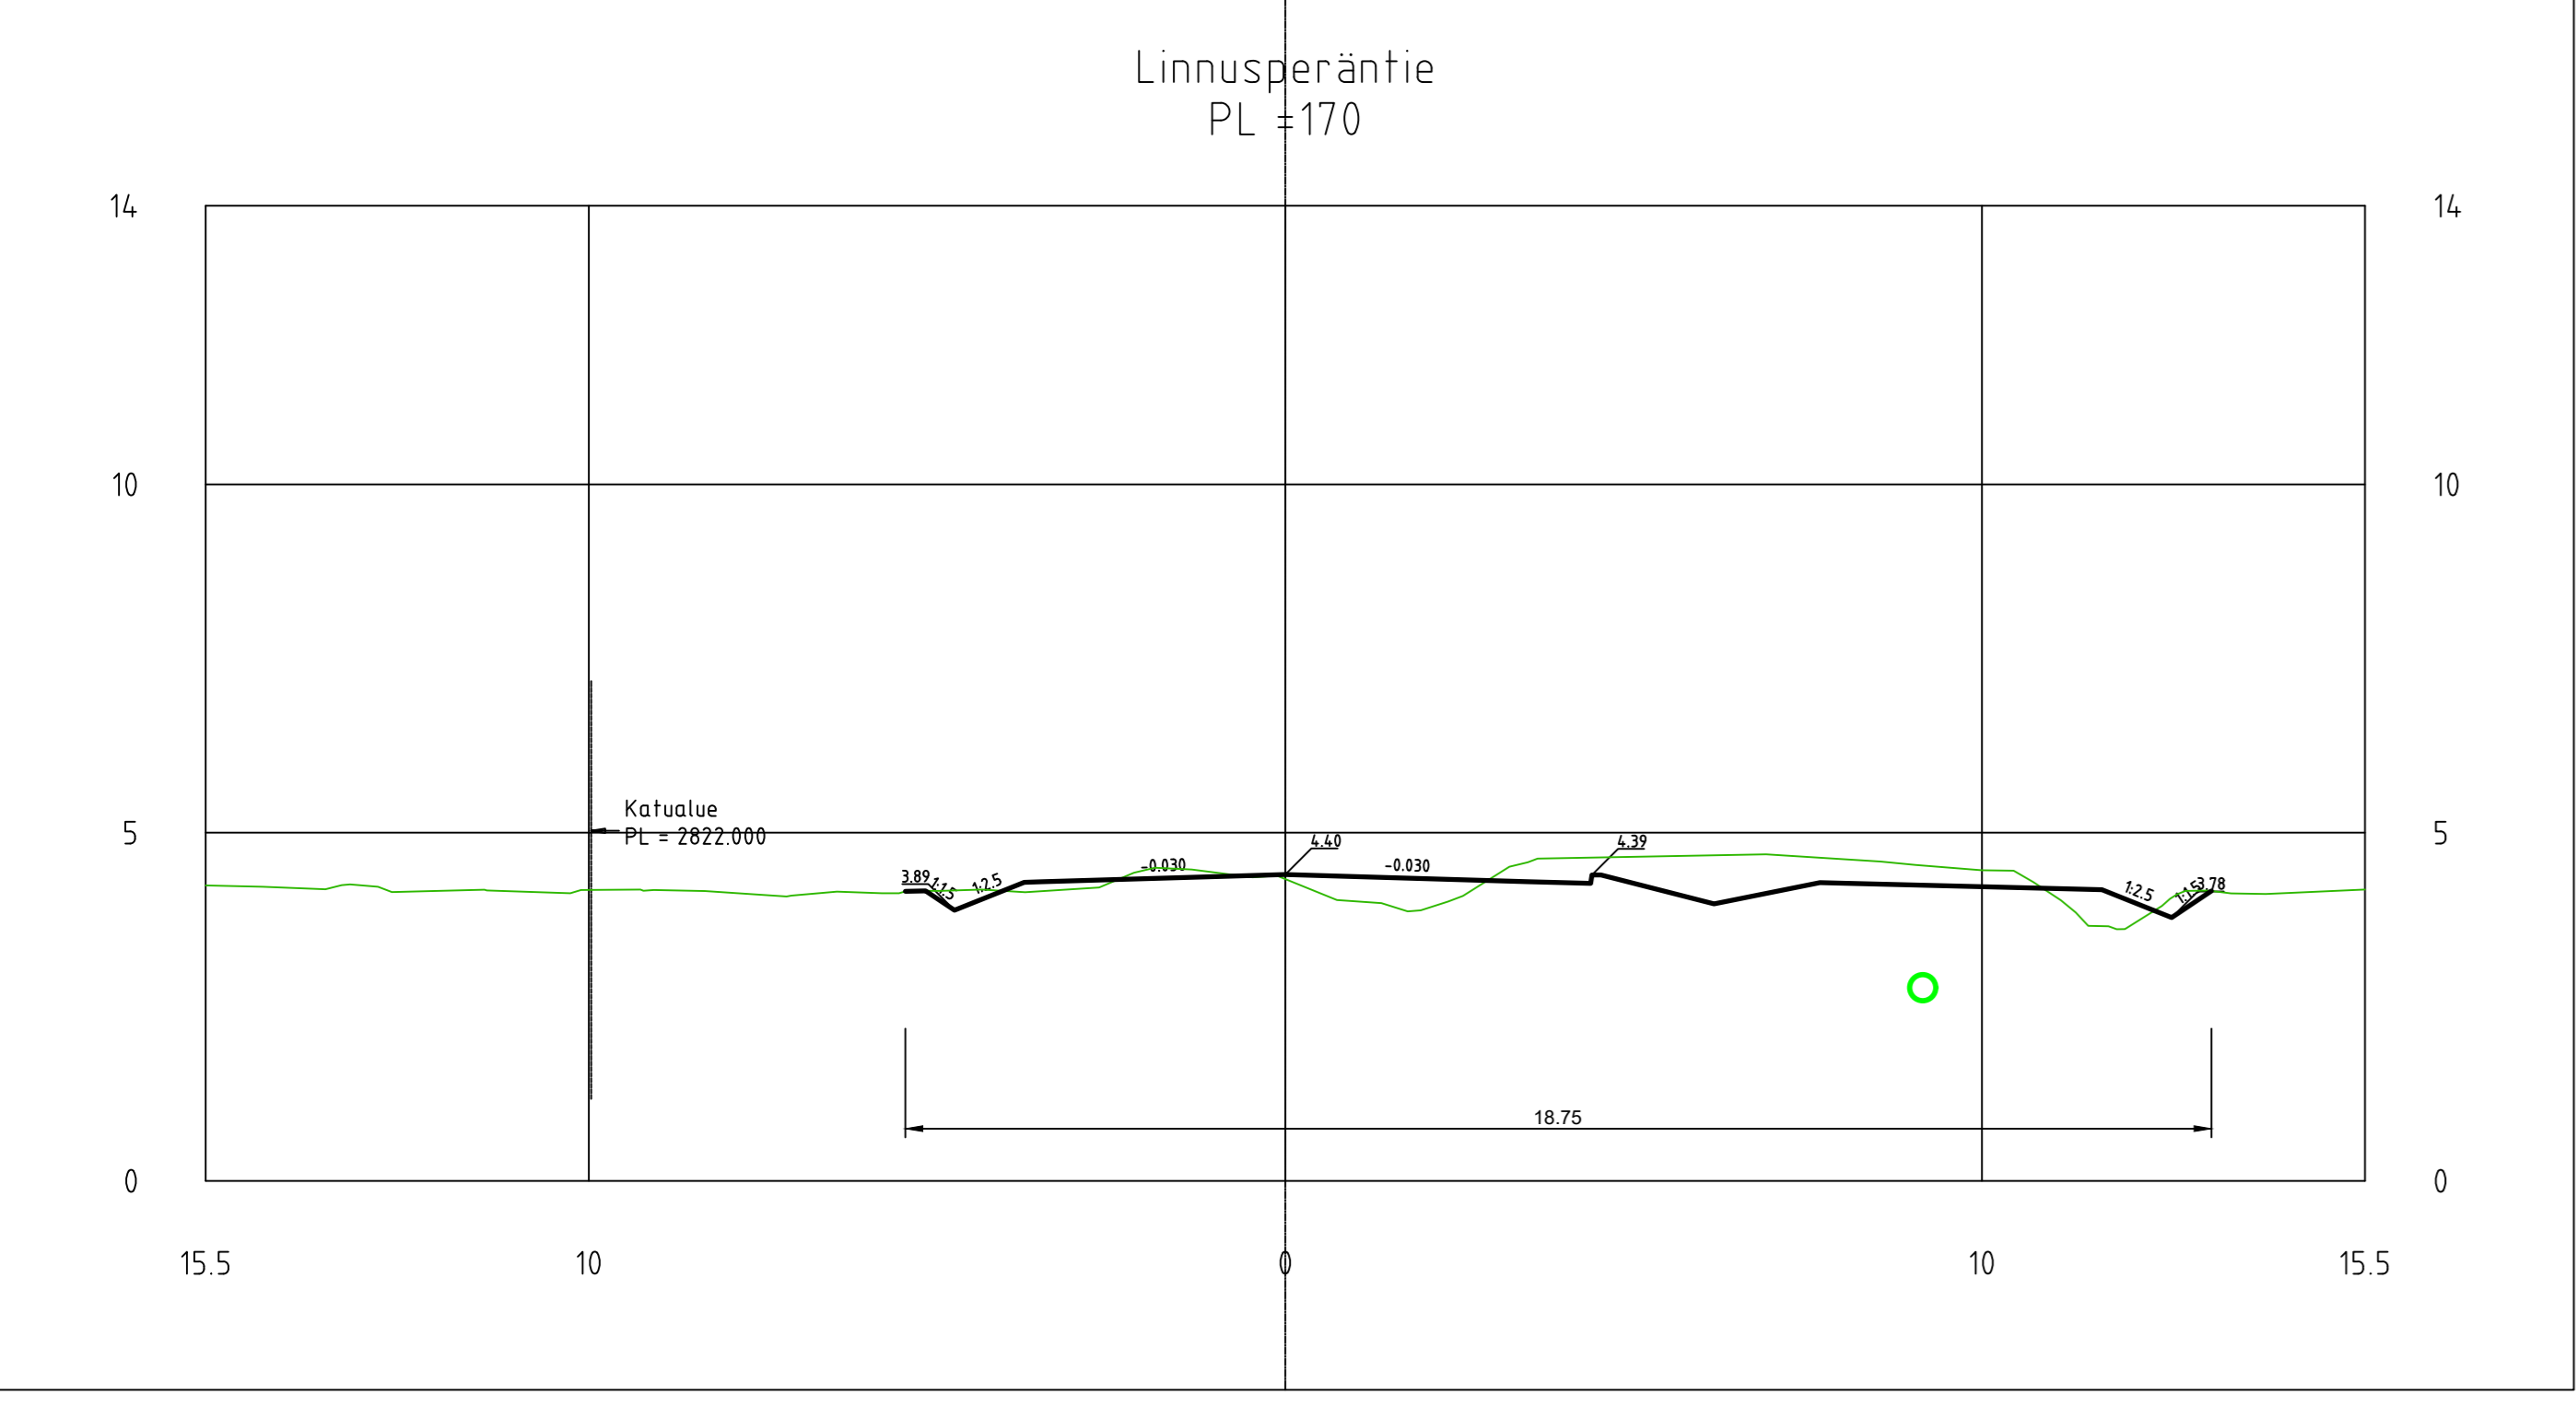
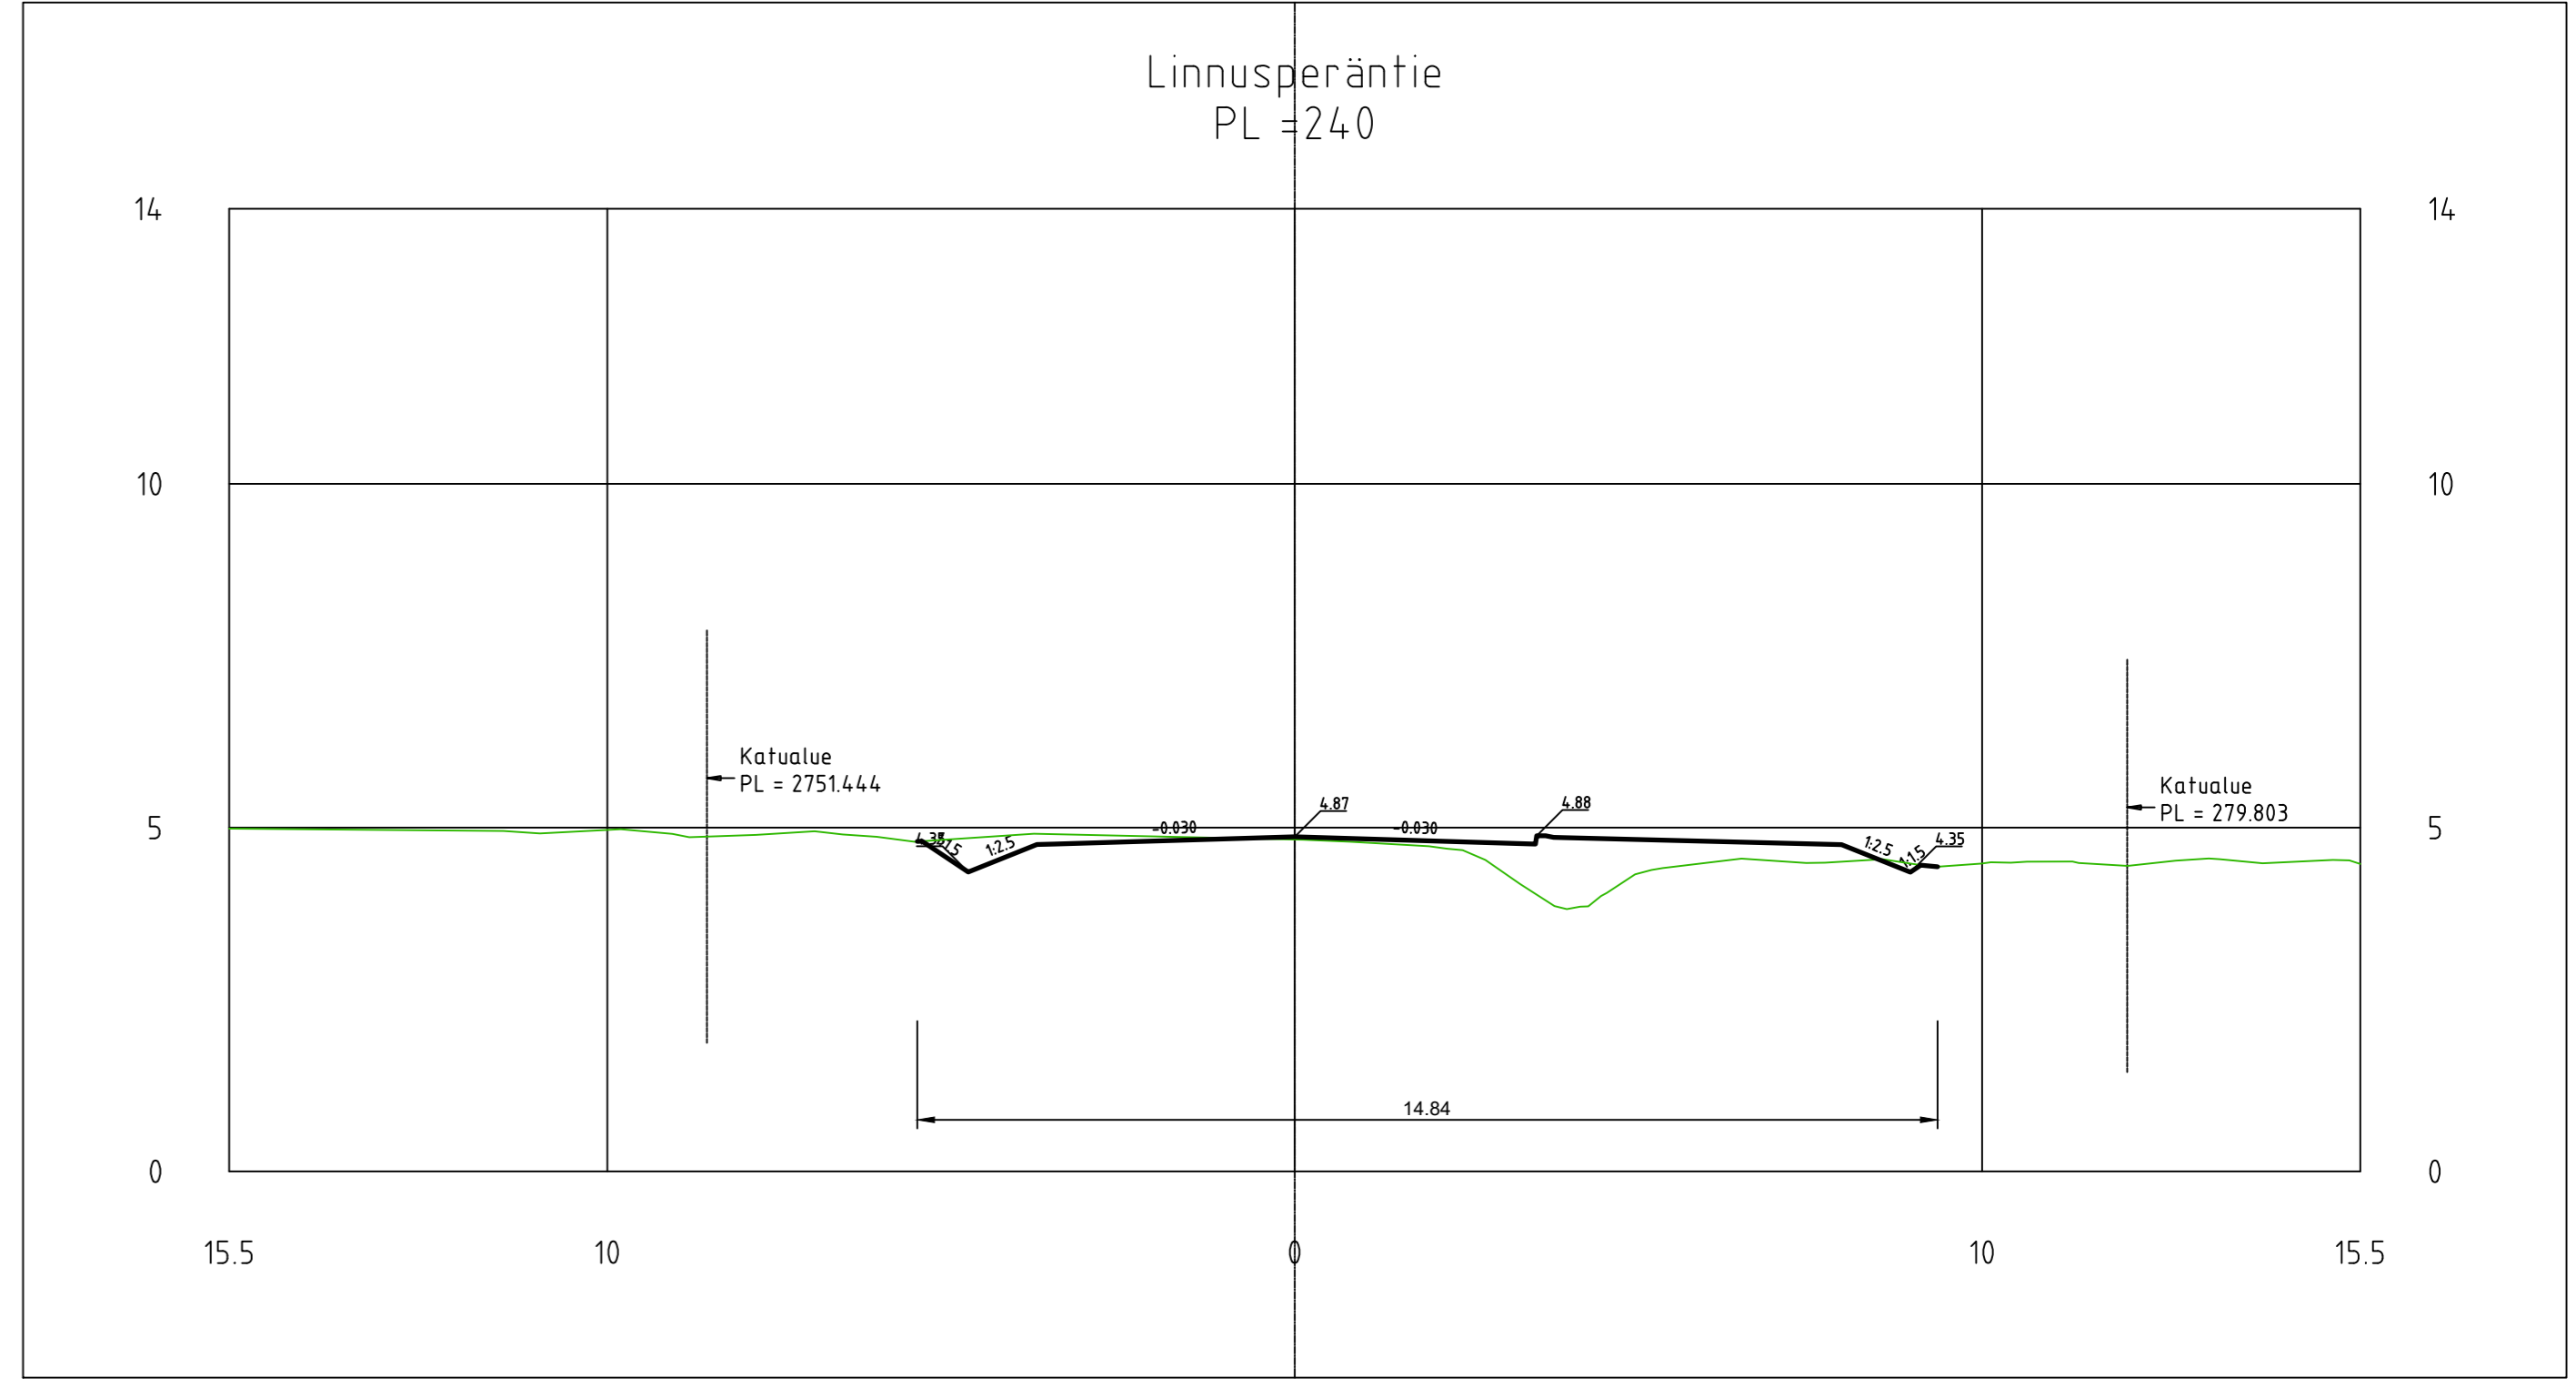
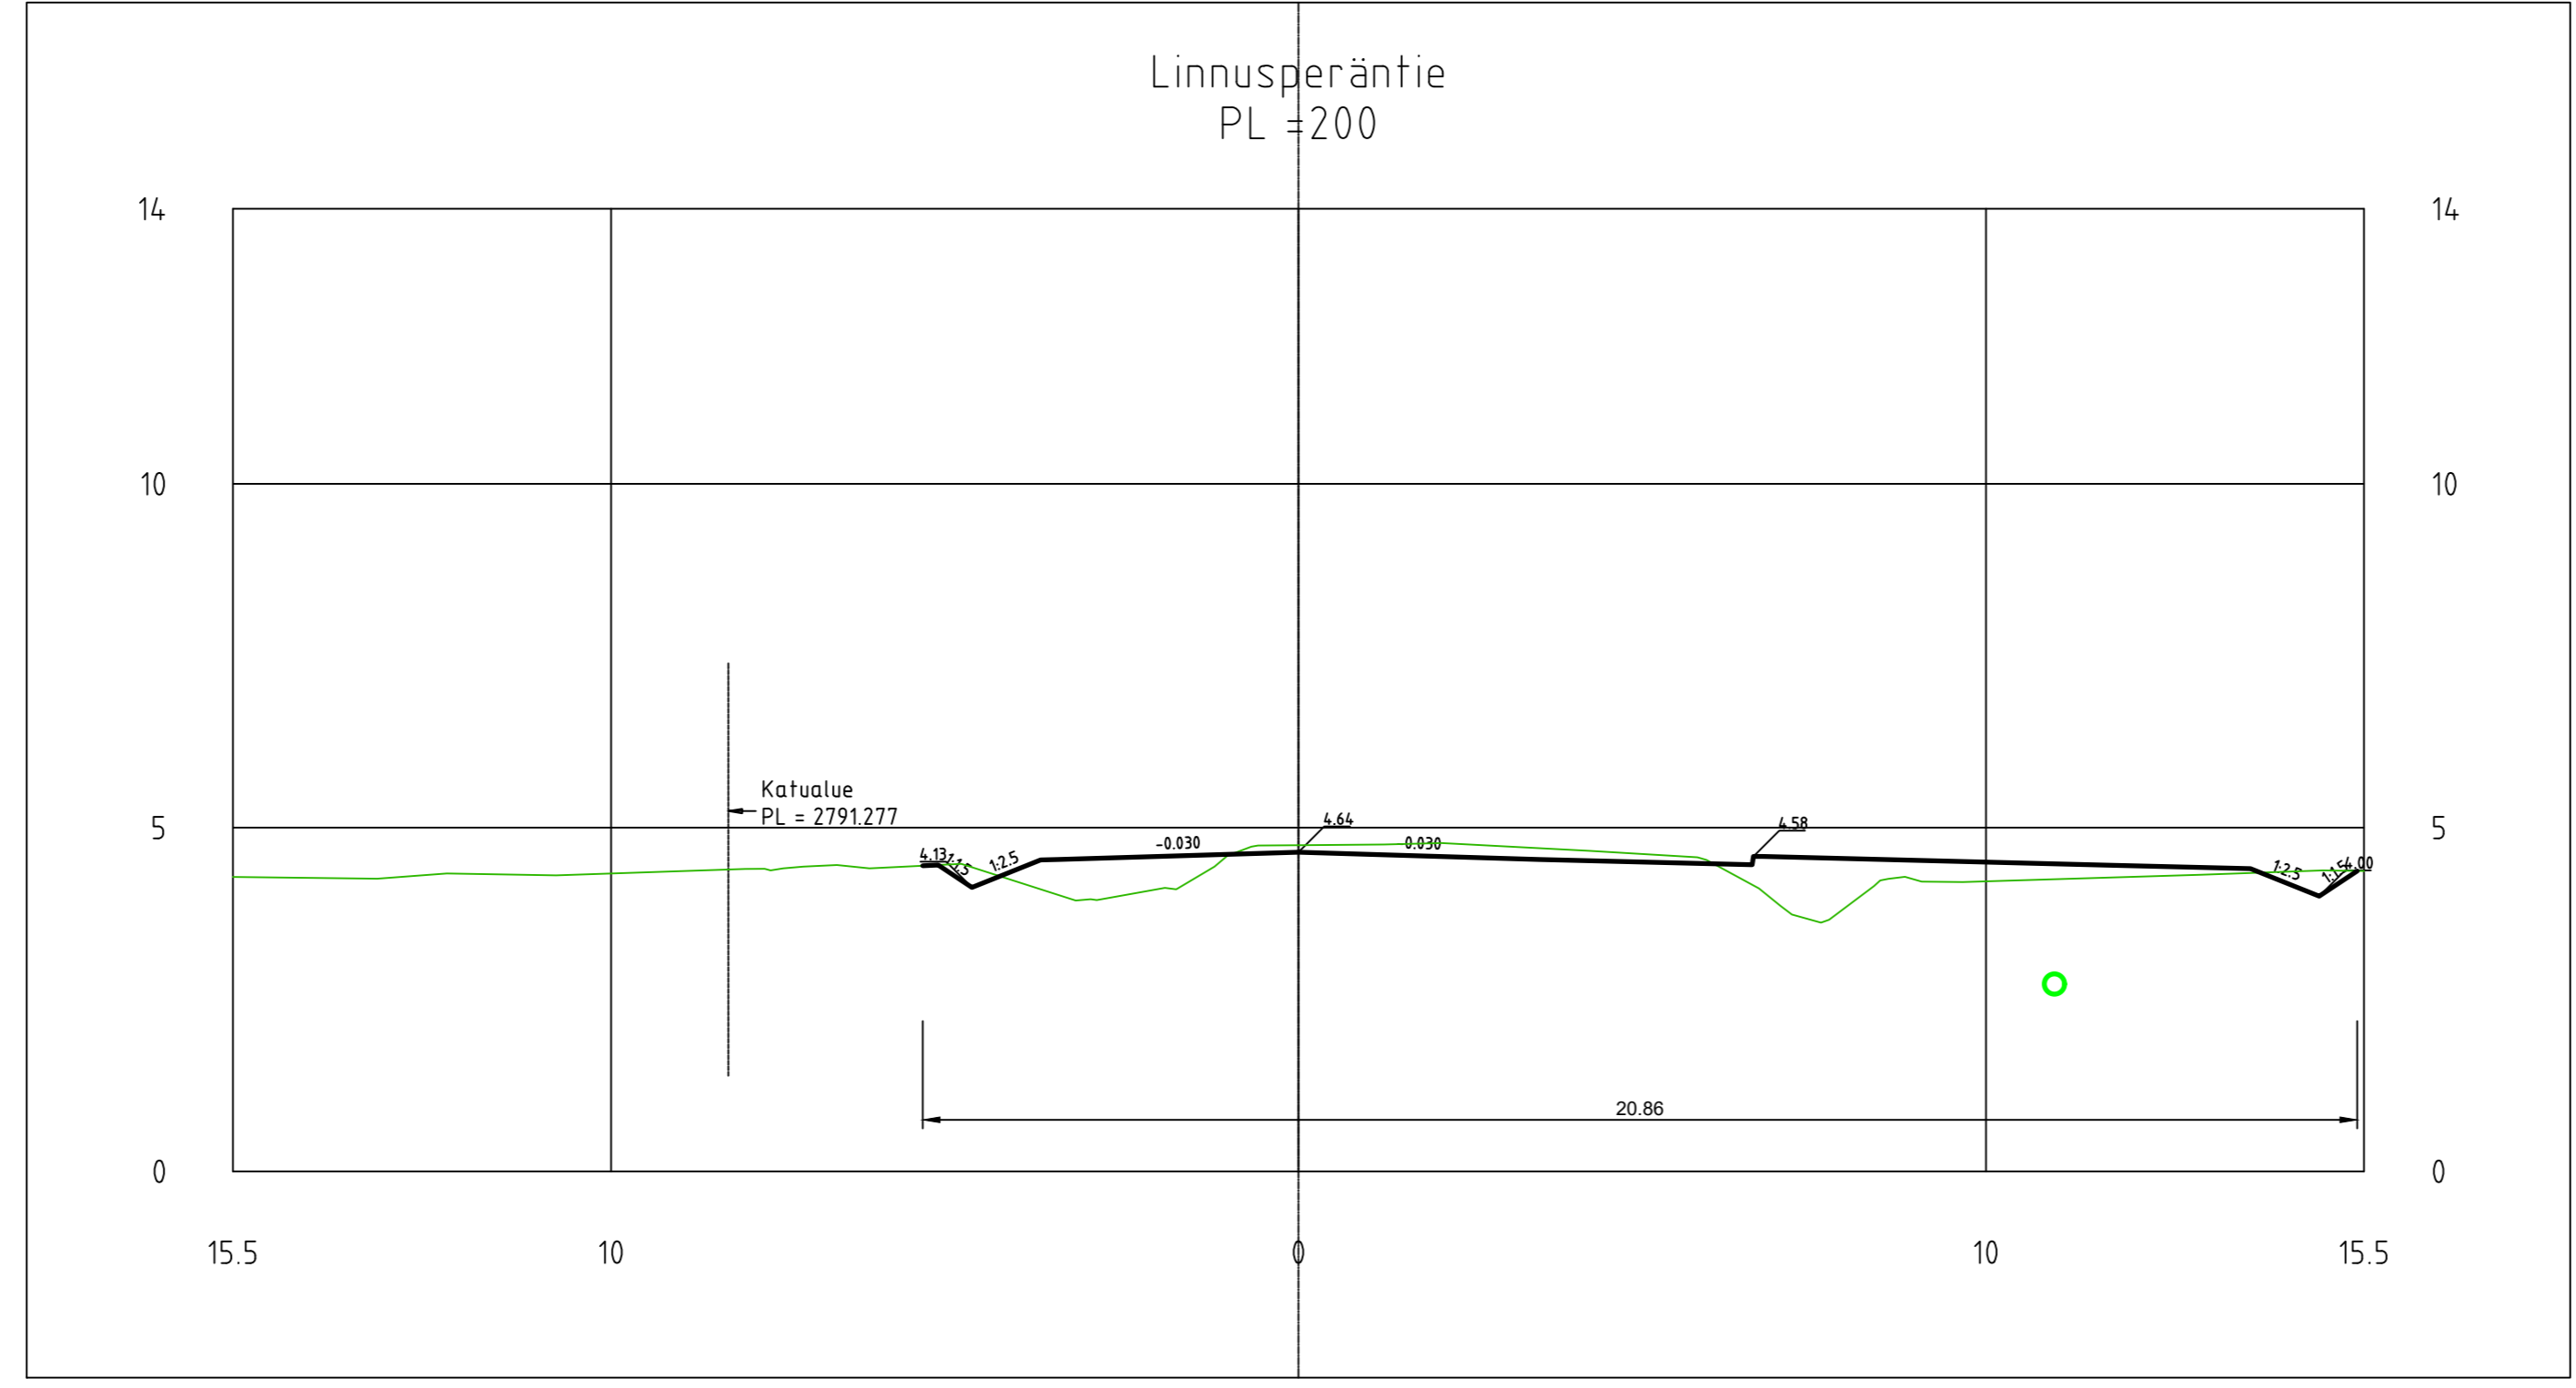
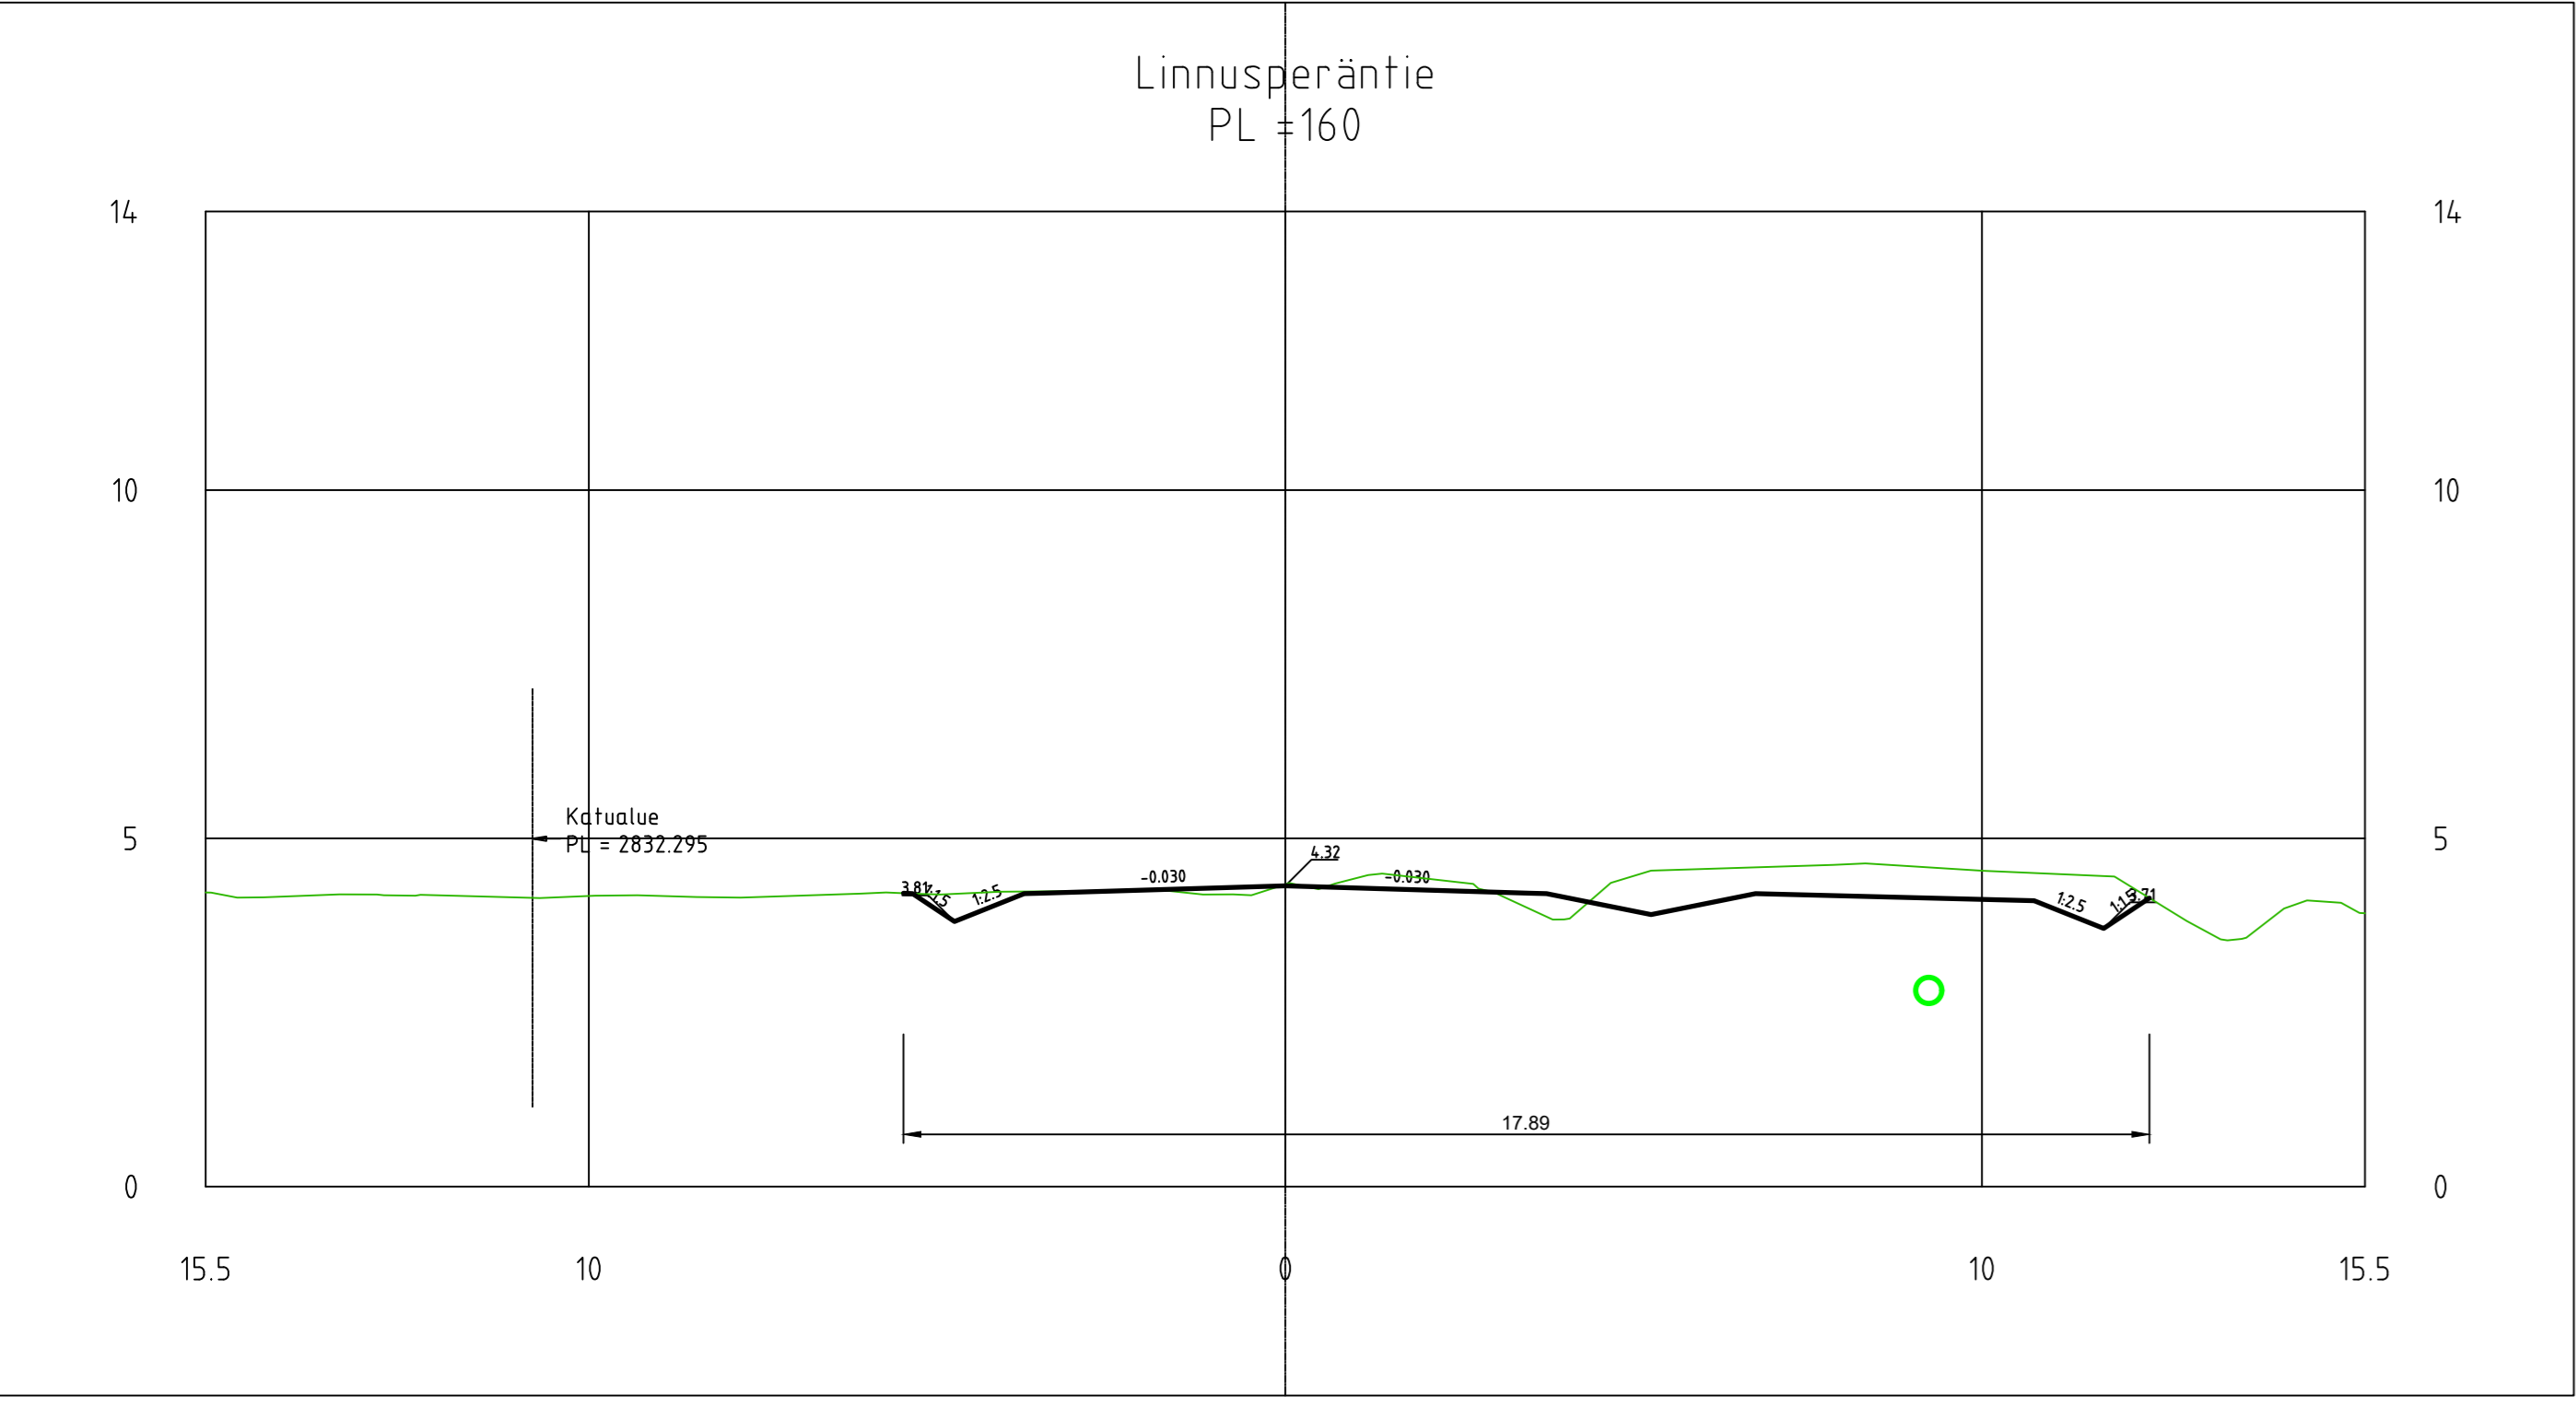
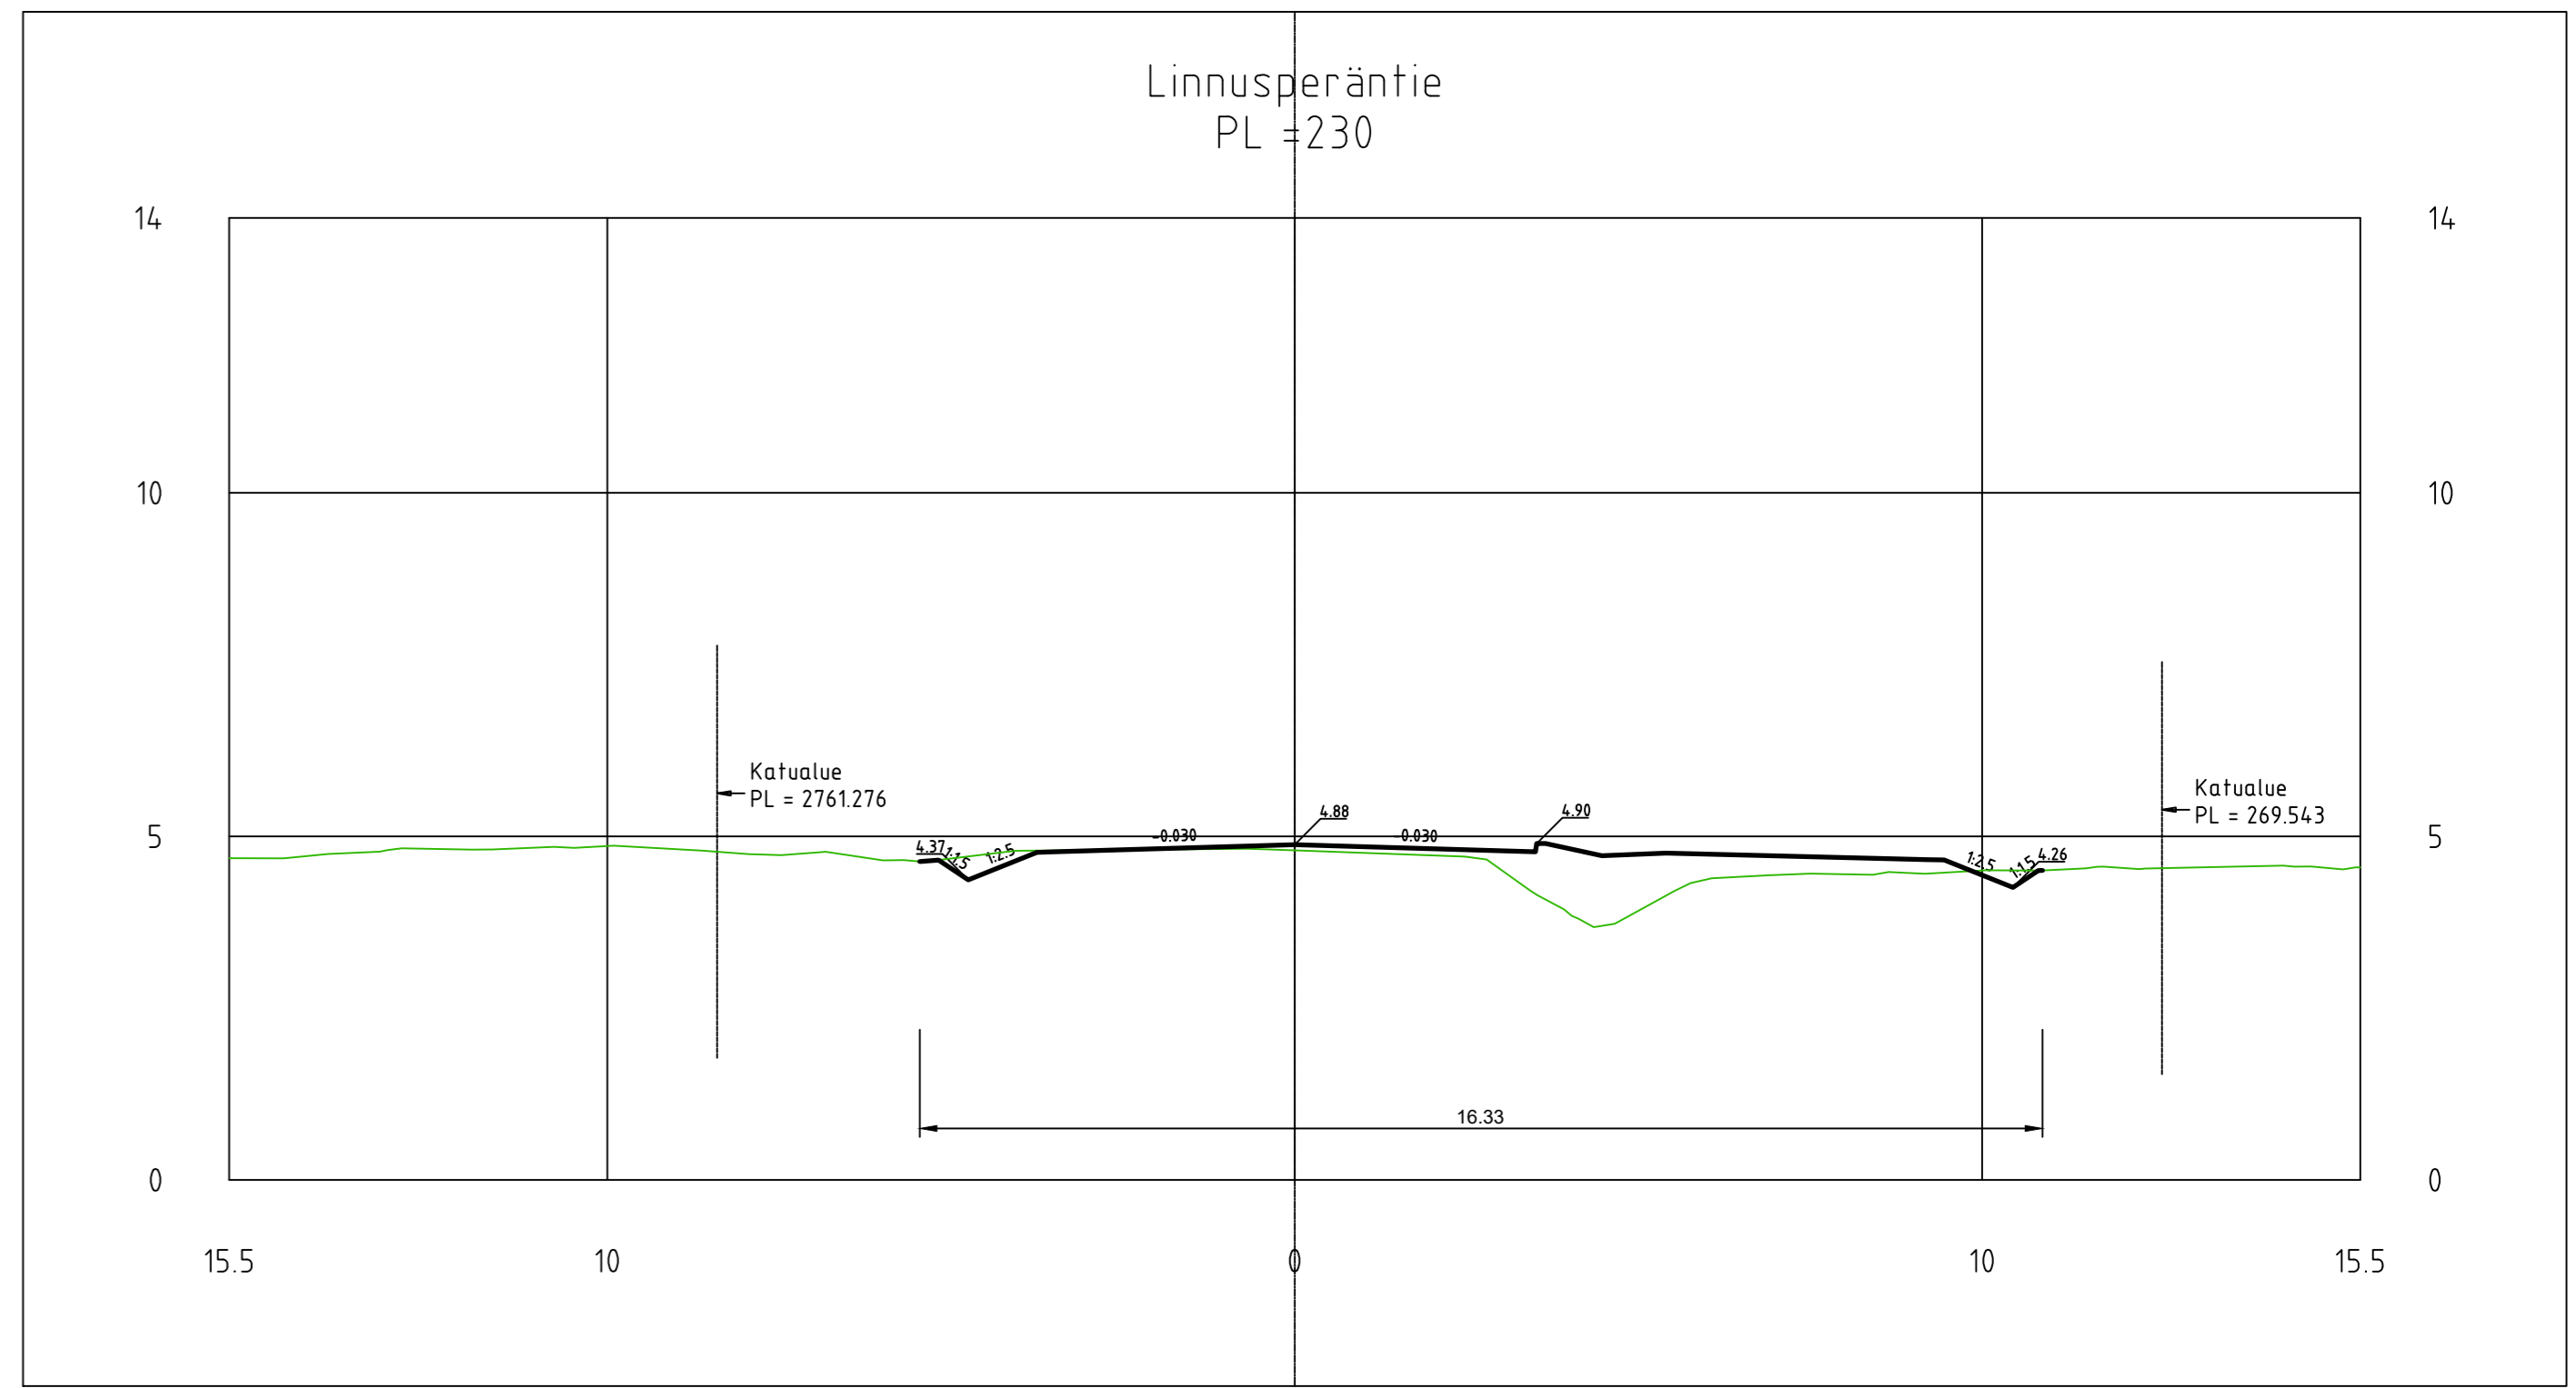
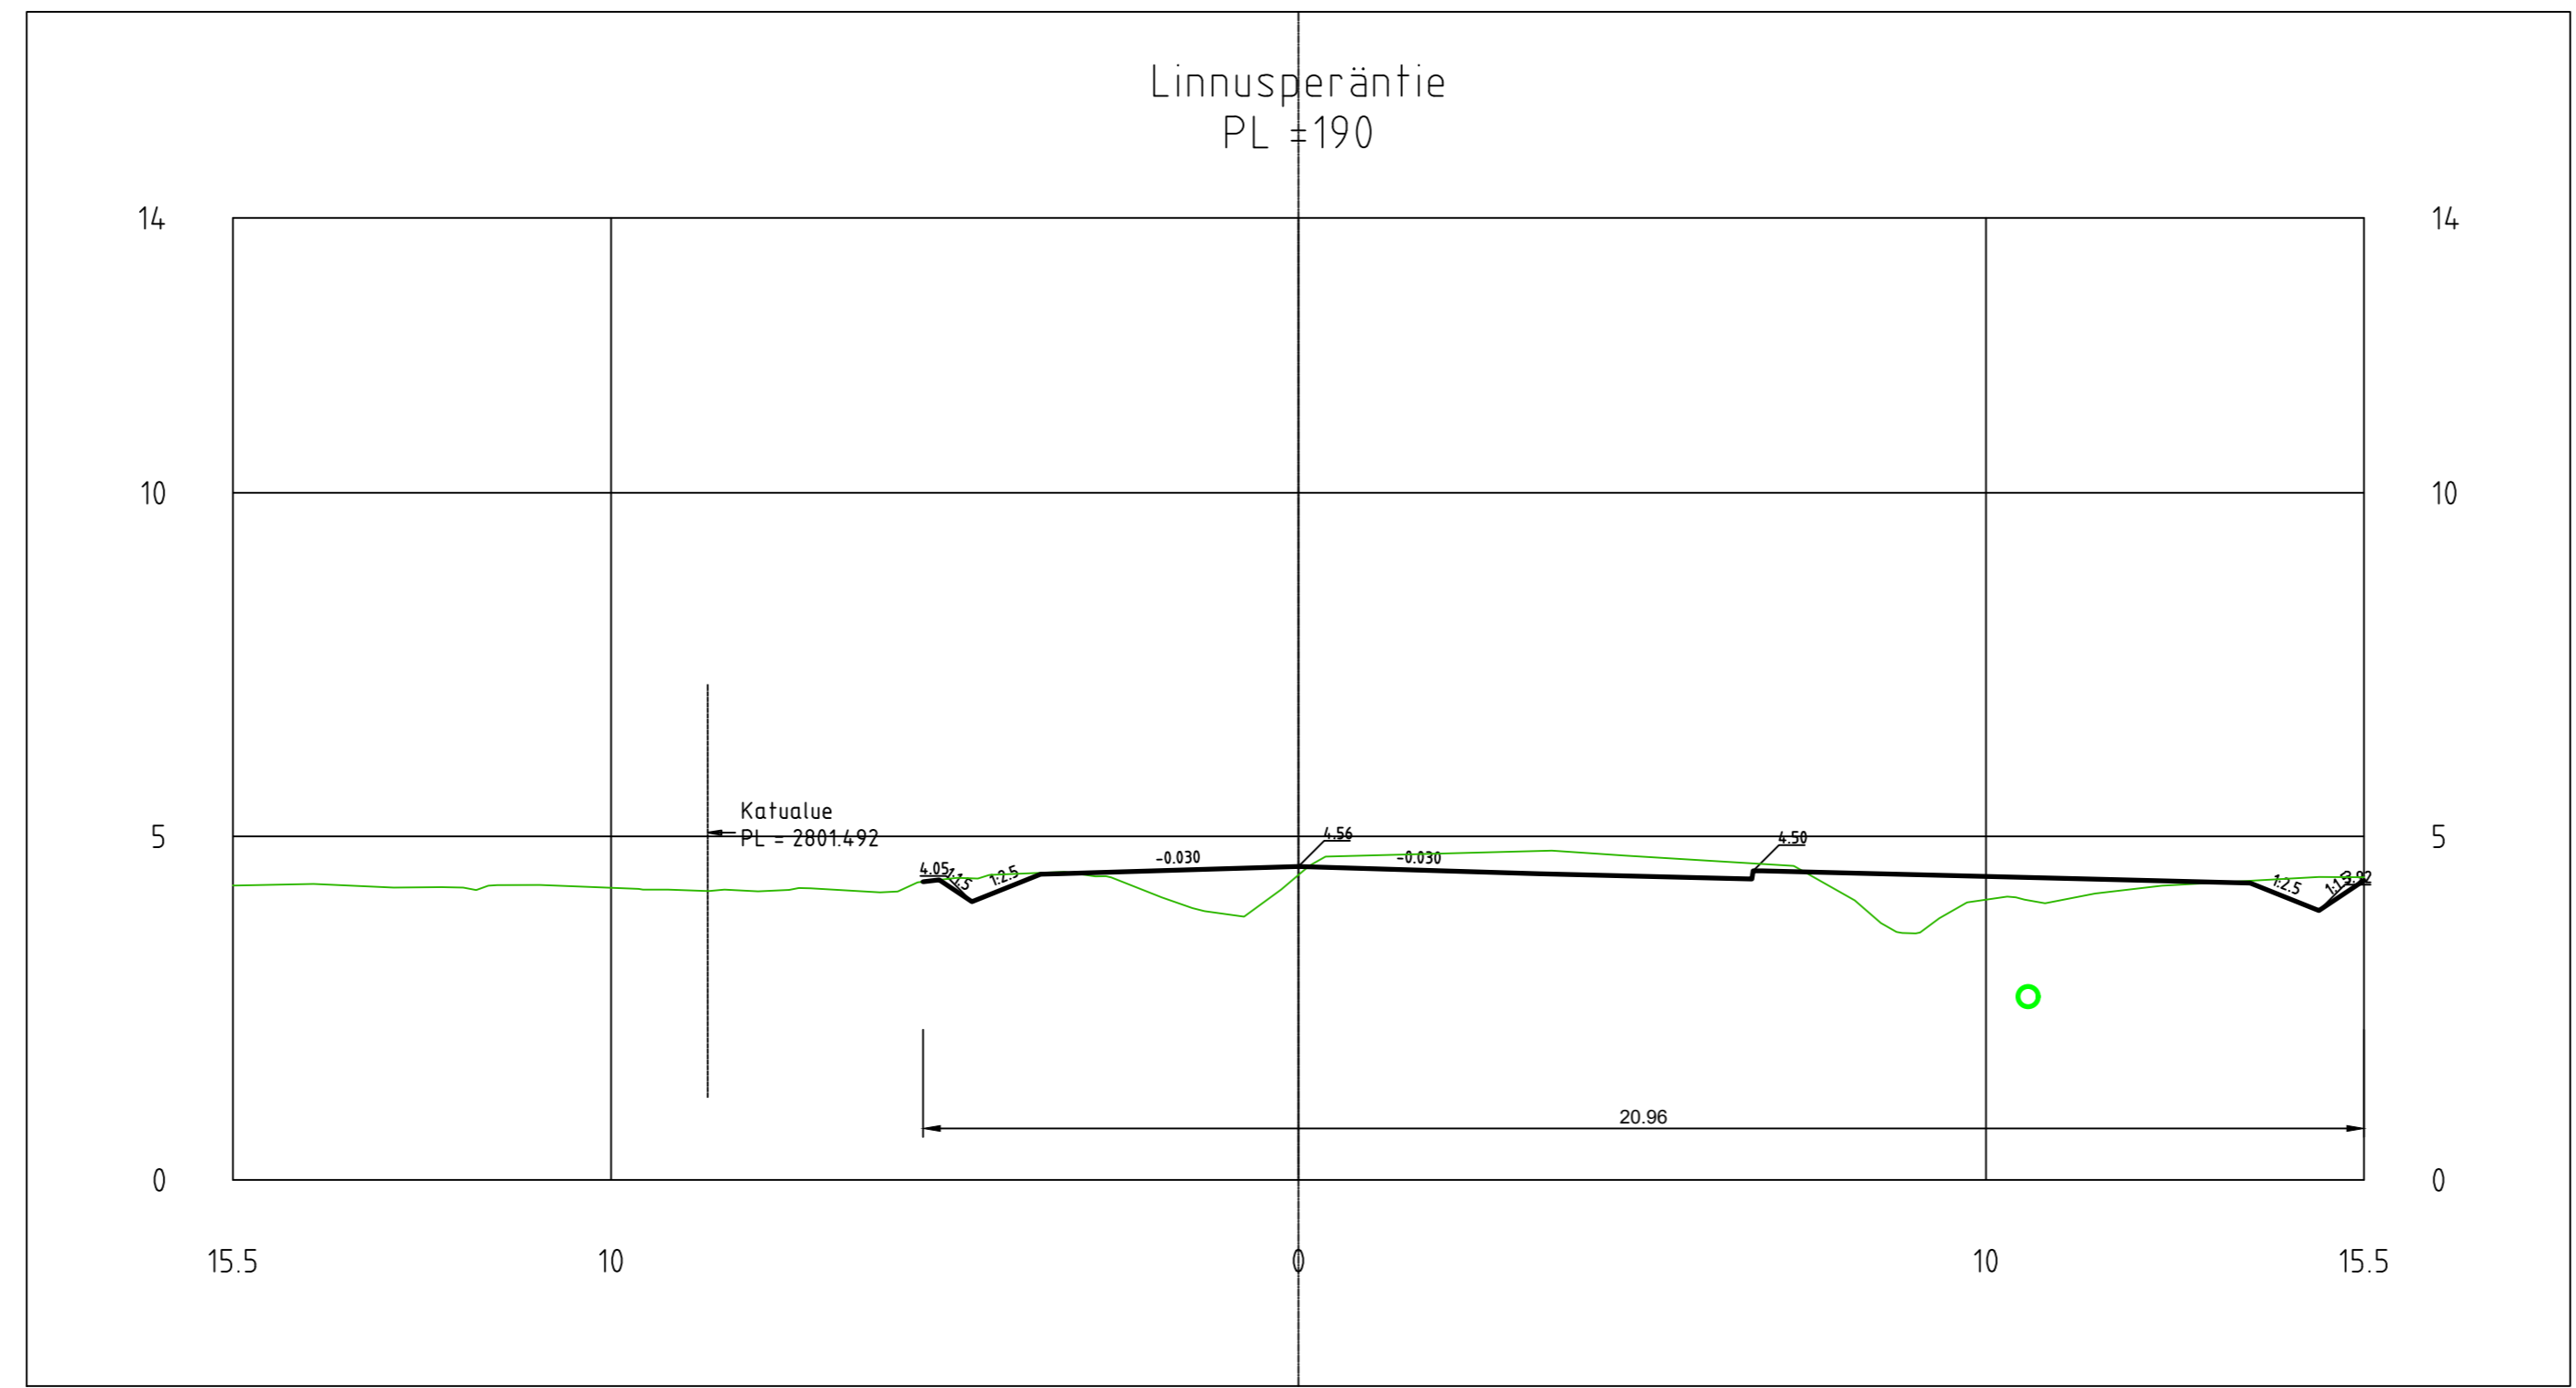
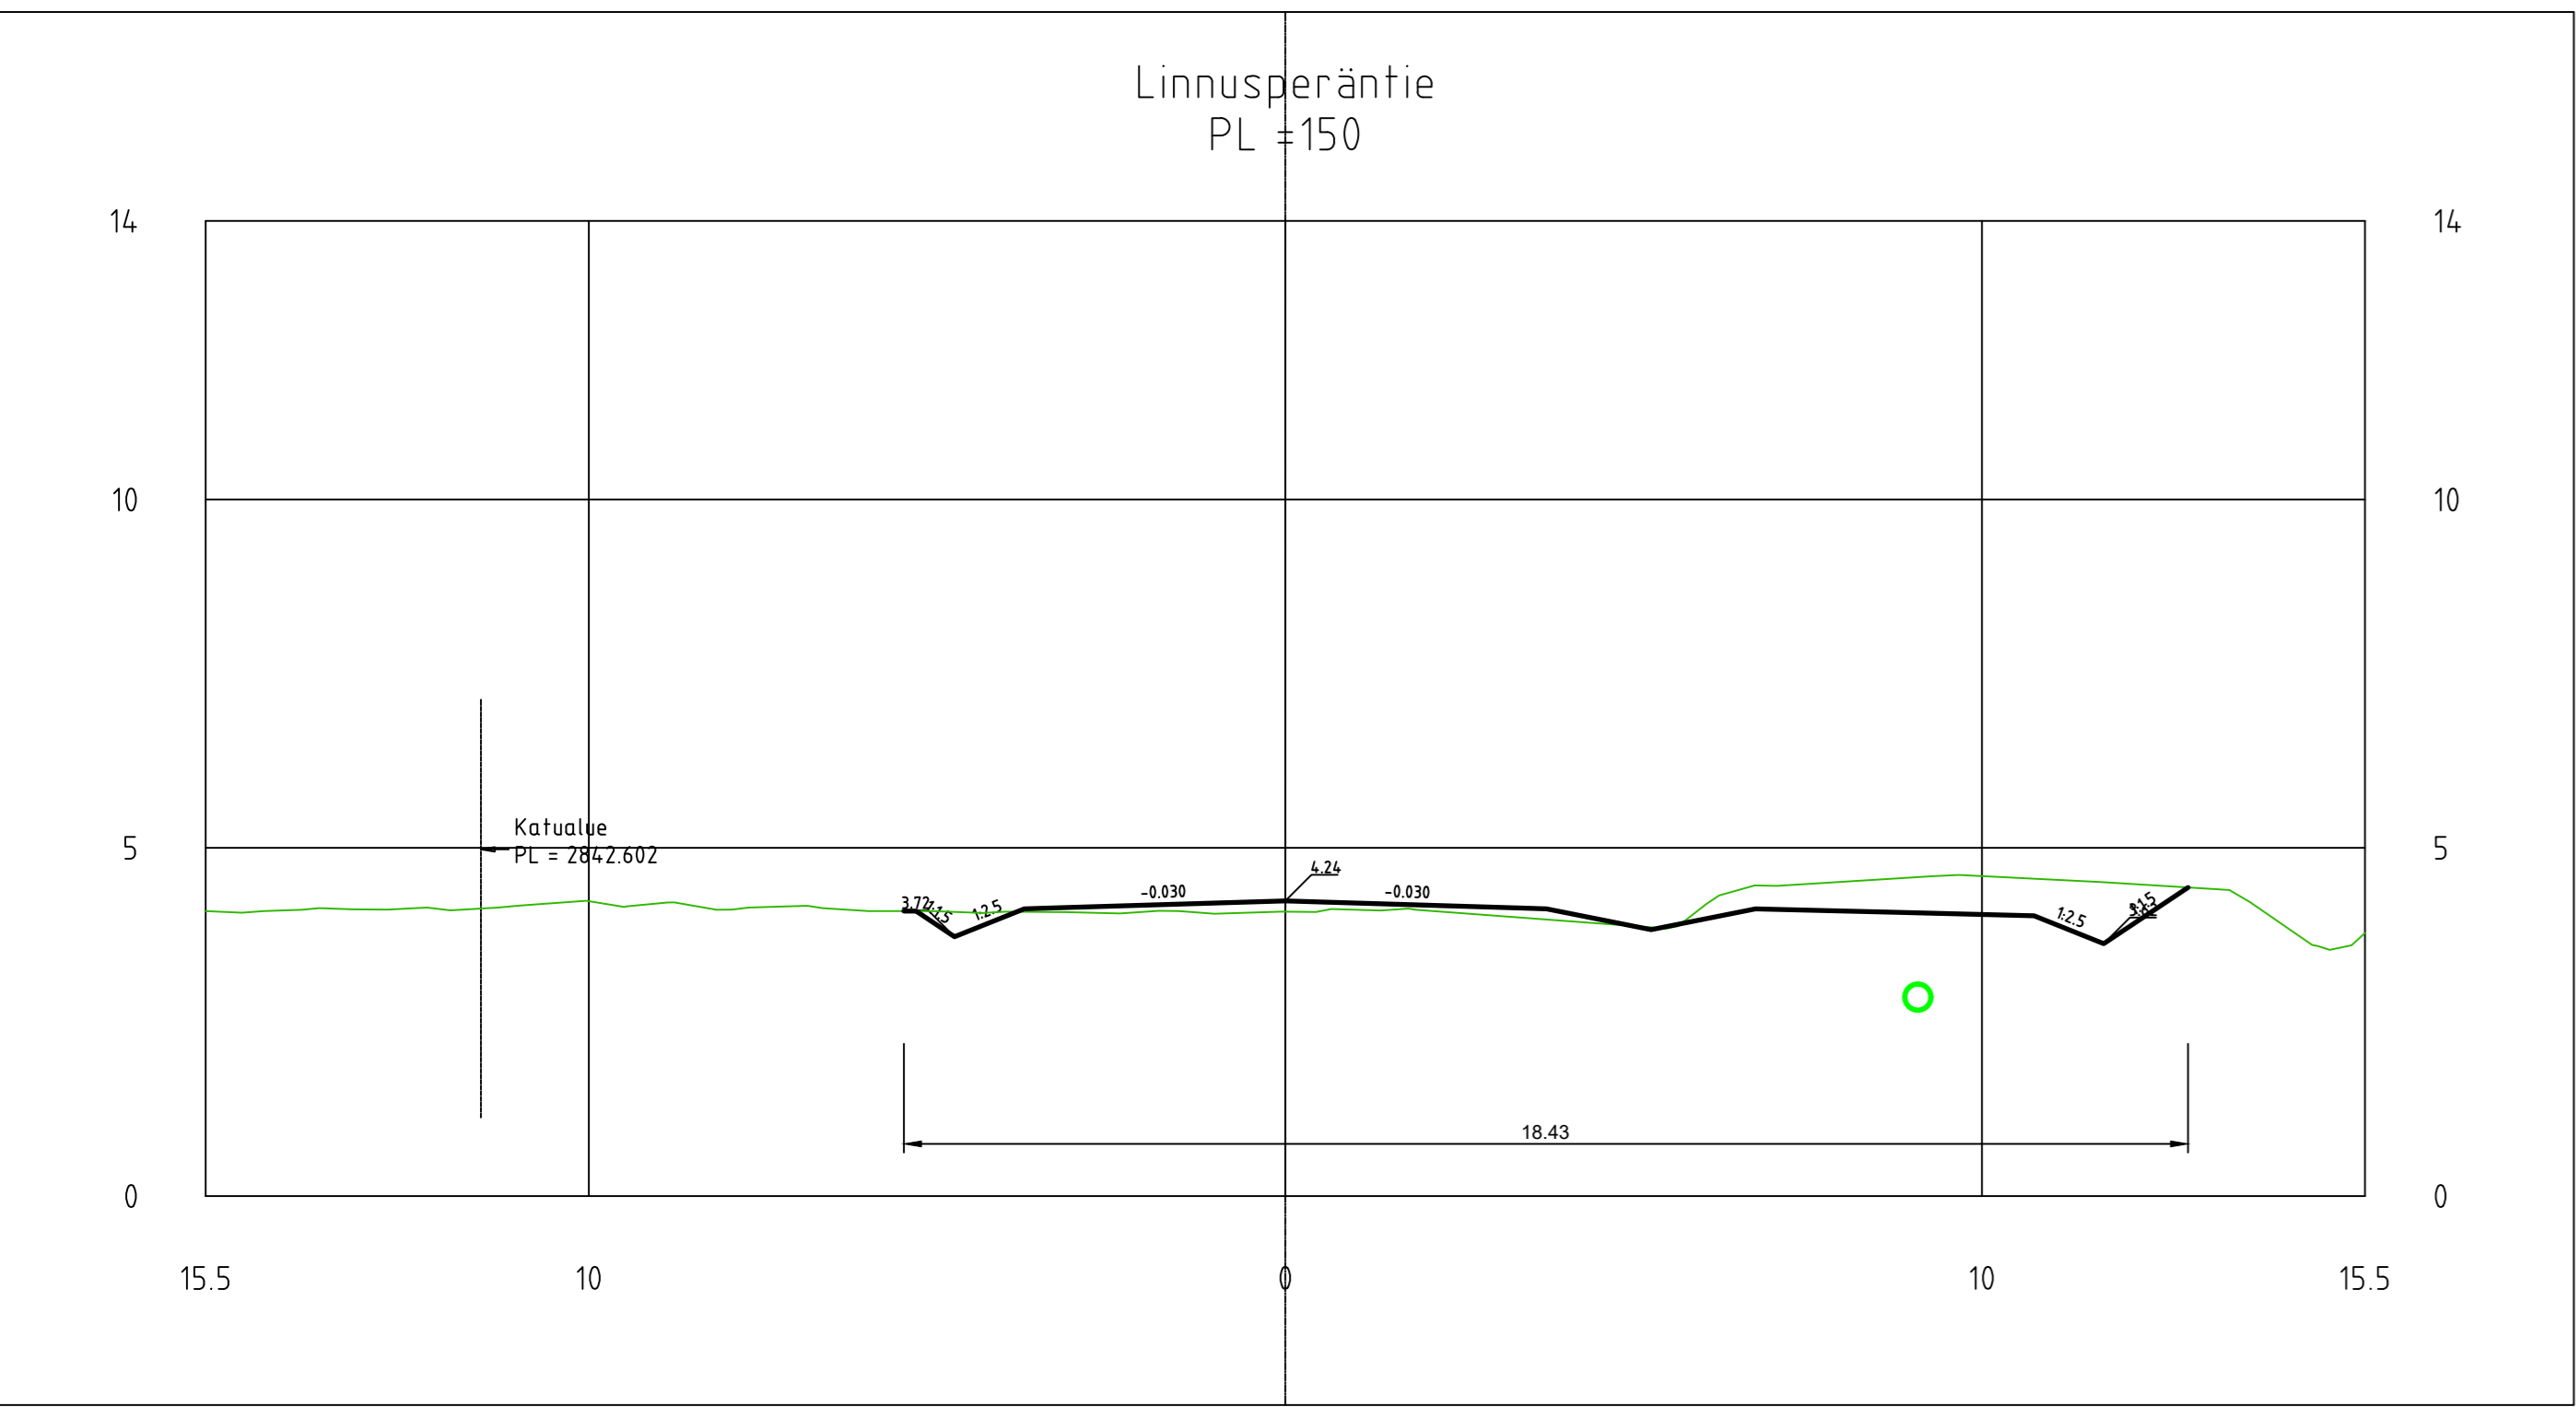
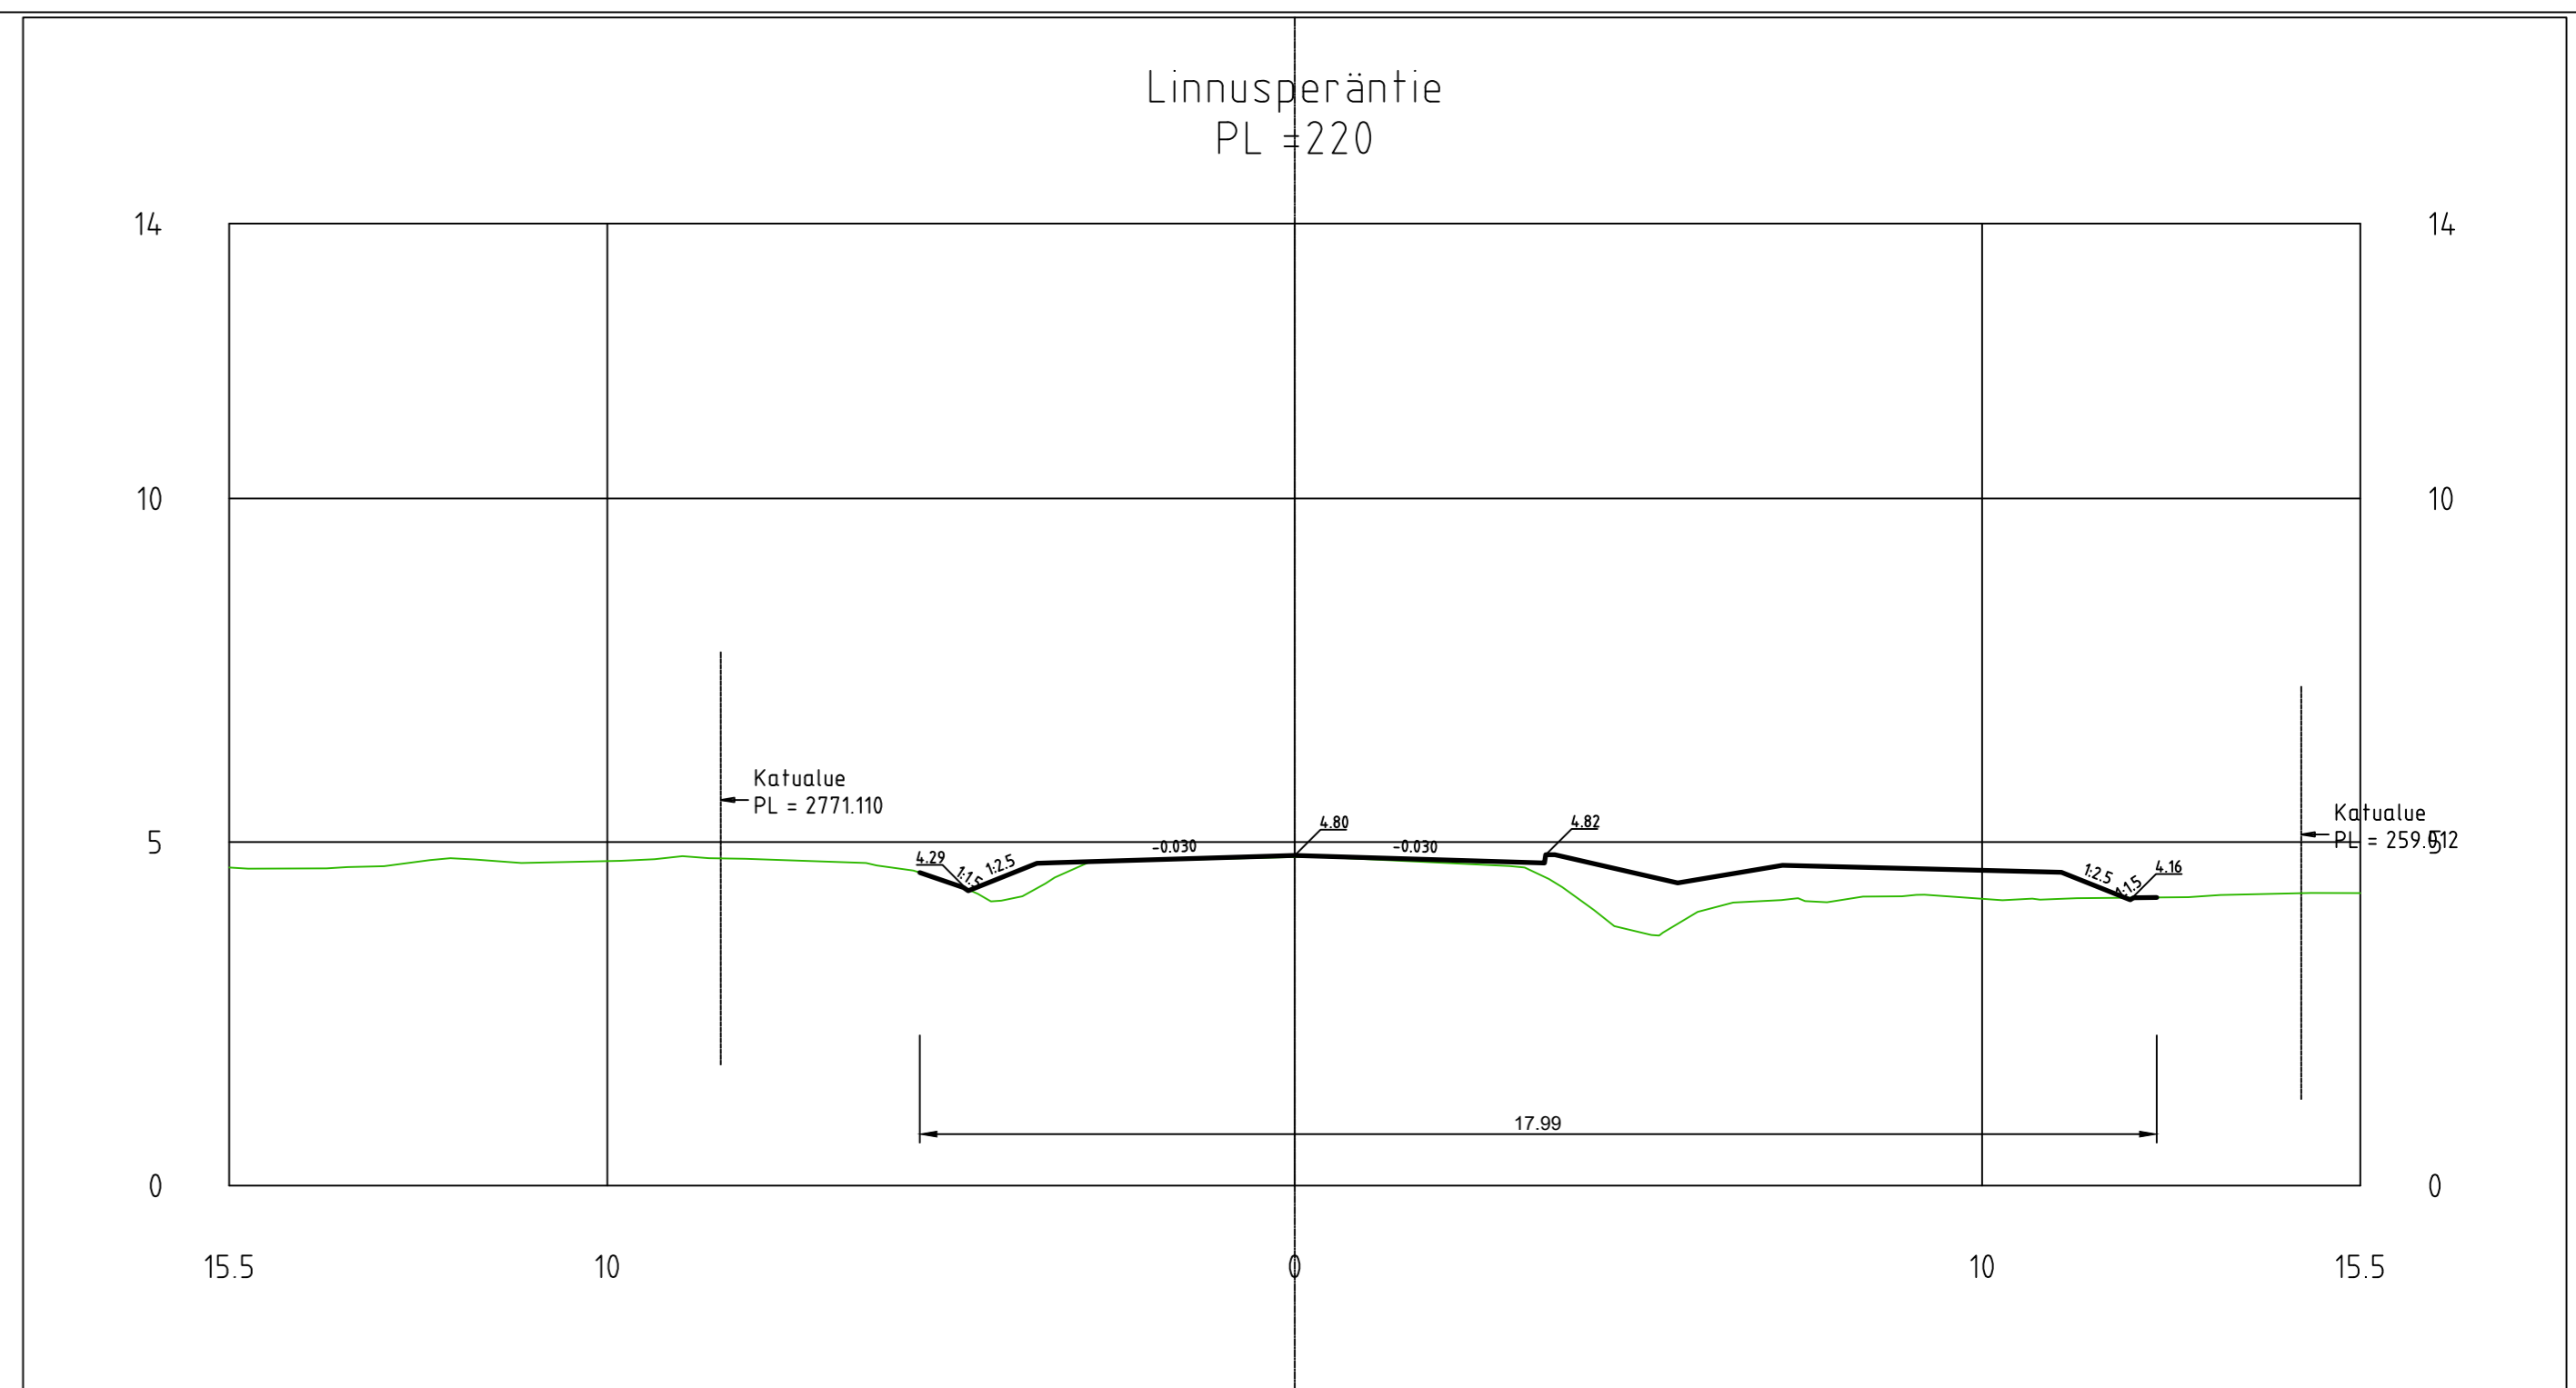
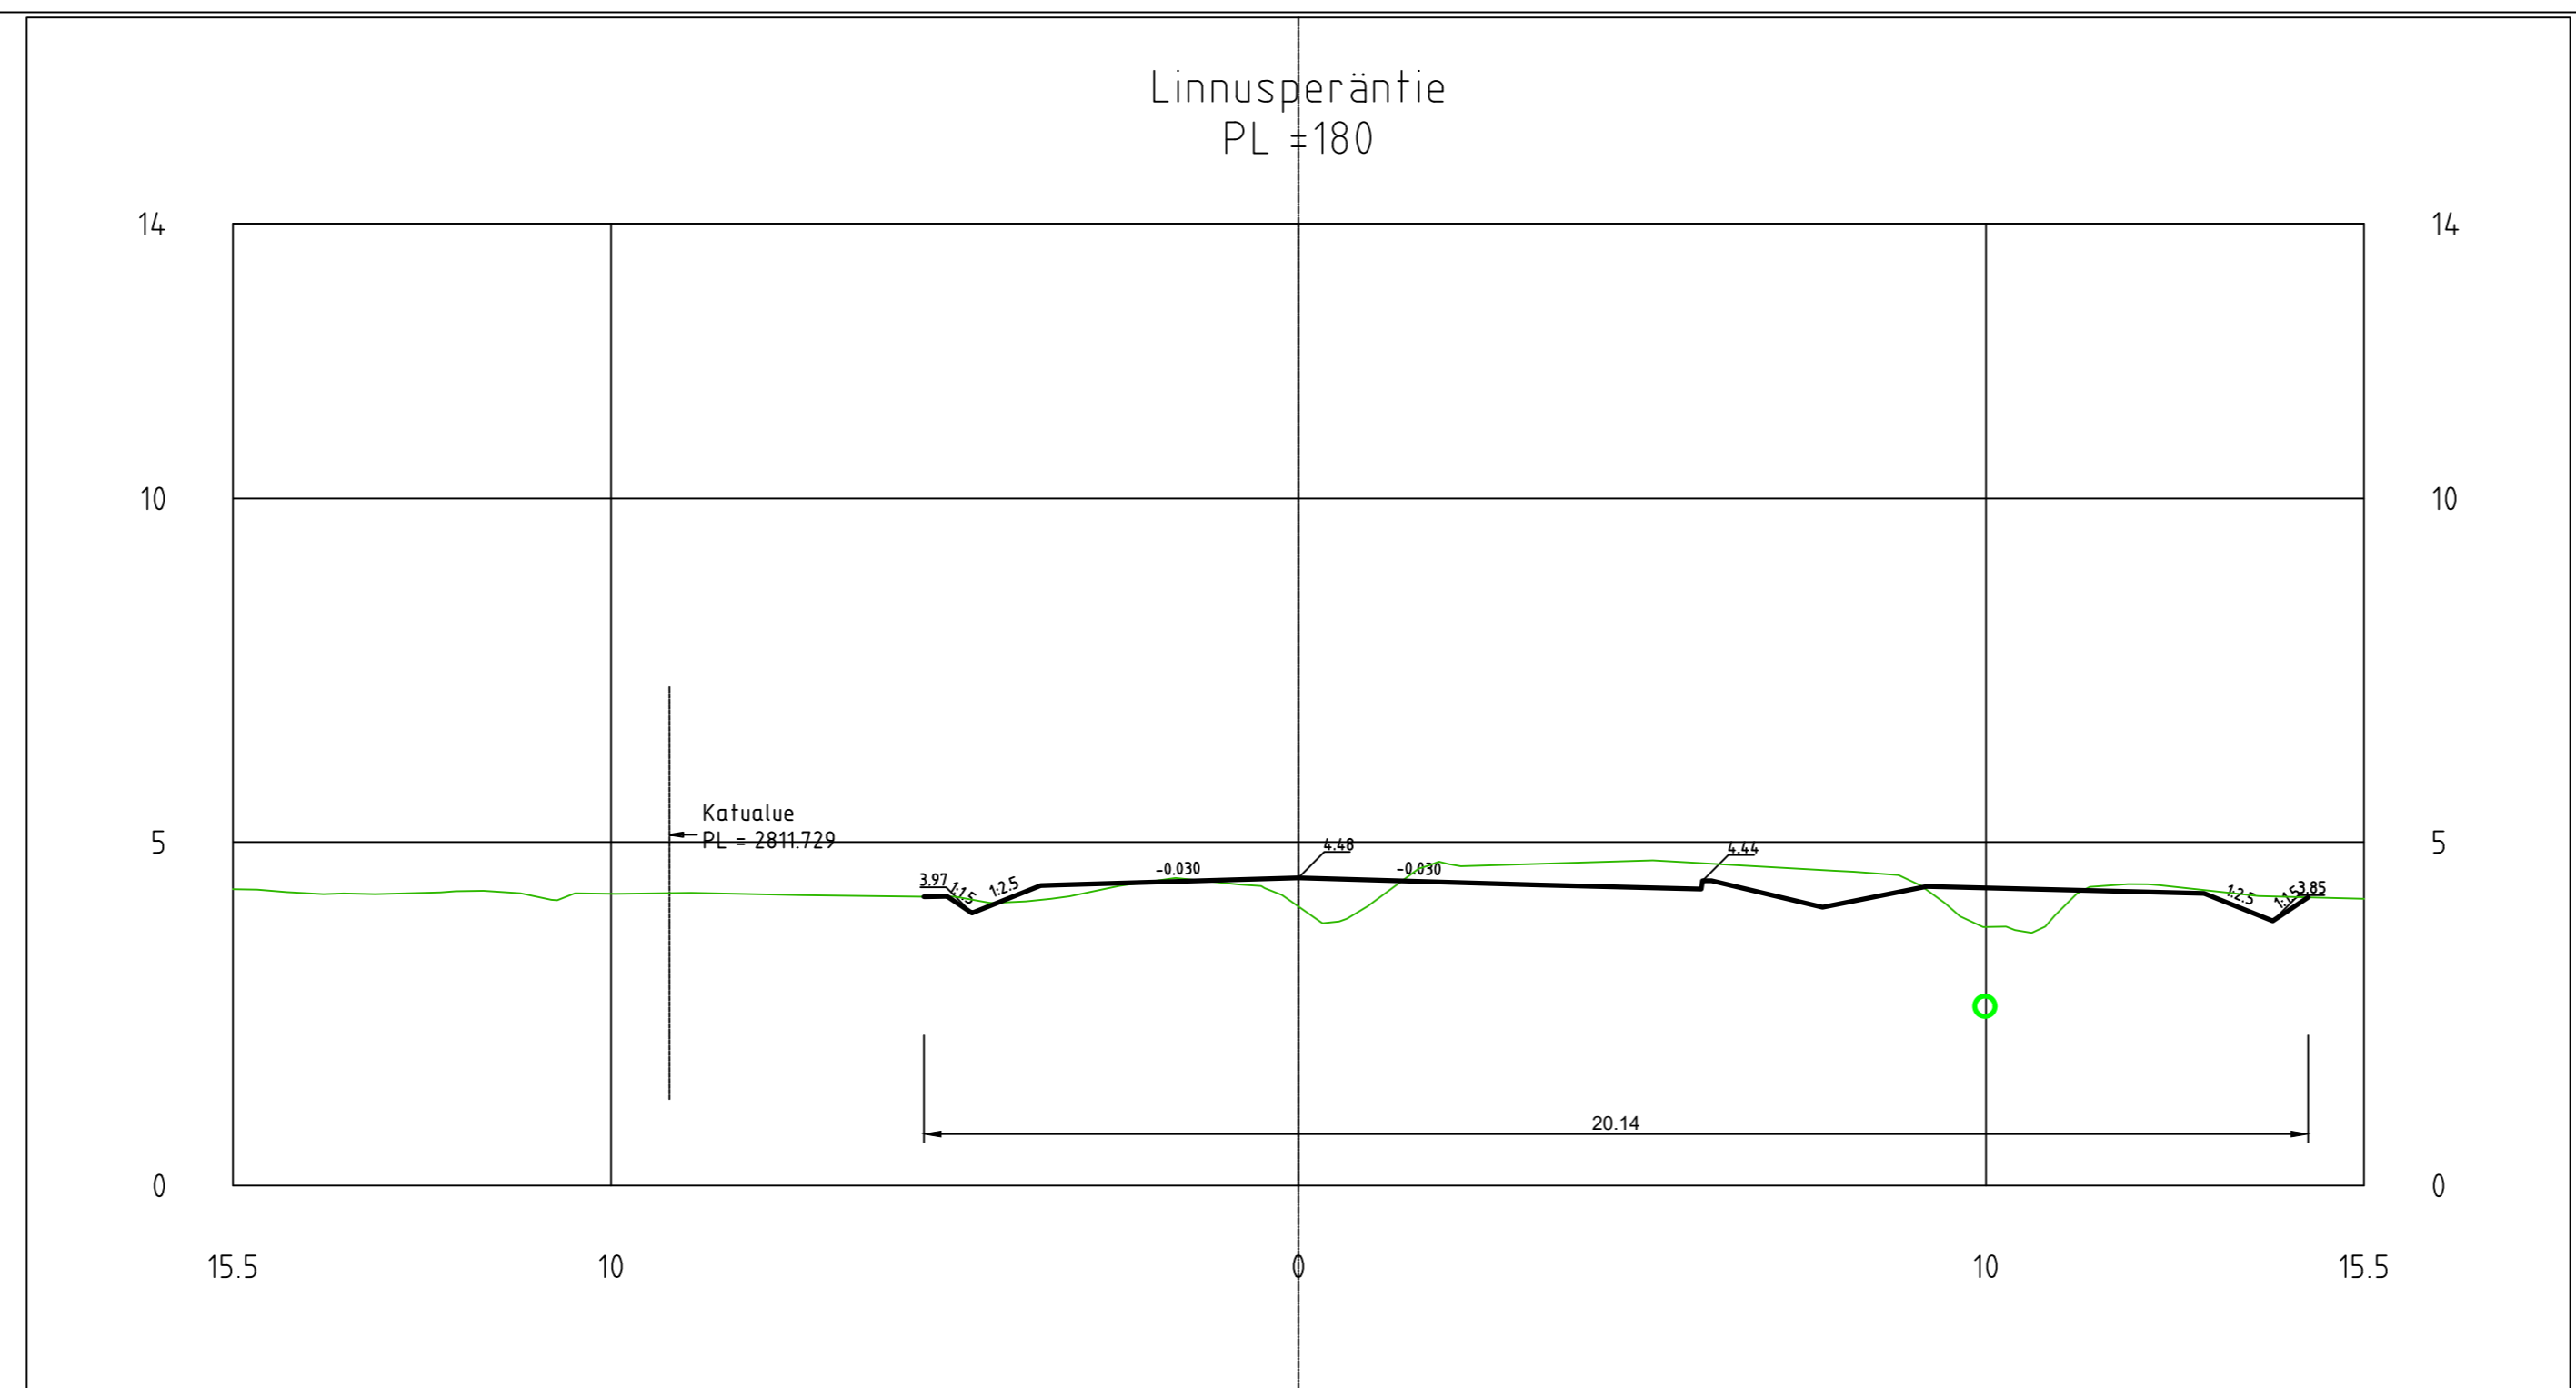
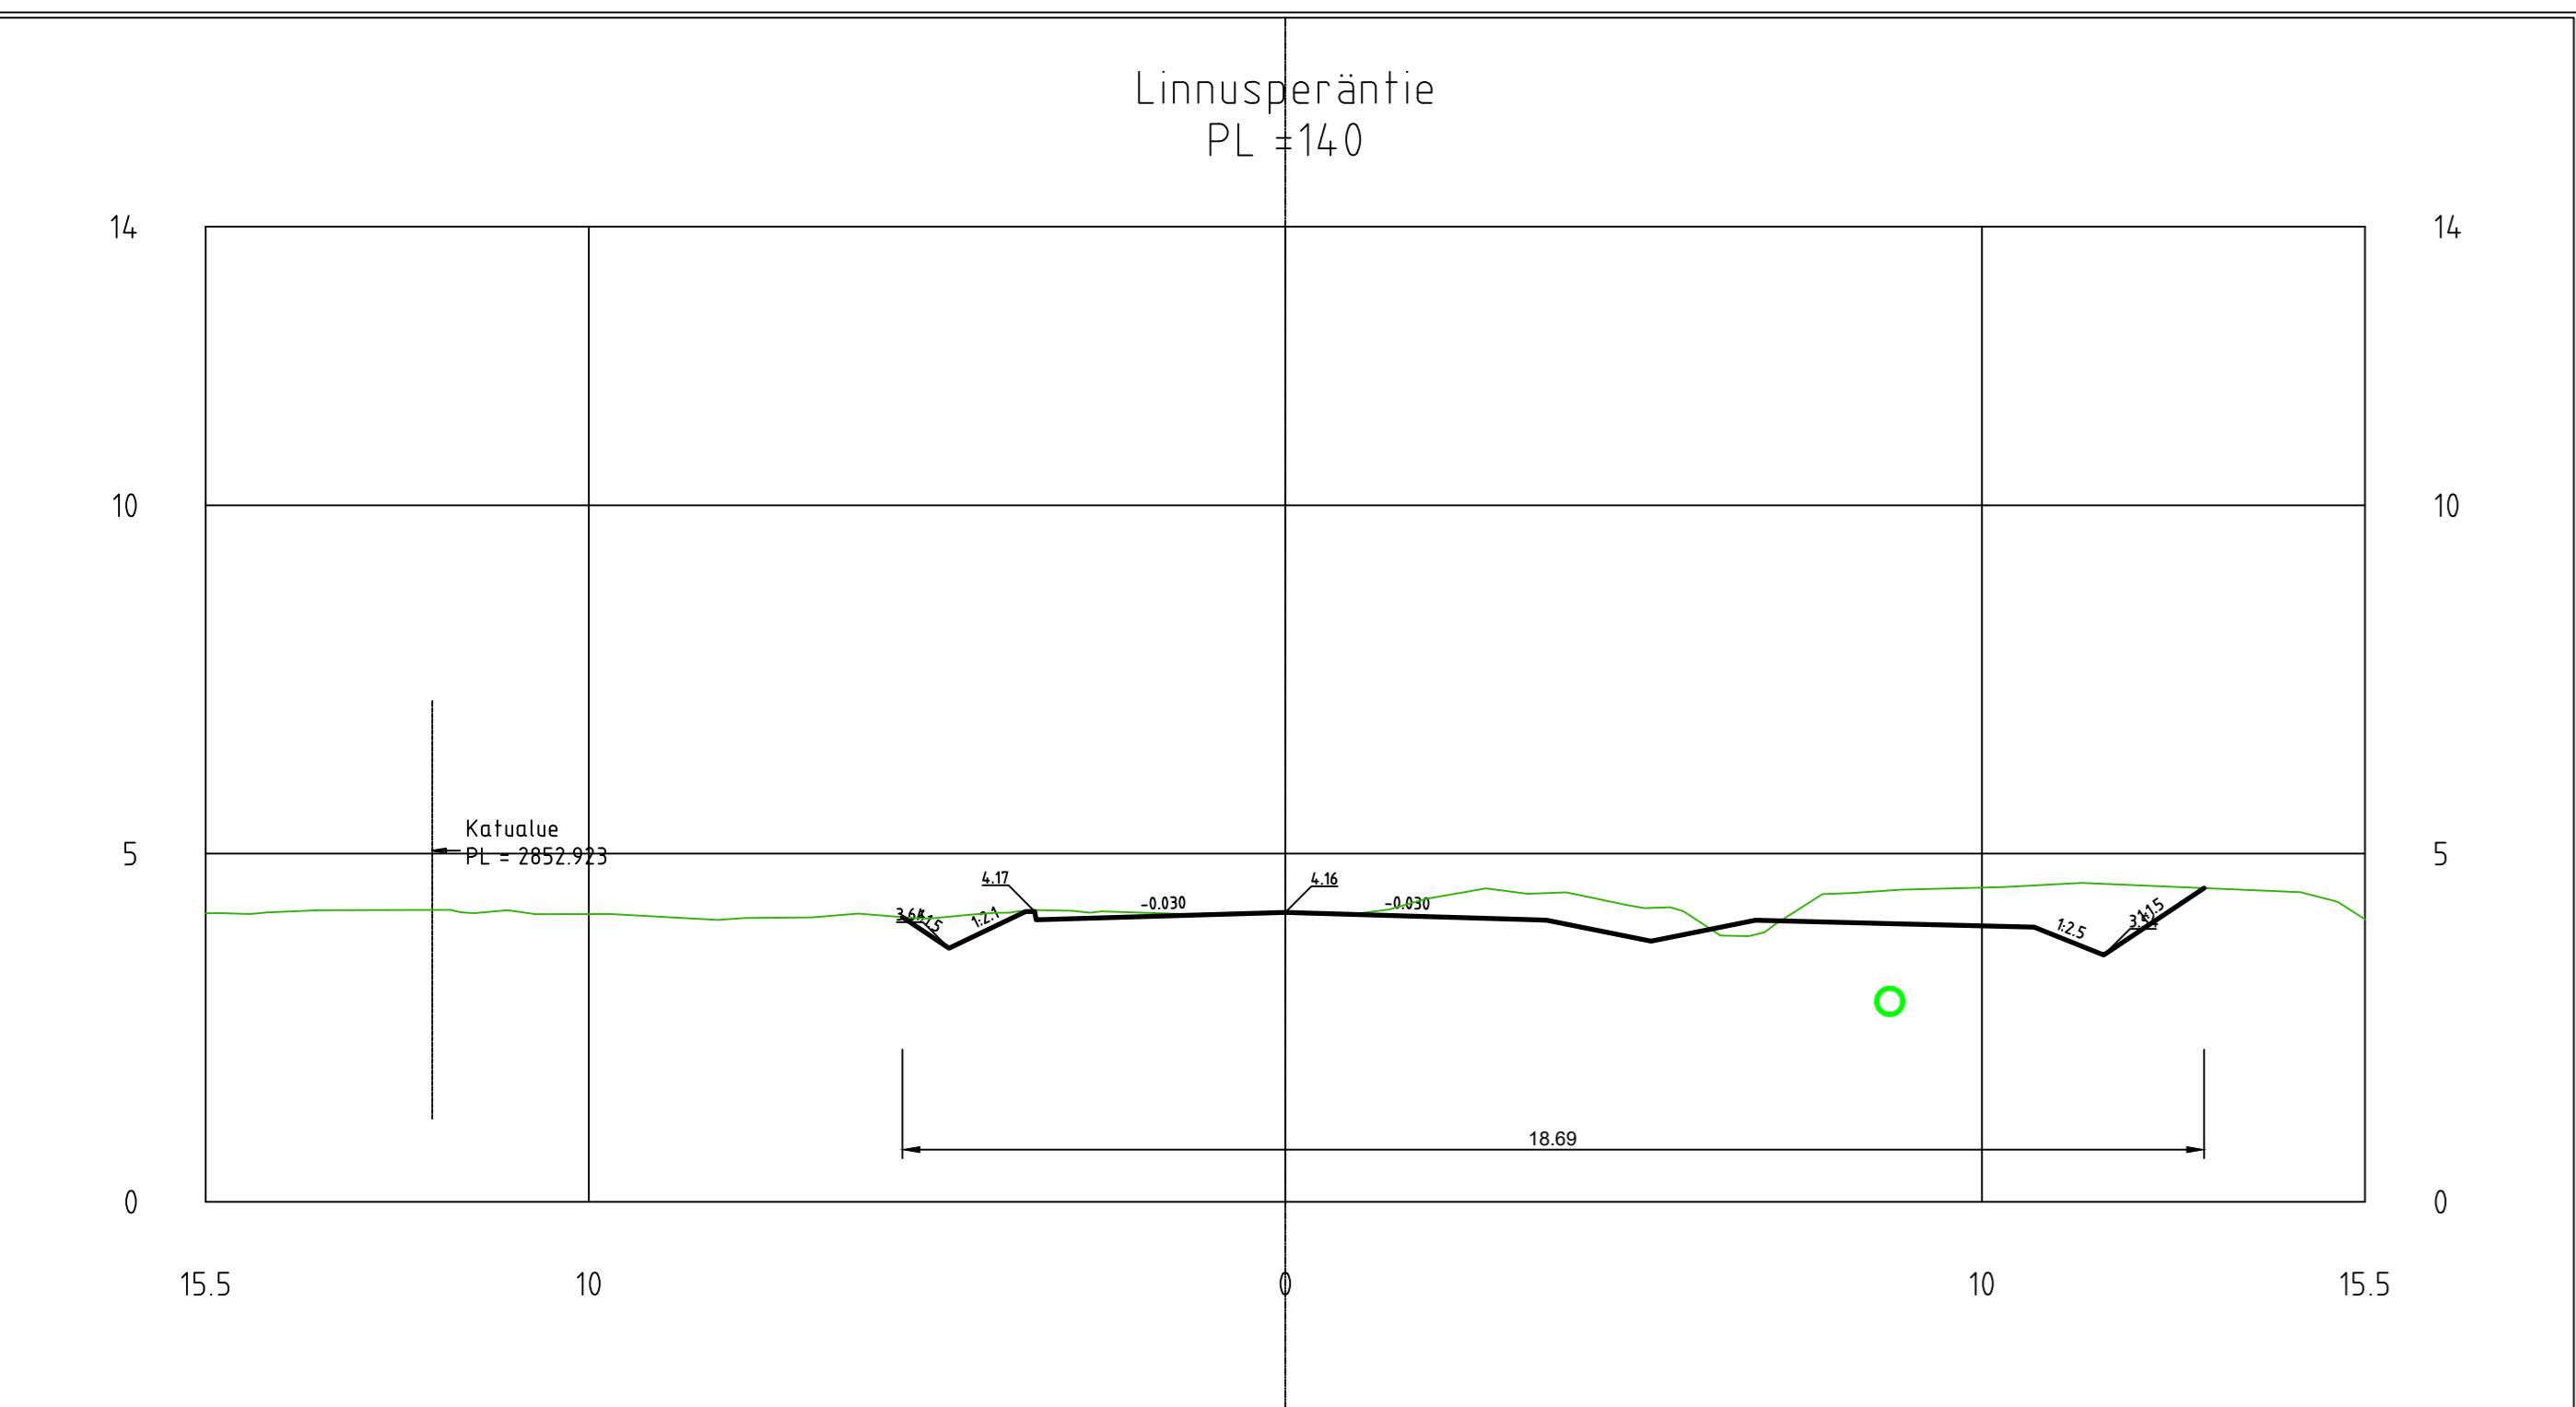
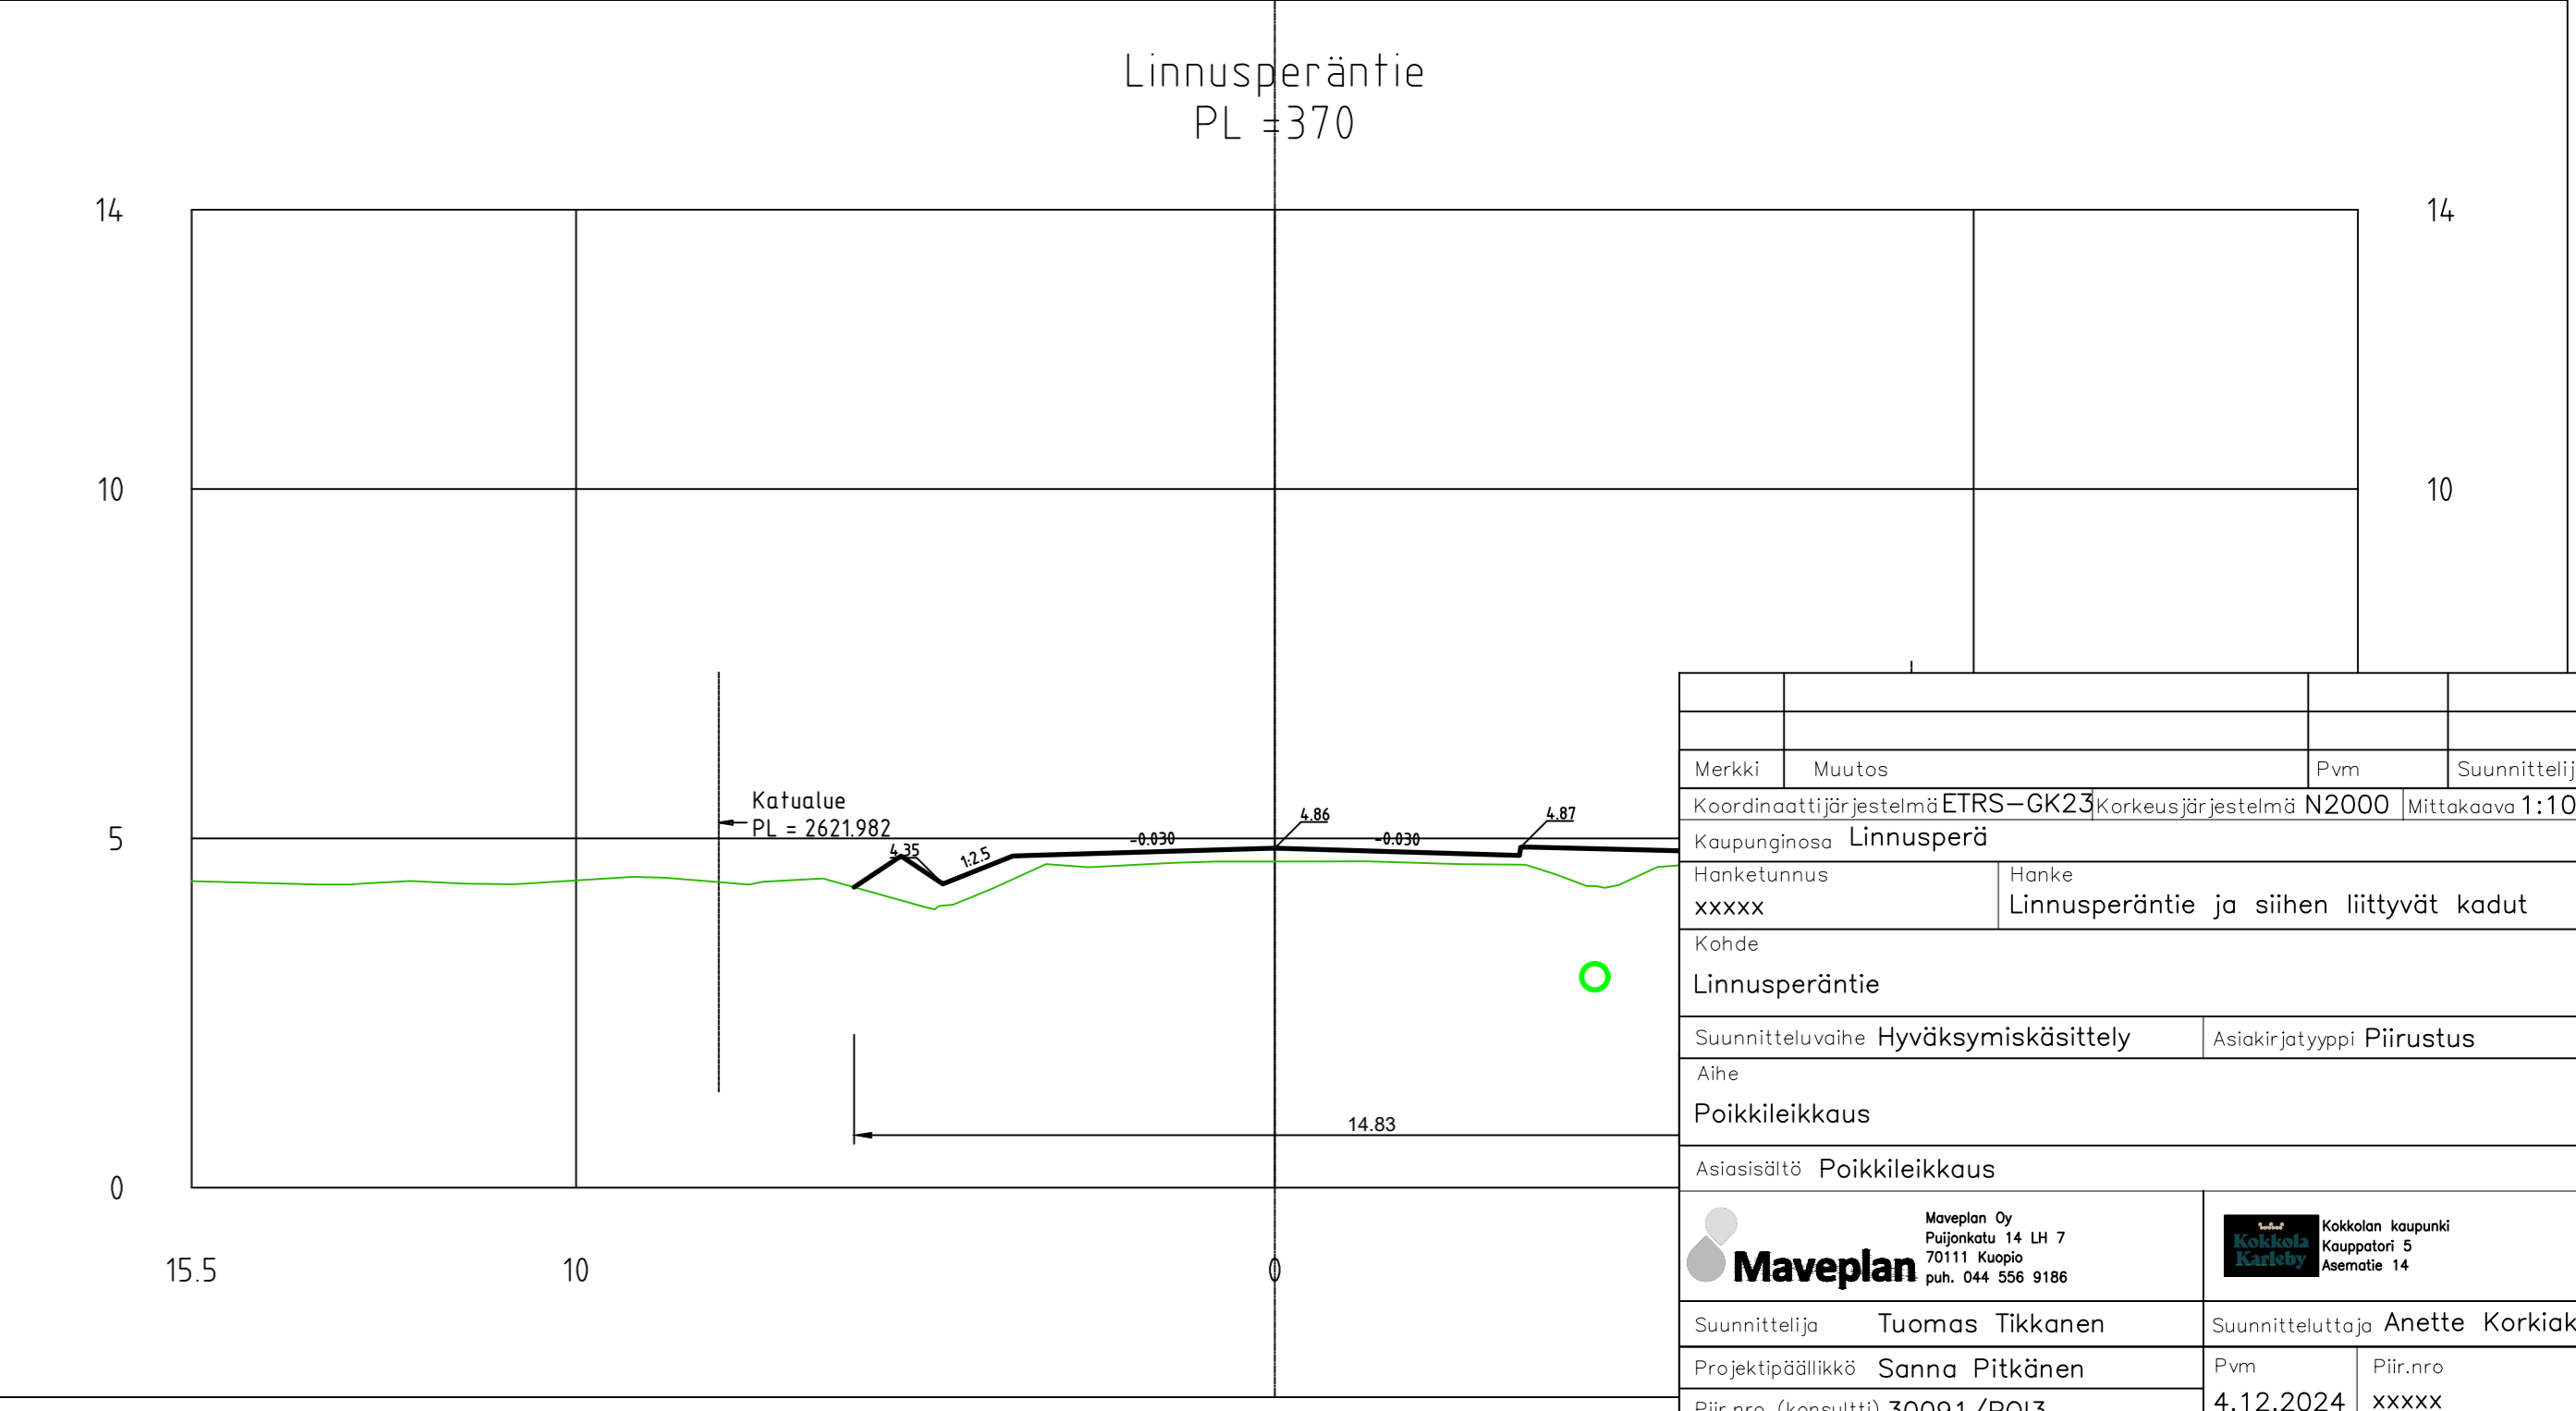
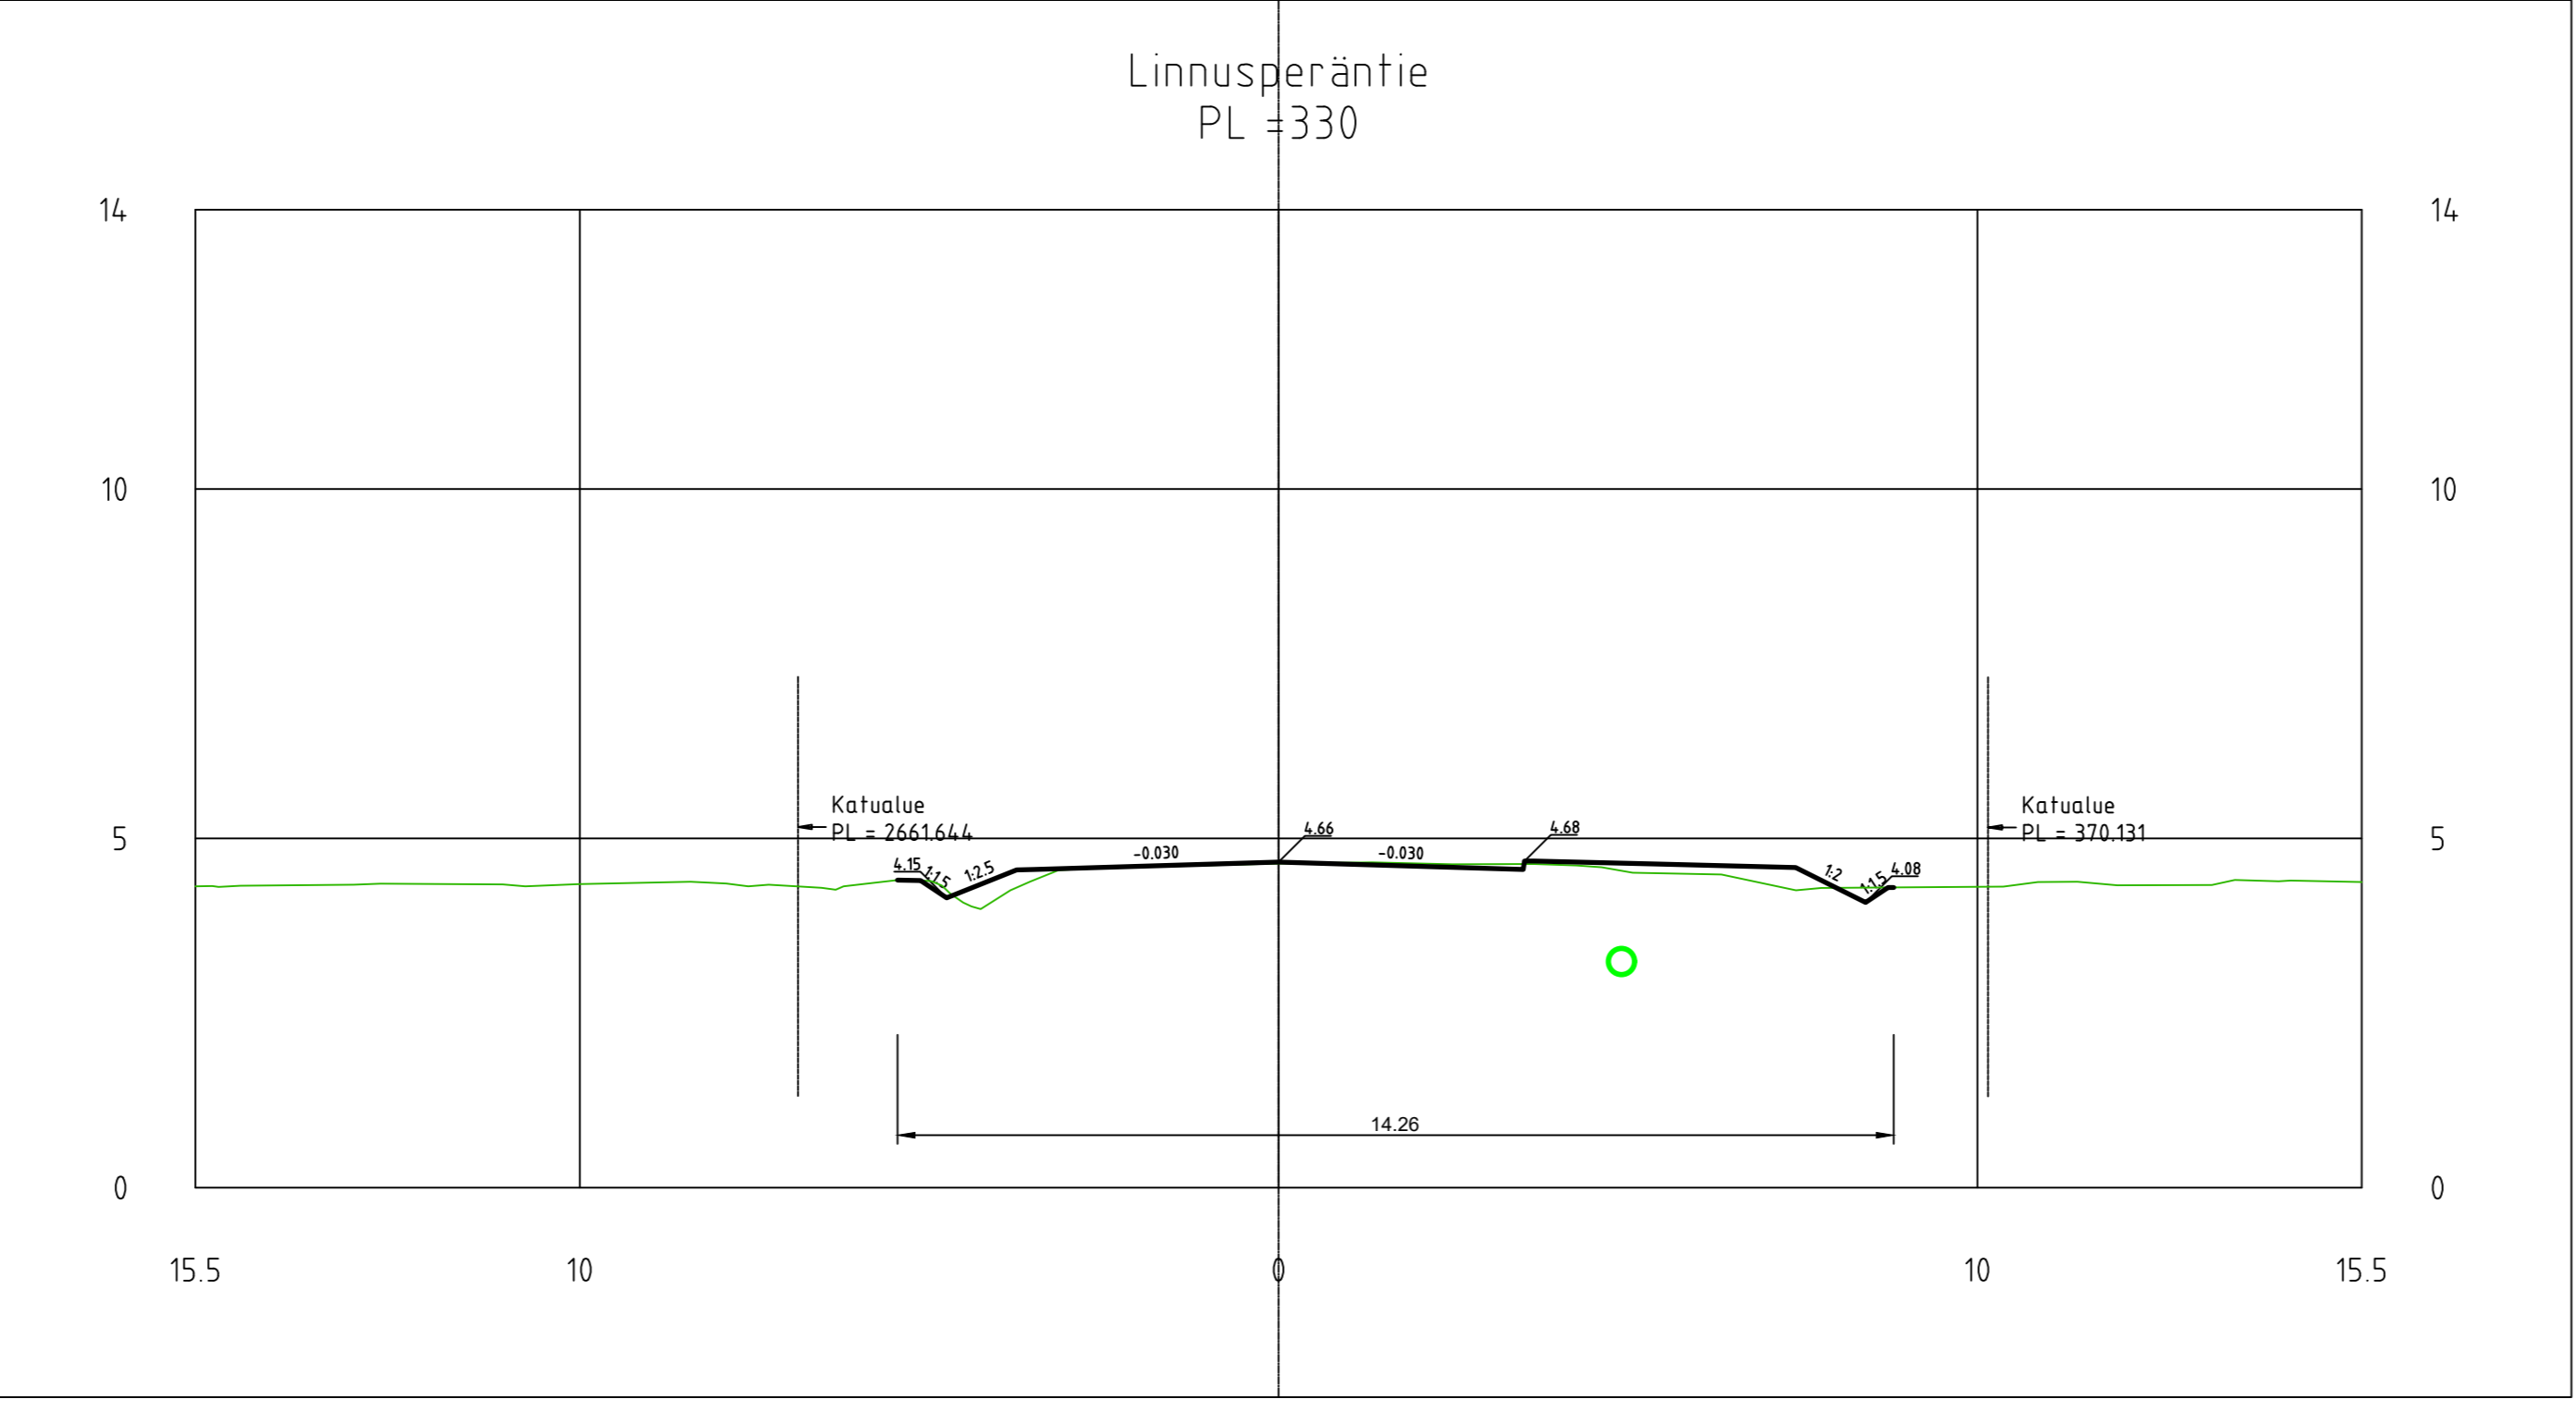
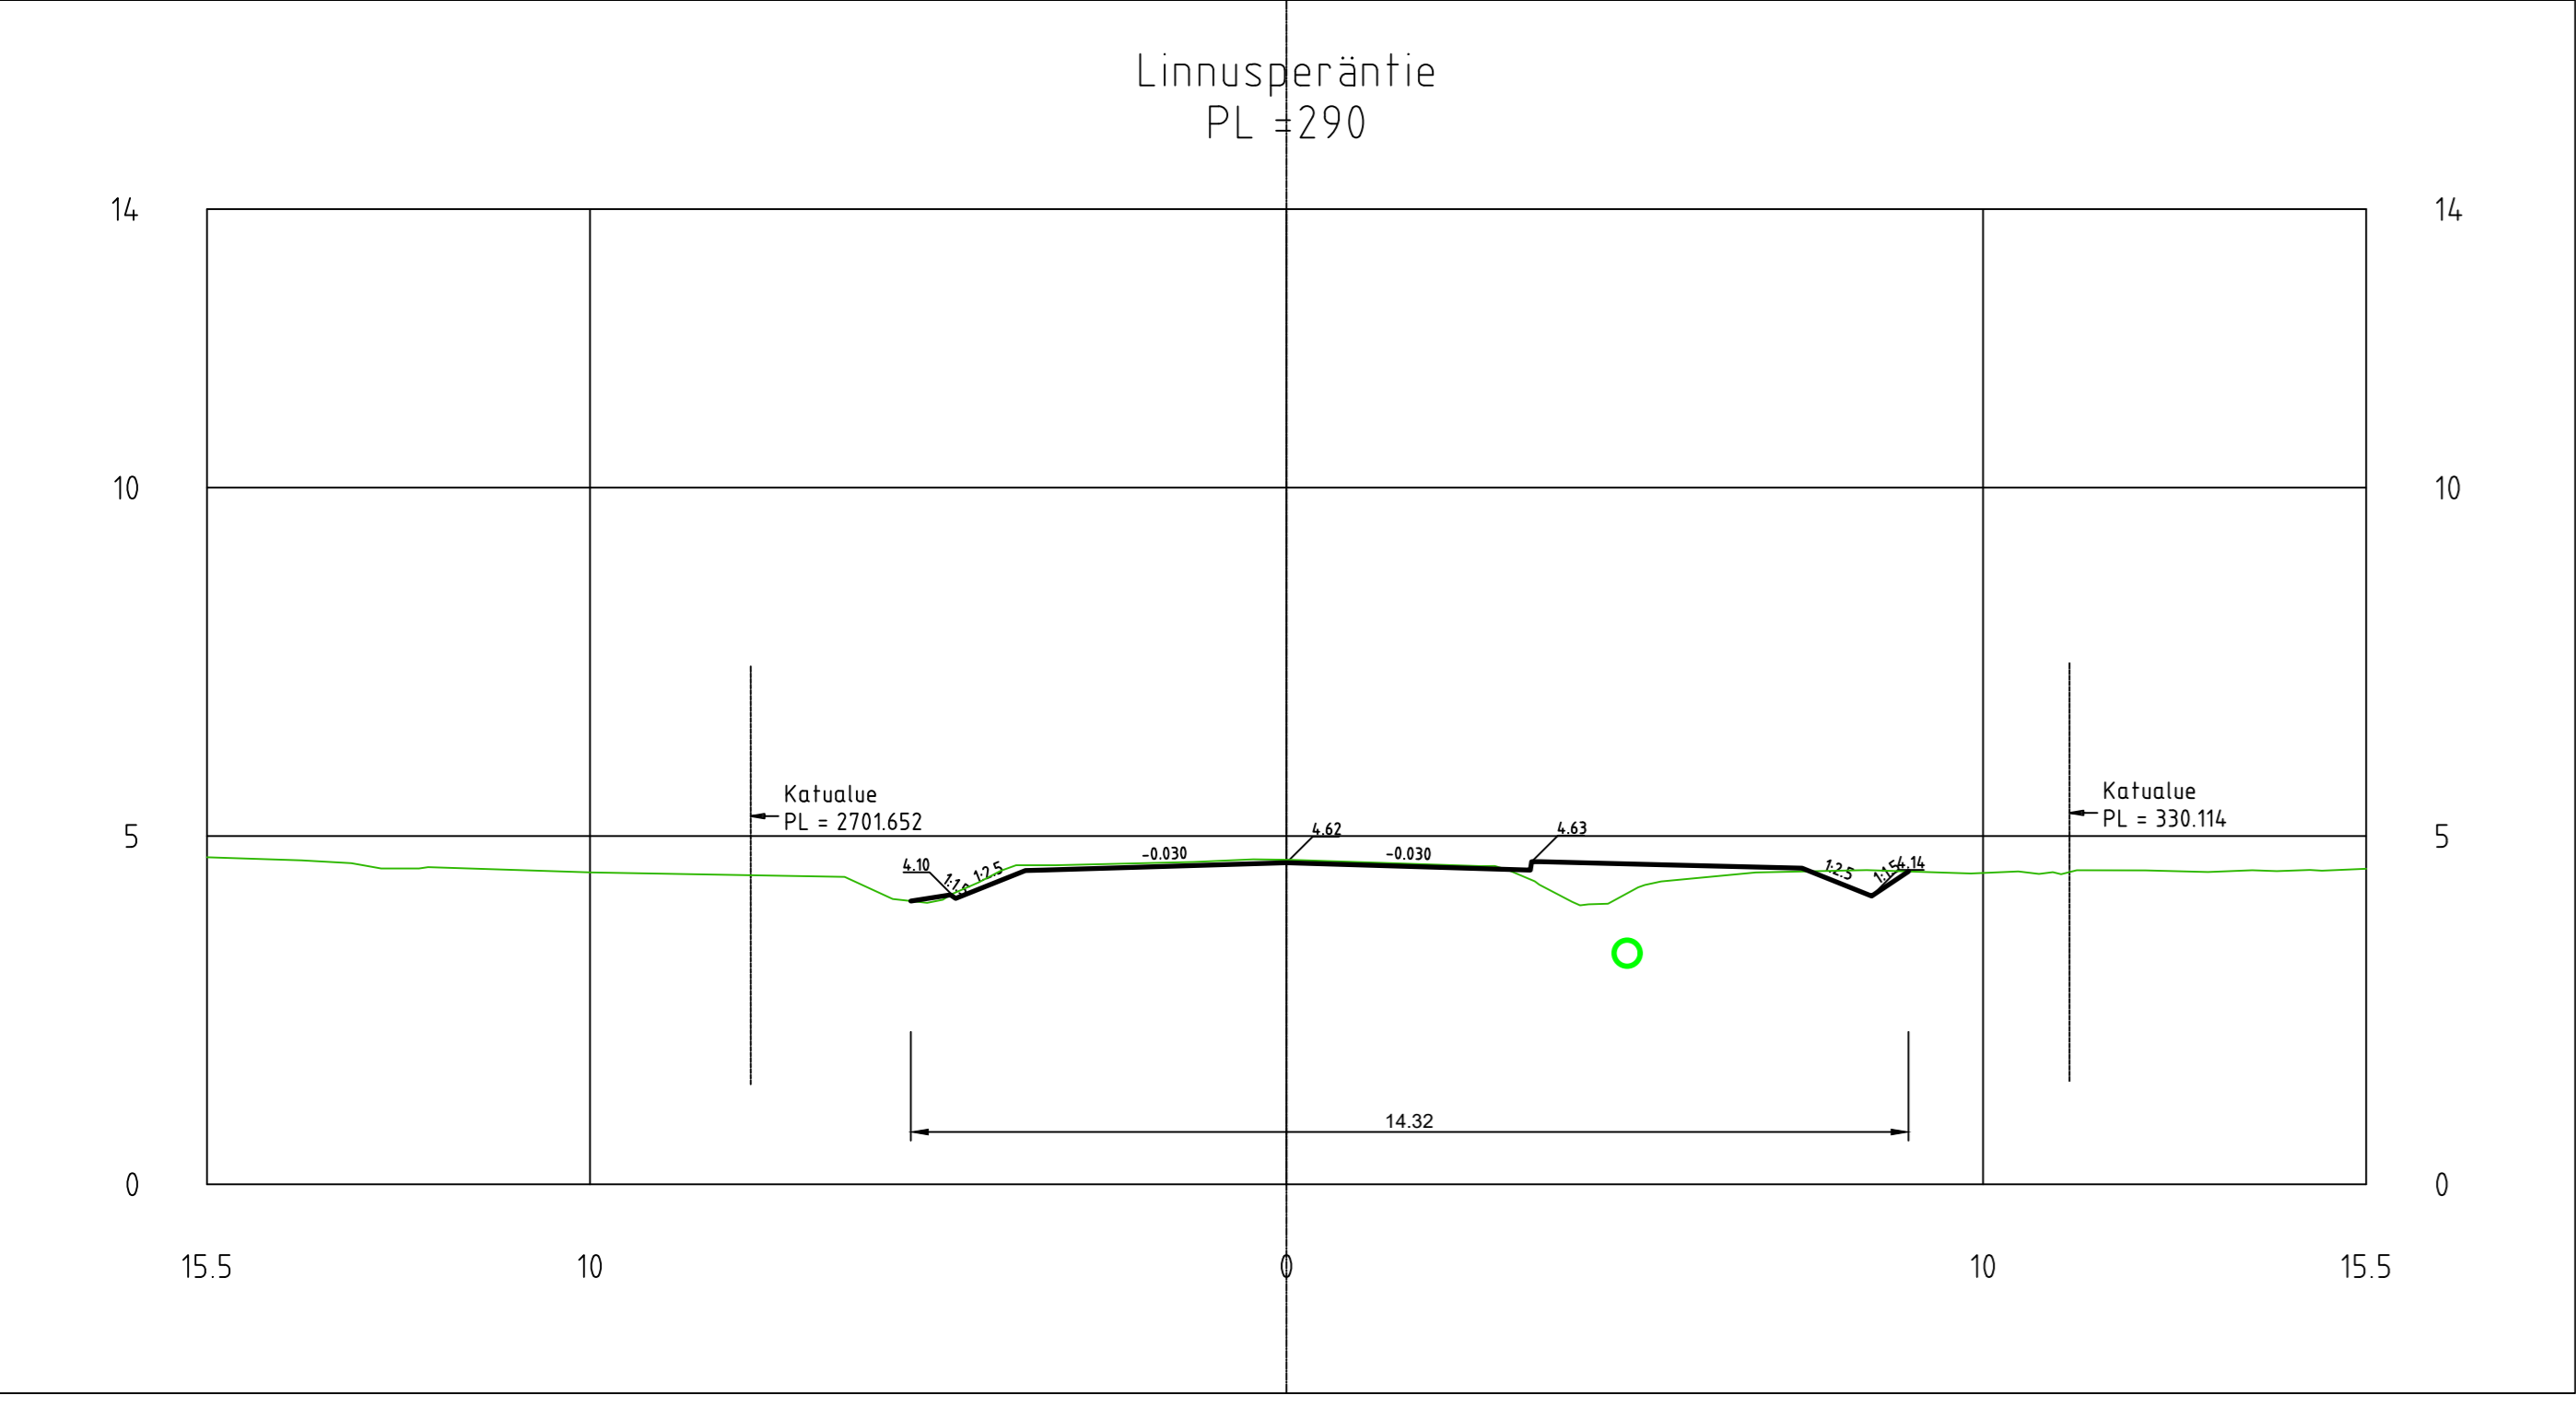
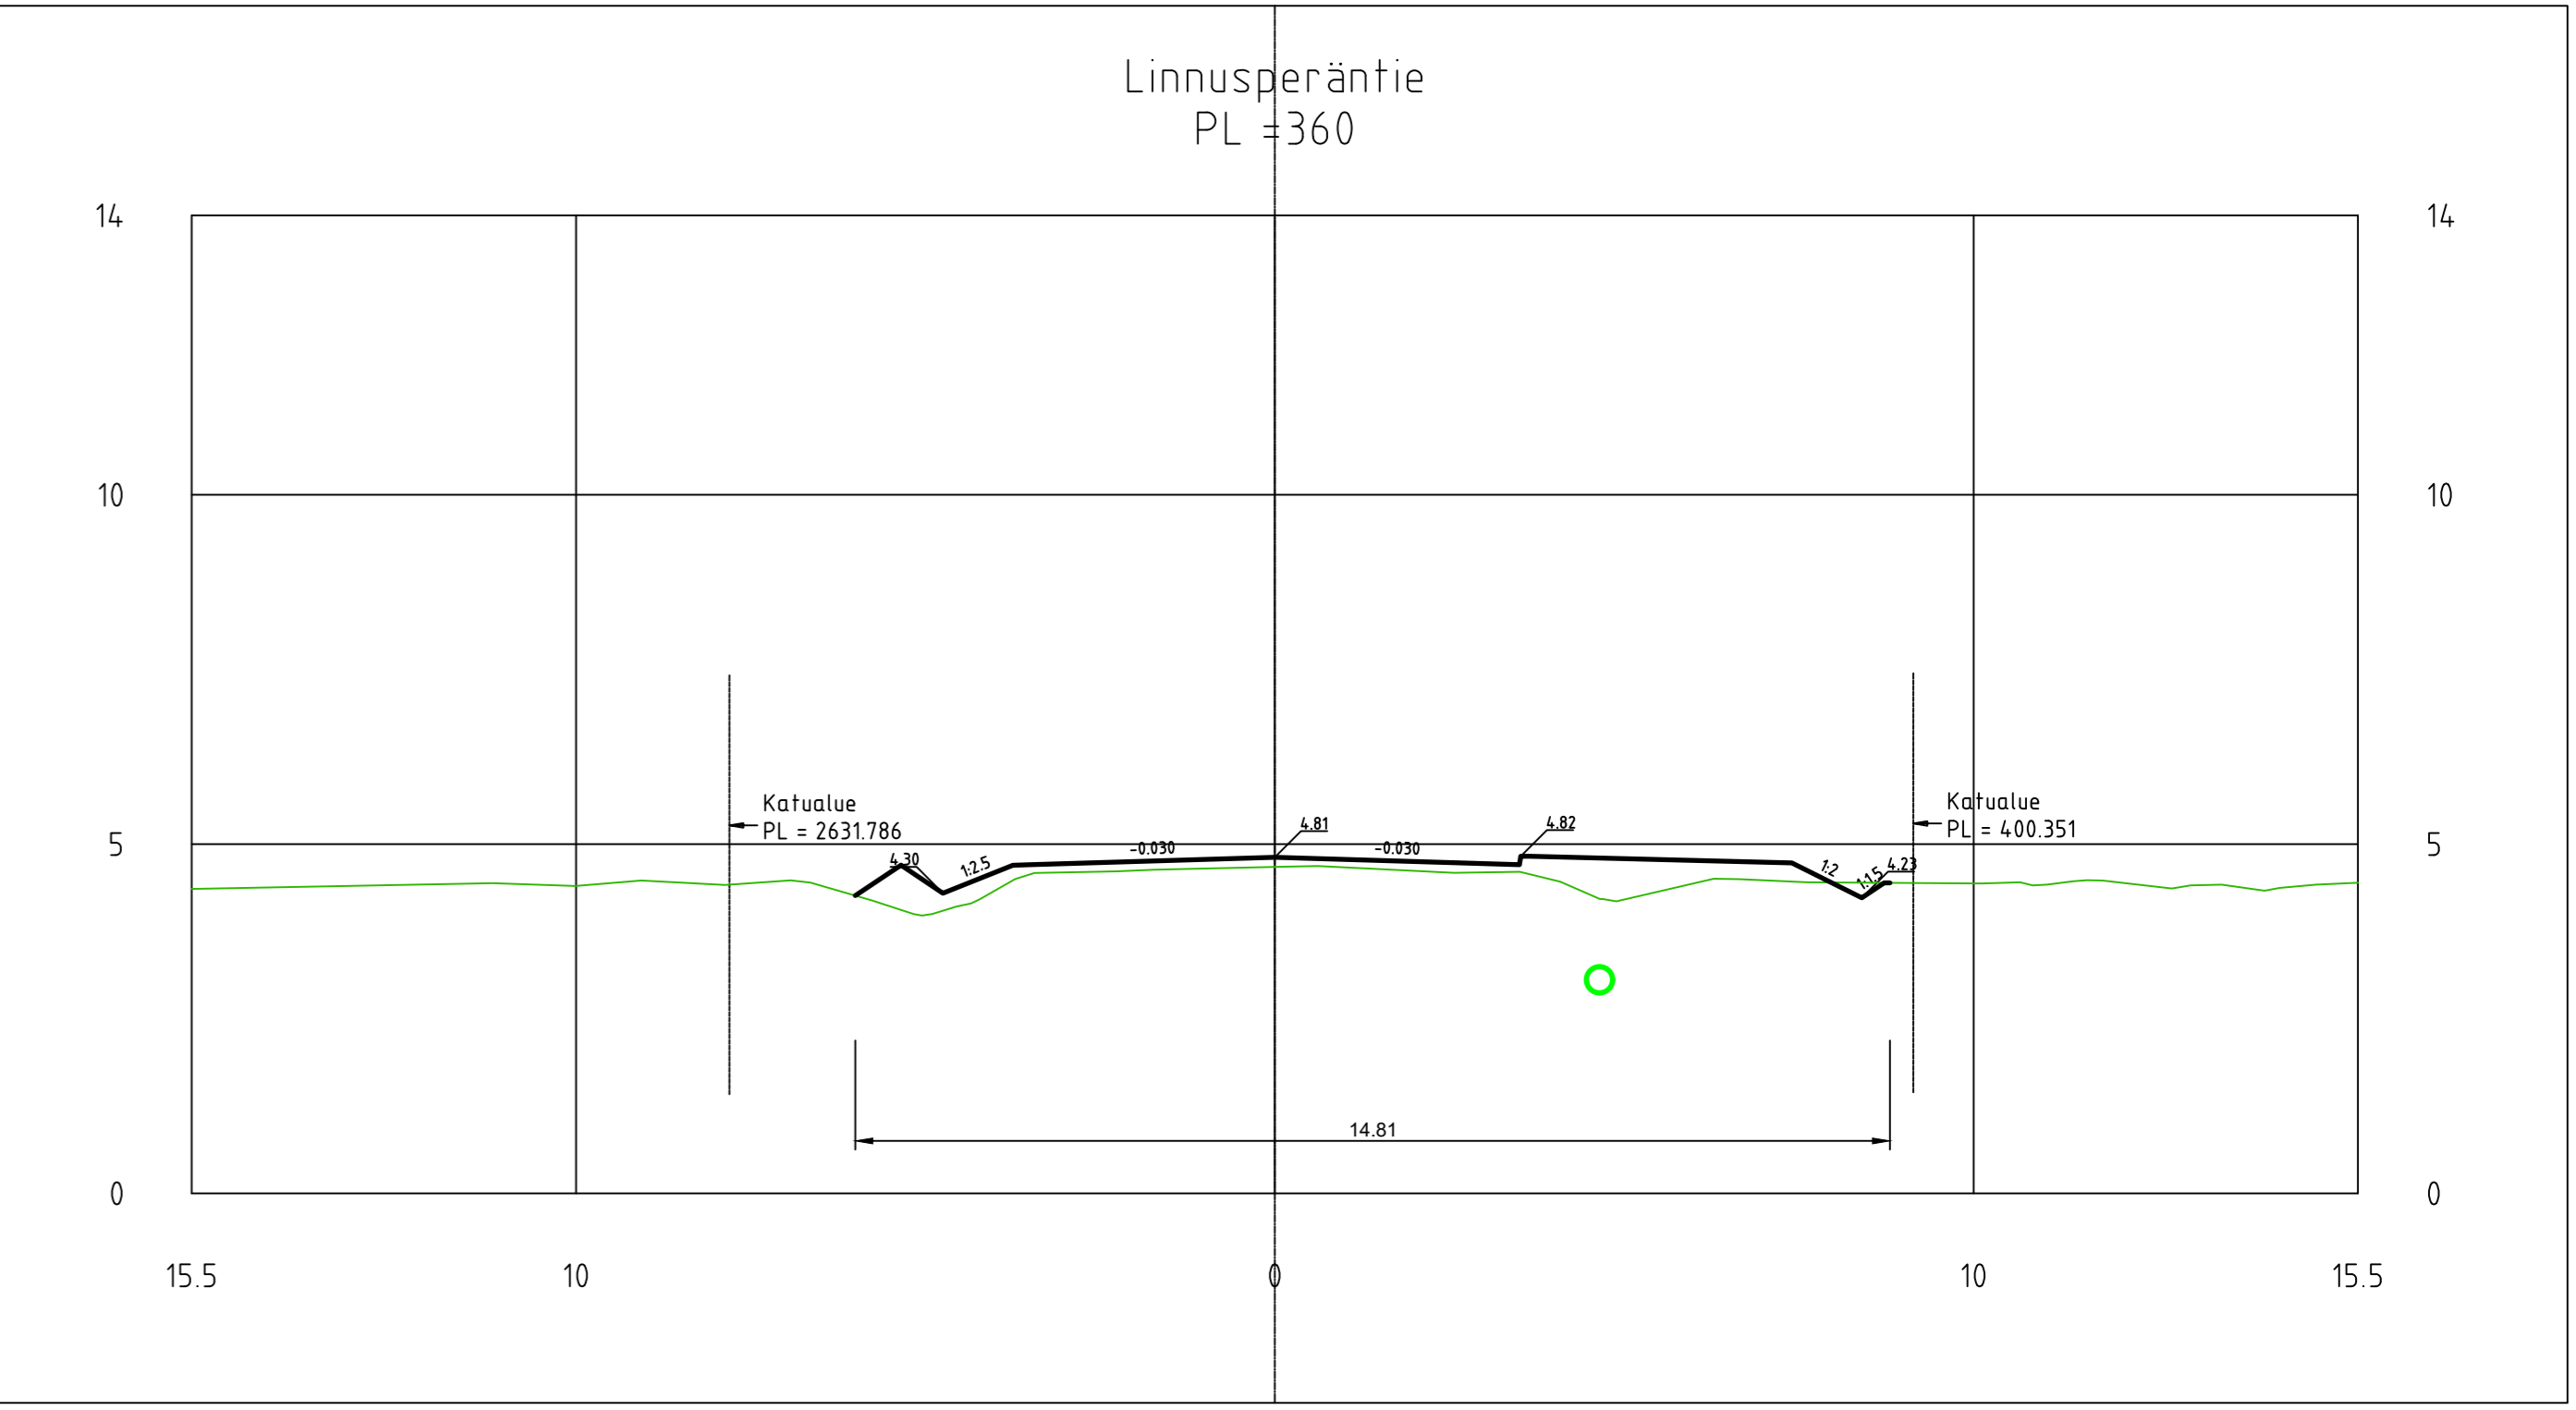
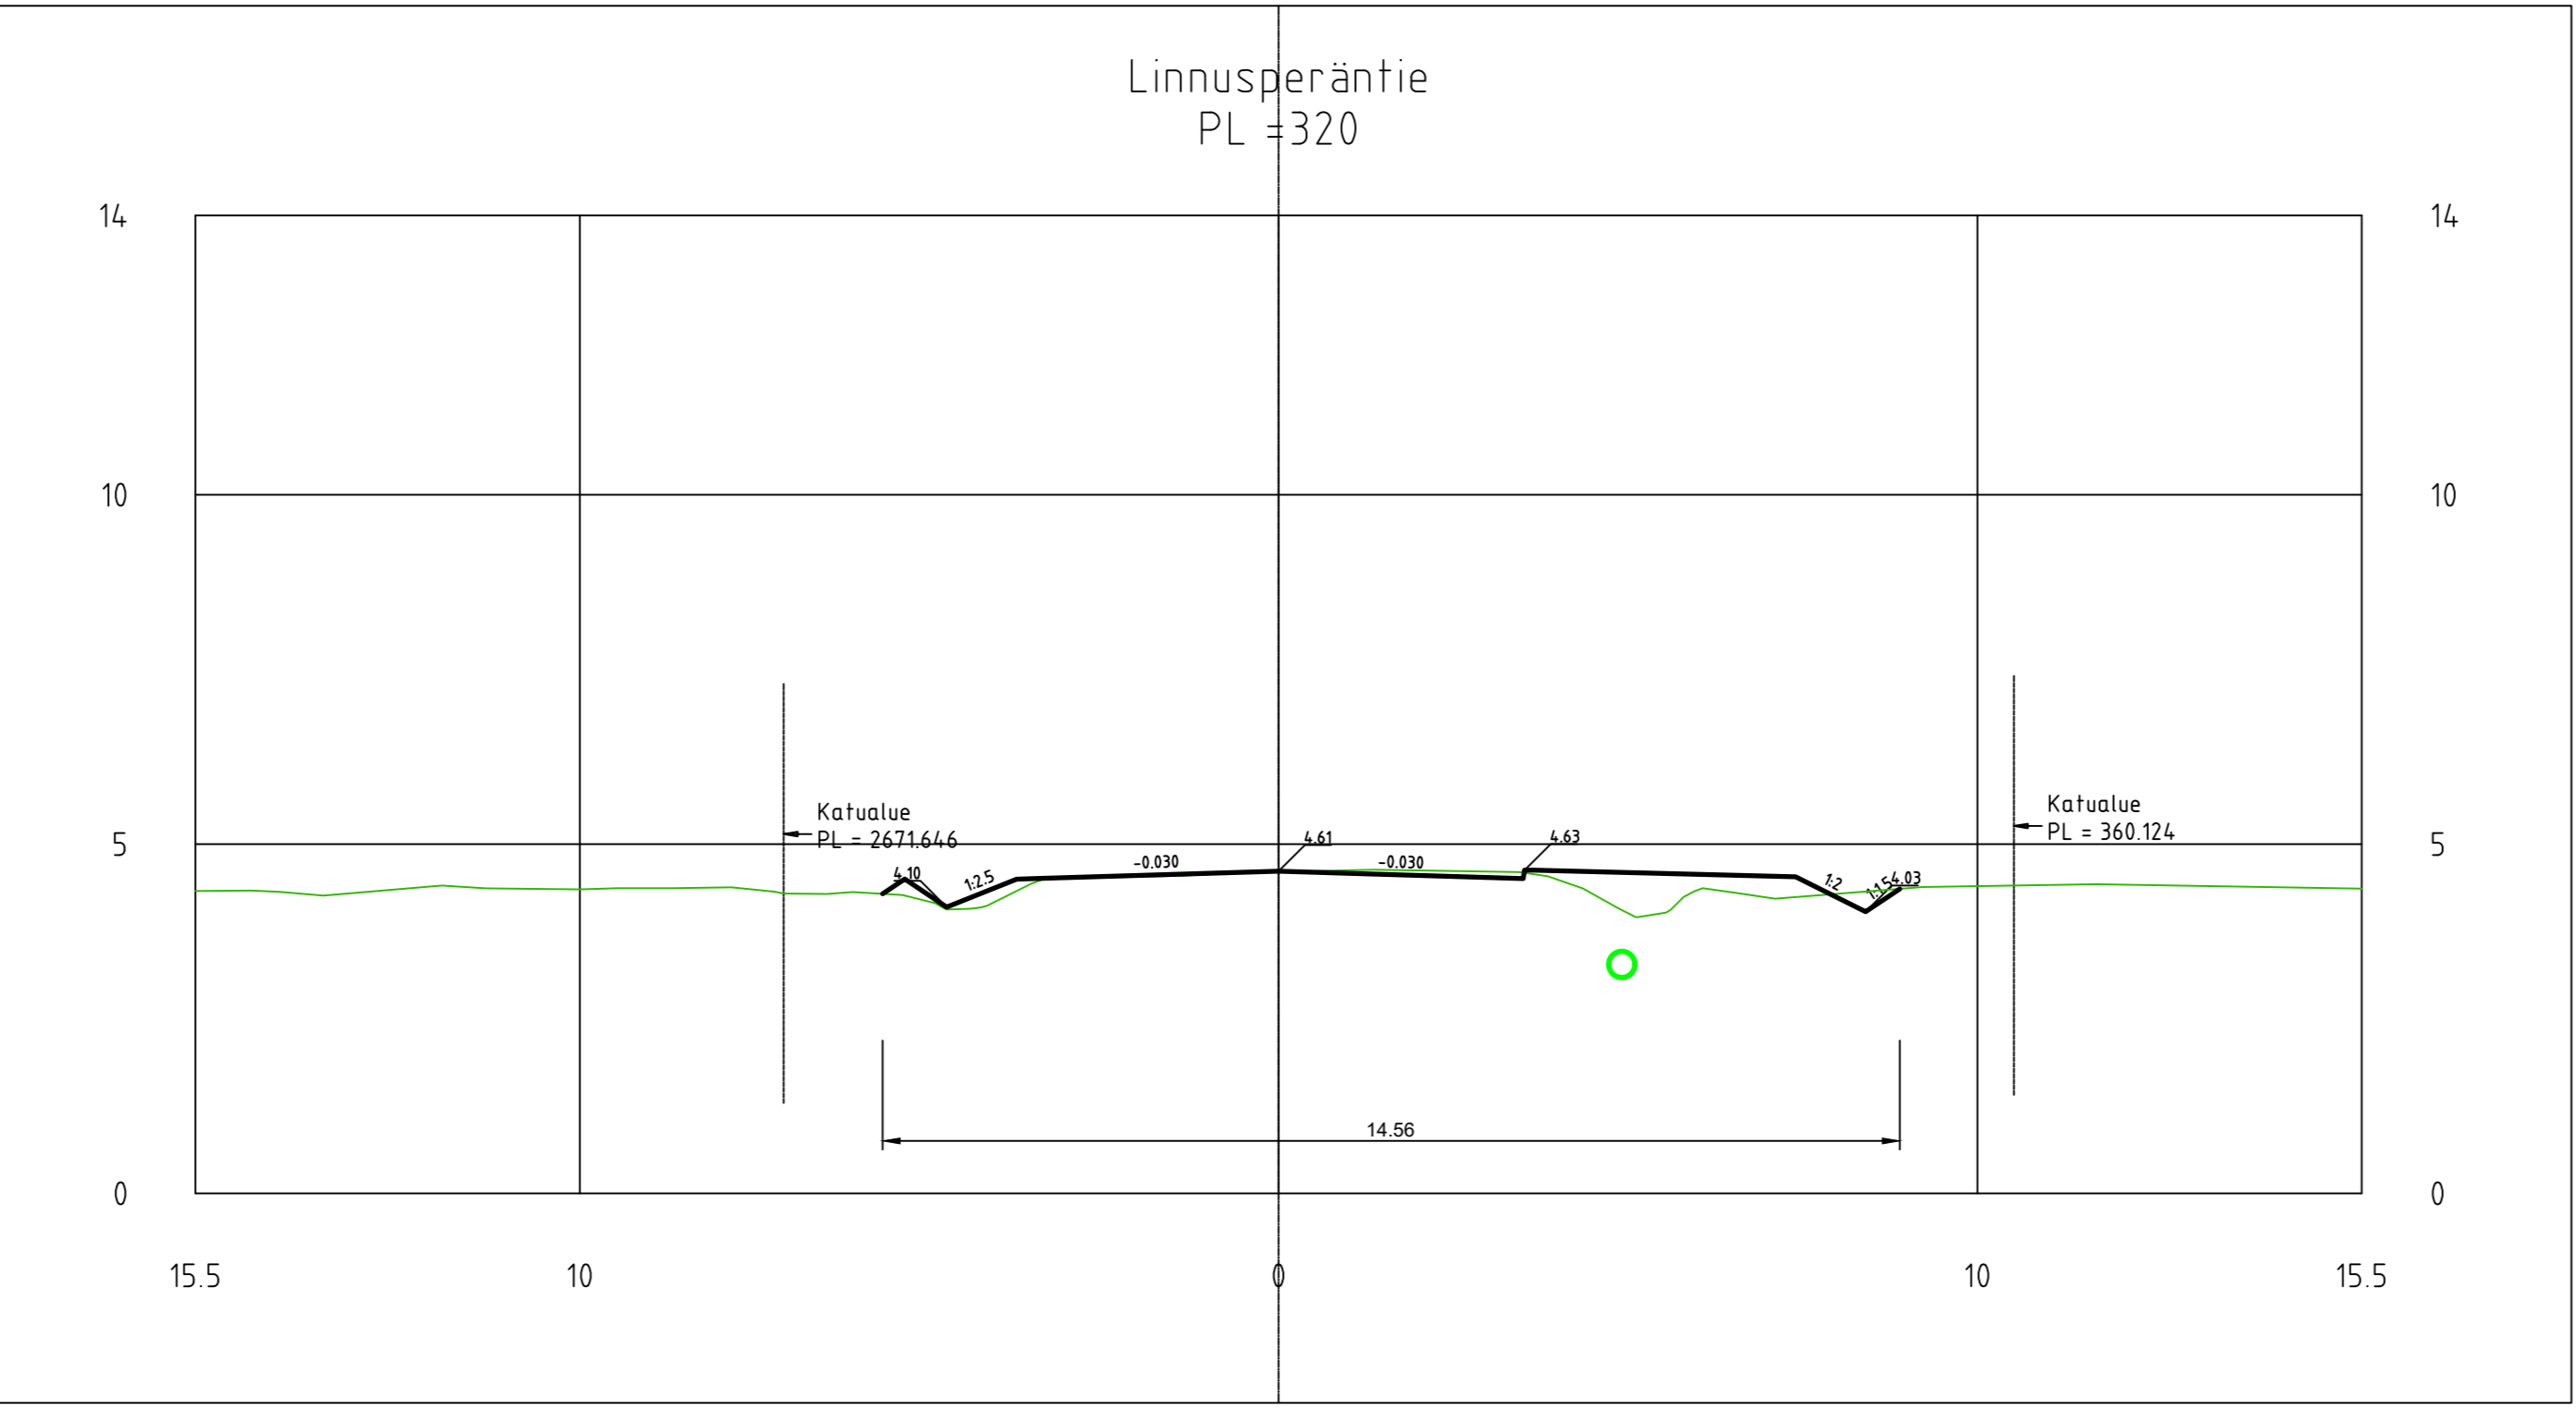
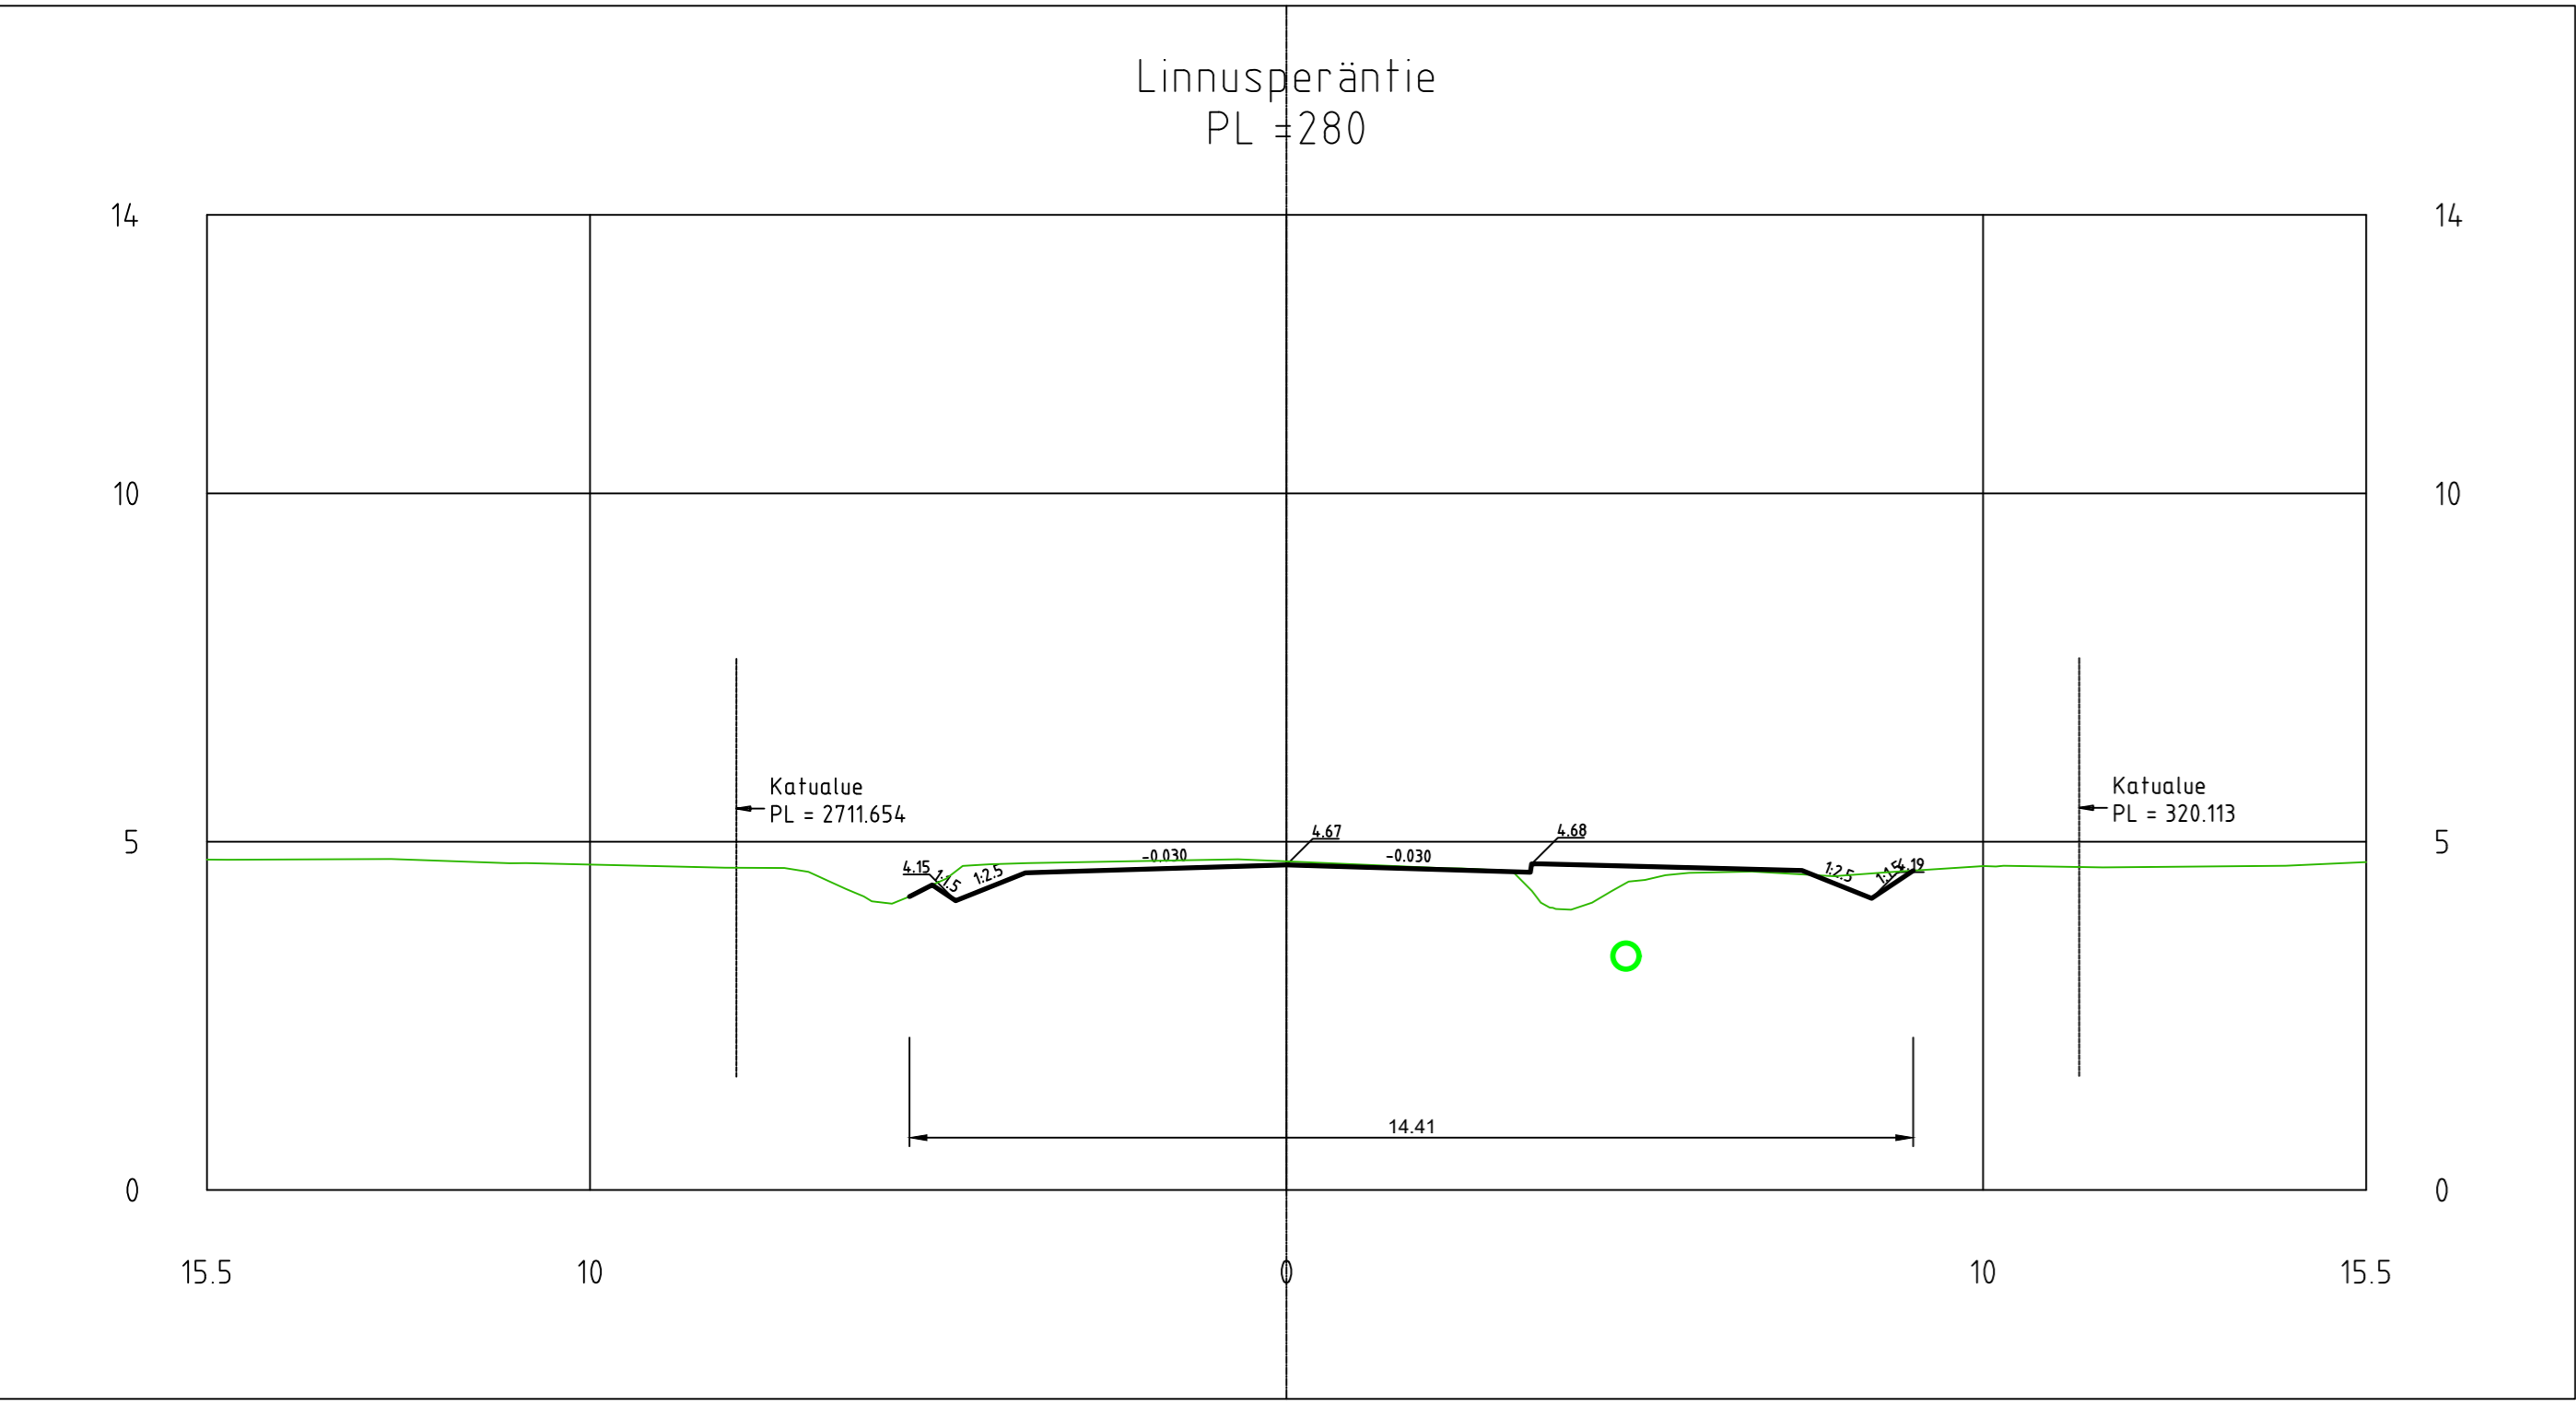
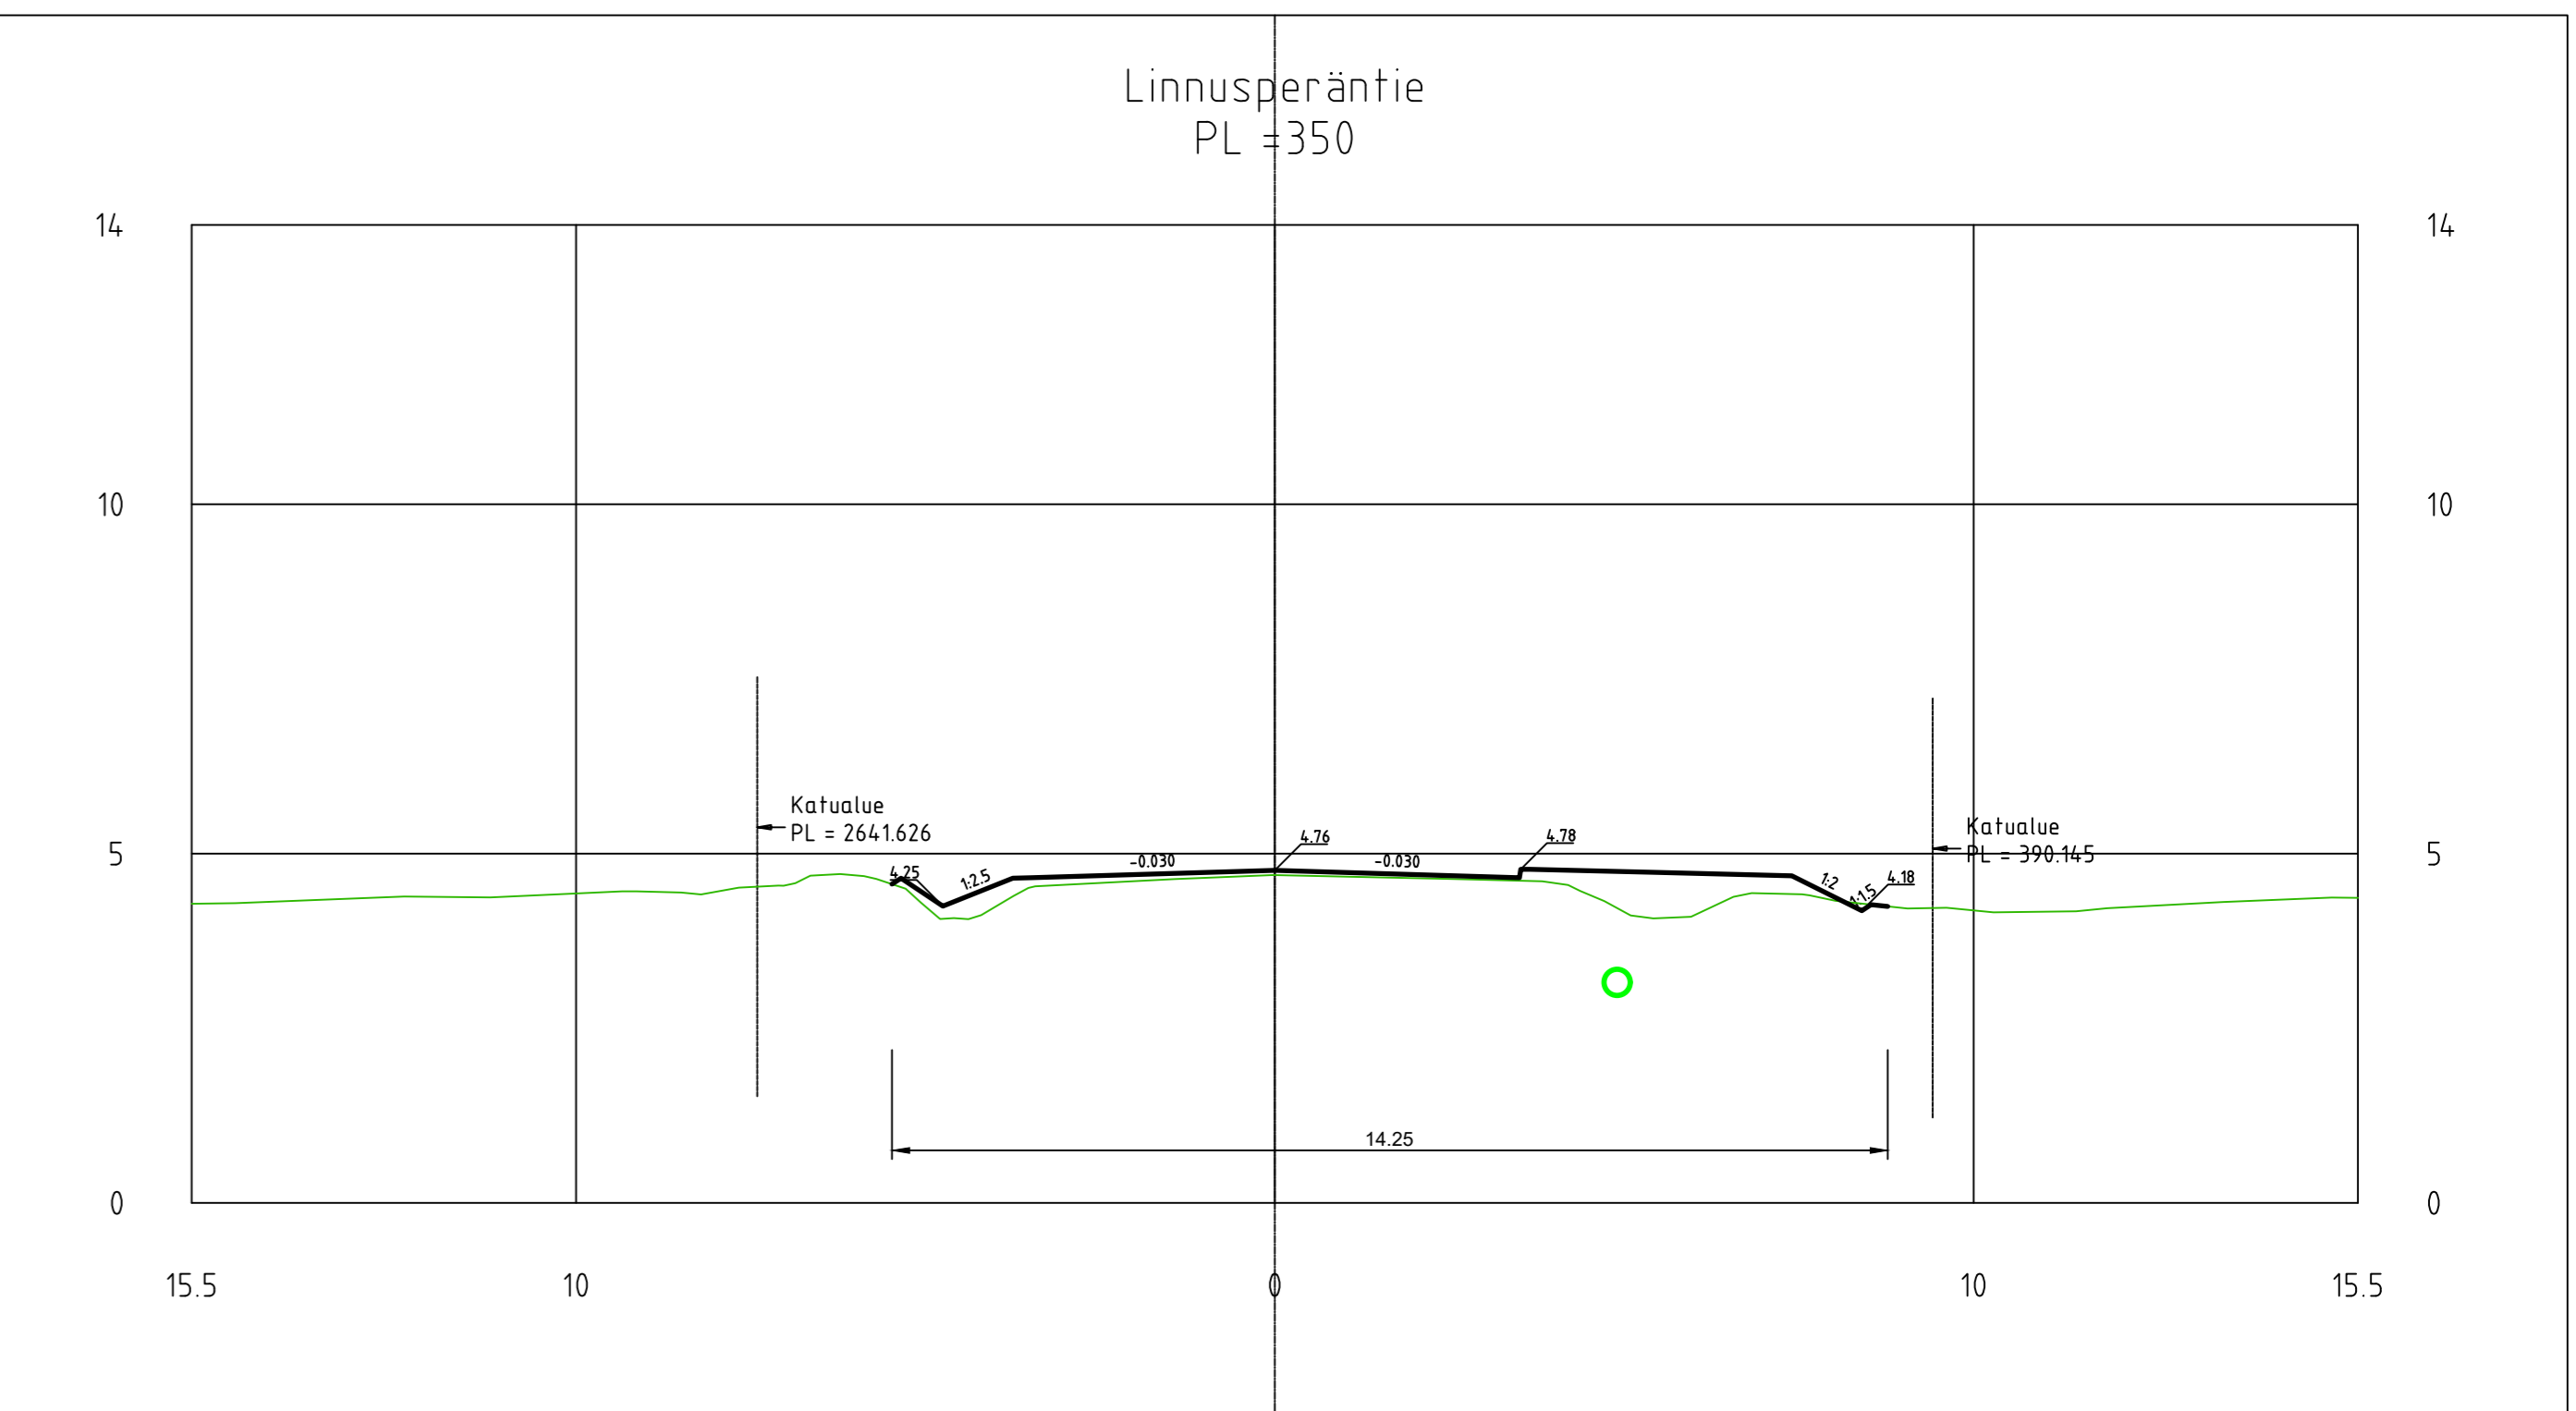
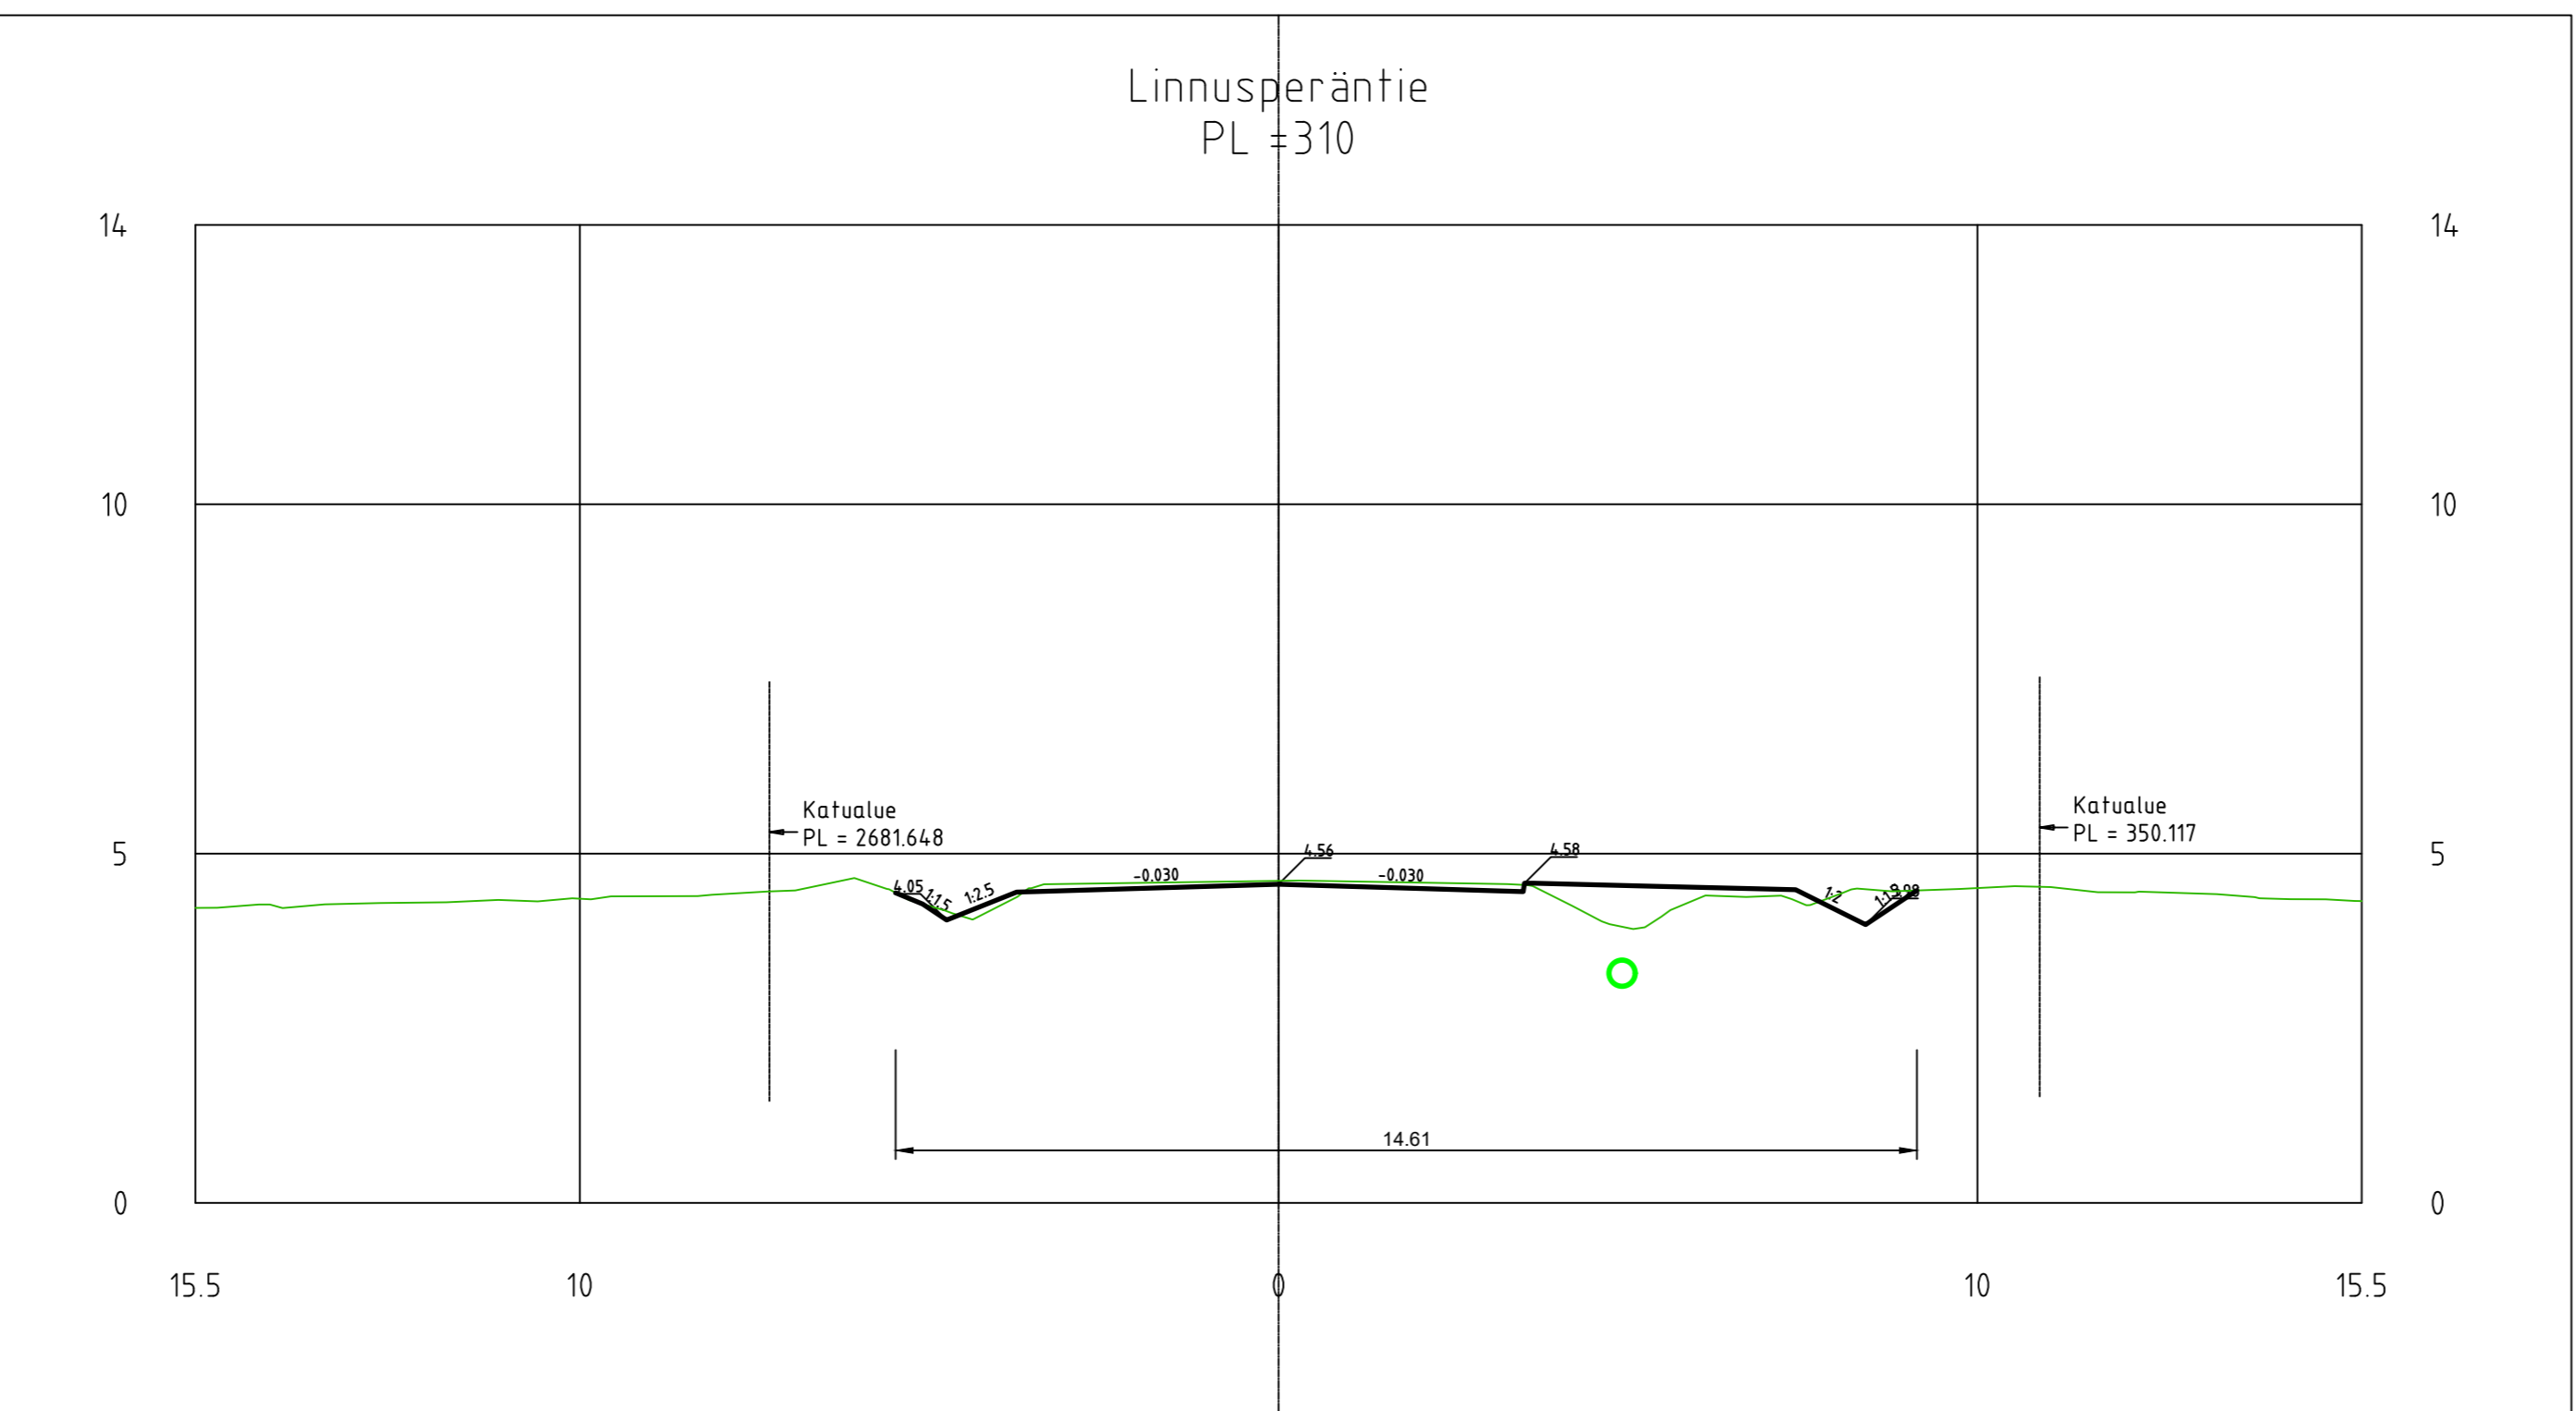
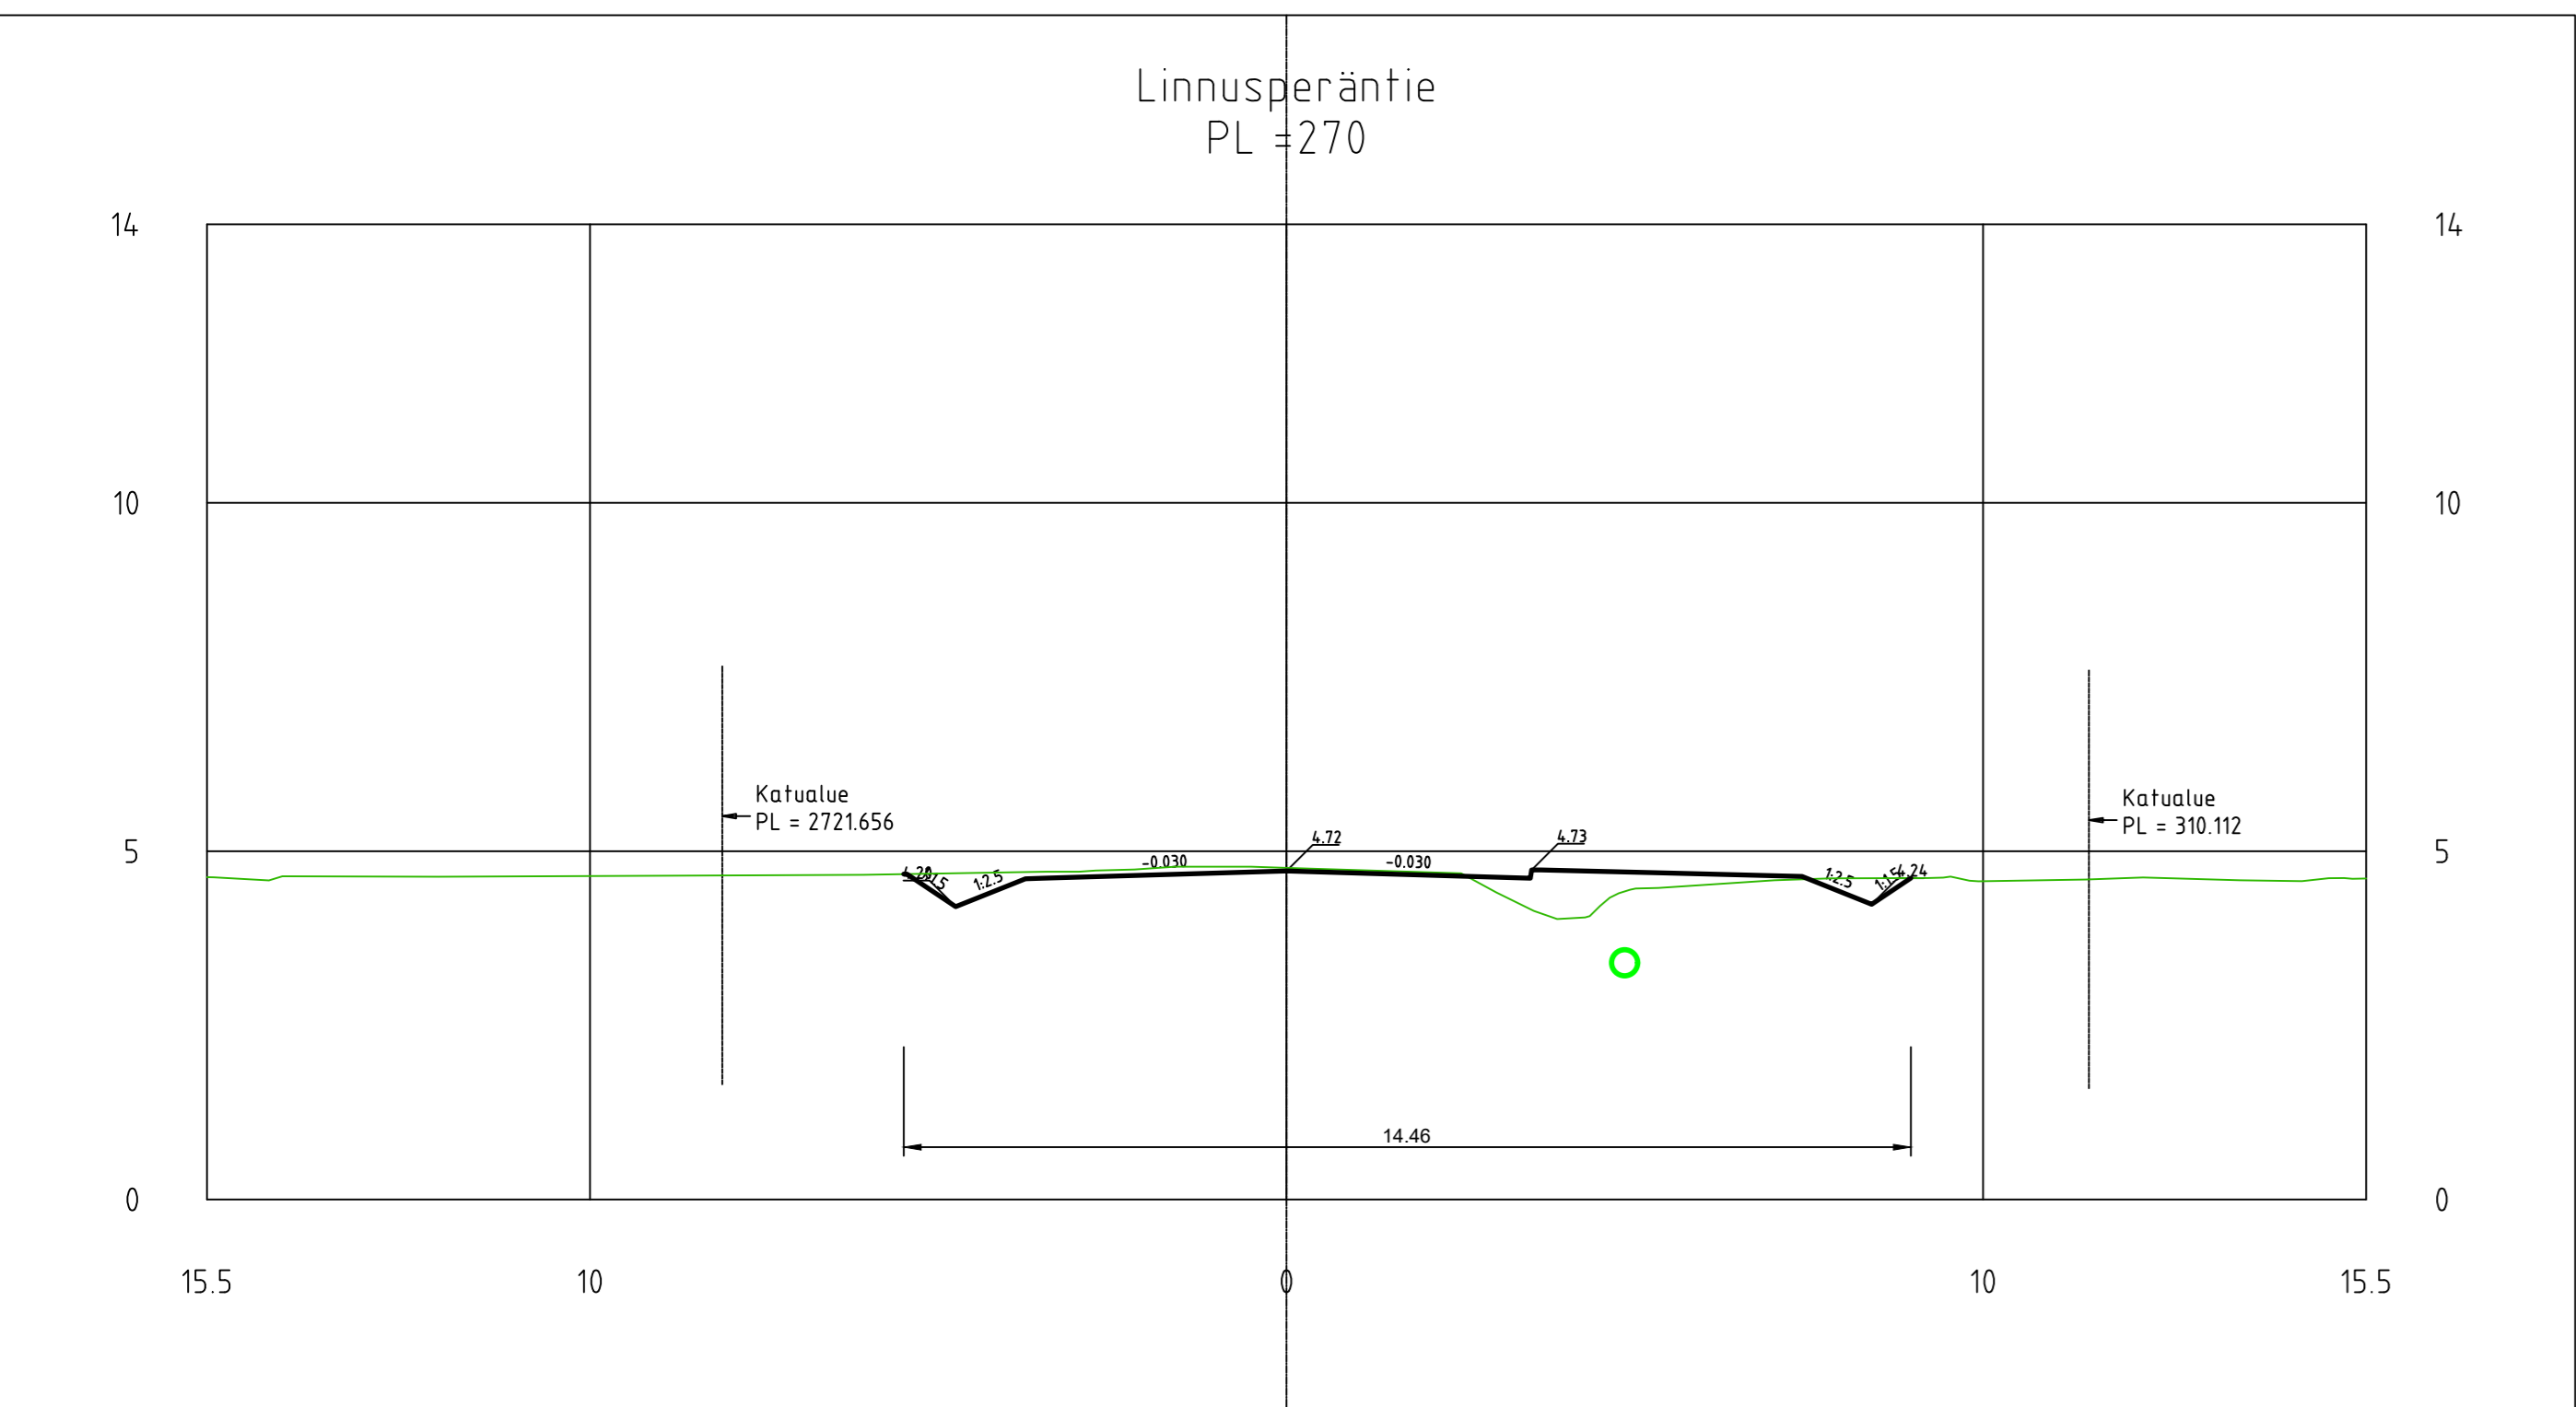
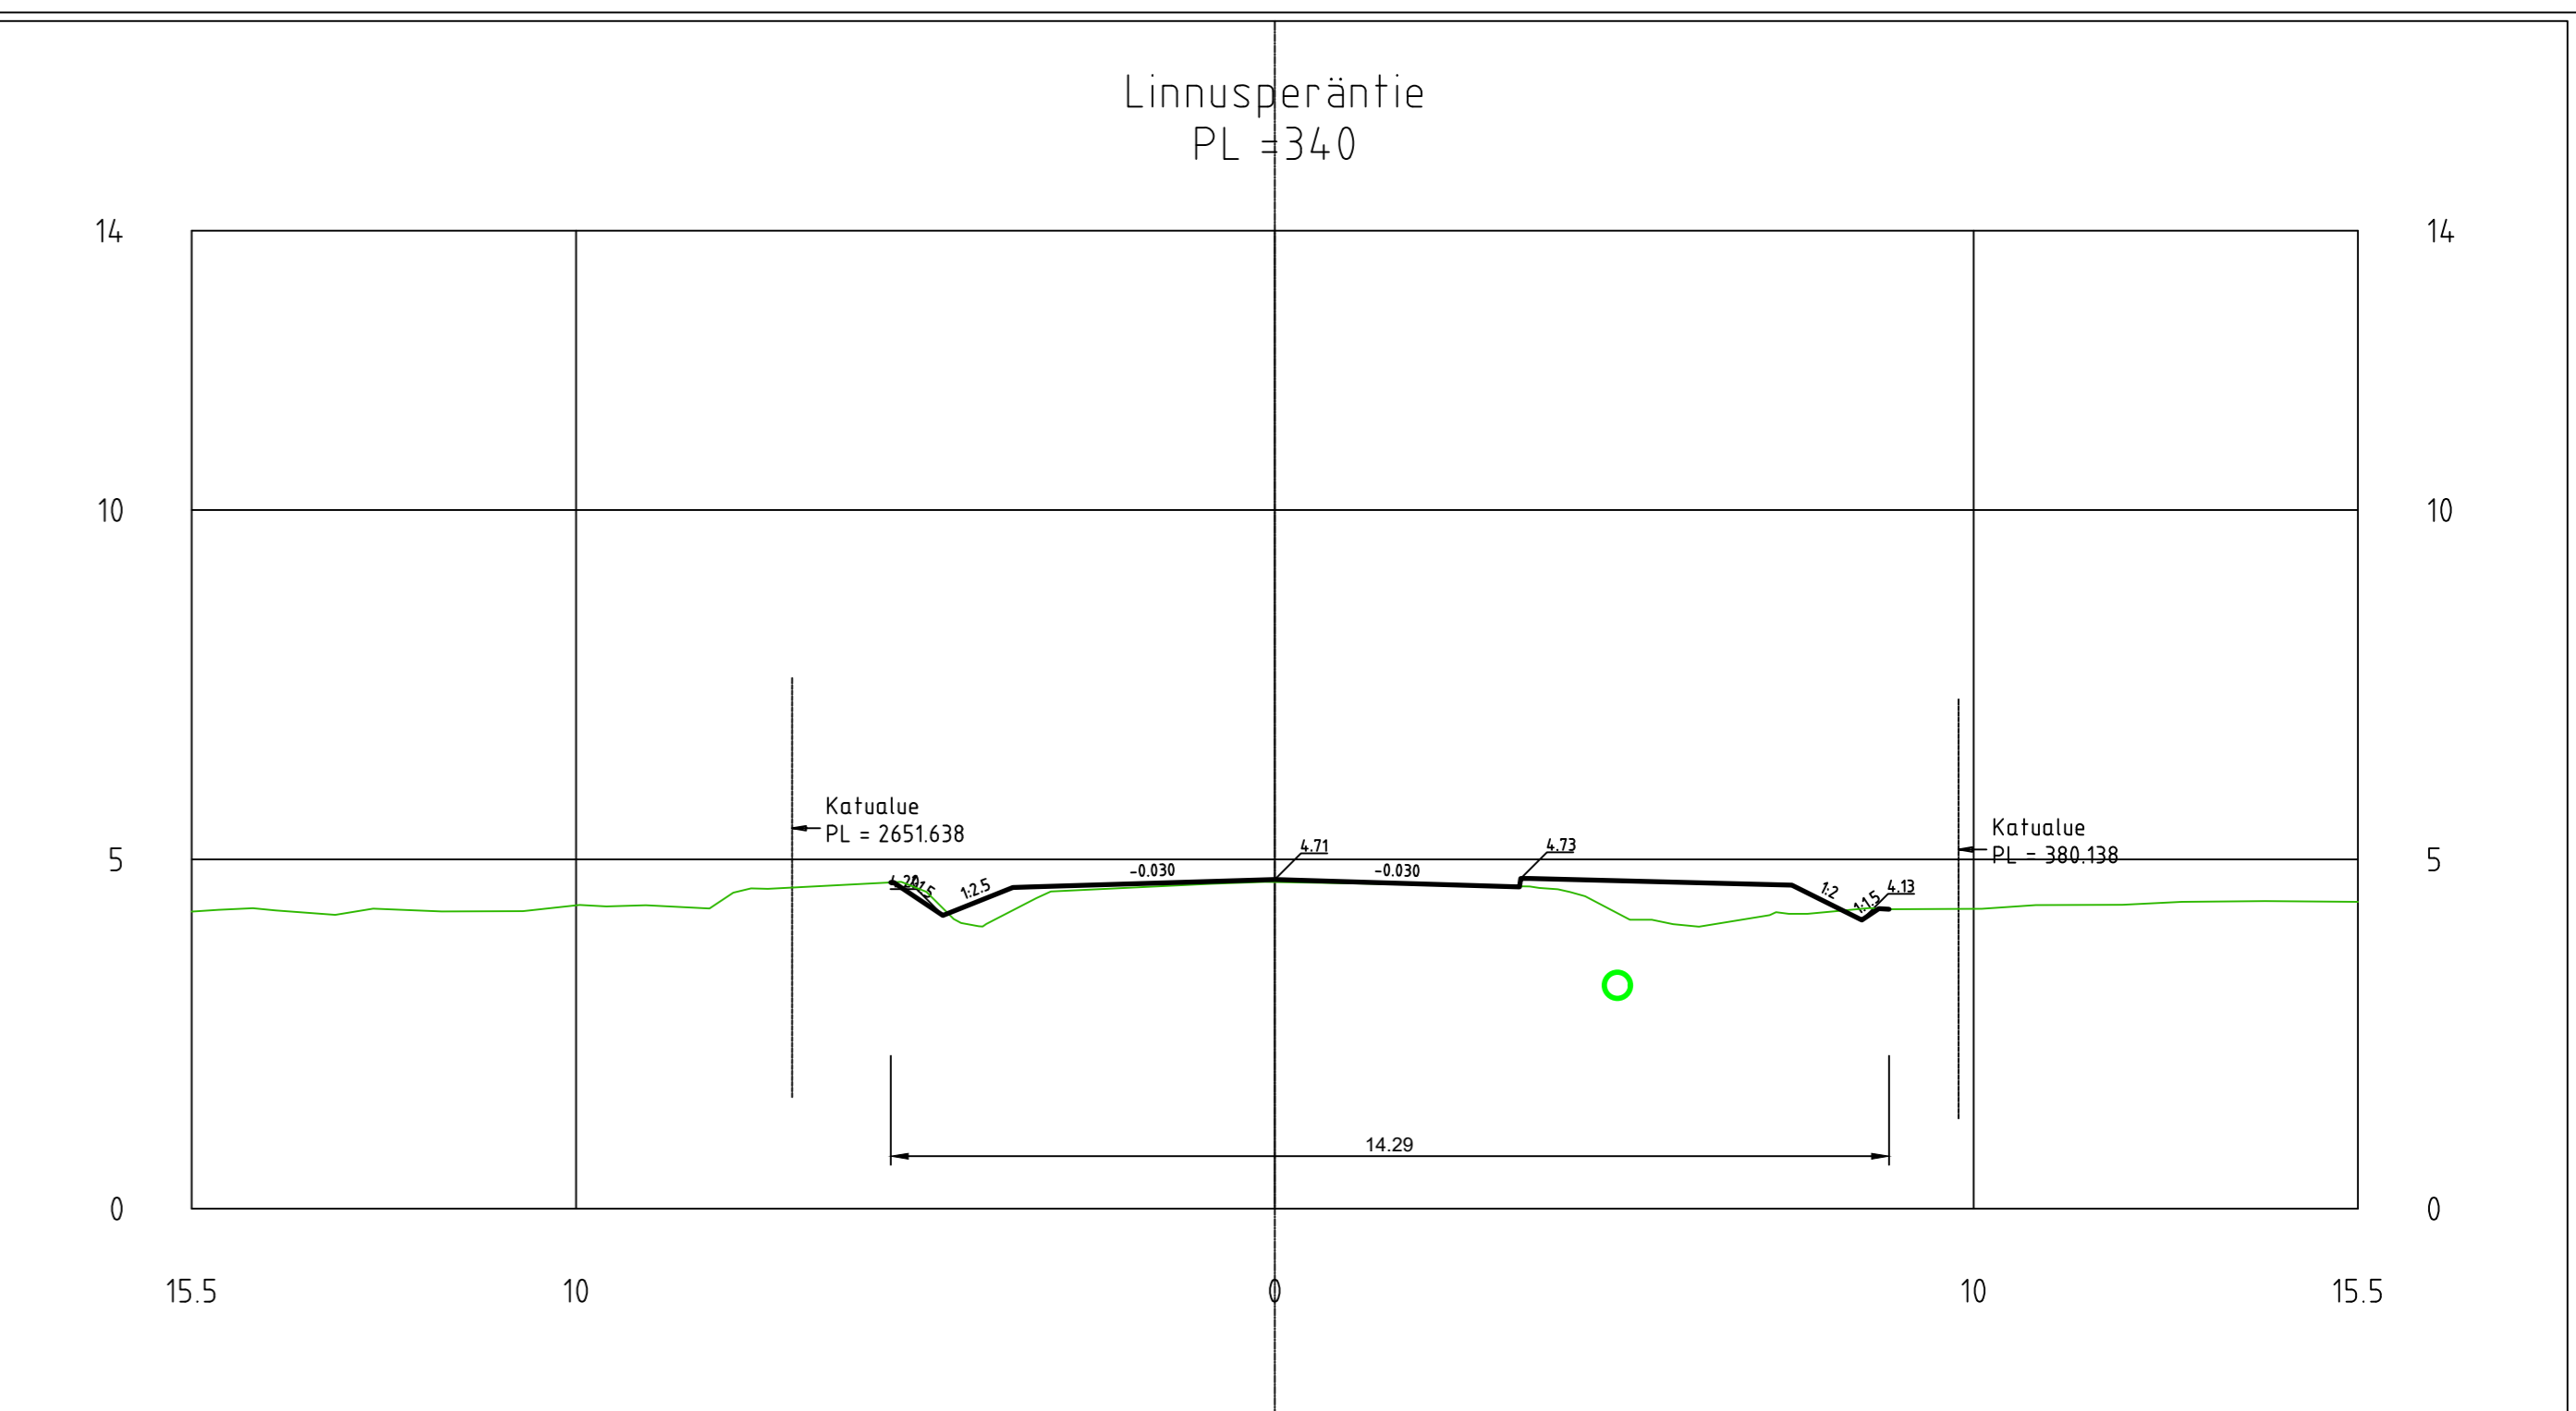














Merkki	Muutos	Pvm	Suunnittelija	Hyväksyjä
Koordinaattijärjestelmä: ETRS - GK23 Korkeusjärjestelmä: N2000 Mittakaava: 1:100				
Kaupunginosa: Linnusperä				
Tilaustyyppi	Tilaaja	Linnusperäntie ja siihen liittyvät kodit		
Rohde	Linnusperäntie			
Suunnitteluohje: Hyväksymiskäsittely				
Alue: Asokivettyys/ Piirustus				
Poikkeileikkaus				
Alueidit: Poikkeileikkaus				
Suunnittelija: Tuomas Tikkanen		Suunnitteluohje: Anette Karkiakangas		
Projektipäällikö: Sanna Pitkänen		Pvm: 4.12.2024		
Pii-nro (korvaus): 30091/PG11		Pii-nro: xxxxx		

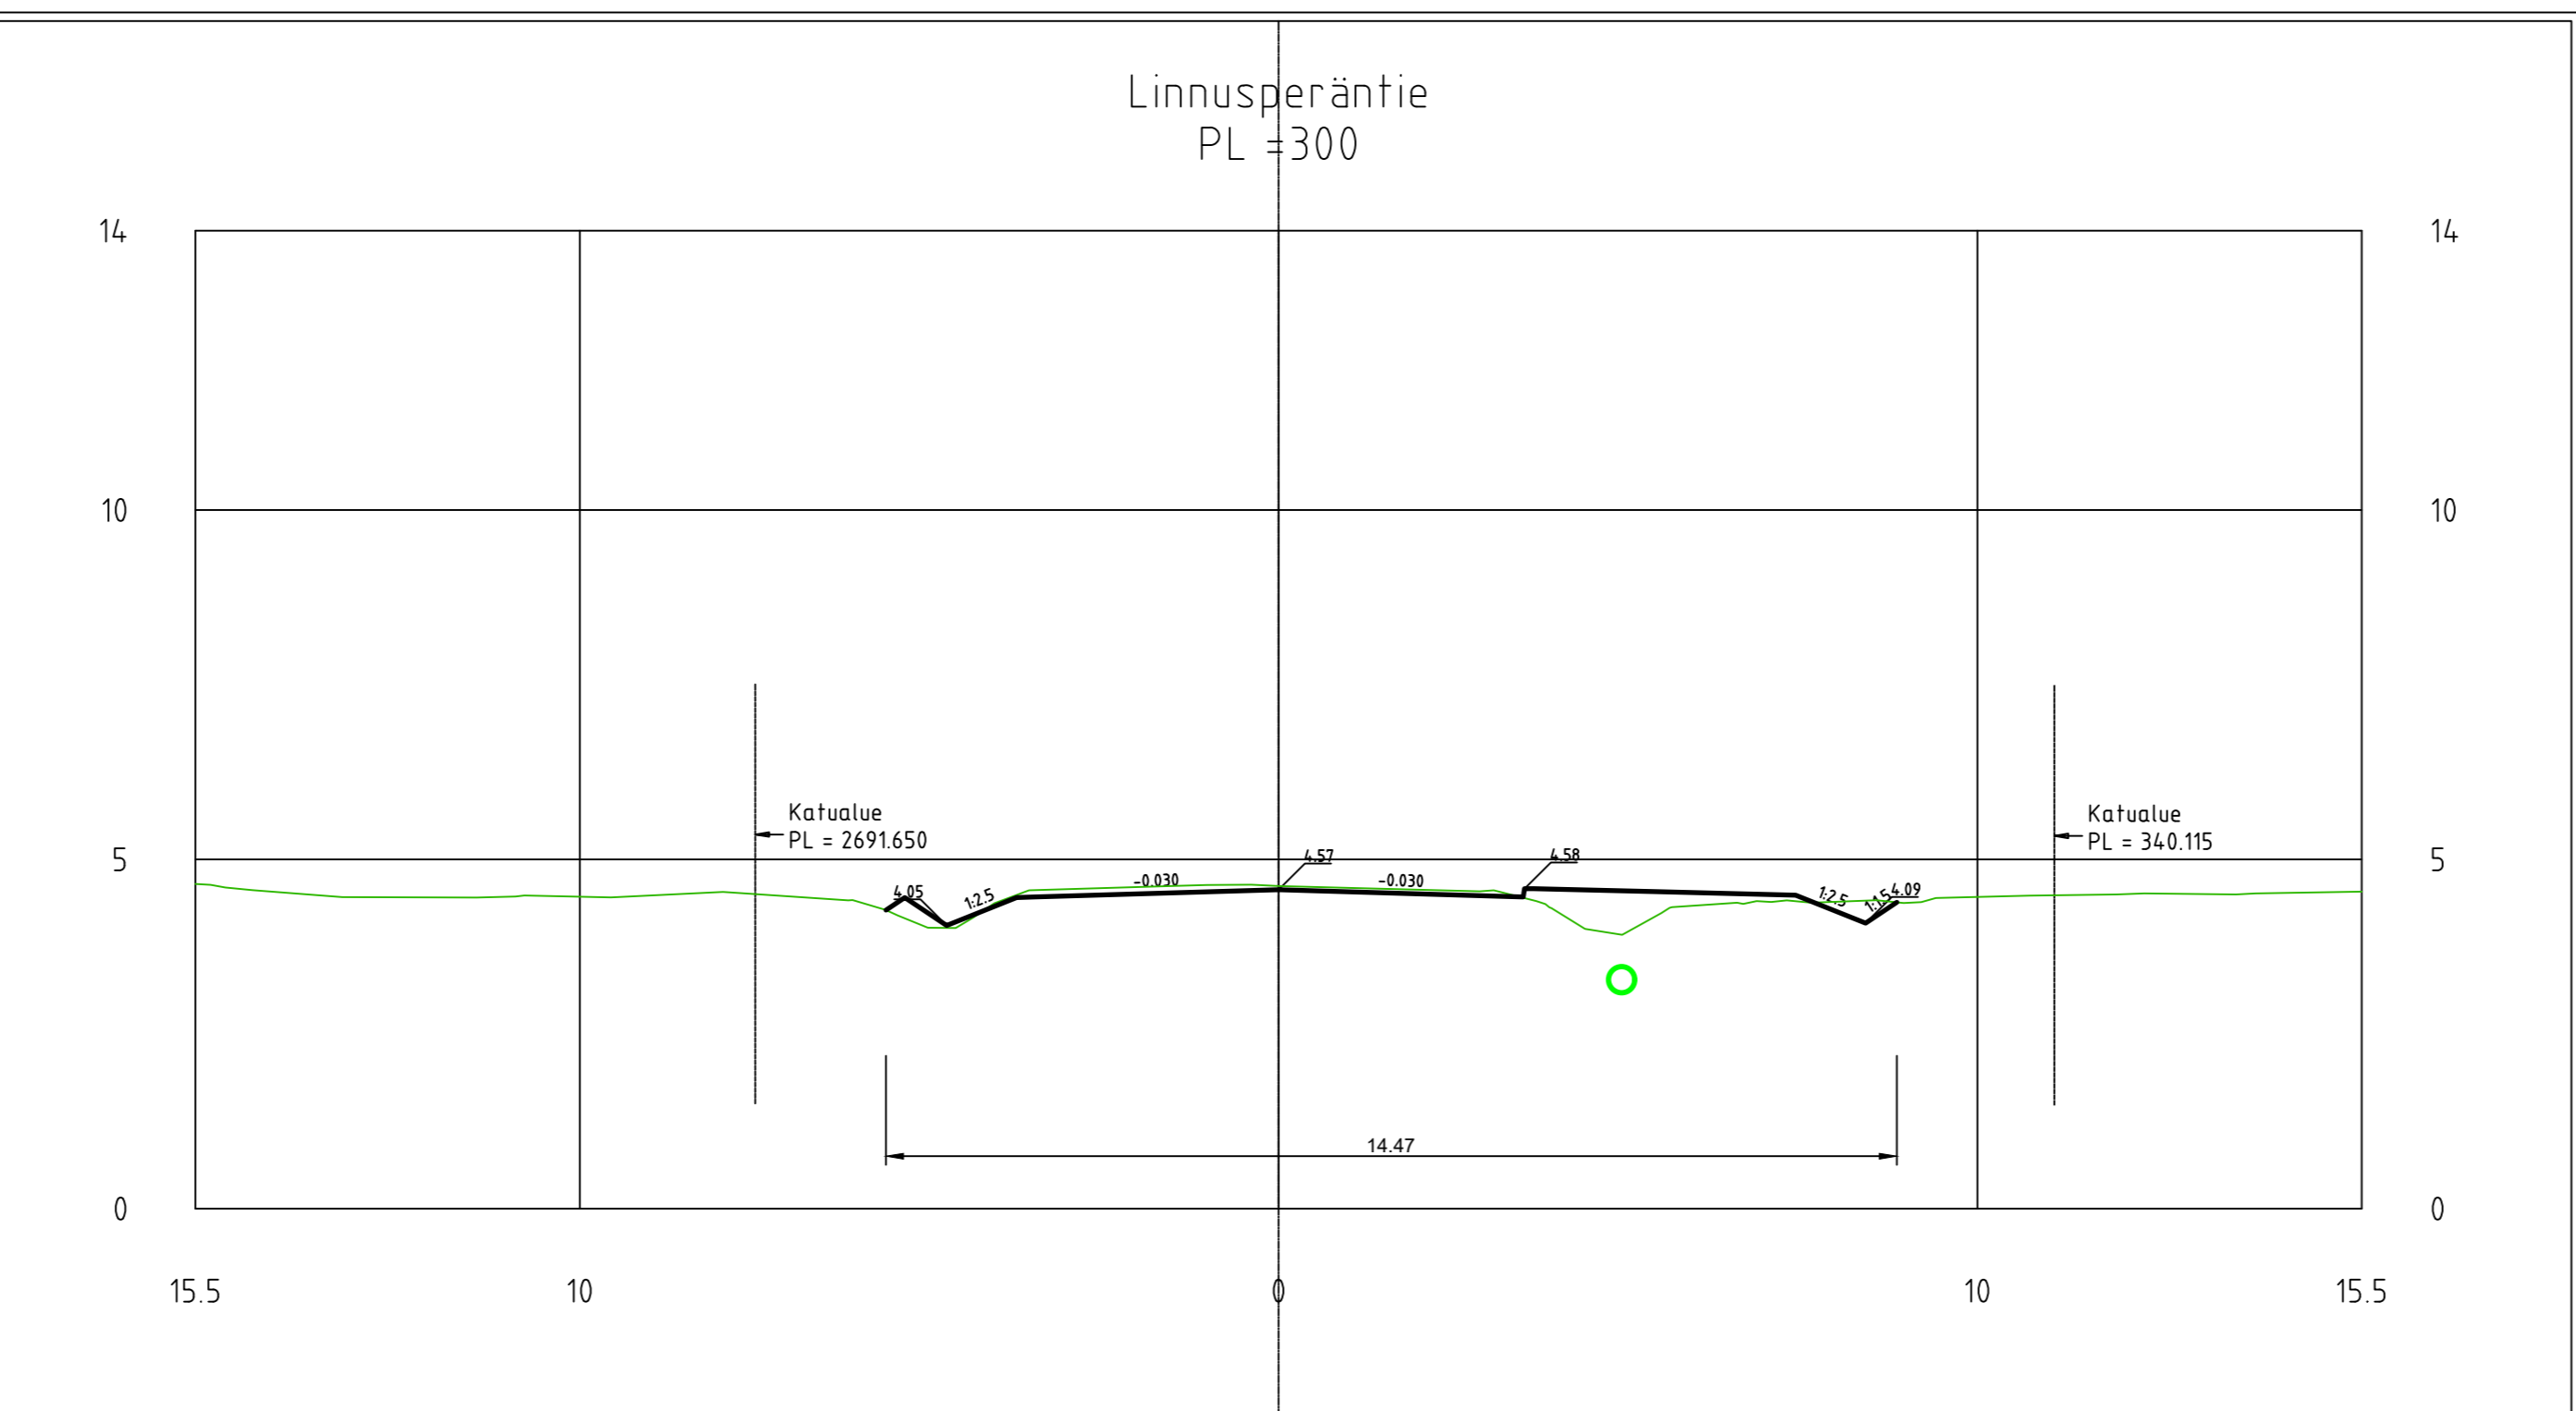













Merkki	Muutos	Pvm	Suunnittelija	Hyväksyjä
Koordinaattijärjestelmä: ETRS - GK2.3 / Korkeusjärjestelmä: N2000 / Mittakaava: 1:100				
Kaupunginosa: Linnusperä				
Tilaustunnus: xxxxx		Tilaaja: Linnusperäntie ja siihen liittyvät kodit		
Linnusperäntie				
Suunnitteluohje: Hyväksymiskäsittely				
Alue: Asokirytyksiä Piirustus				
Poikkeileikkaus				
Asiointilaji: Poikkeileikkaus				
Maveplan Oy Puhelin: 010 250 2100 Sähköposti: info@maveplan.fi		Kokoon laajennettu Käyttö: 5 Käyttö: 14		
Suunnittelija: Tuomas Tikkanen		Suunnitteluohje: Anette Karriakangas		
Projektipäällikö: Sanna Pitkänen		Pvm: 4.12.2024		
Pii-nro (korvaus): 30091/PO2		Pii-nro: xxxxx		

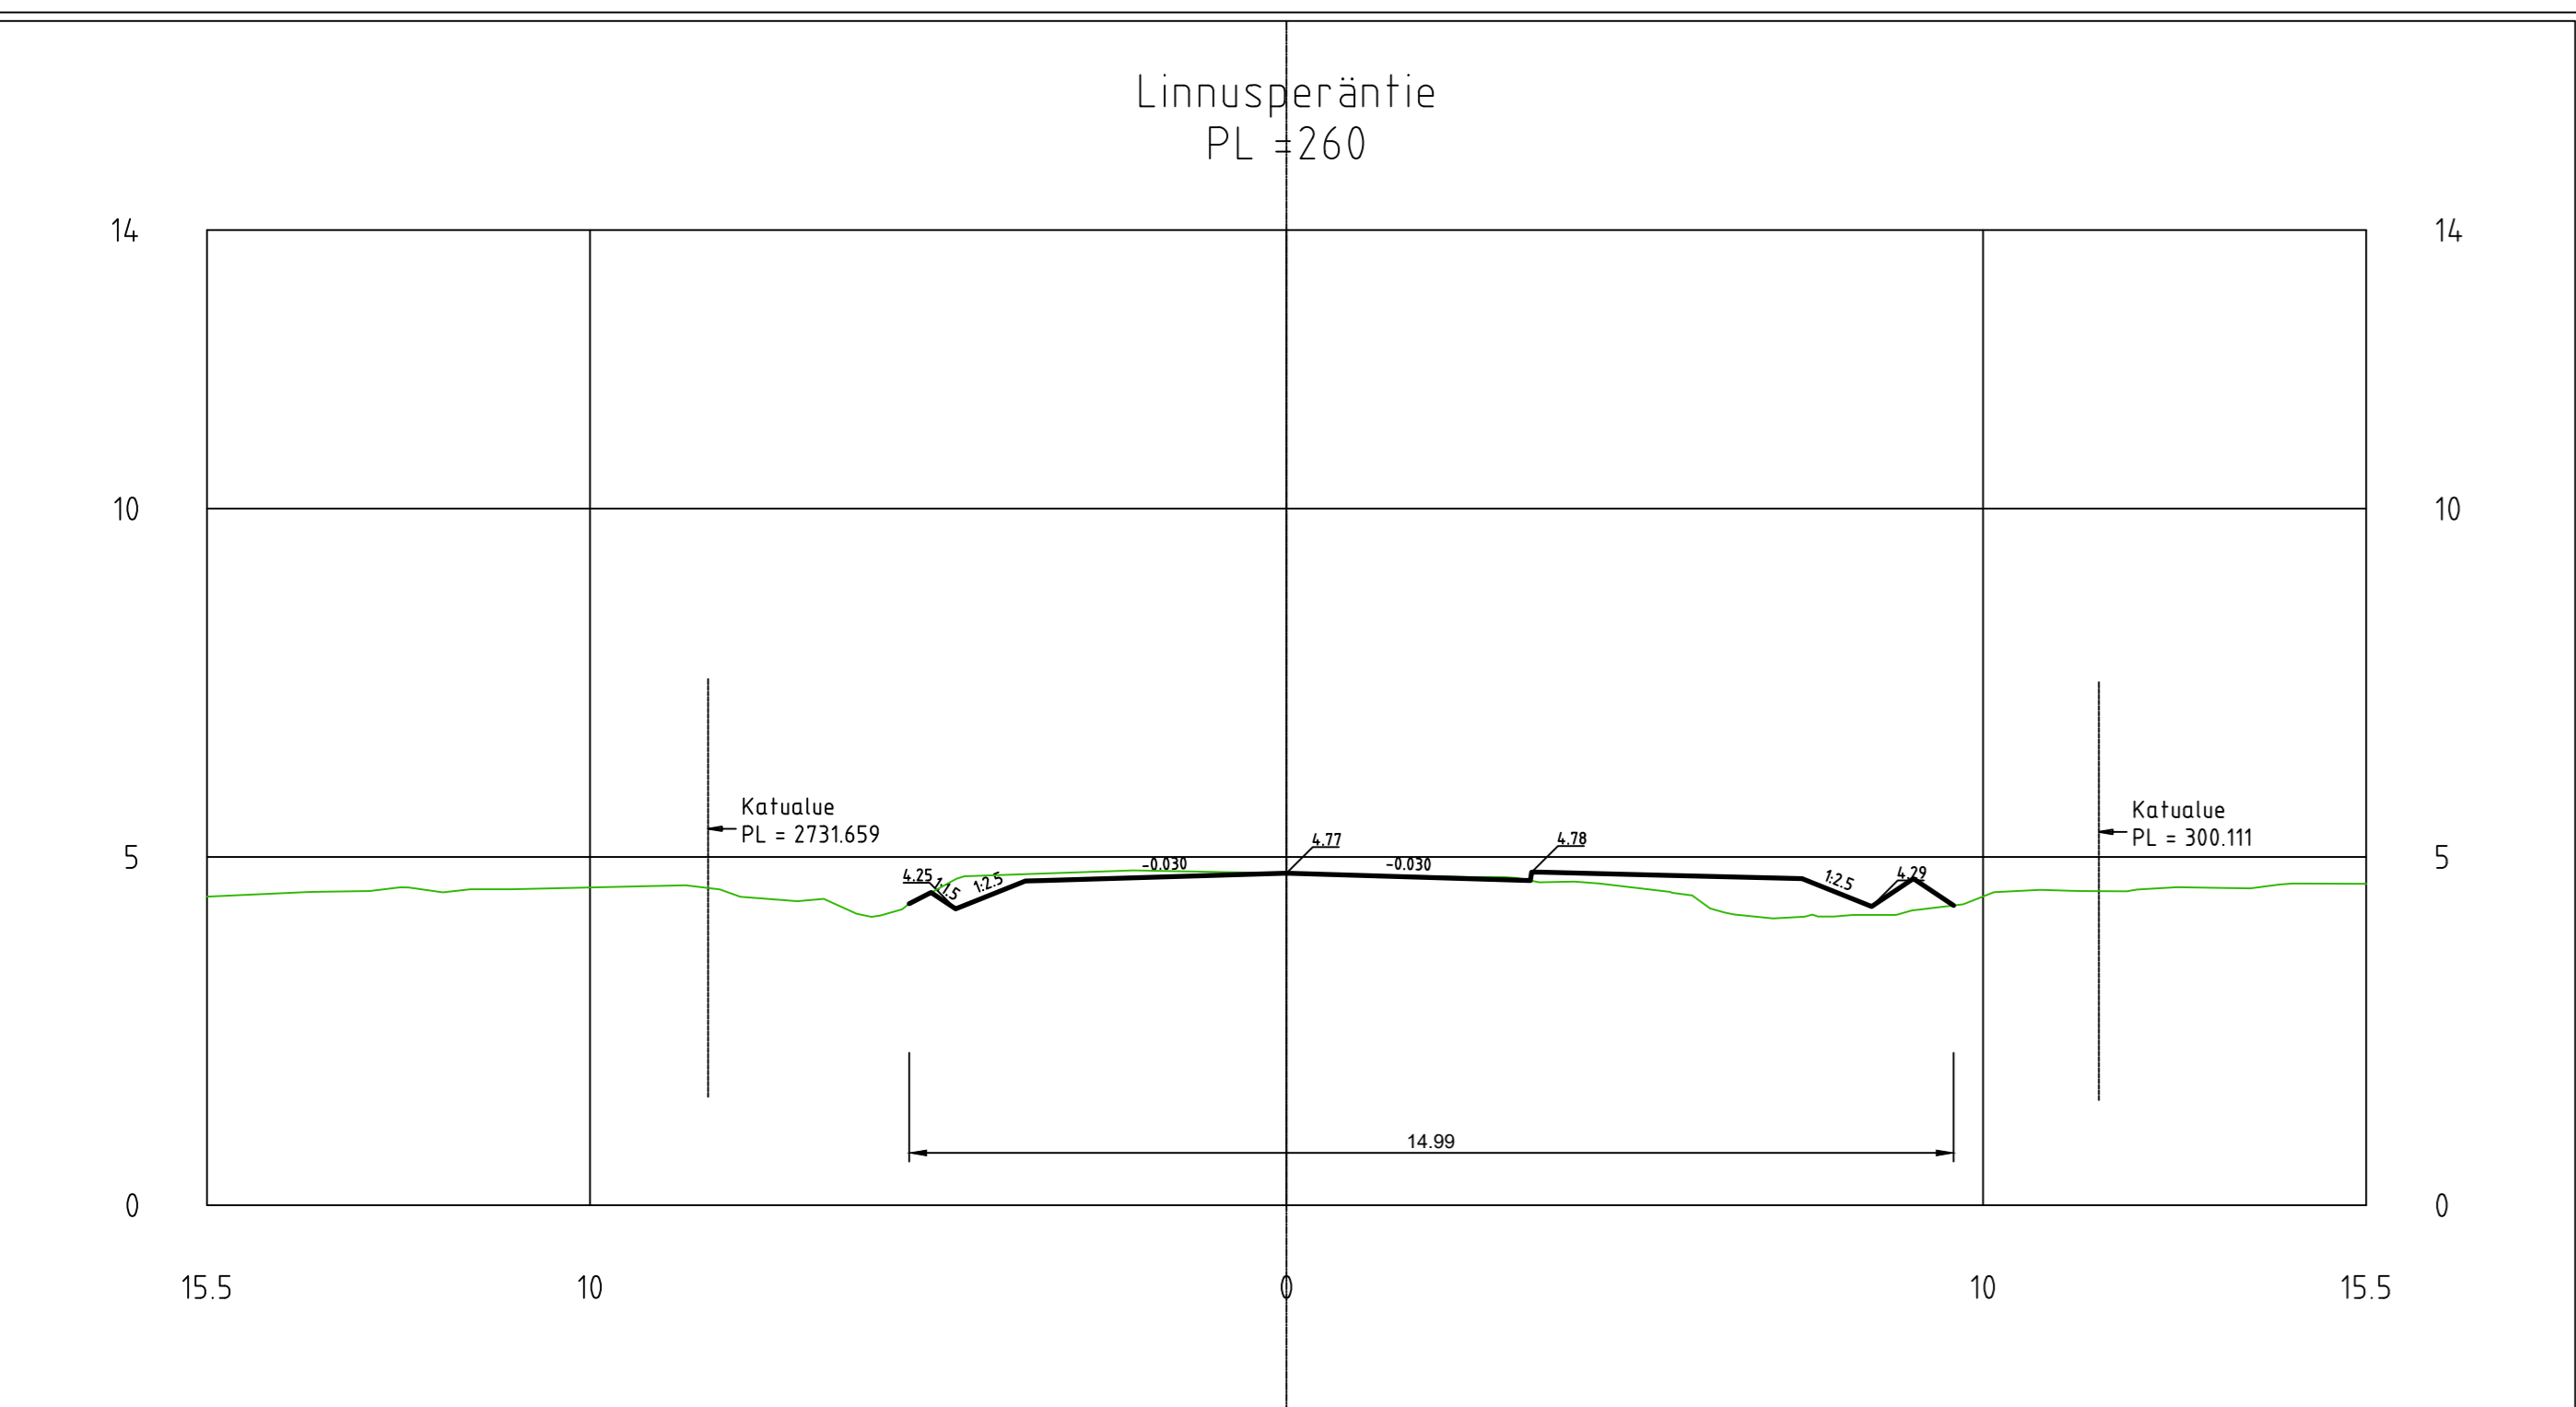













Merkki	Muutos	Pvm	Suunnittelija	Hyväksyjä
Koordinaatijärjestelmä: ETRS-N2000 Mittakaava: 1:100				
Kaupunginosa: Linnusperä				
Tilausnumero: xxxxx Tilaaja: Linnusperäntie ja siihen liittyvät kodit				
Kohde: Linnusperäntie				
Suunniteluohje: Hyväksymiskäsittely Asokirjitys: Piirustus				
Alue: Poikkeuslupa				
Asiointi: Poikkeuslupa				
 				
Suunnittelija: Tuomas Tikkanen			Suunniteltu: Anette Karhiakangas	
Projektipäällikö: Sanna Pitkänen			Pvm: 4.12.2024	
Pii-nro (korvaus): 30091/POI3			xxxxx	

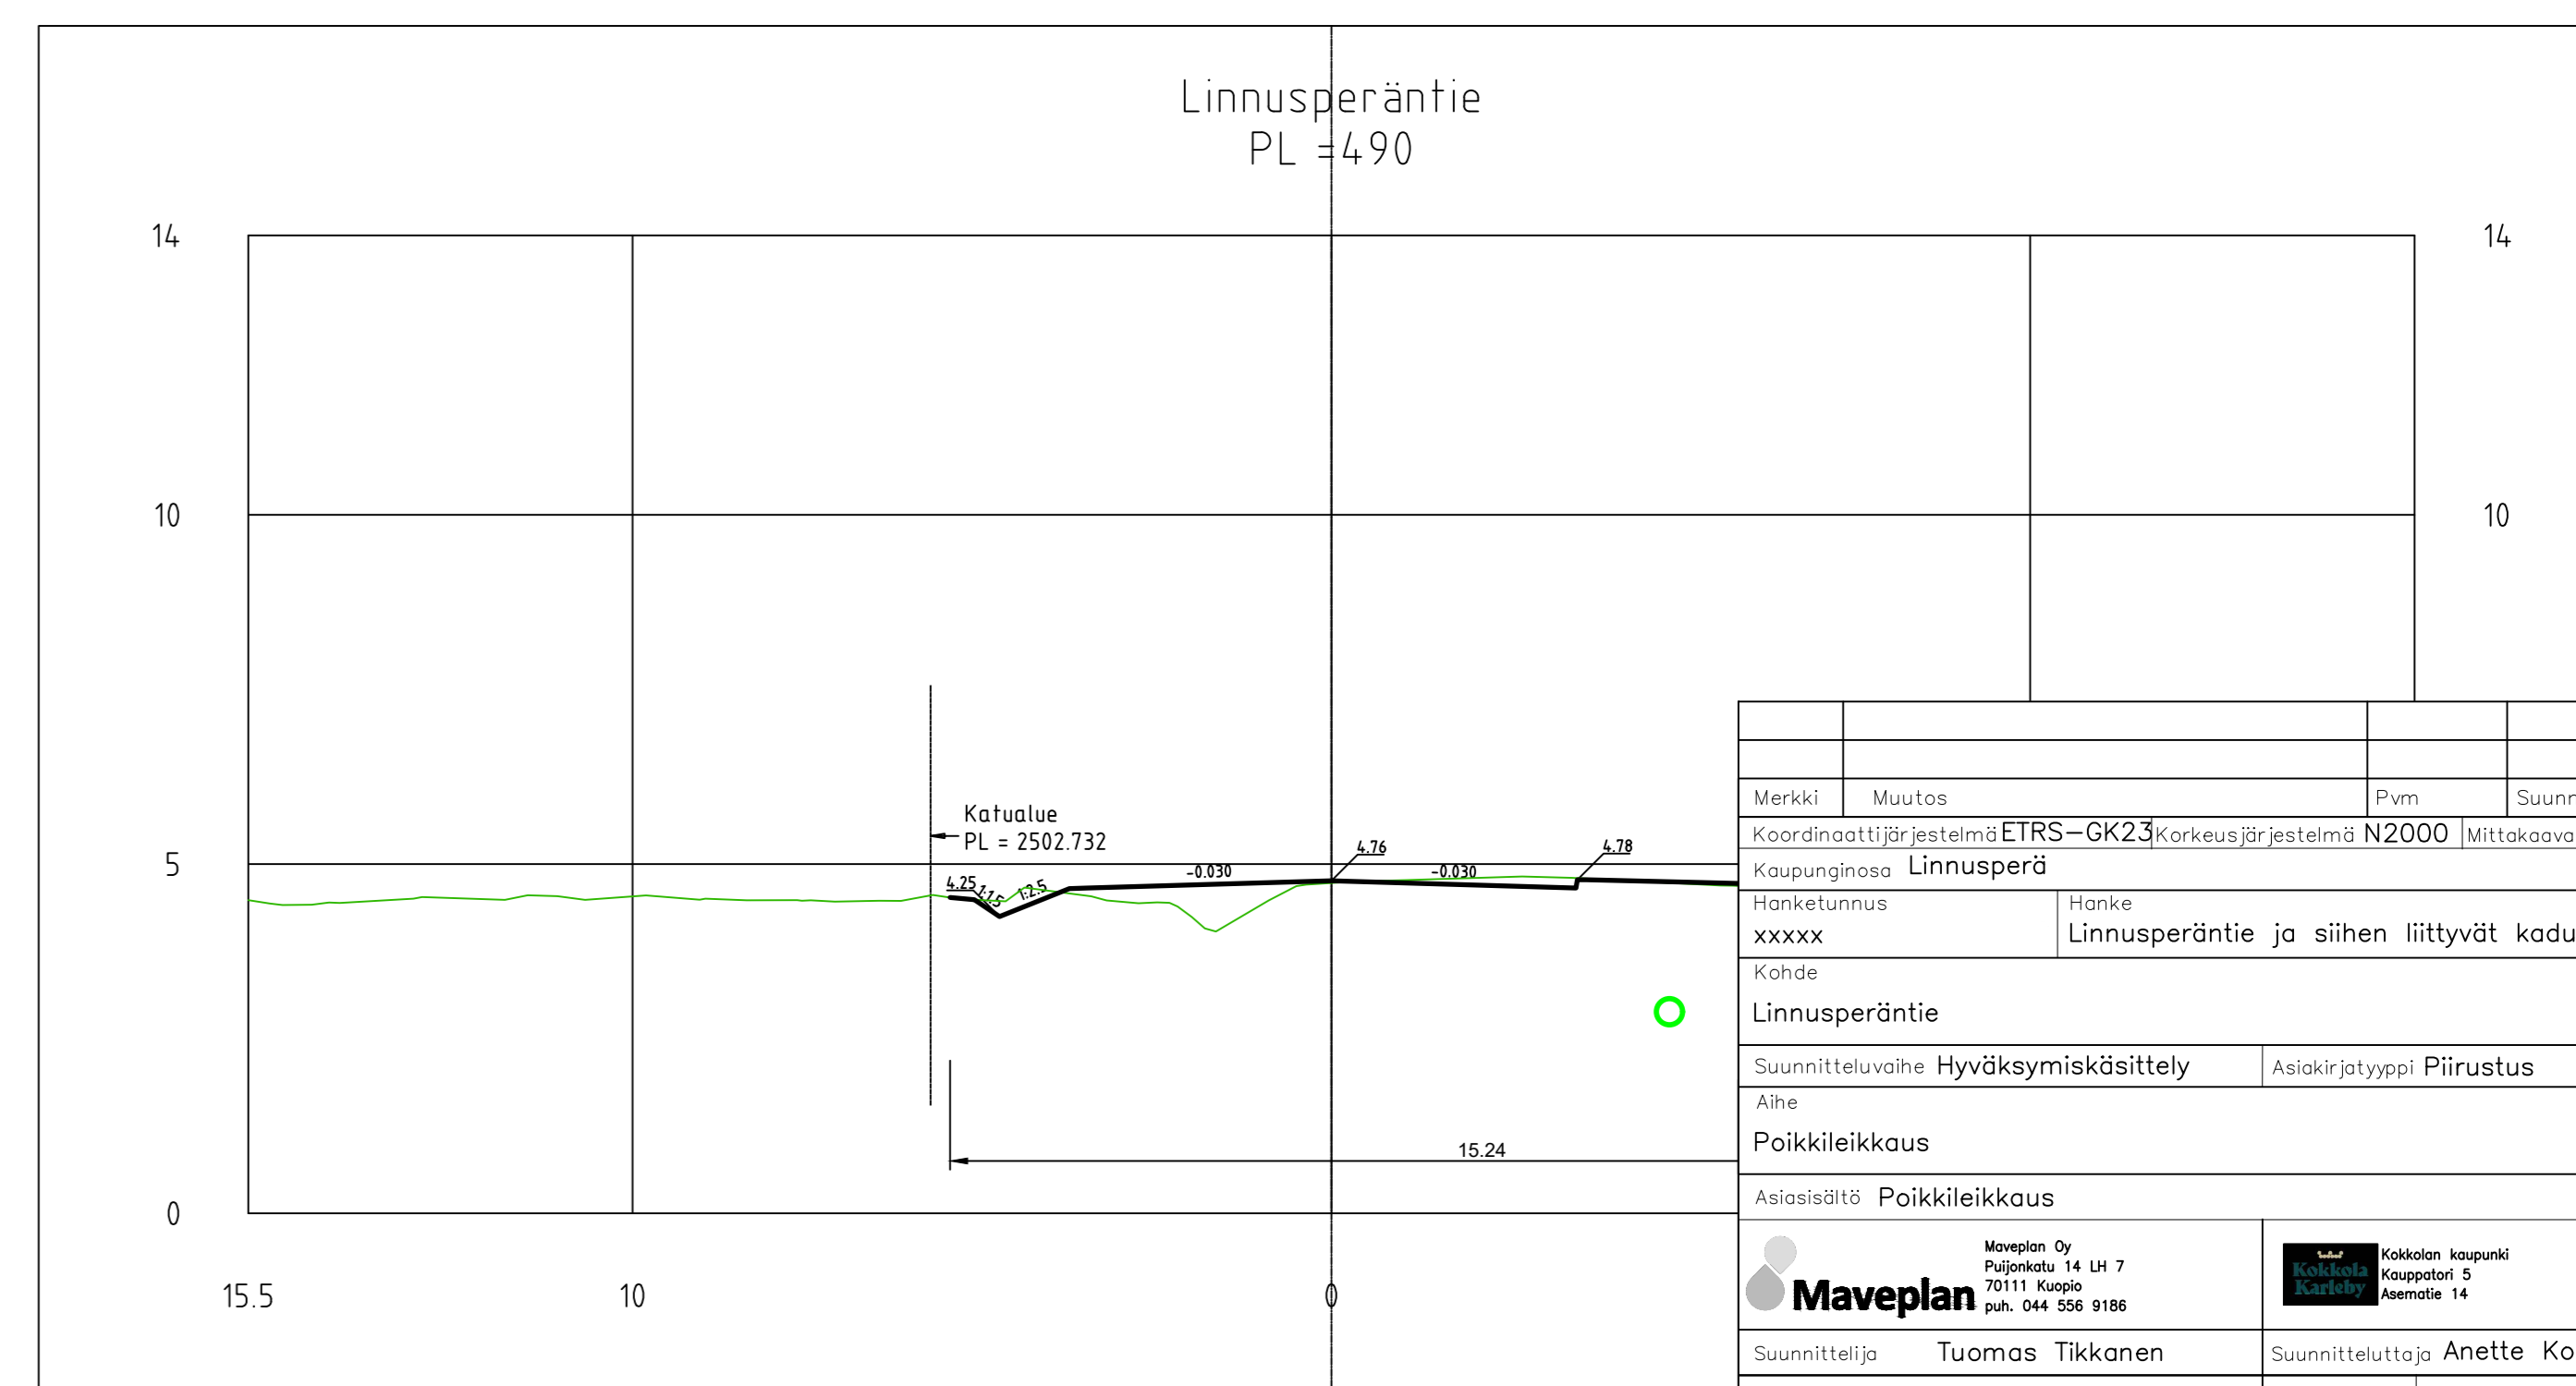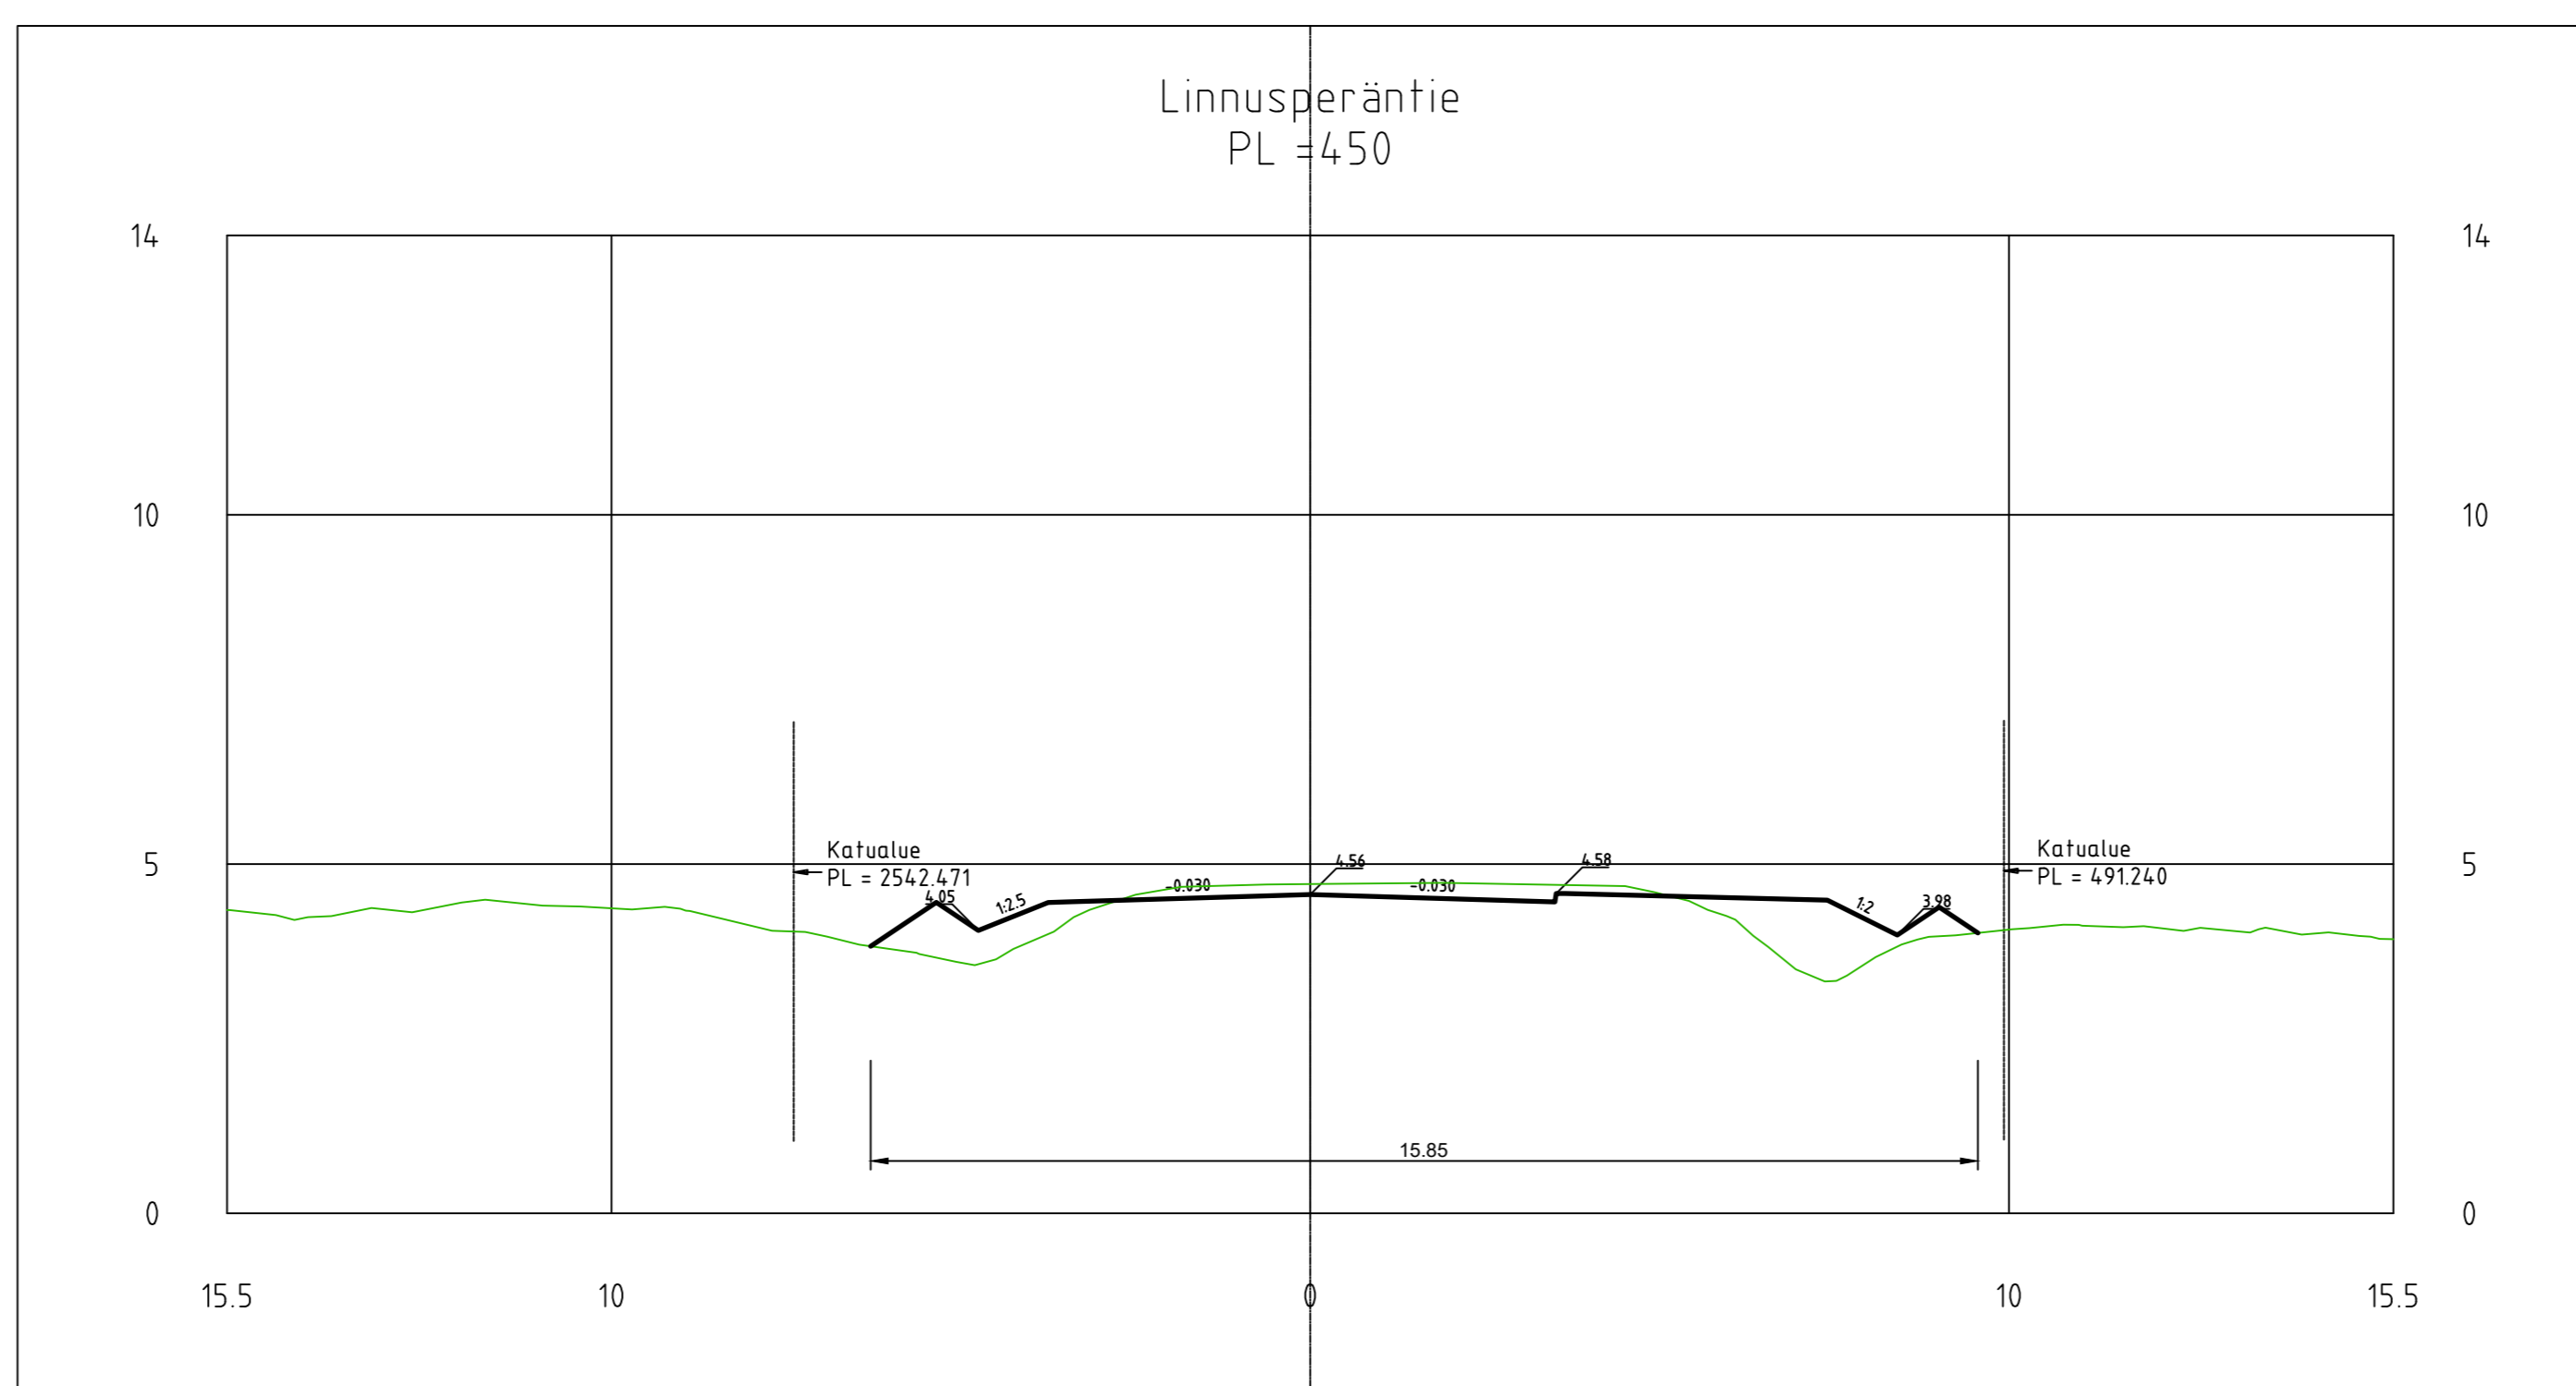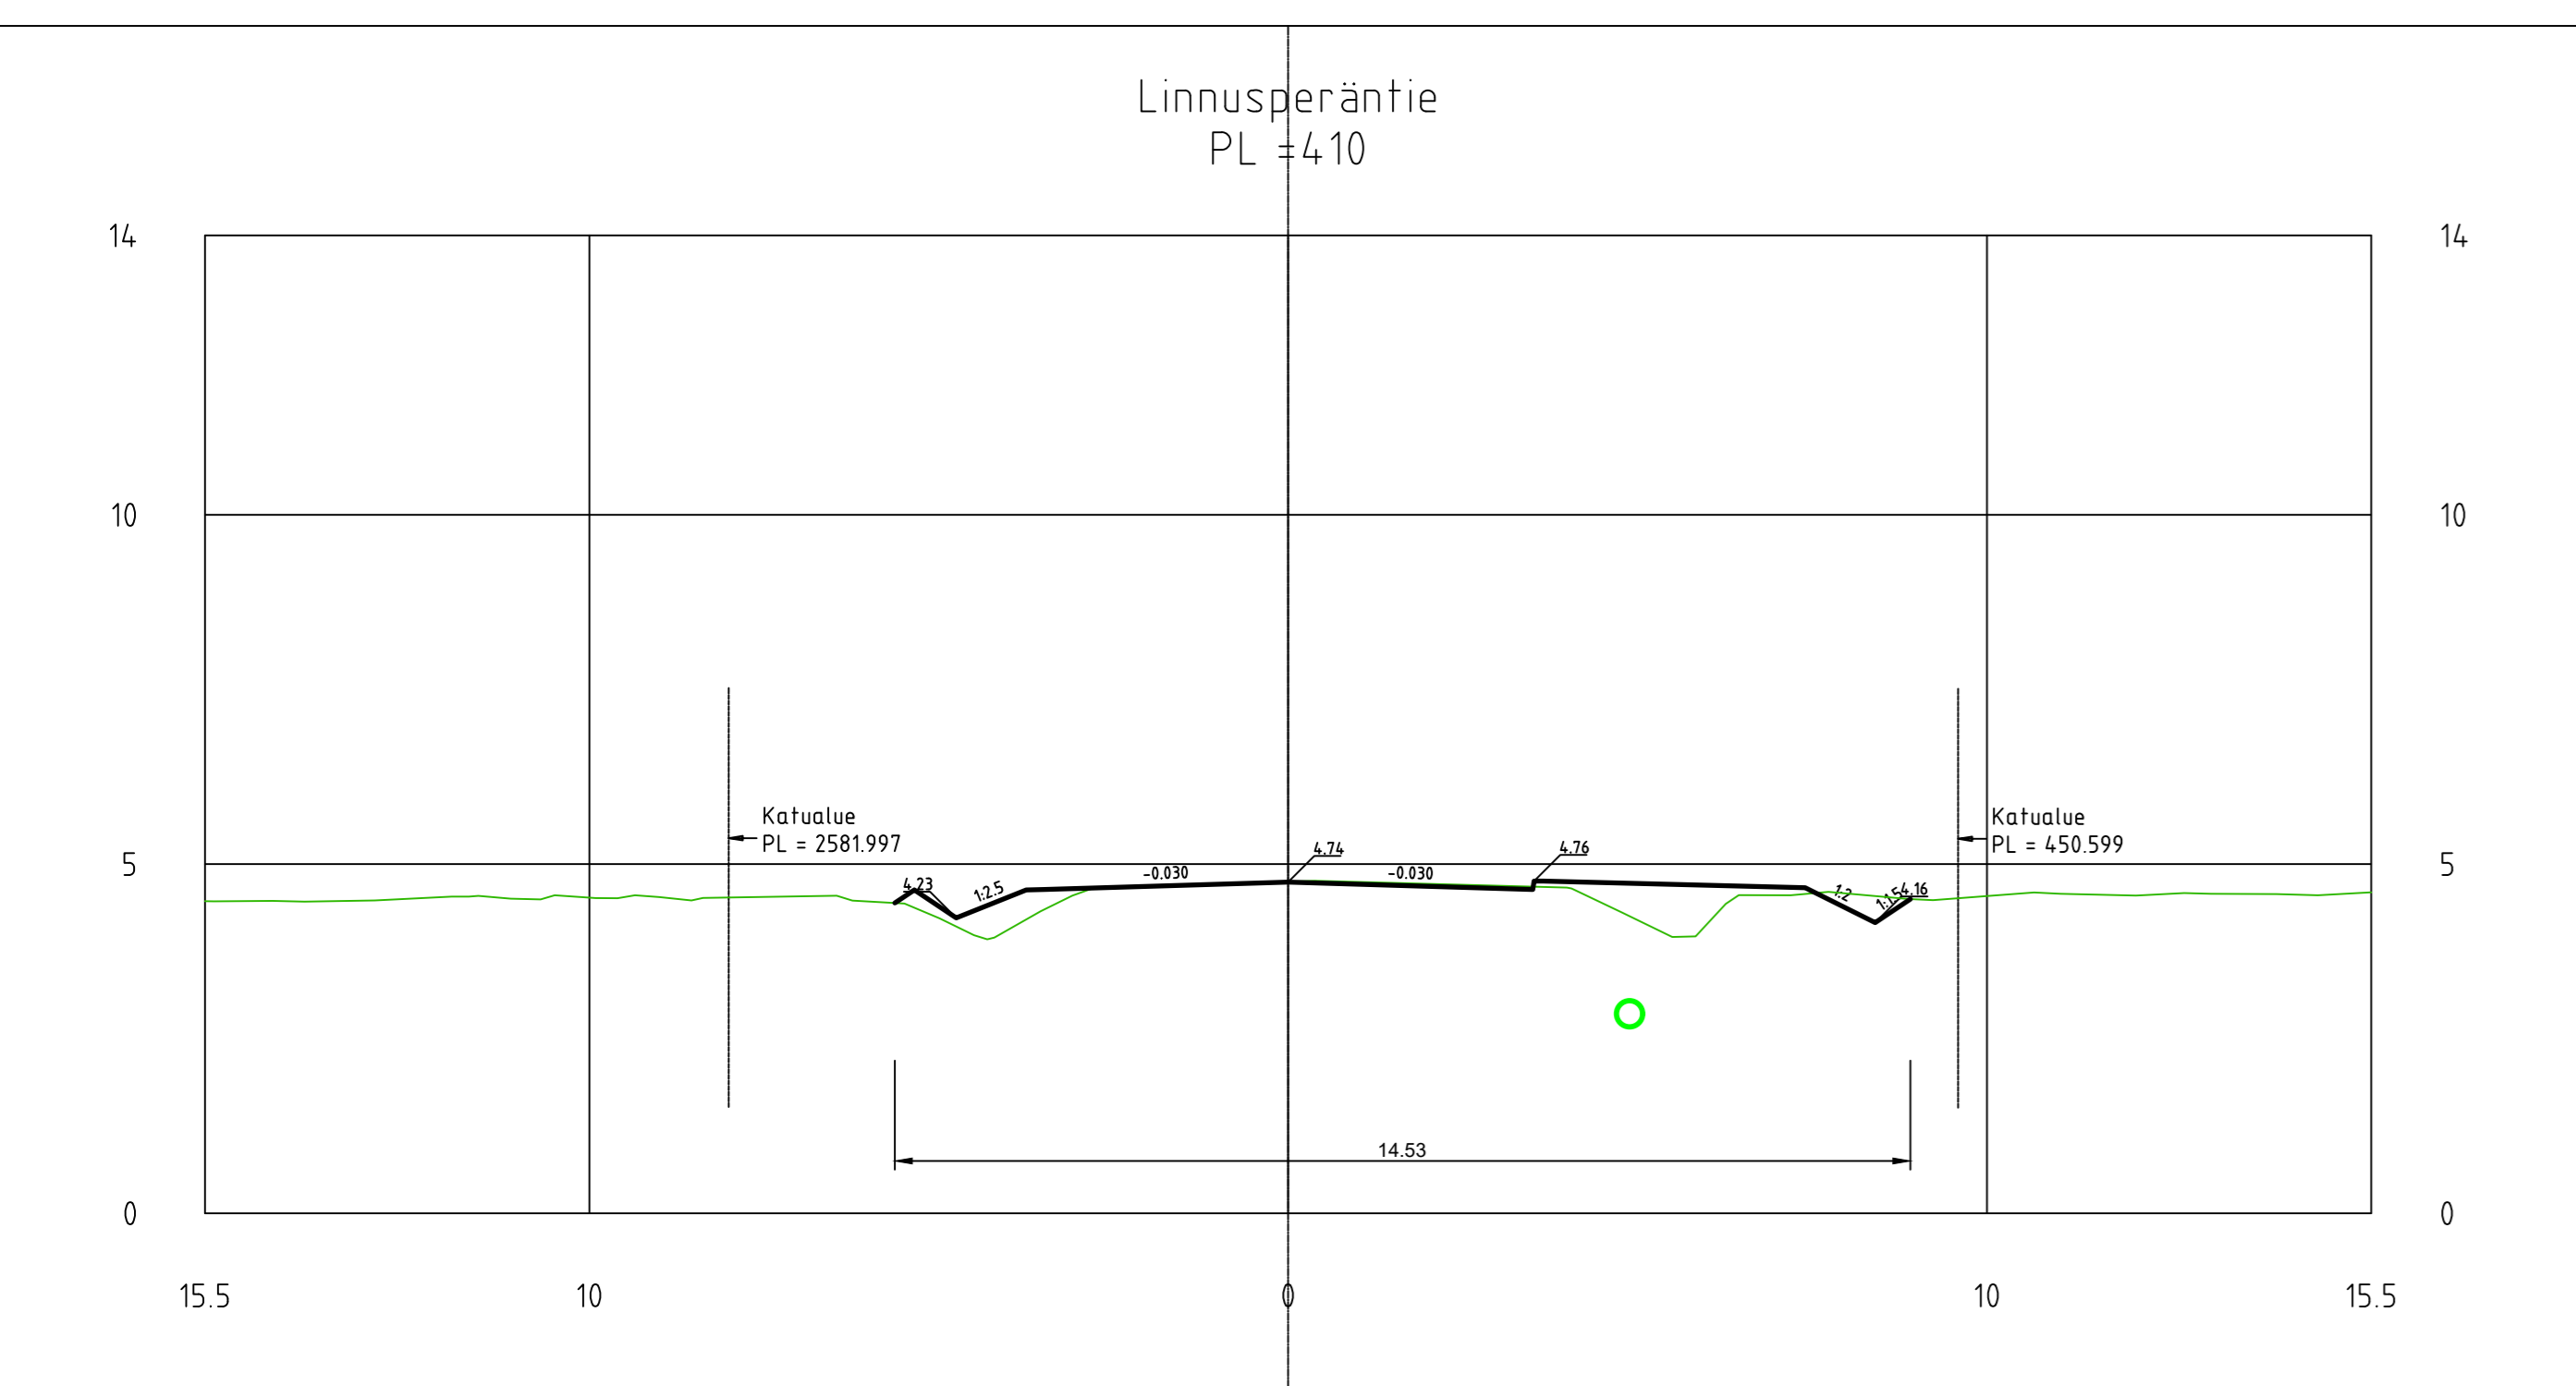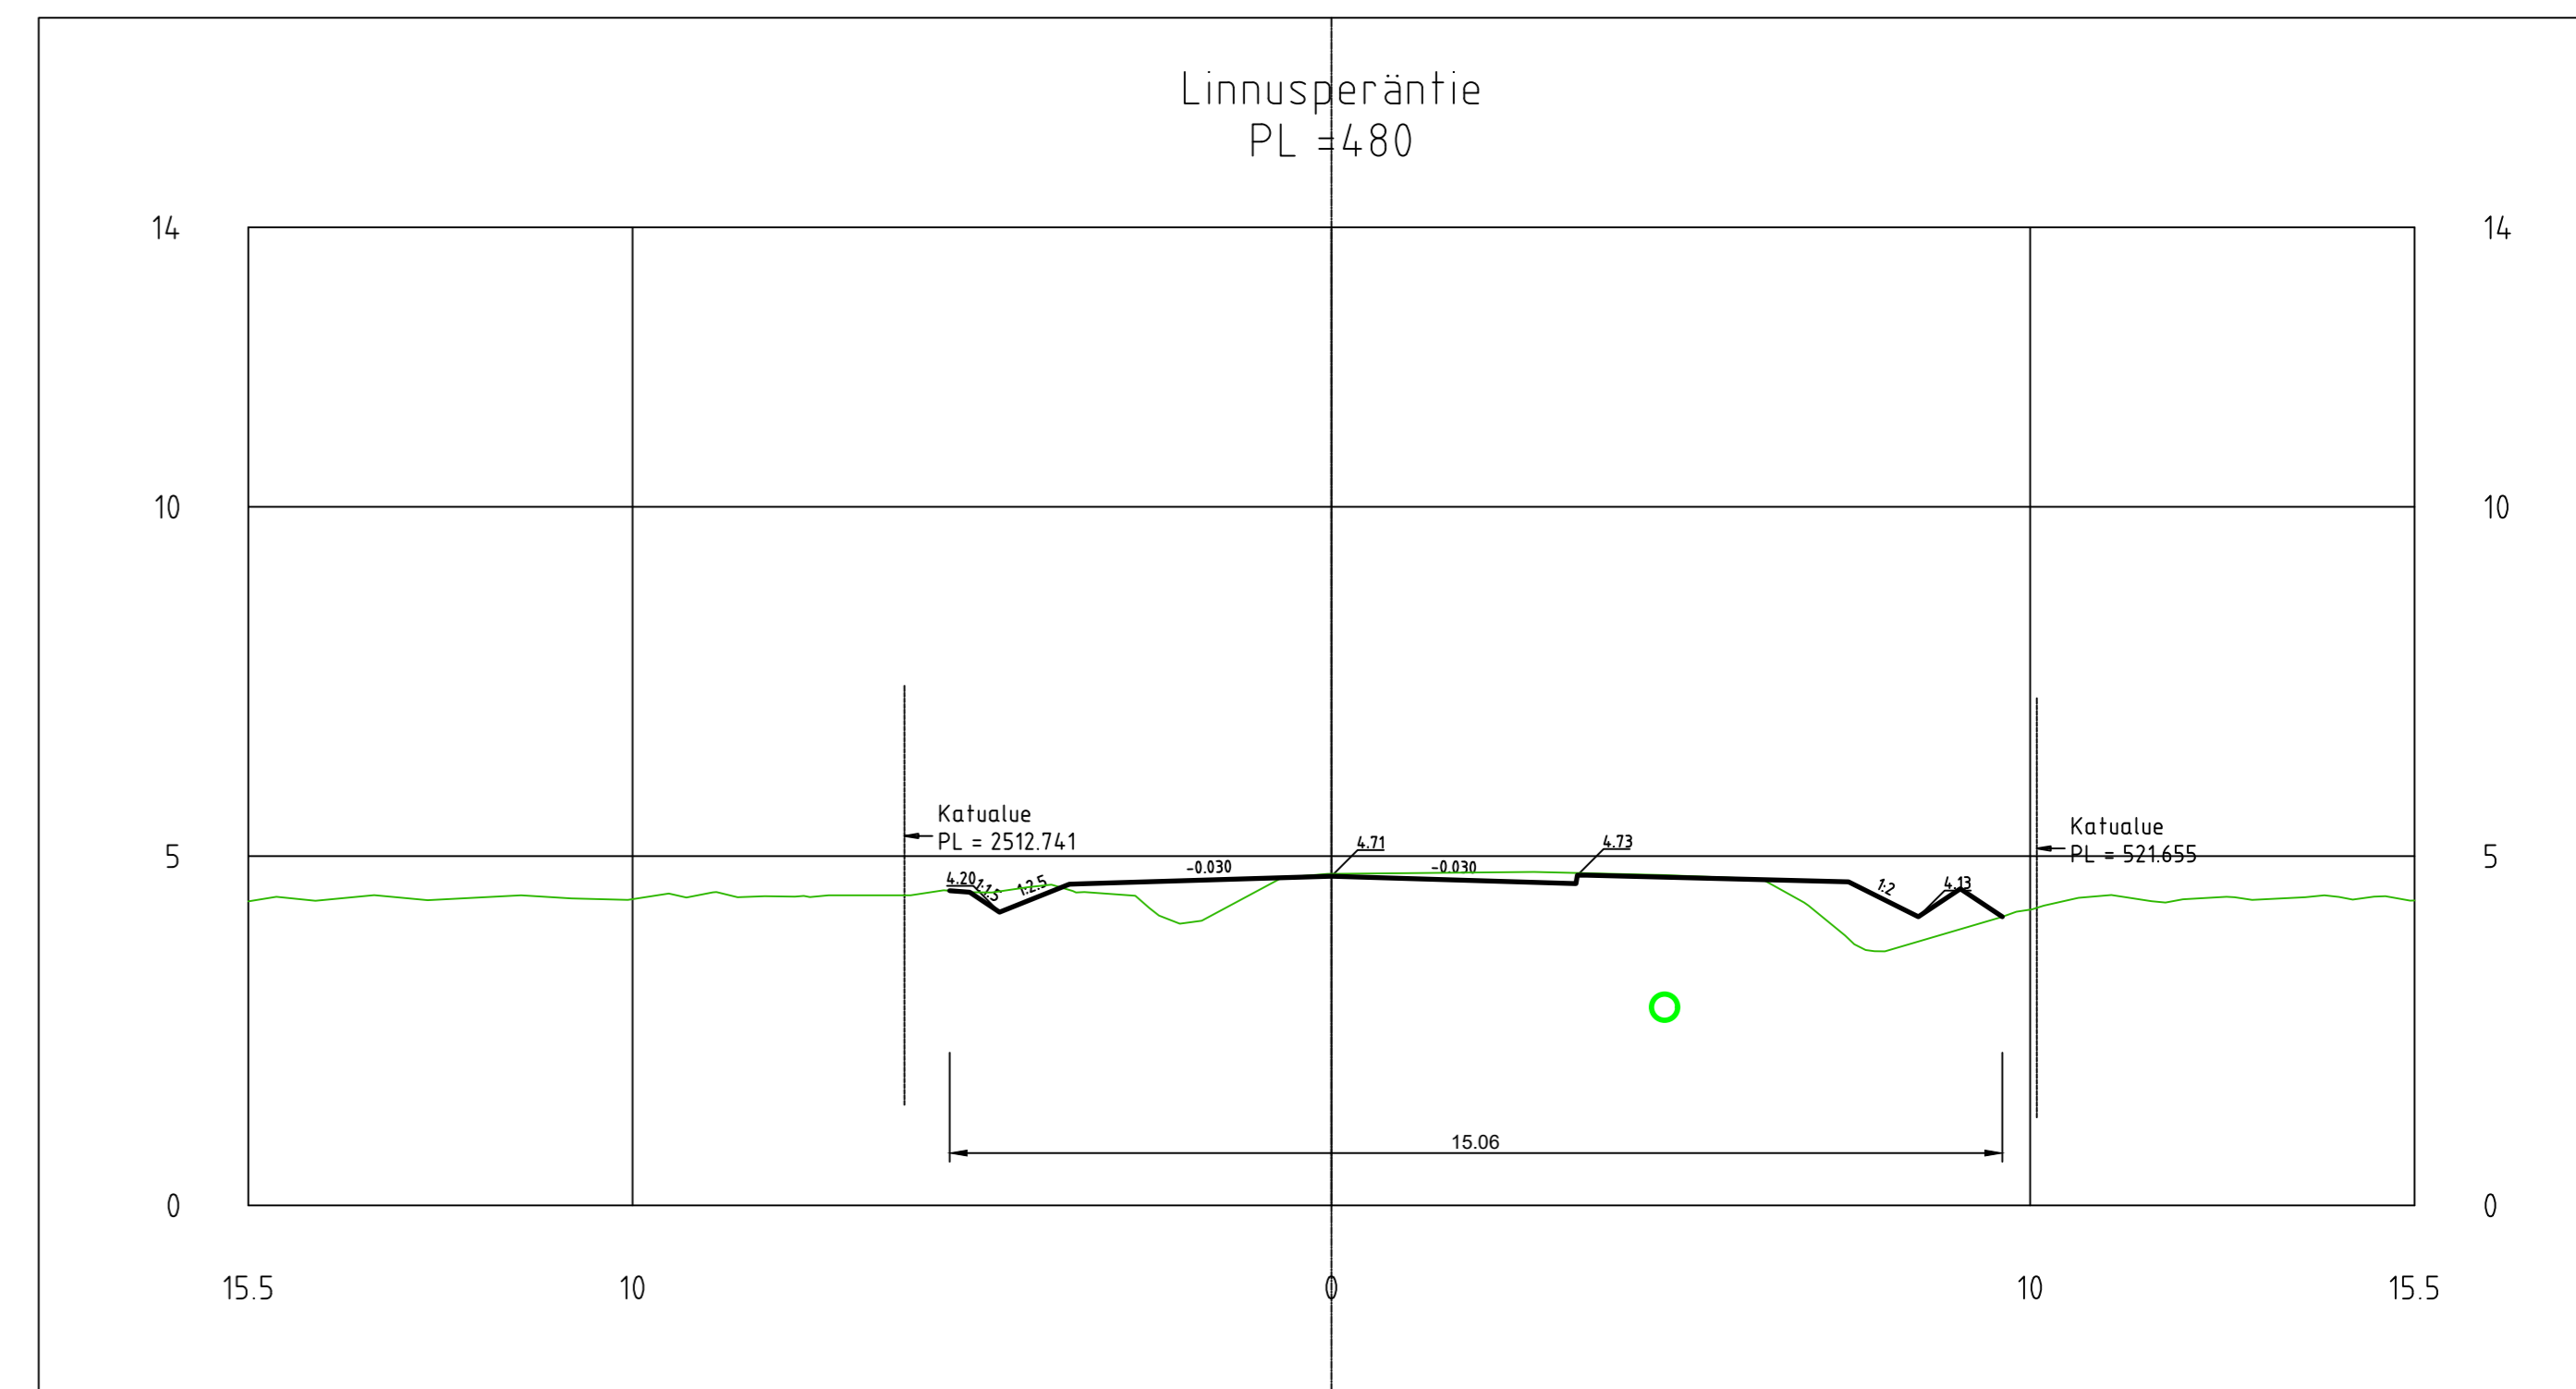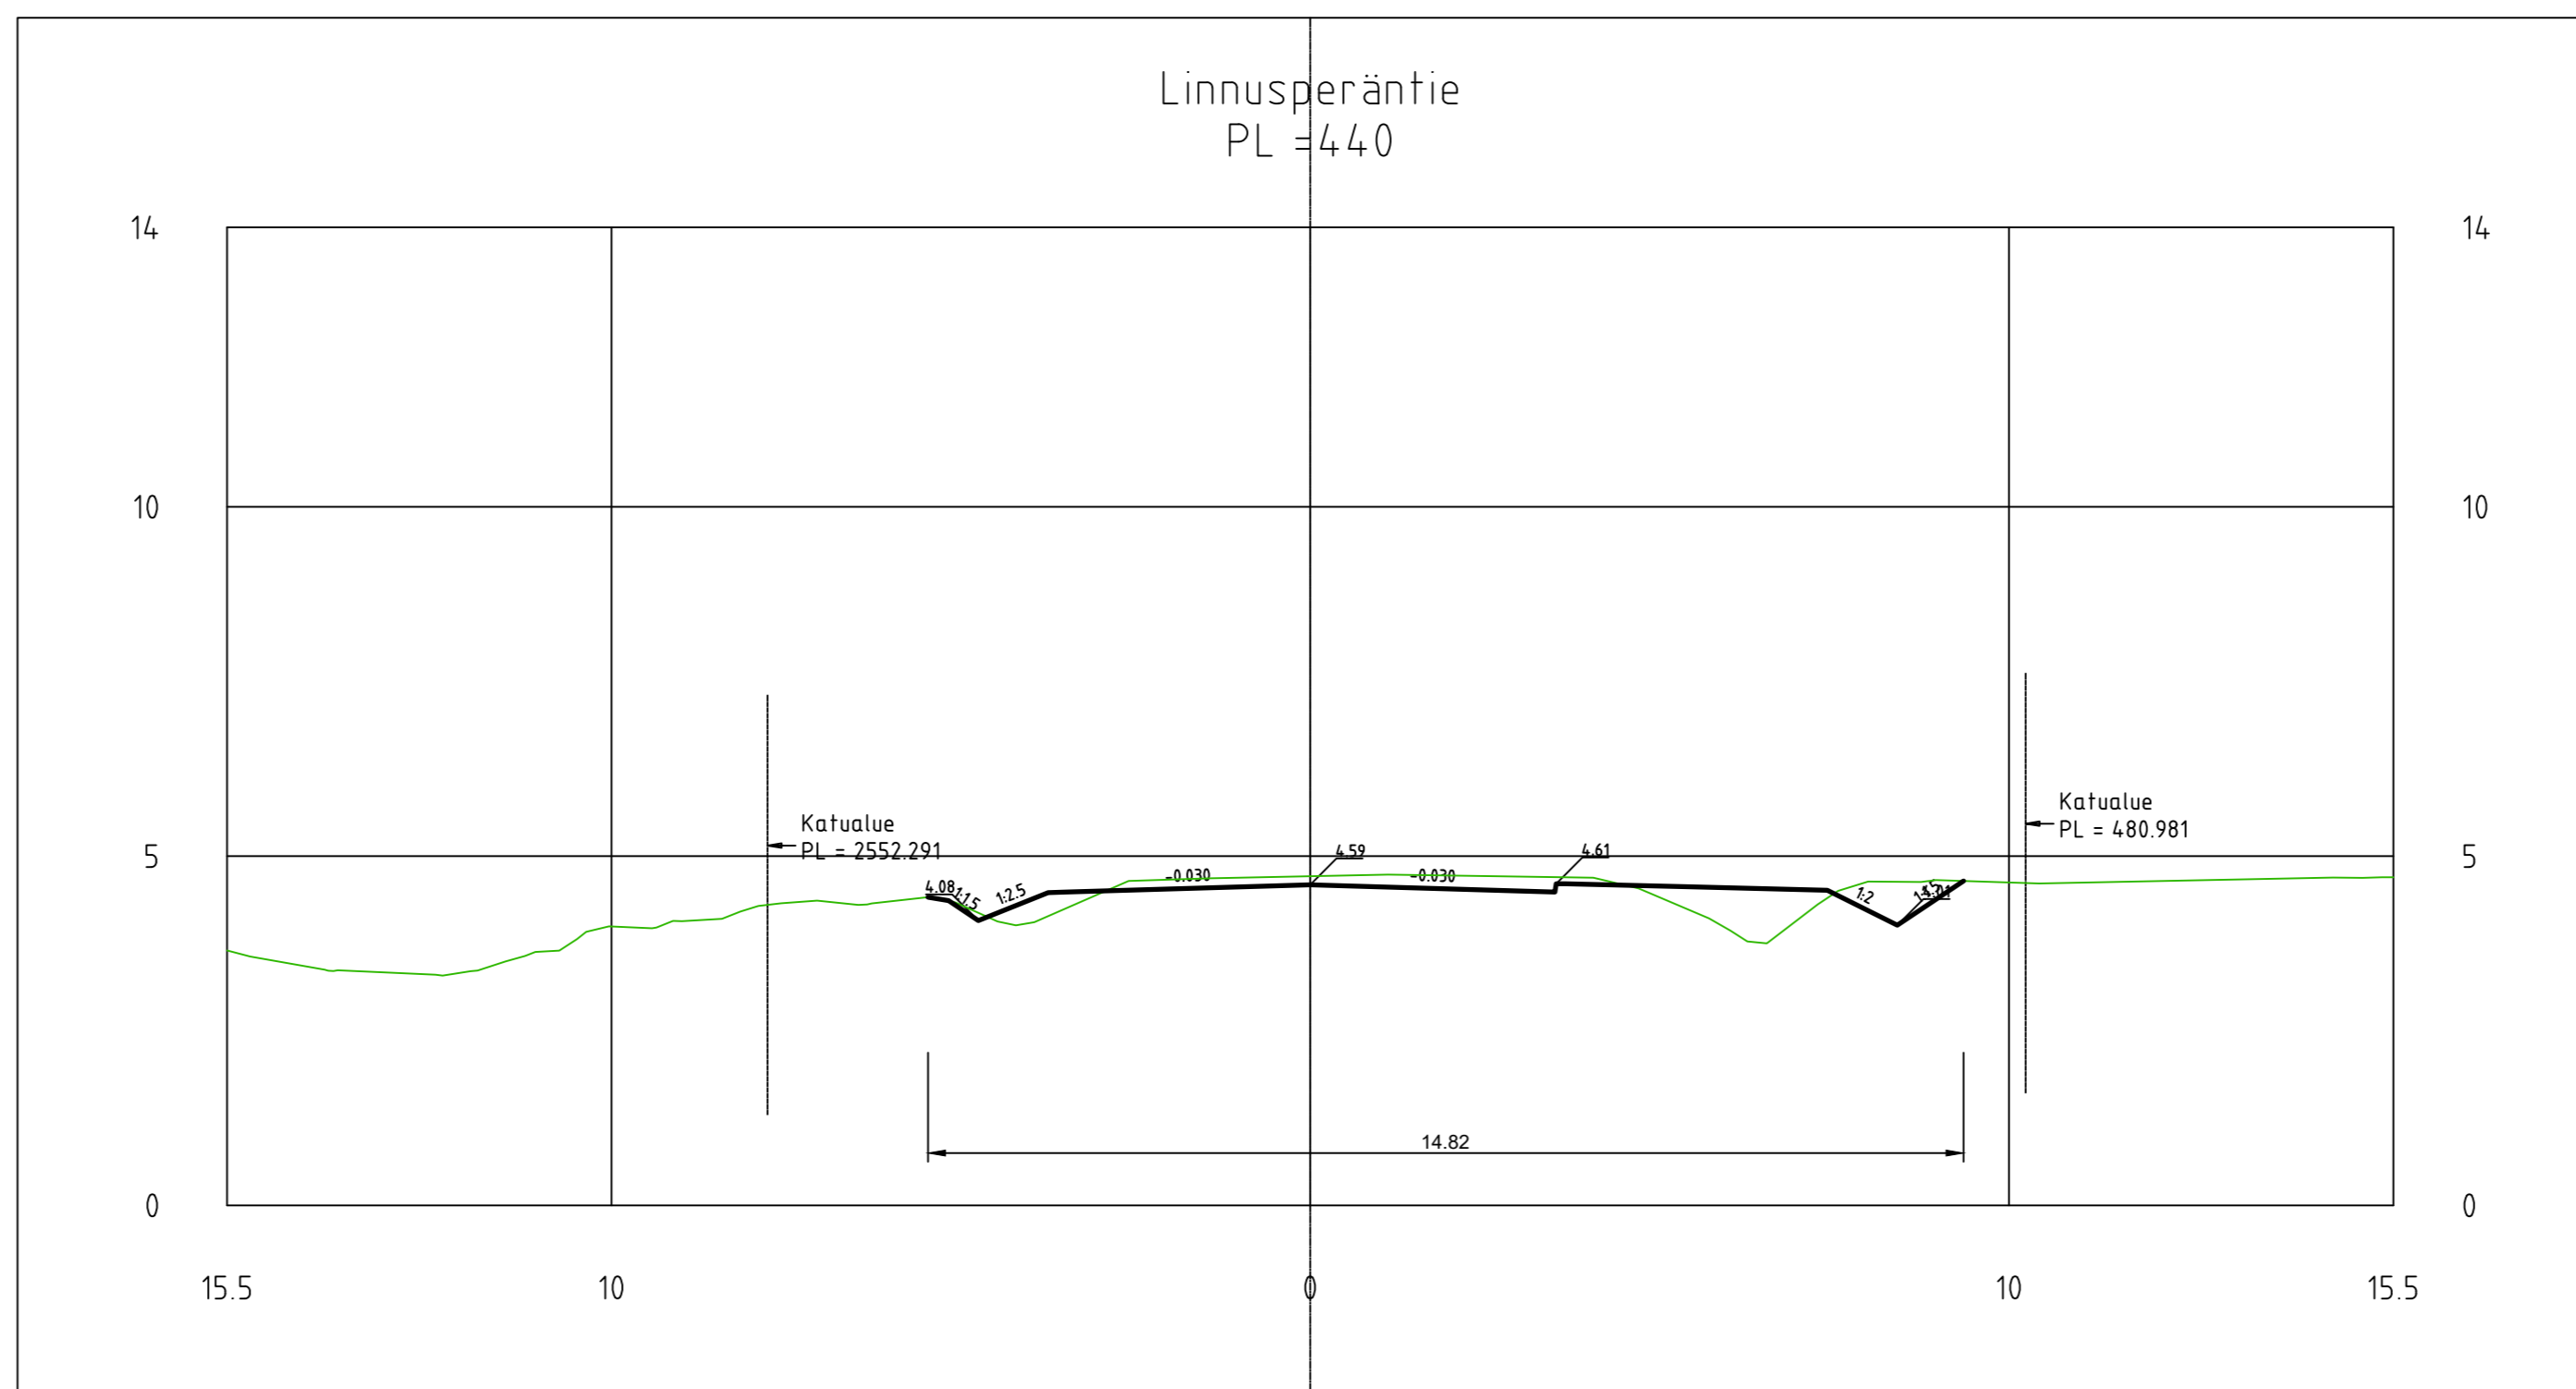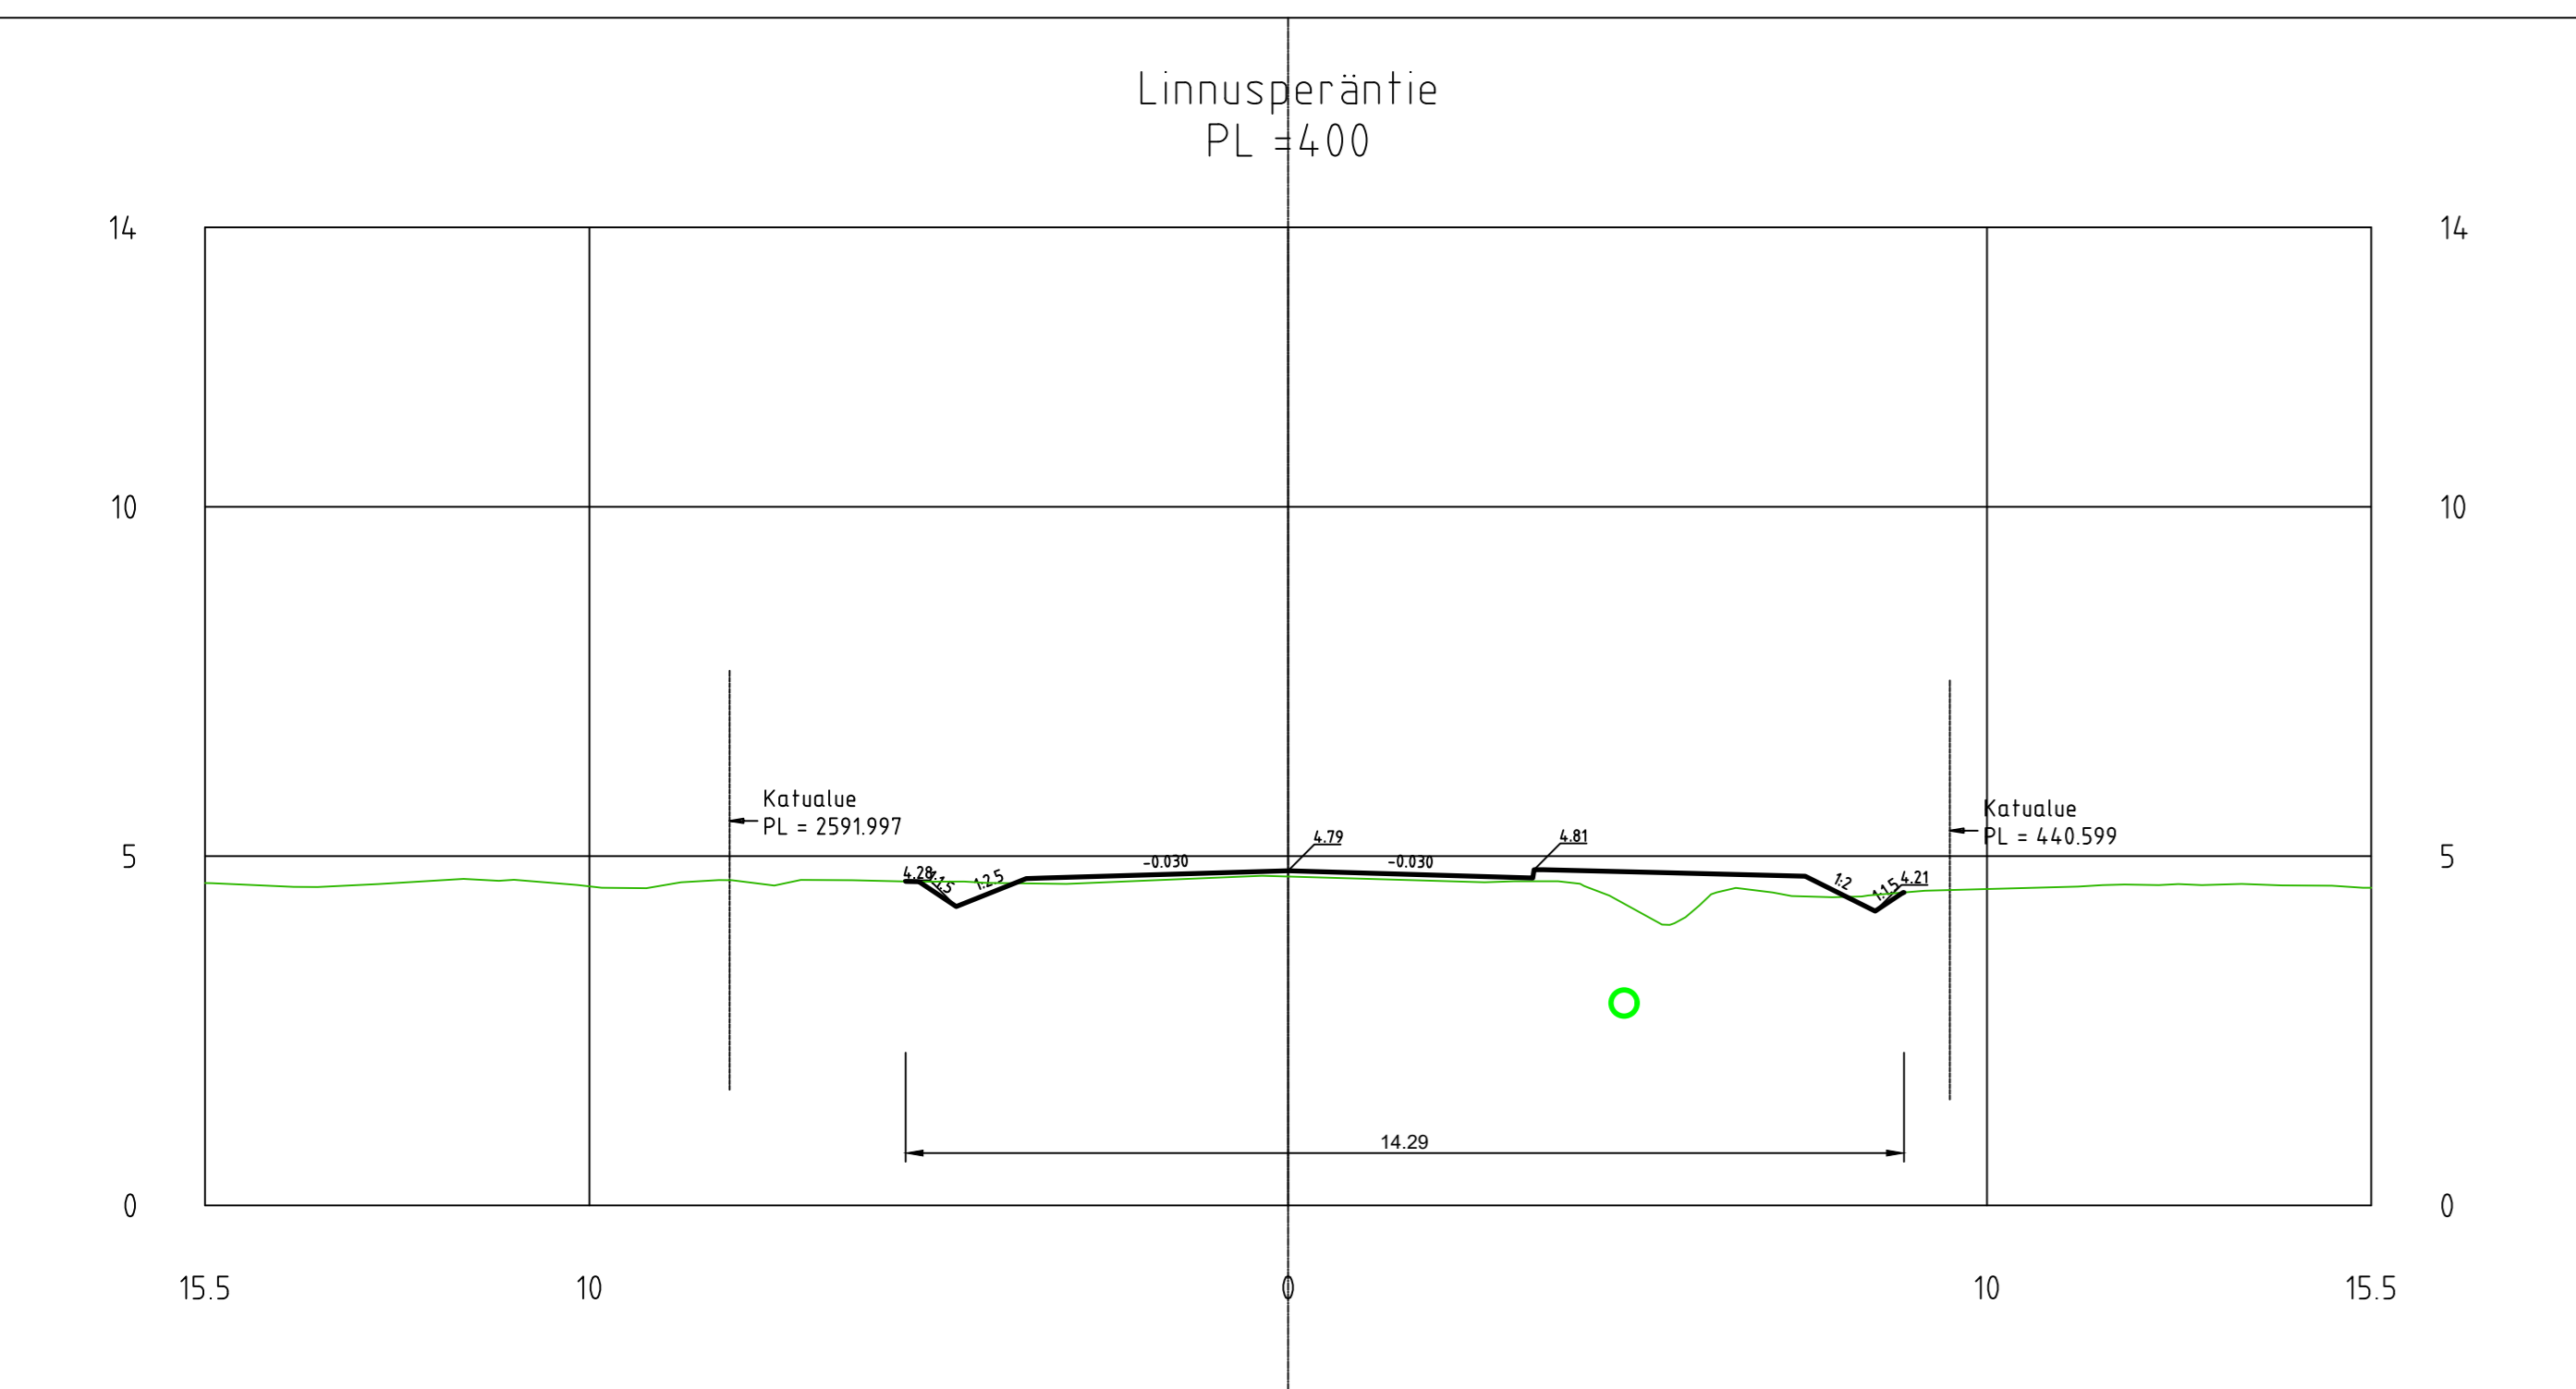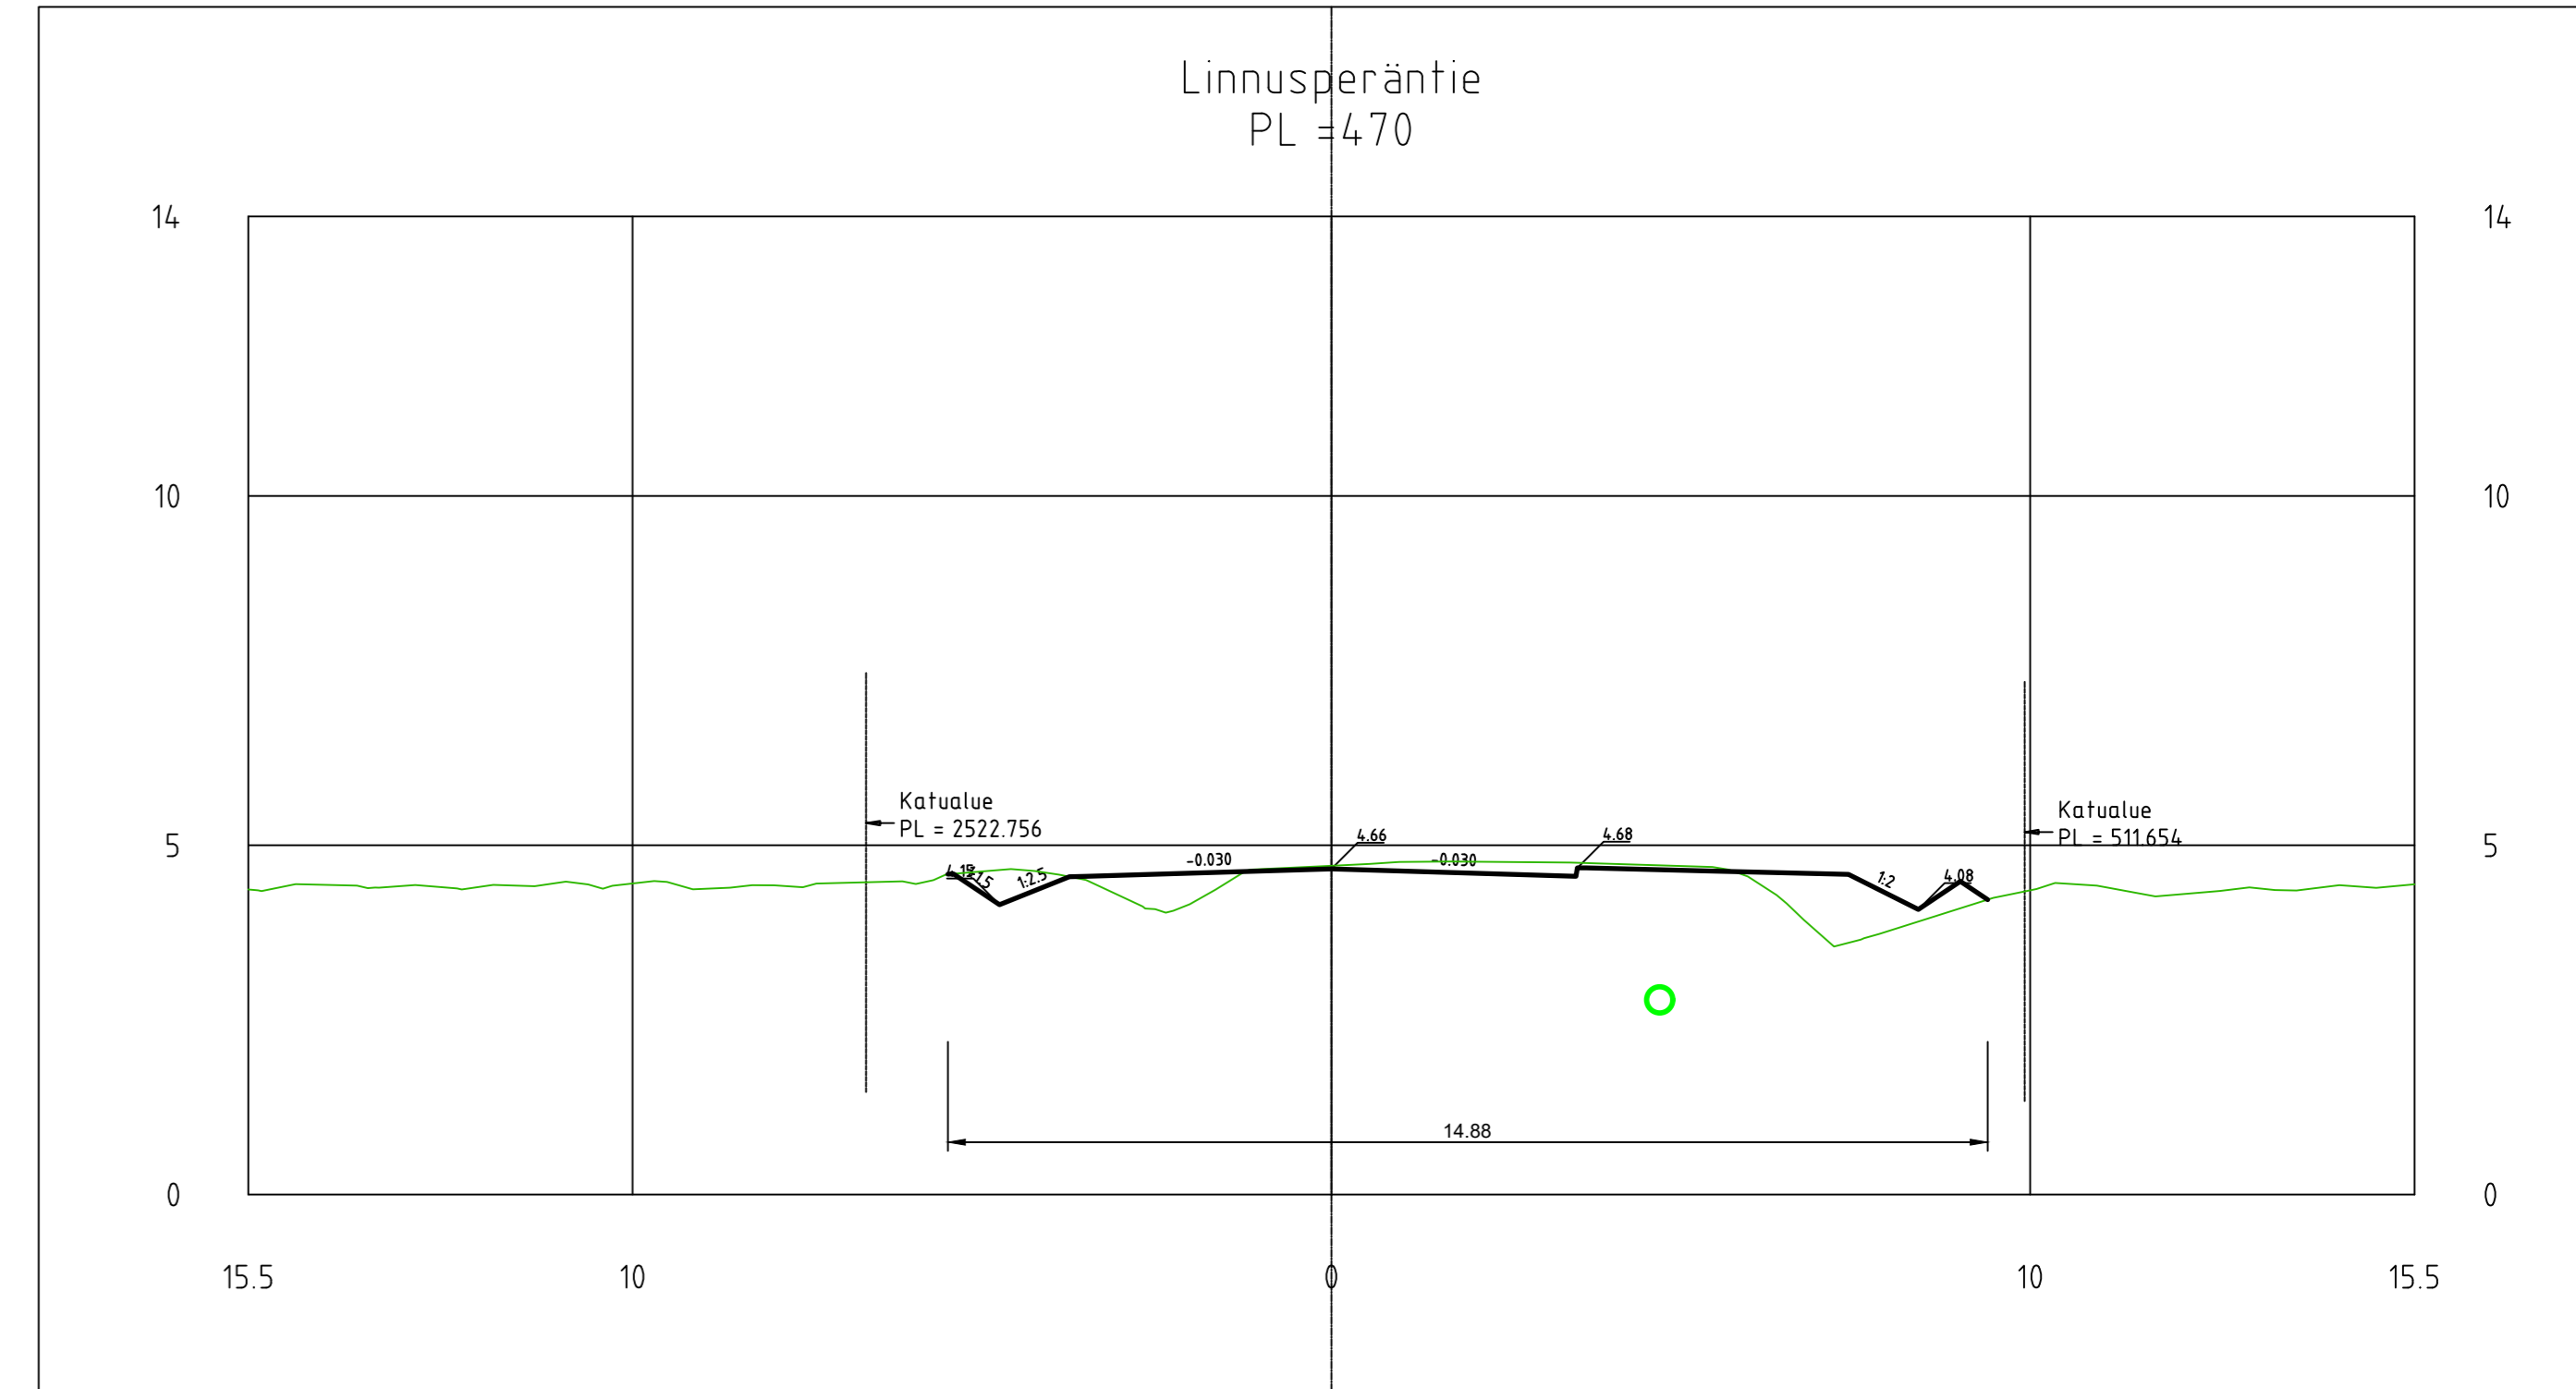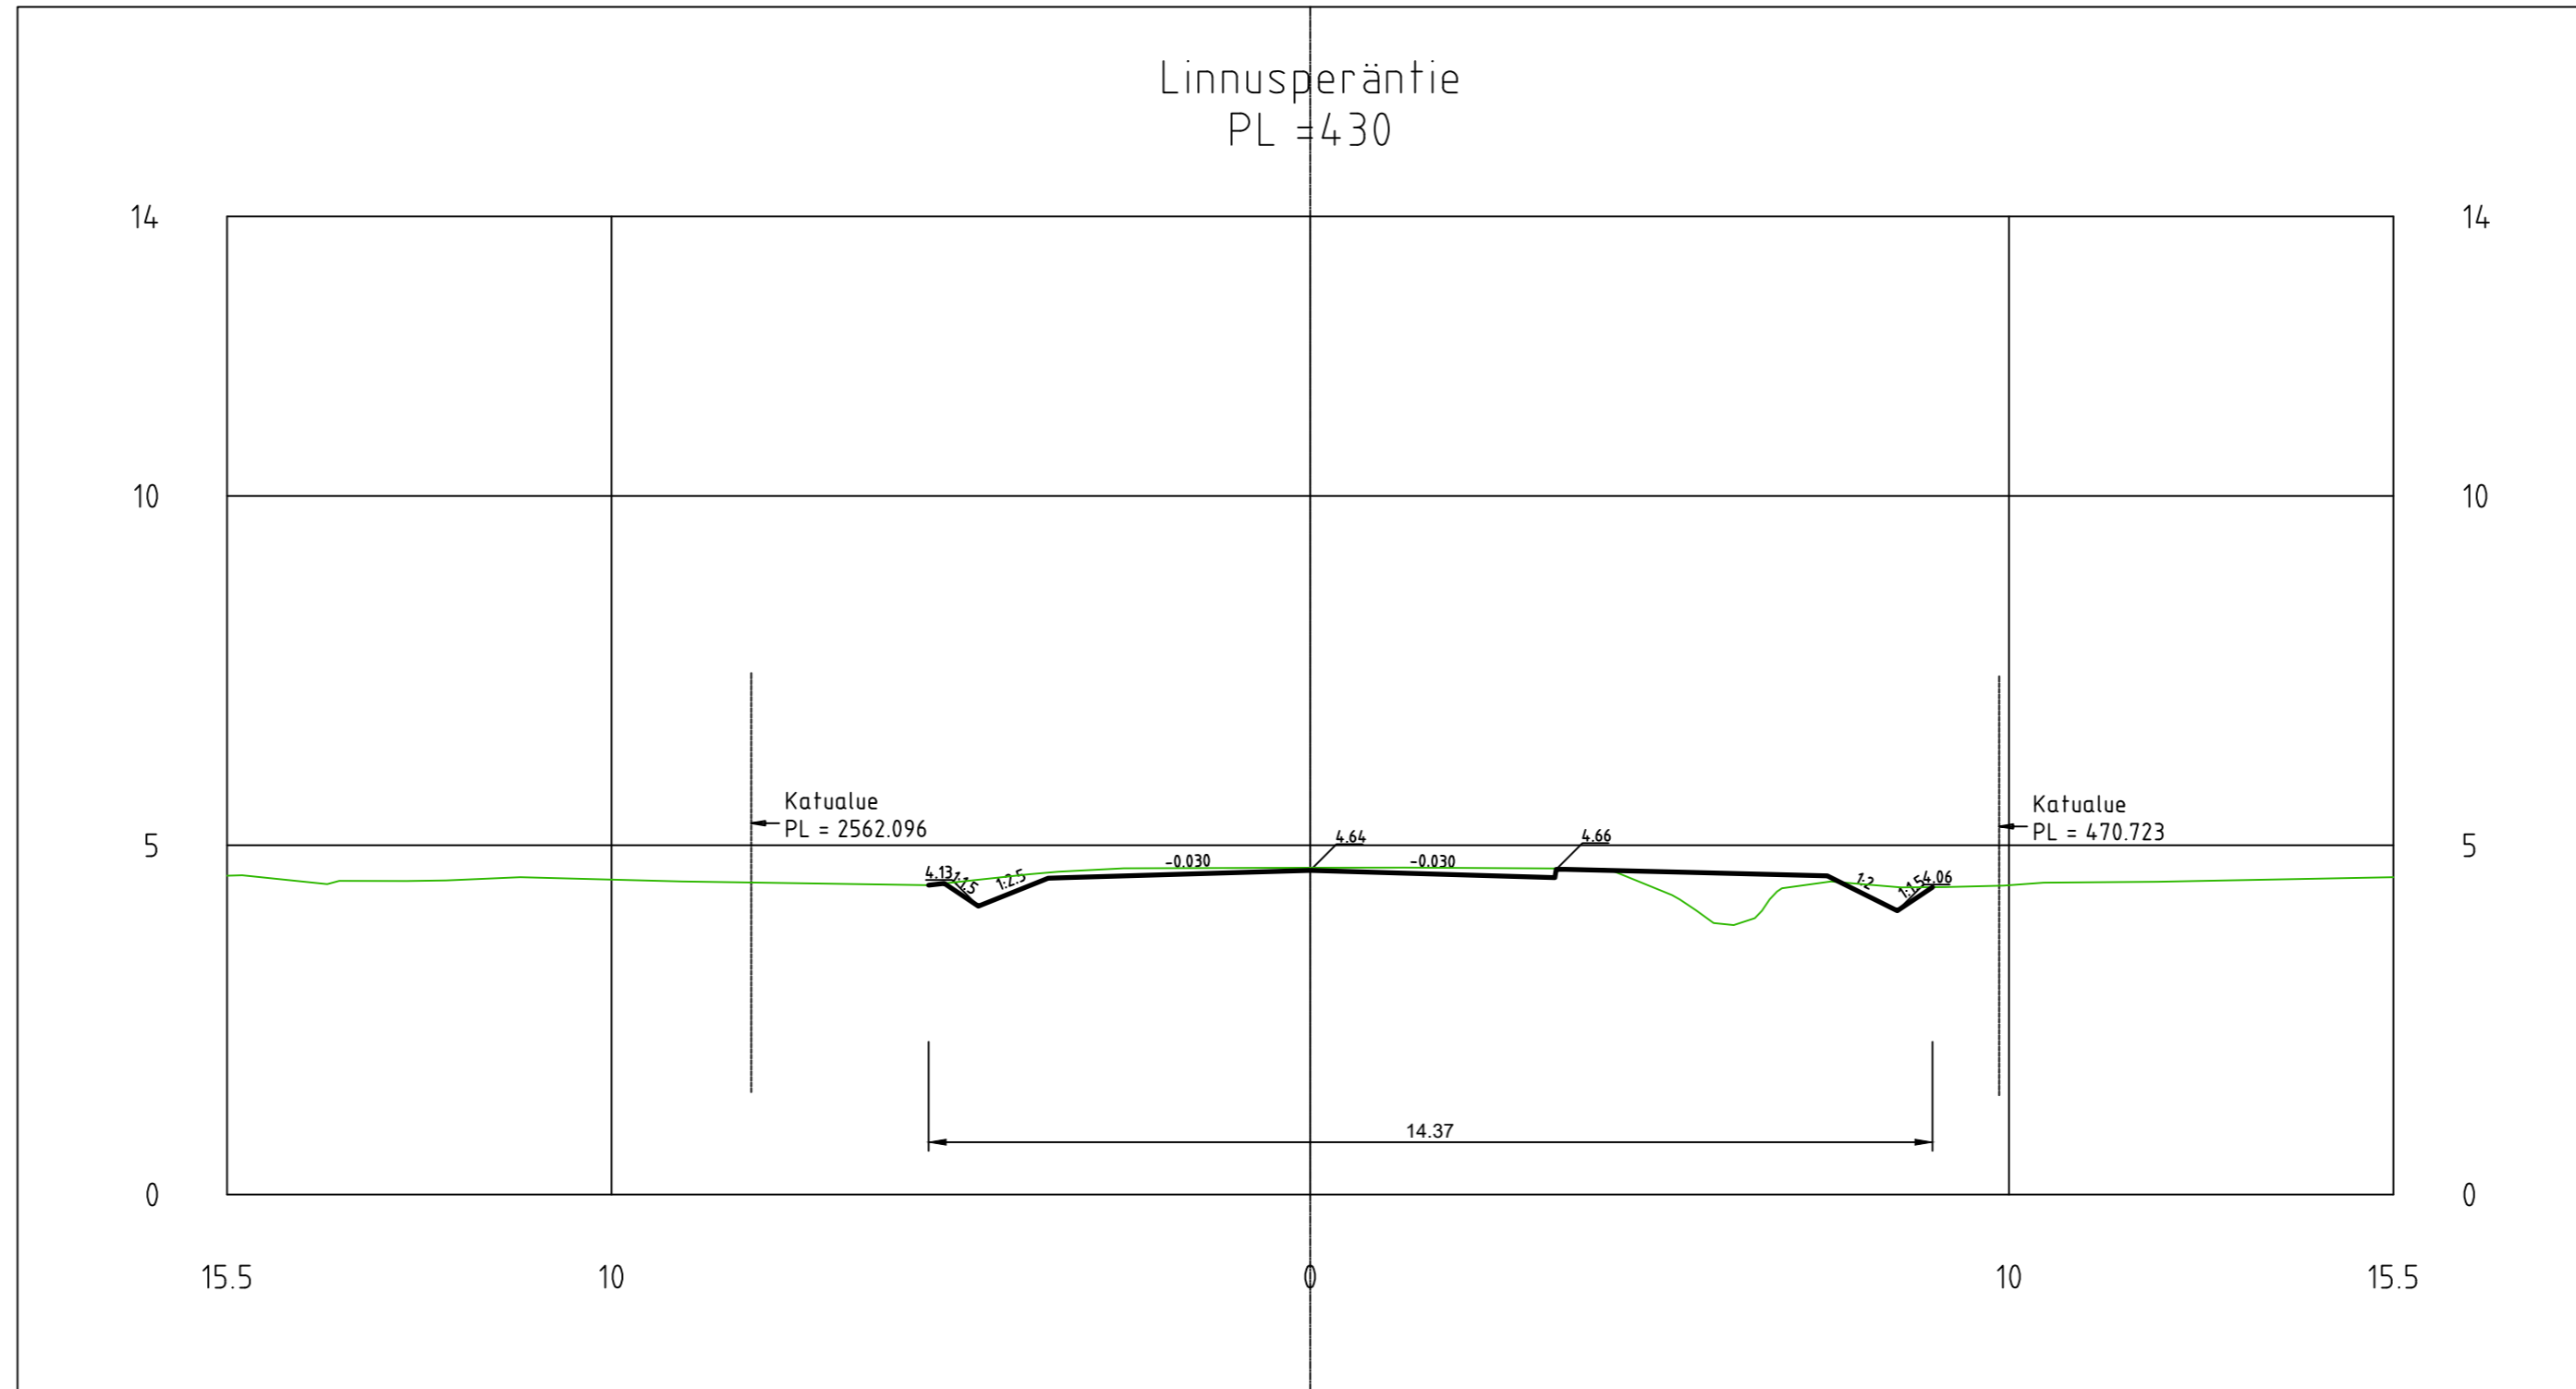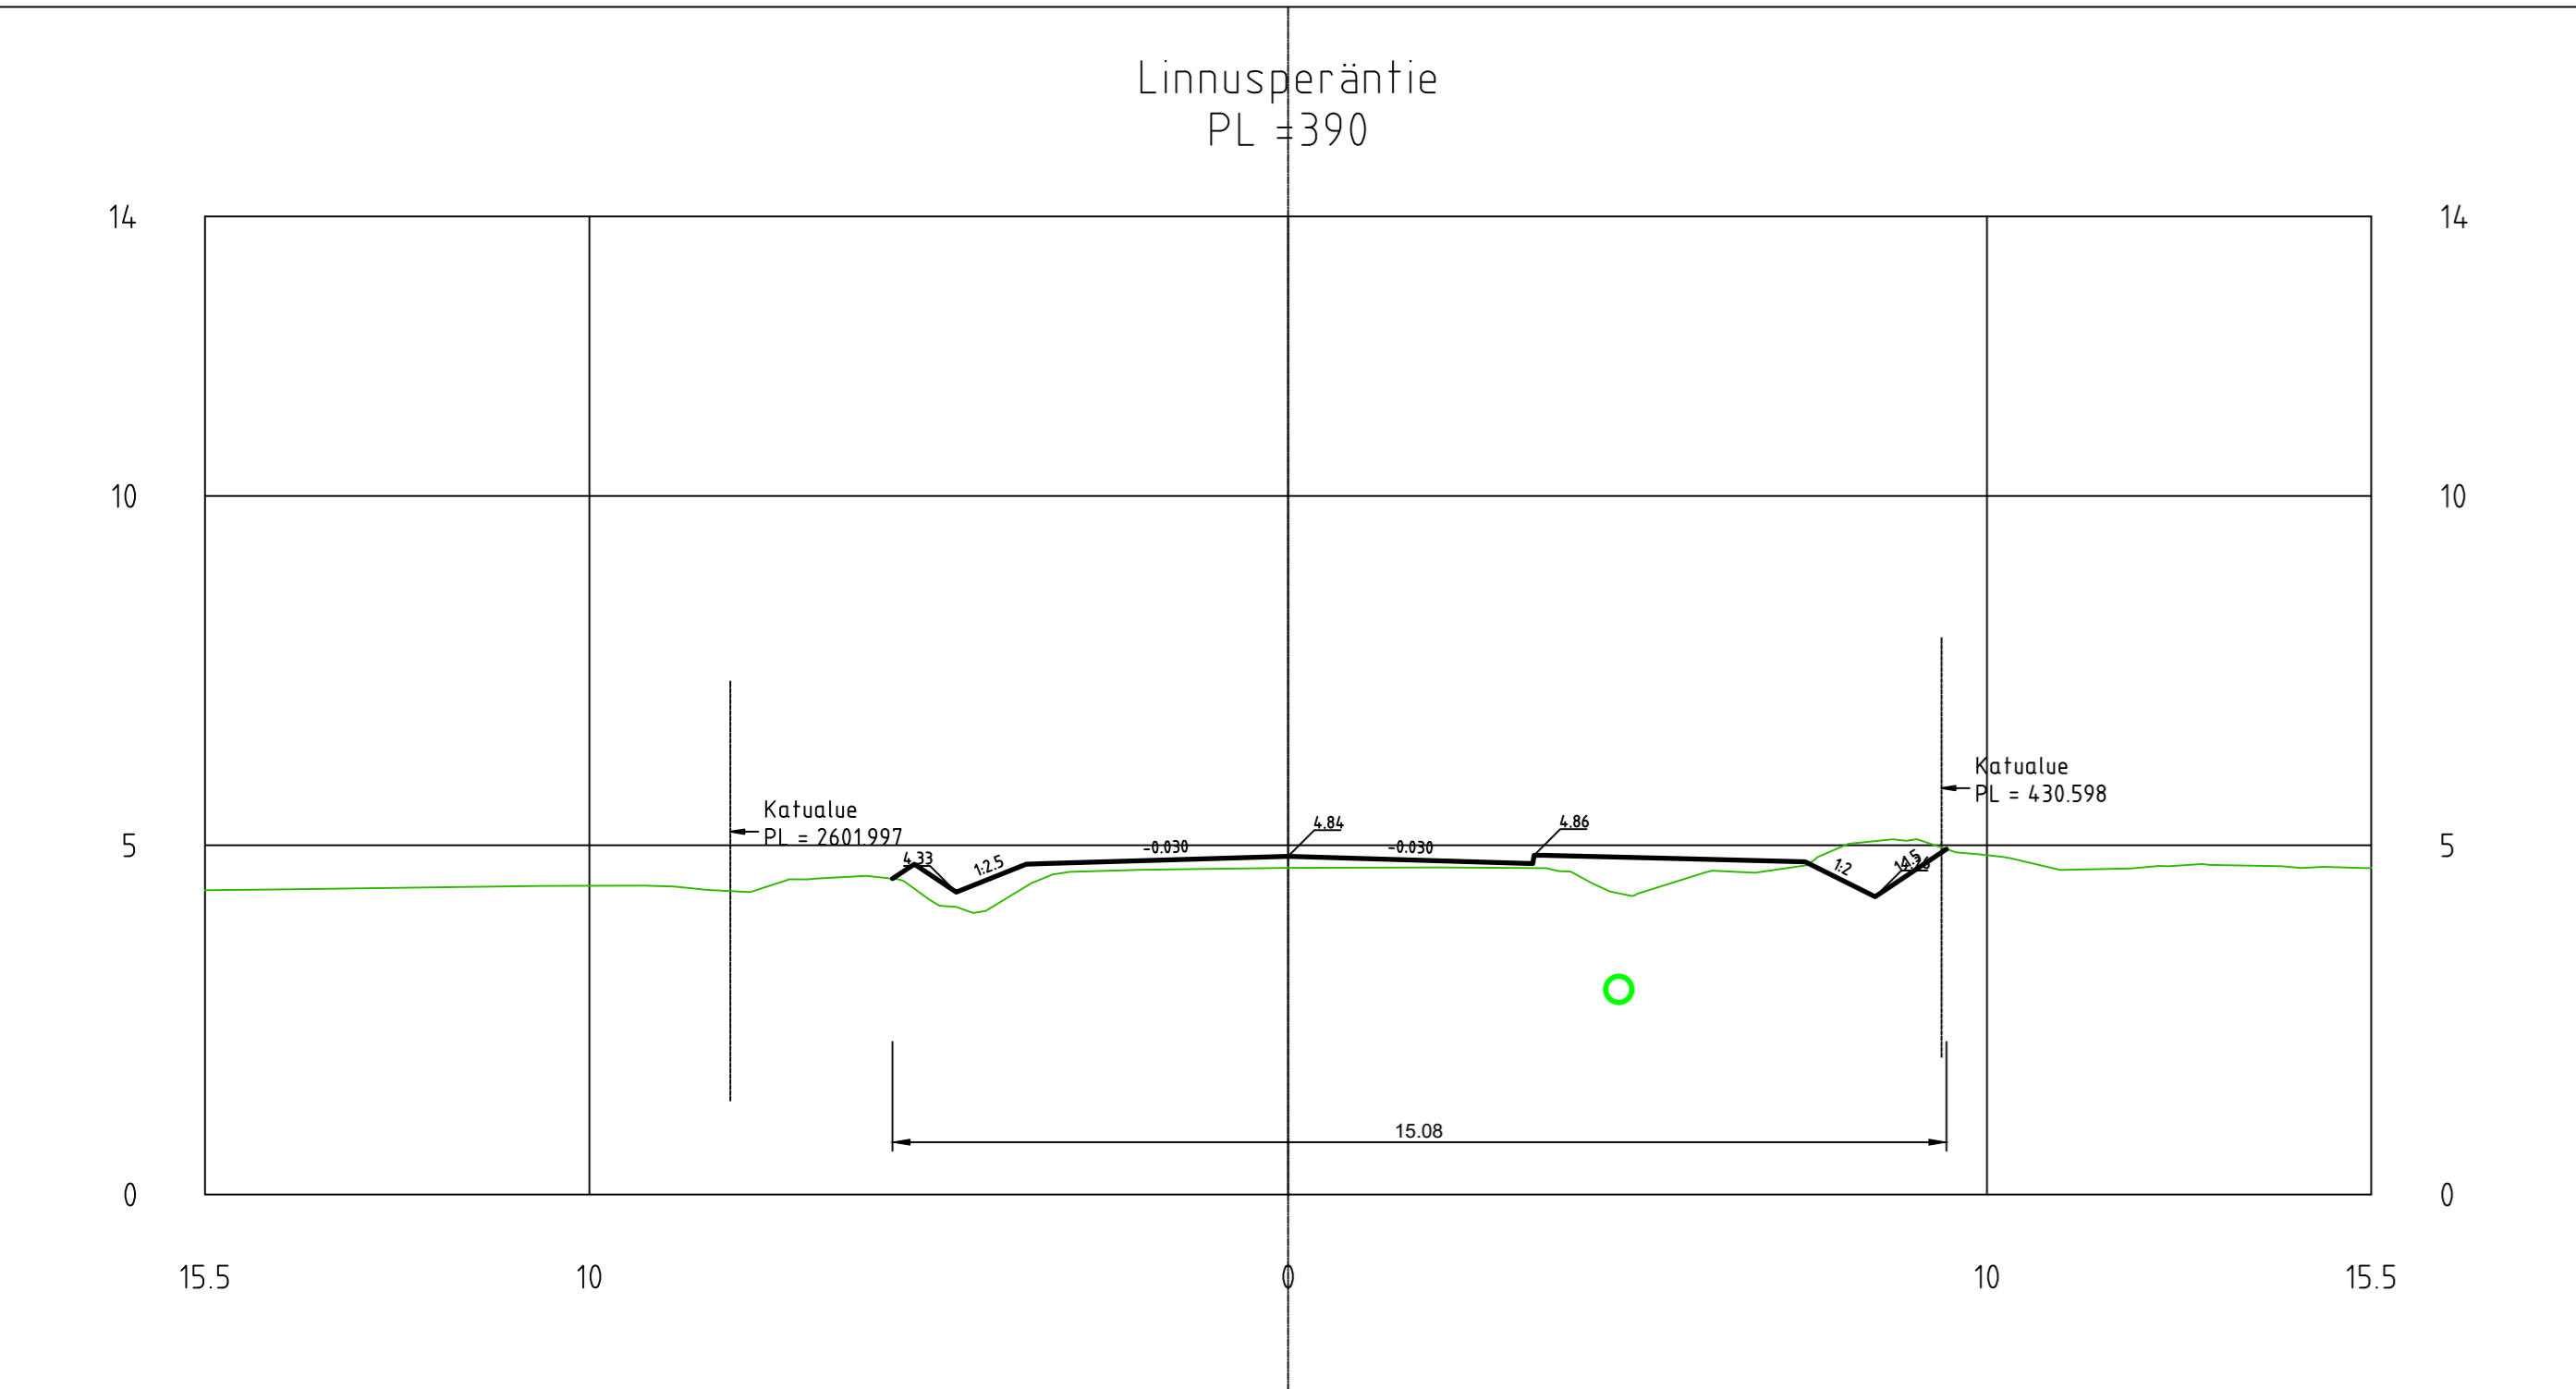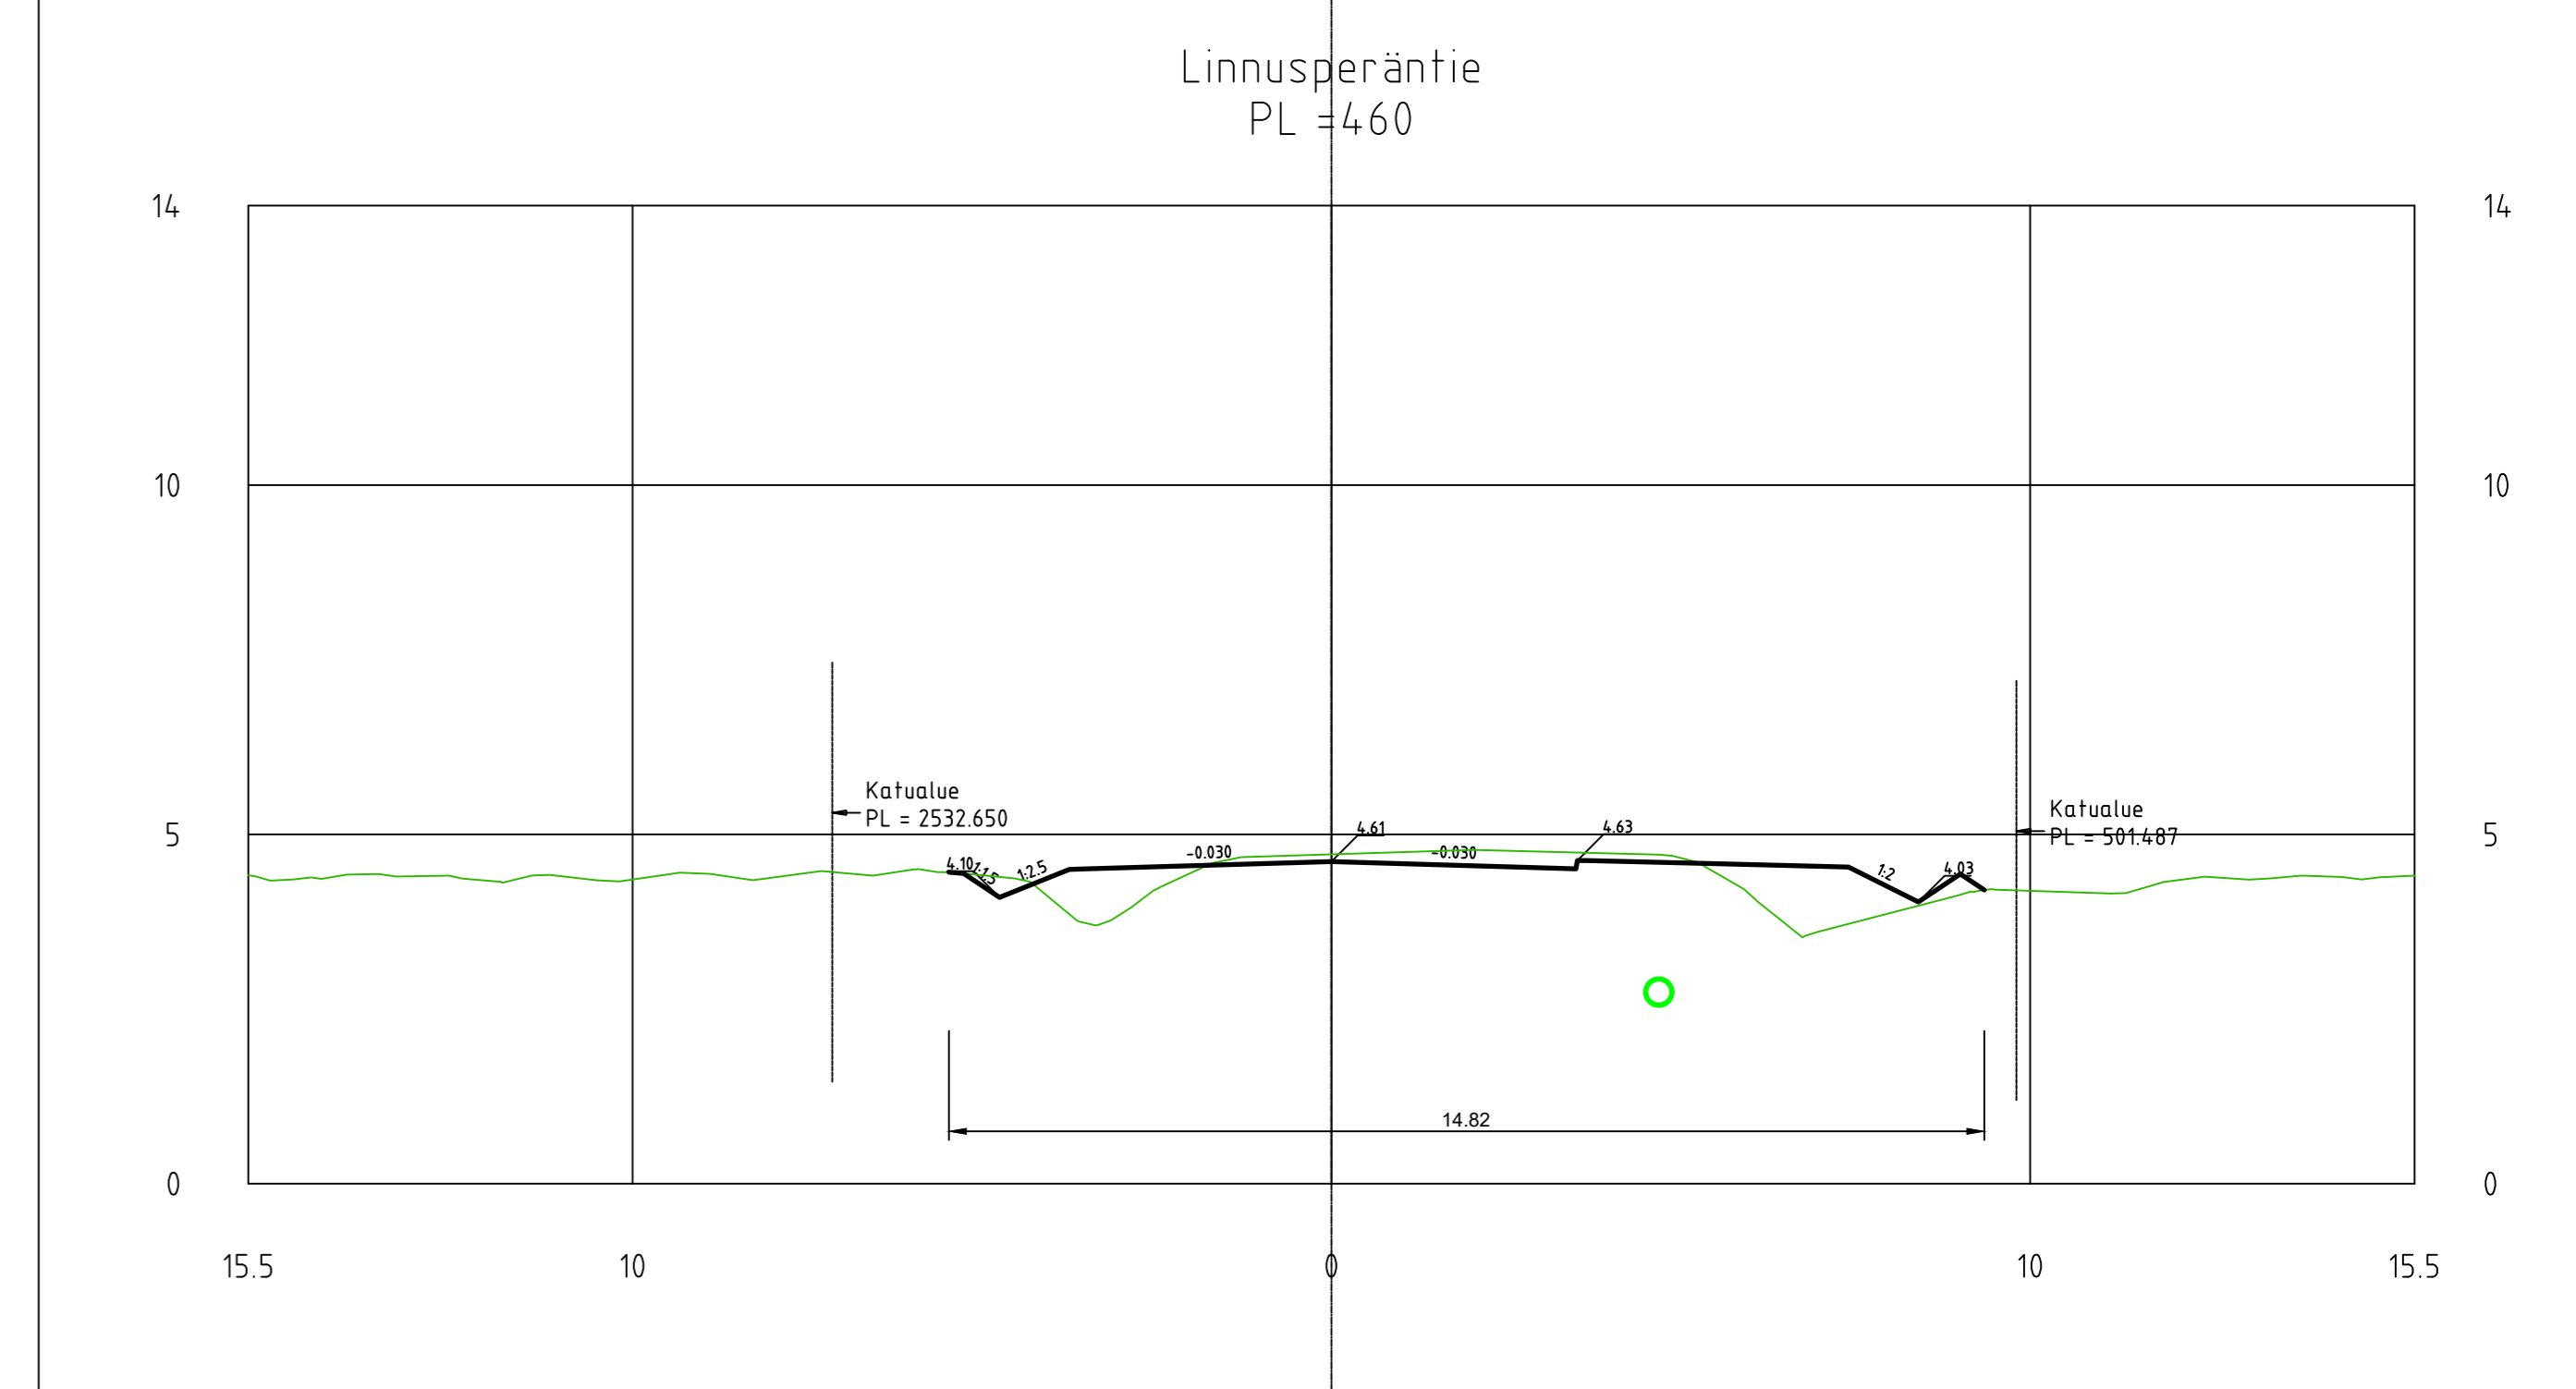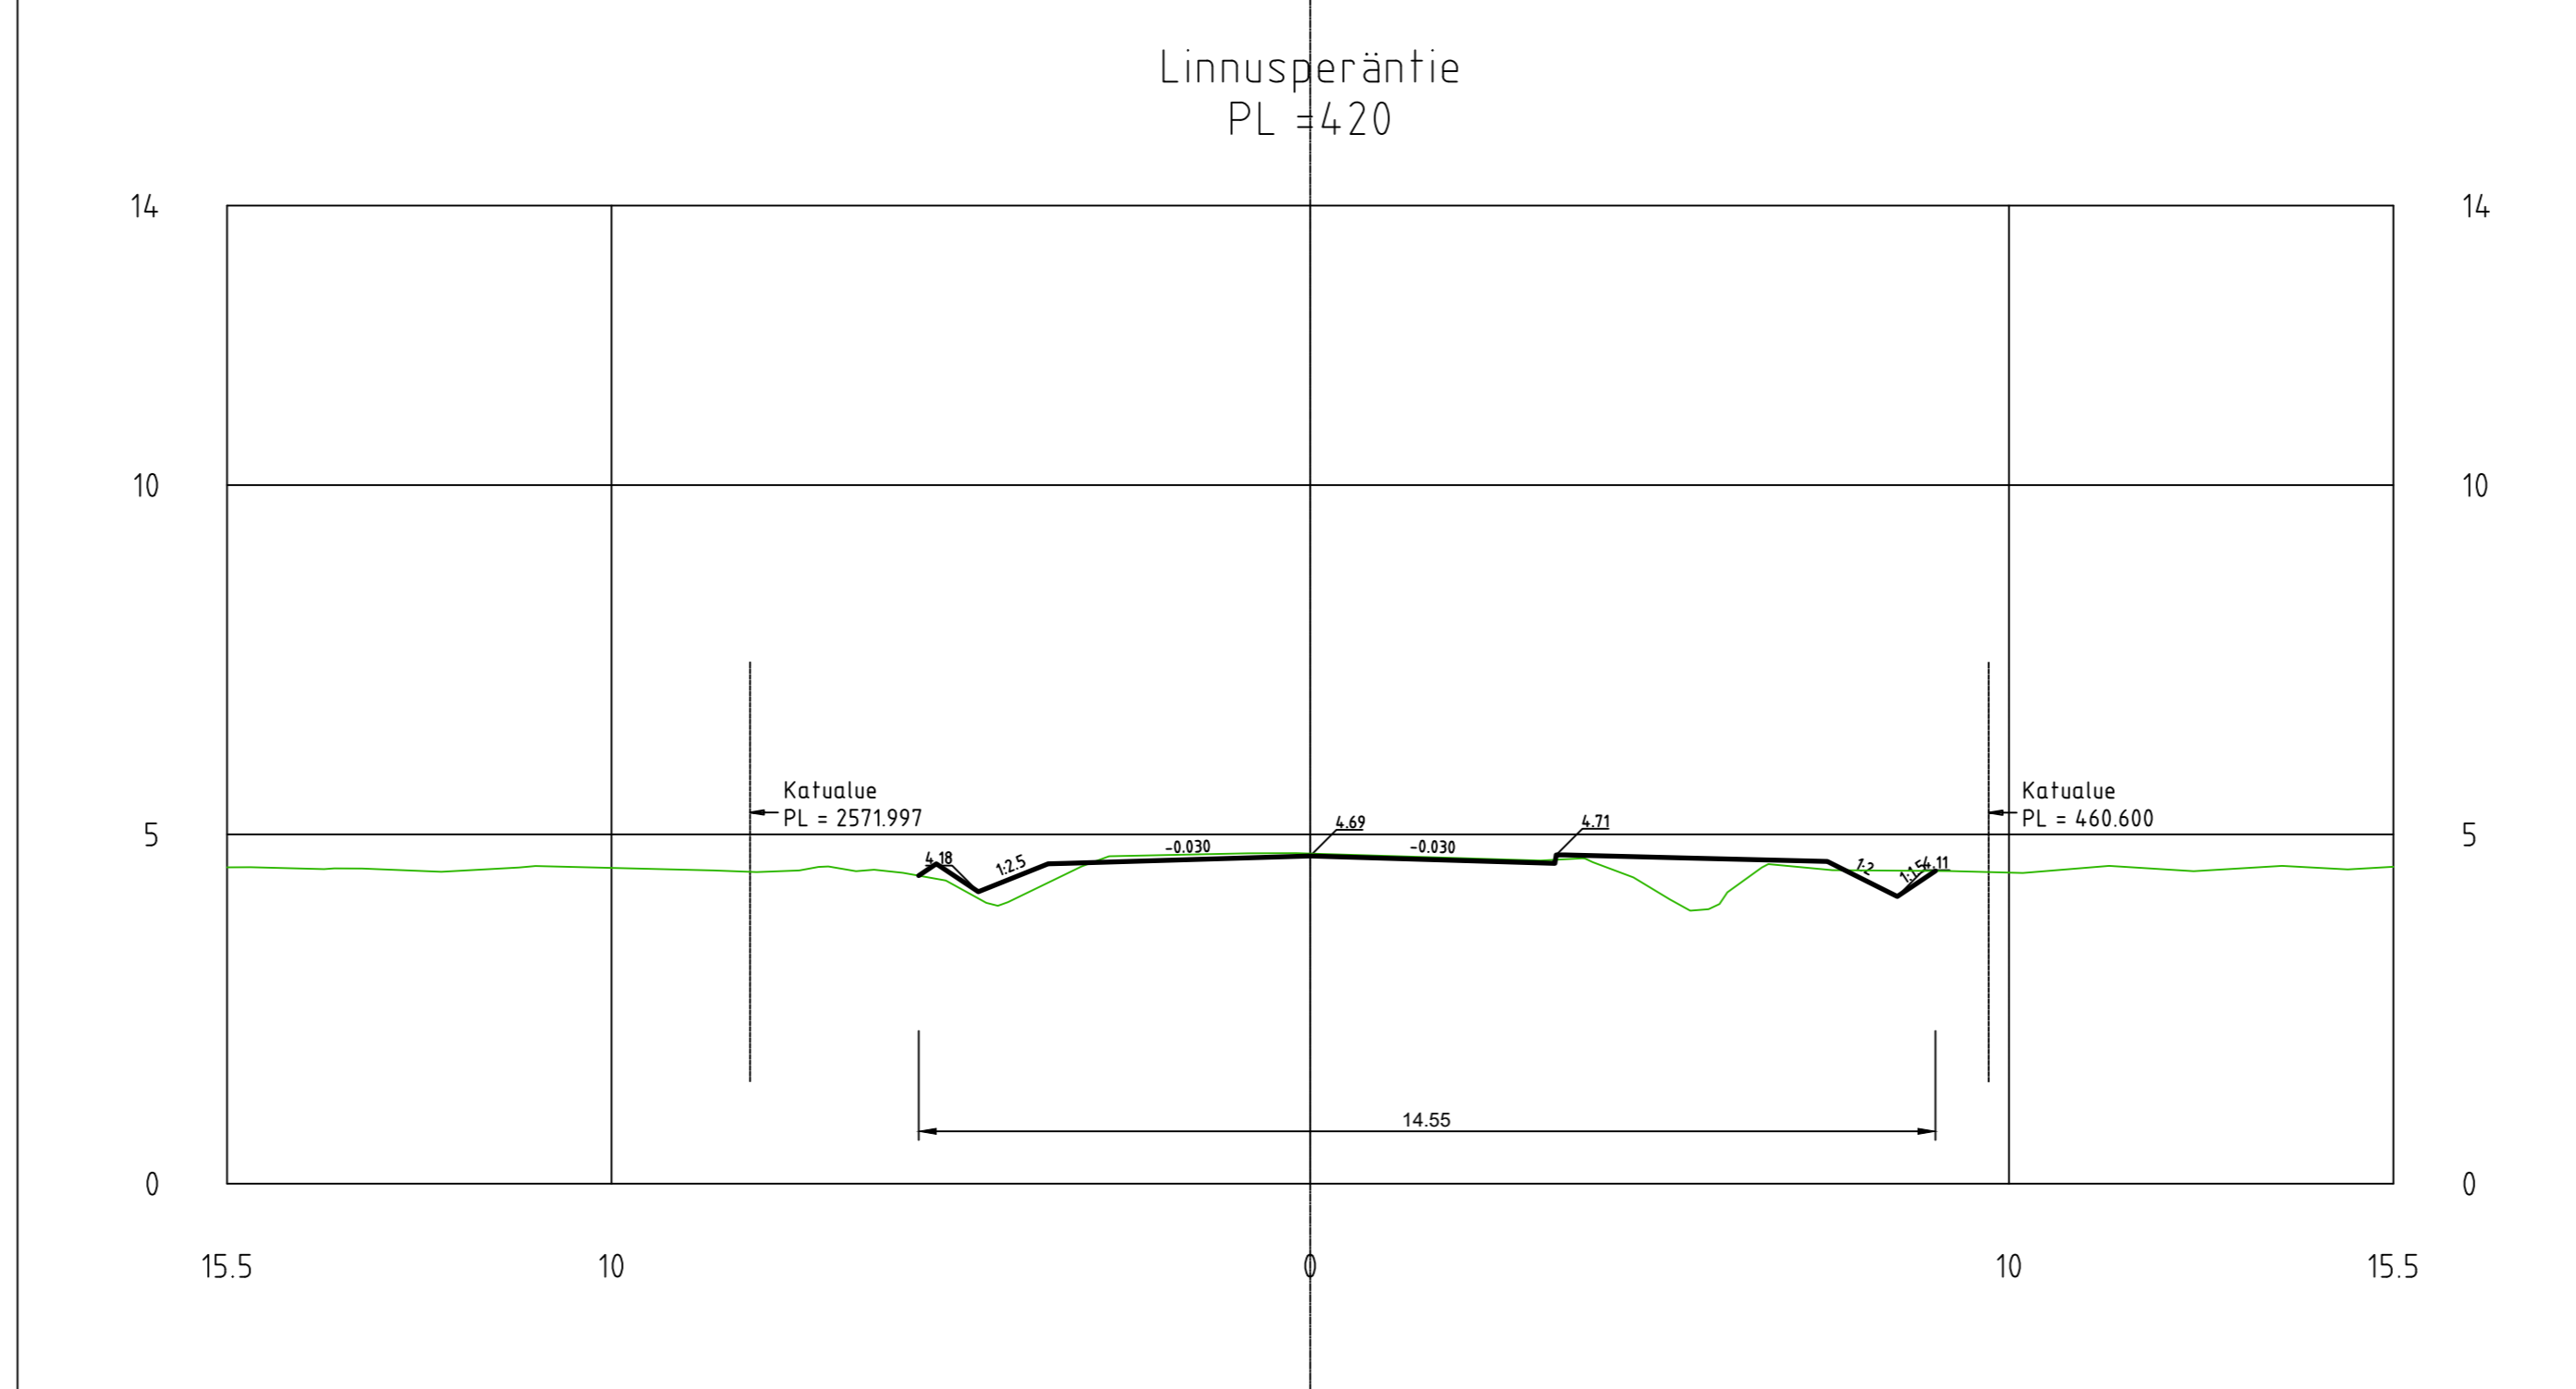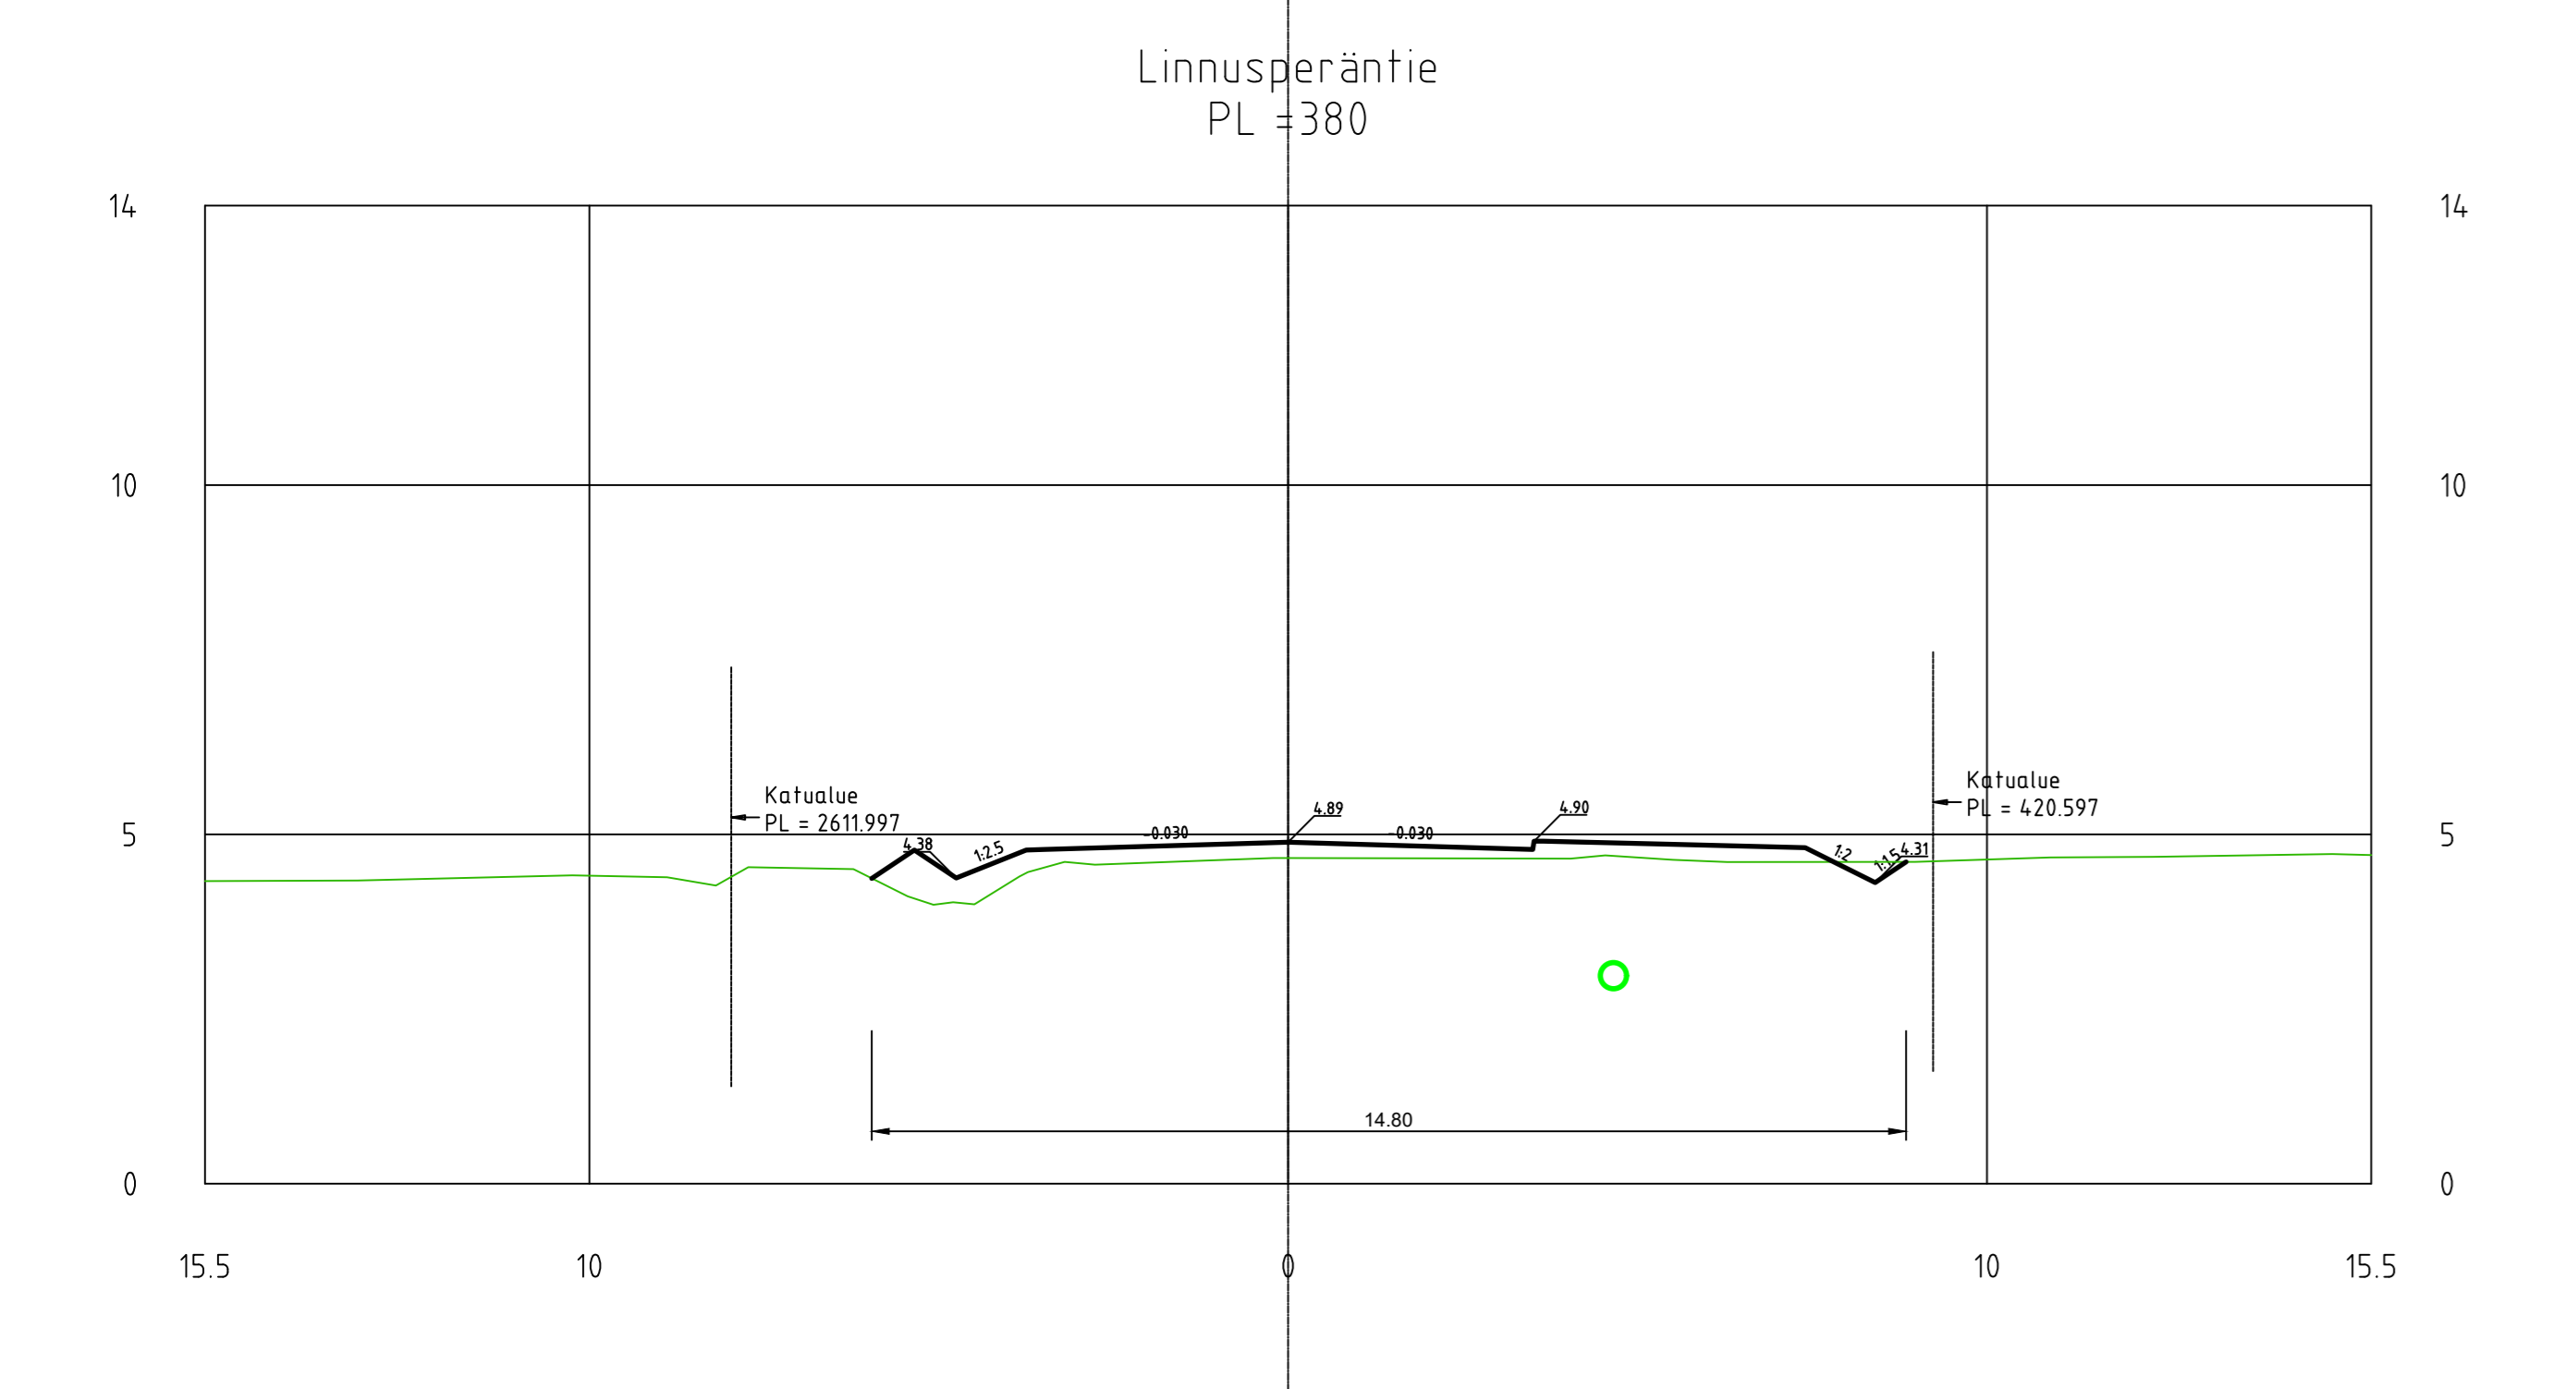

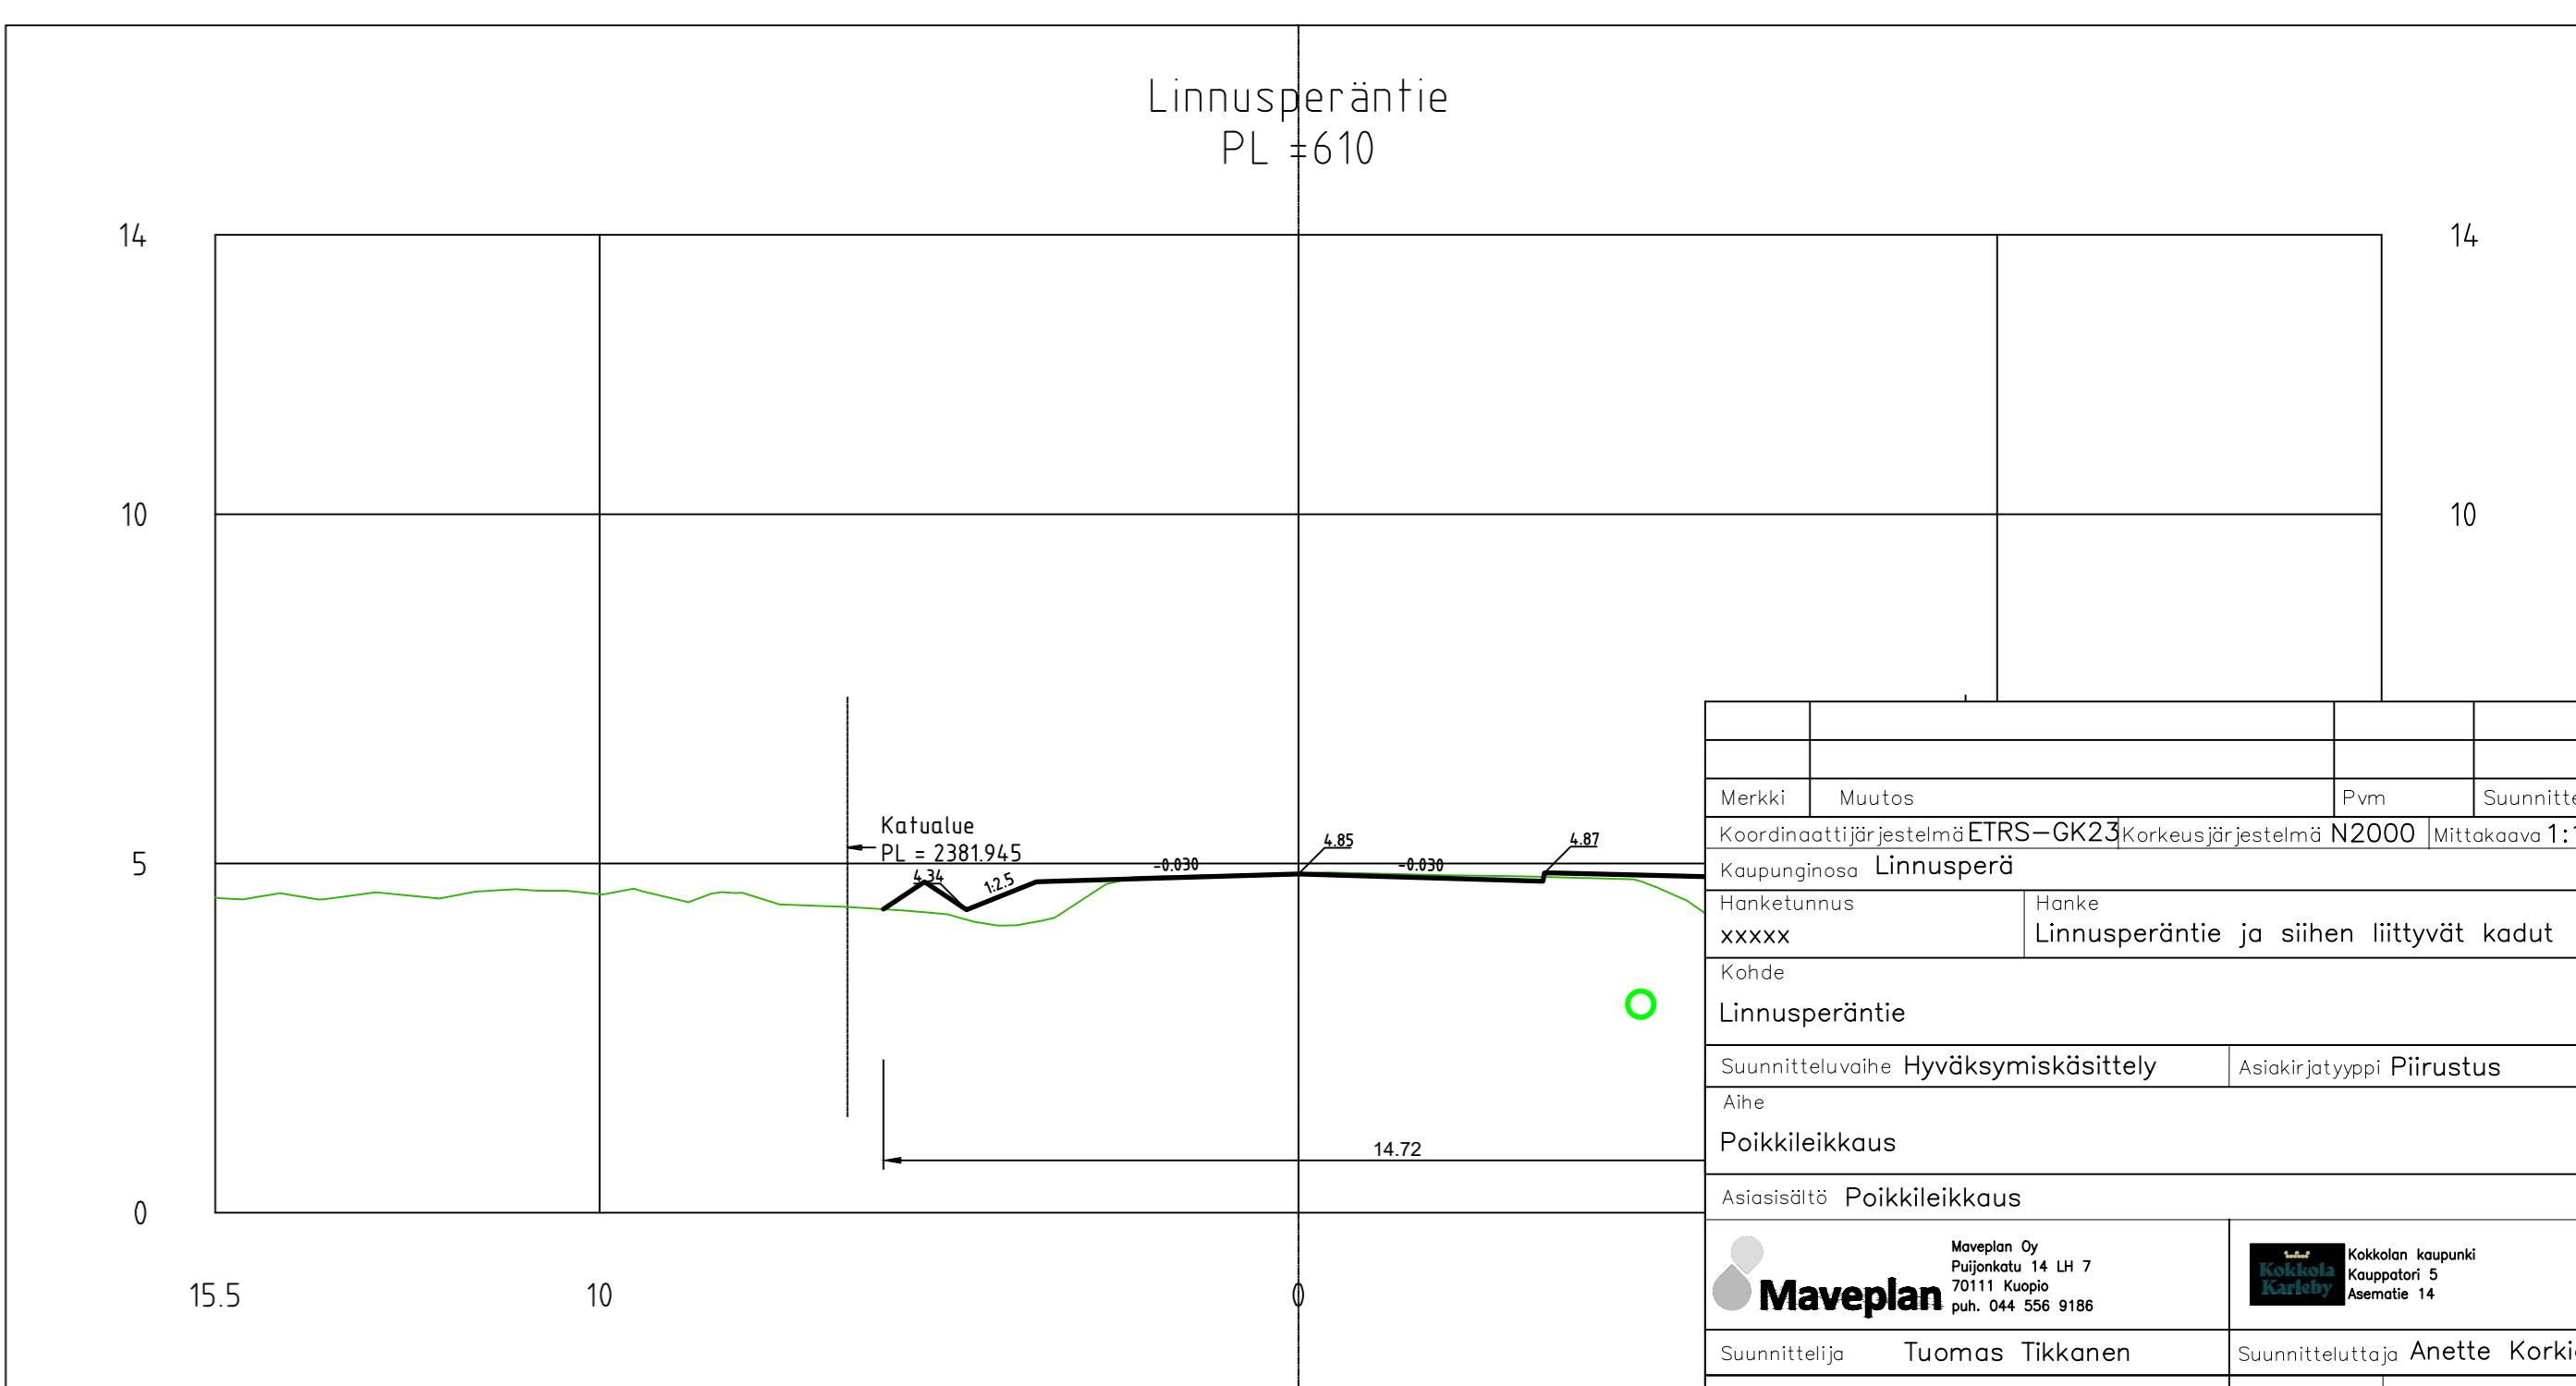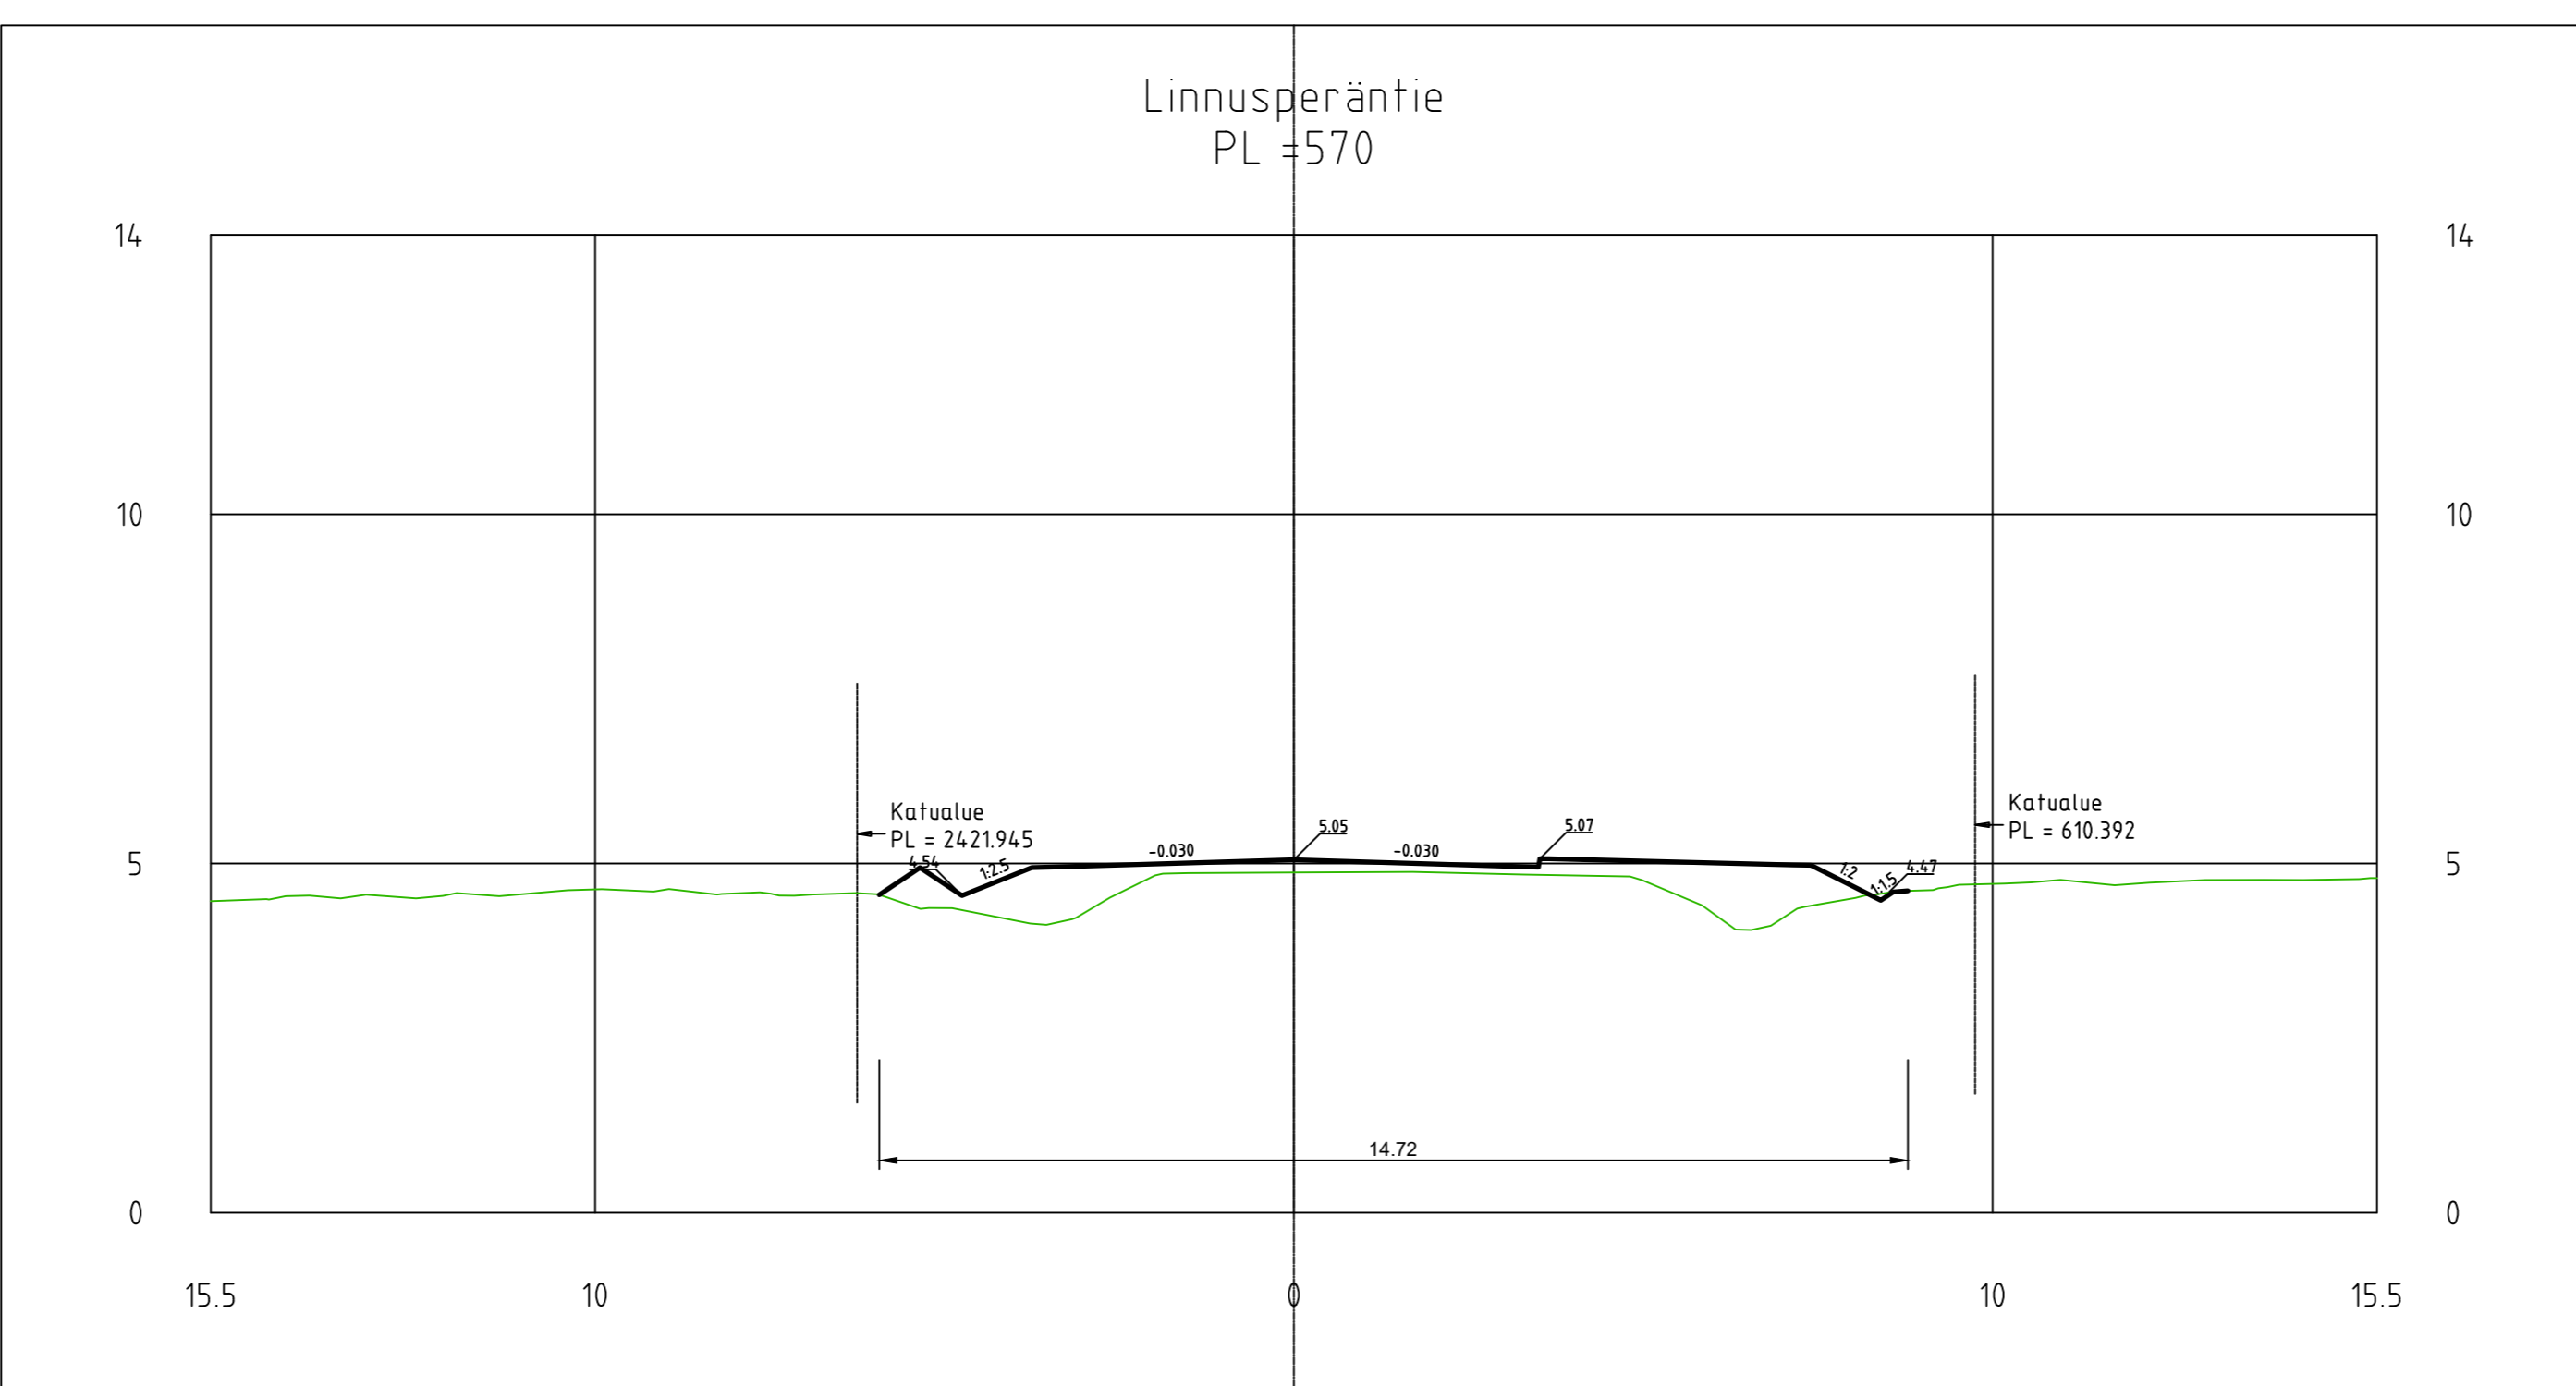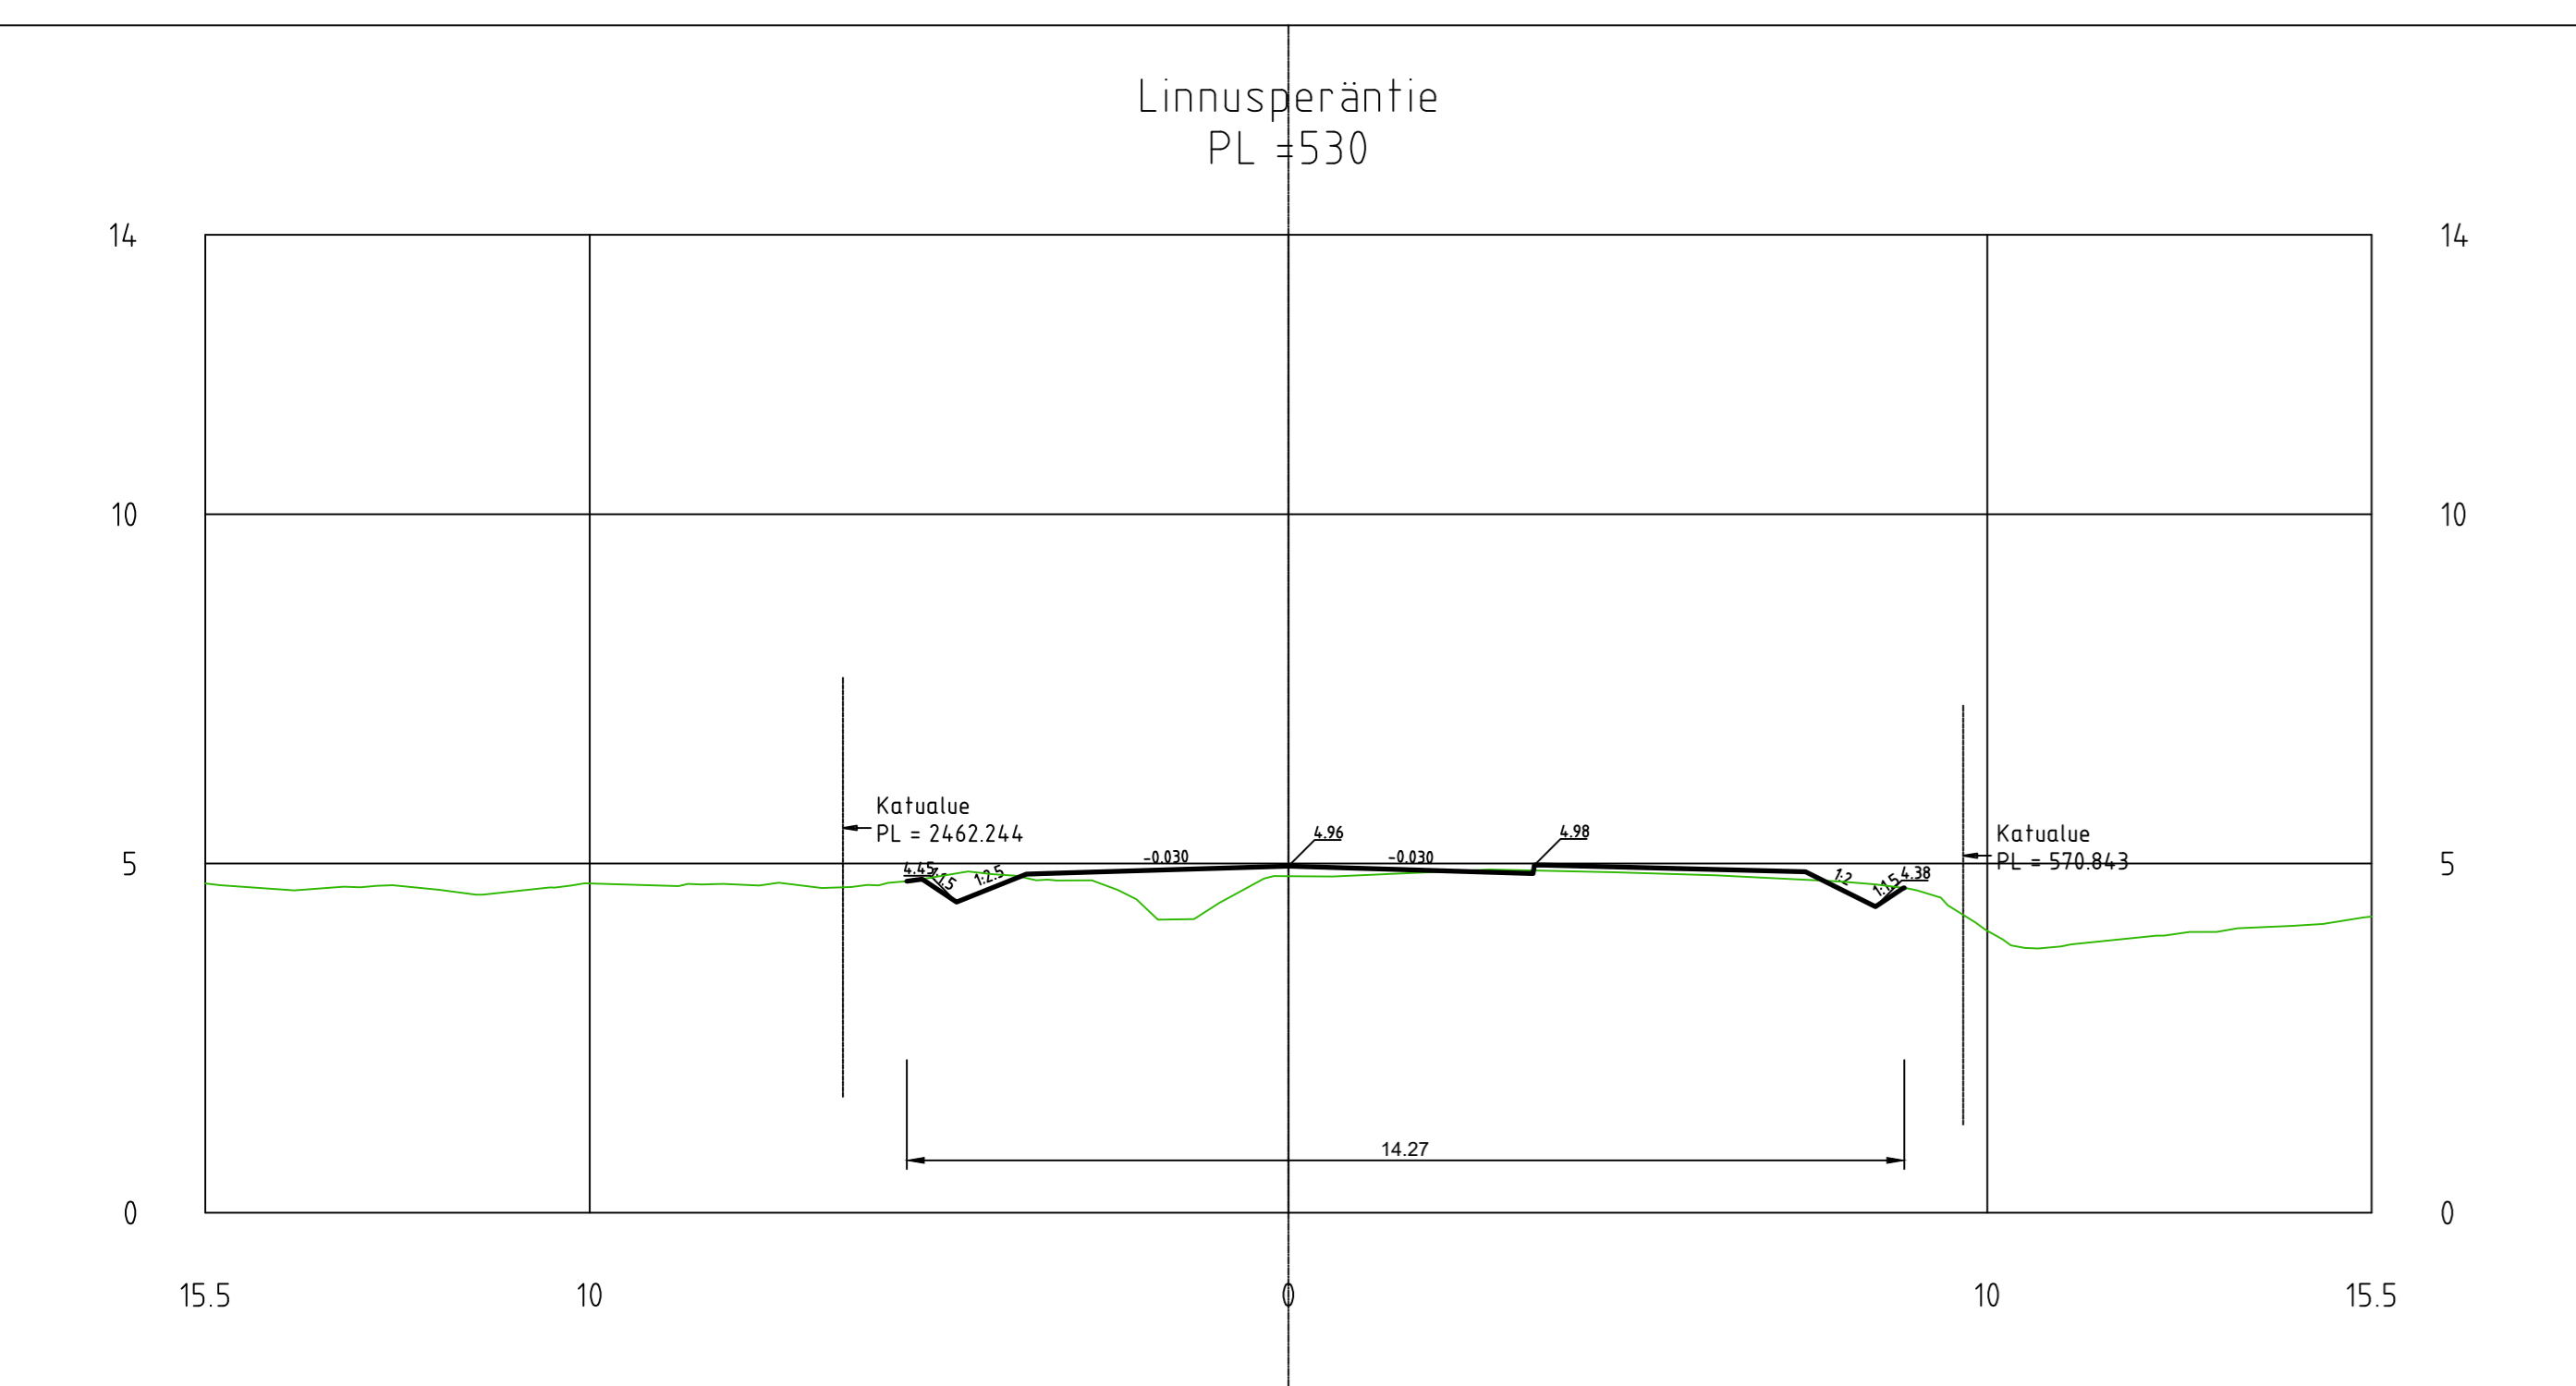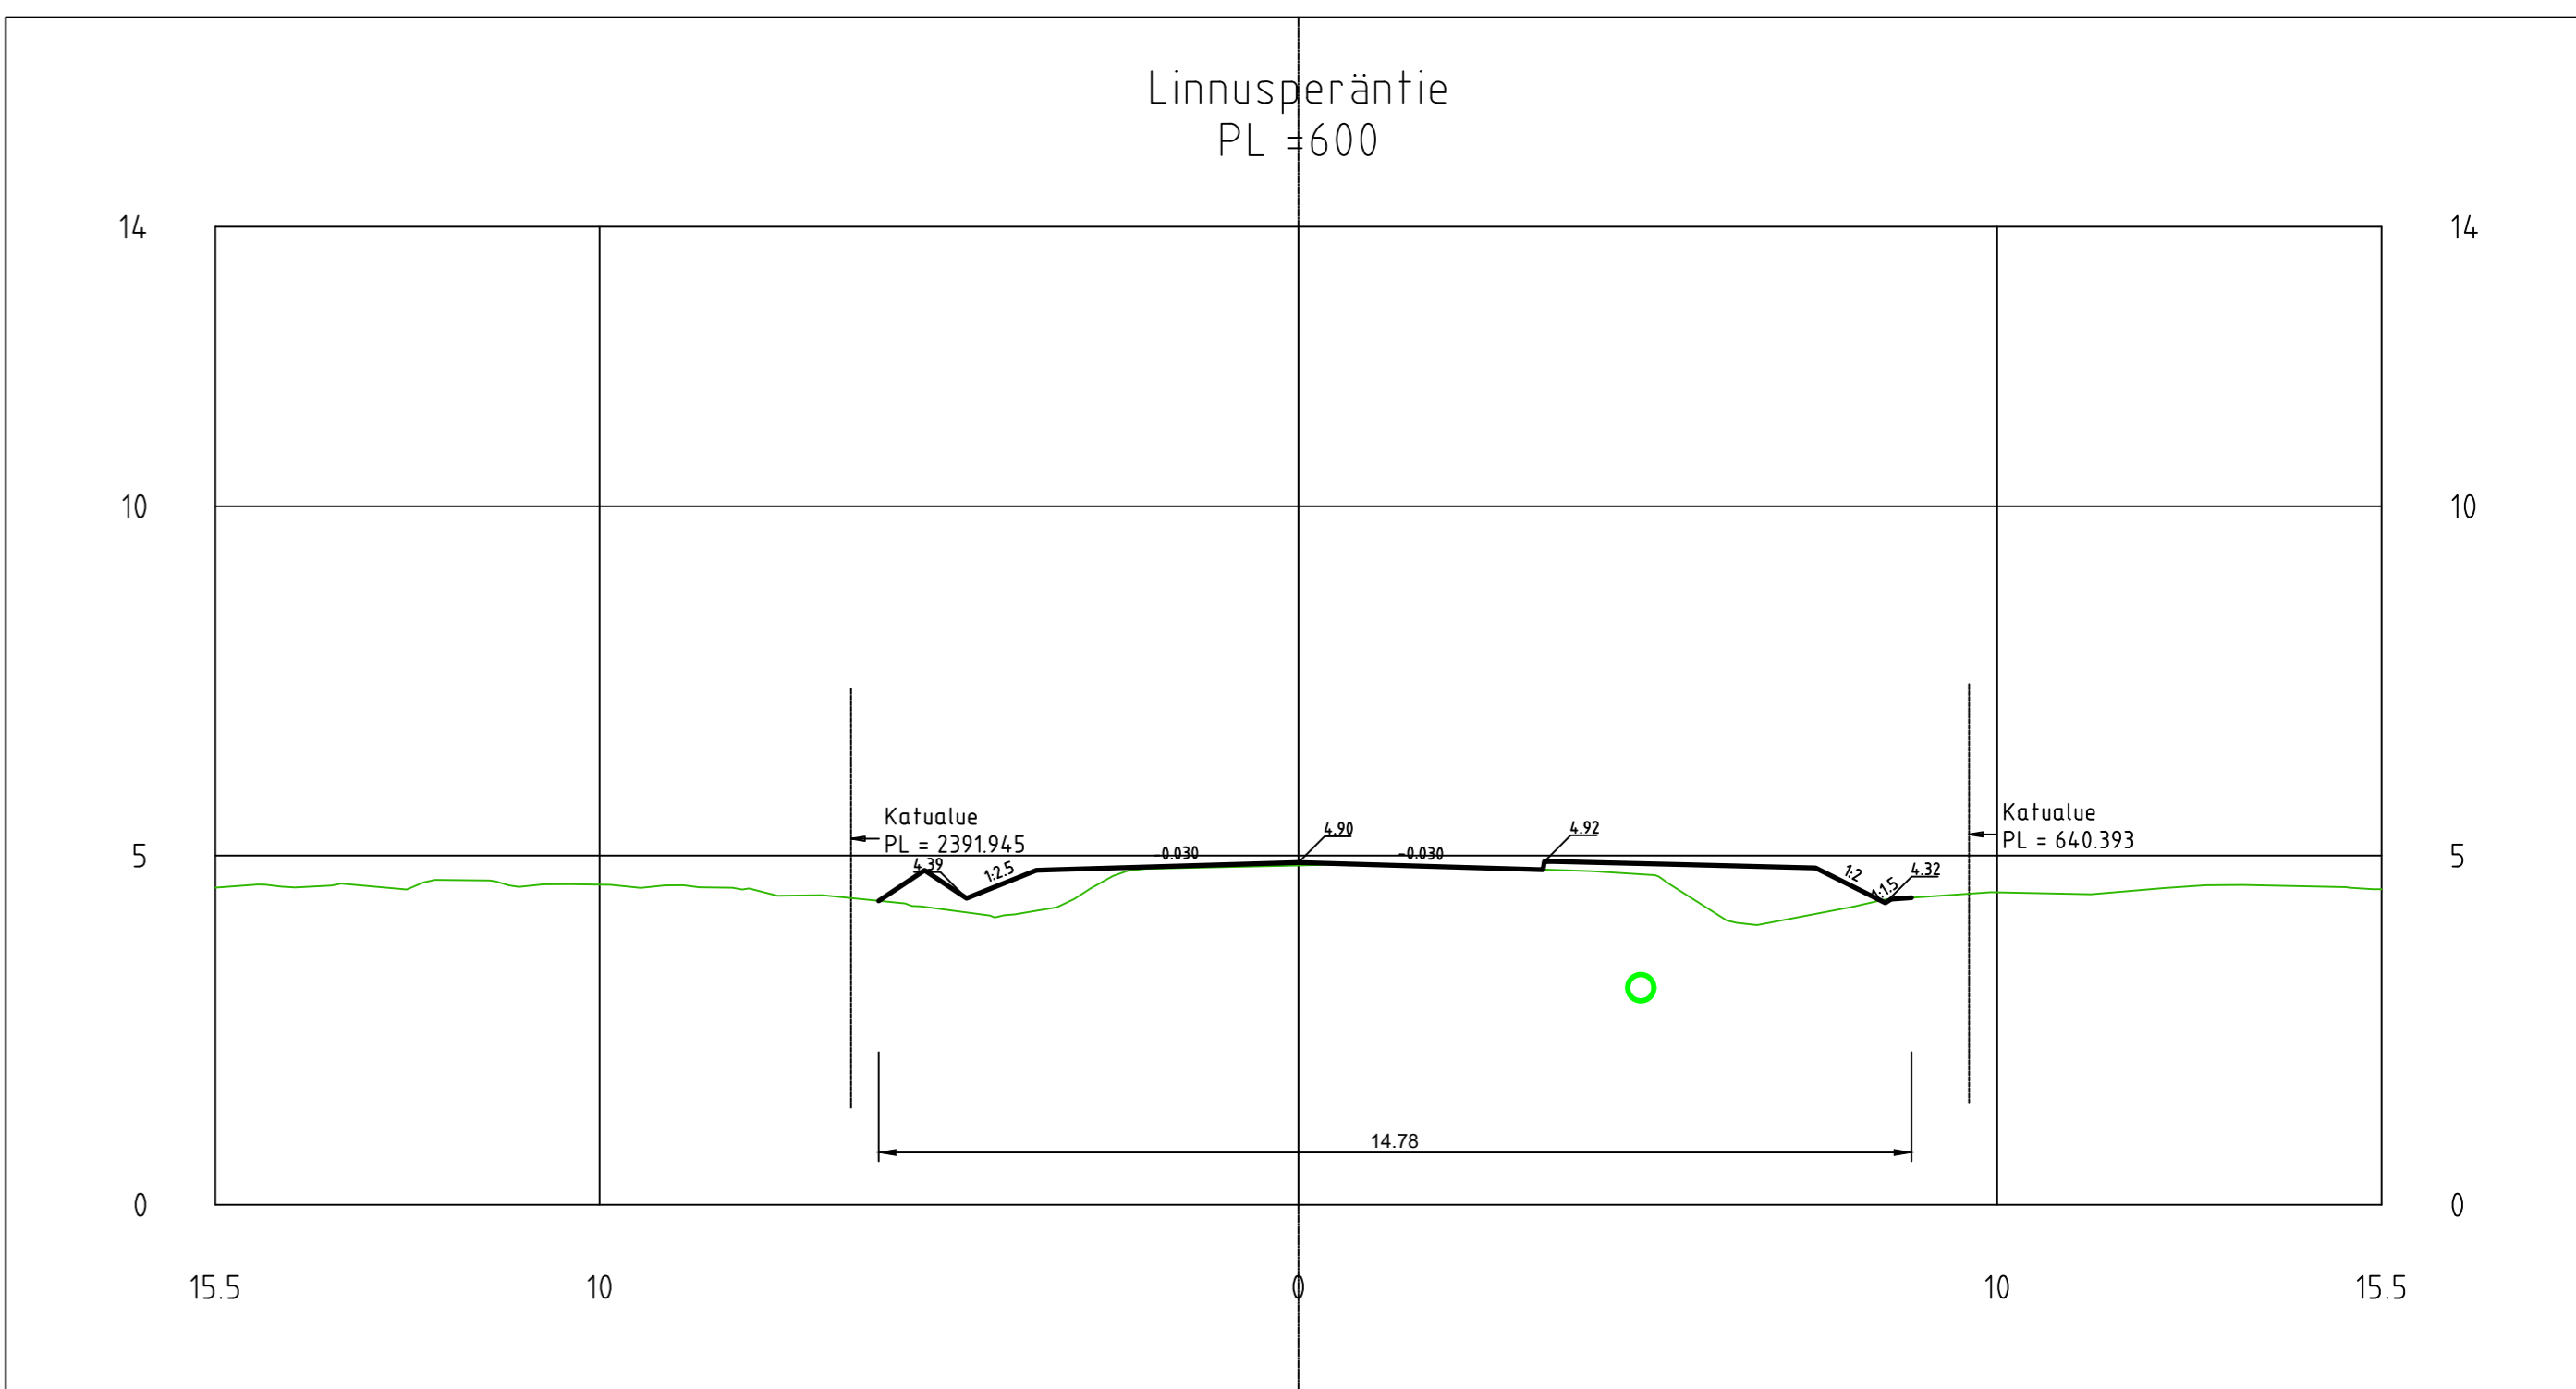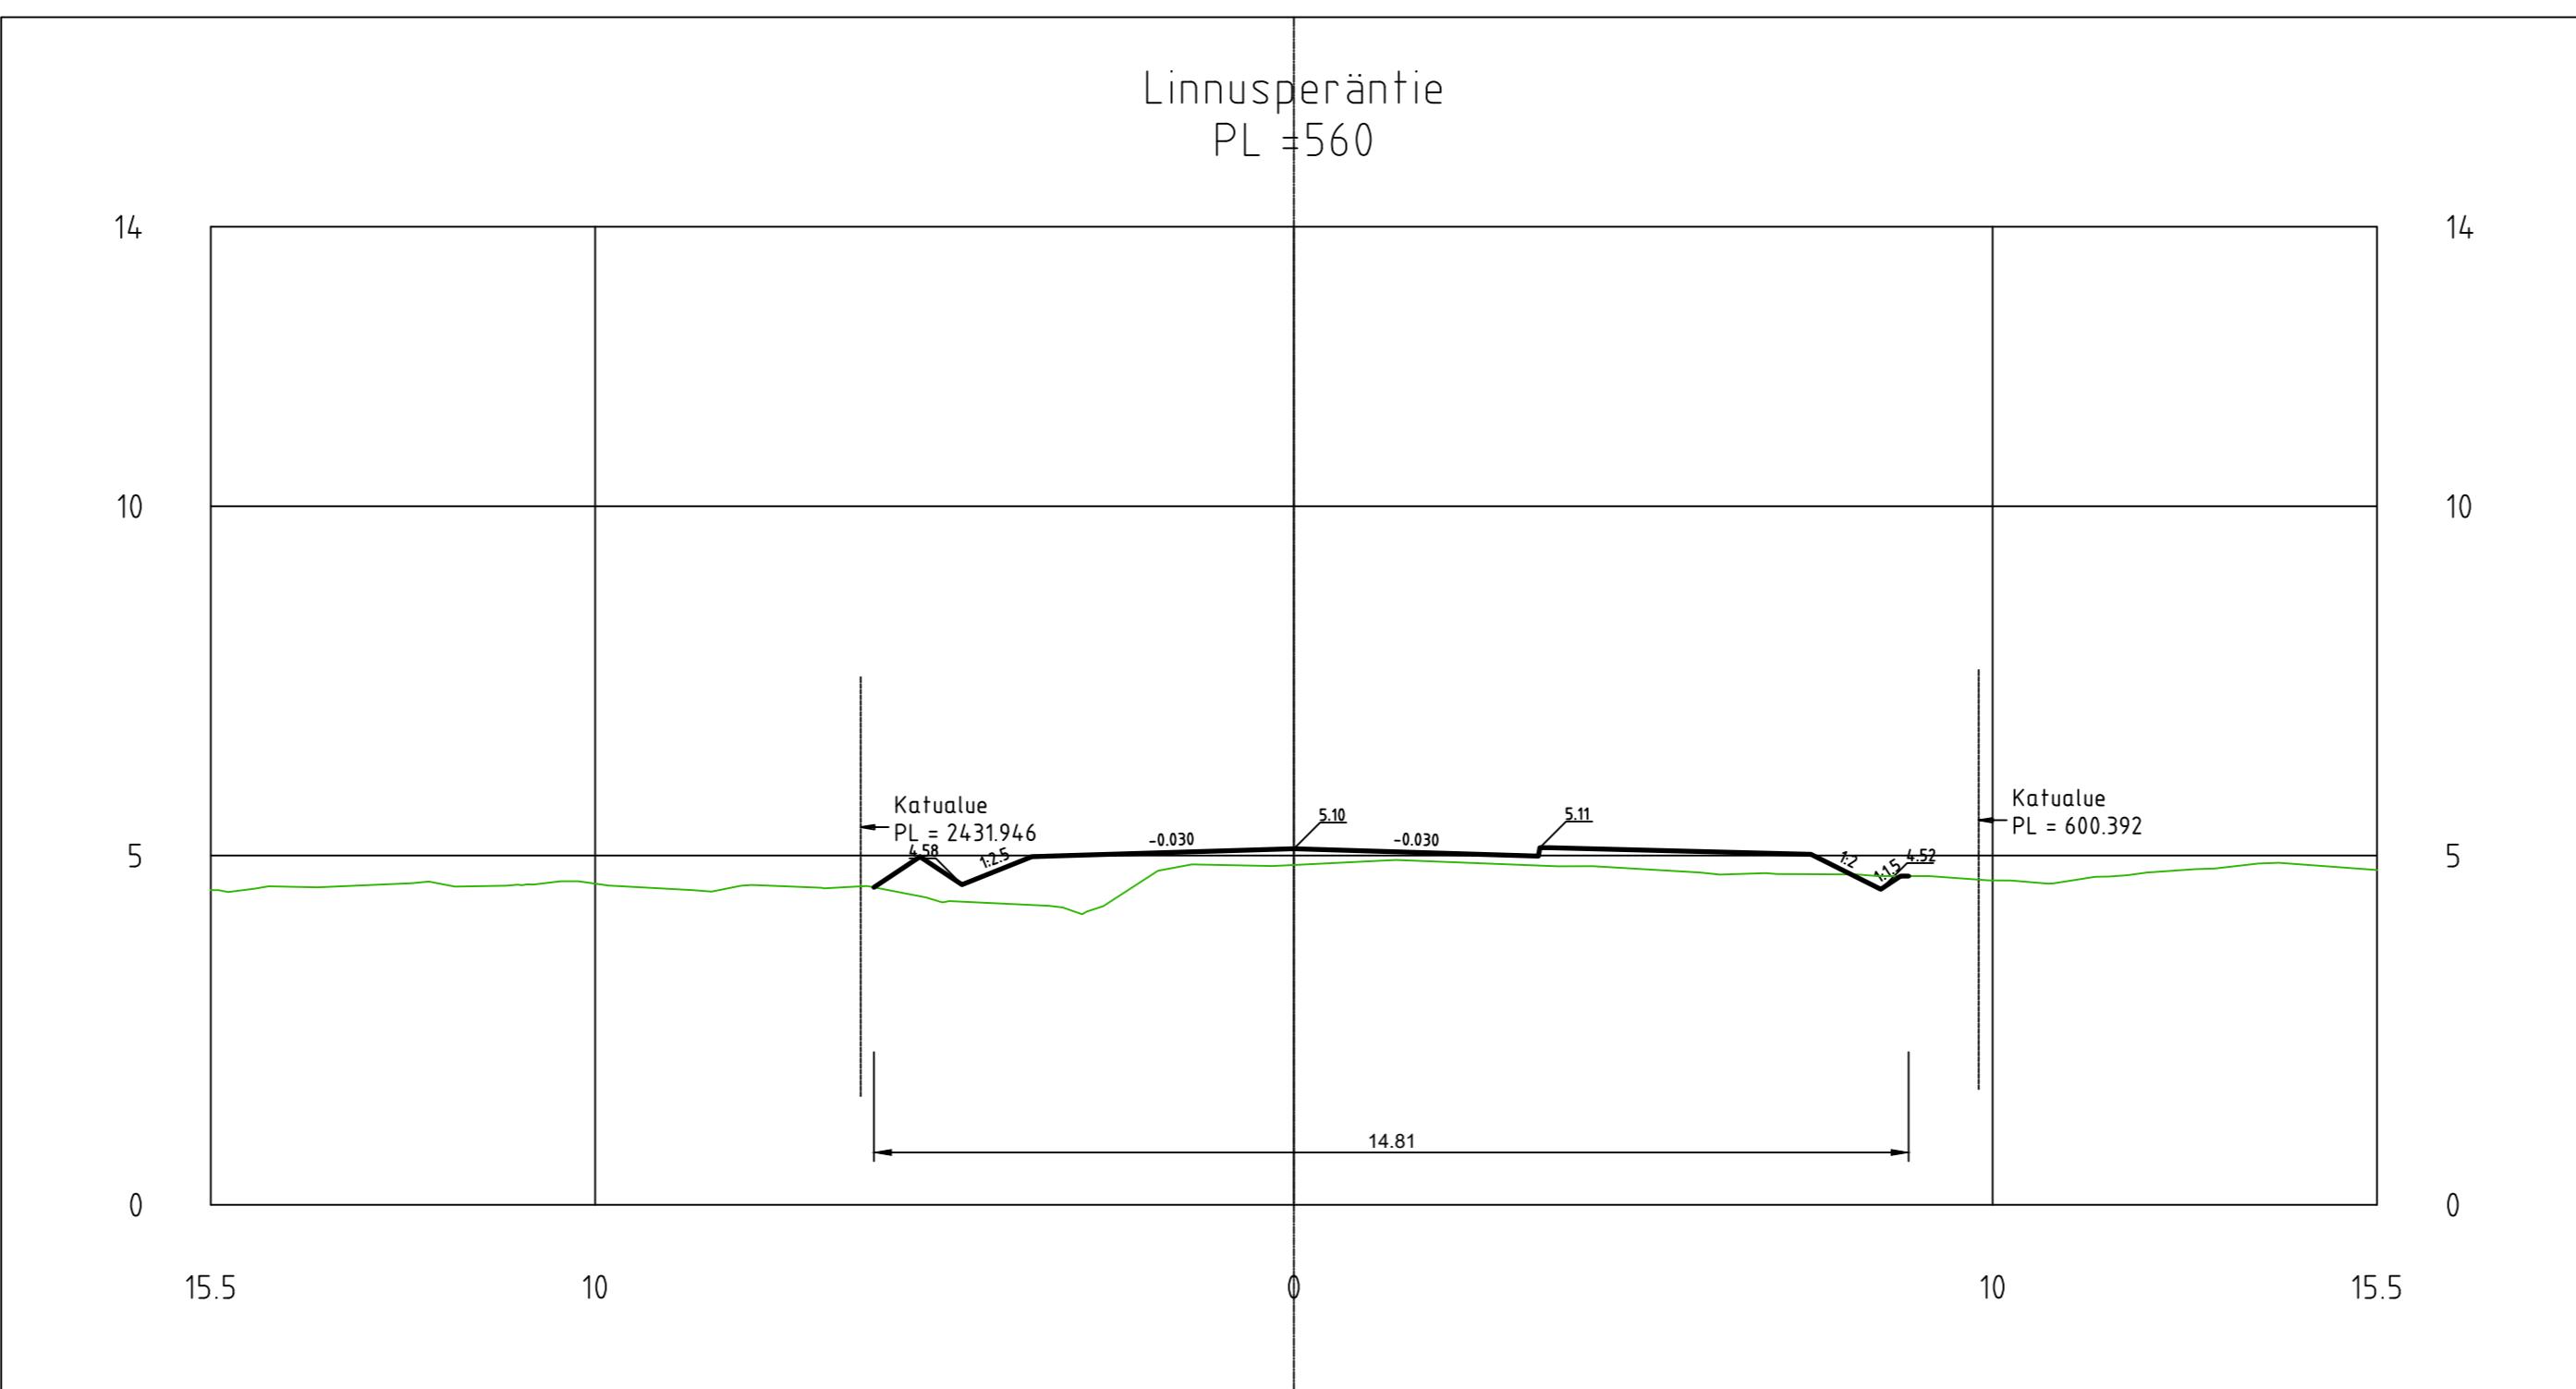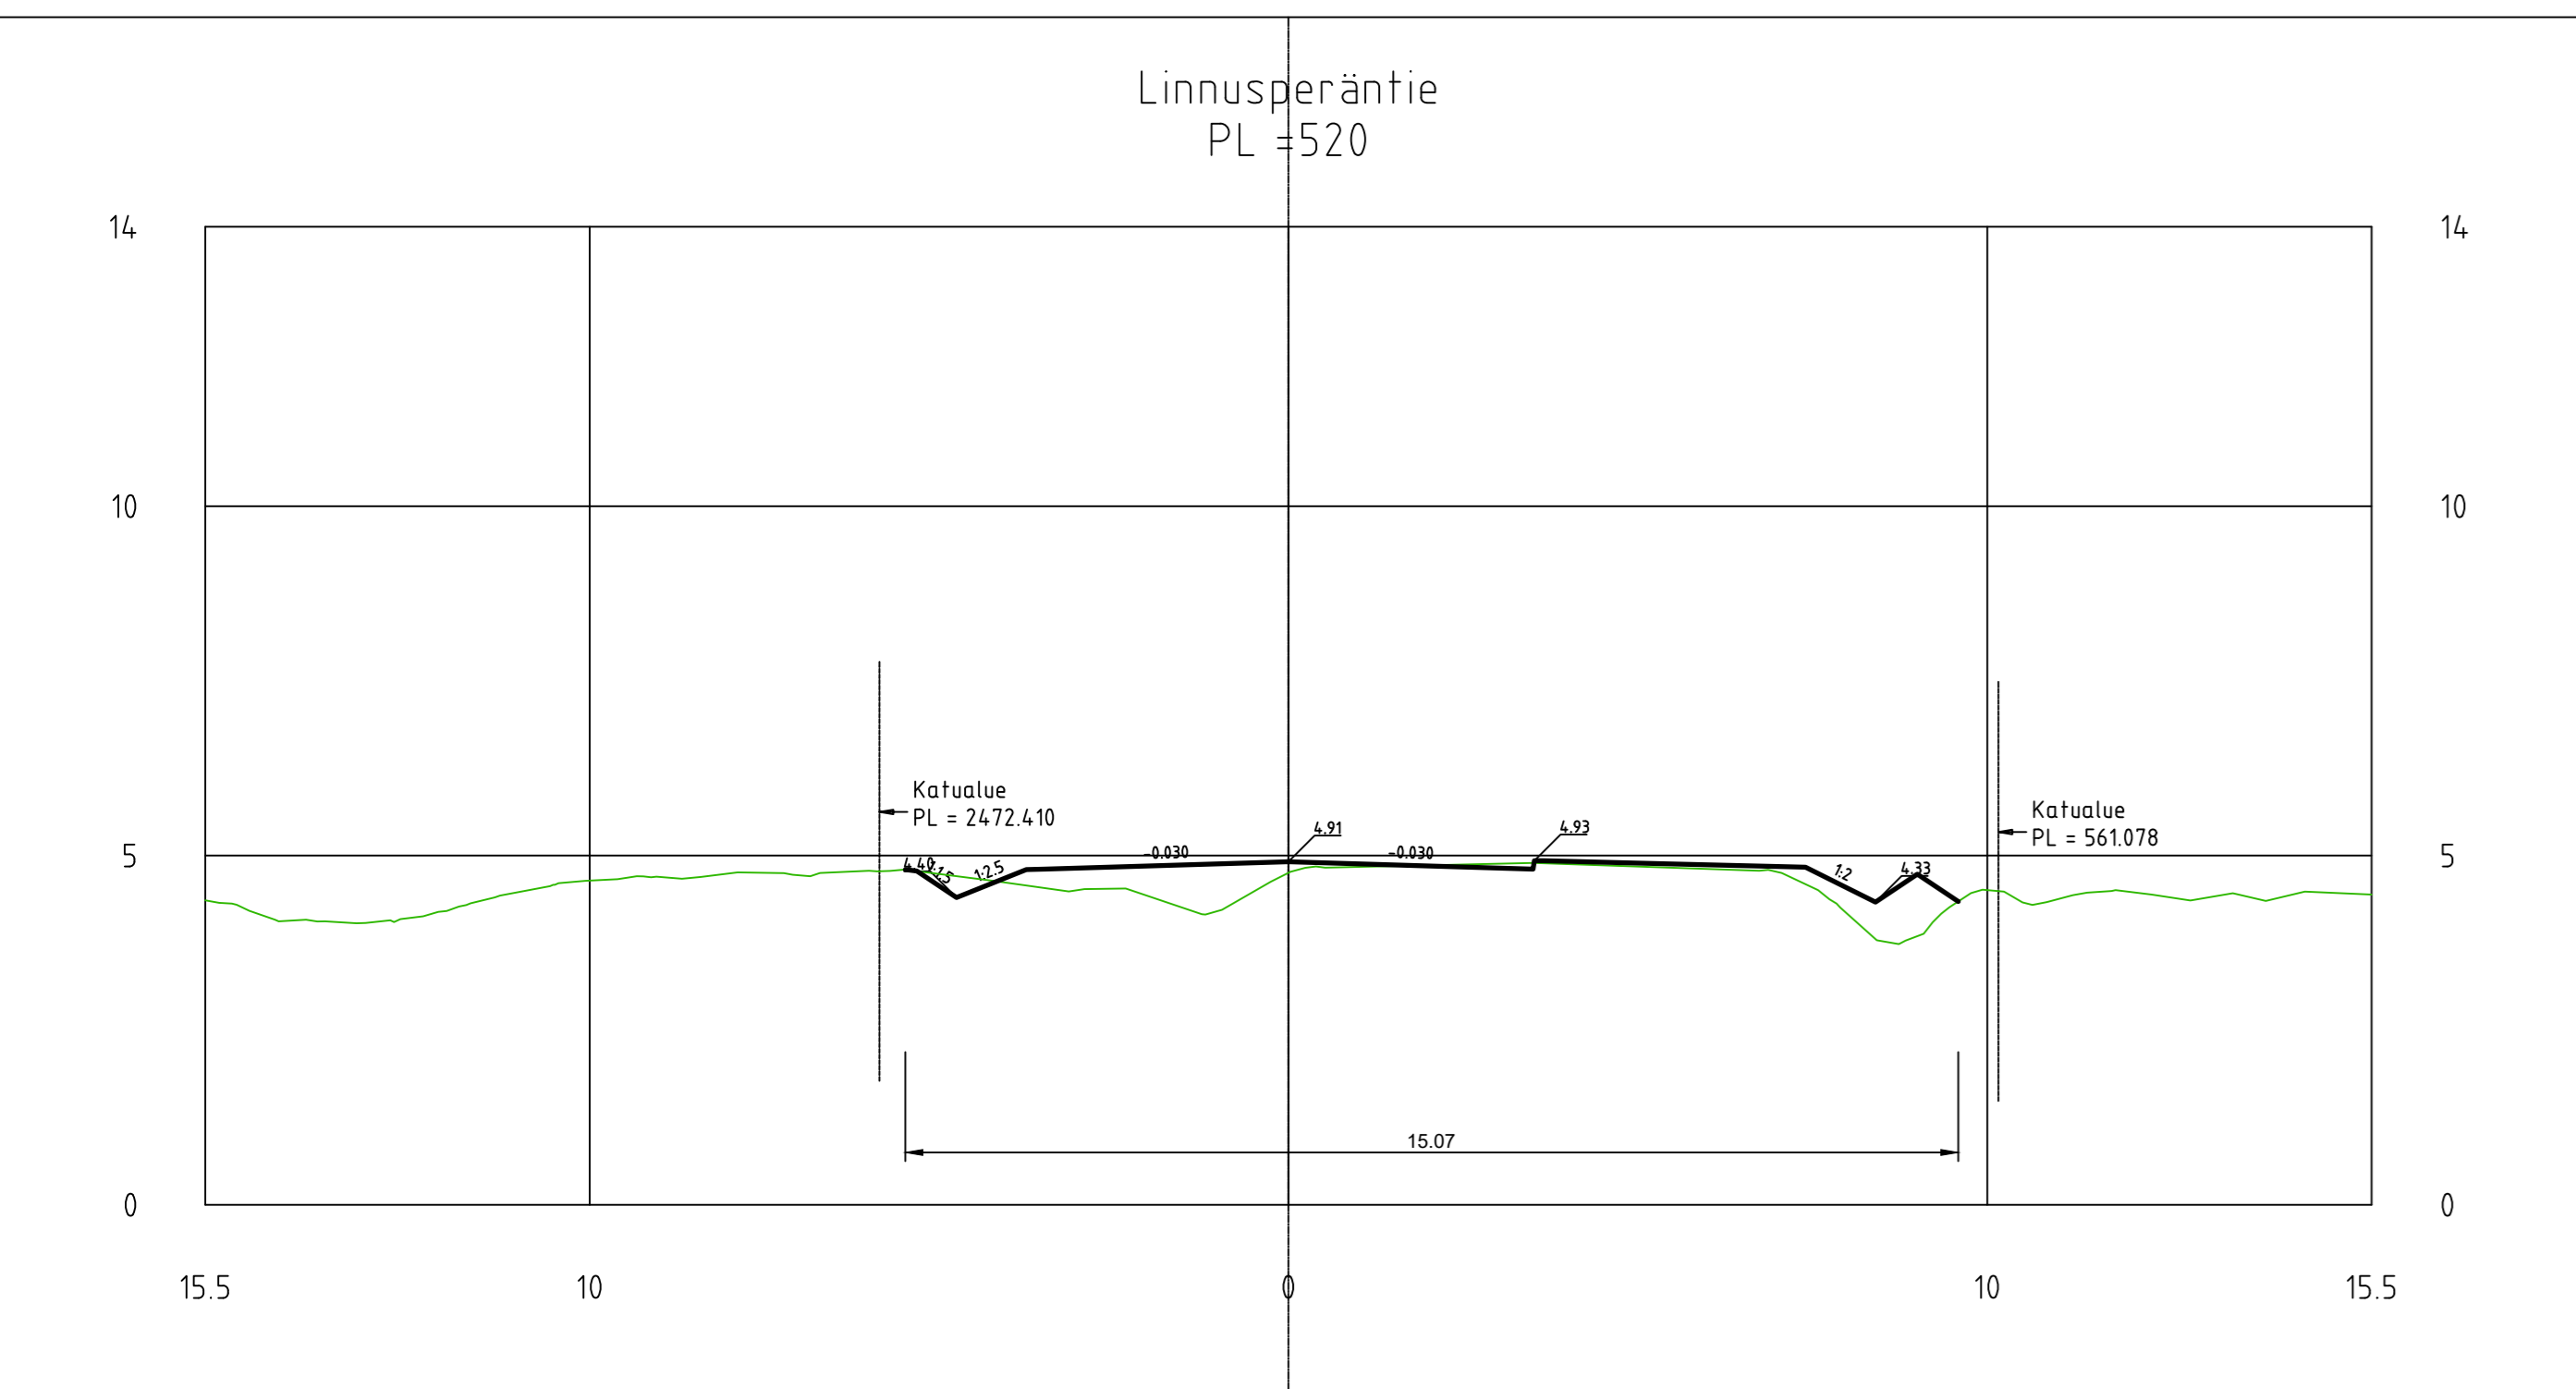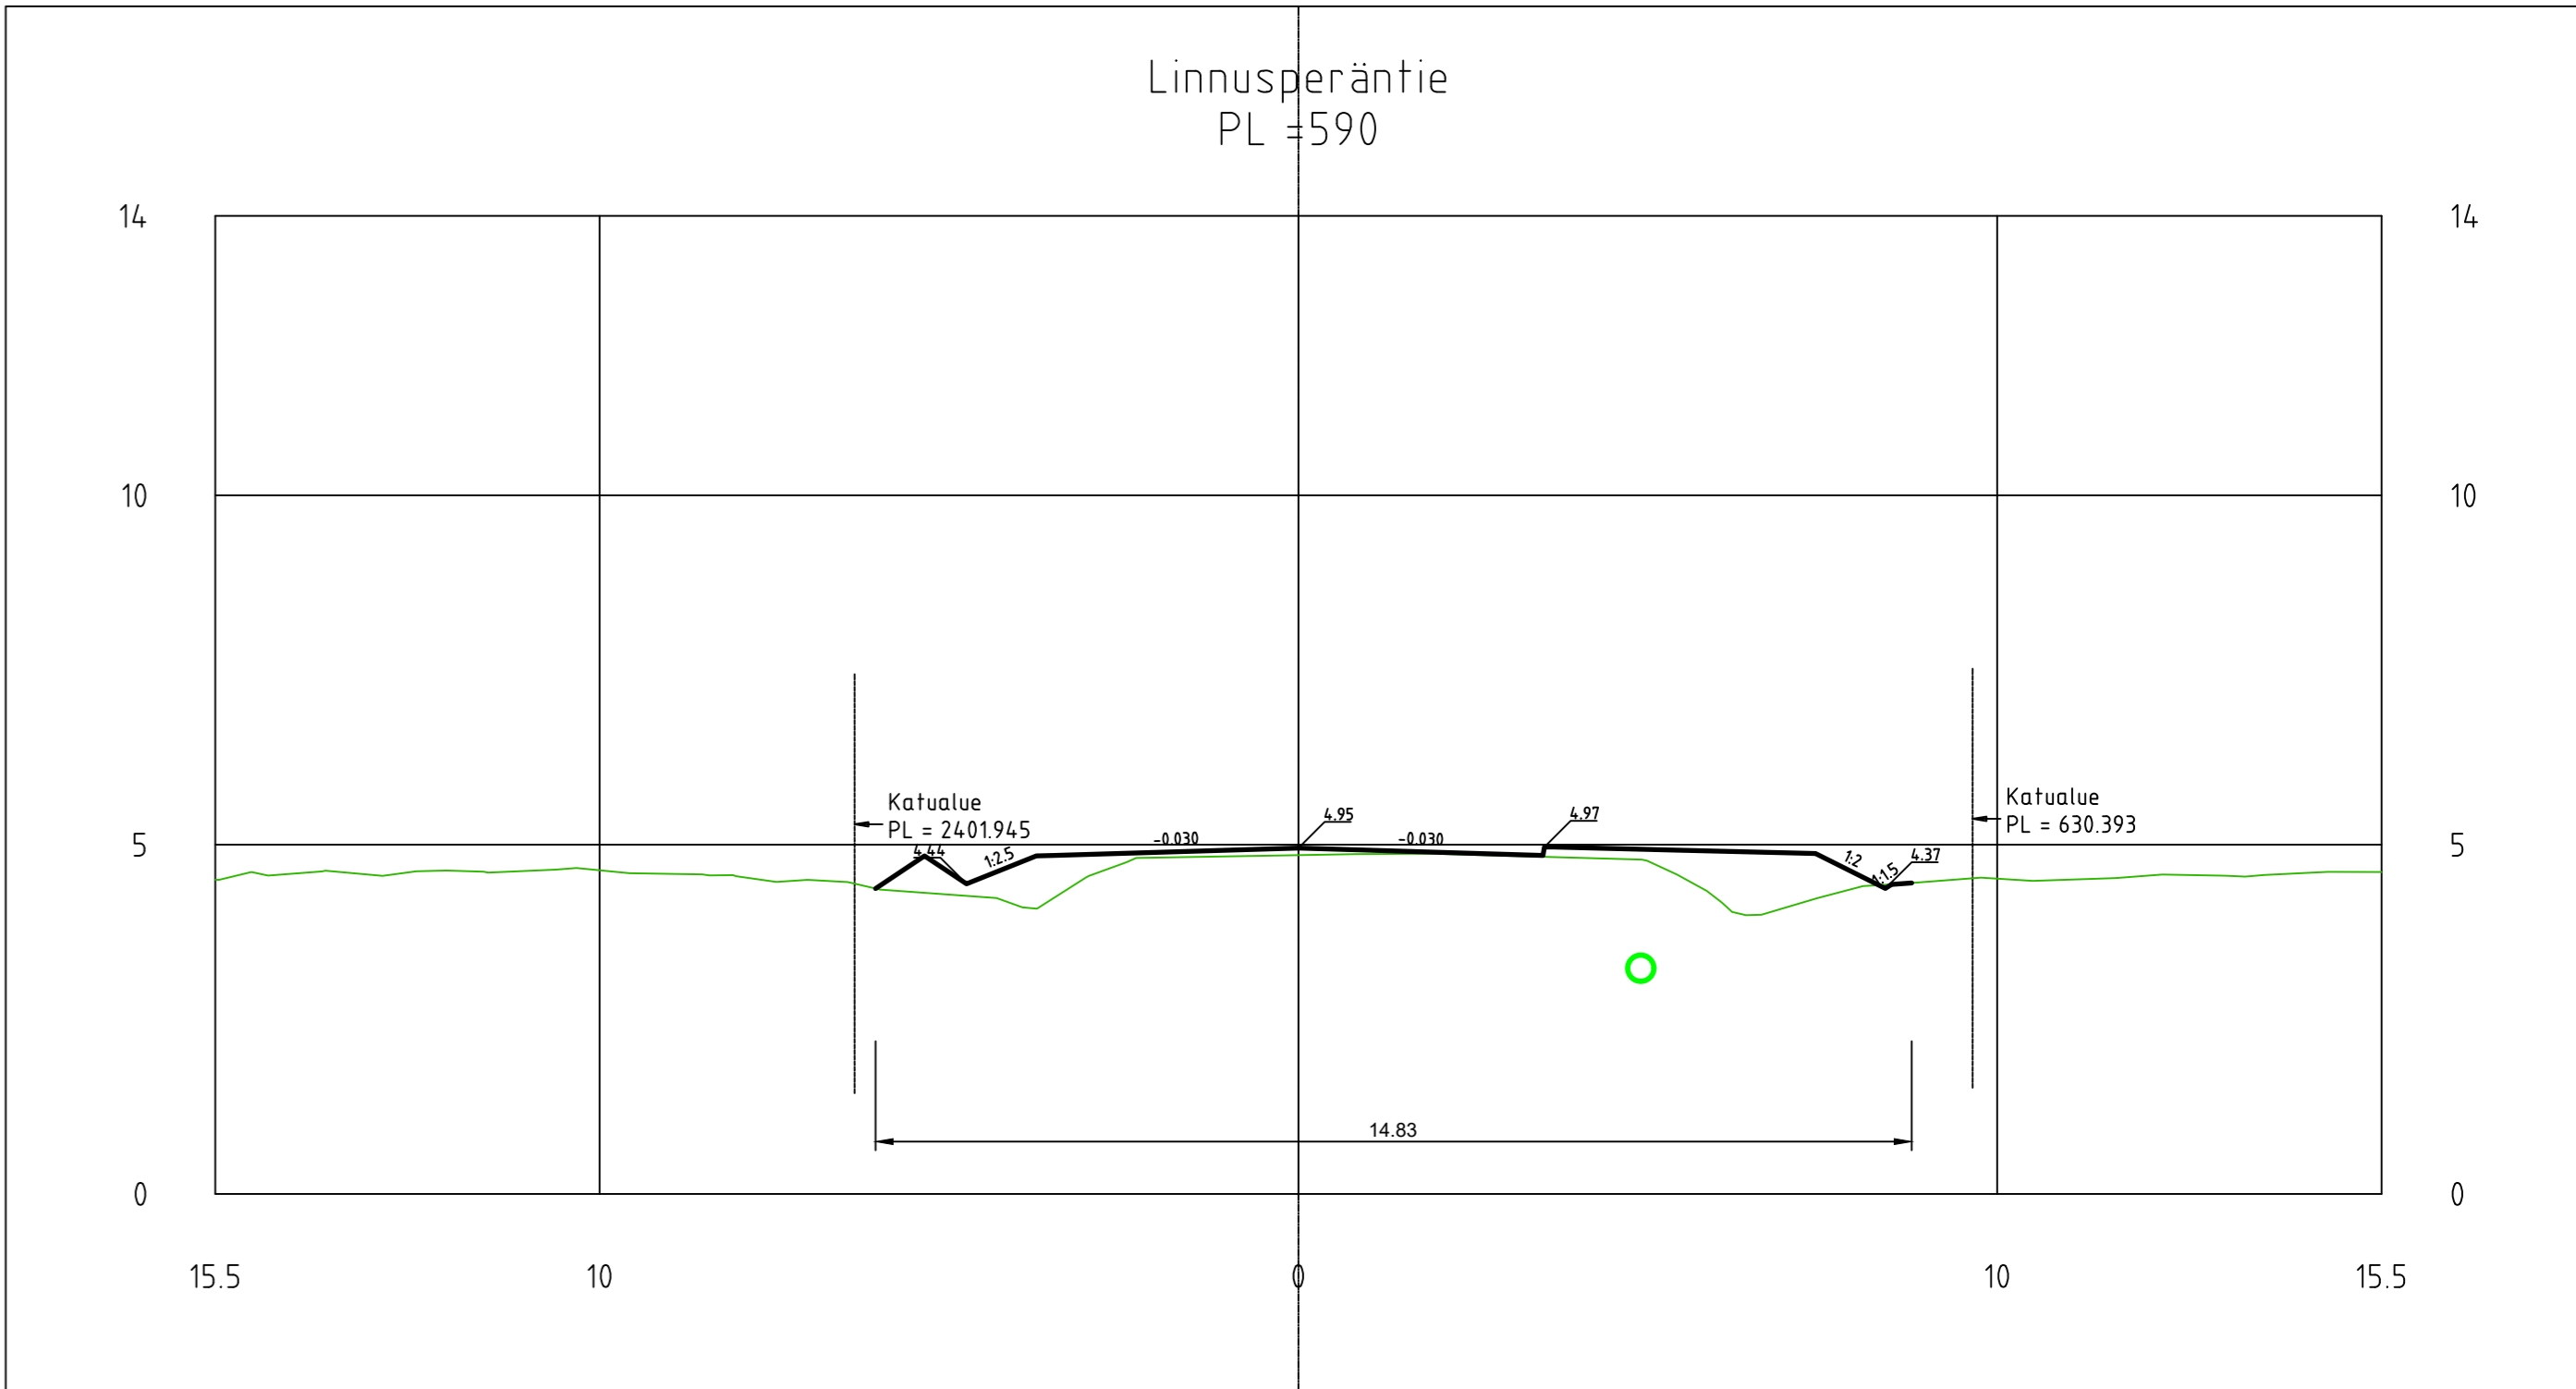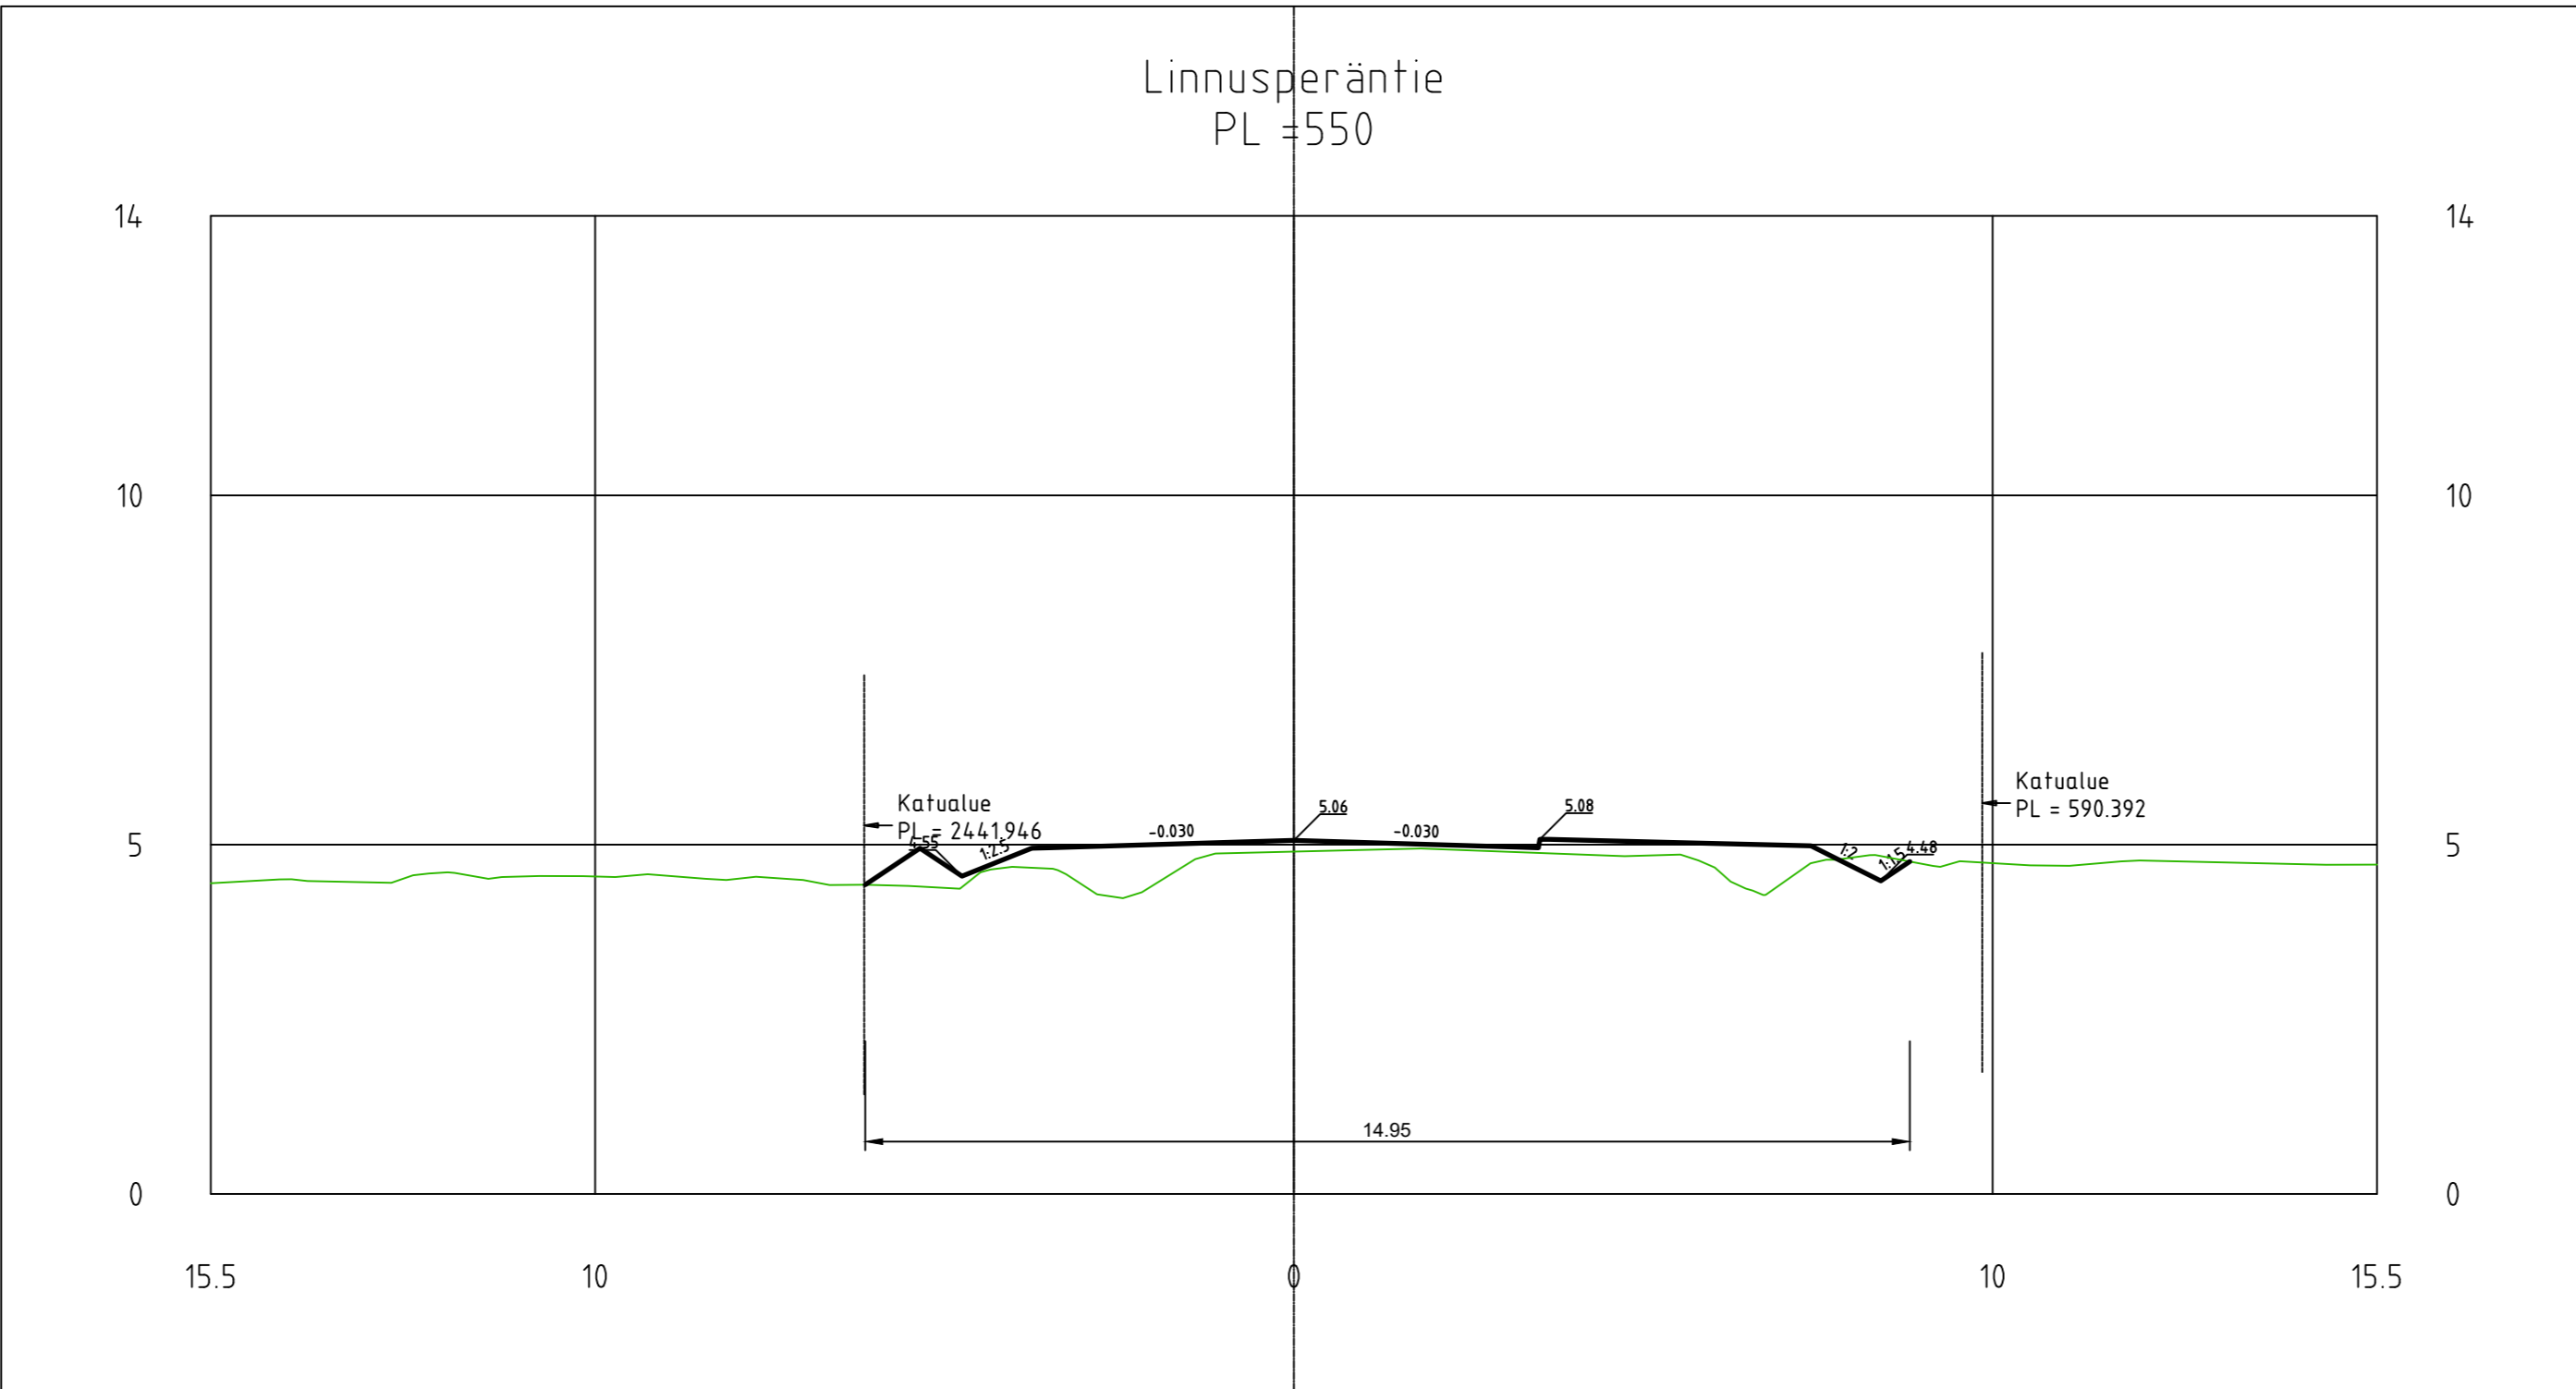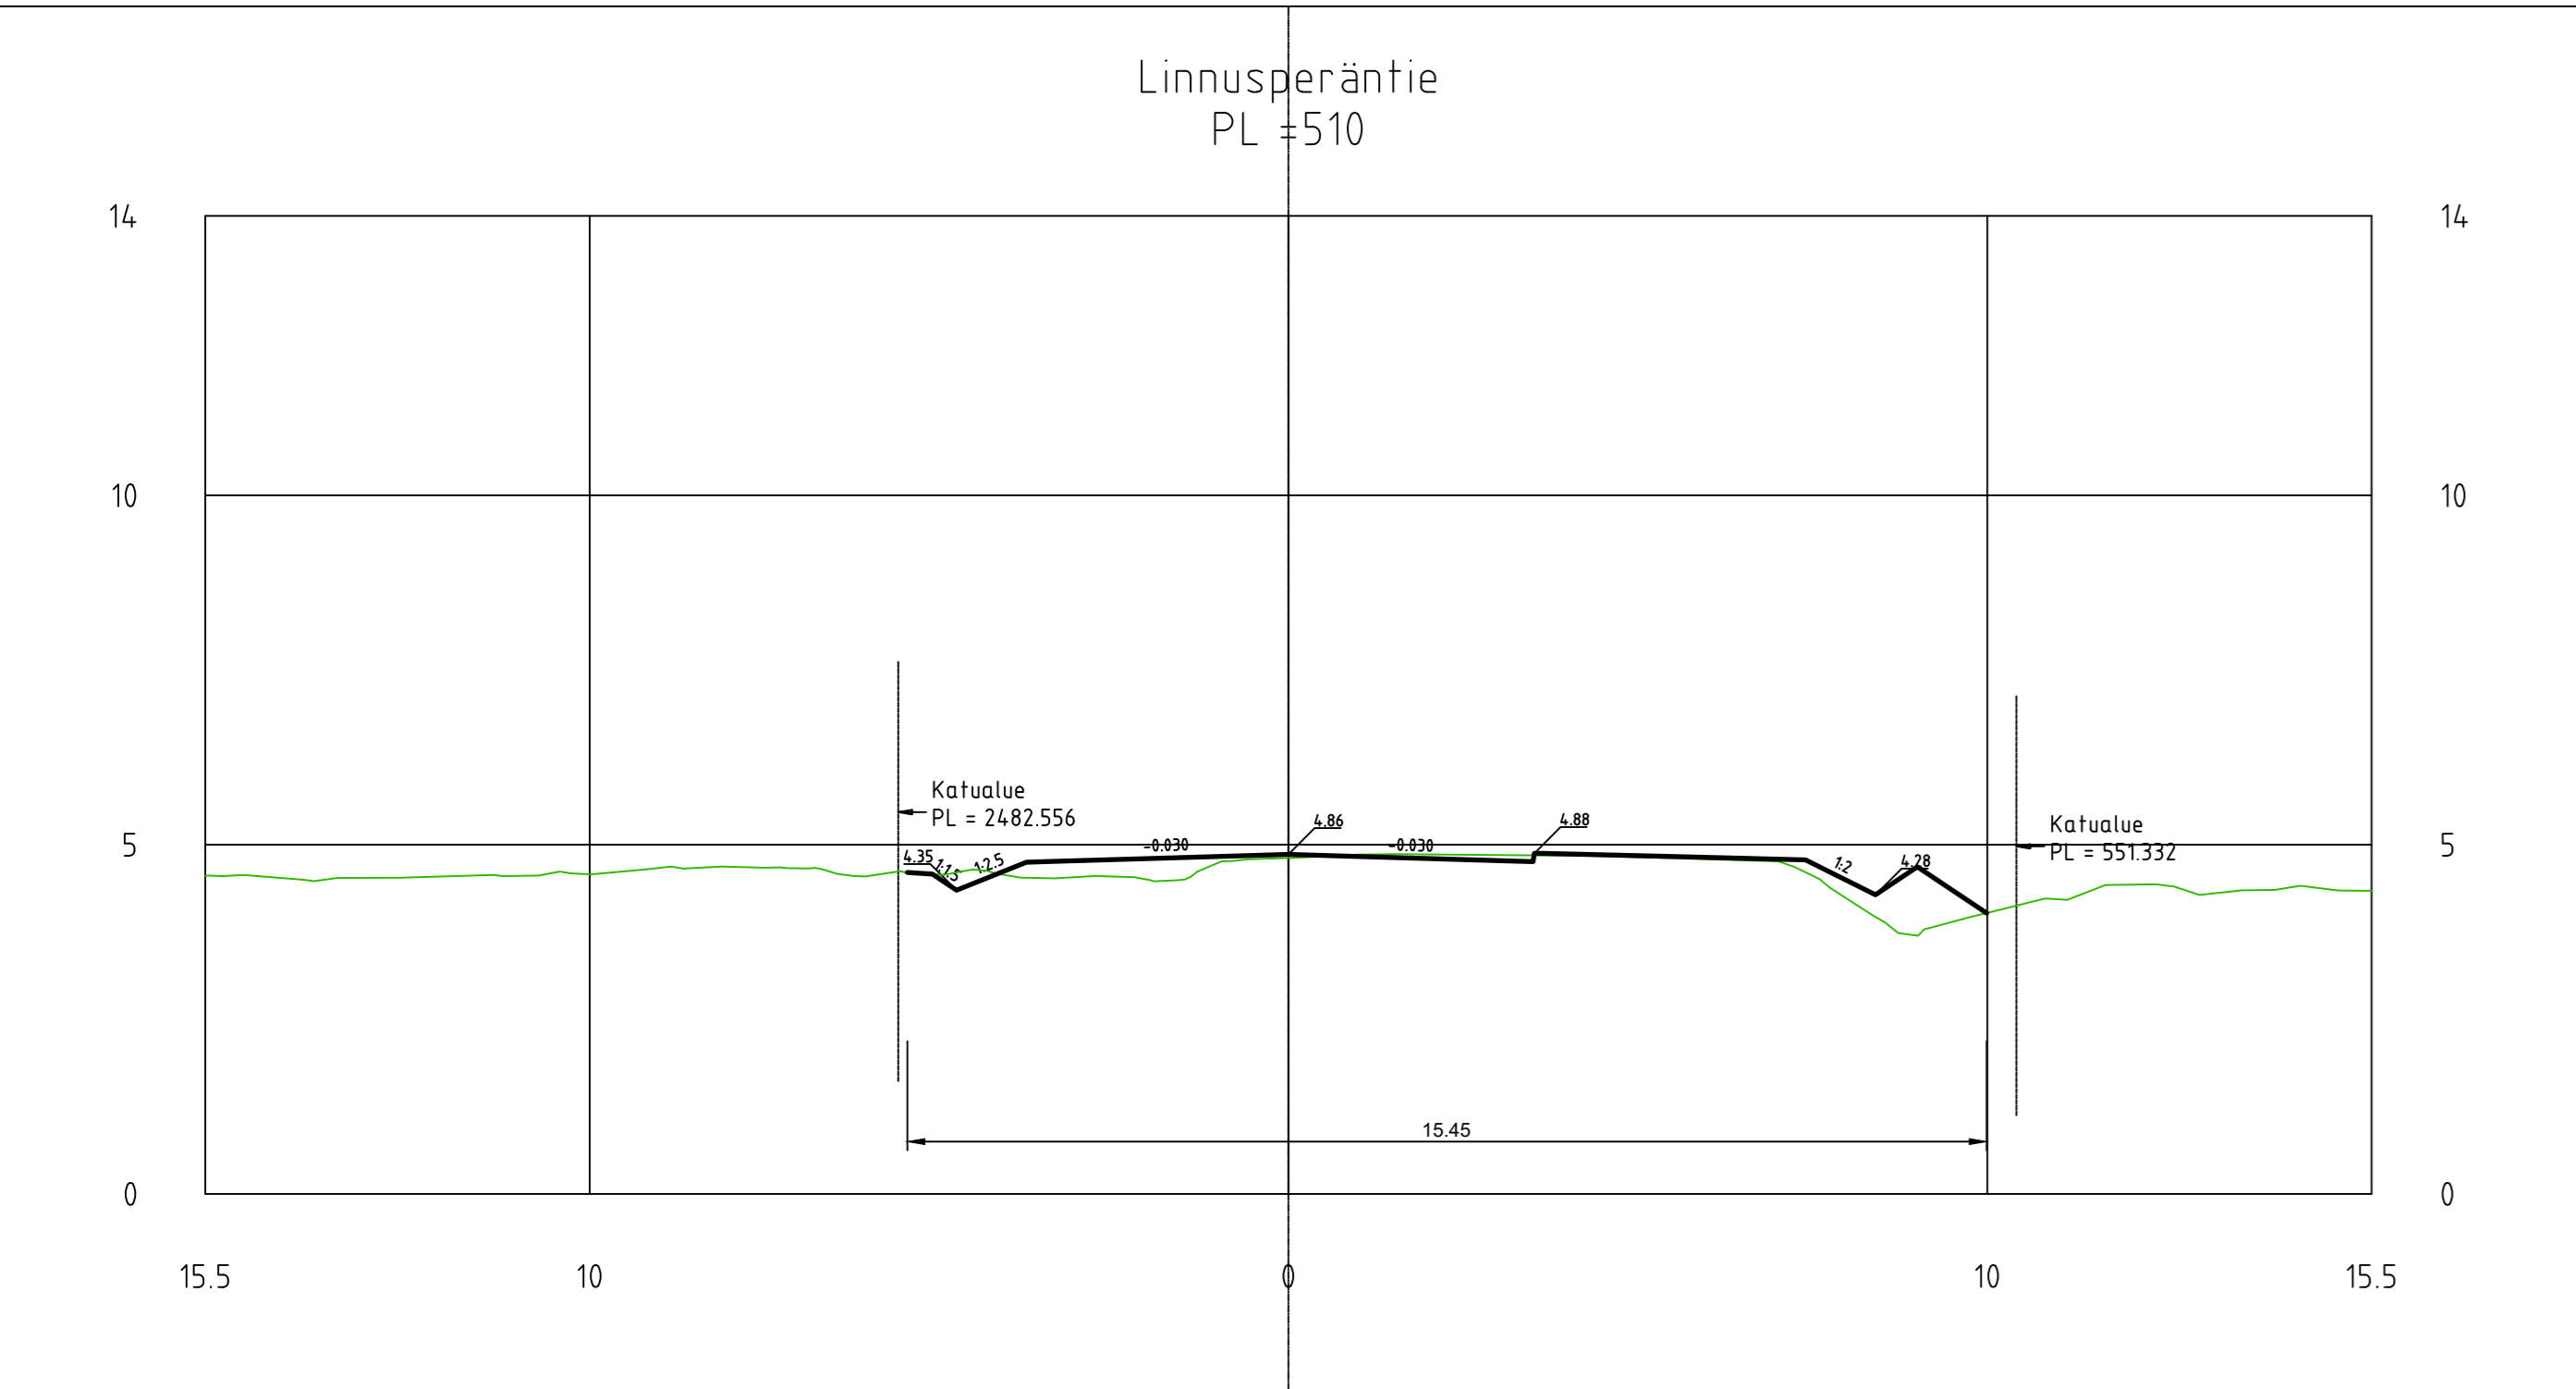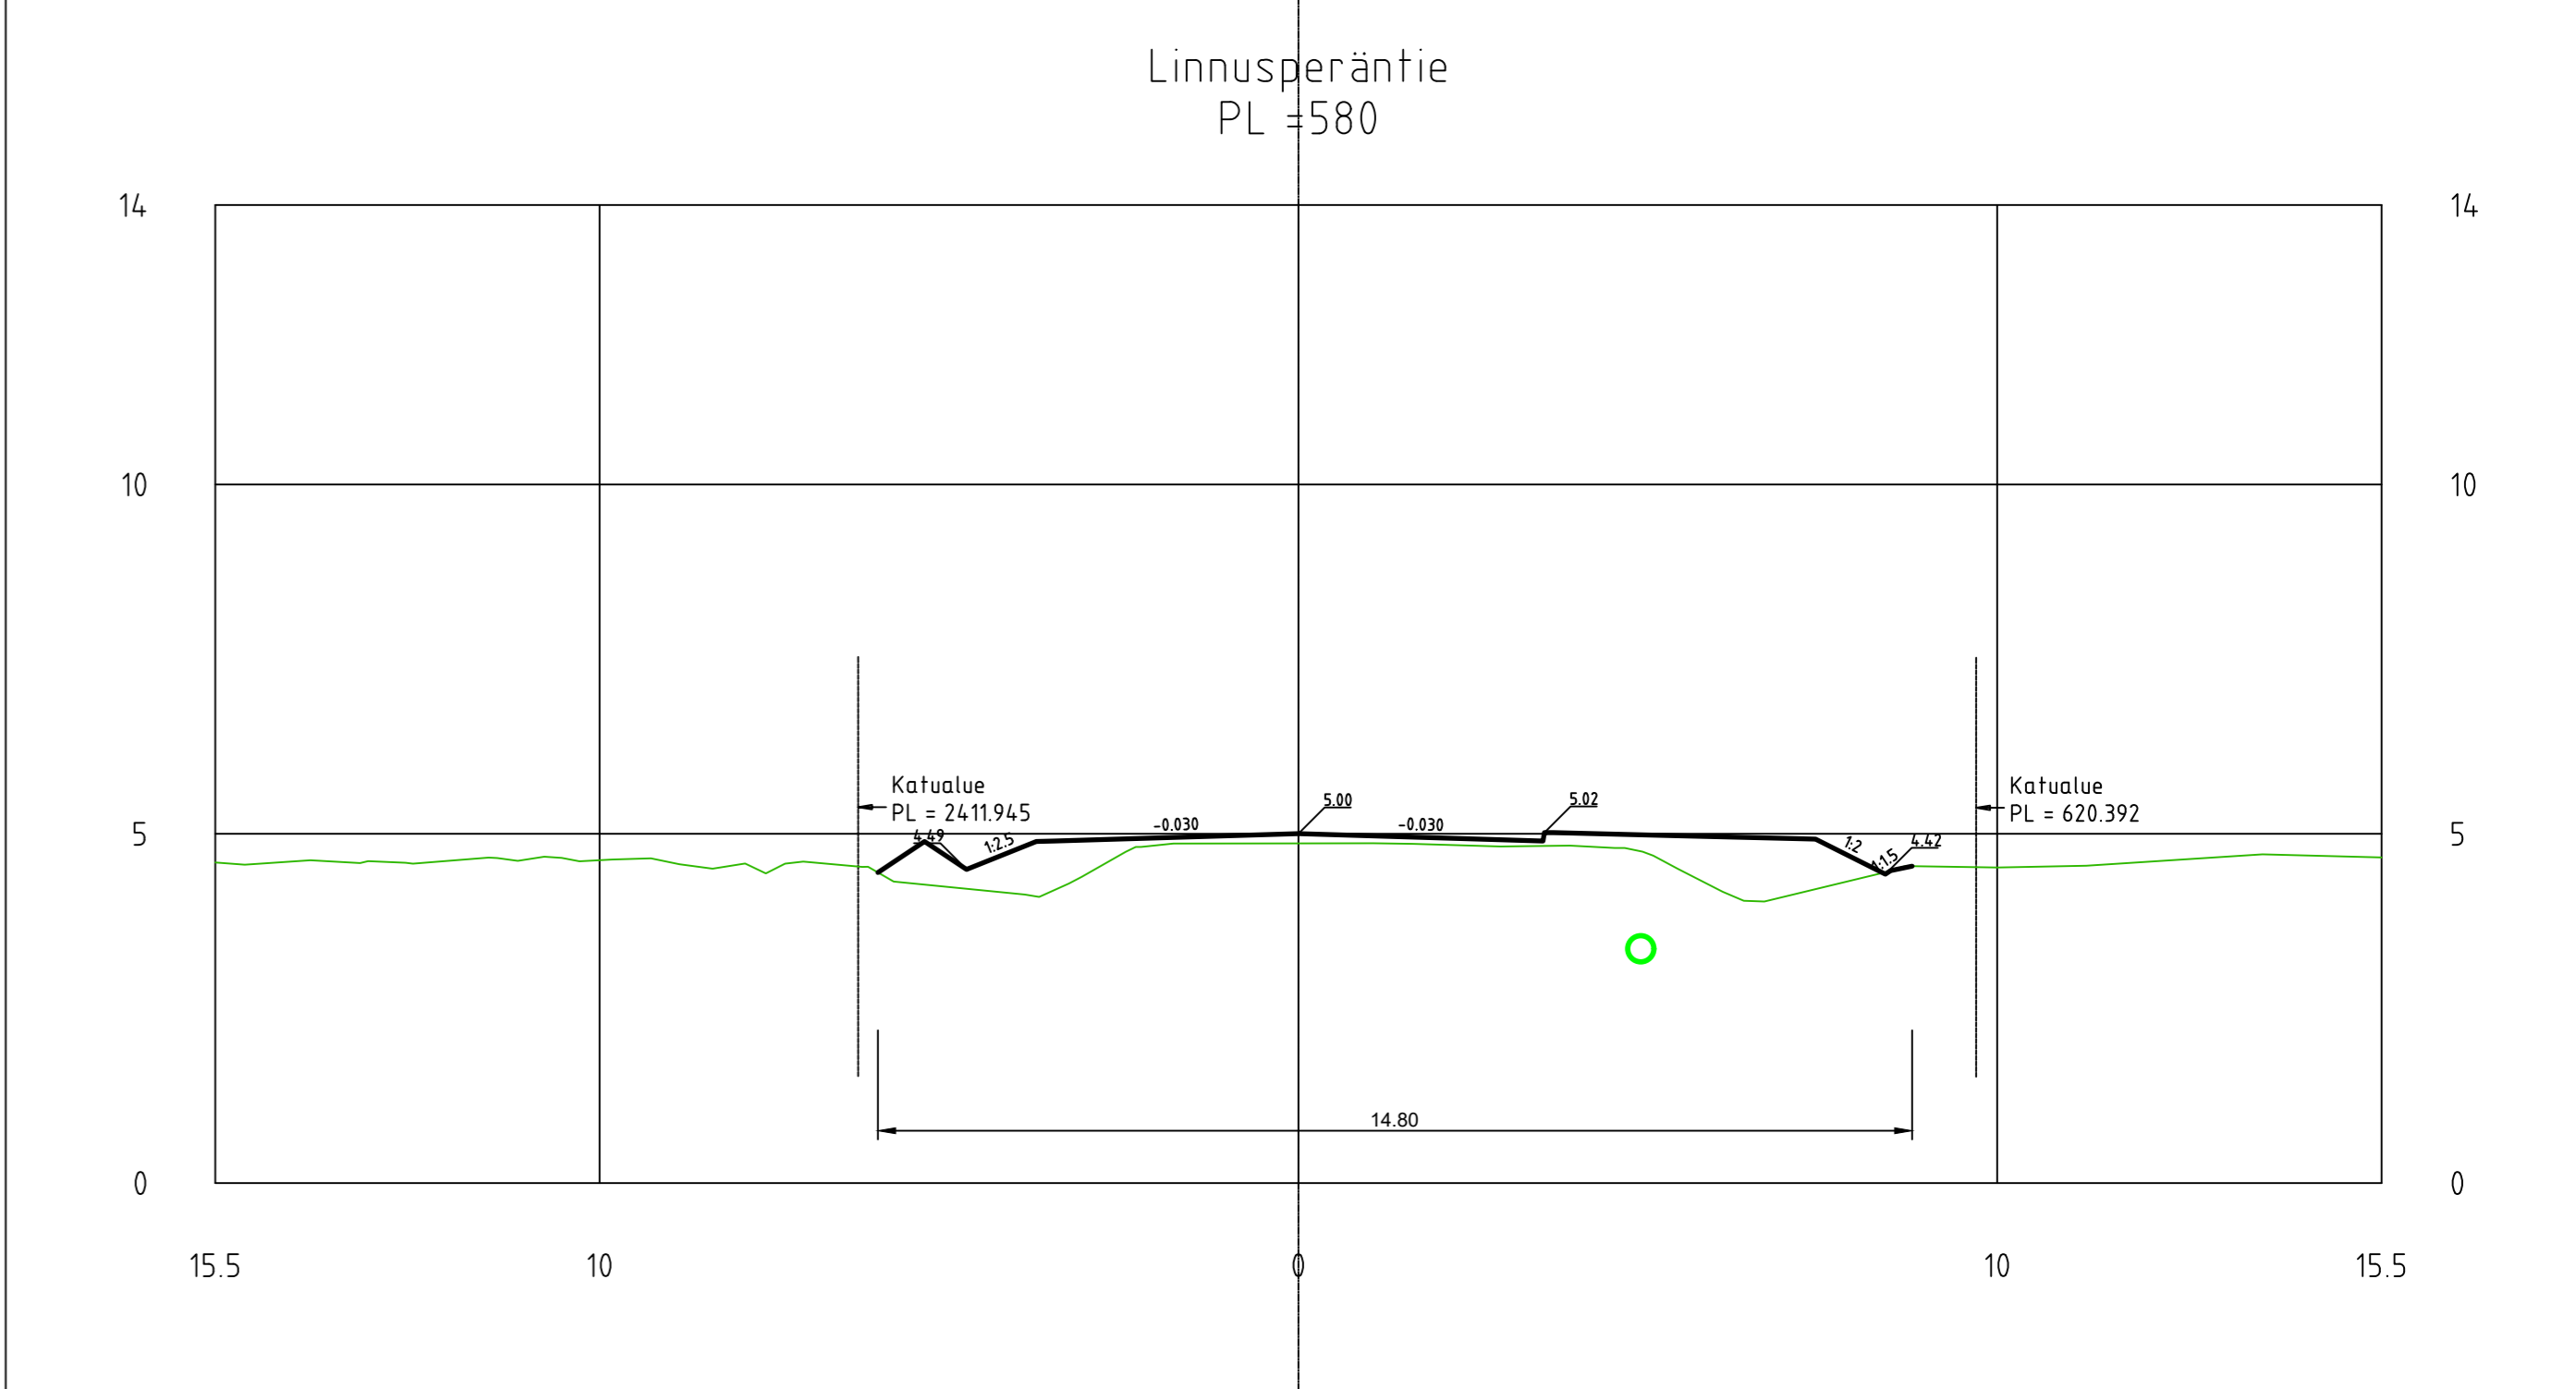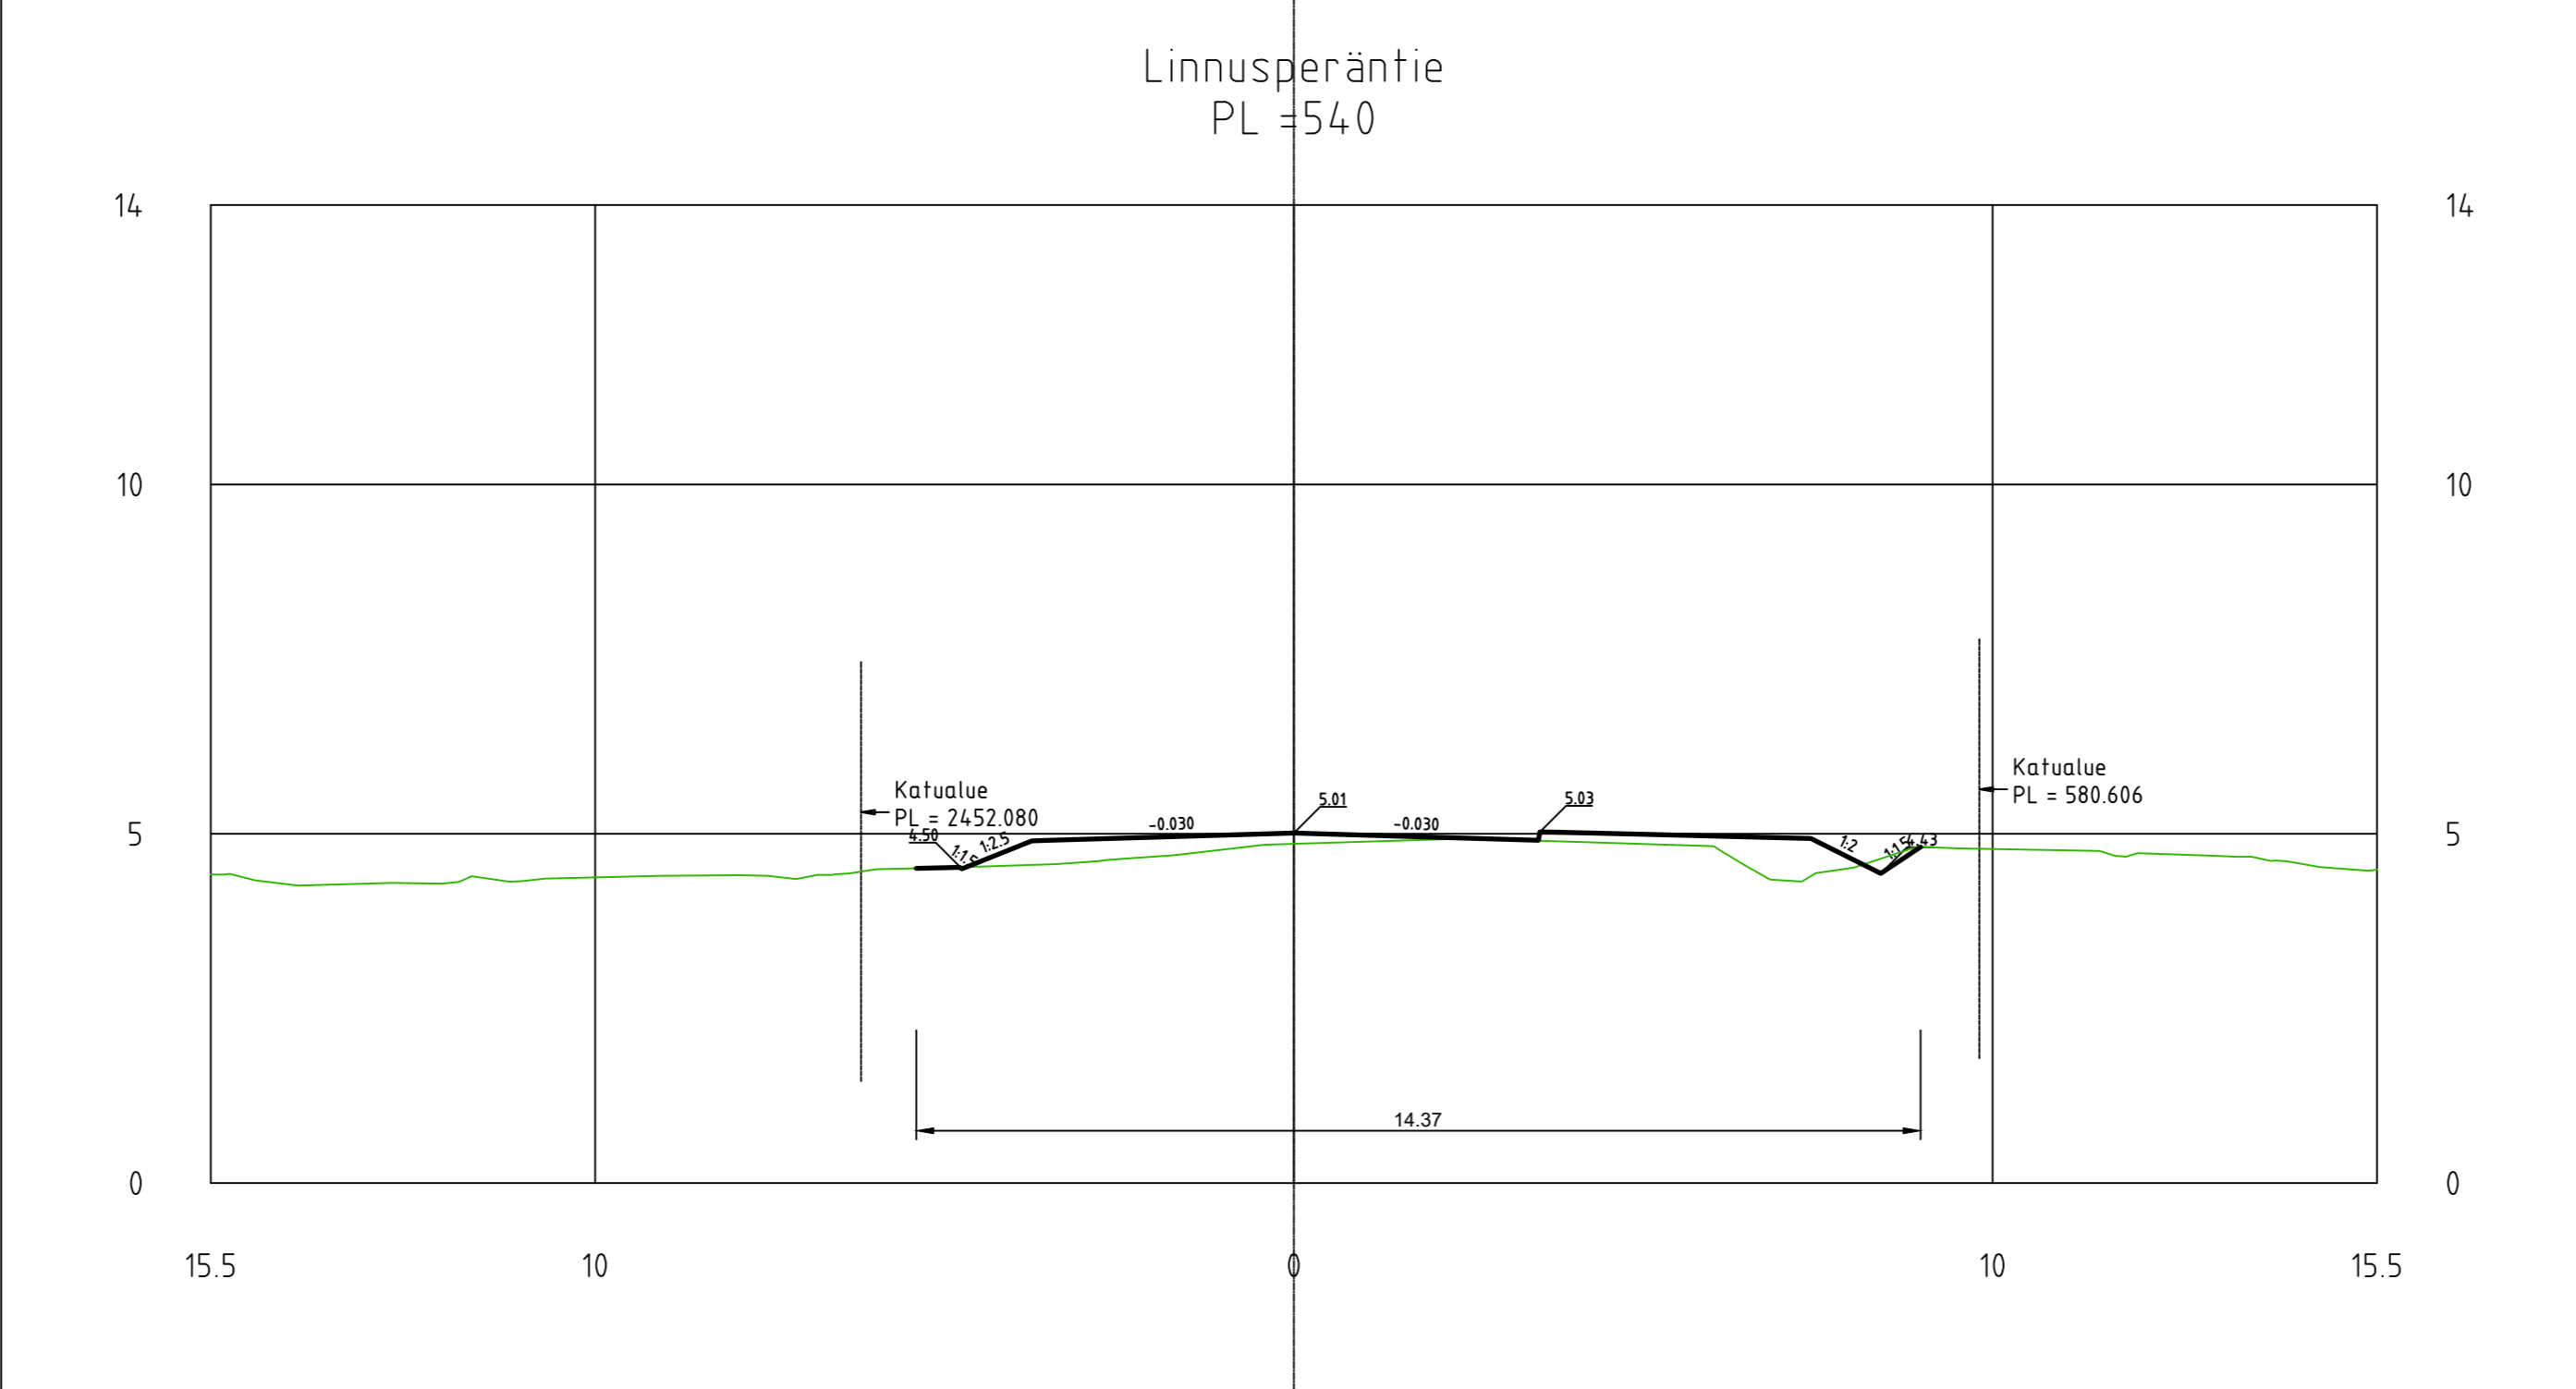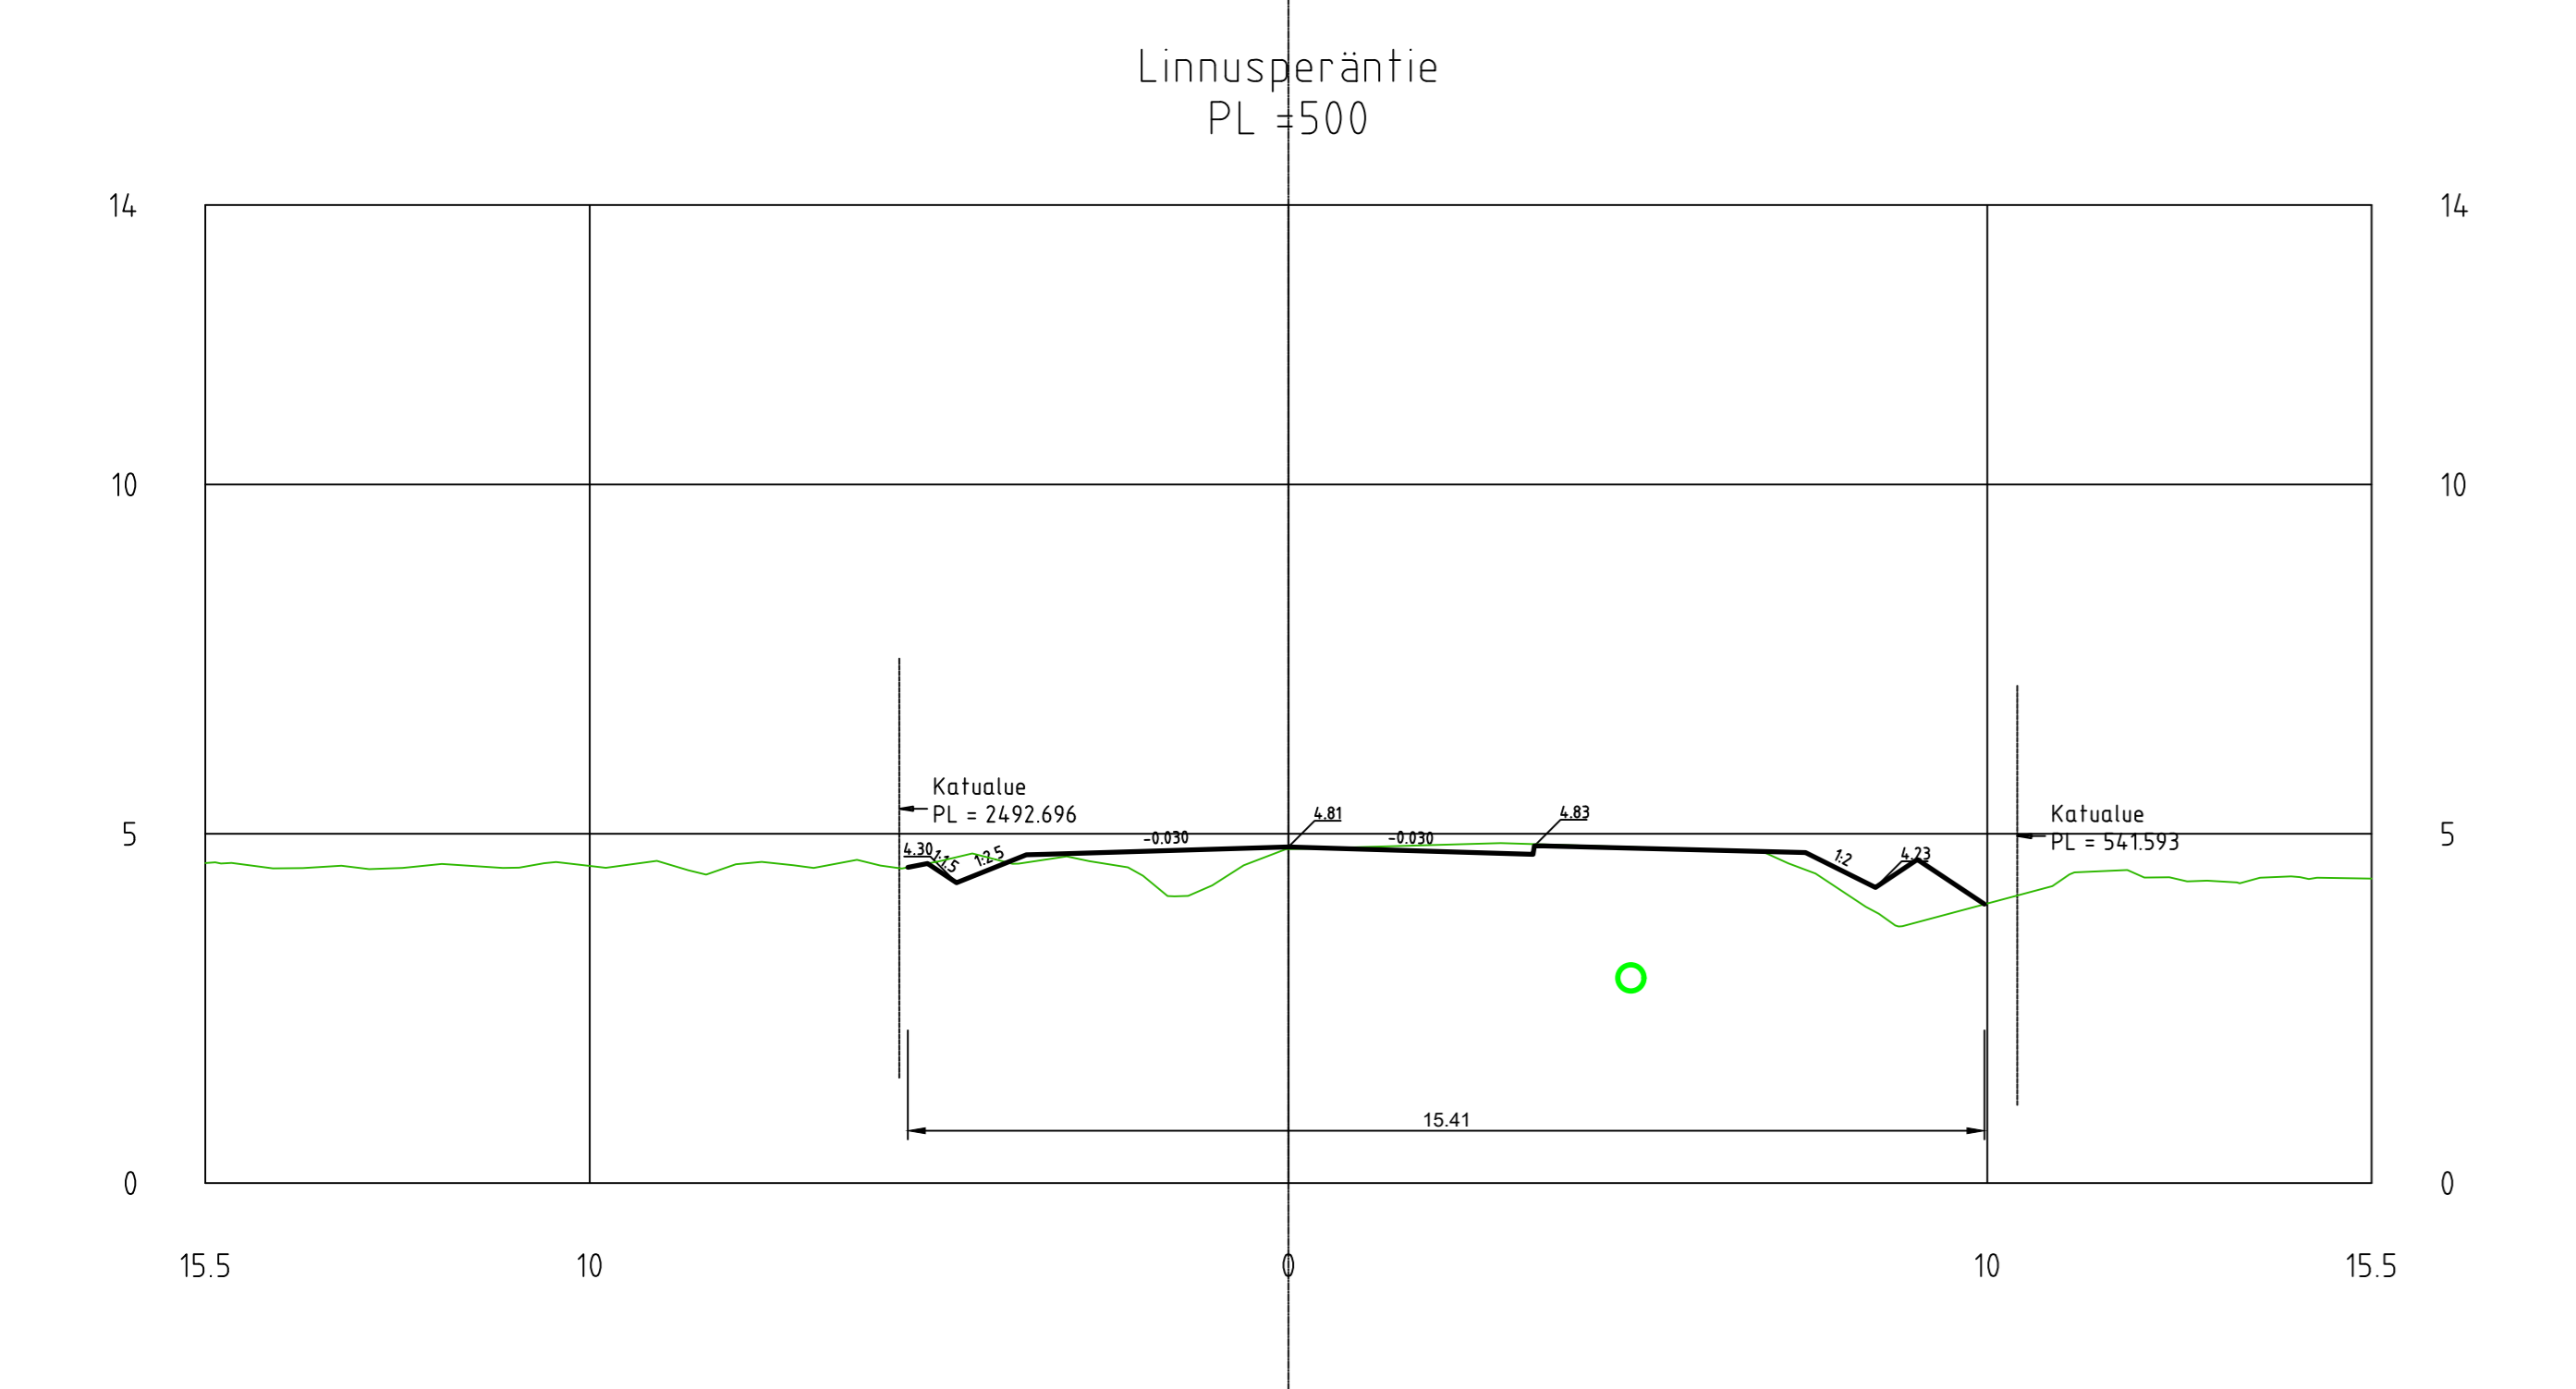













Merkki	Muutos	Pvm	Suunnittelija	Hyökyky
Koordinaattijärjestelmä: ETRS-GK23 Korkeusjärjestelmä: N2000 Mittakaava: 1:100				
Kaupunginosa: Linnusperä				
Tilausnumero: xxxxx				
Tilaaja: Linnusperäntie ja siihen liittyvät kodit				
Kohde: Linnusperäntie				
Suunniteluvaihe: Hyökykymerkistö			Asiakiryitys: Piirustus	
Alue: Poikkeilokaus				
Asiointi: Poikkeilokaus				
 Maveplan Oy Yhtymä, Lu 7 00111 Vantaa Puh. 040 200 2100				
Suunnittelija: Tuomas Tikkanen			Suunnittelija: Anette Karriakangas	
Projektipäällikö: Sanna Pitkänen			Pvm: 4.12.2024	
Pii-nro (korvaus): 30091/P014			Pii-nro: xxxxx	

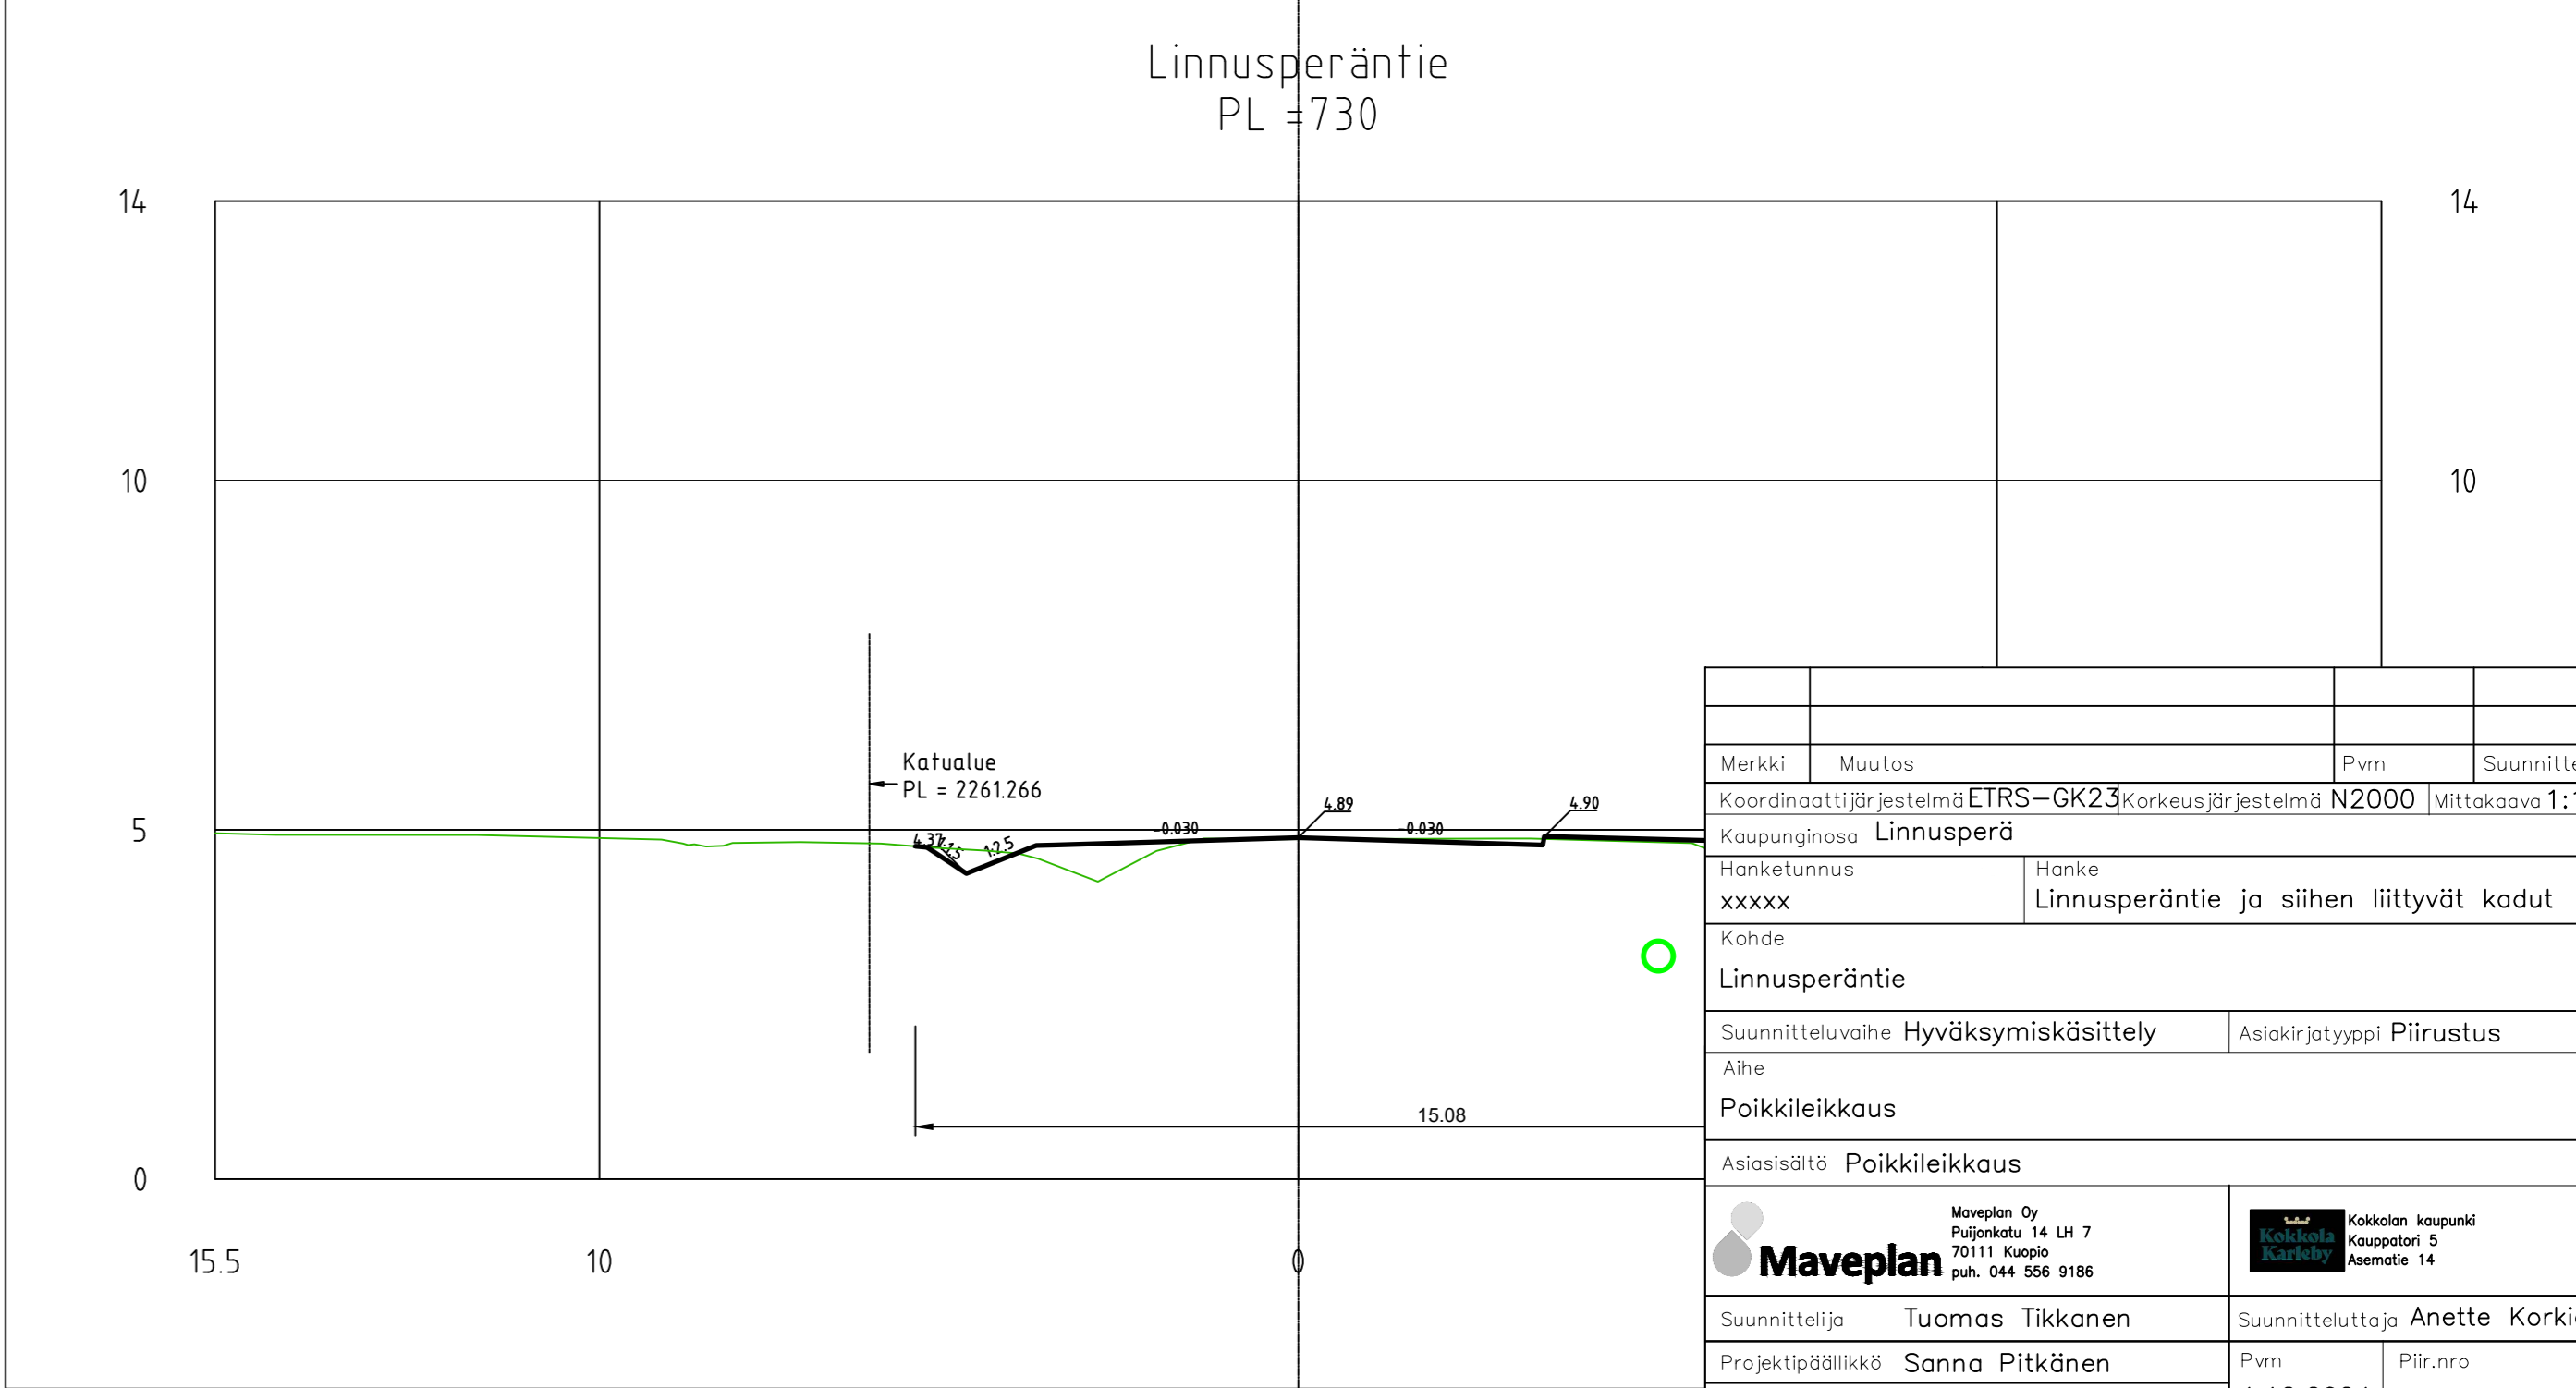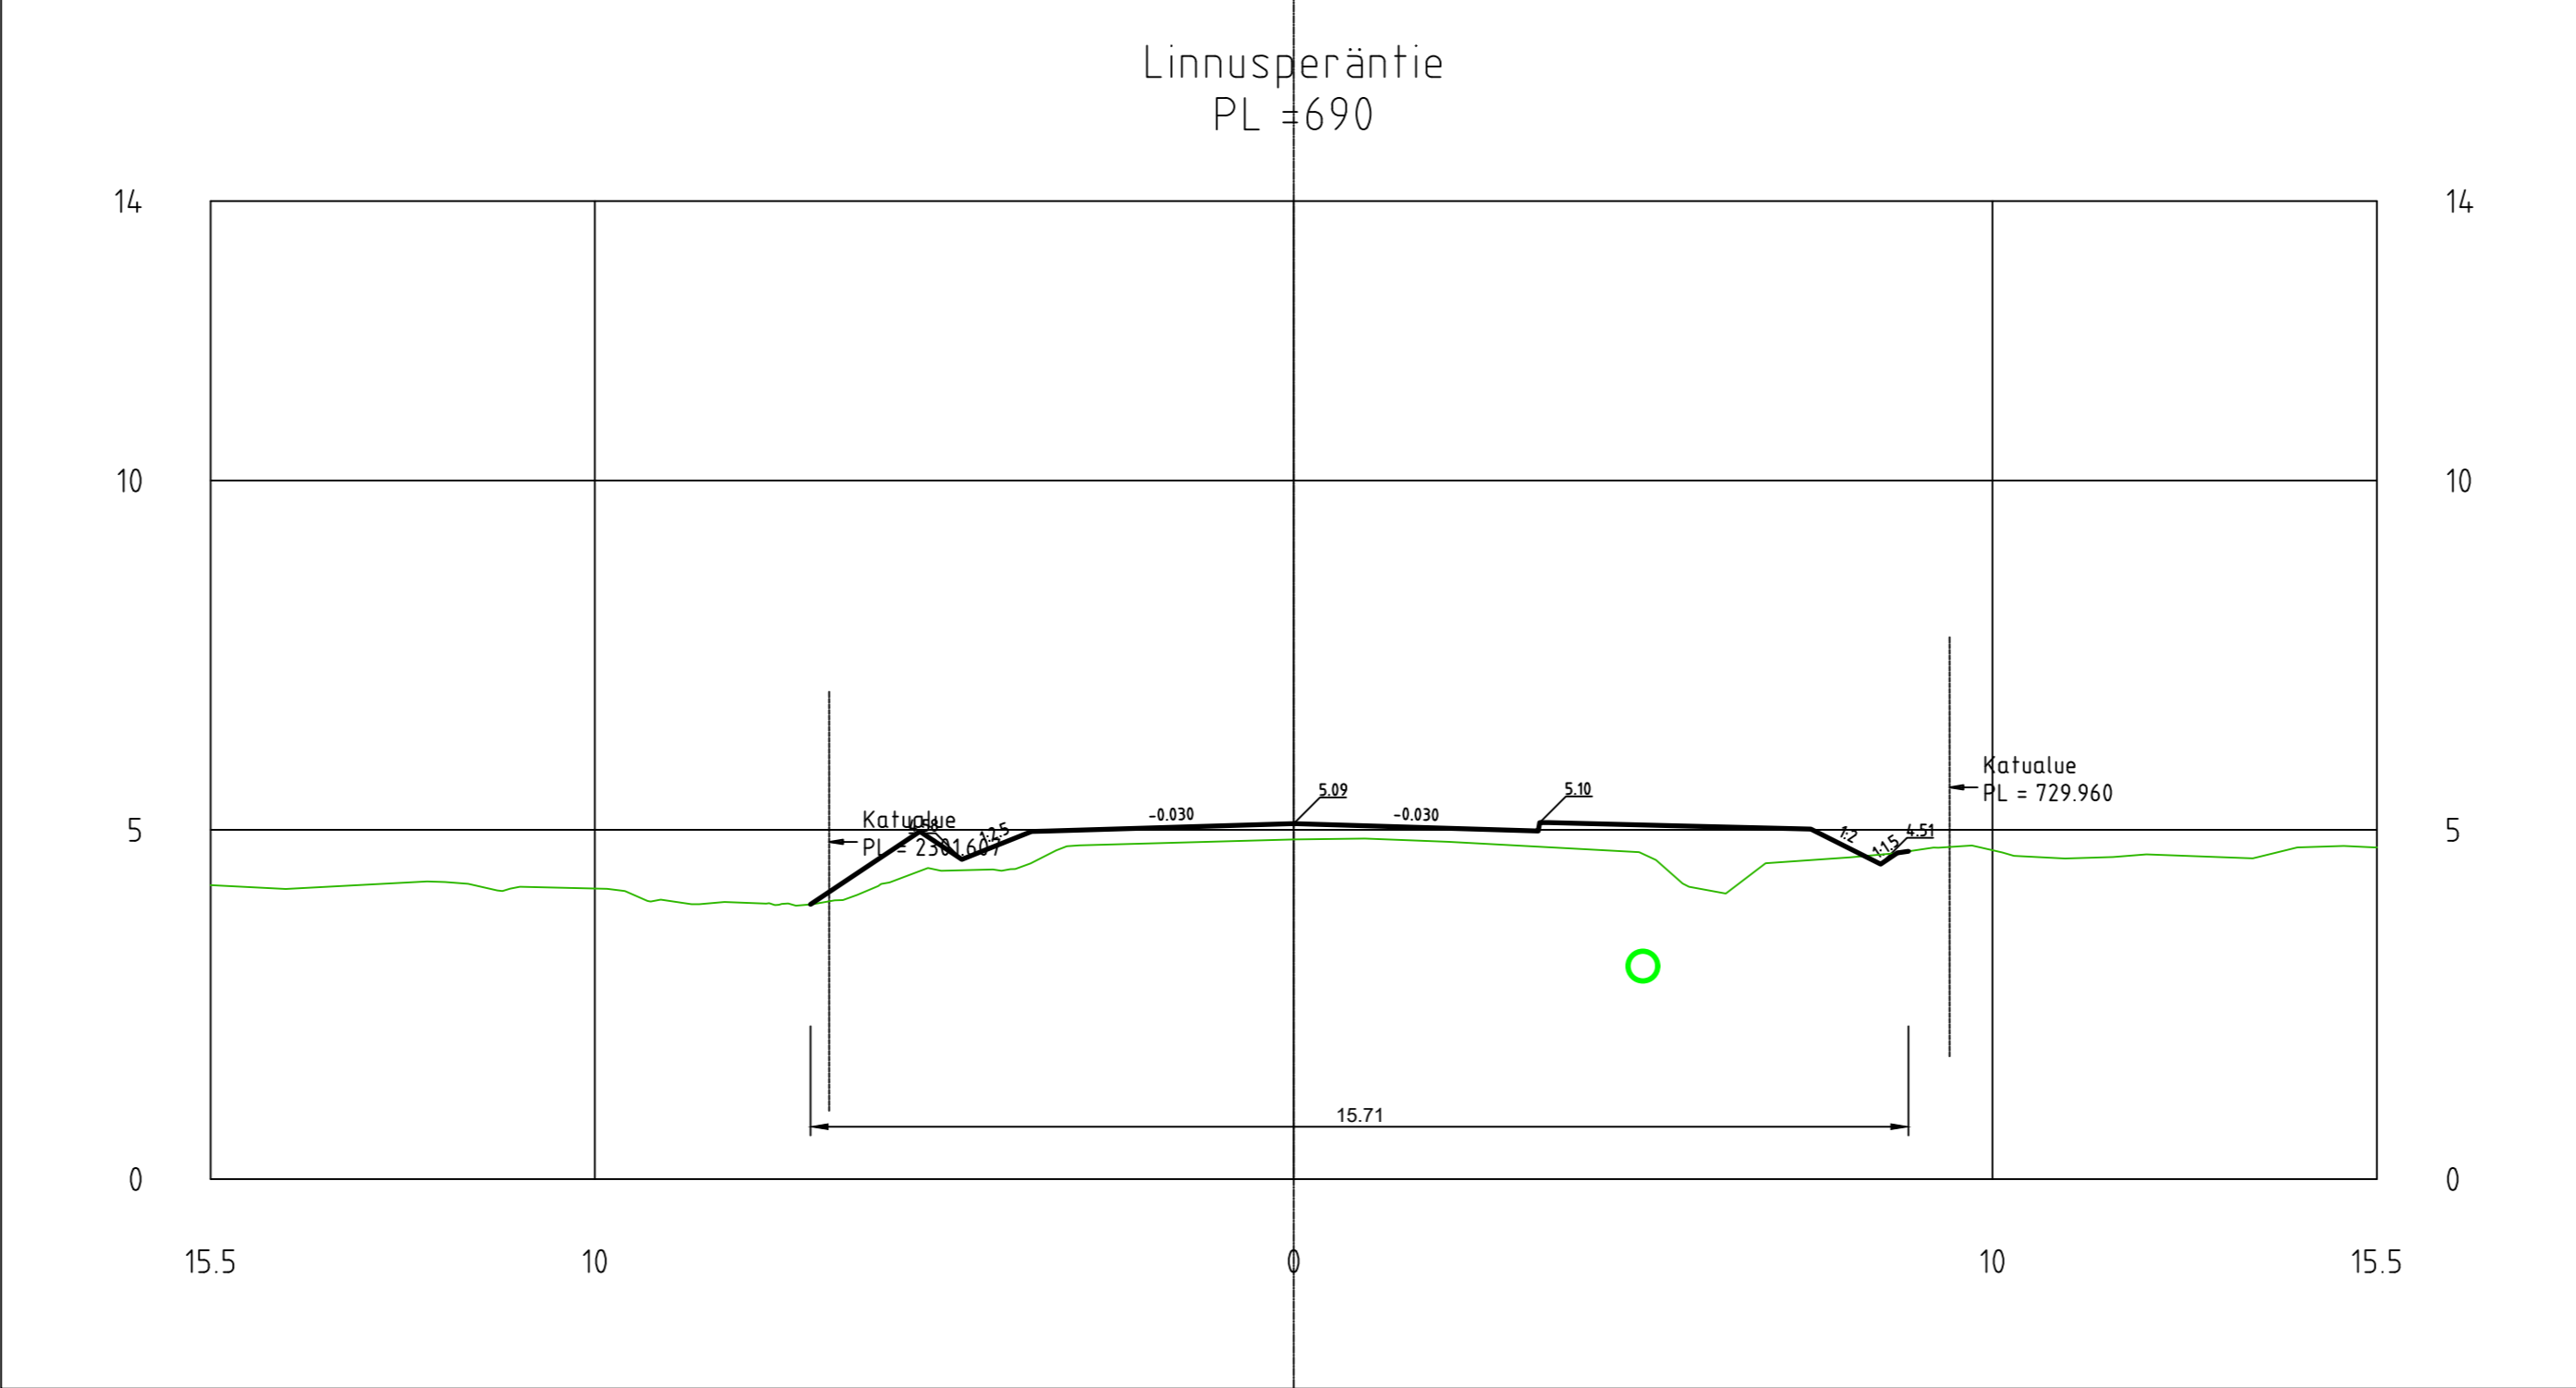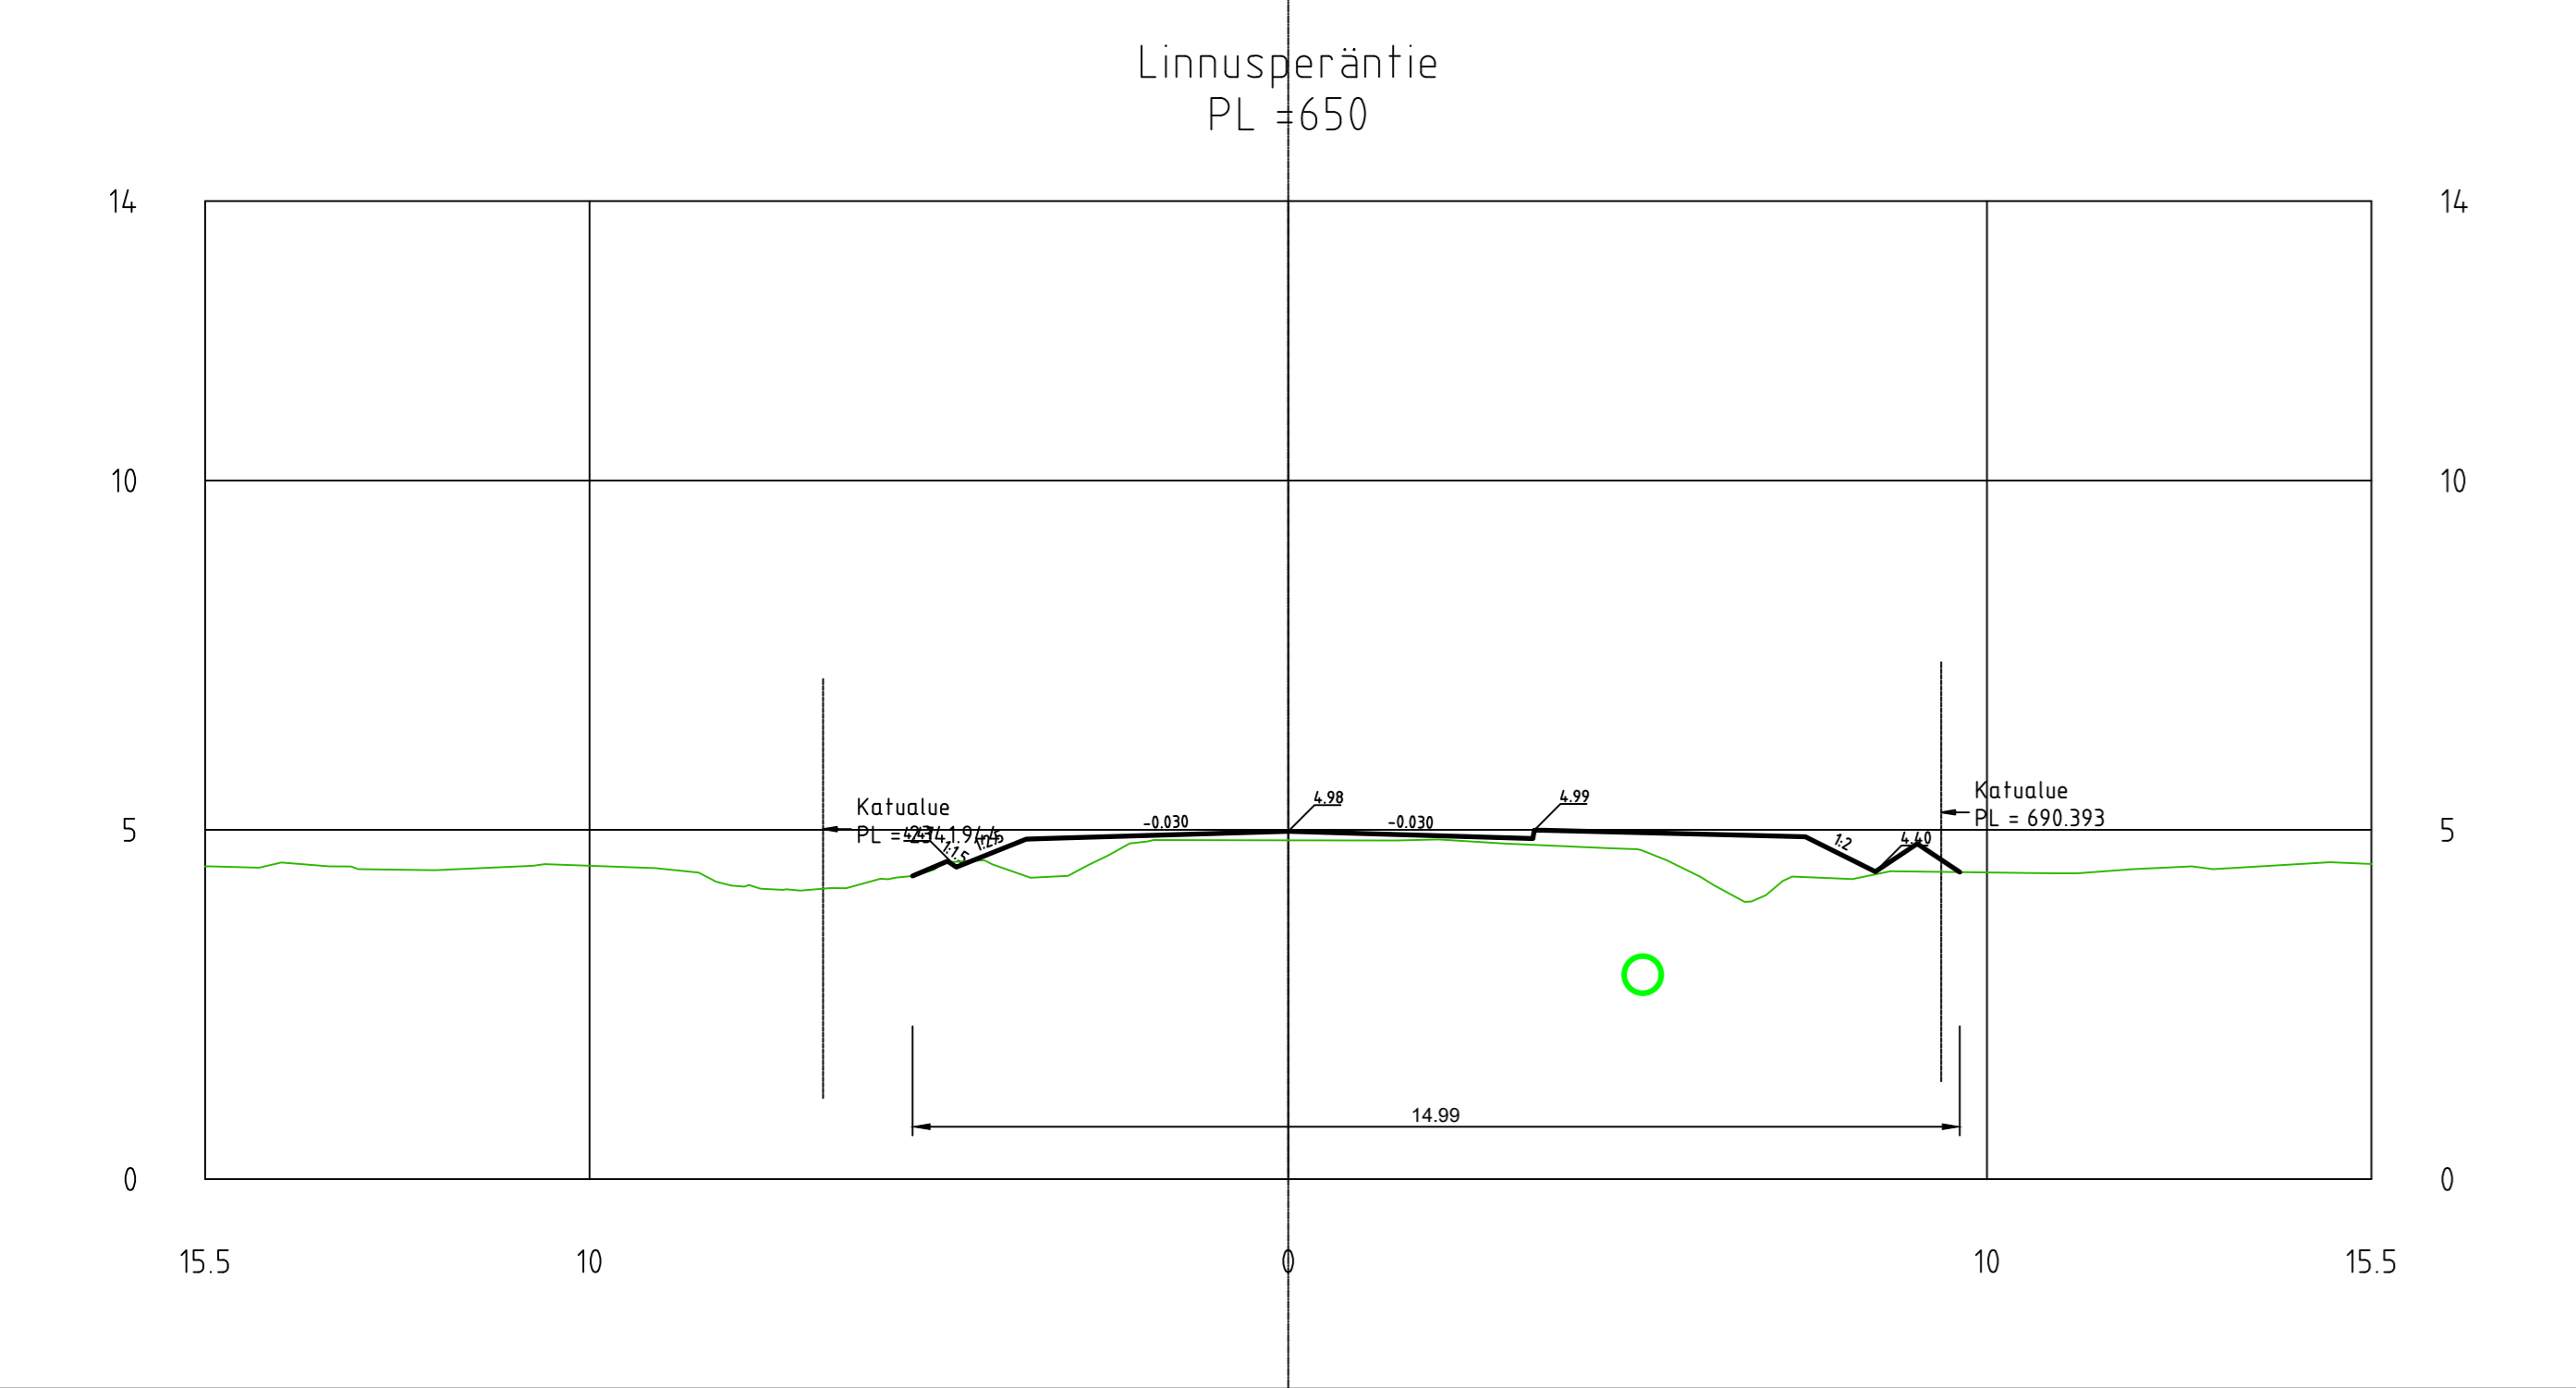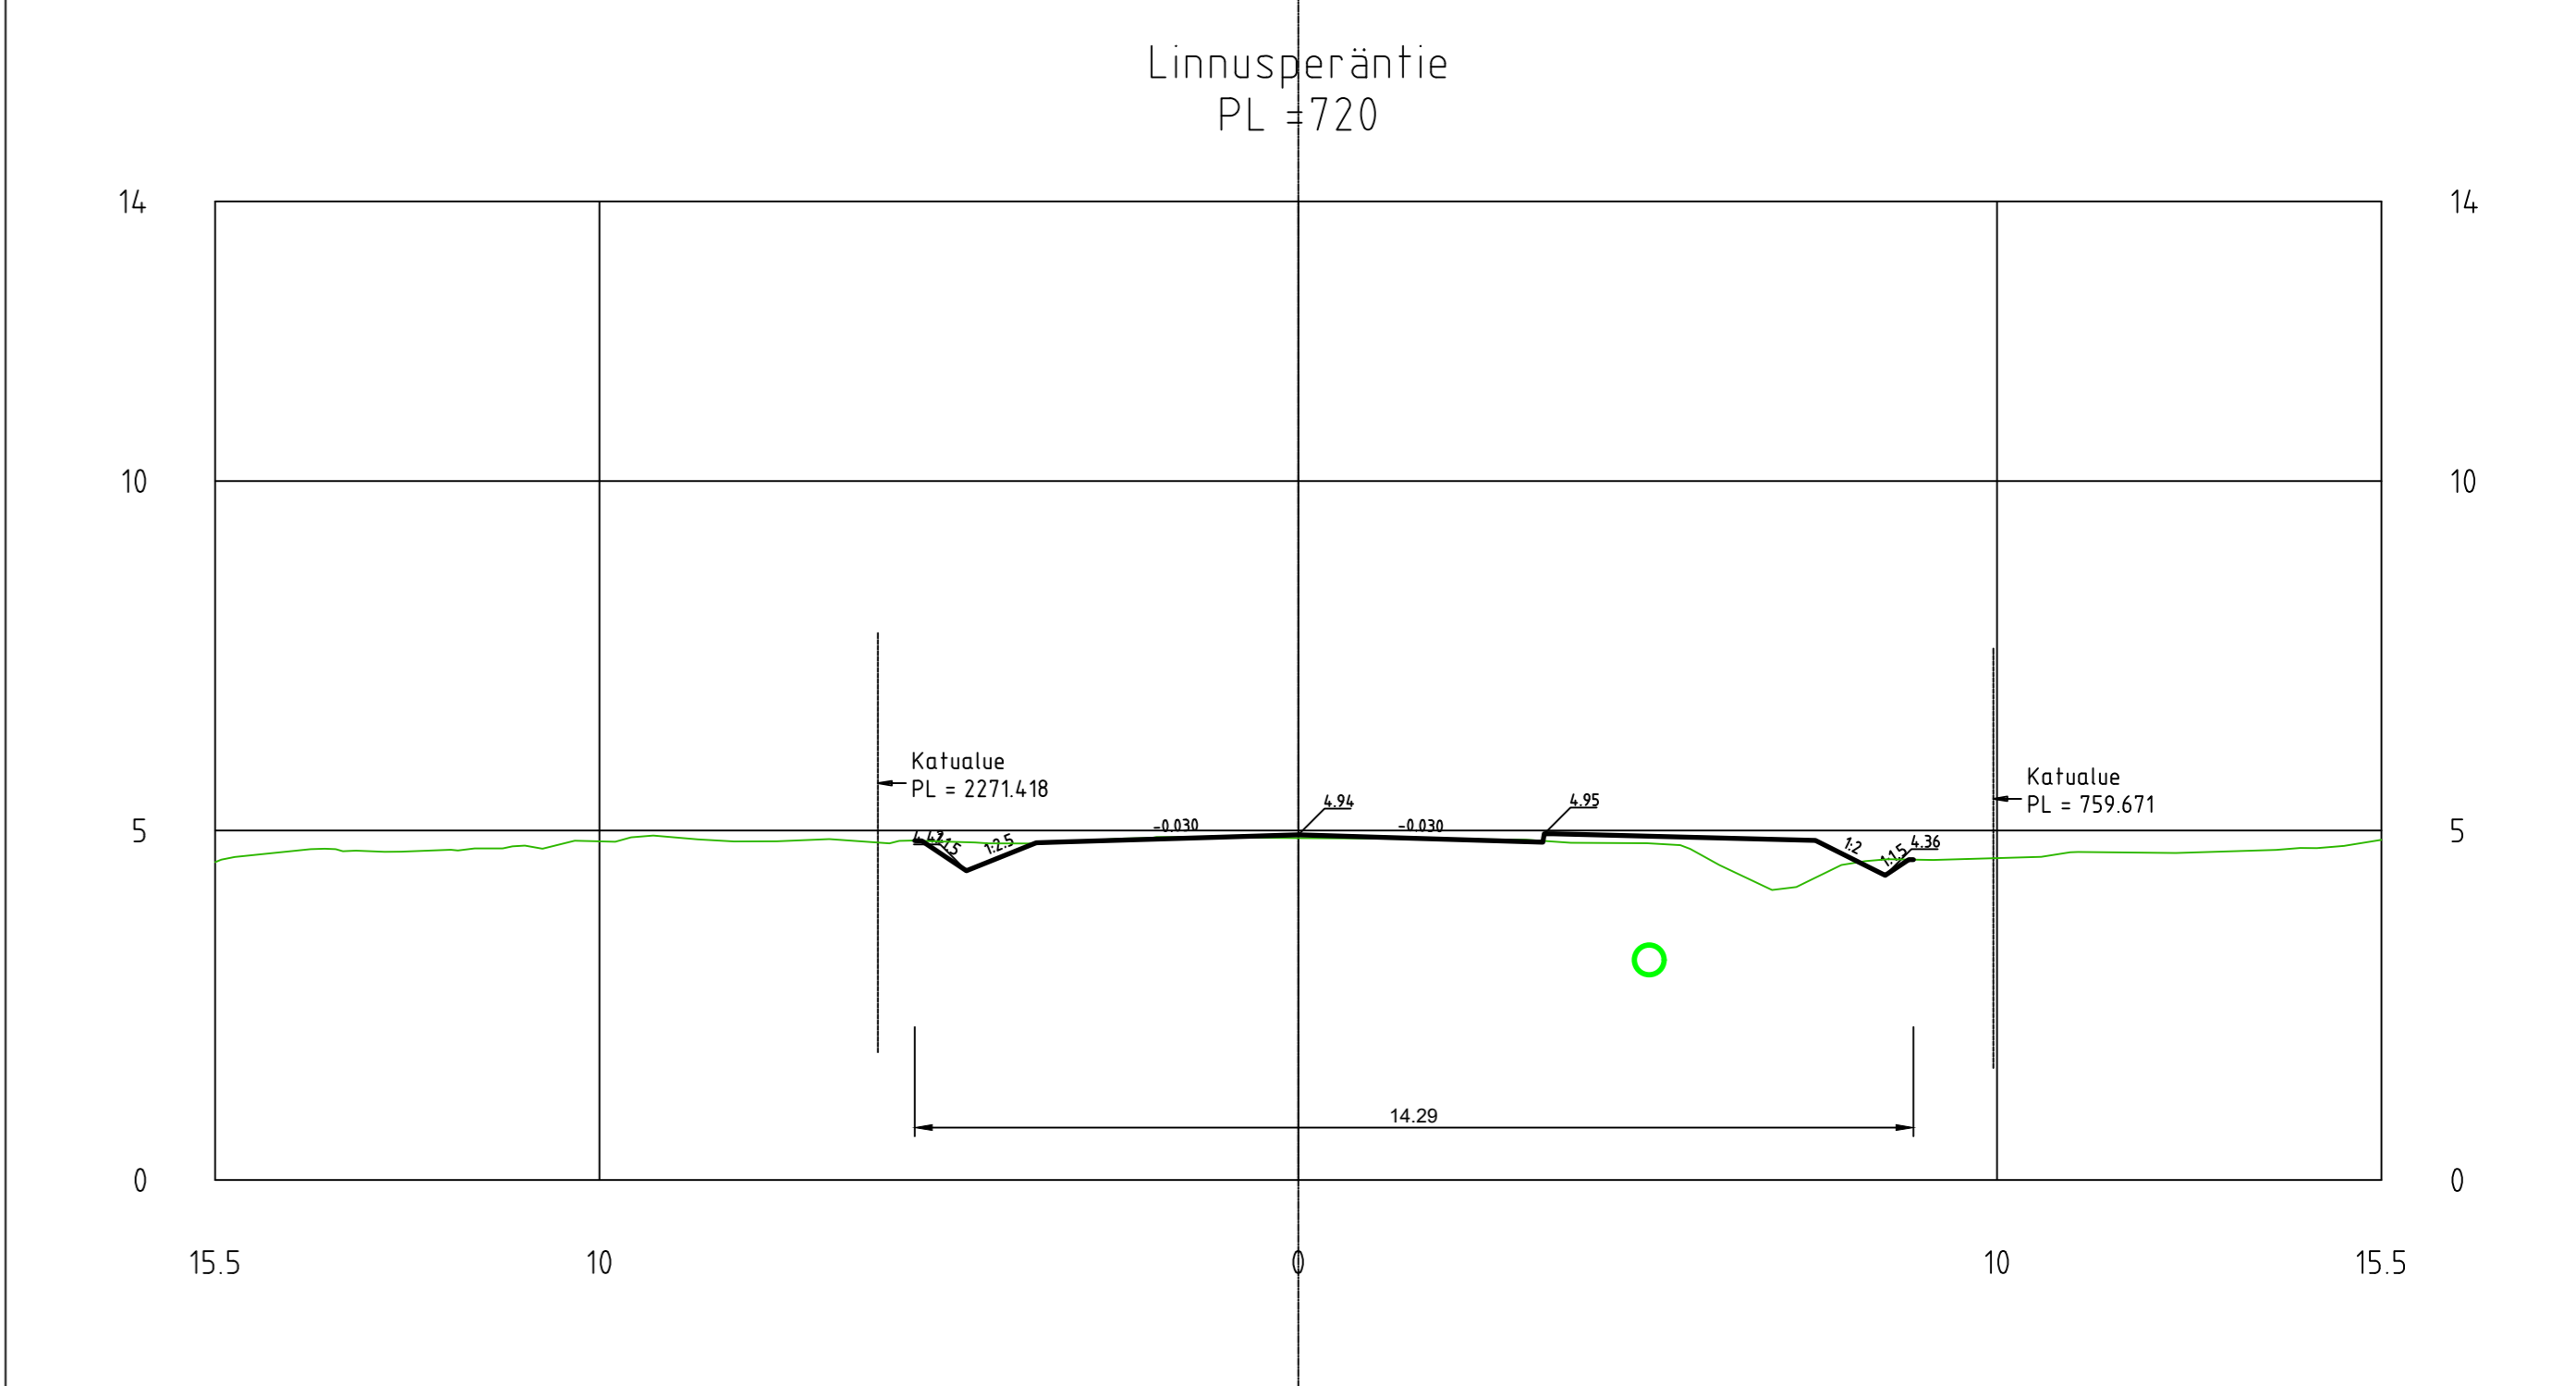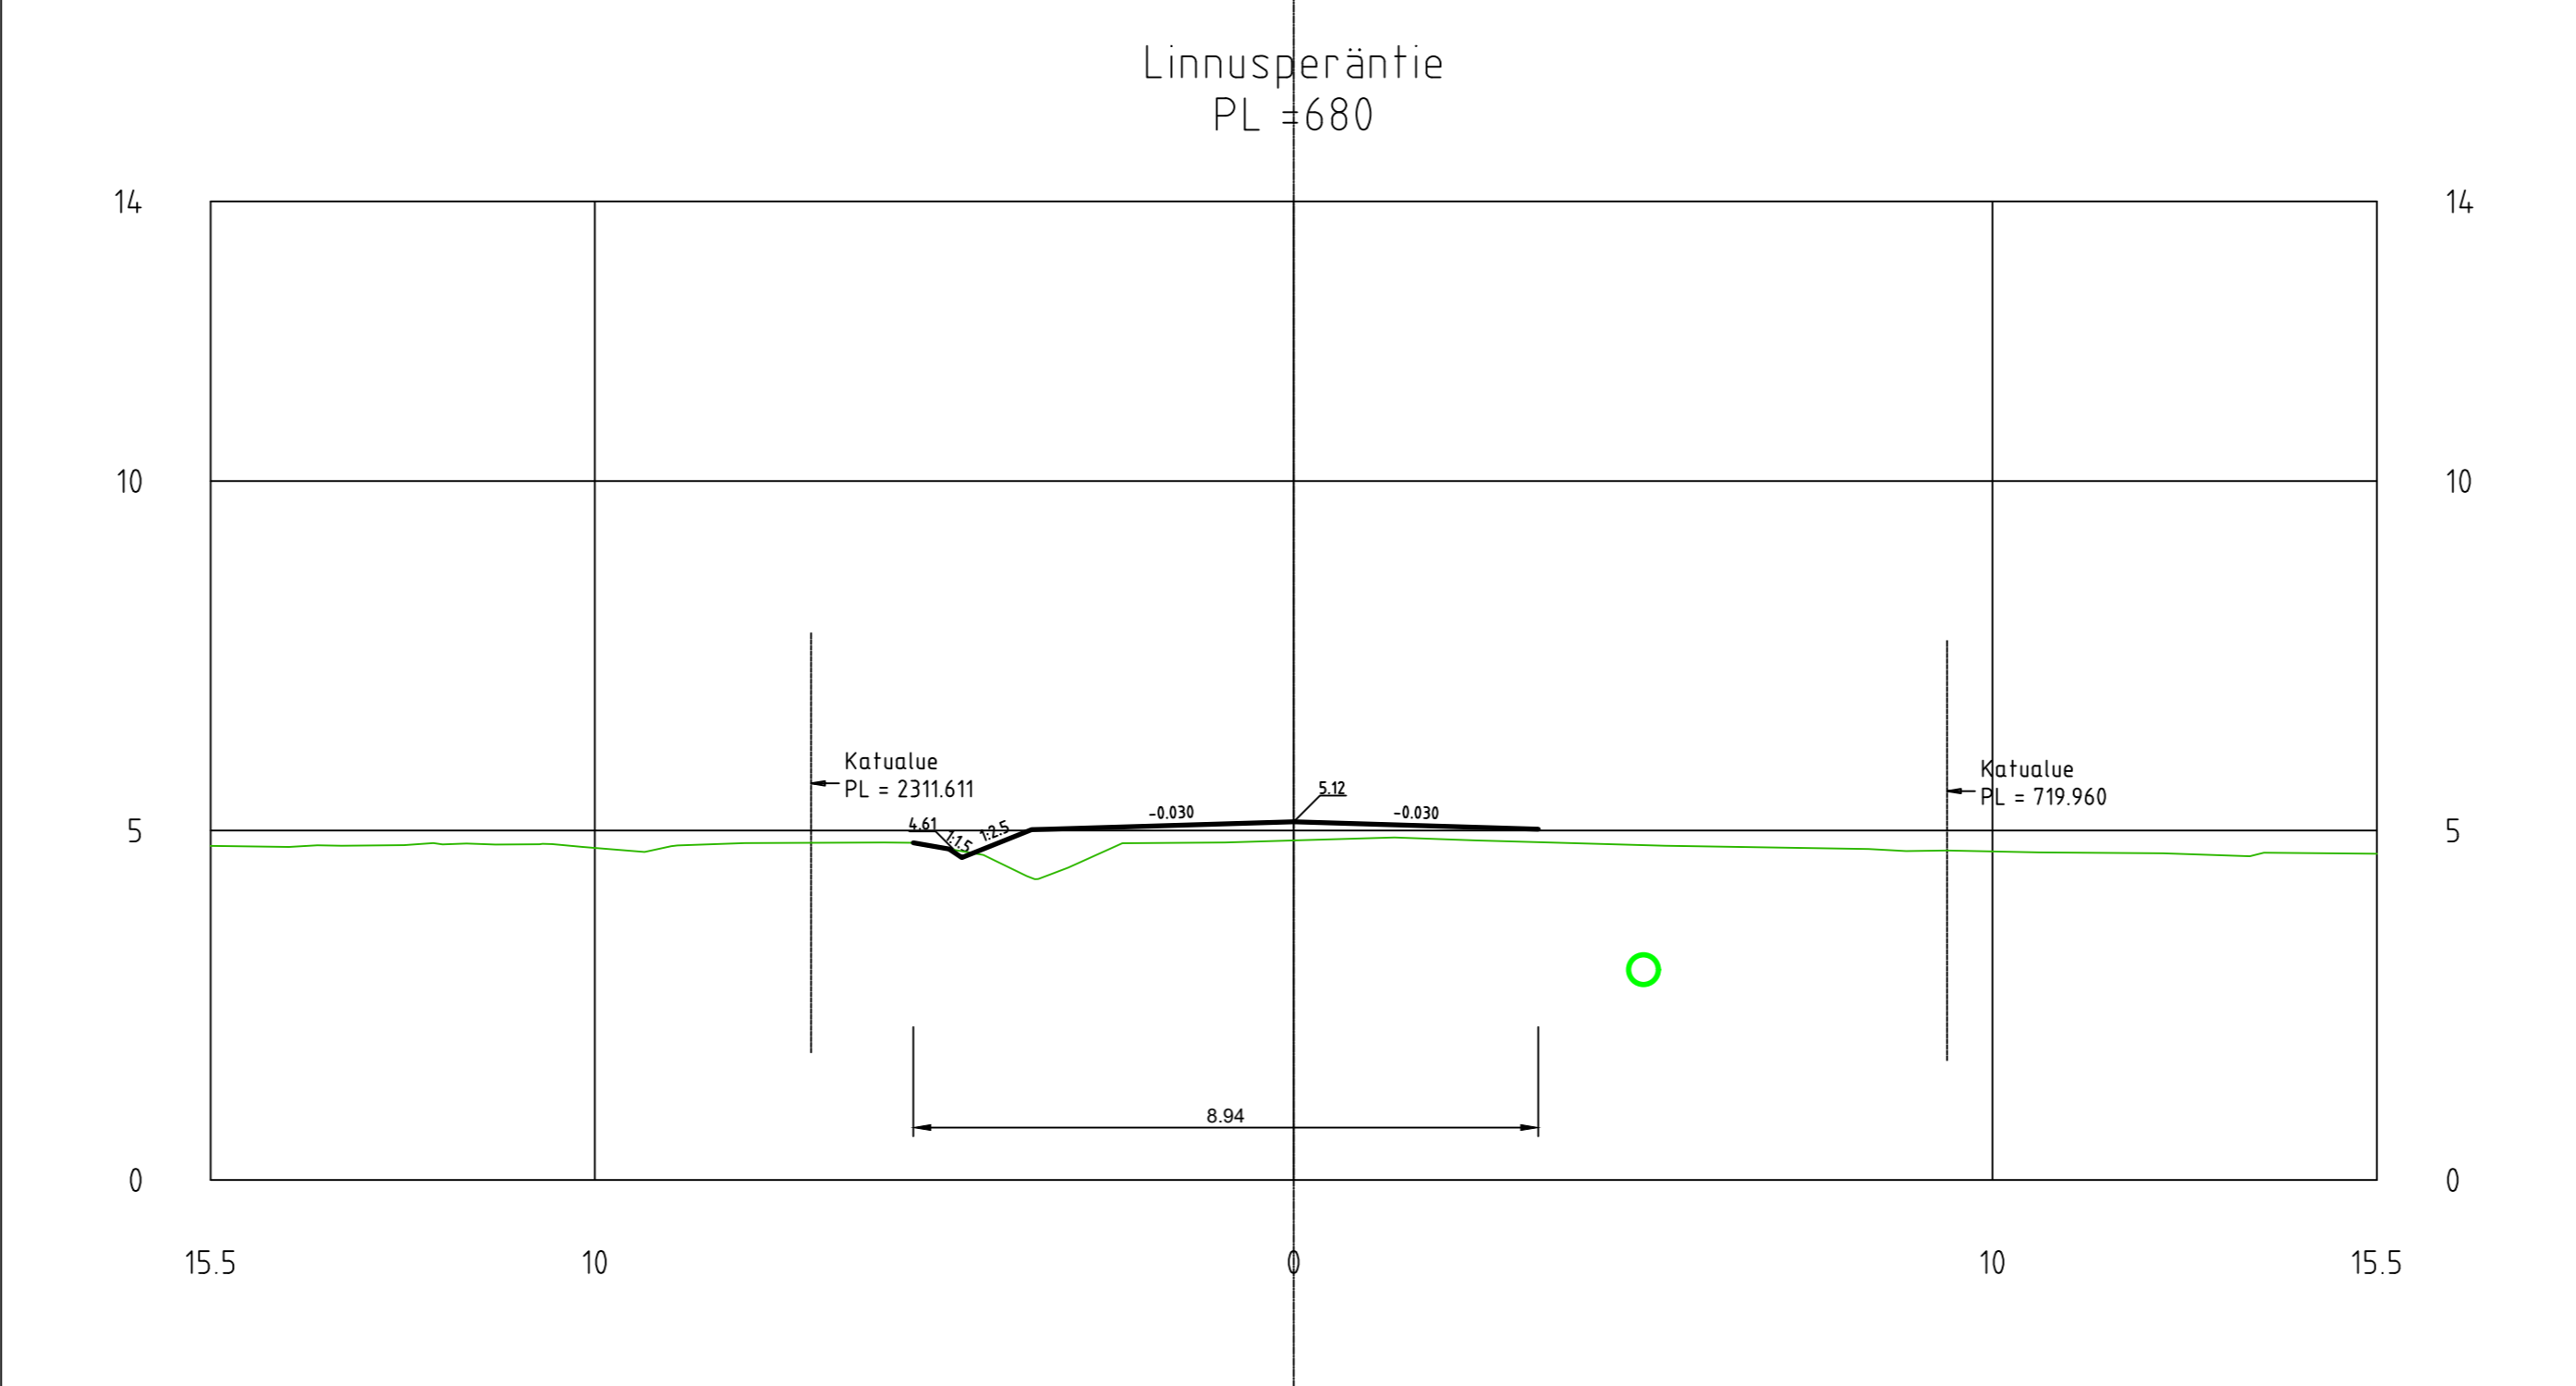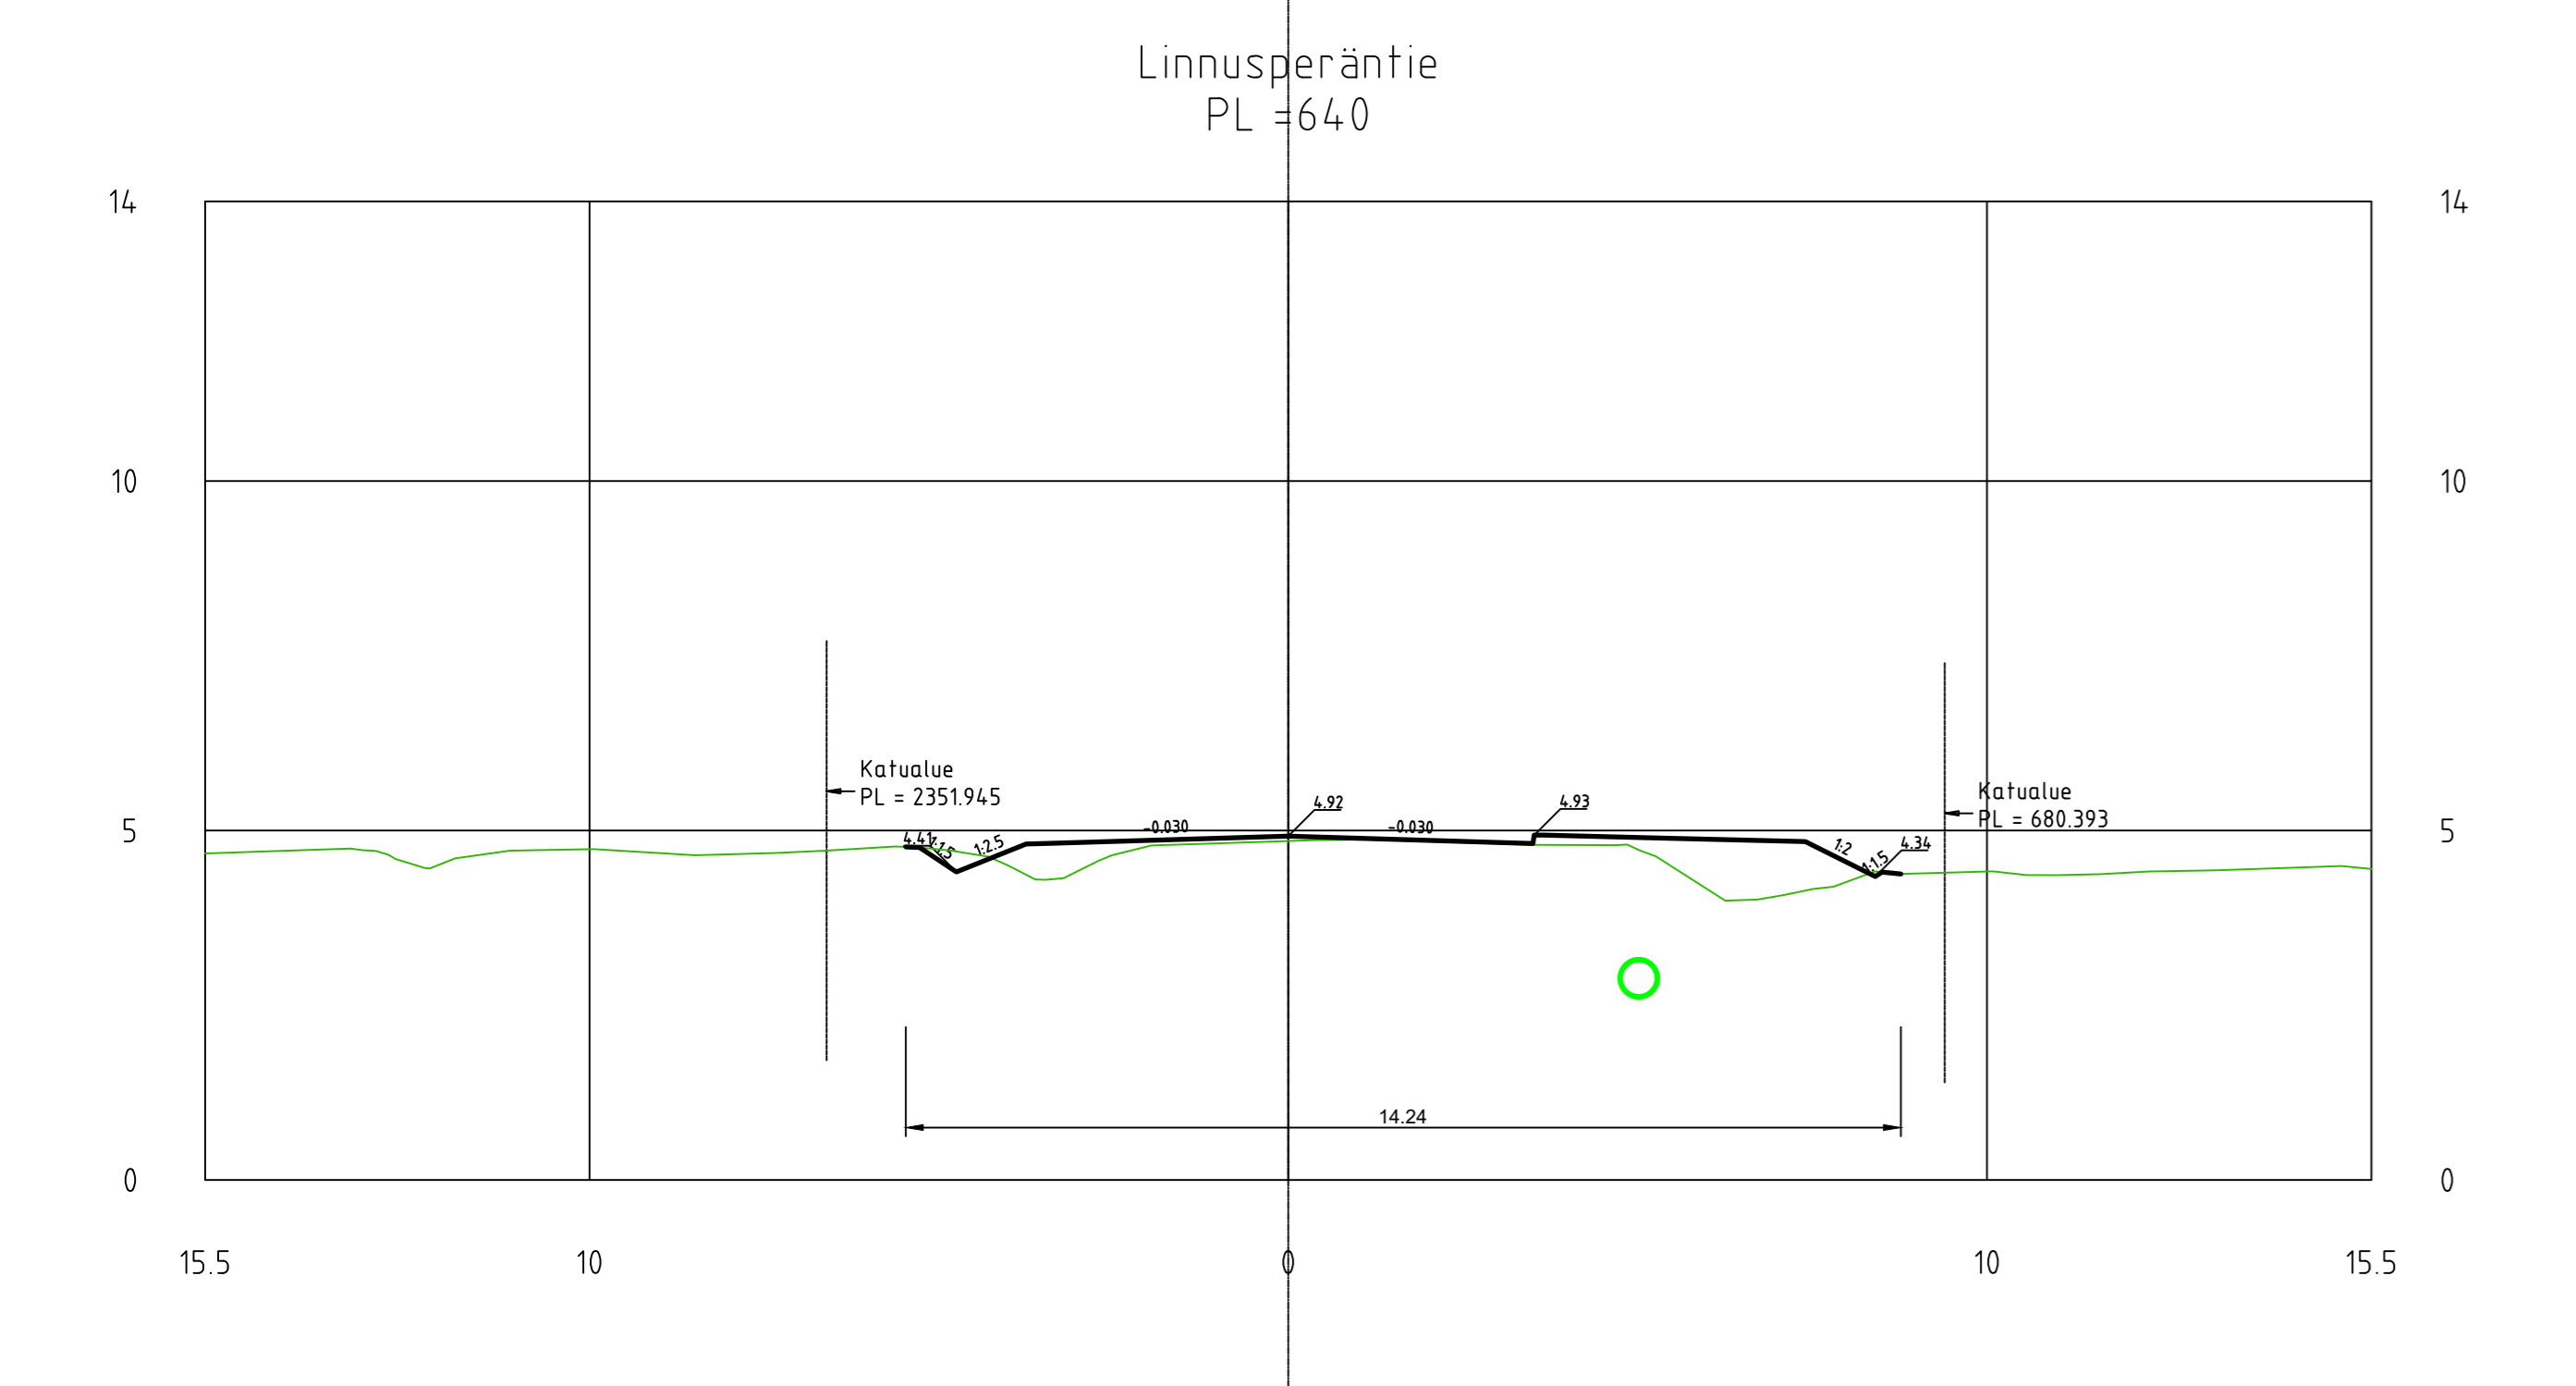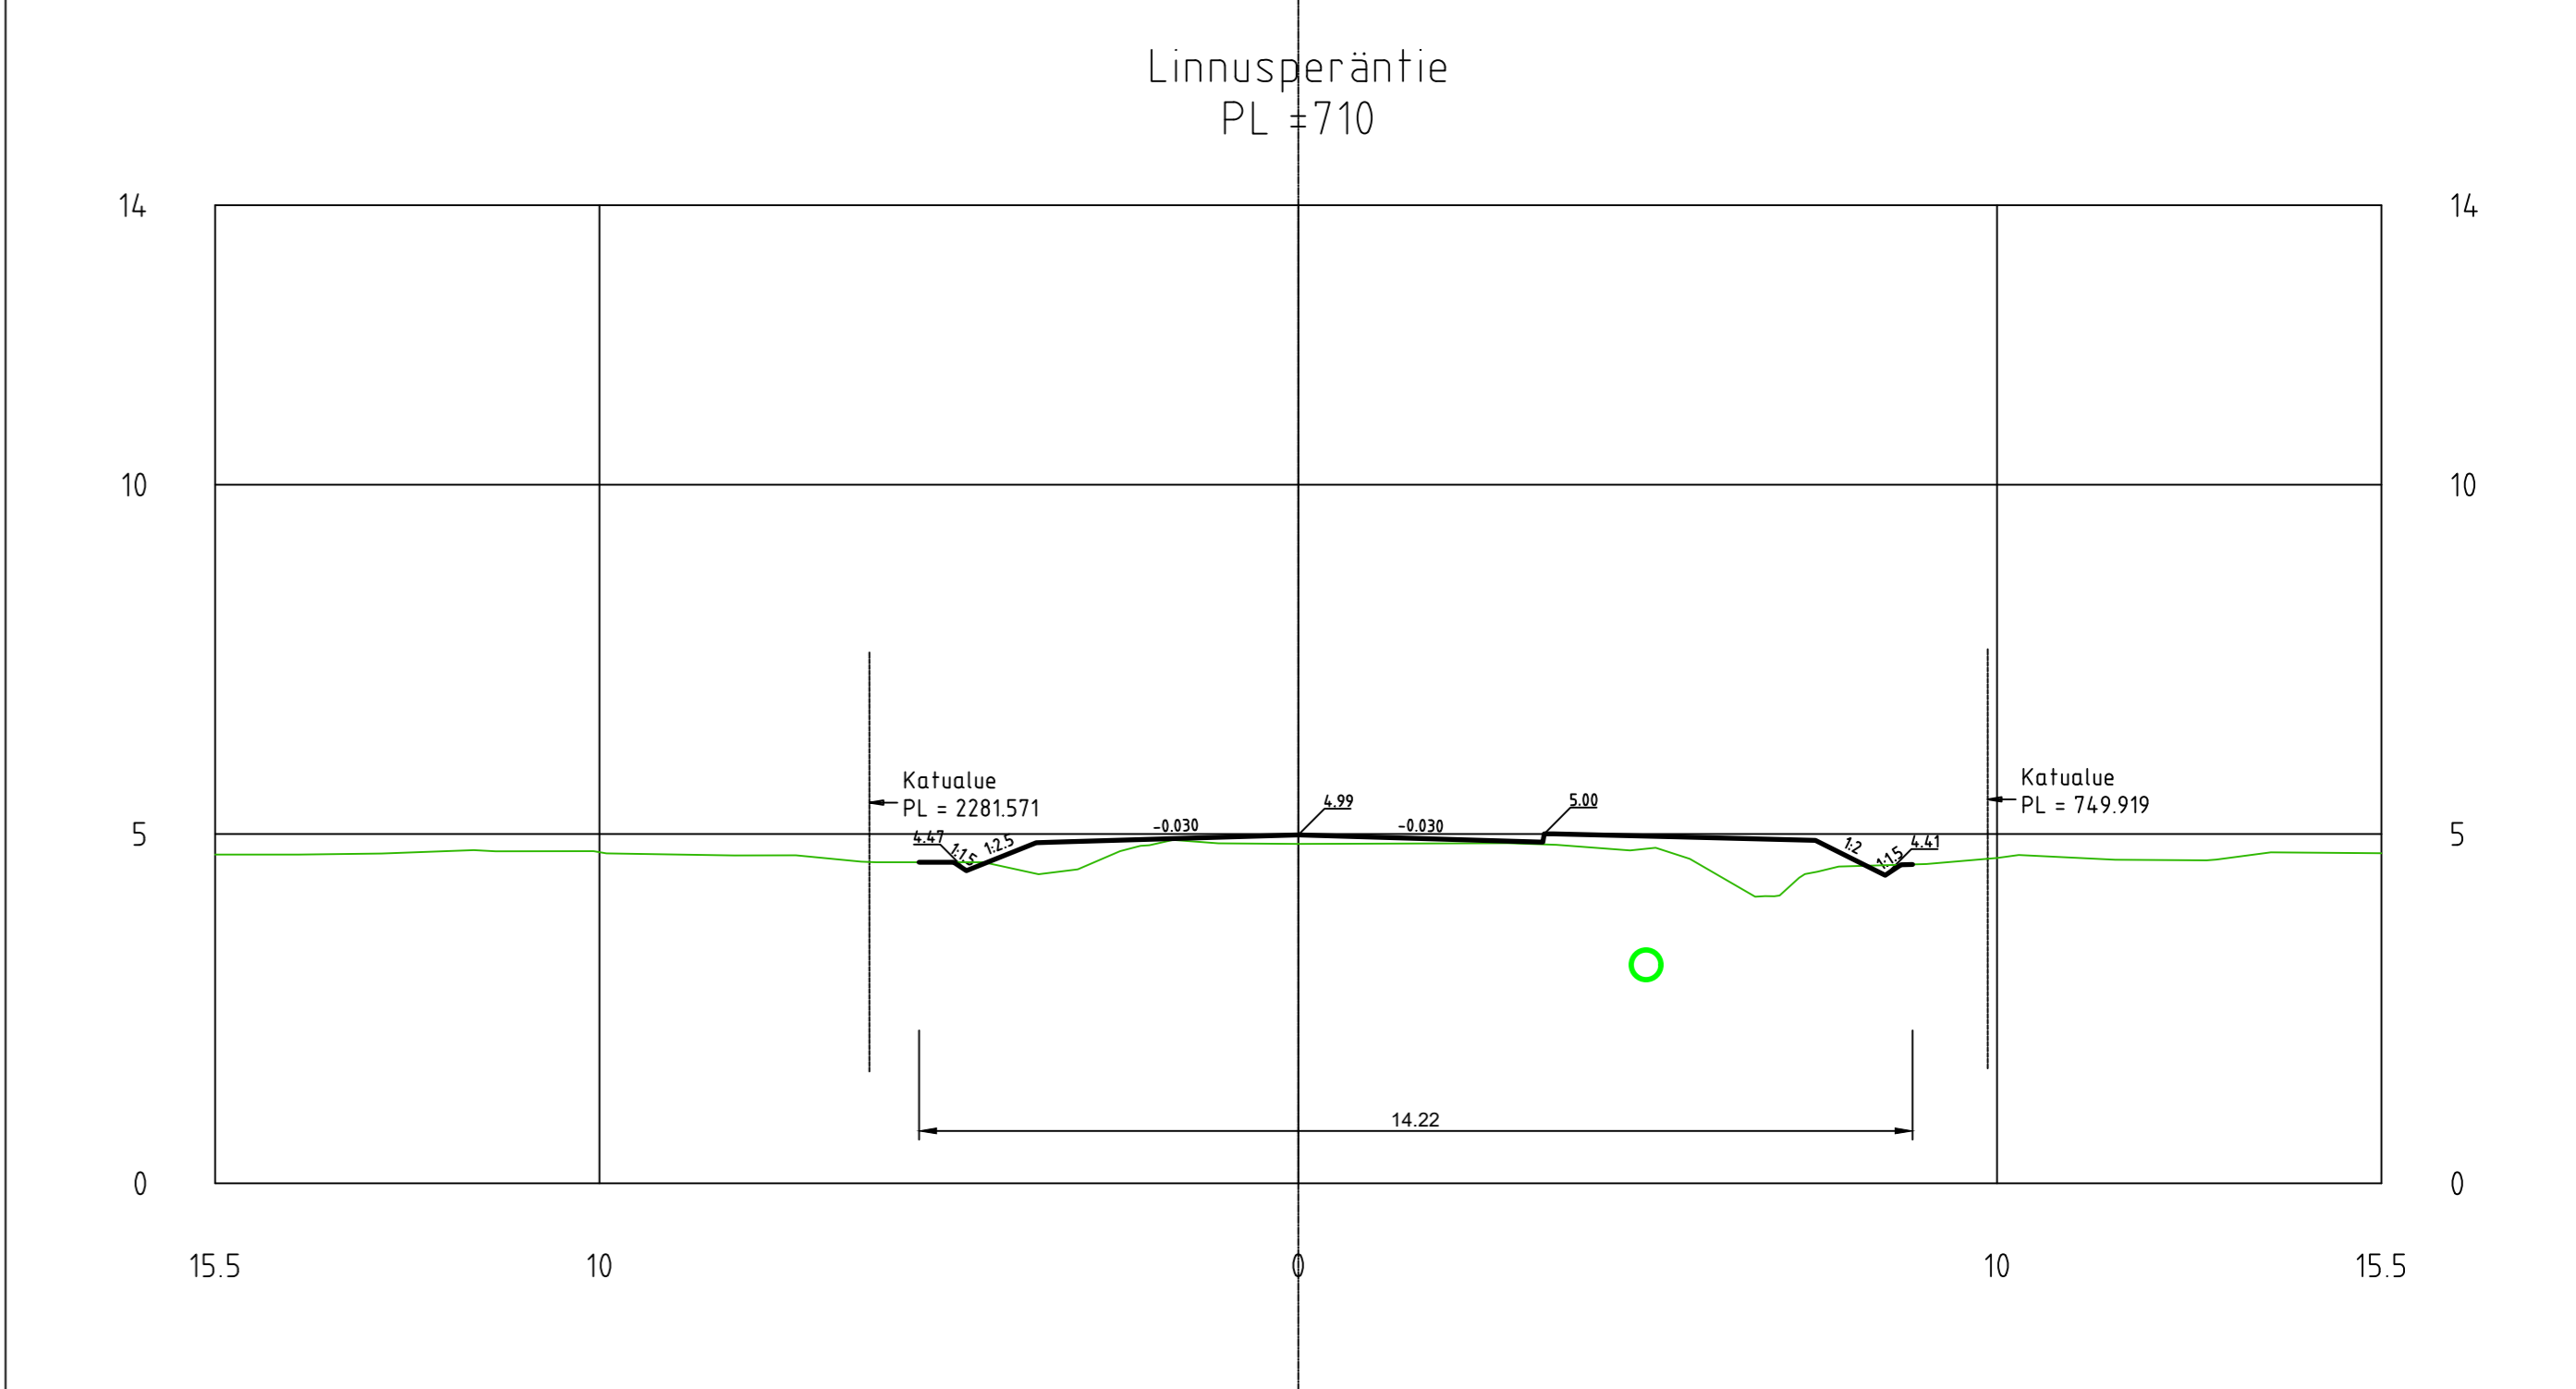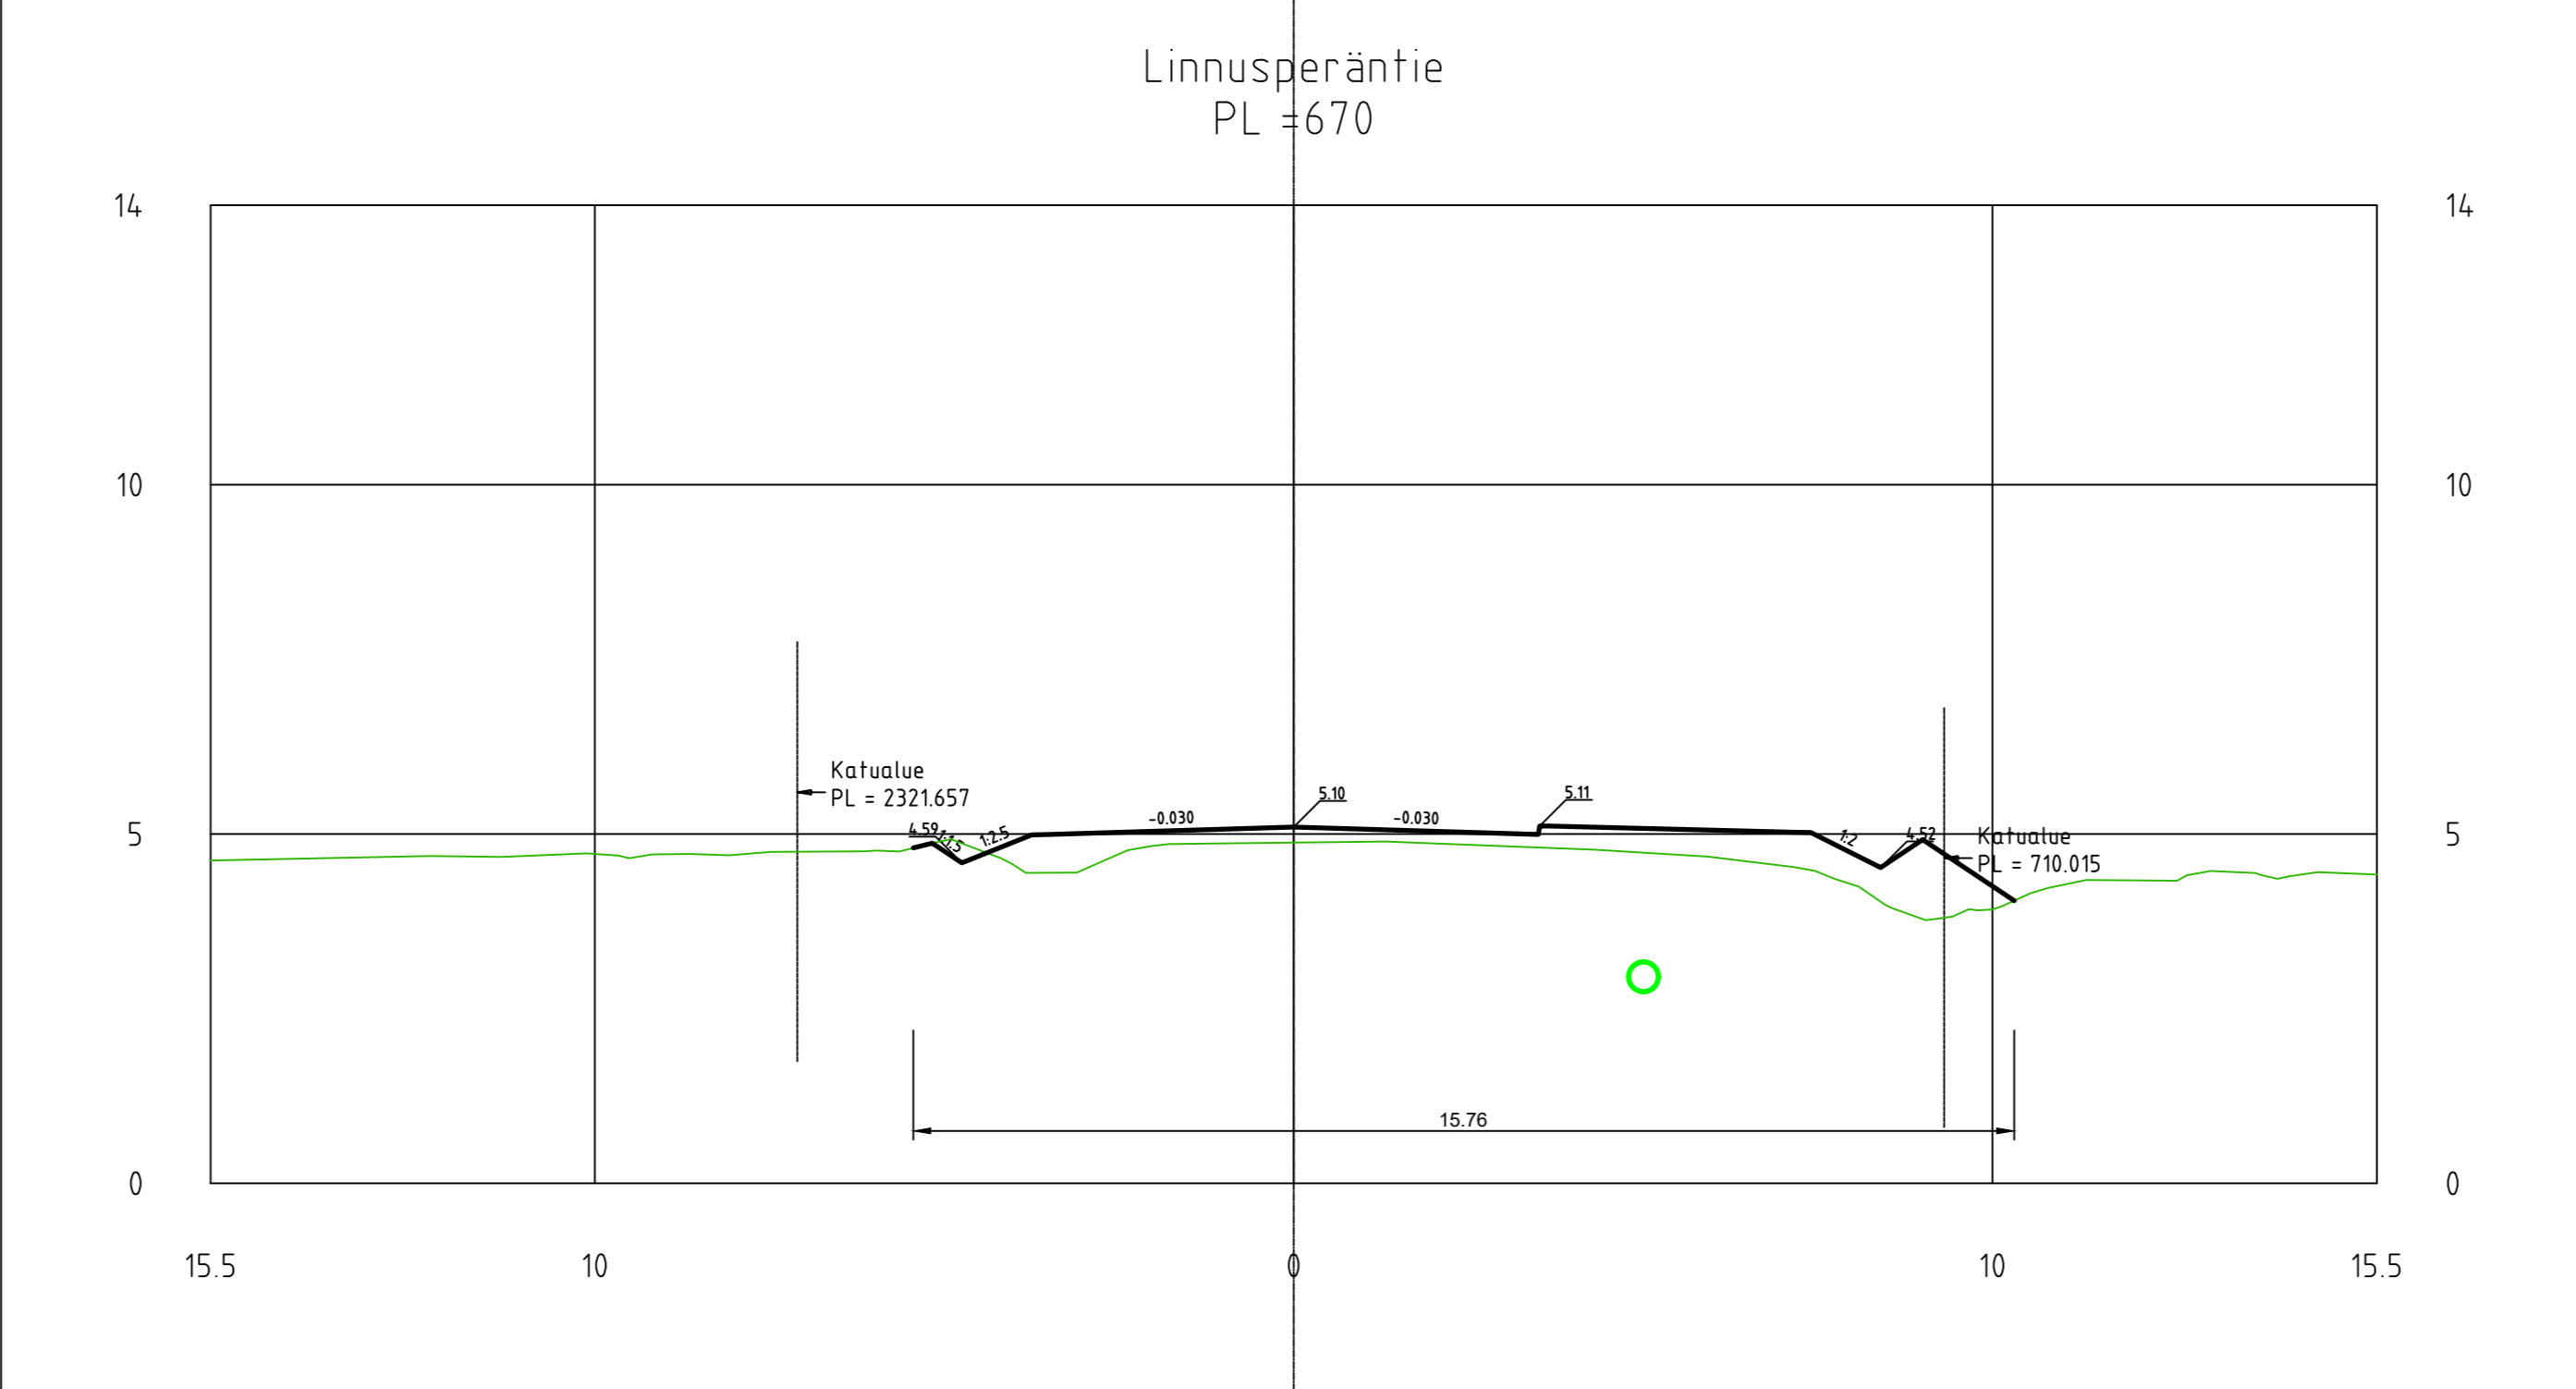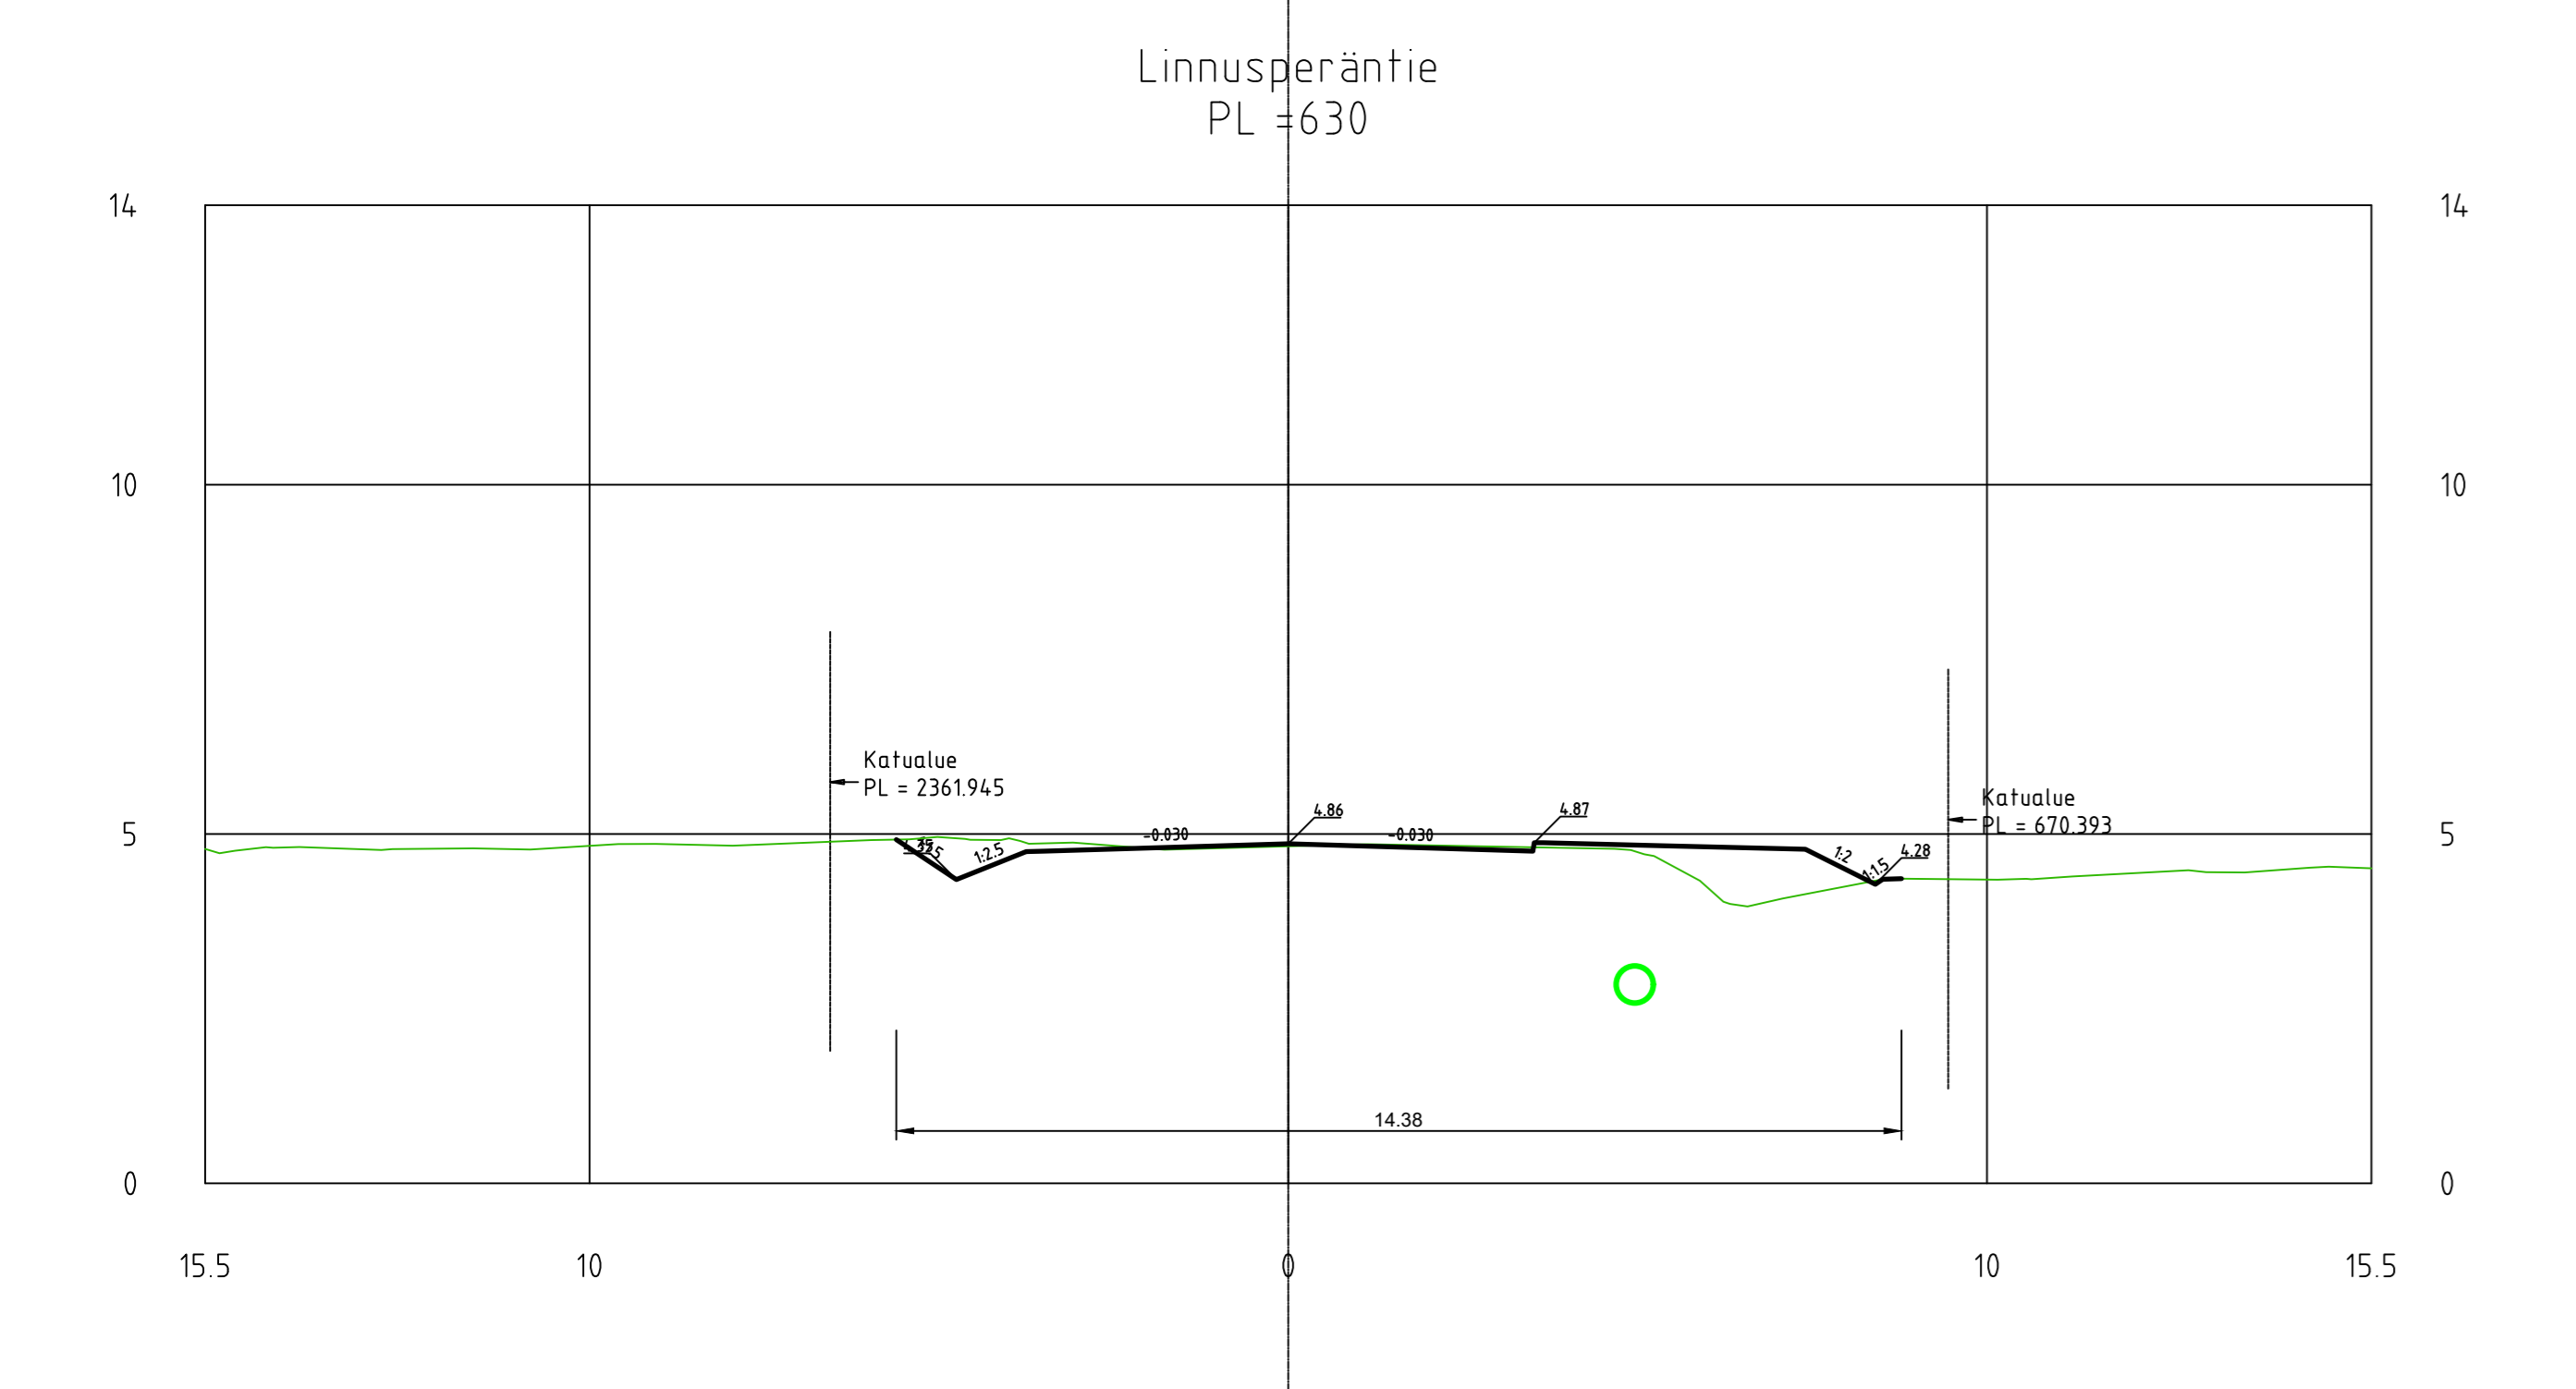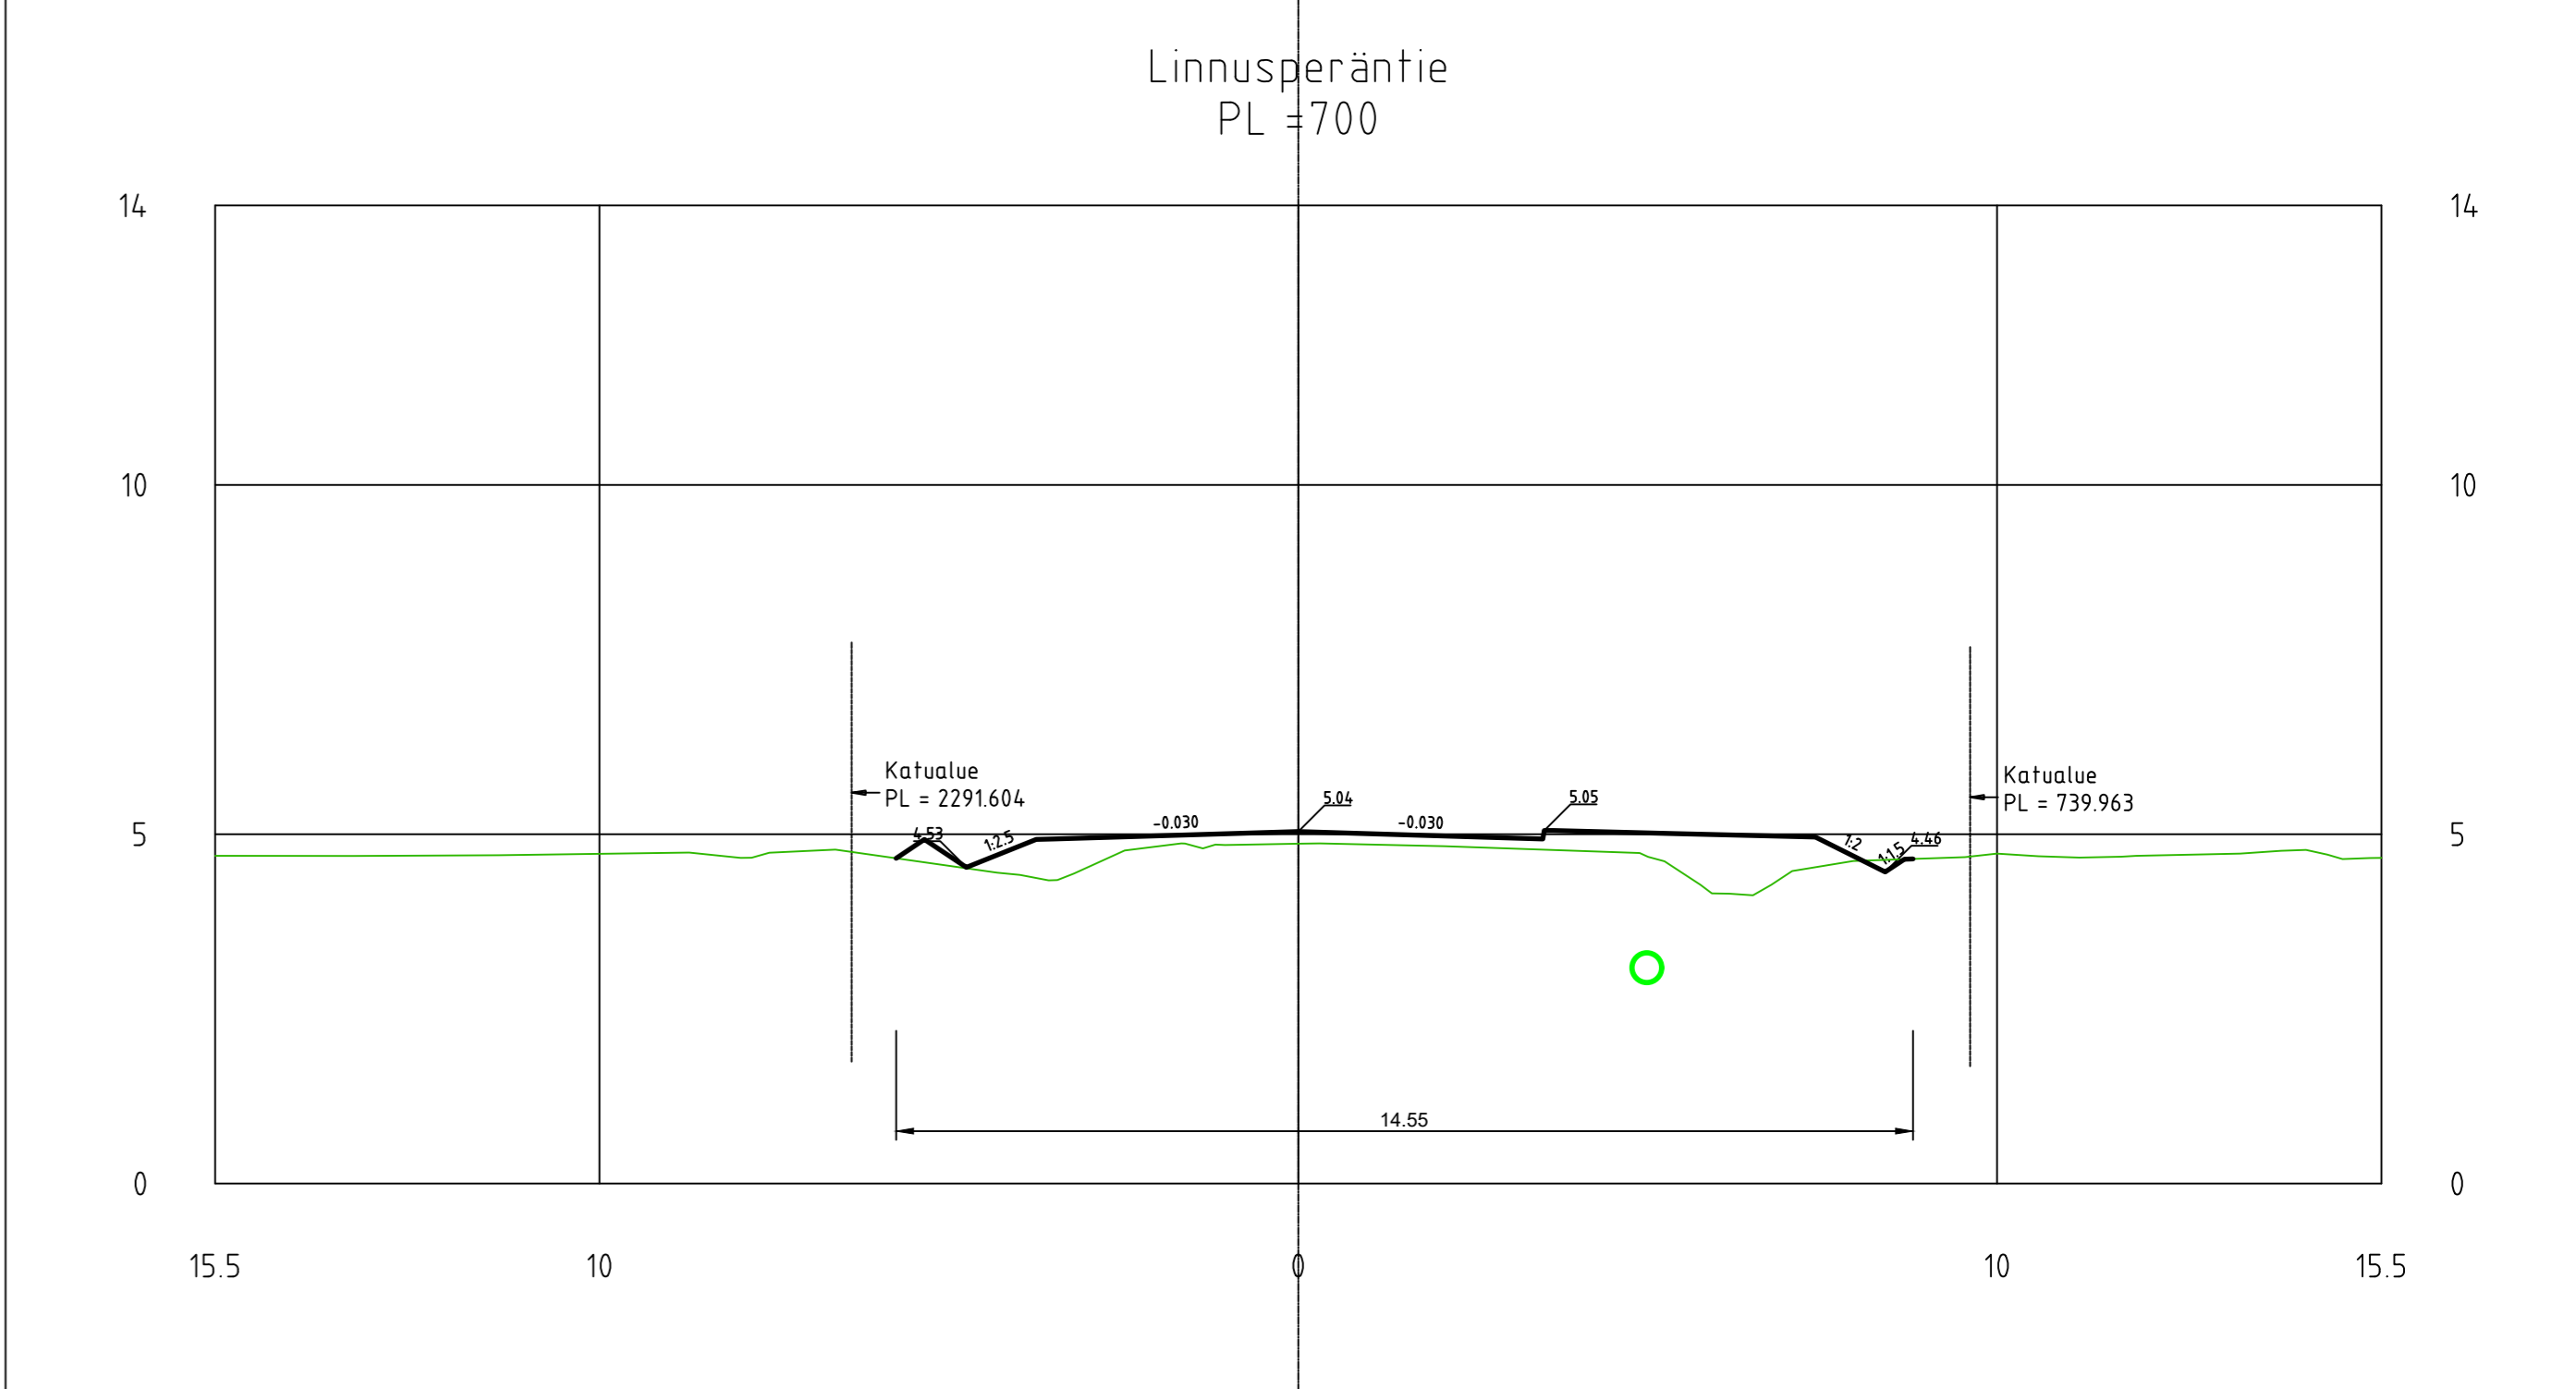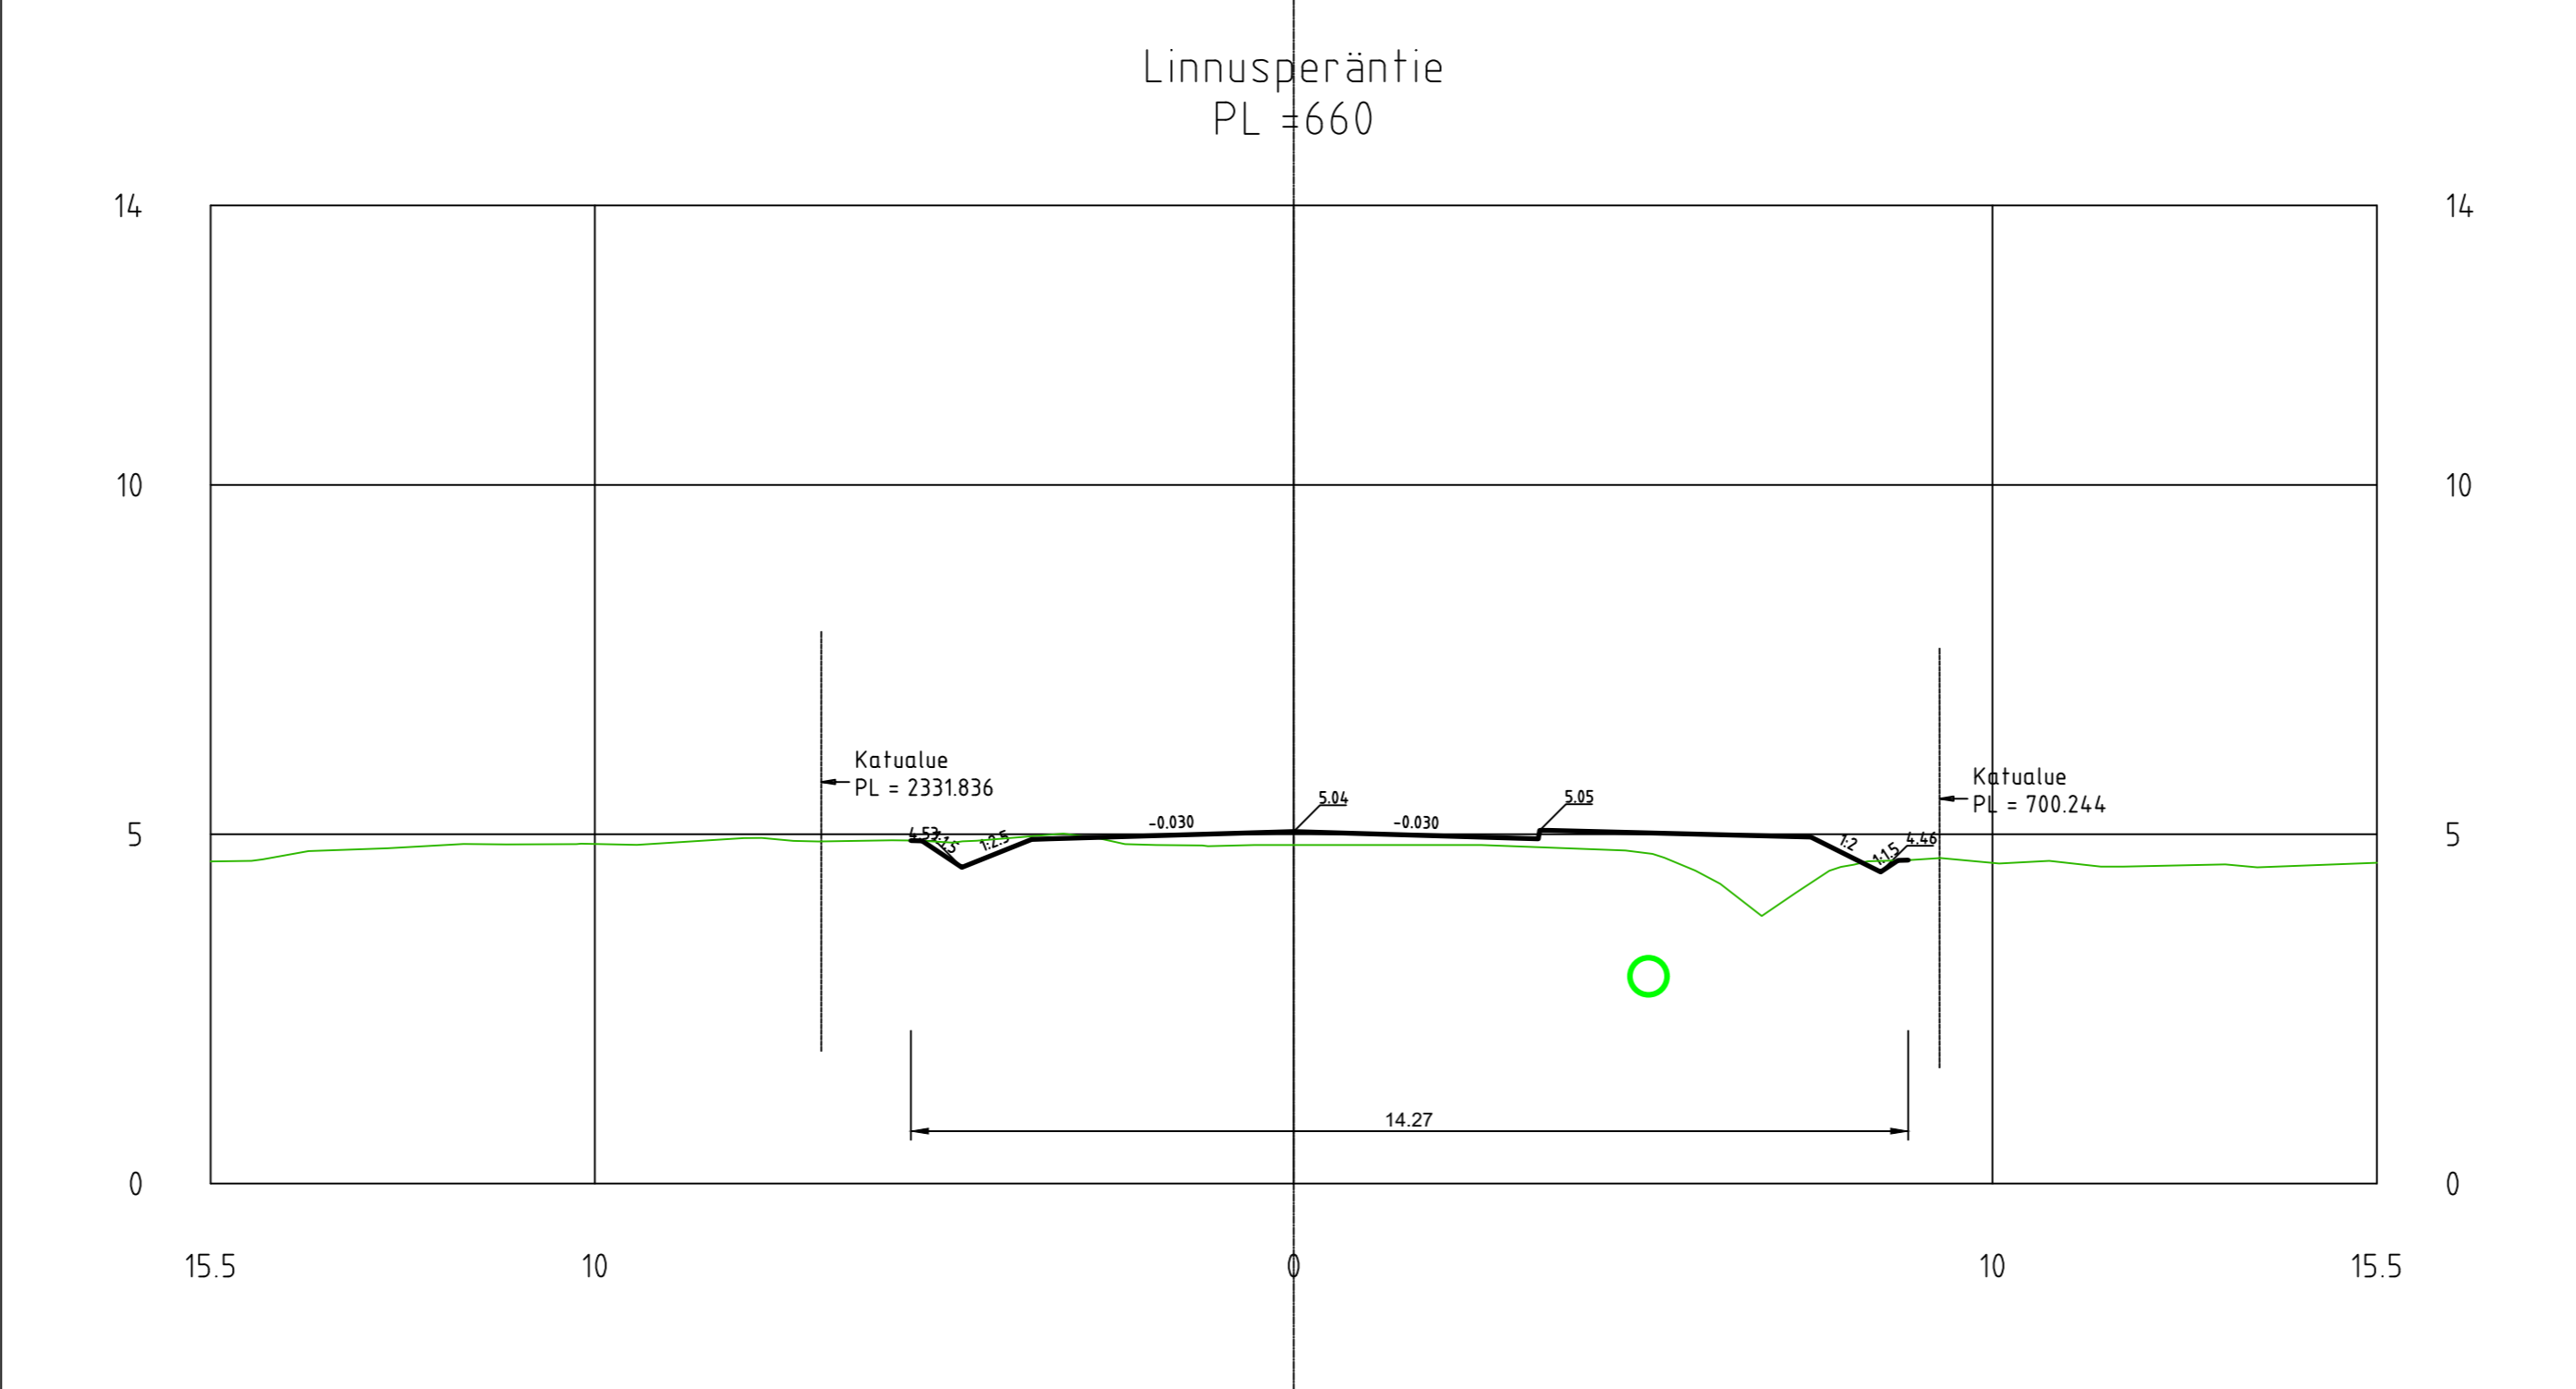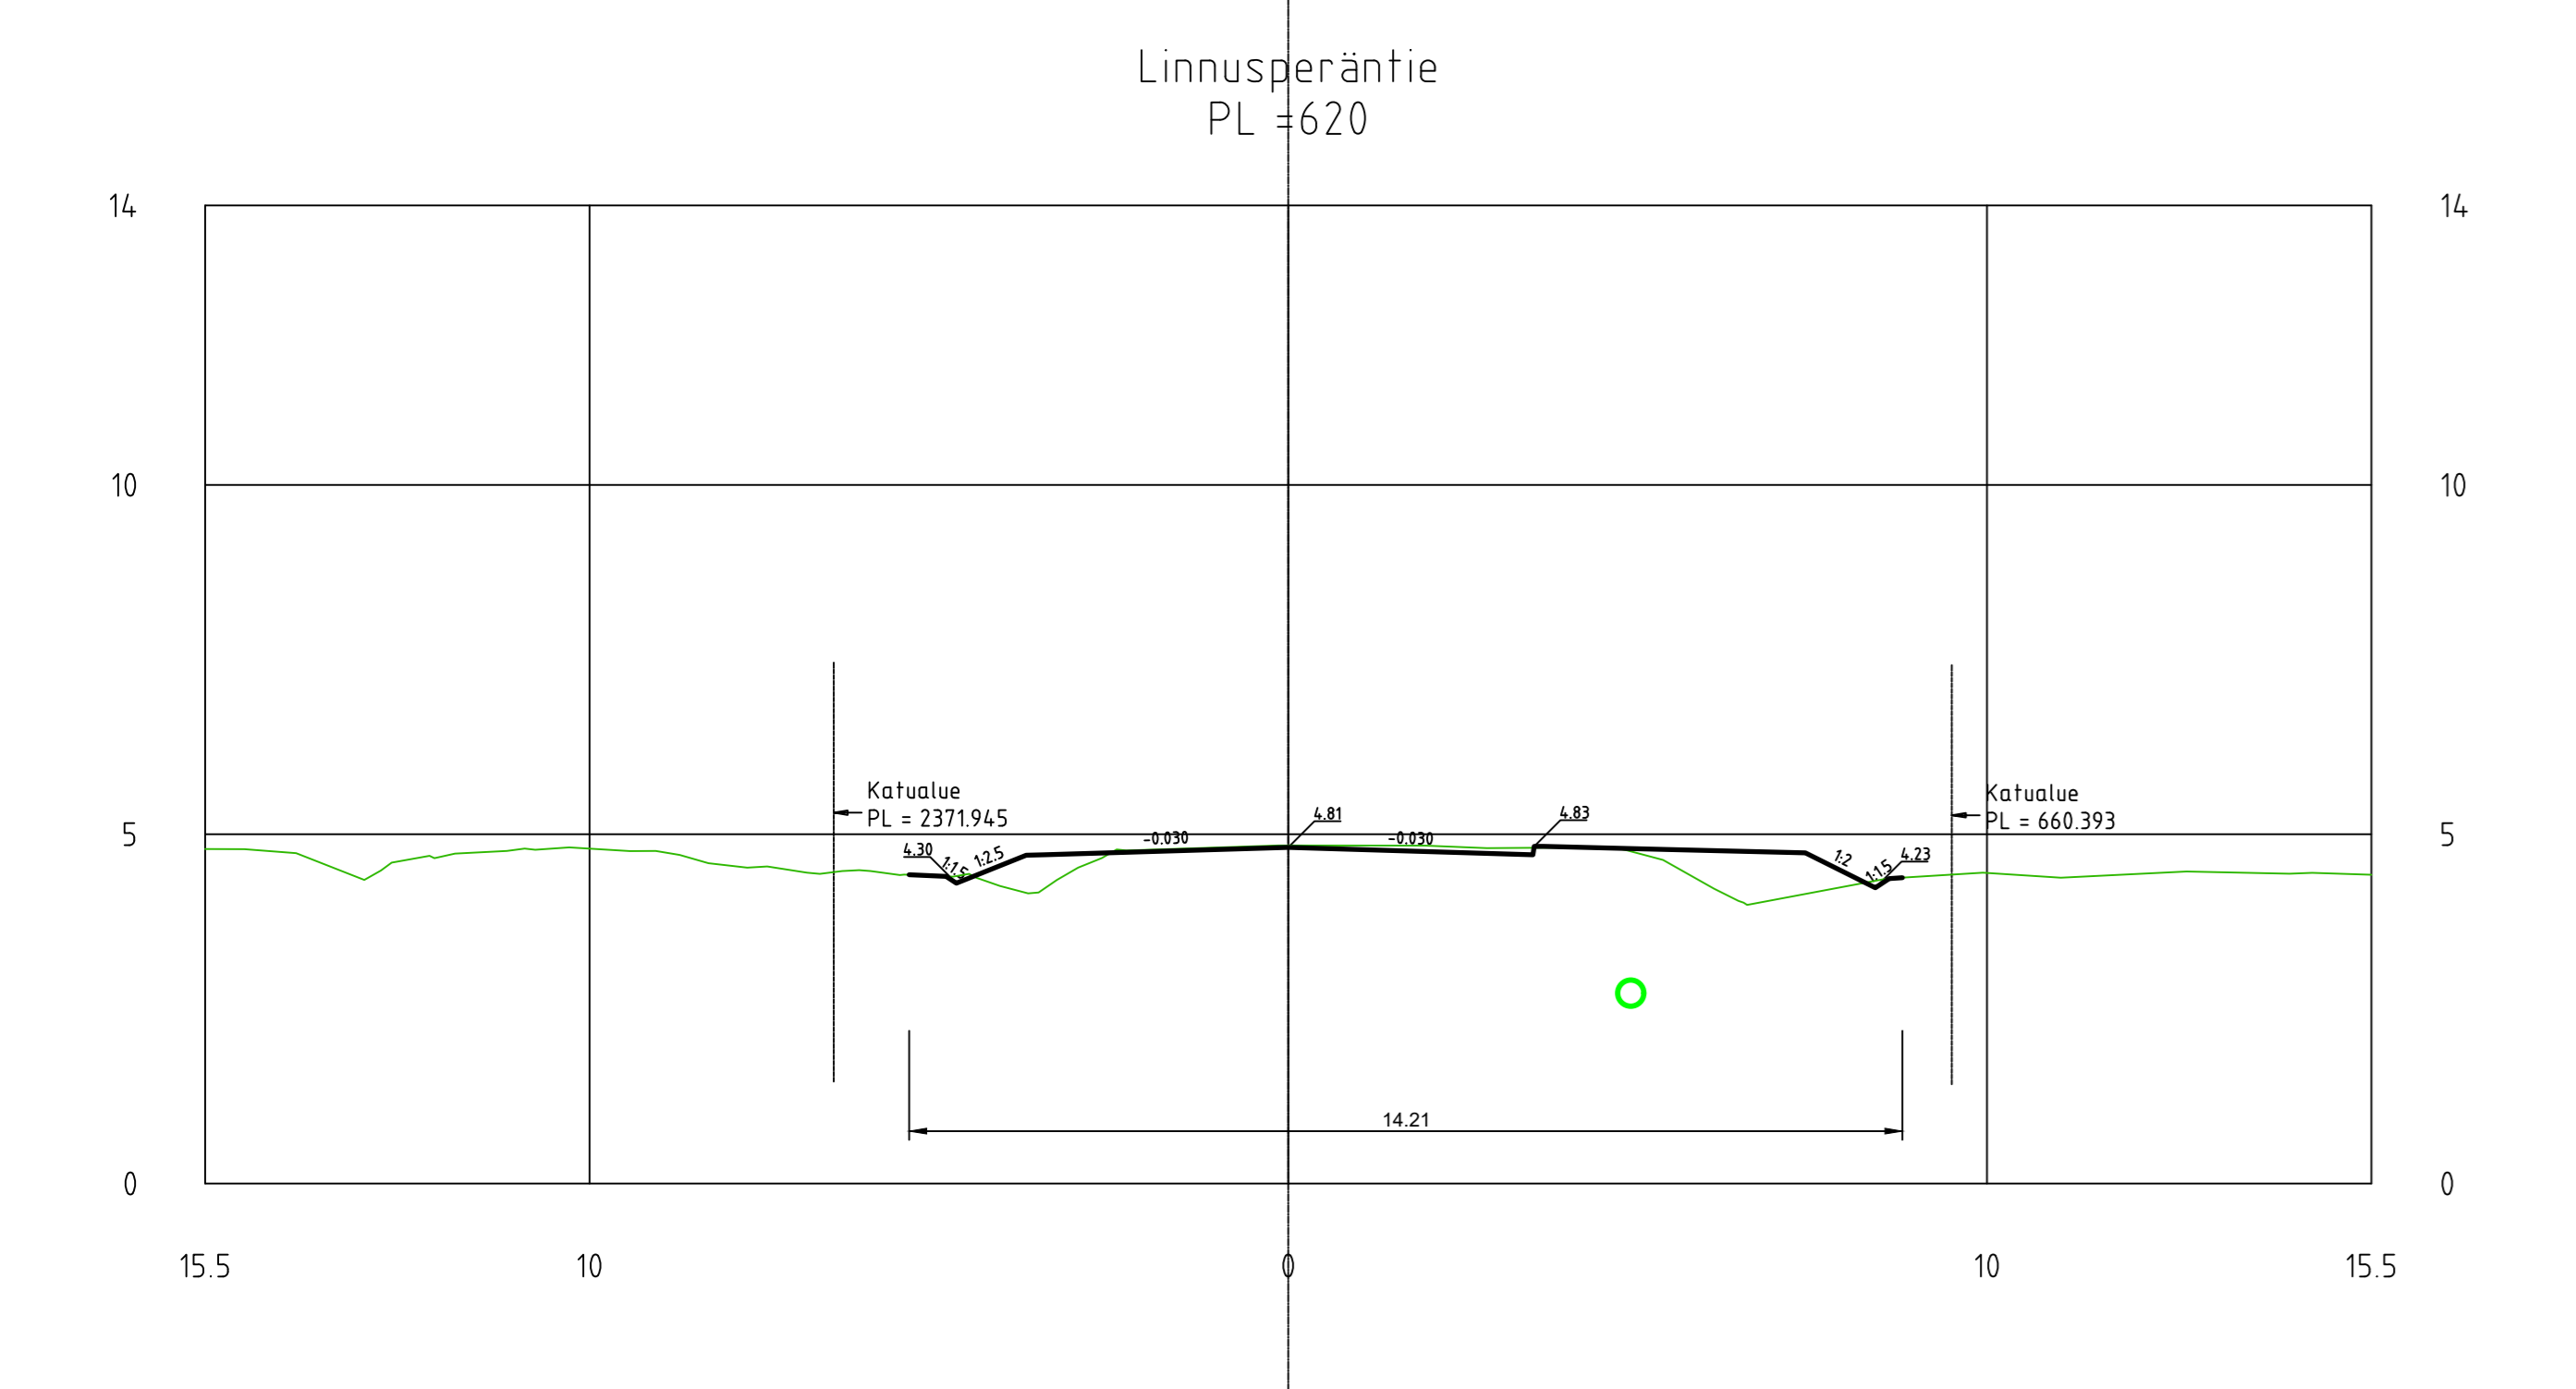













Merkki	Muutos	Pvm	Suunnittelija	Hyökky
Koordinaattijärjestelmä: ETRS-GK23 Korkeusjärjestelmä: N2000 Mittakaava: 1:100				
Kaupunginosa: Linnusperä				
Tilausnumero: xxxxx				
Tilaaja: Linnusperäntie ja siihen liittyvät kadut				
Kohde: Linnusperäntie				
Suunnitteluohje: Hyökkykäsitteily				
Alue: Poikkileikkaus				
Asiointi: Poikkileikkaus				
 				
Suunnittelija: Tuomas Tikkanen			Suunnitteluohje: Anette Karhiakangas	
Projektipäällikö: Sanna Pitkänen			Pvm: 4.12.2024	
Pii-nro (korvaus): 30091/POIS			xxxxx	















Merkki	Muutos	Pvm	Suunnittelija	Hyökysyö
Koordinaattijärjestelmä: ETRS - GK23 Korkeusjärjestelmä: N2000 Mittakaava: 1:100				
Kaupunginosa: Linnusperä				
Tilausnumeros		Tilaaja		
xxxx		Linnusperäntie ja siihen liittyvät kodit		
Kohde				
Linnusperäntie				
Suunniteluvaihe		Hyökysymiskäsittely		Asiakirytysoja
Alue		Piiustus		
Poikkileikkaus				
Asioiden Poikkileikkaus				
 				
Suunnittelija: Tuomas Tikkanen		Suunnittelija: Anette Karkiakangas		
Projektipäällikö: Sanna Pitkänen		Pvm: 4.12.2024		
Pii-nro (korvaus): 30091/POi6		Pii-nro: xxxxx		

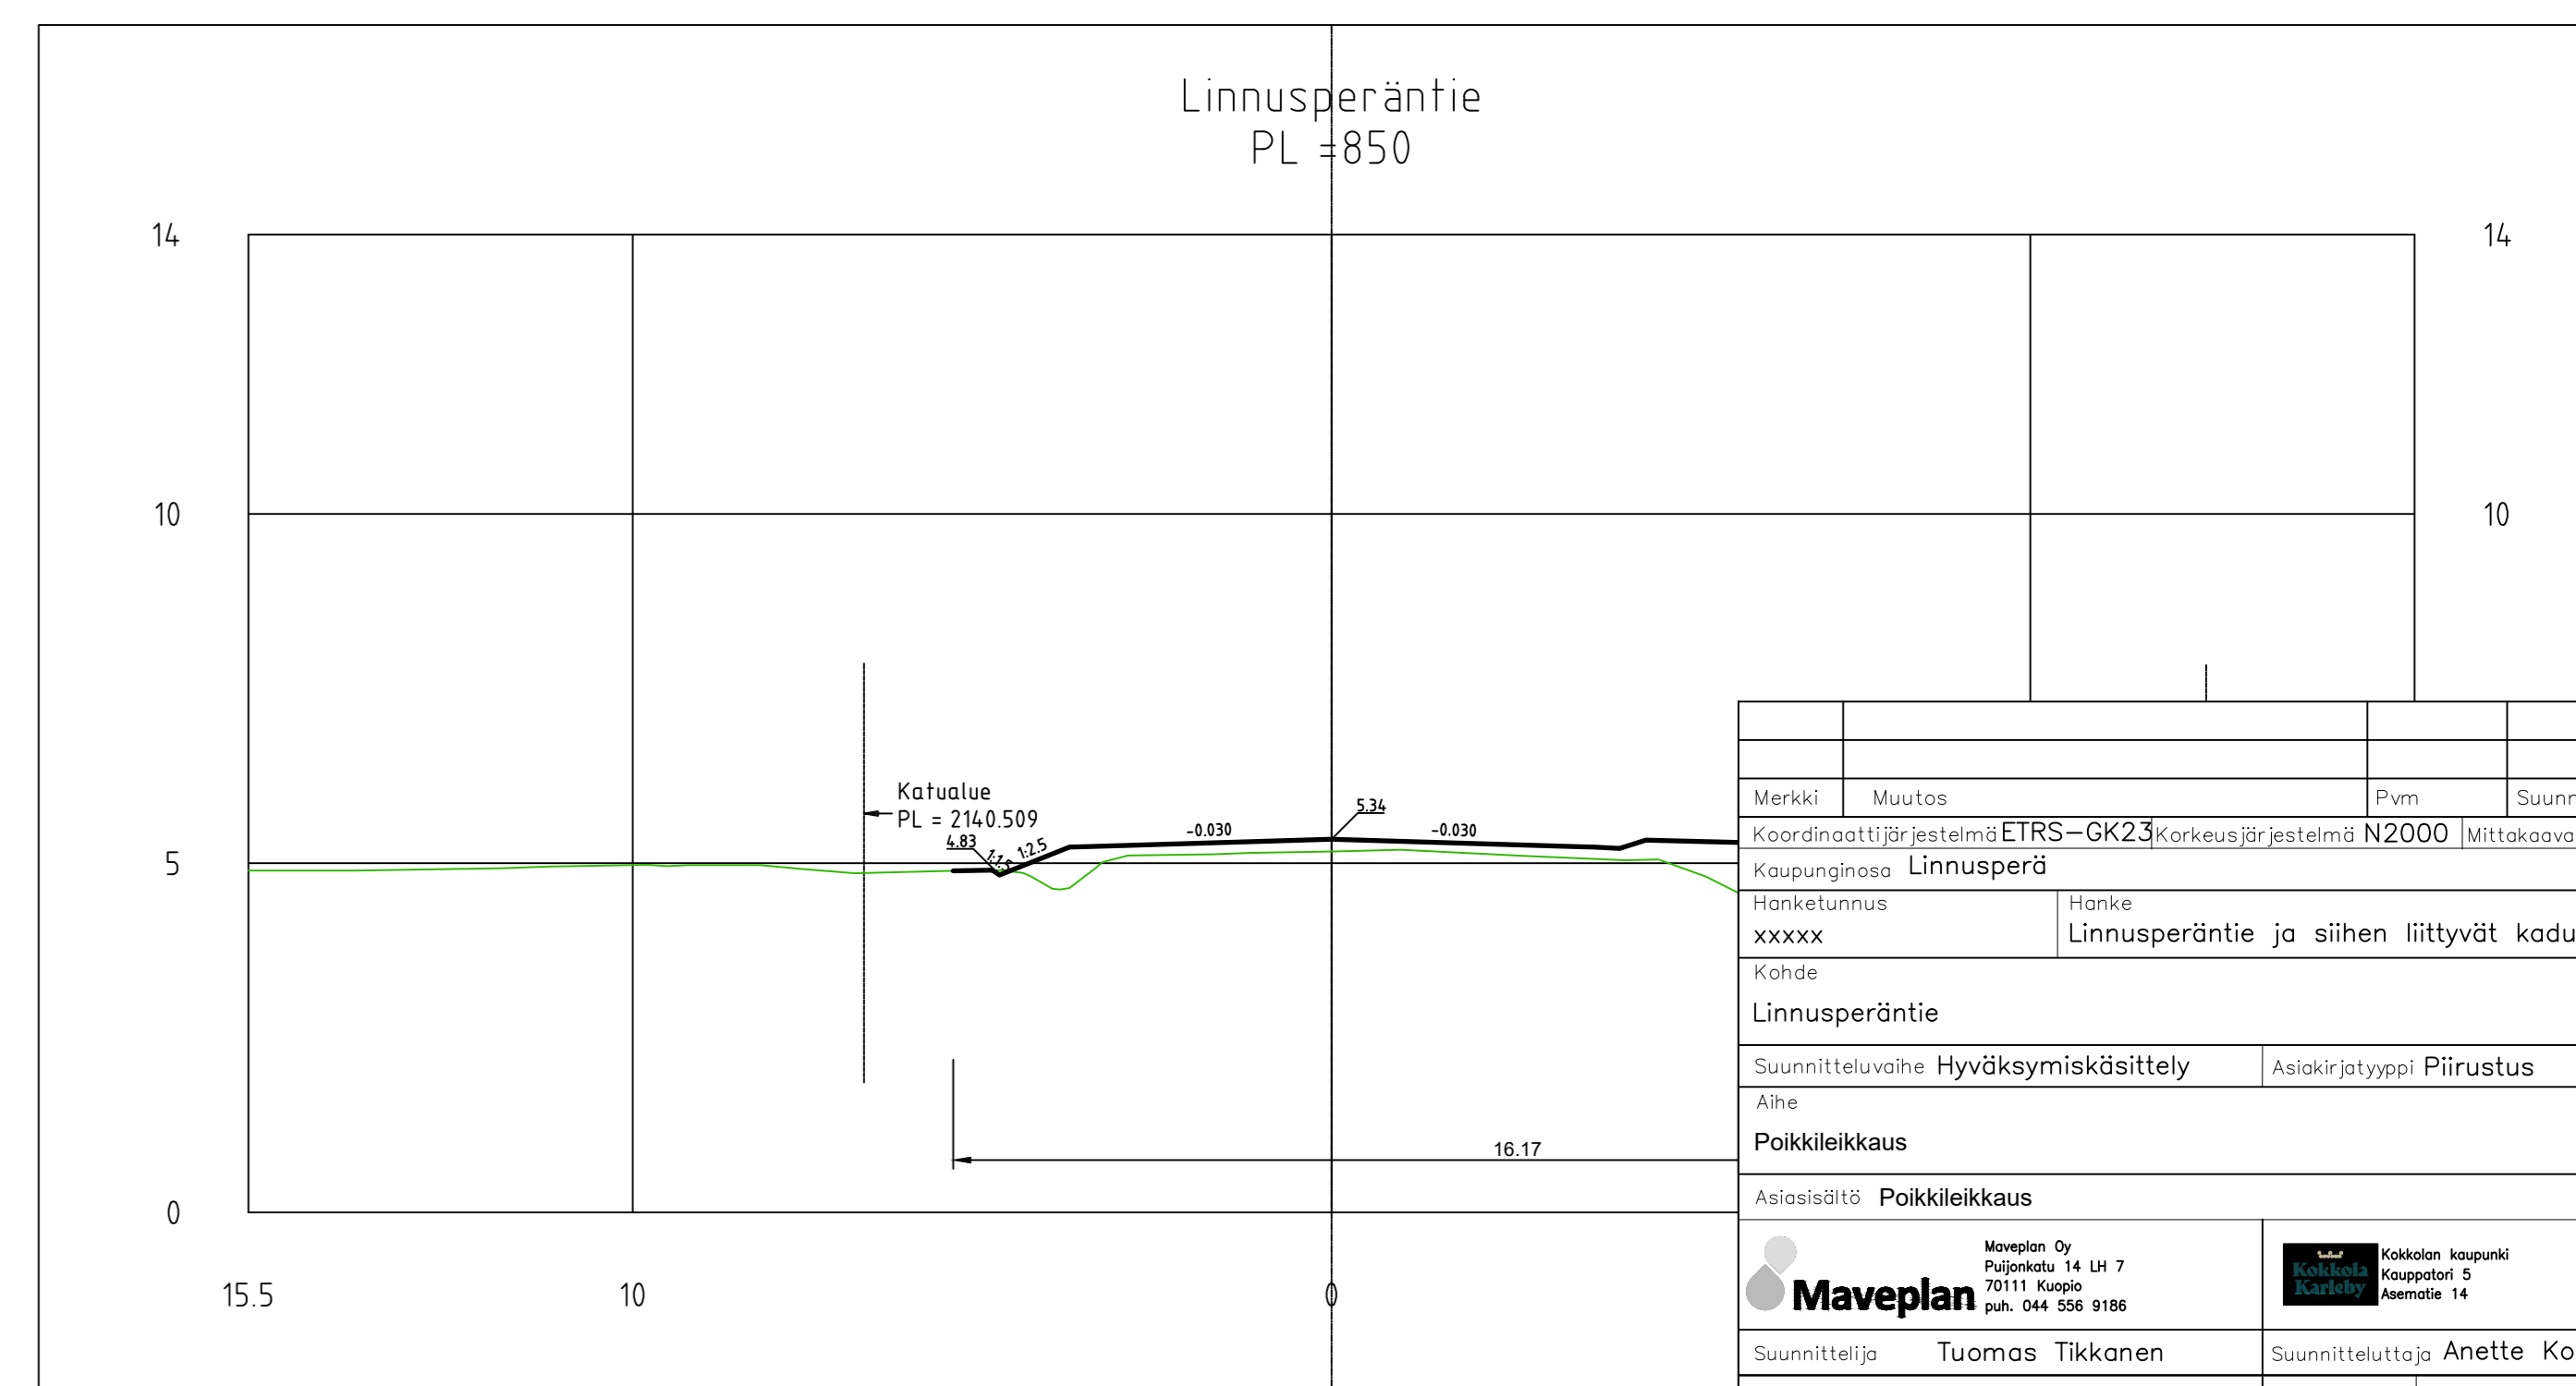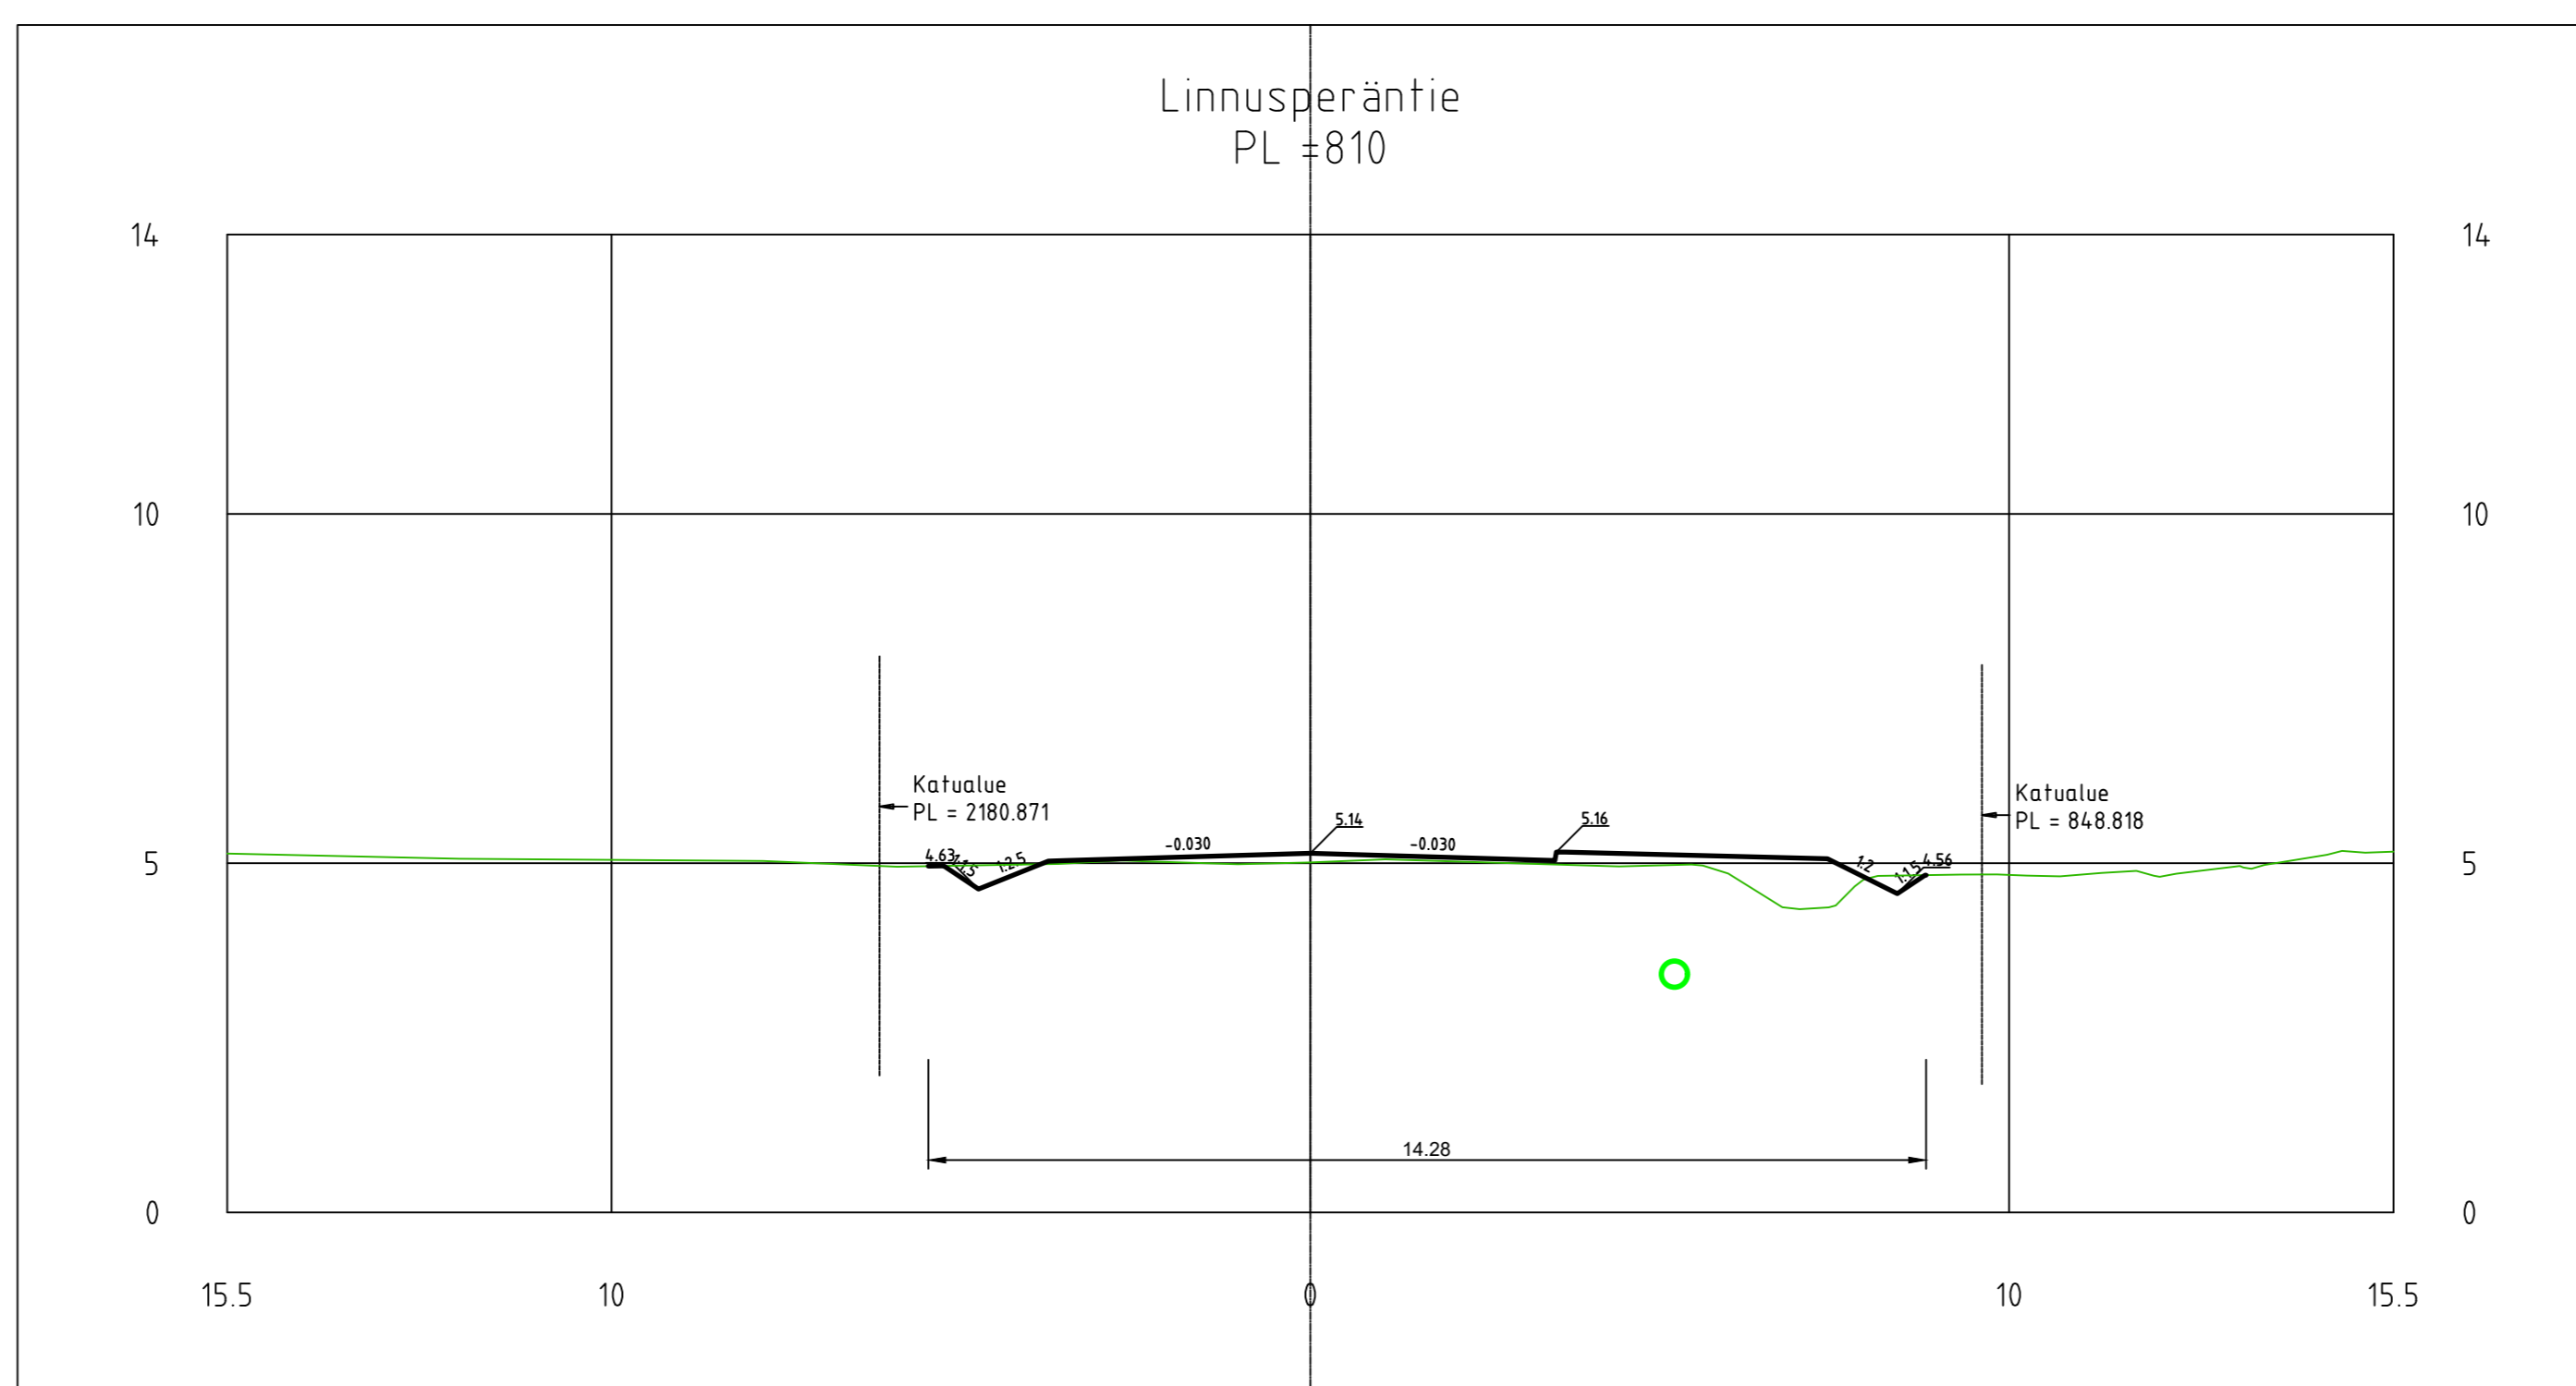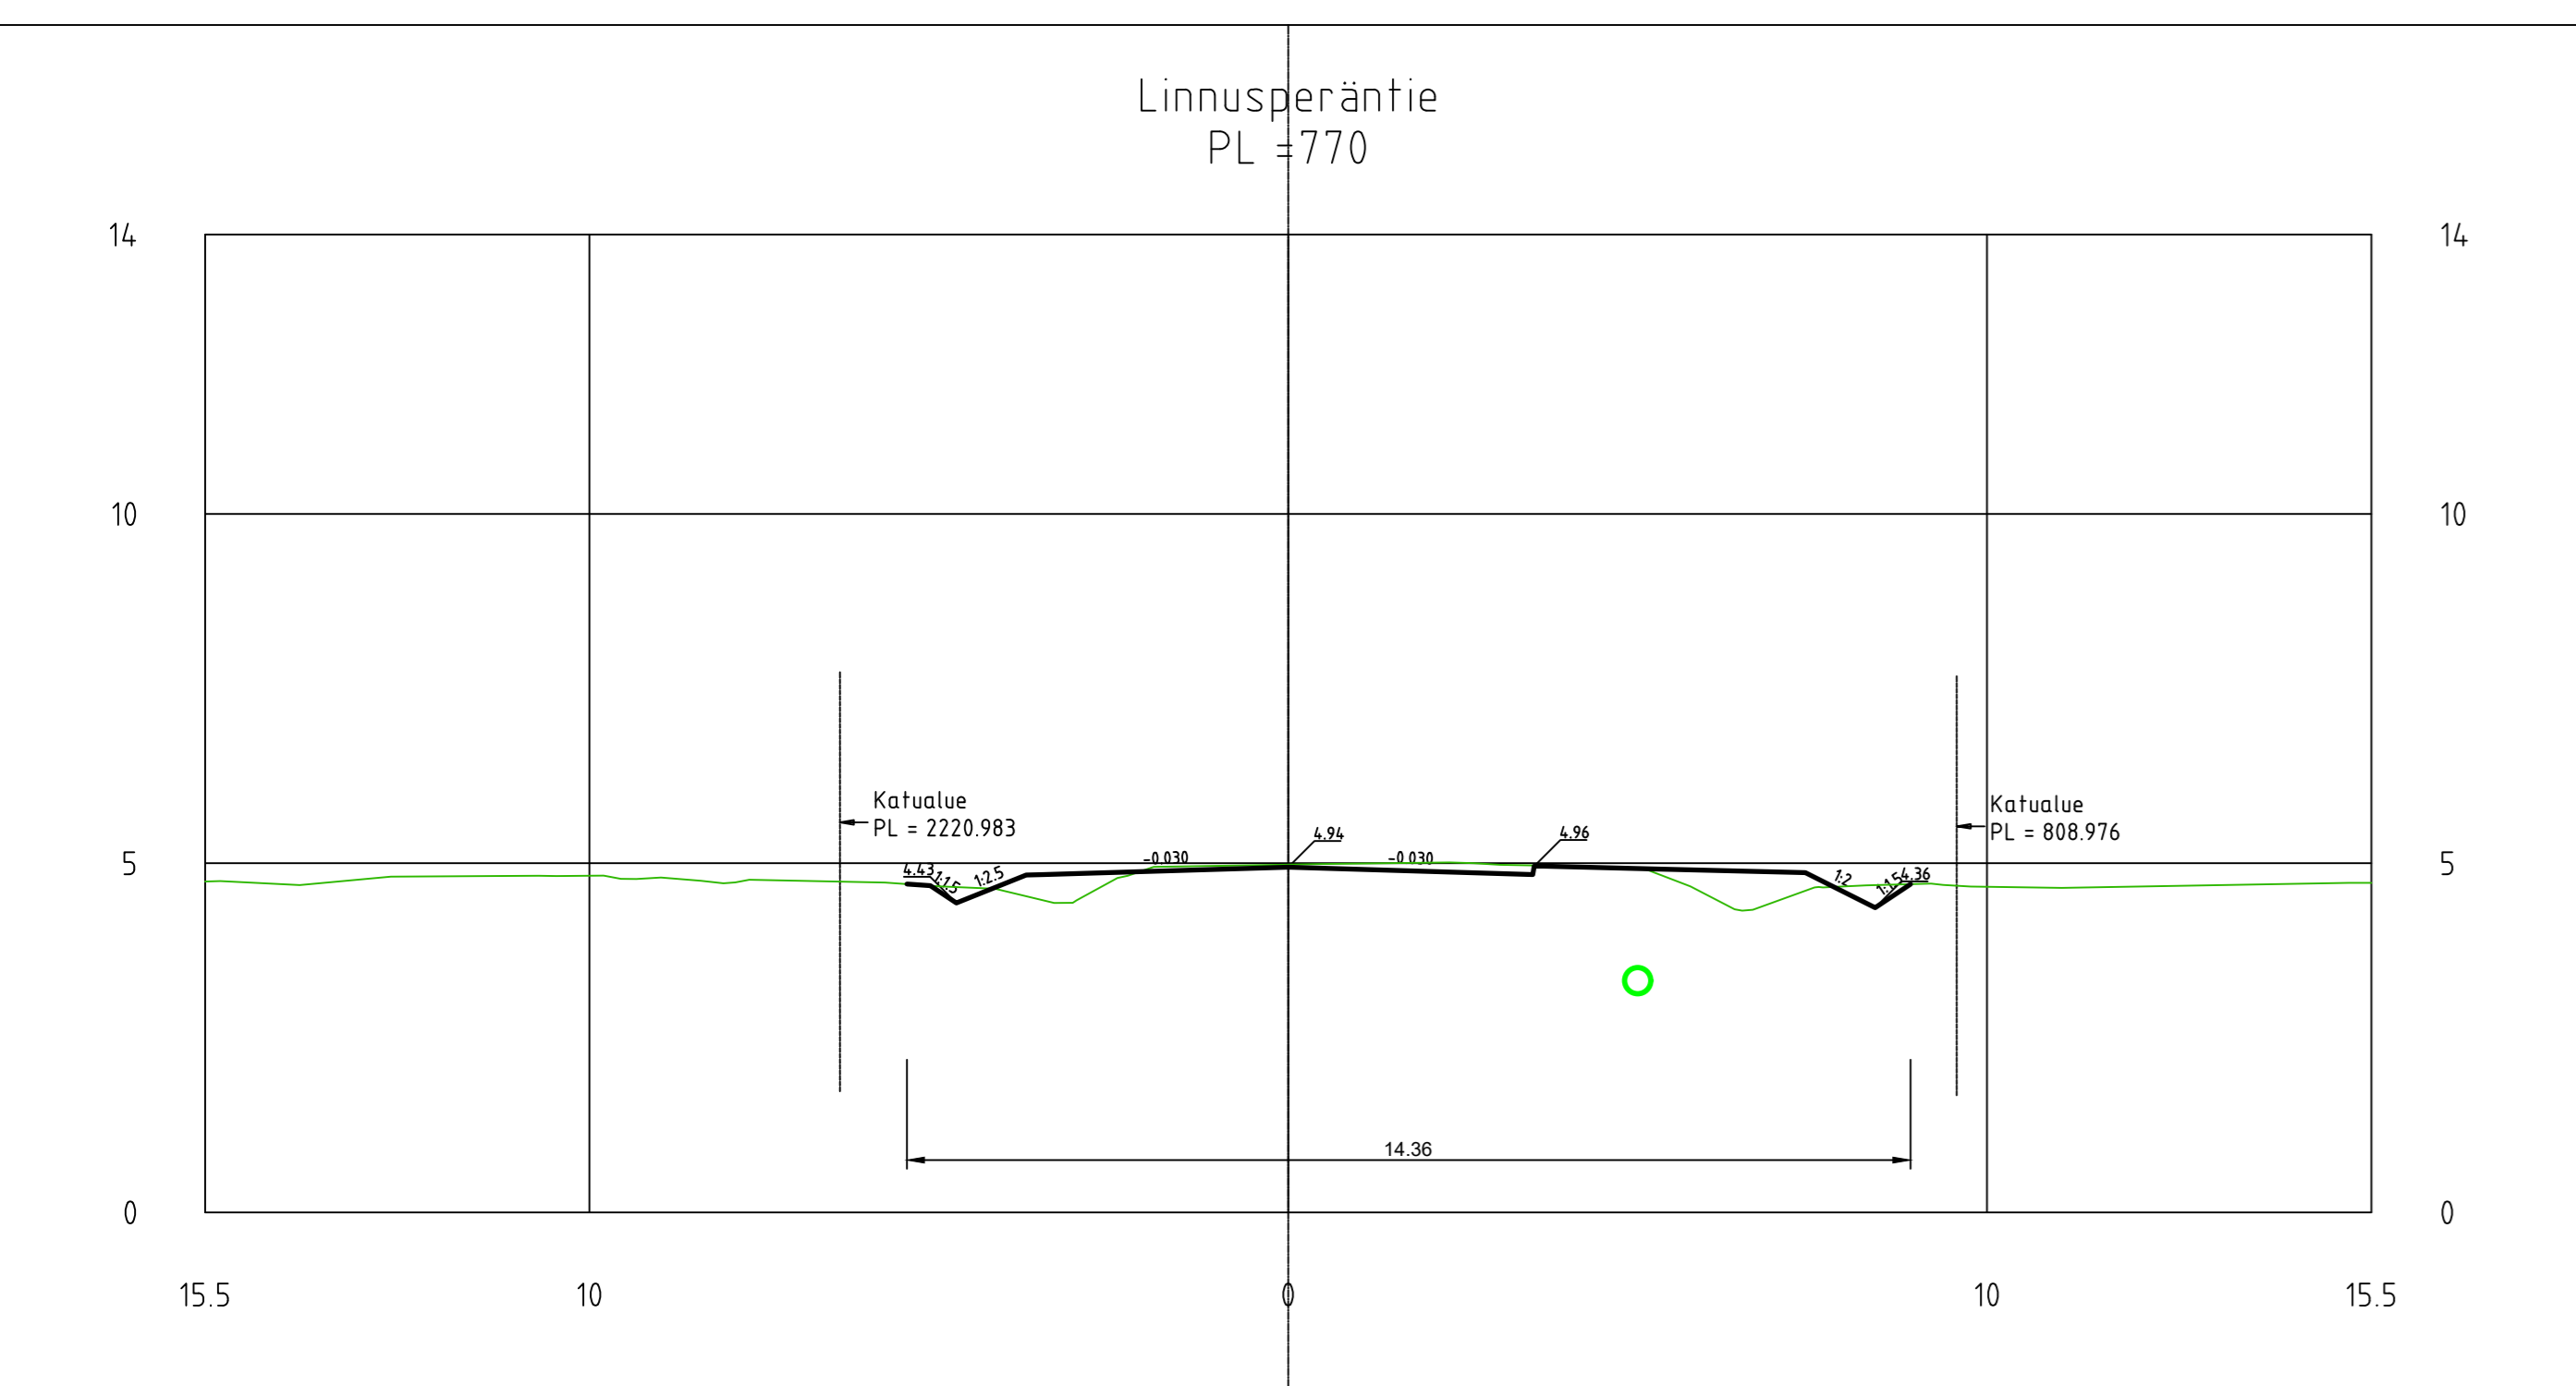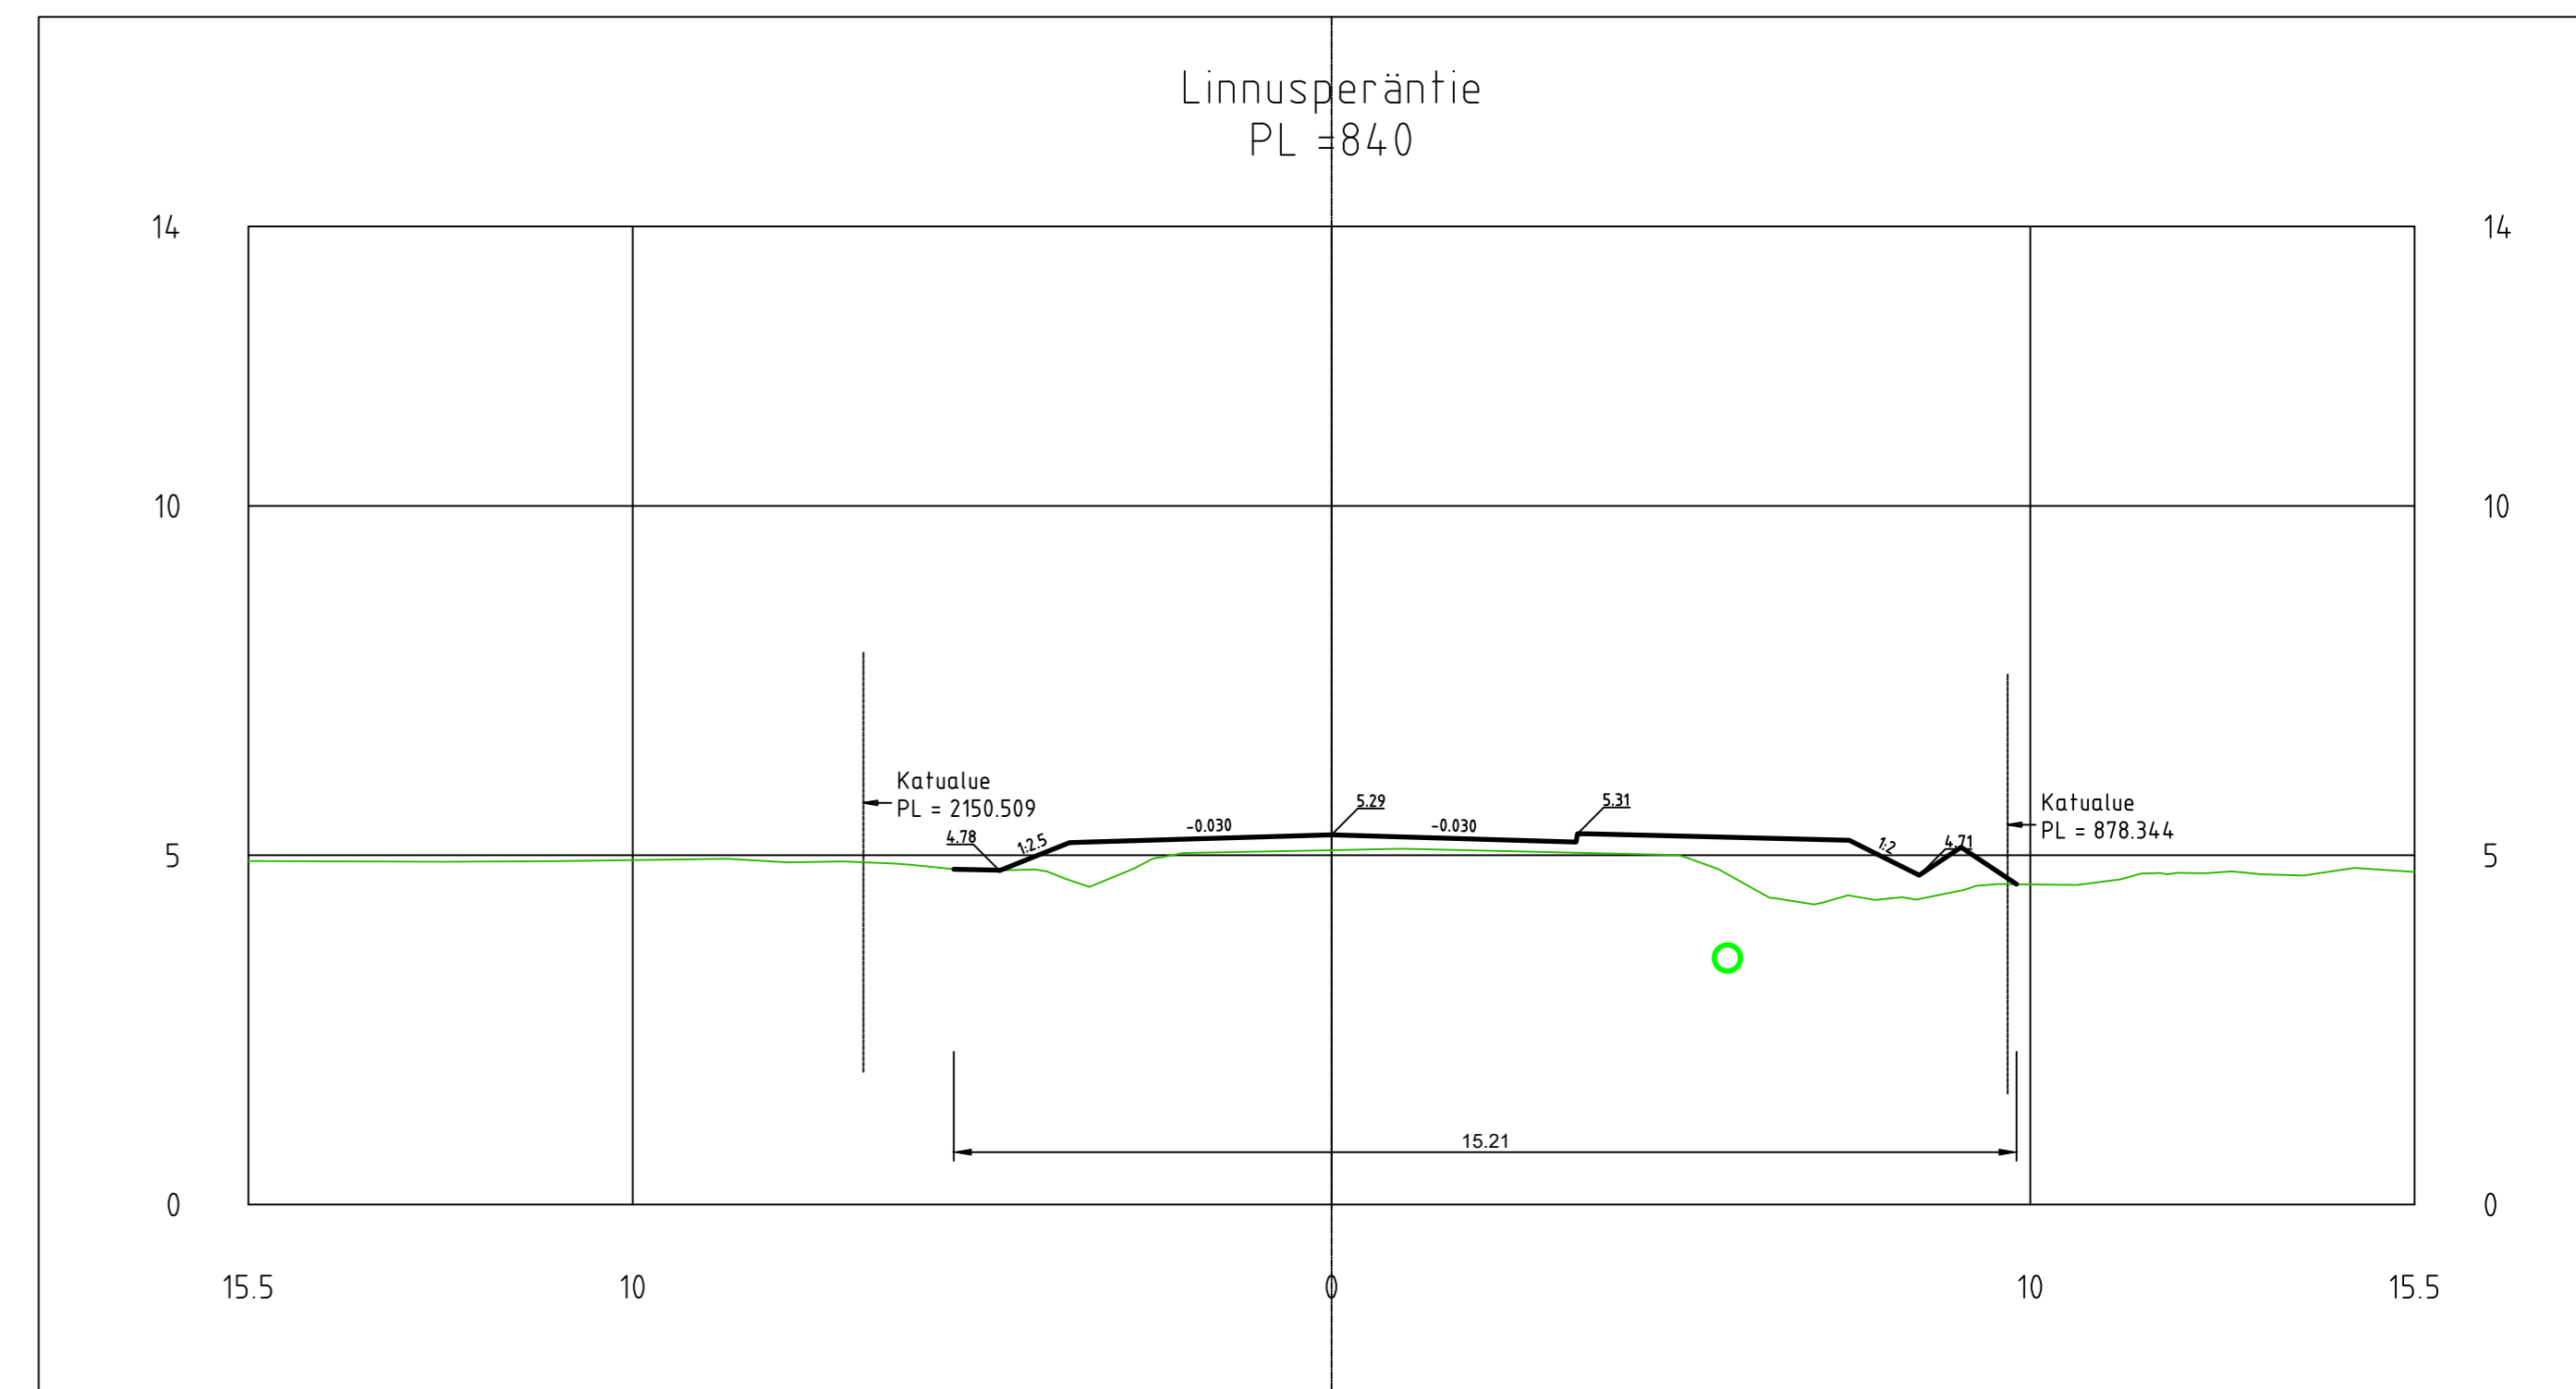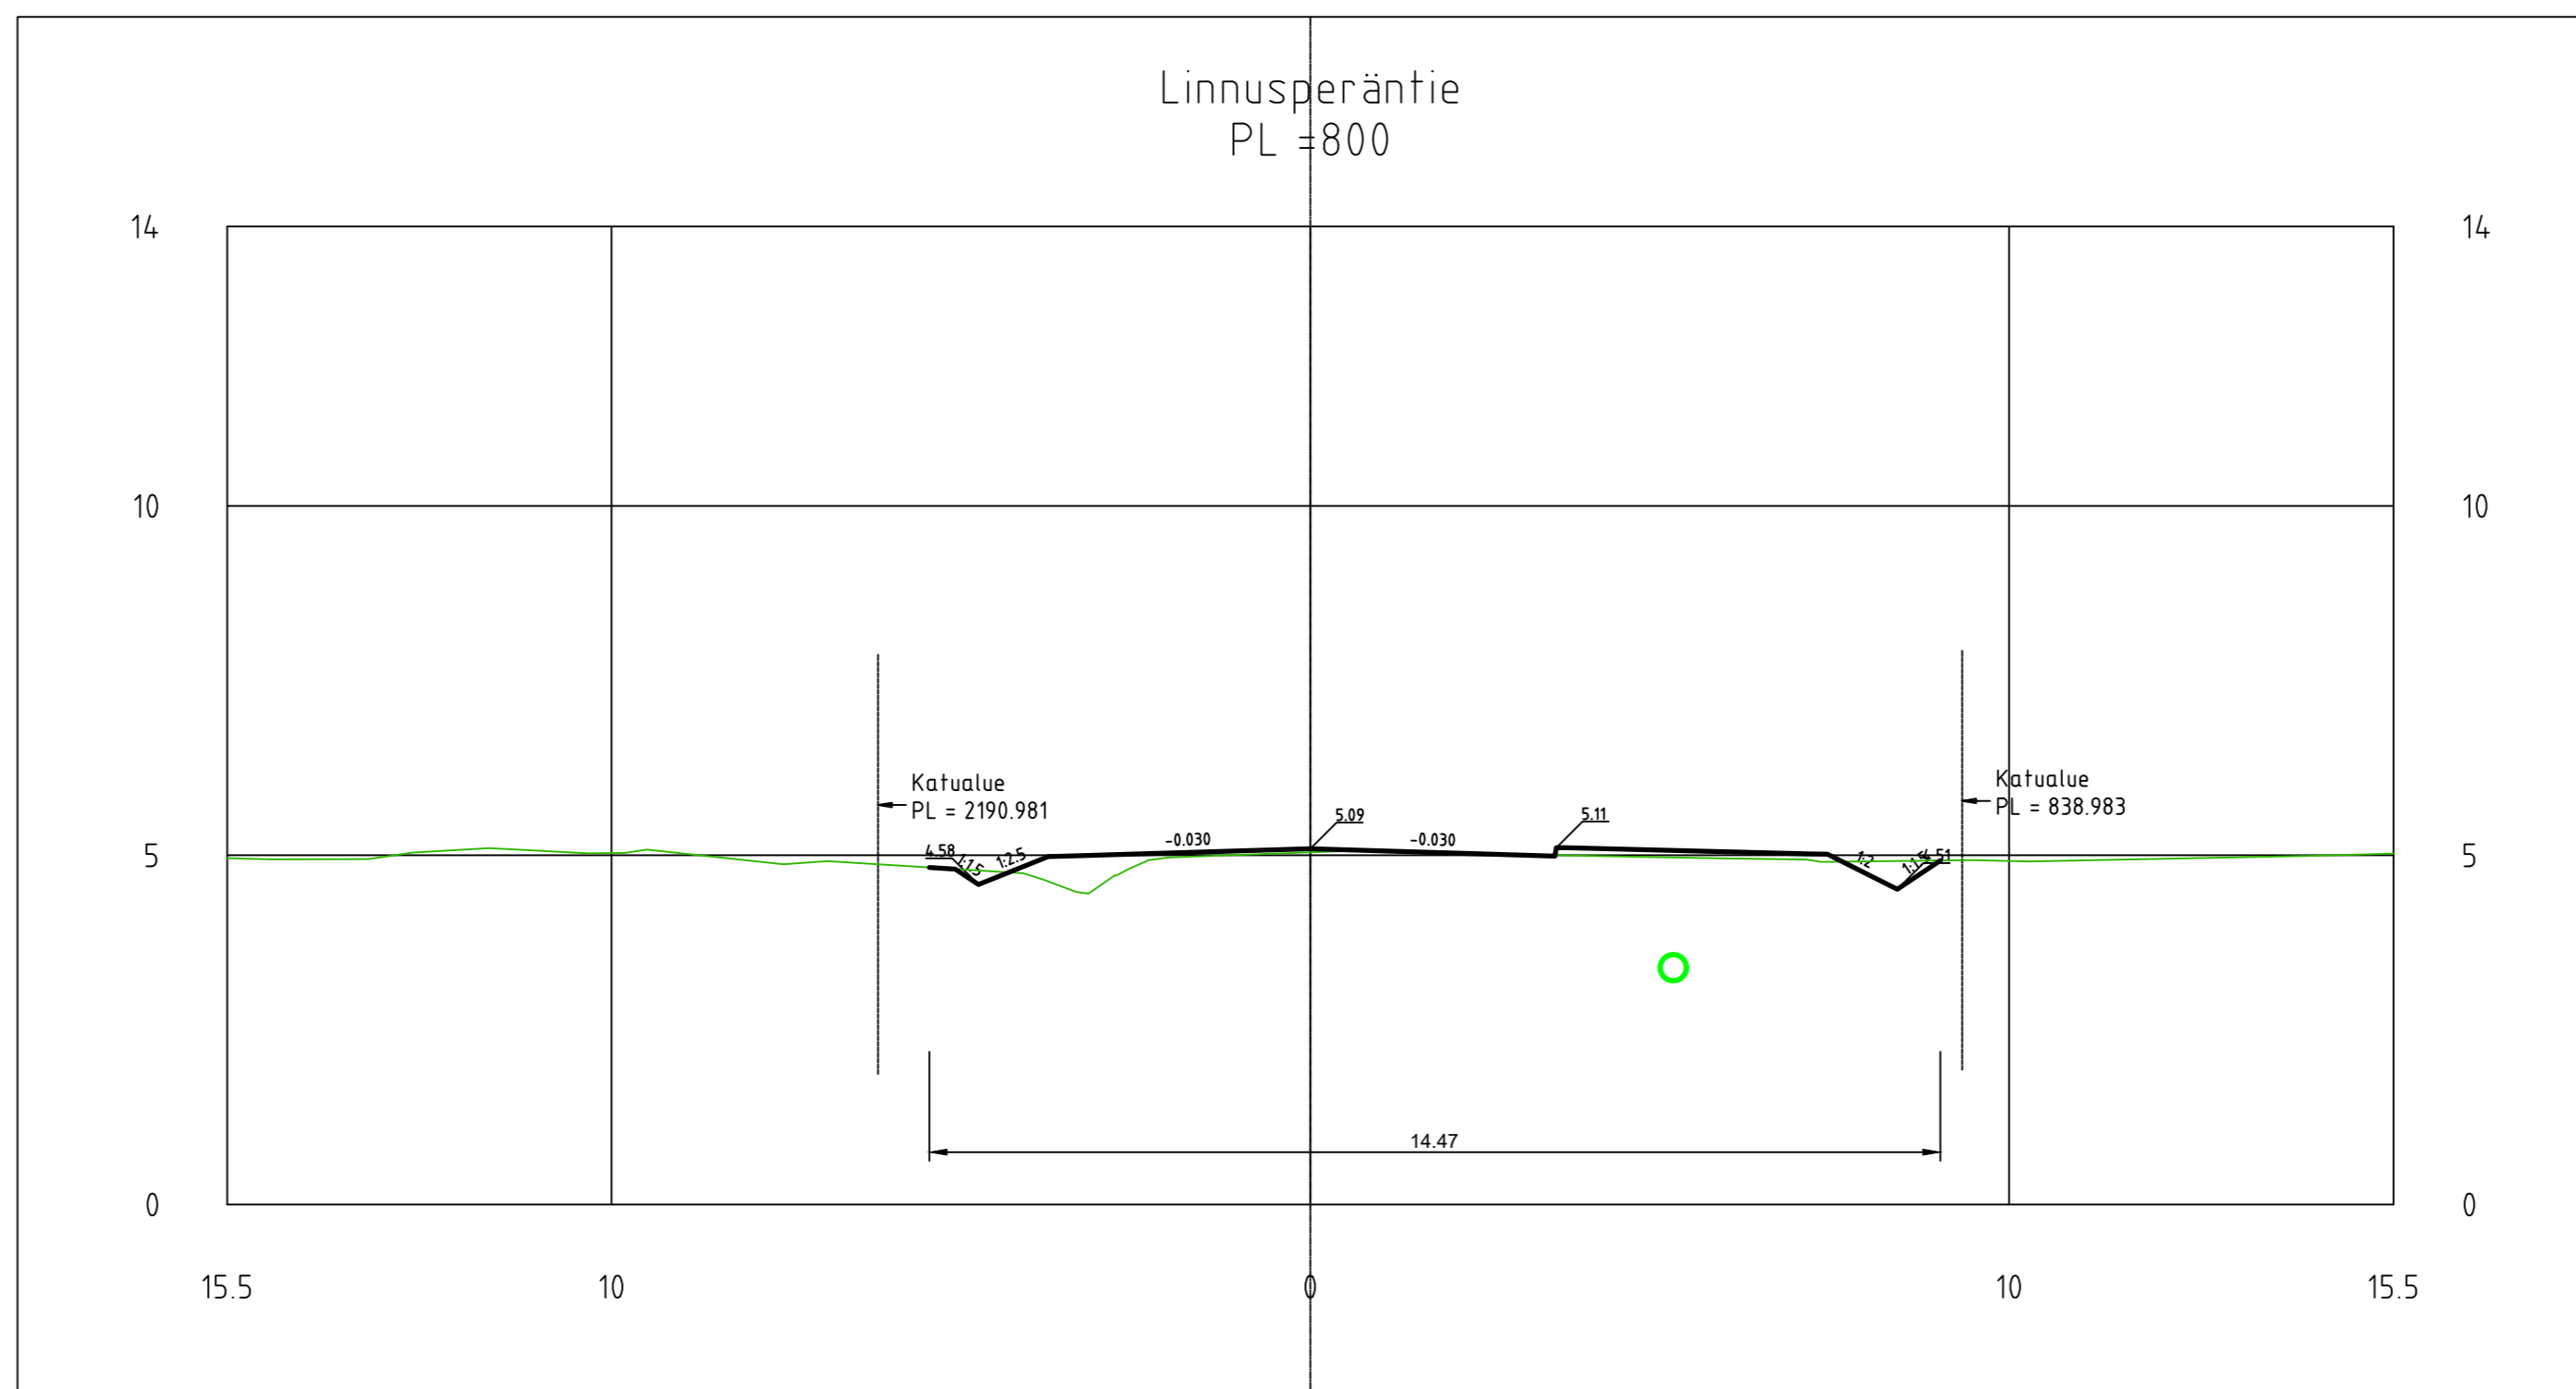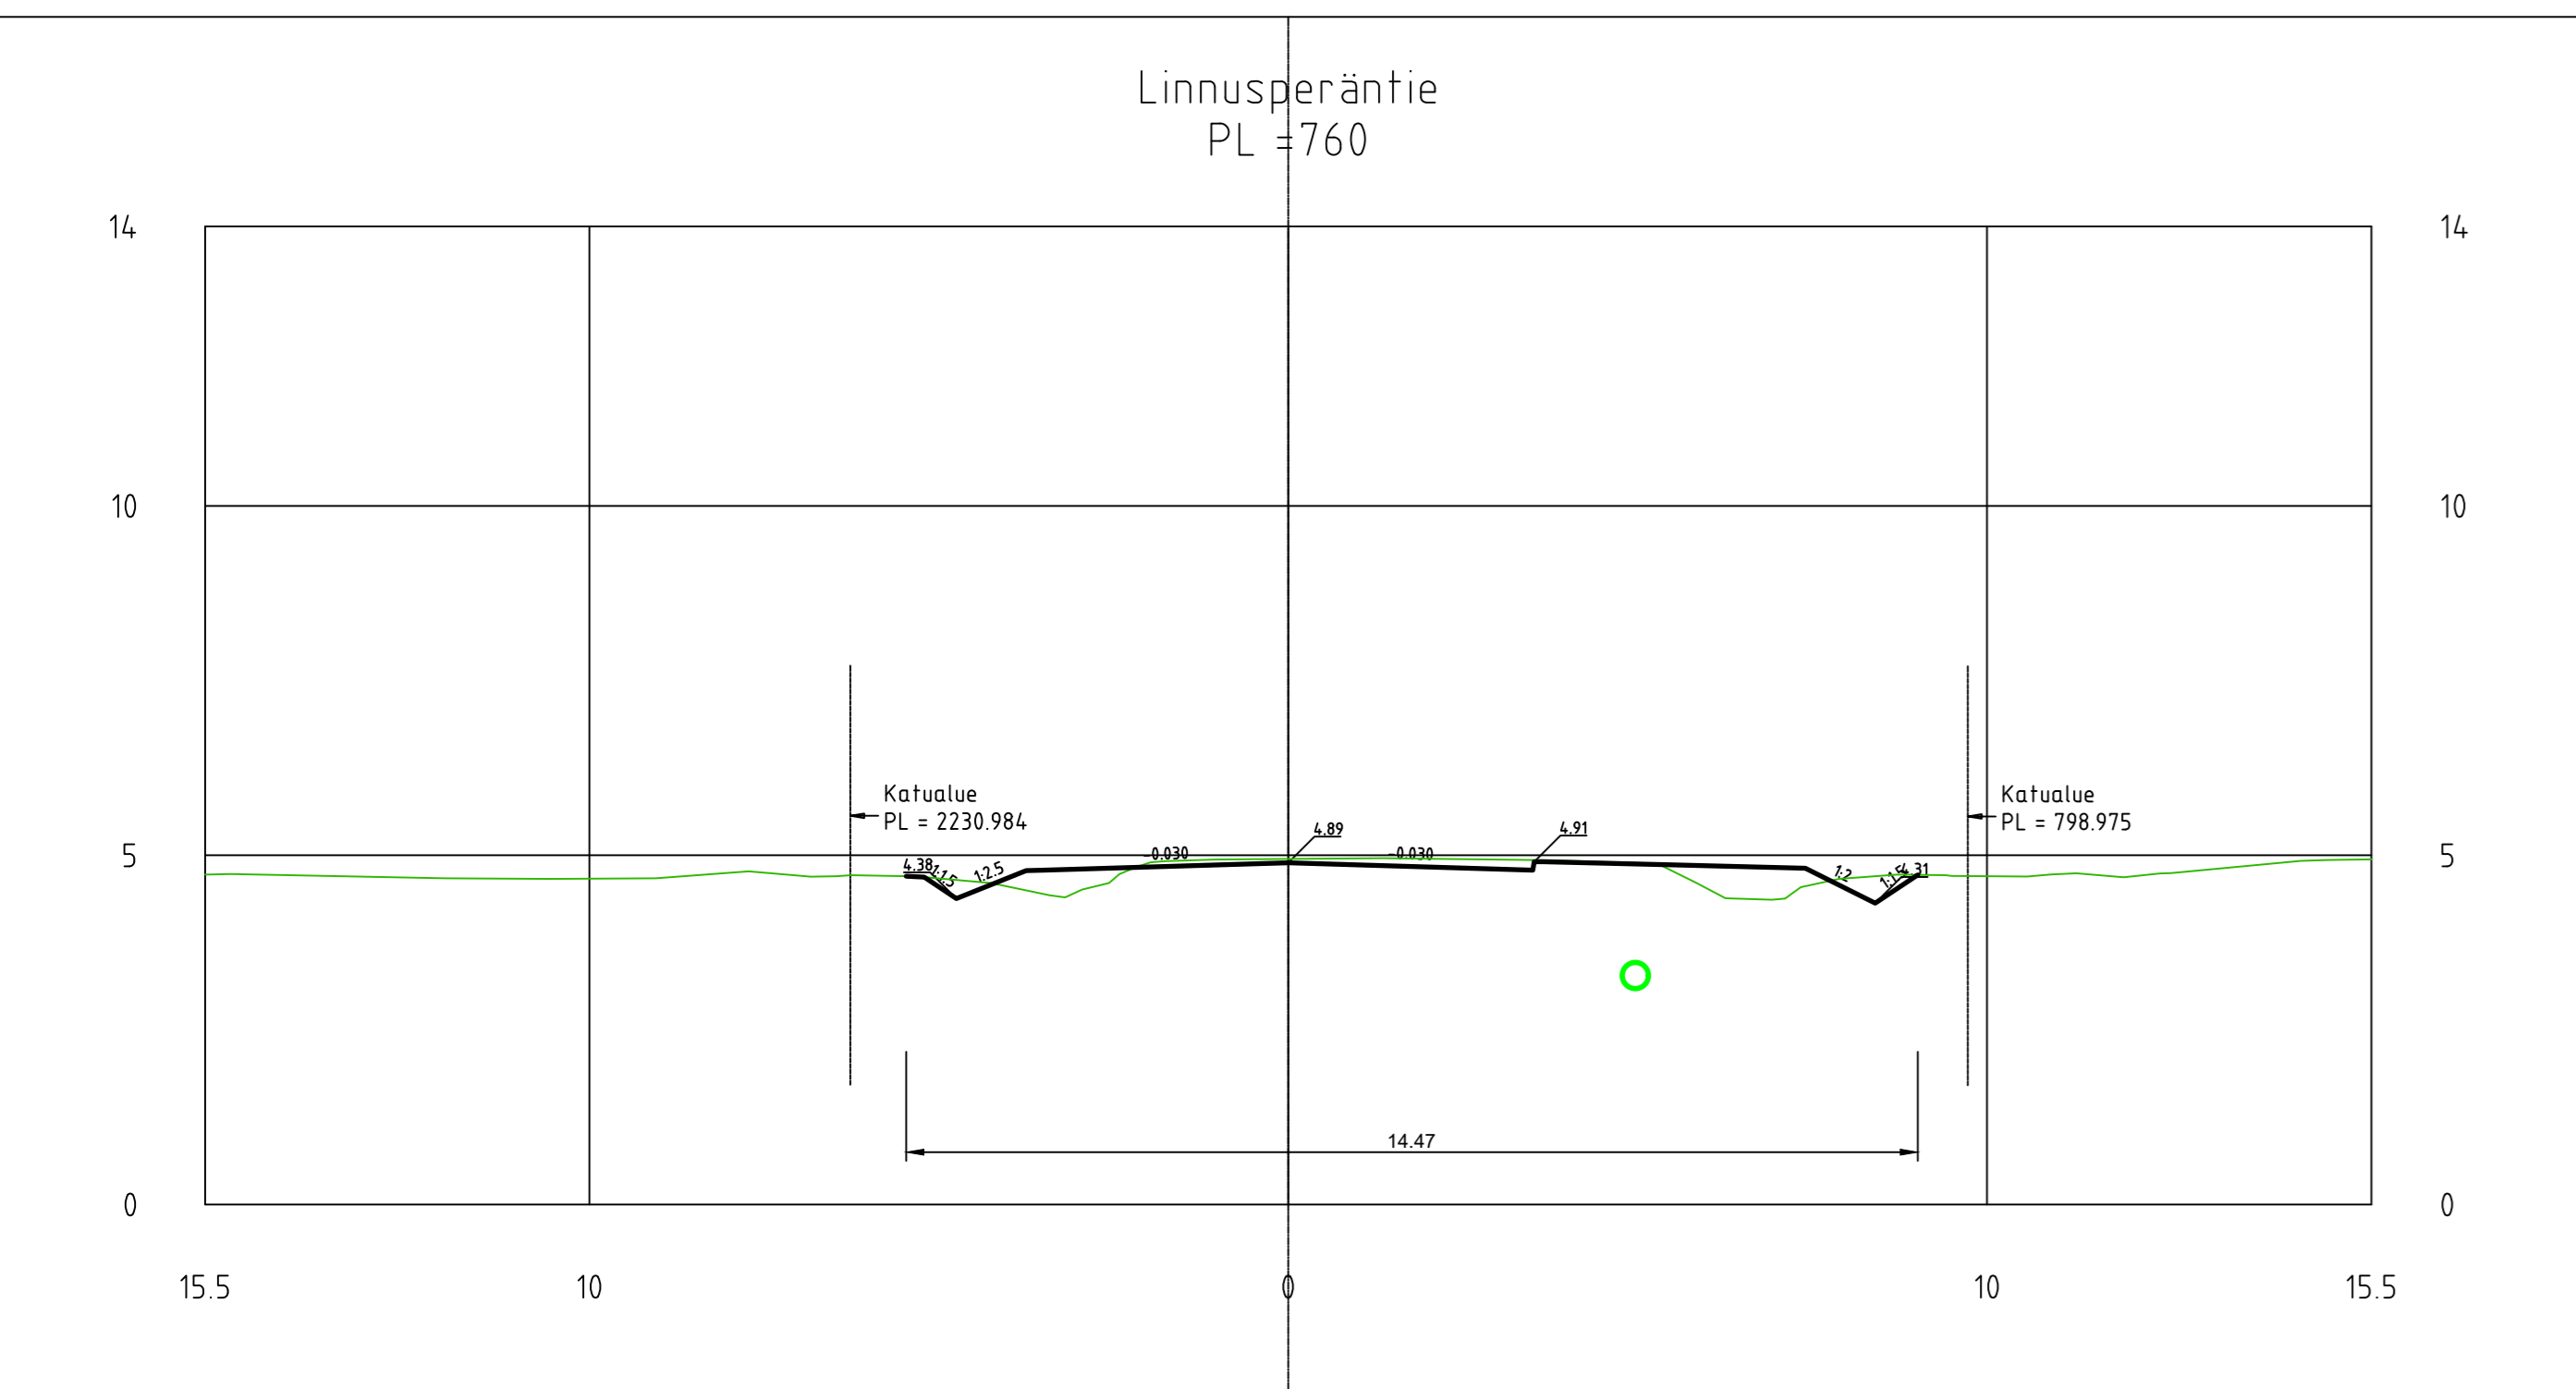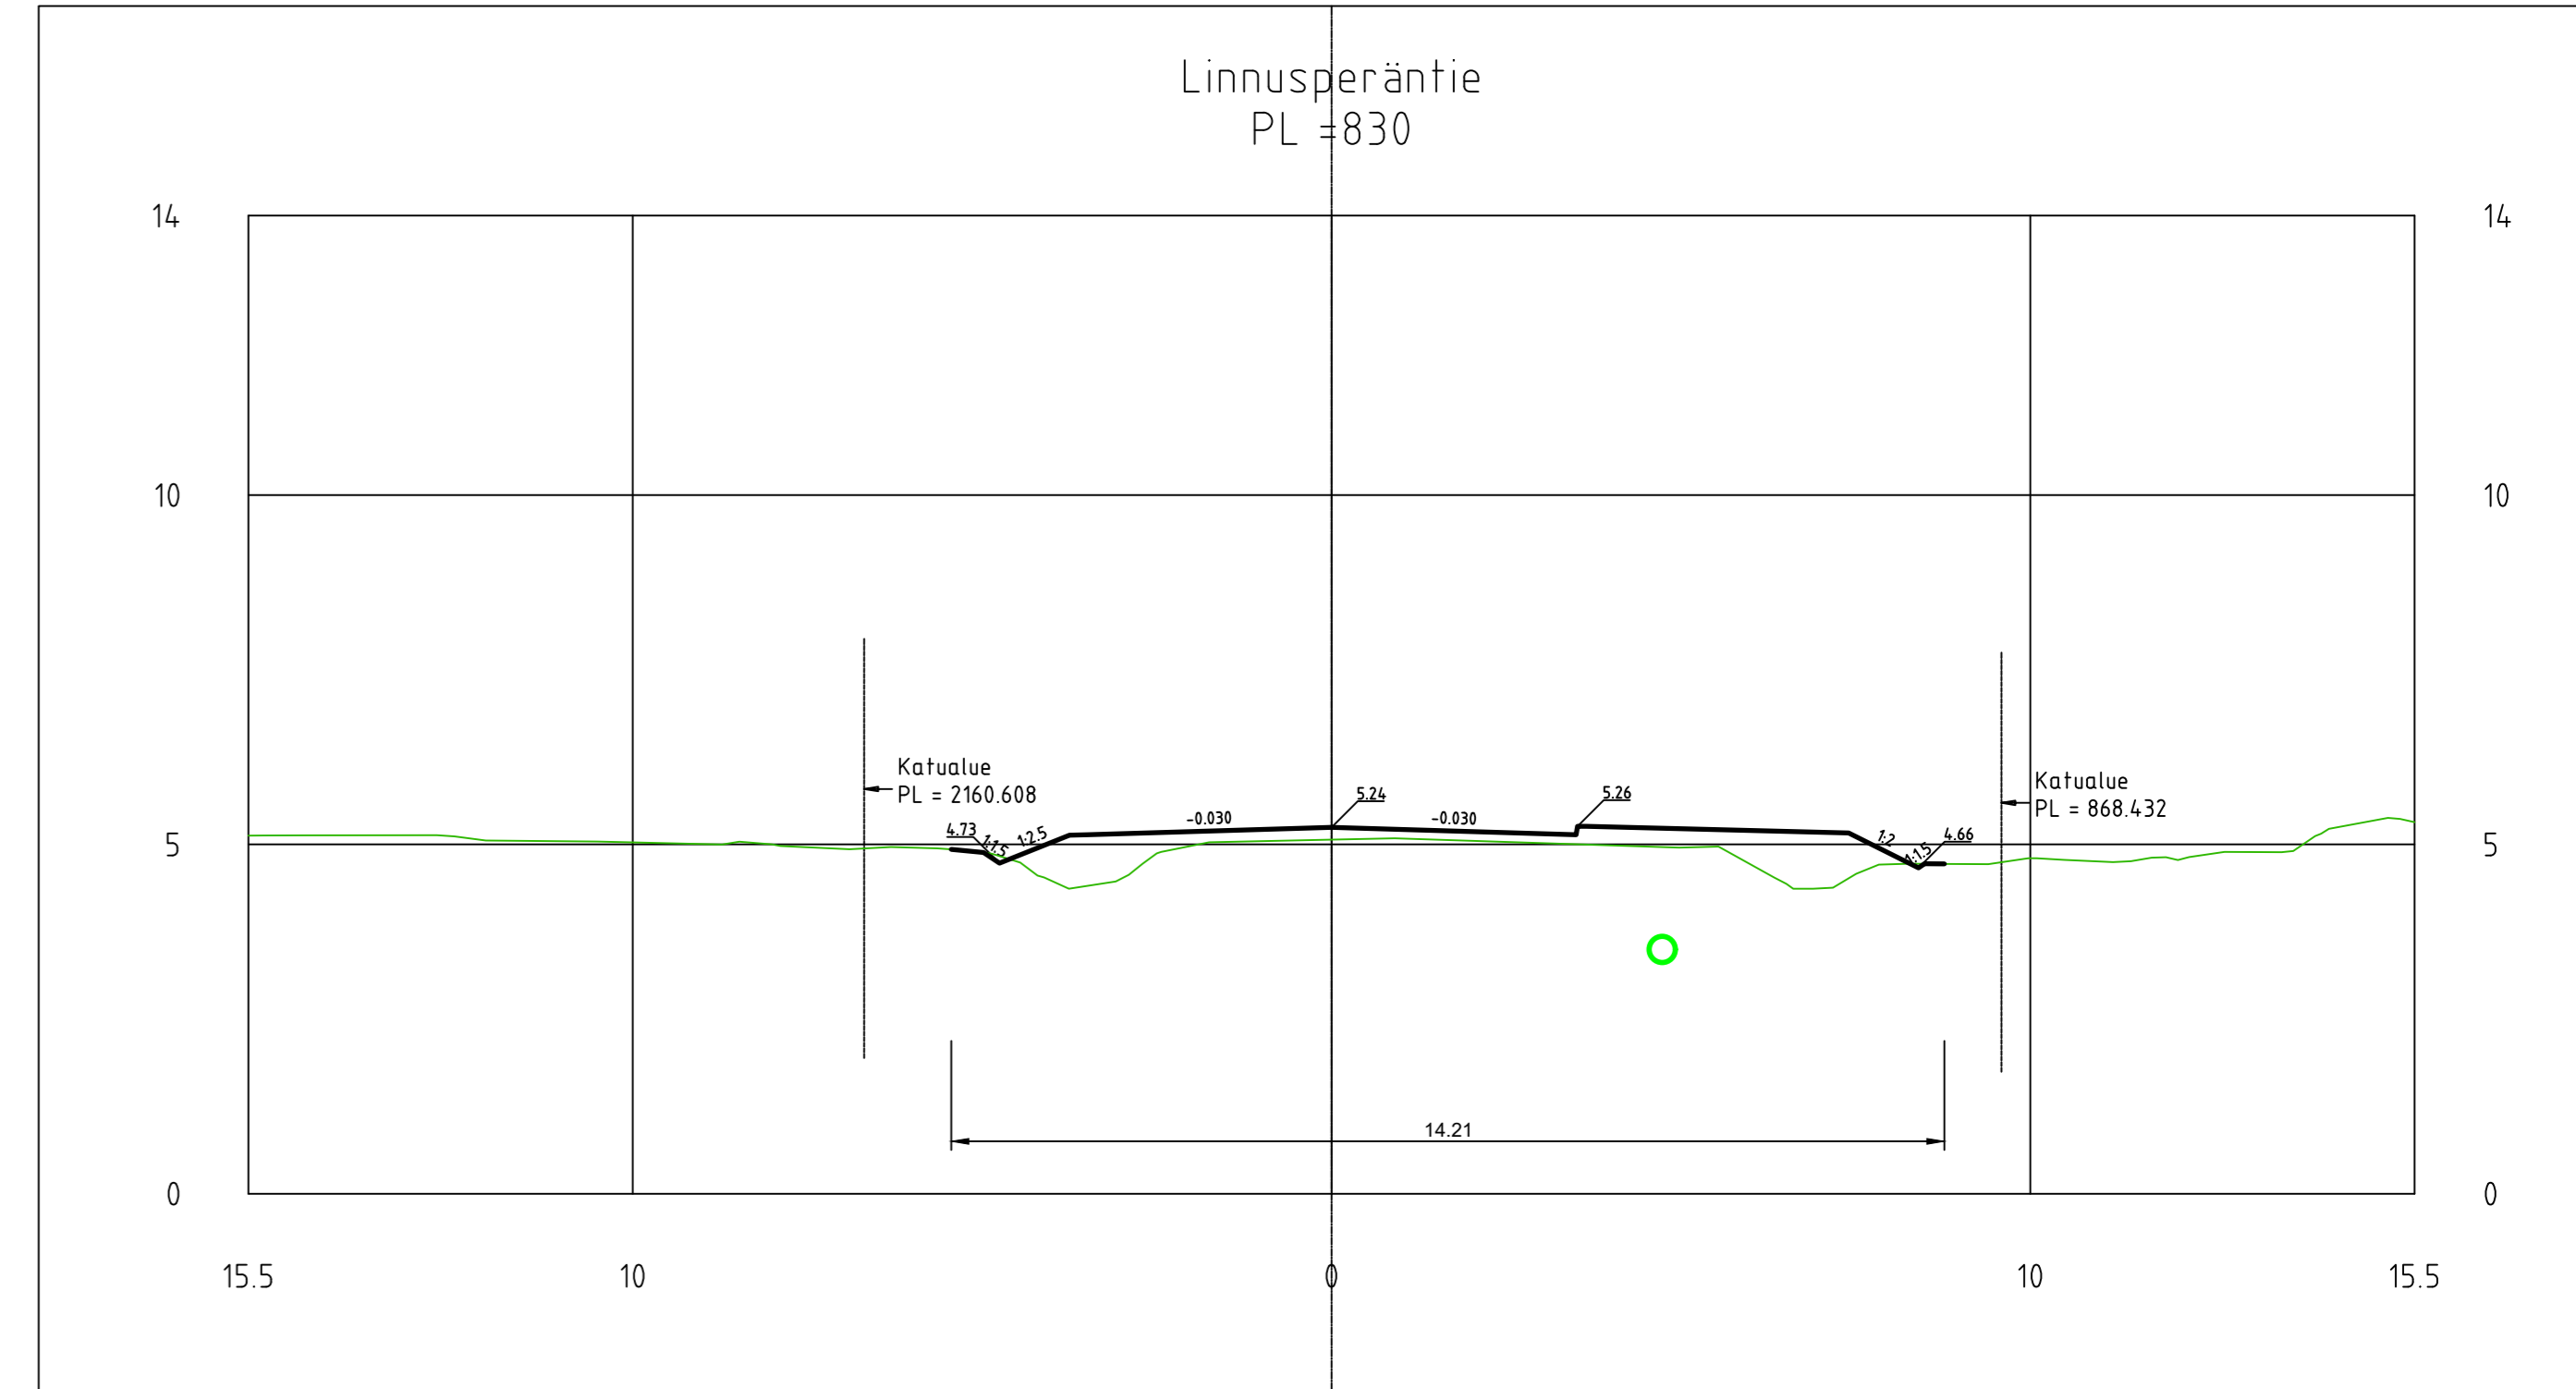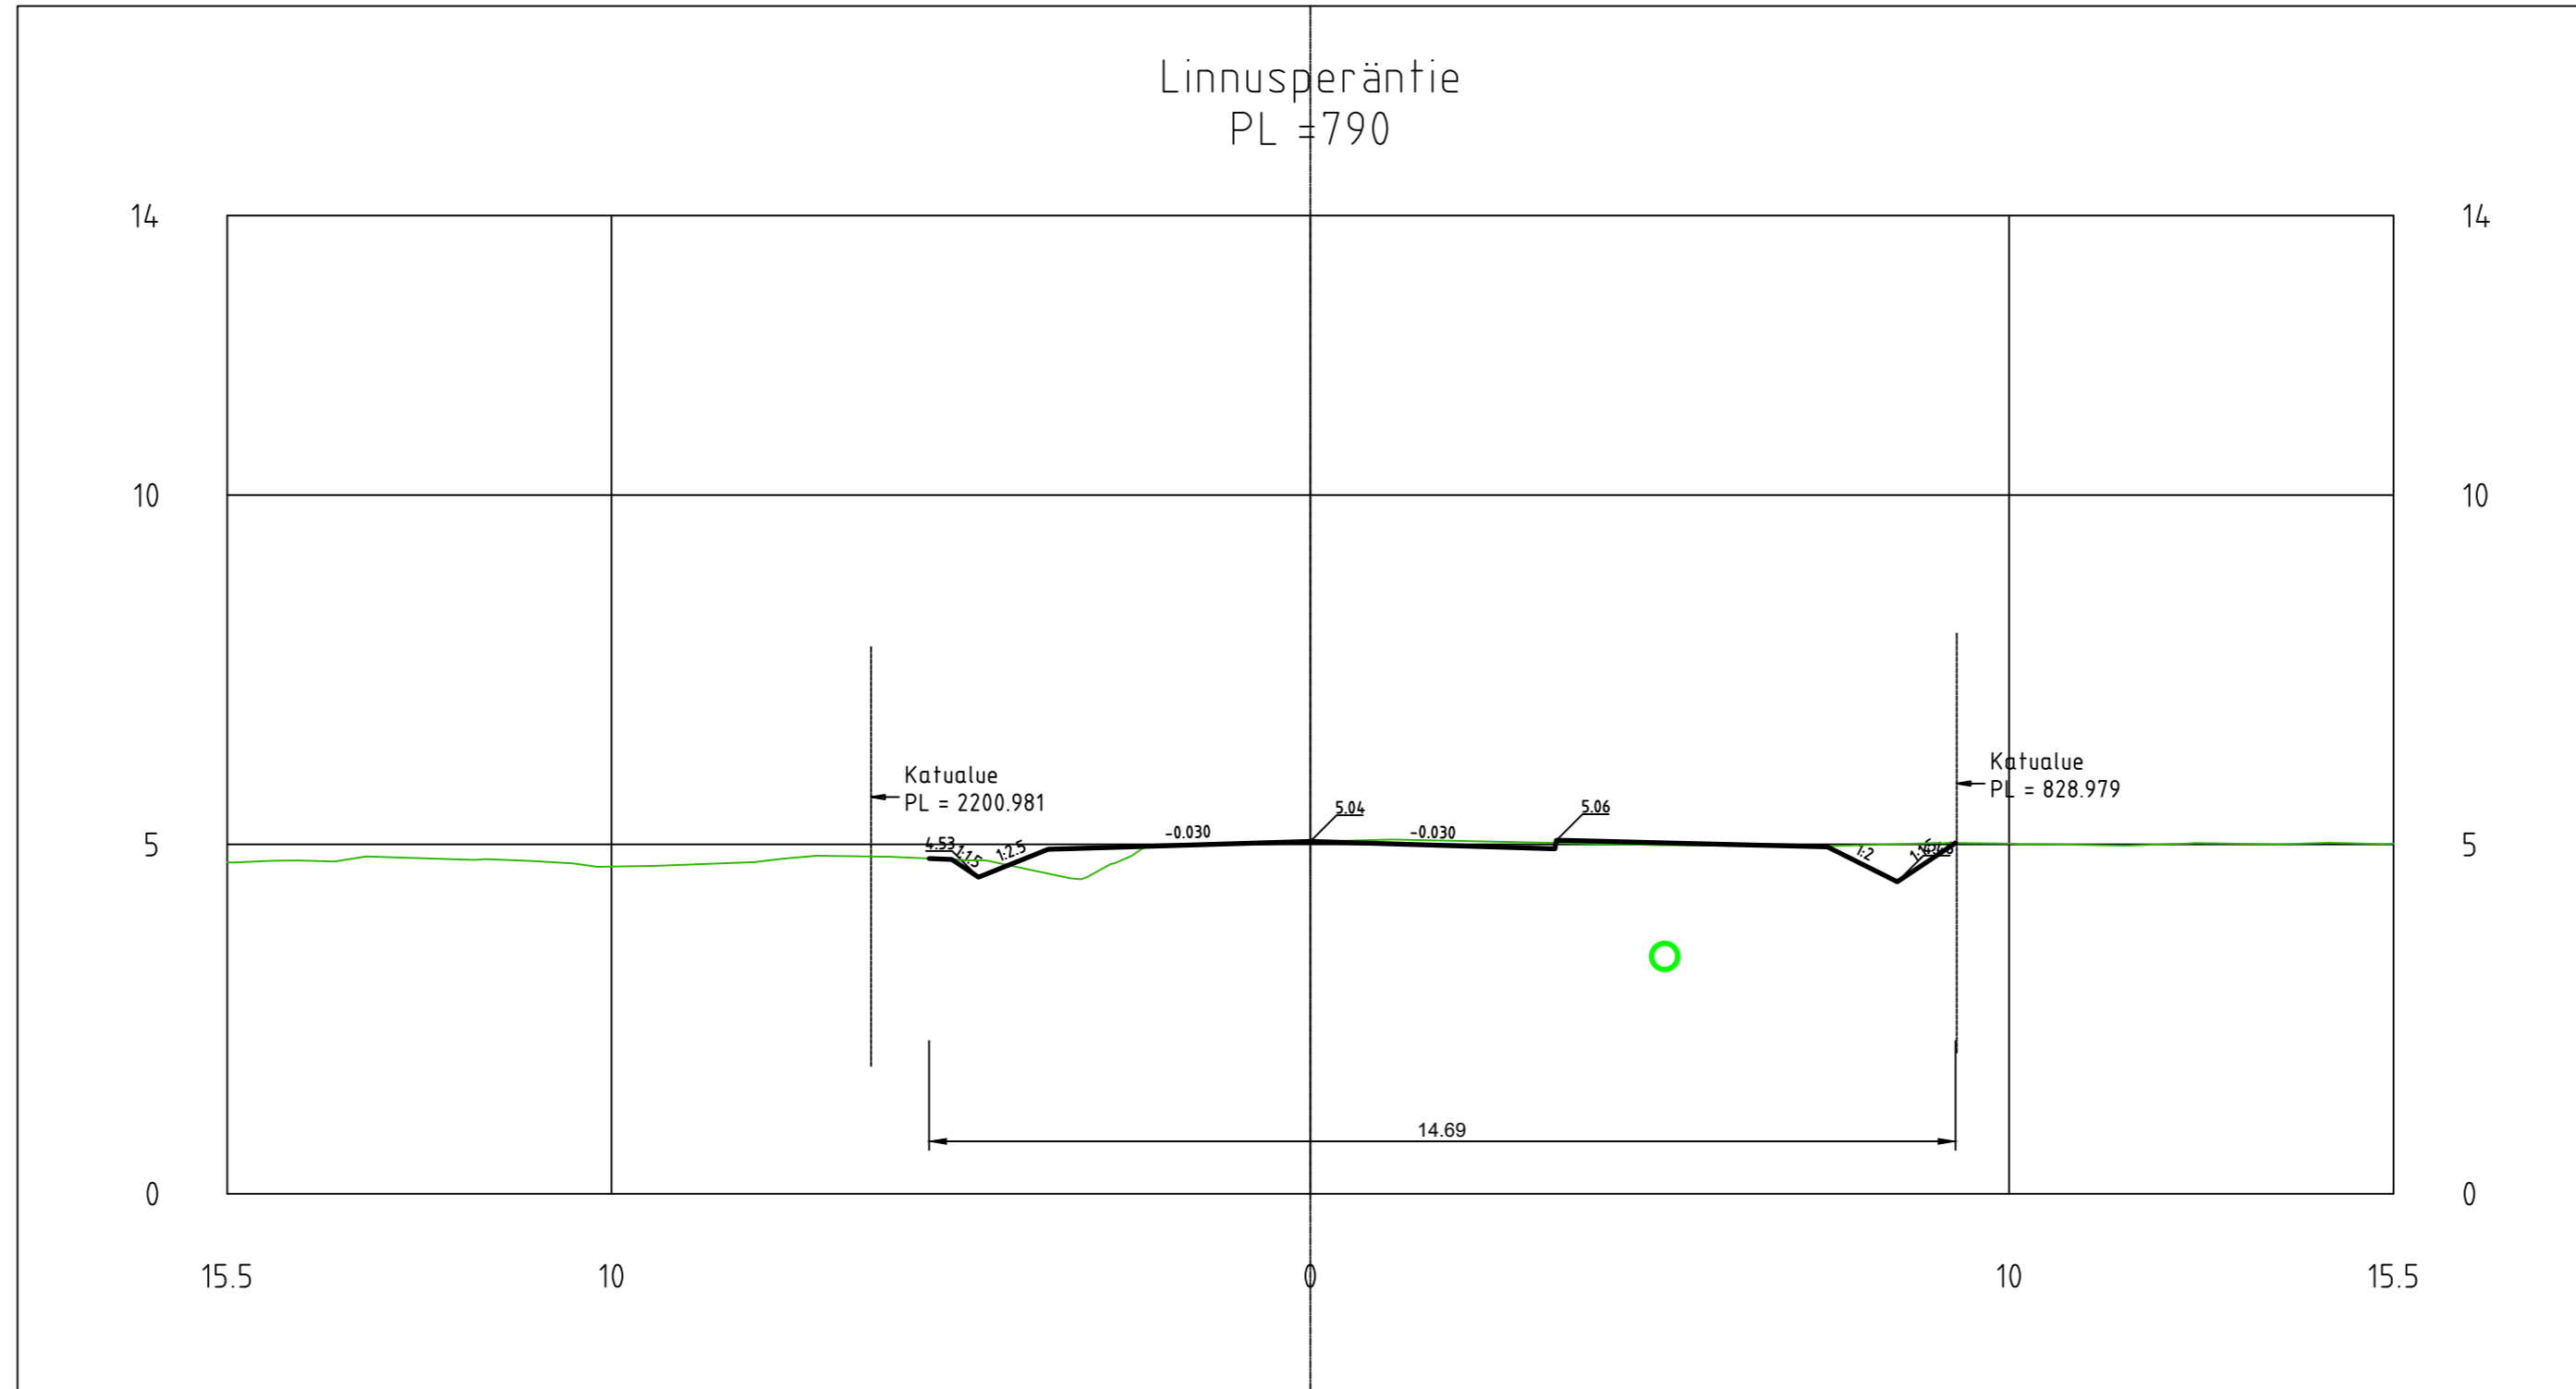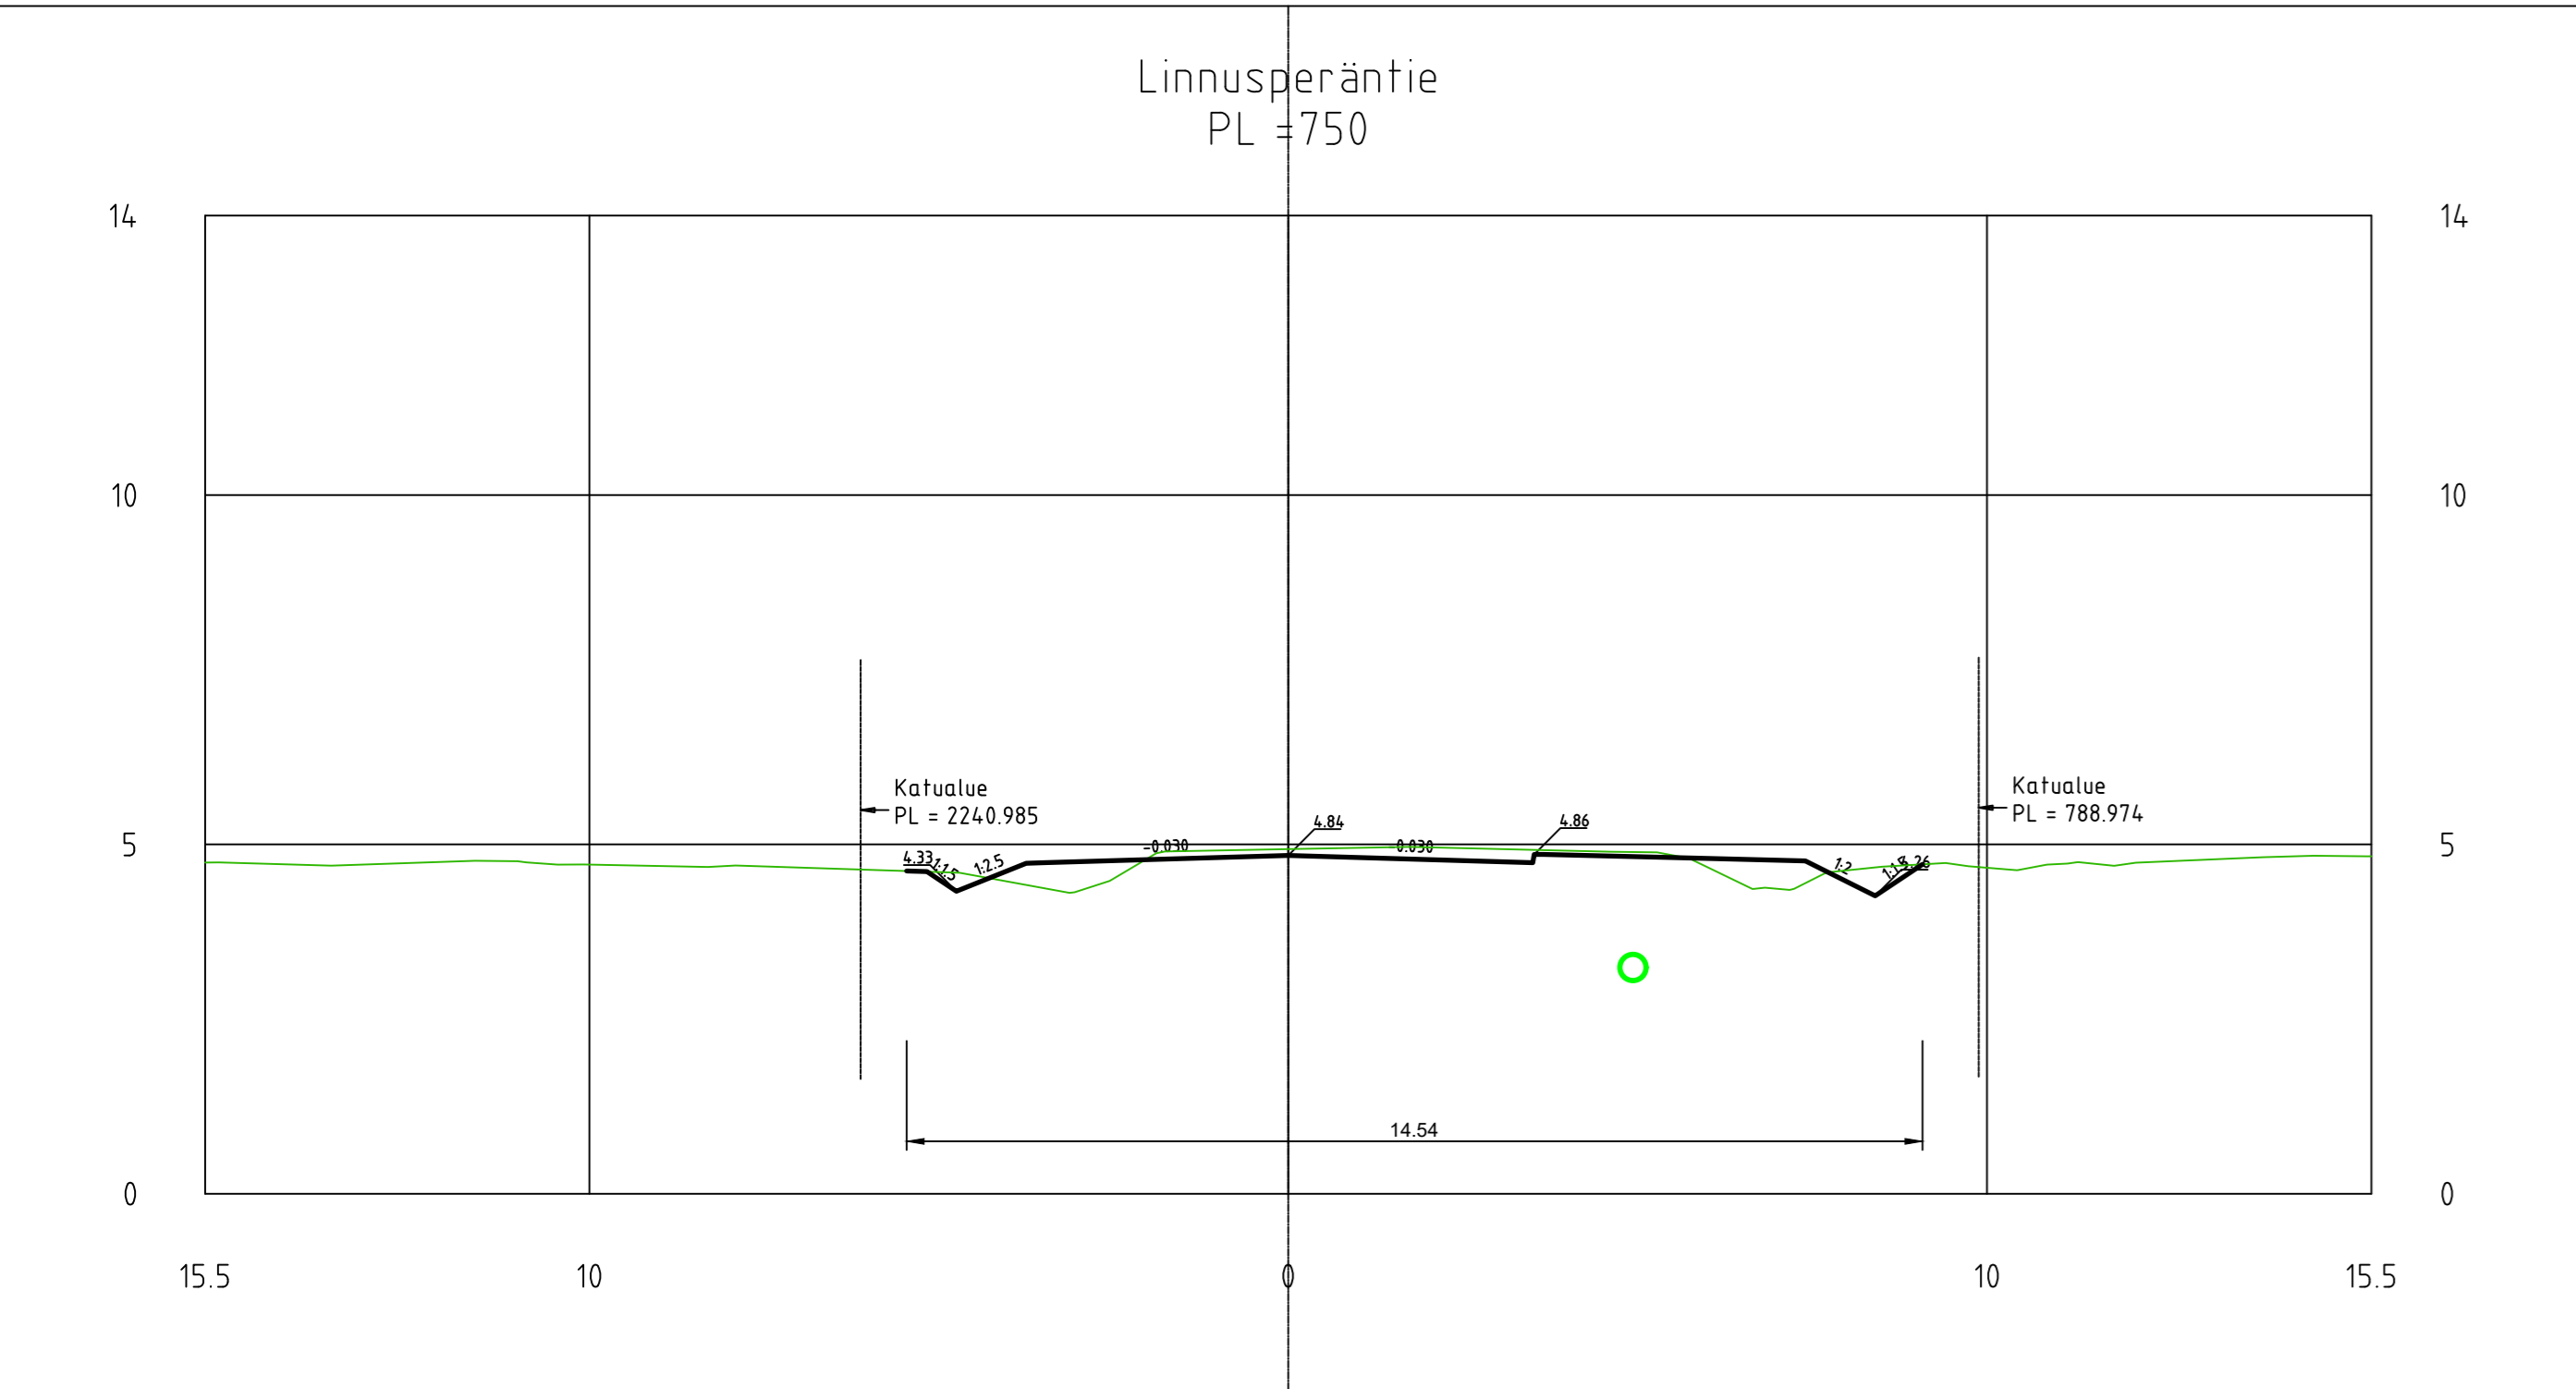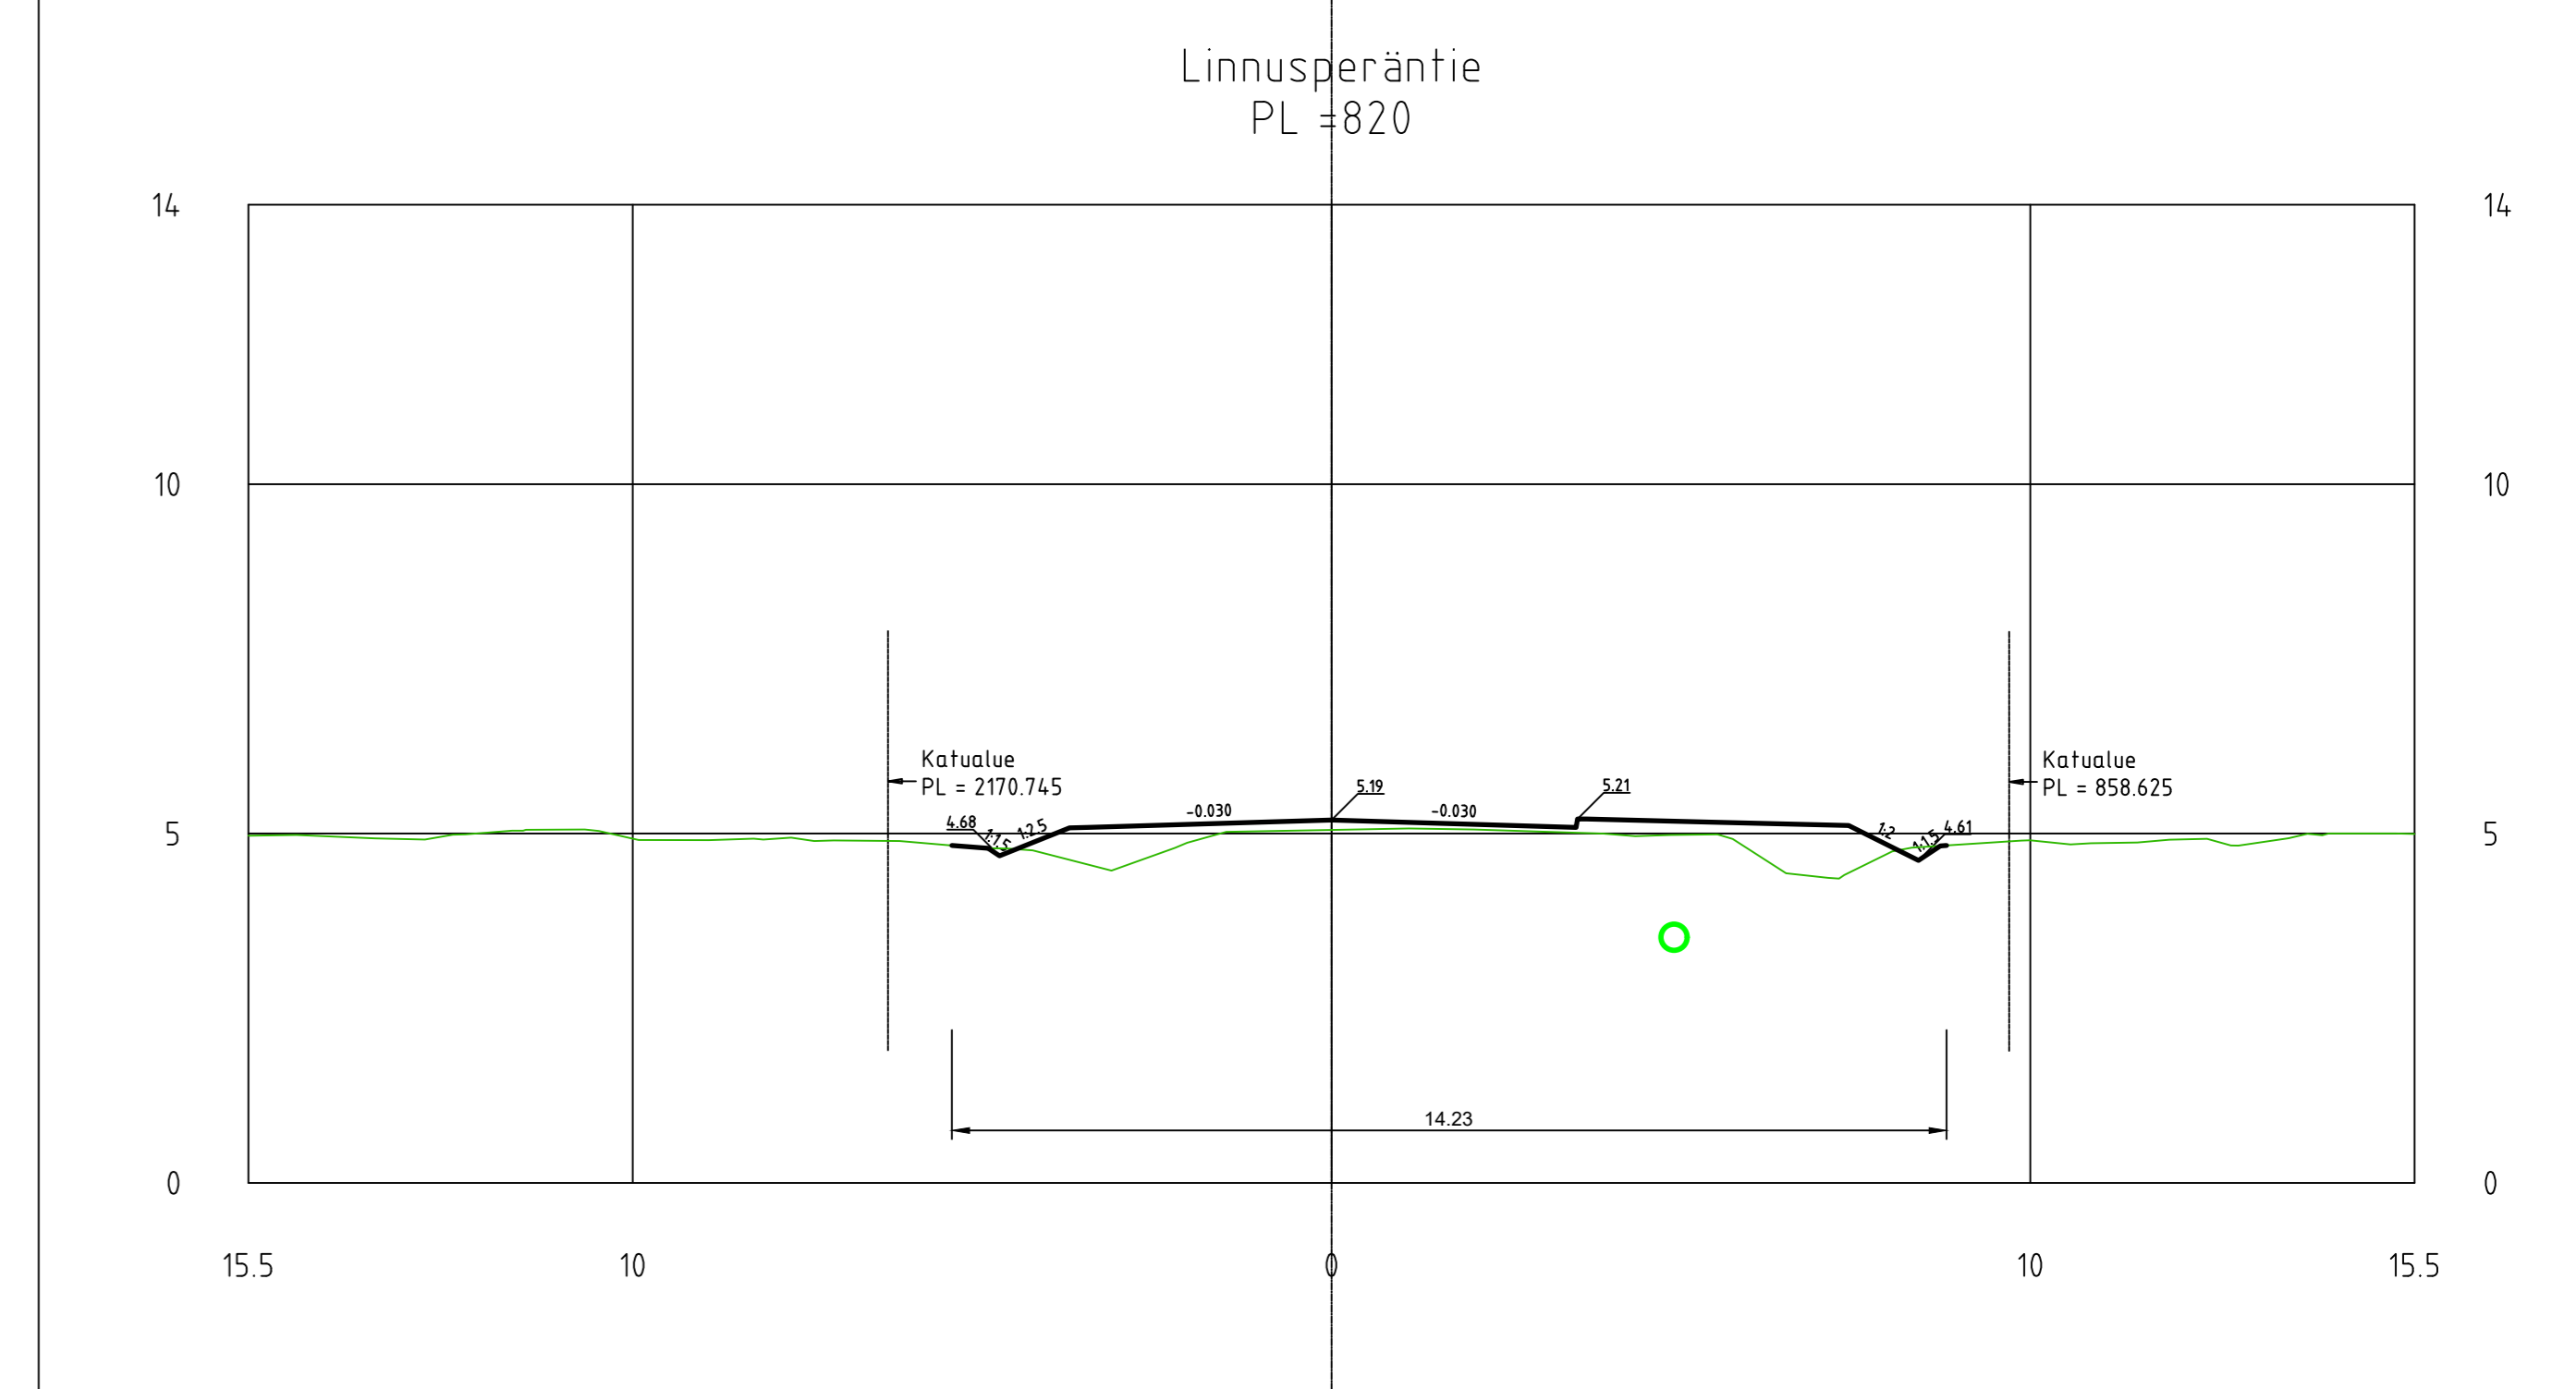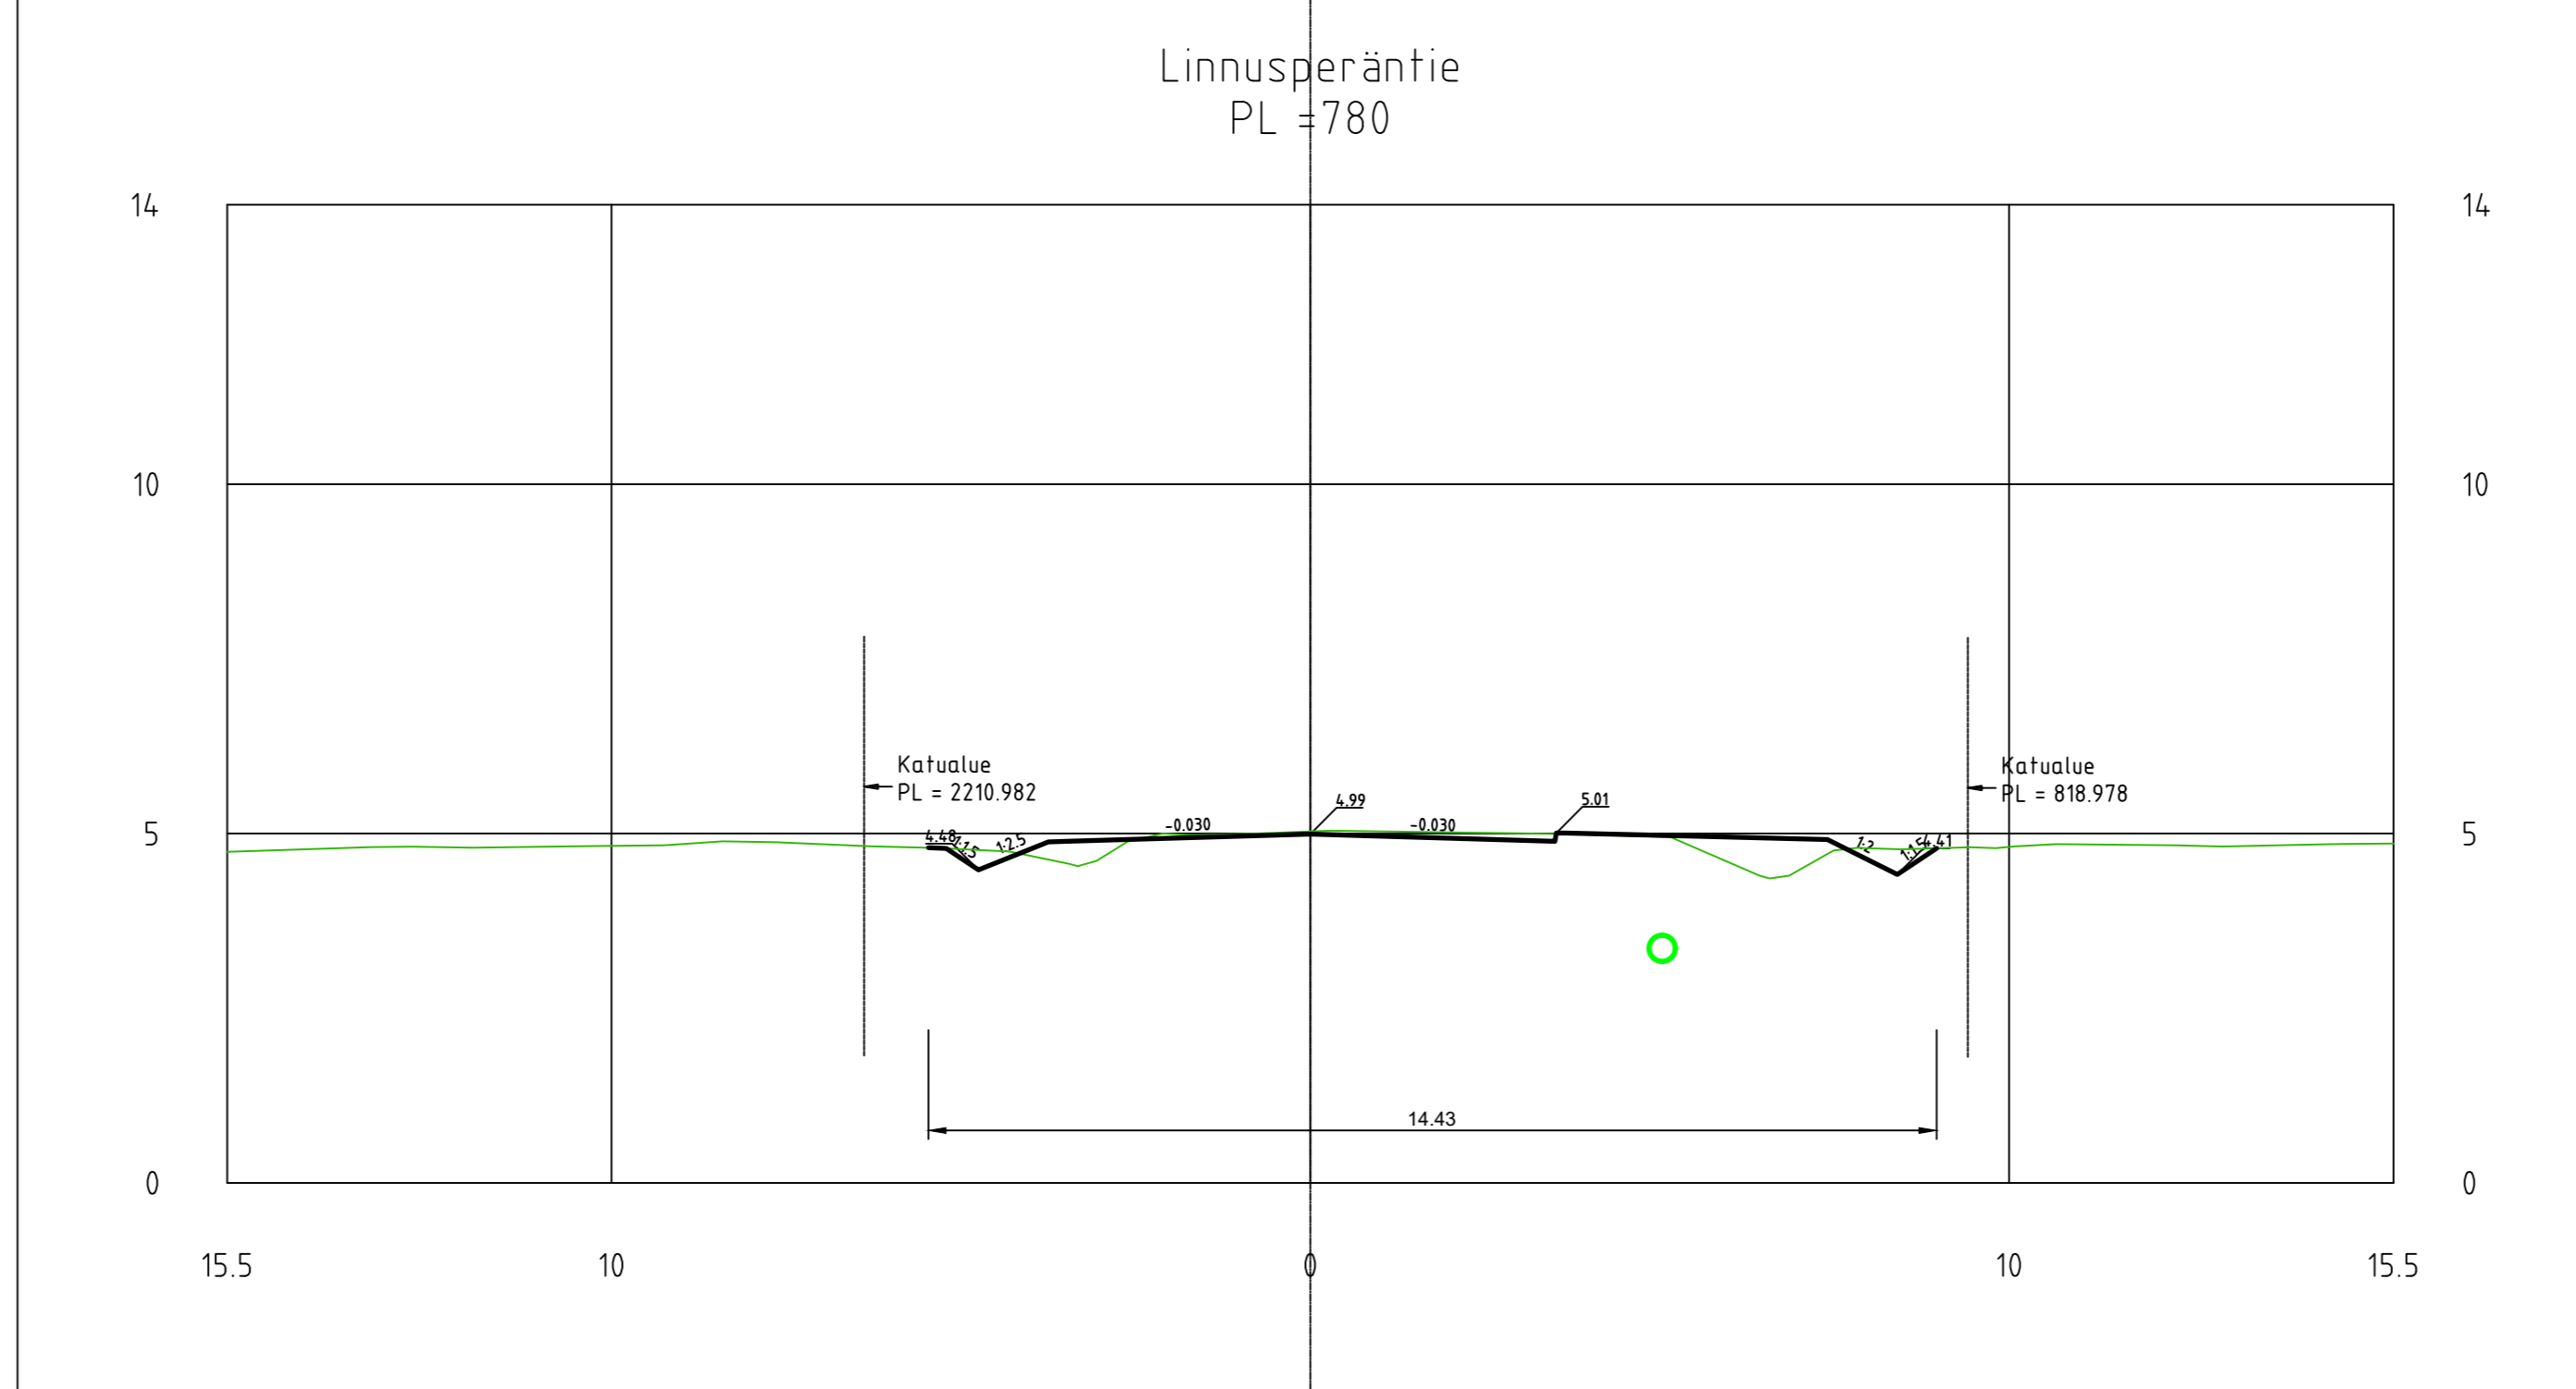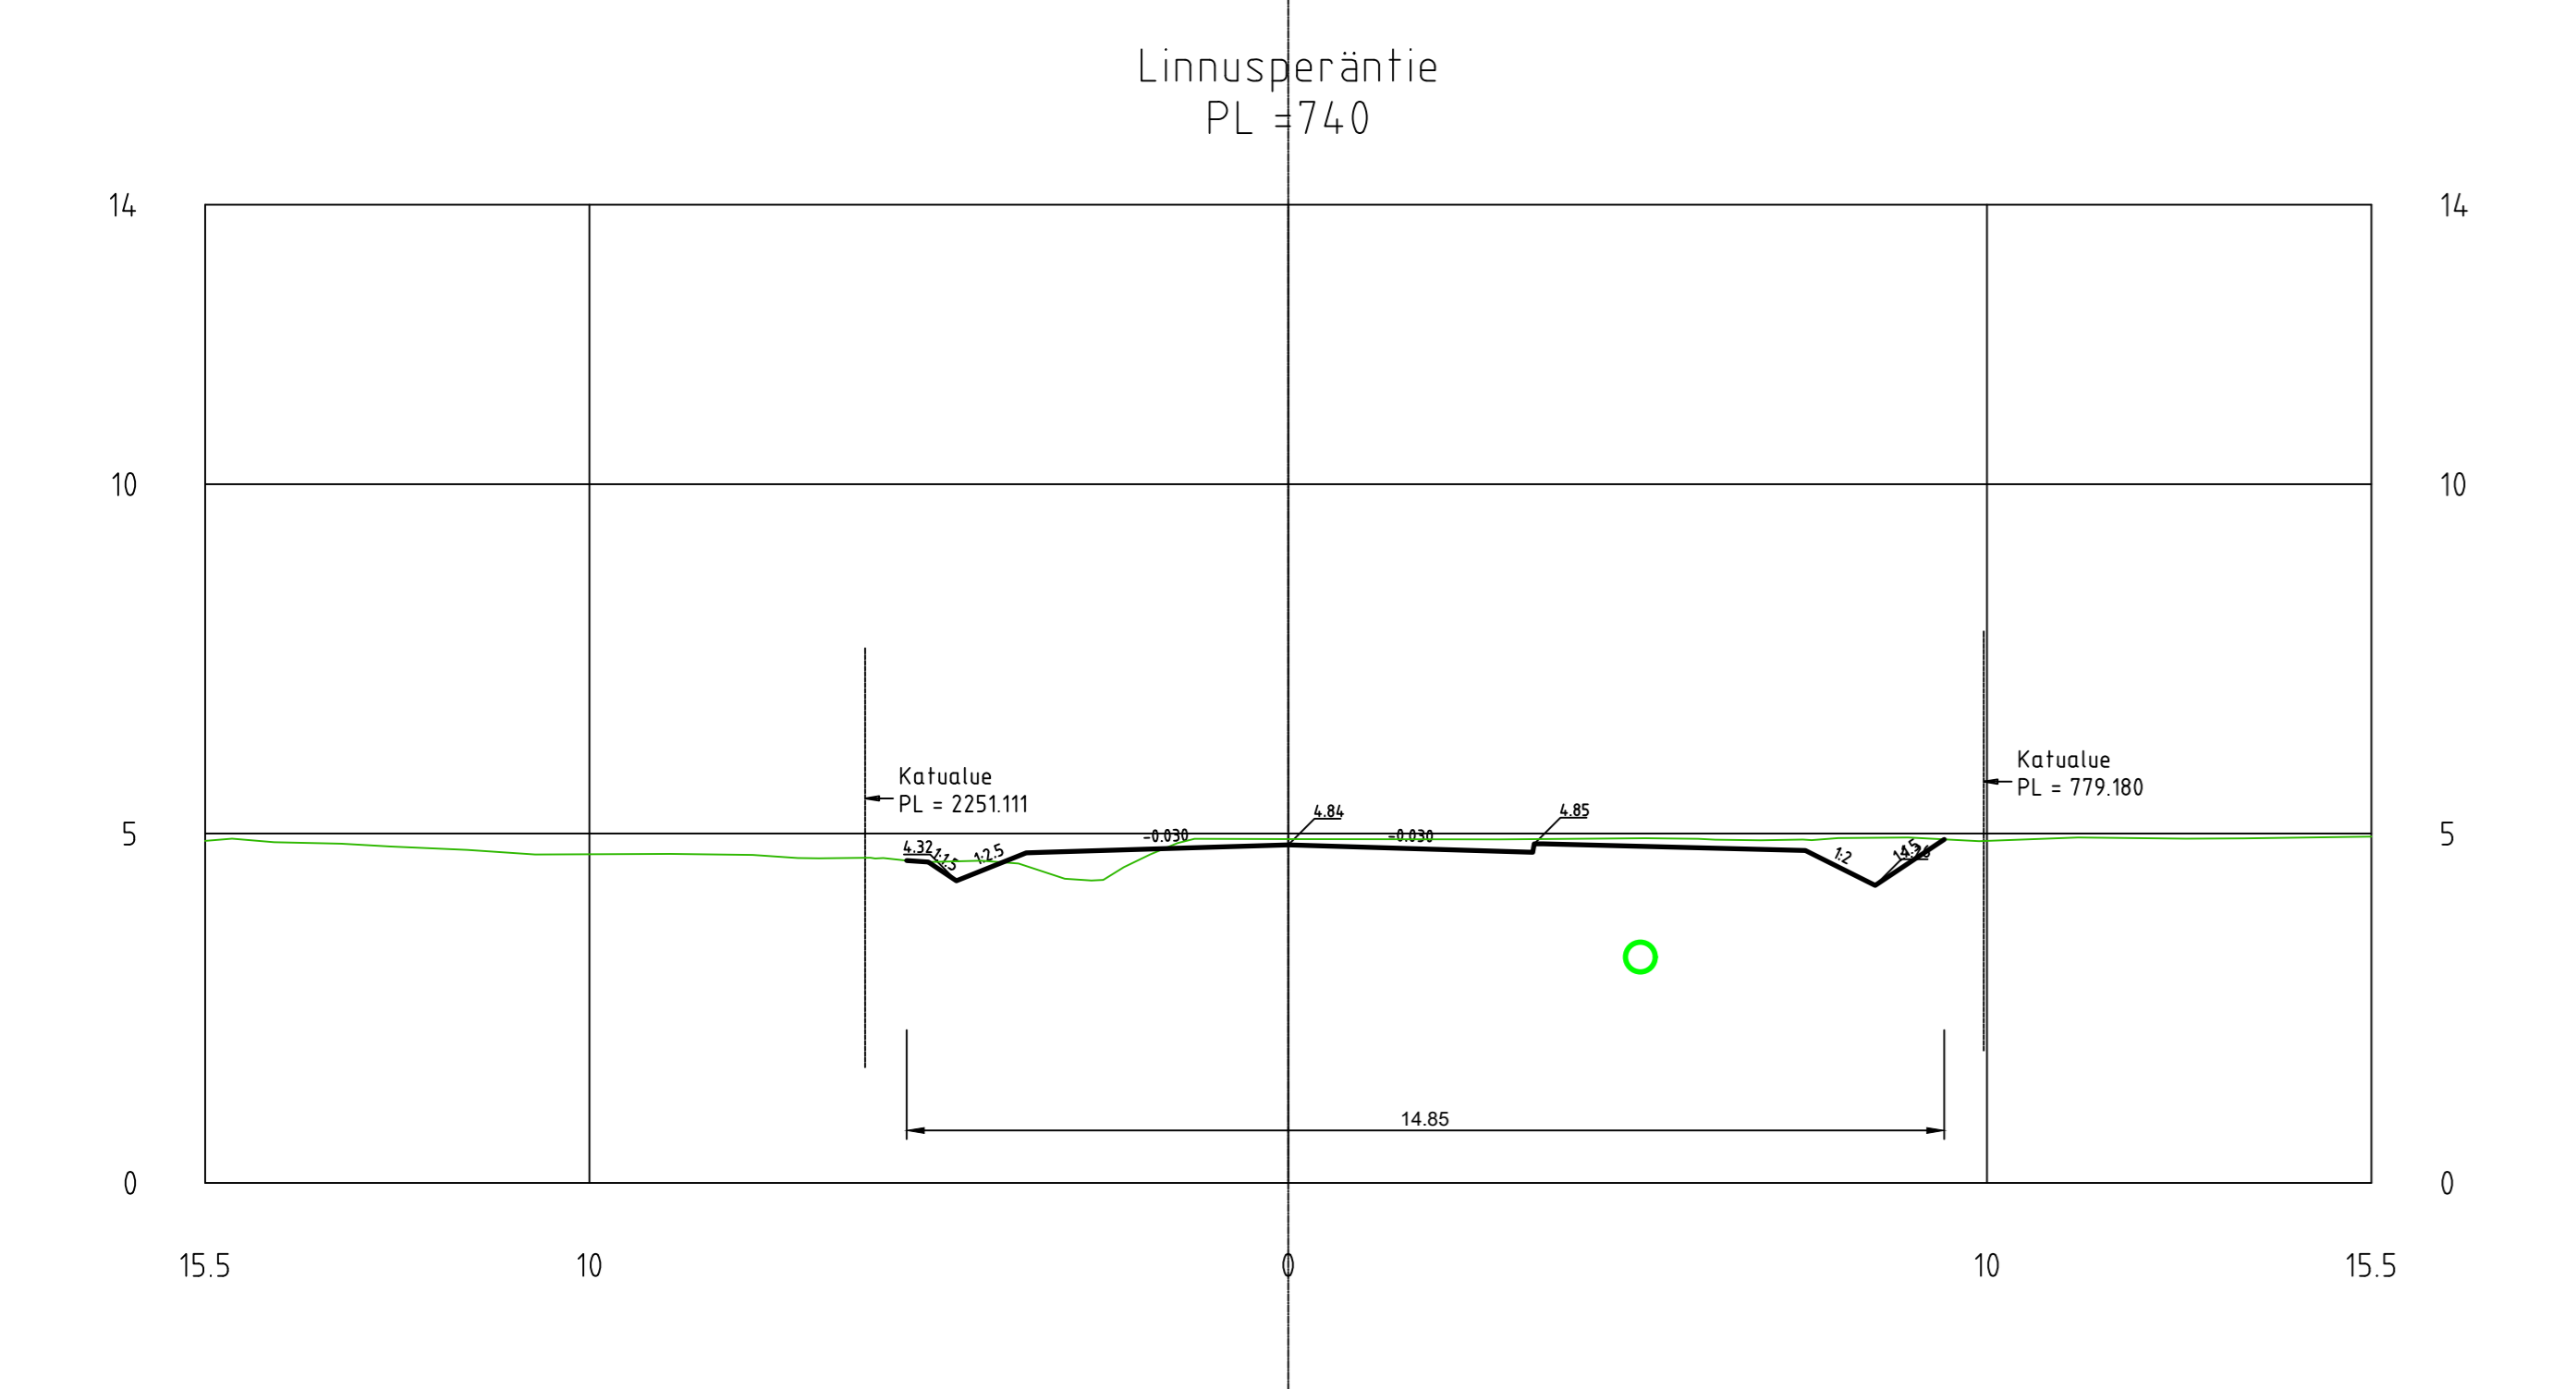














Merkki	Muutos	Pvm	Suunnittelija	Hyväksyjä
Koordinatitjärjestelmä: ETRS - GK2.3 Korkeusjärjestelmä: N2000 Mittakaava: 1:100				
Kaupunginosa	Linnusperä	Tilaaja		
Tilausnumero	xxxxx	Linnusperäntie ja siihen liittyvät kodit		
Kohde	Linnusperäntie			
Suunnitelualue	Hyväksymiskäsittely	Asiakiryitys	Puirustus	
Alue	Poikkeuskausi			
Asiantuntija	Poikkeuskausi			
Maveplan Oy Puhelin: 010 251 1000 Faksi: 010 251 1001 Sähköposti: info@maveplan.fi		Kokonaan suunniteltu Kappaleita: 5 Kuvakoko: A4		
Suunnittelija	Tuomas Tikkanen	Suunniteltu/teko	Anette Karriakangas	
Projektipäällikö	Sanna Pitkämä	Pvm	4.12.2024	xxxxx
Proj.-no. (korvaus)	30091/POI7			

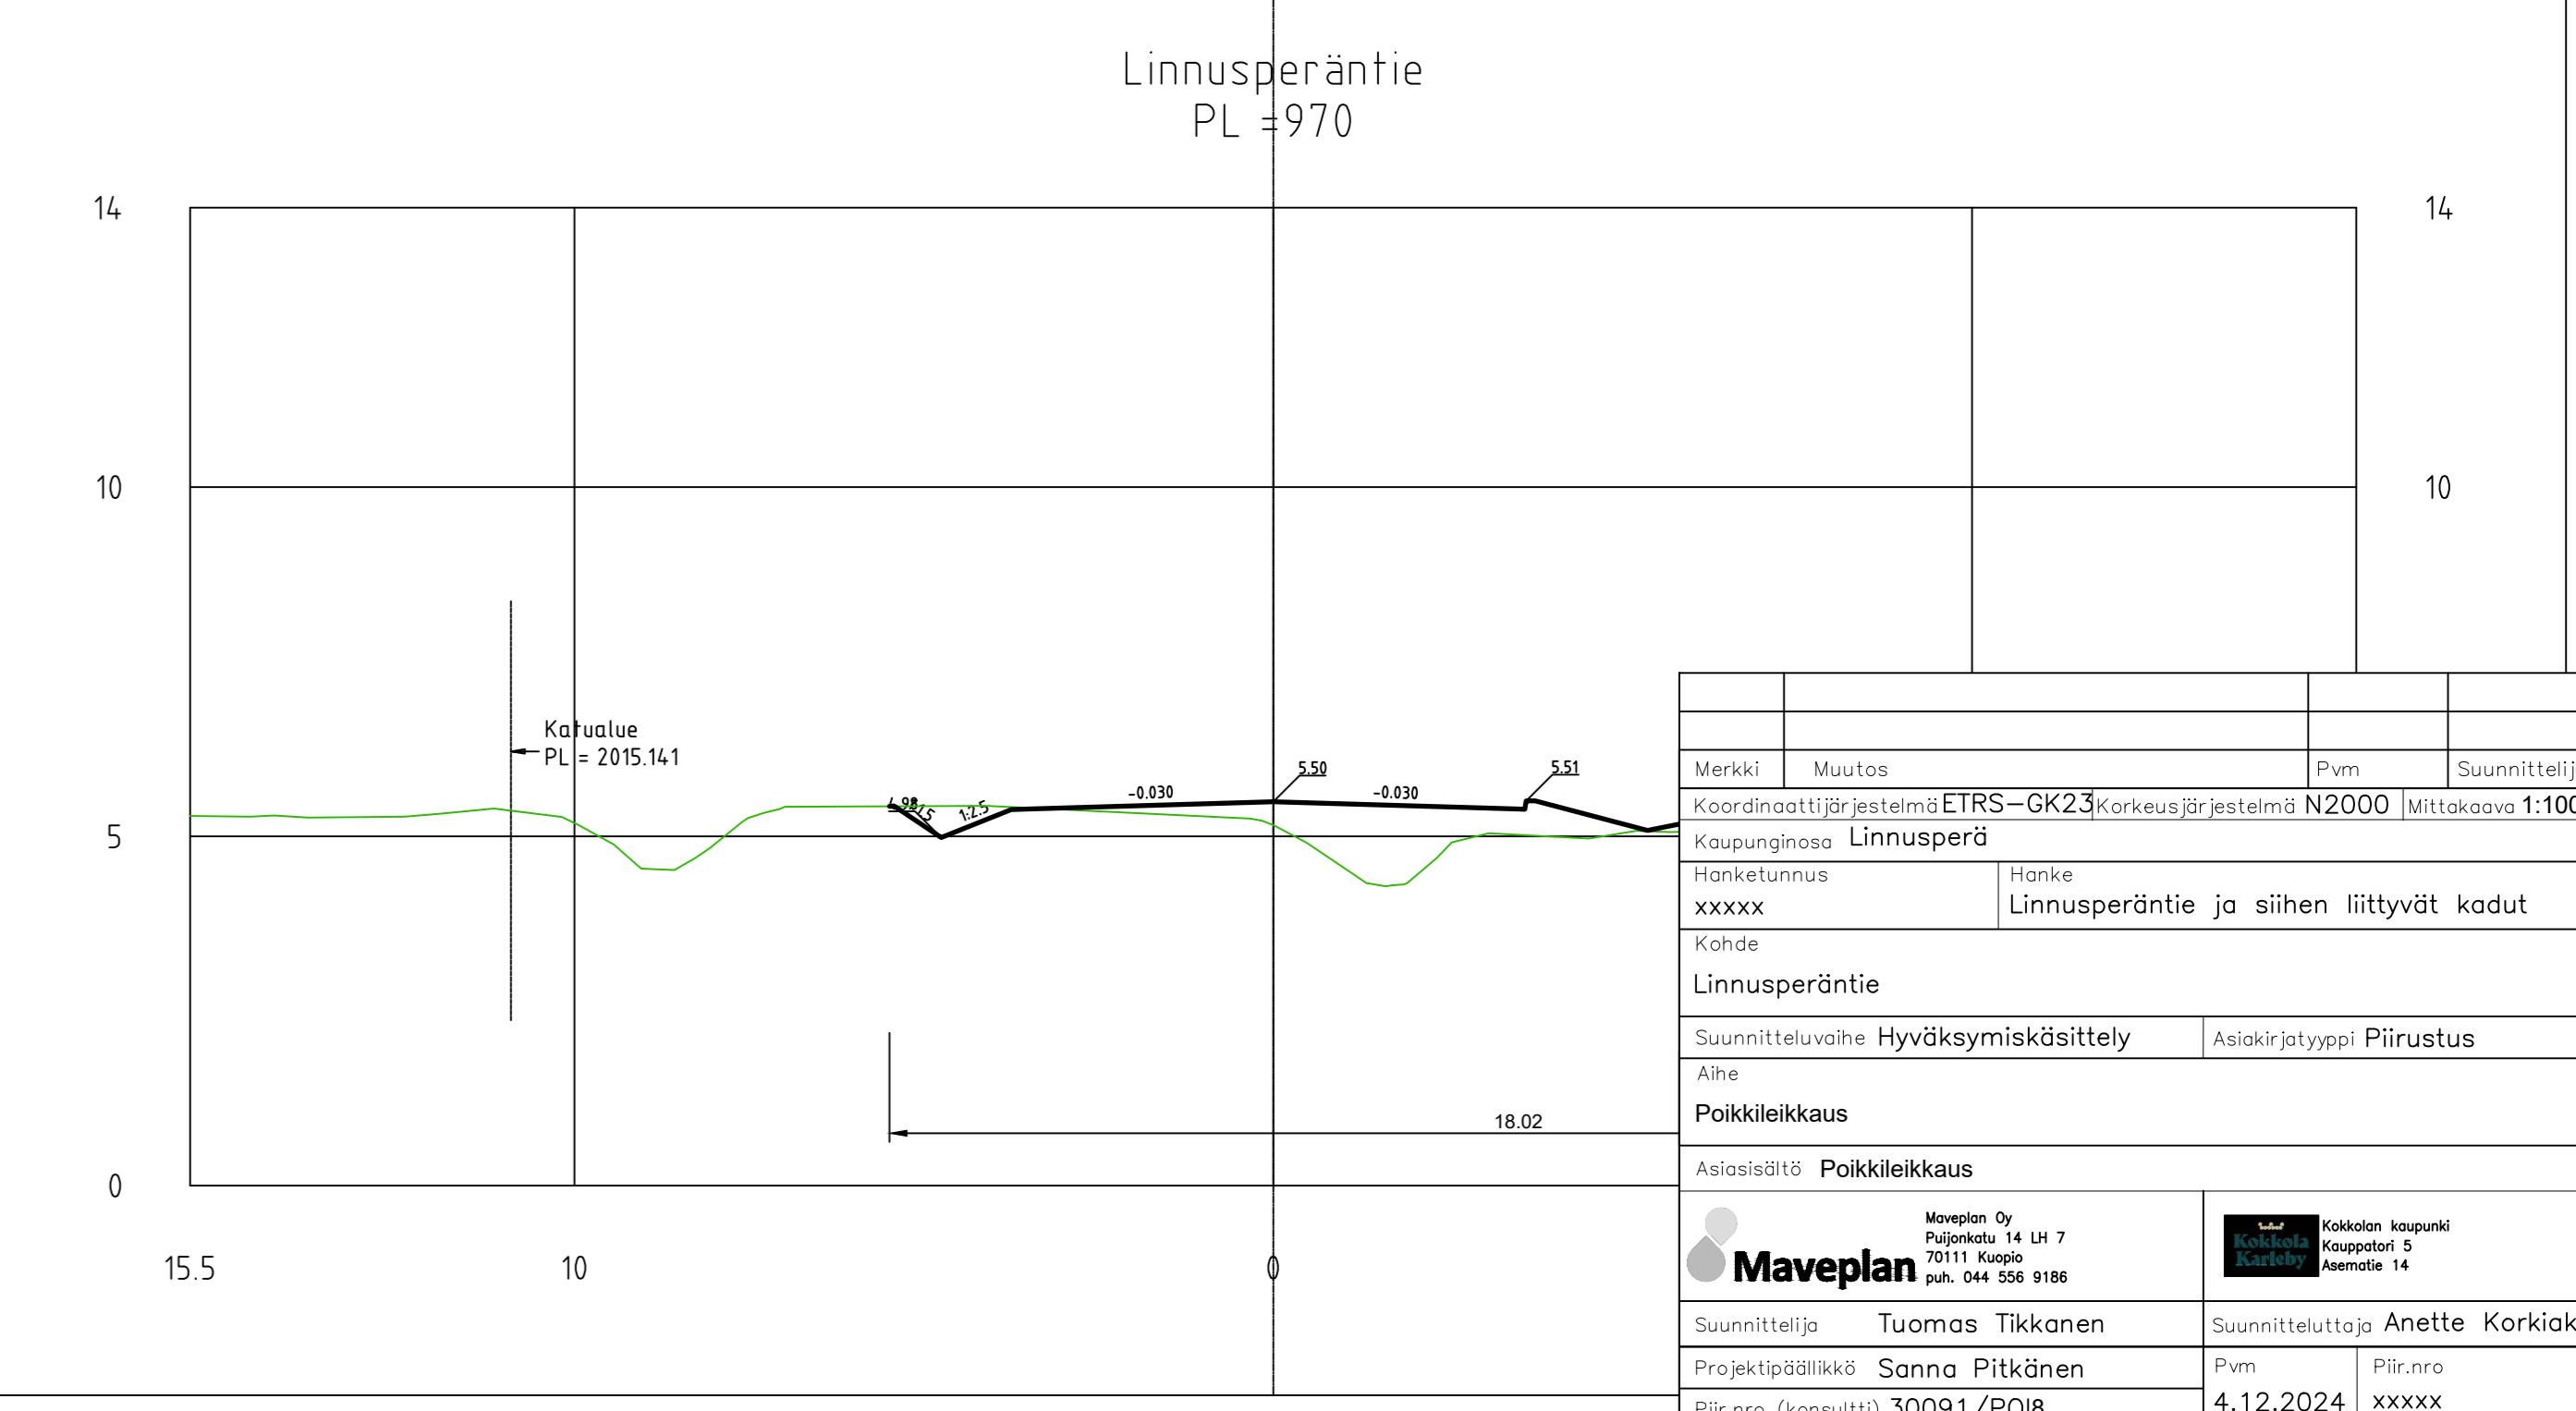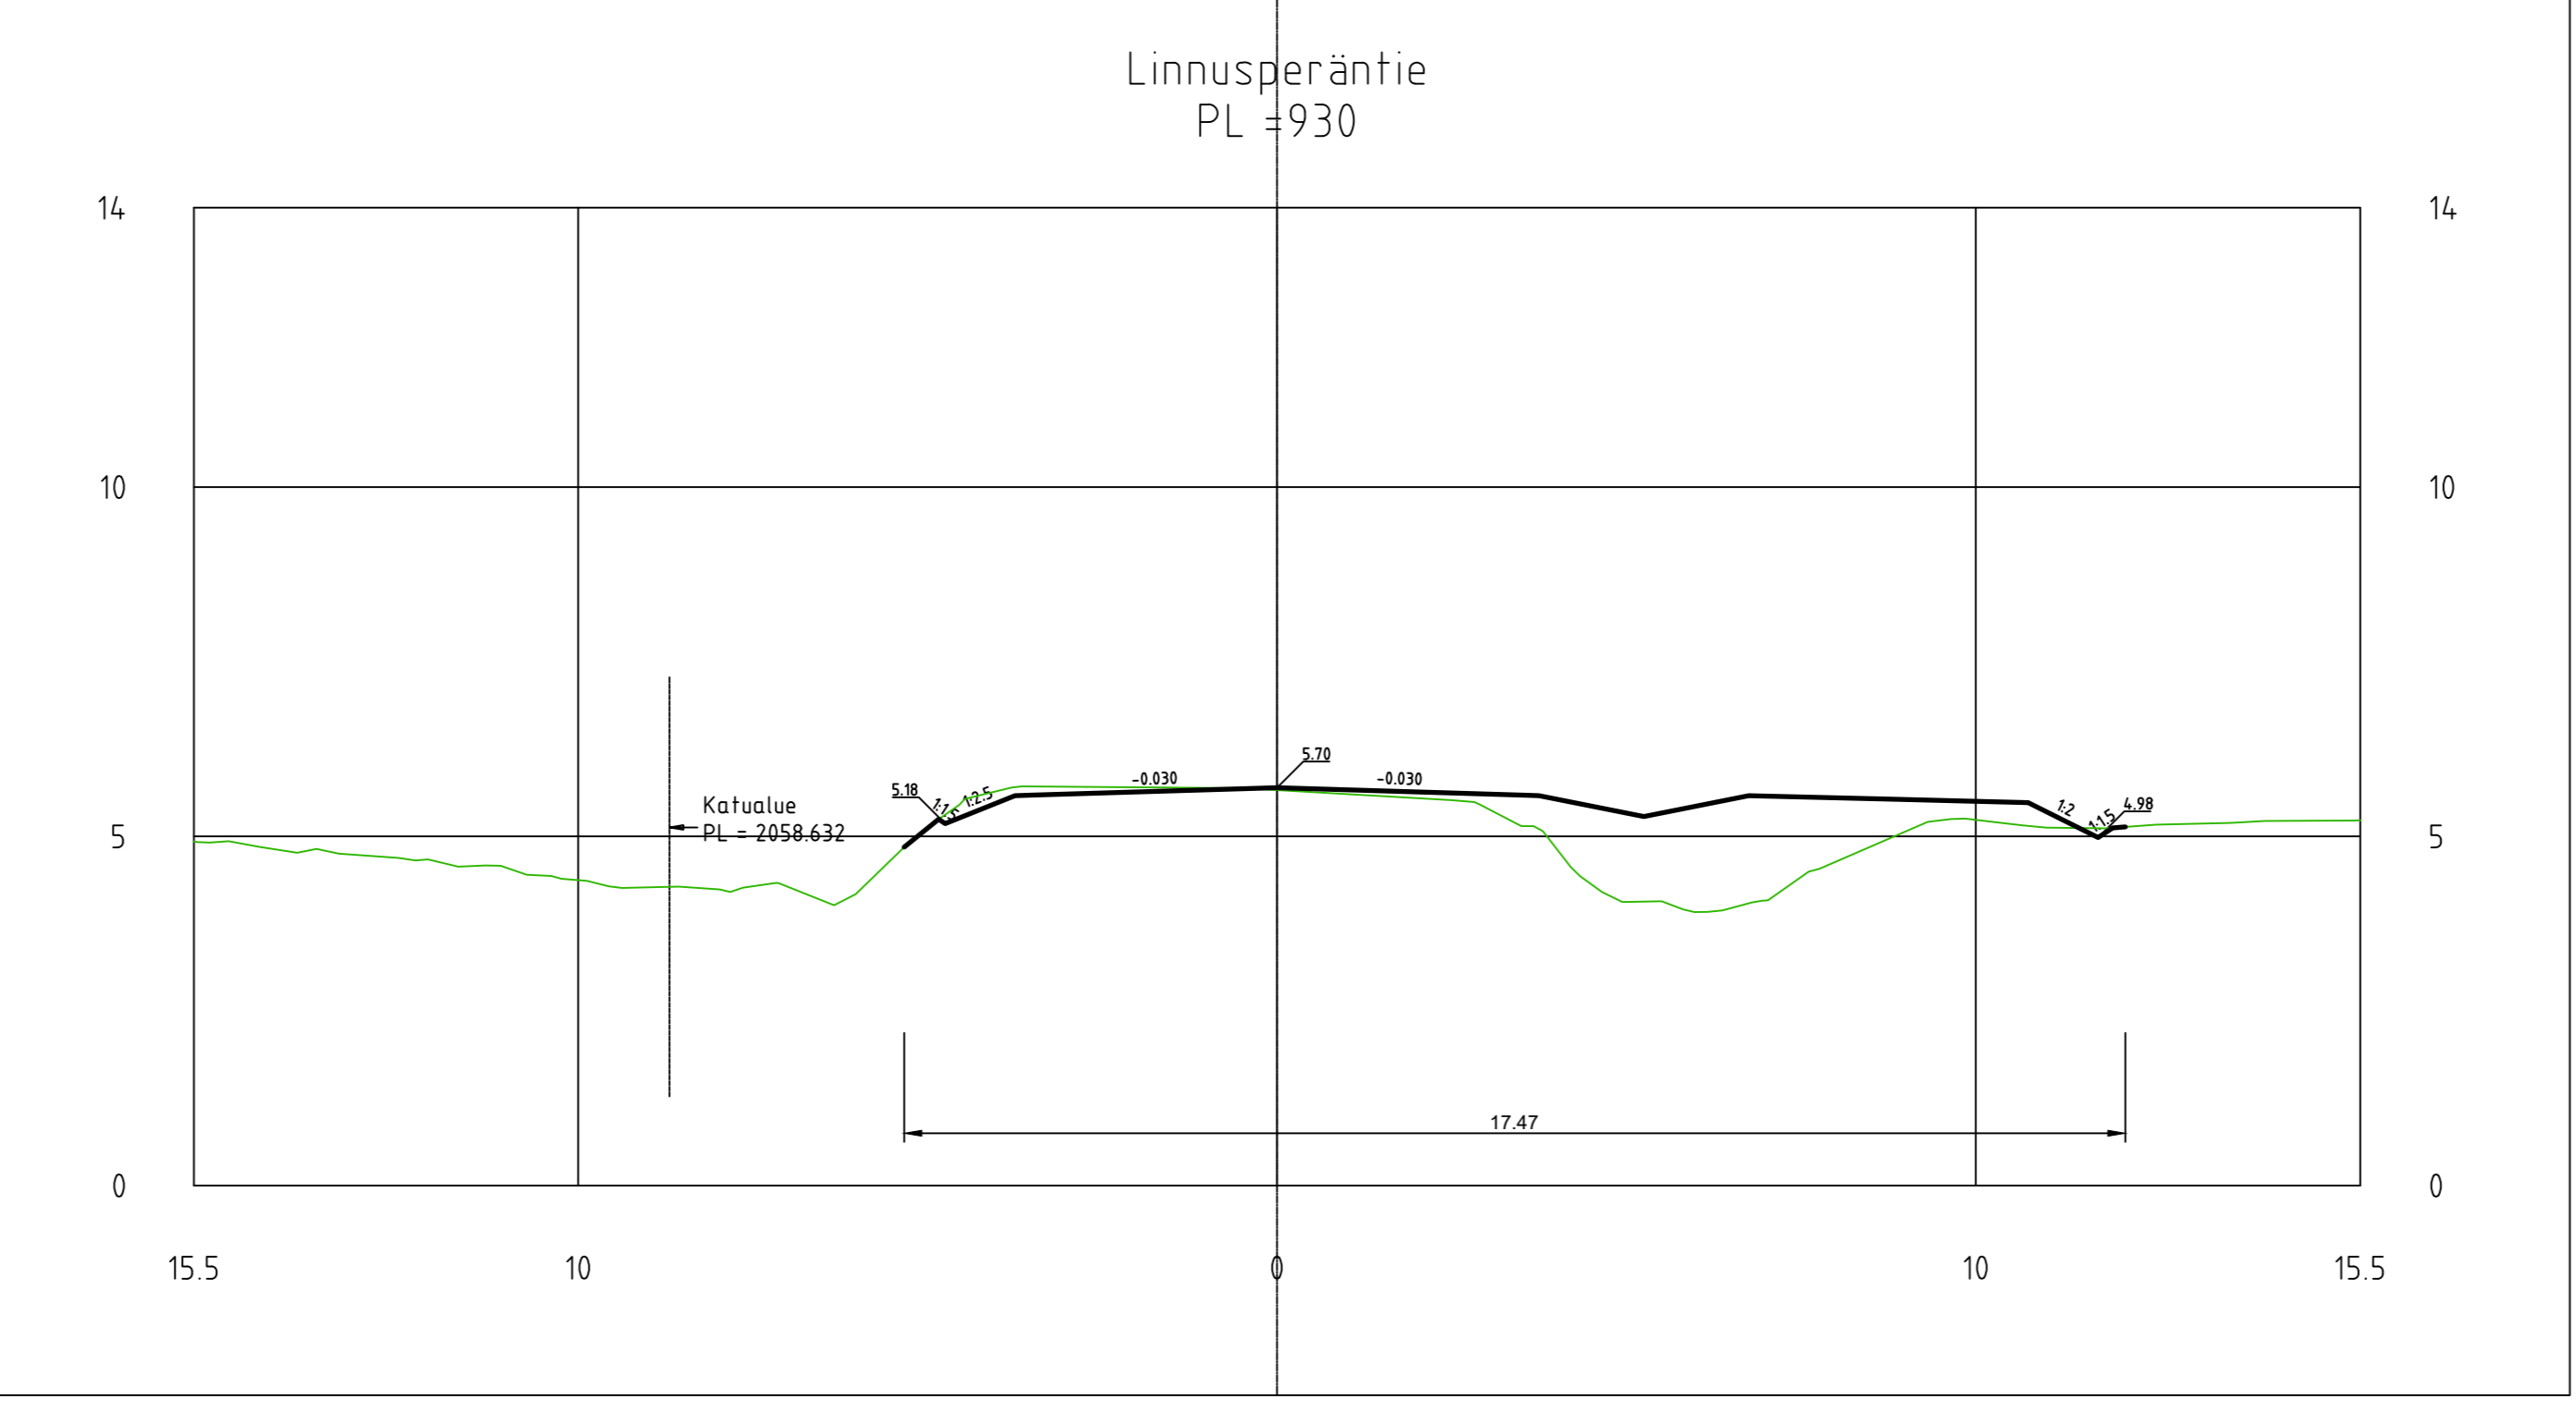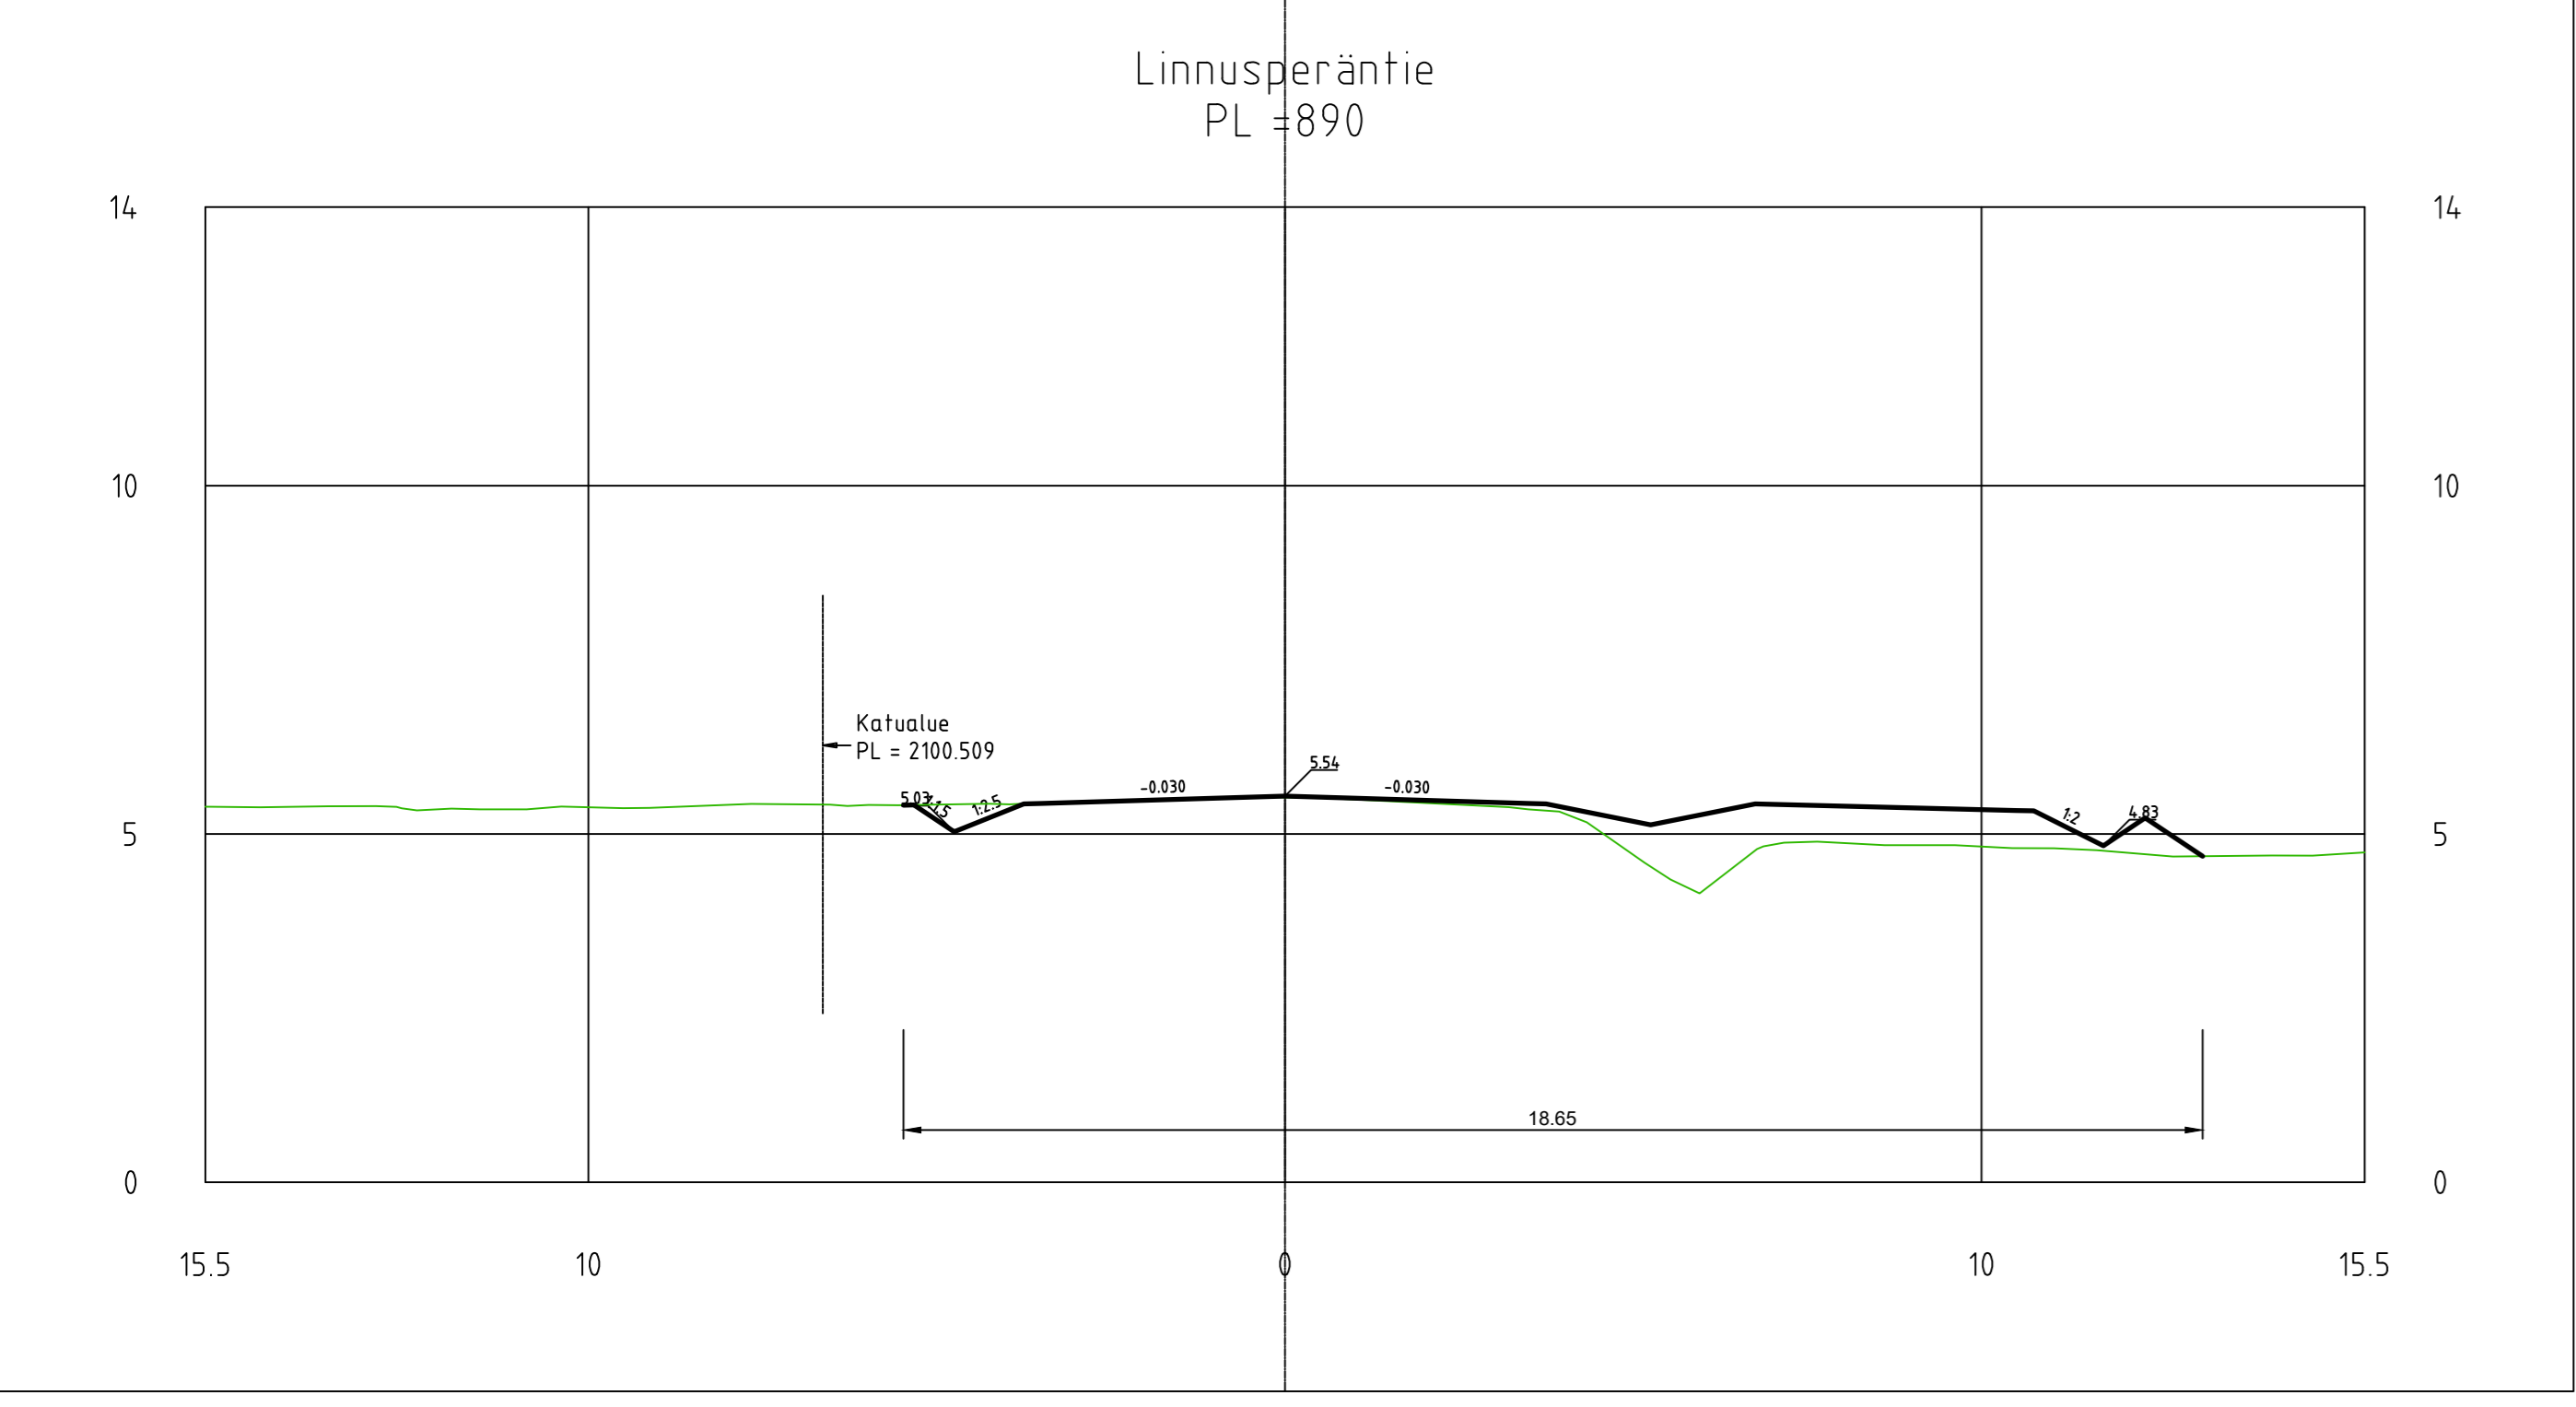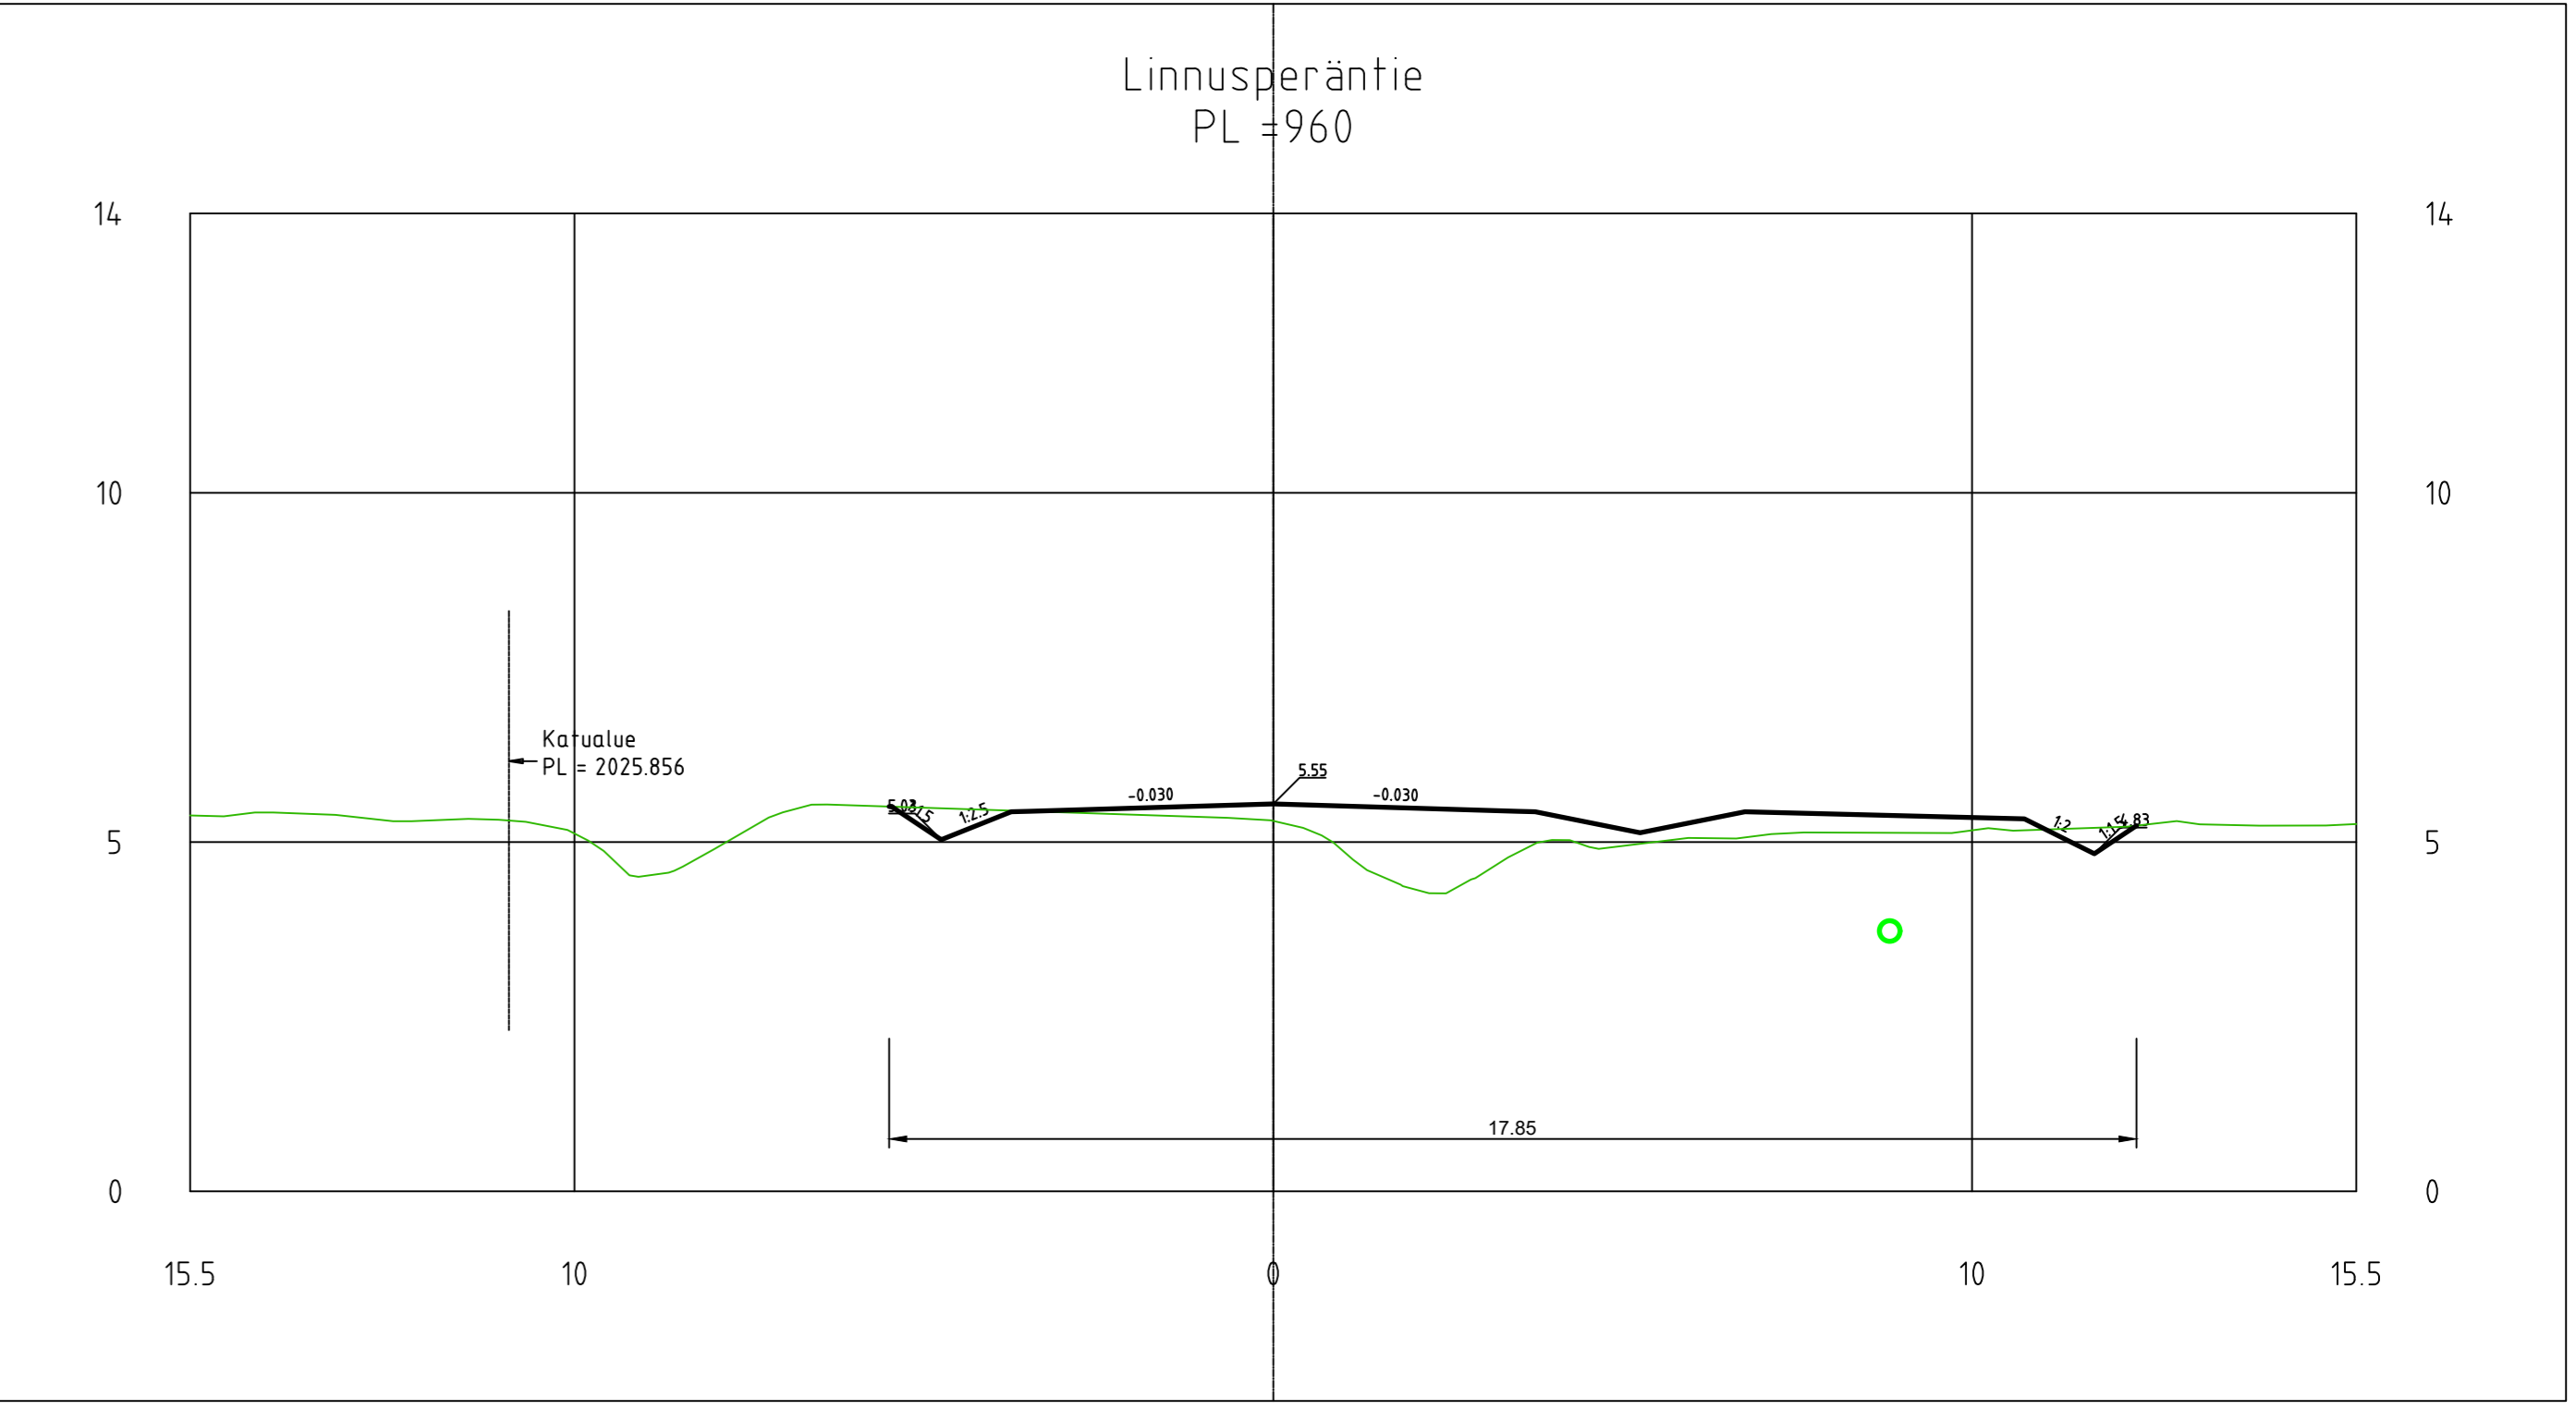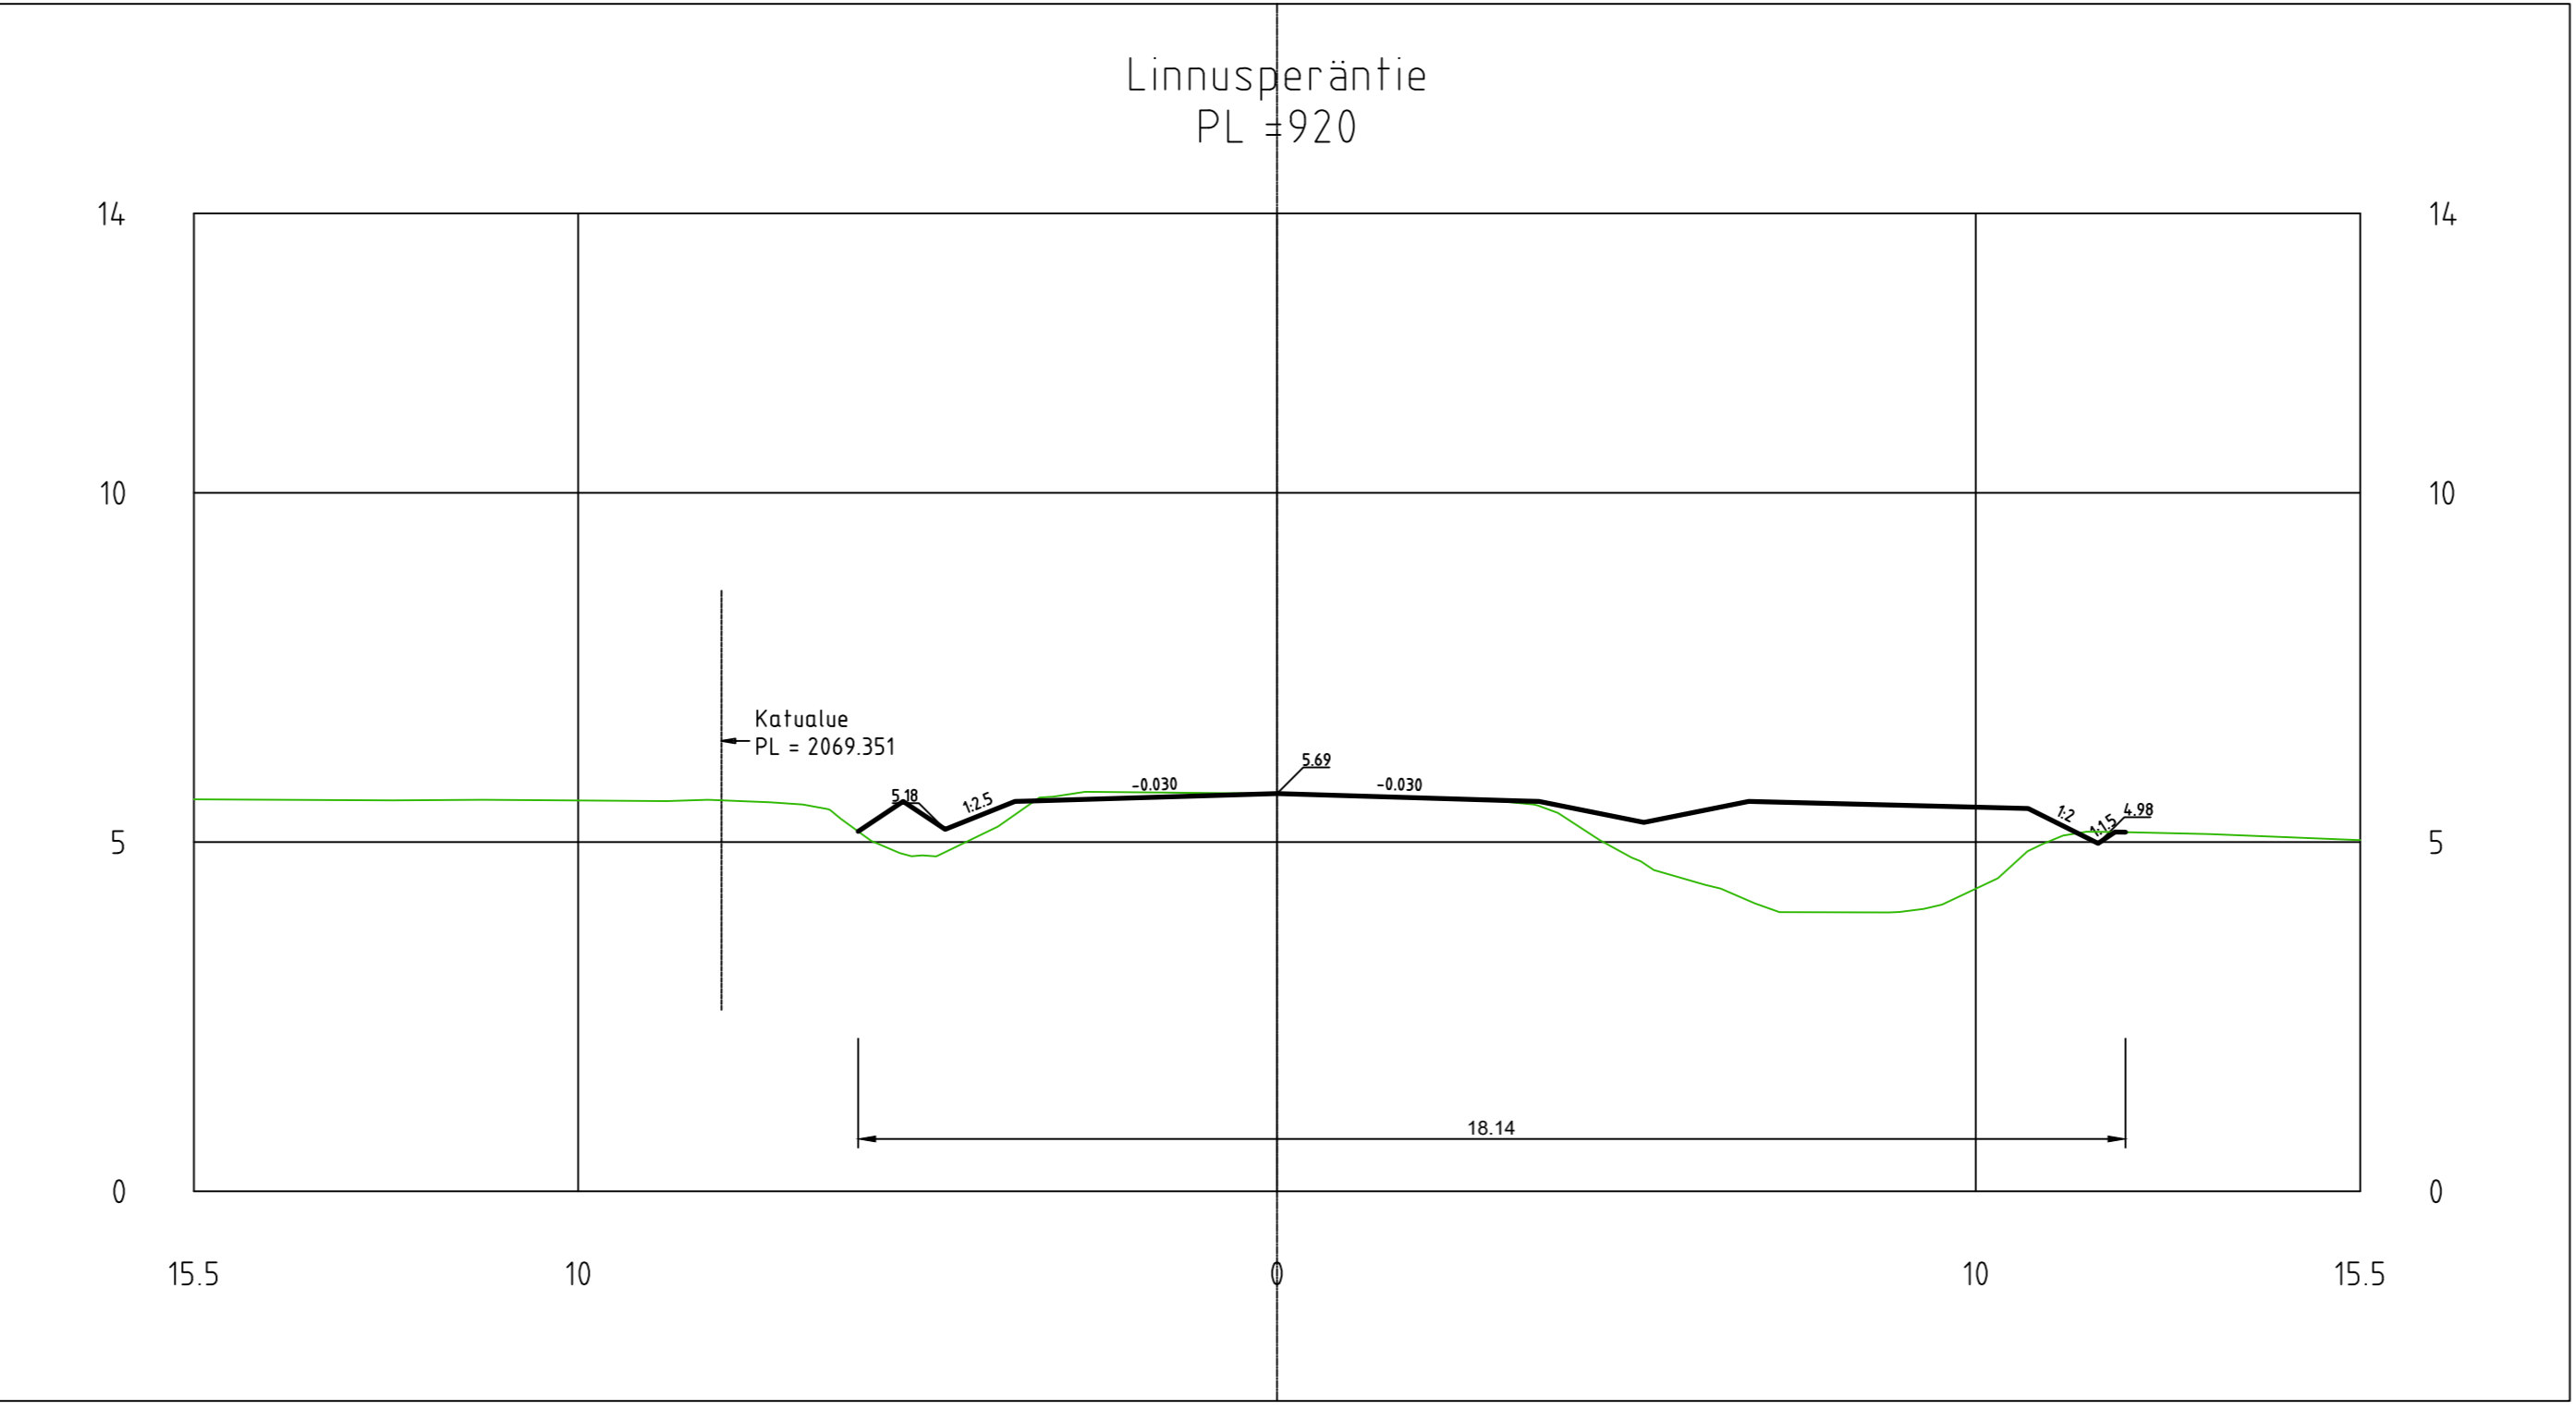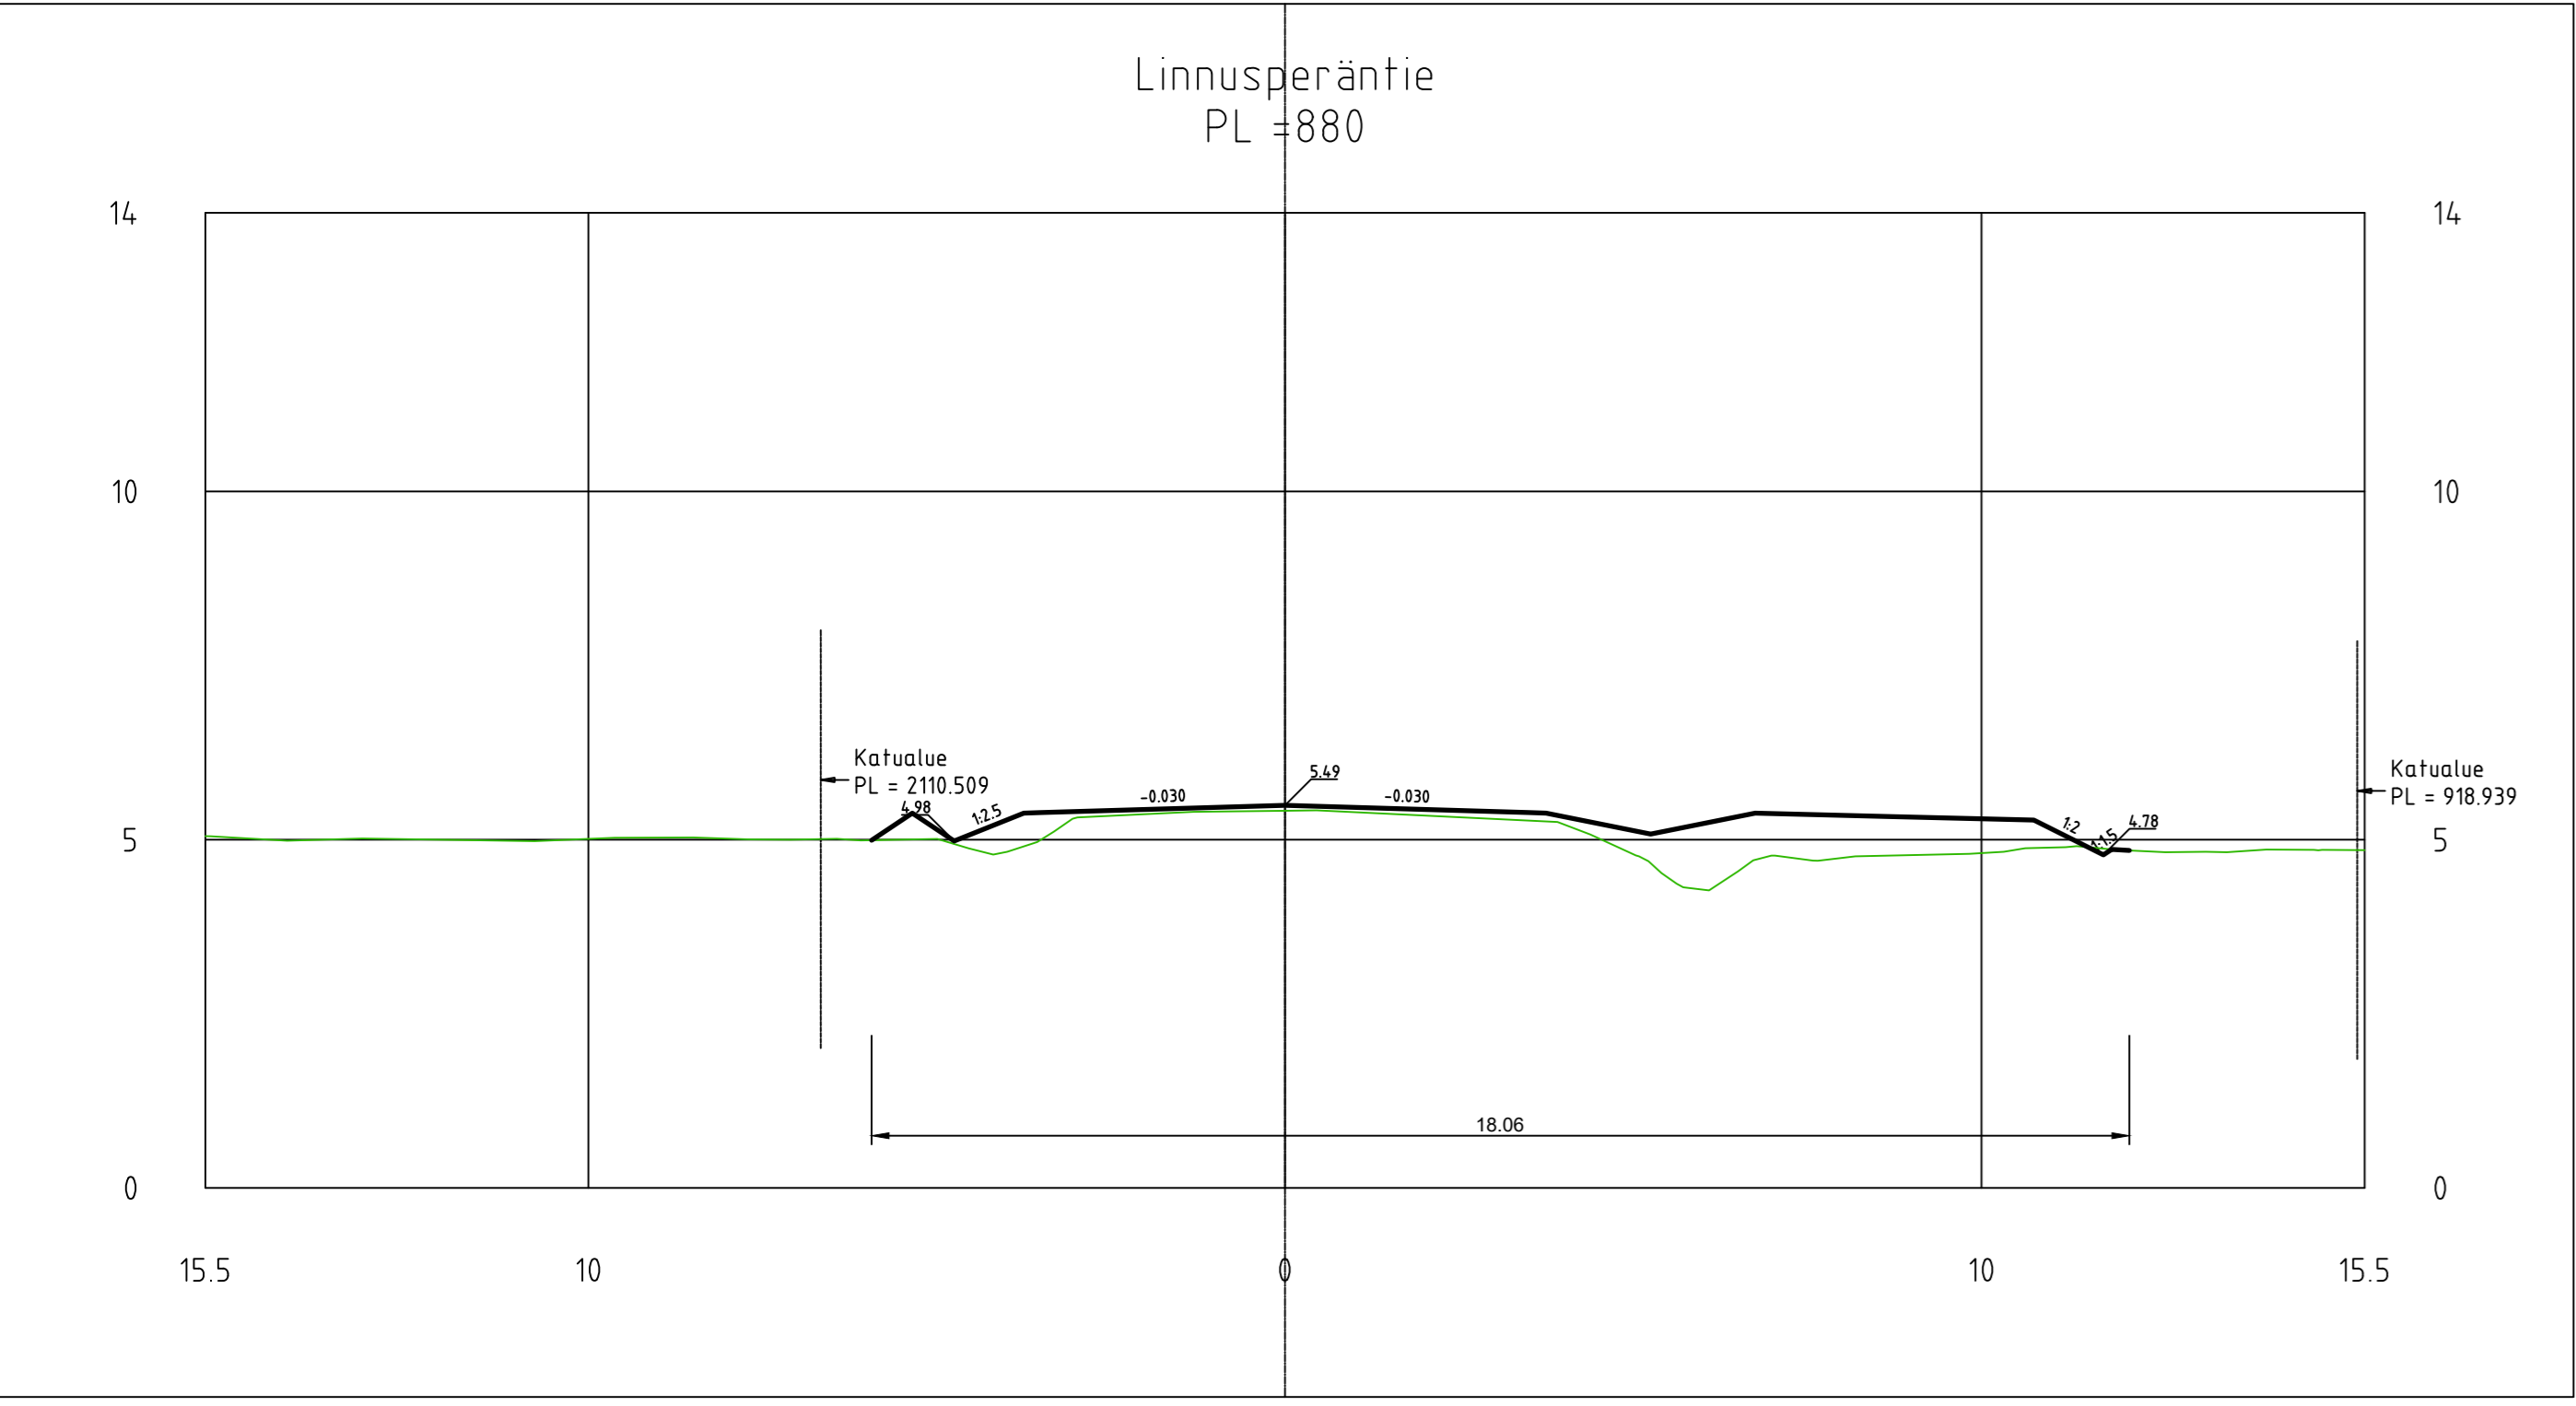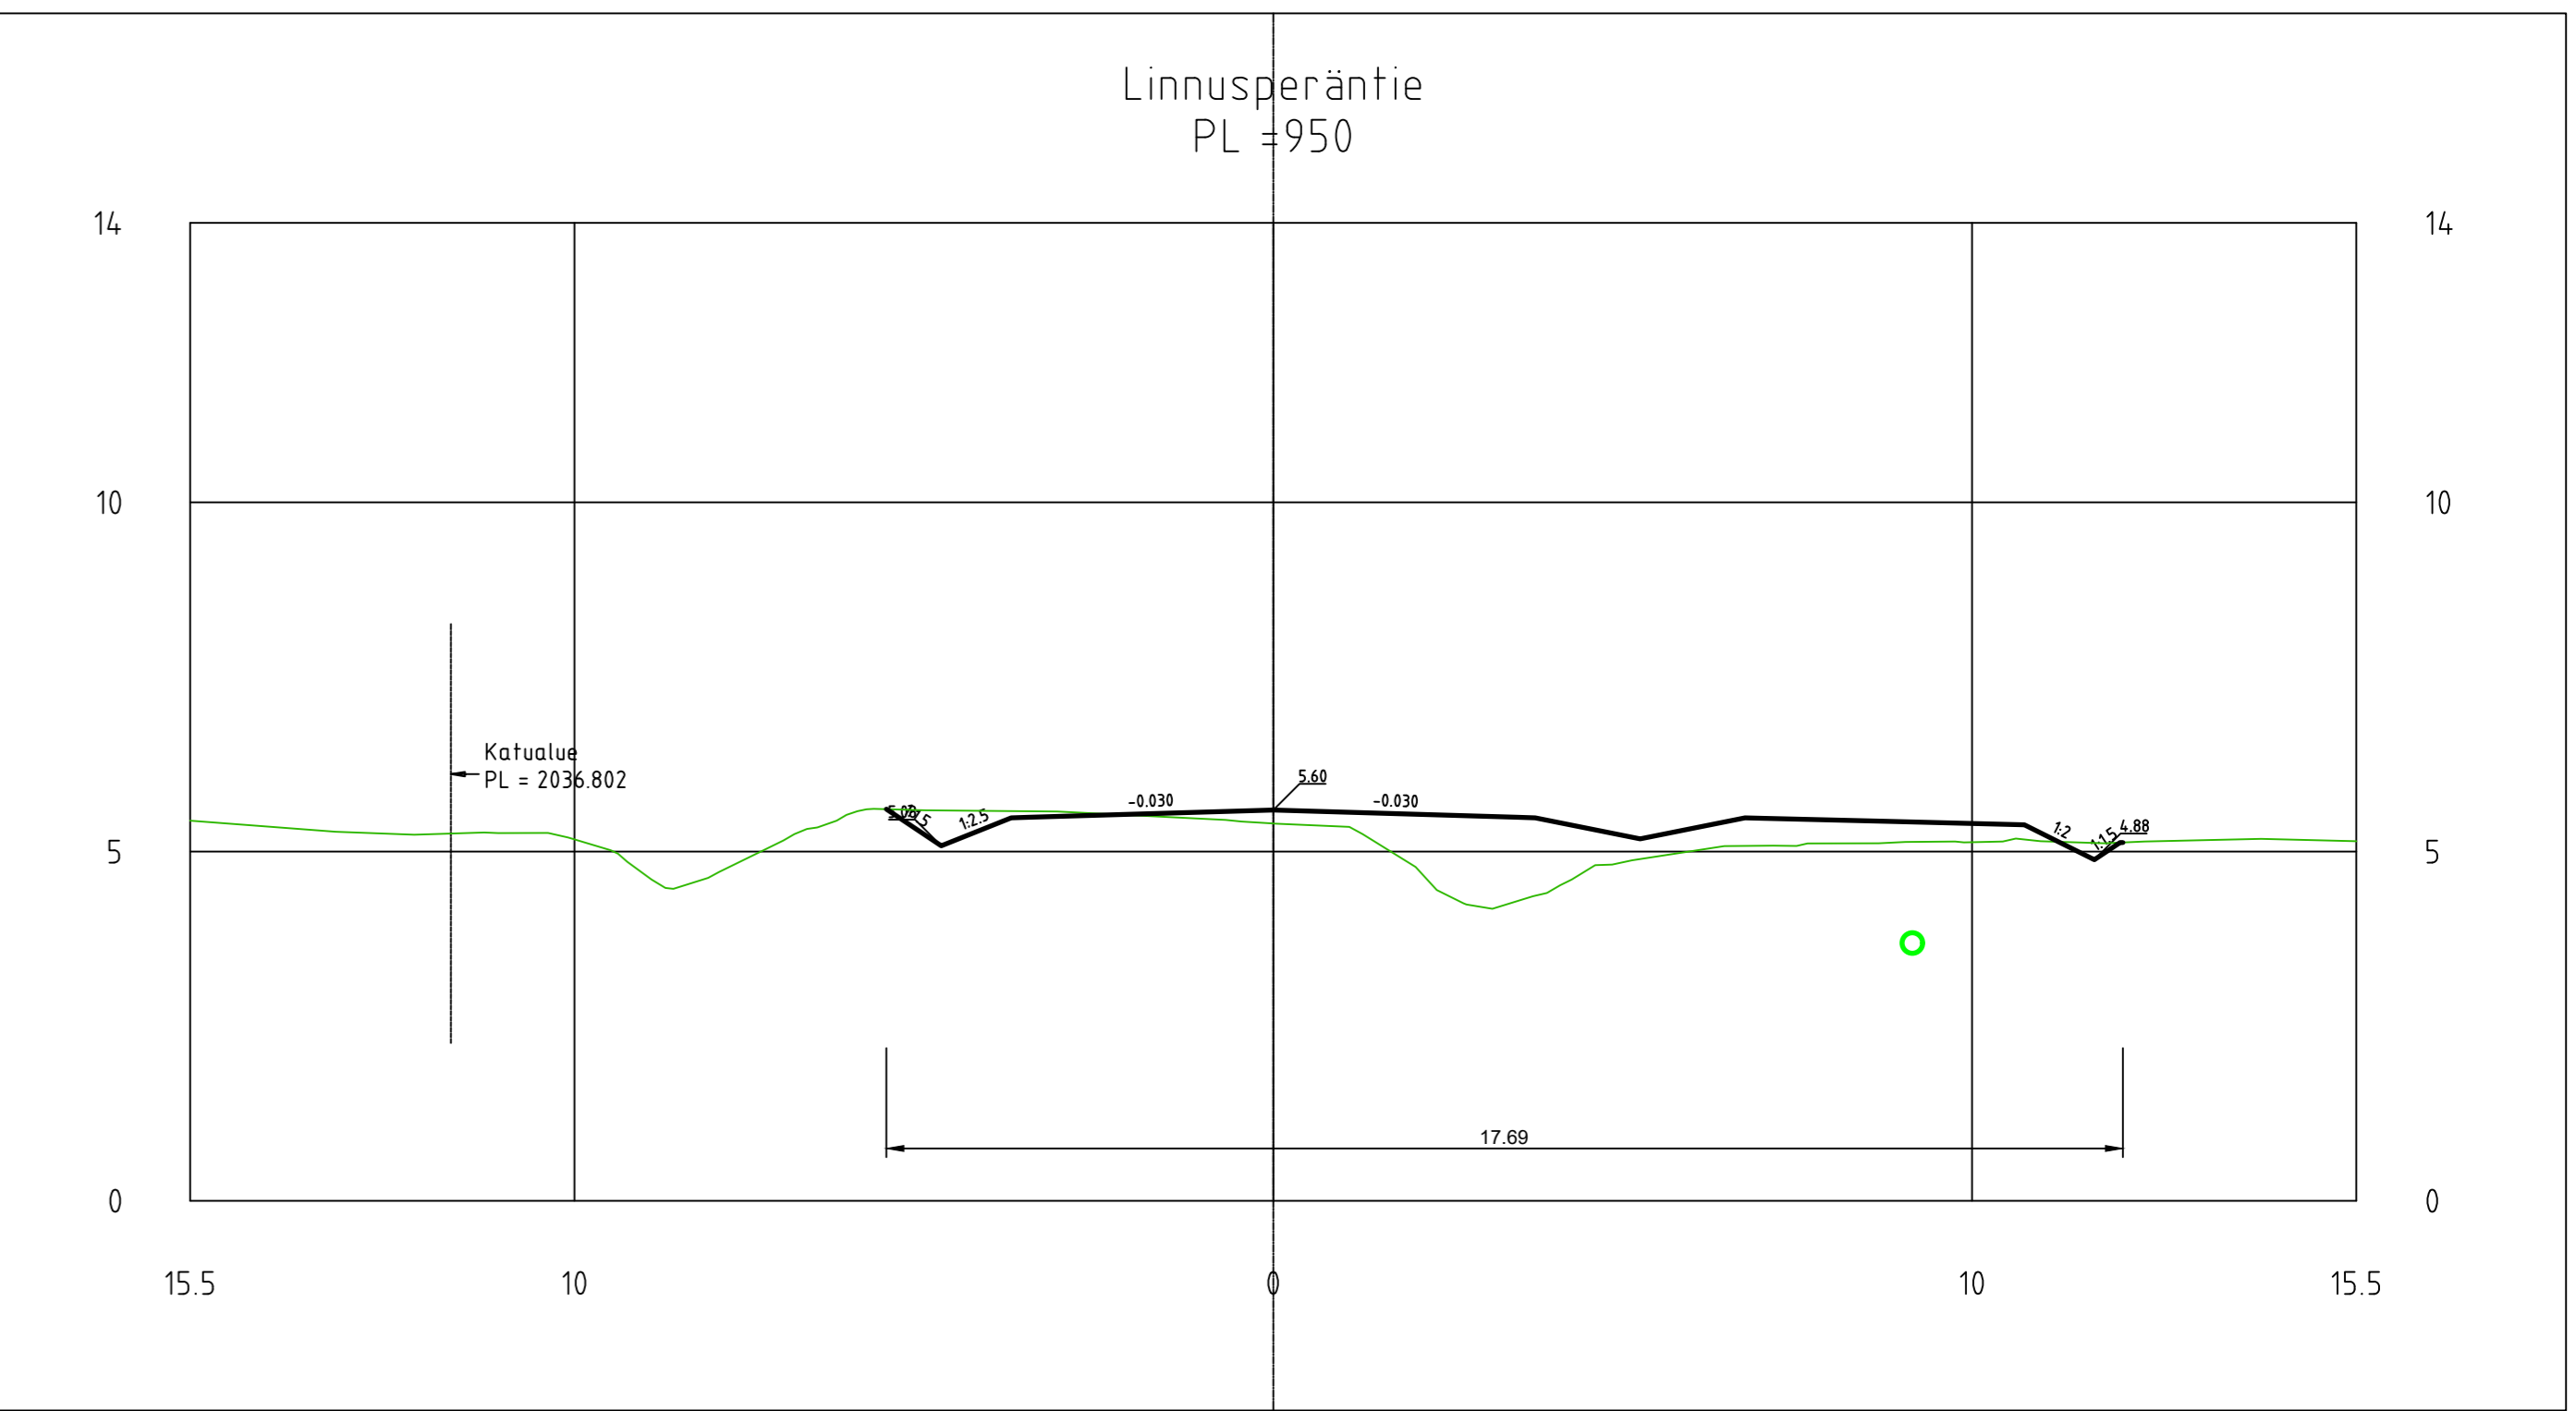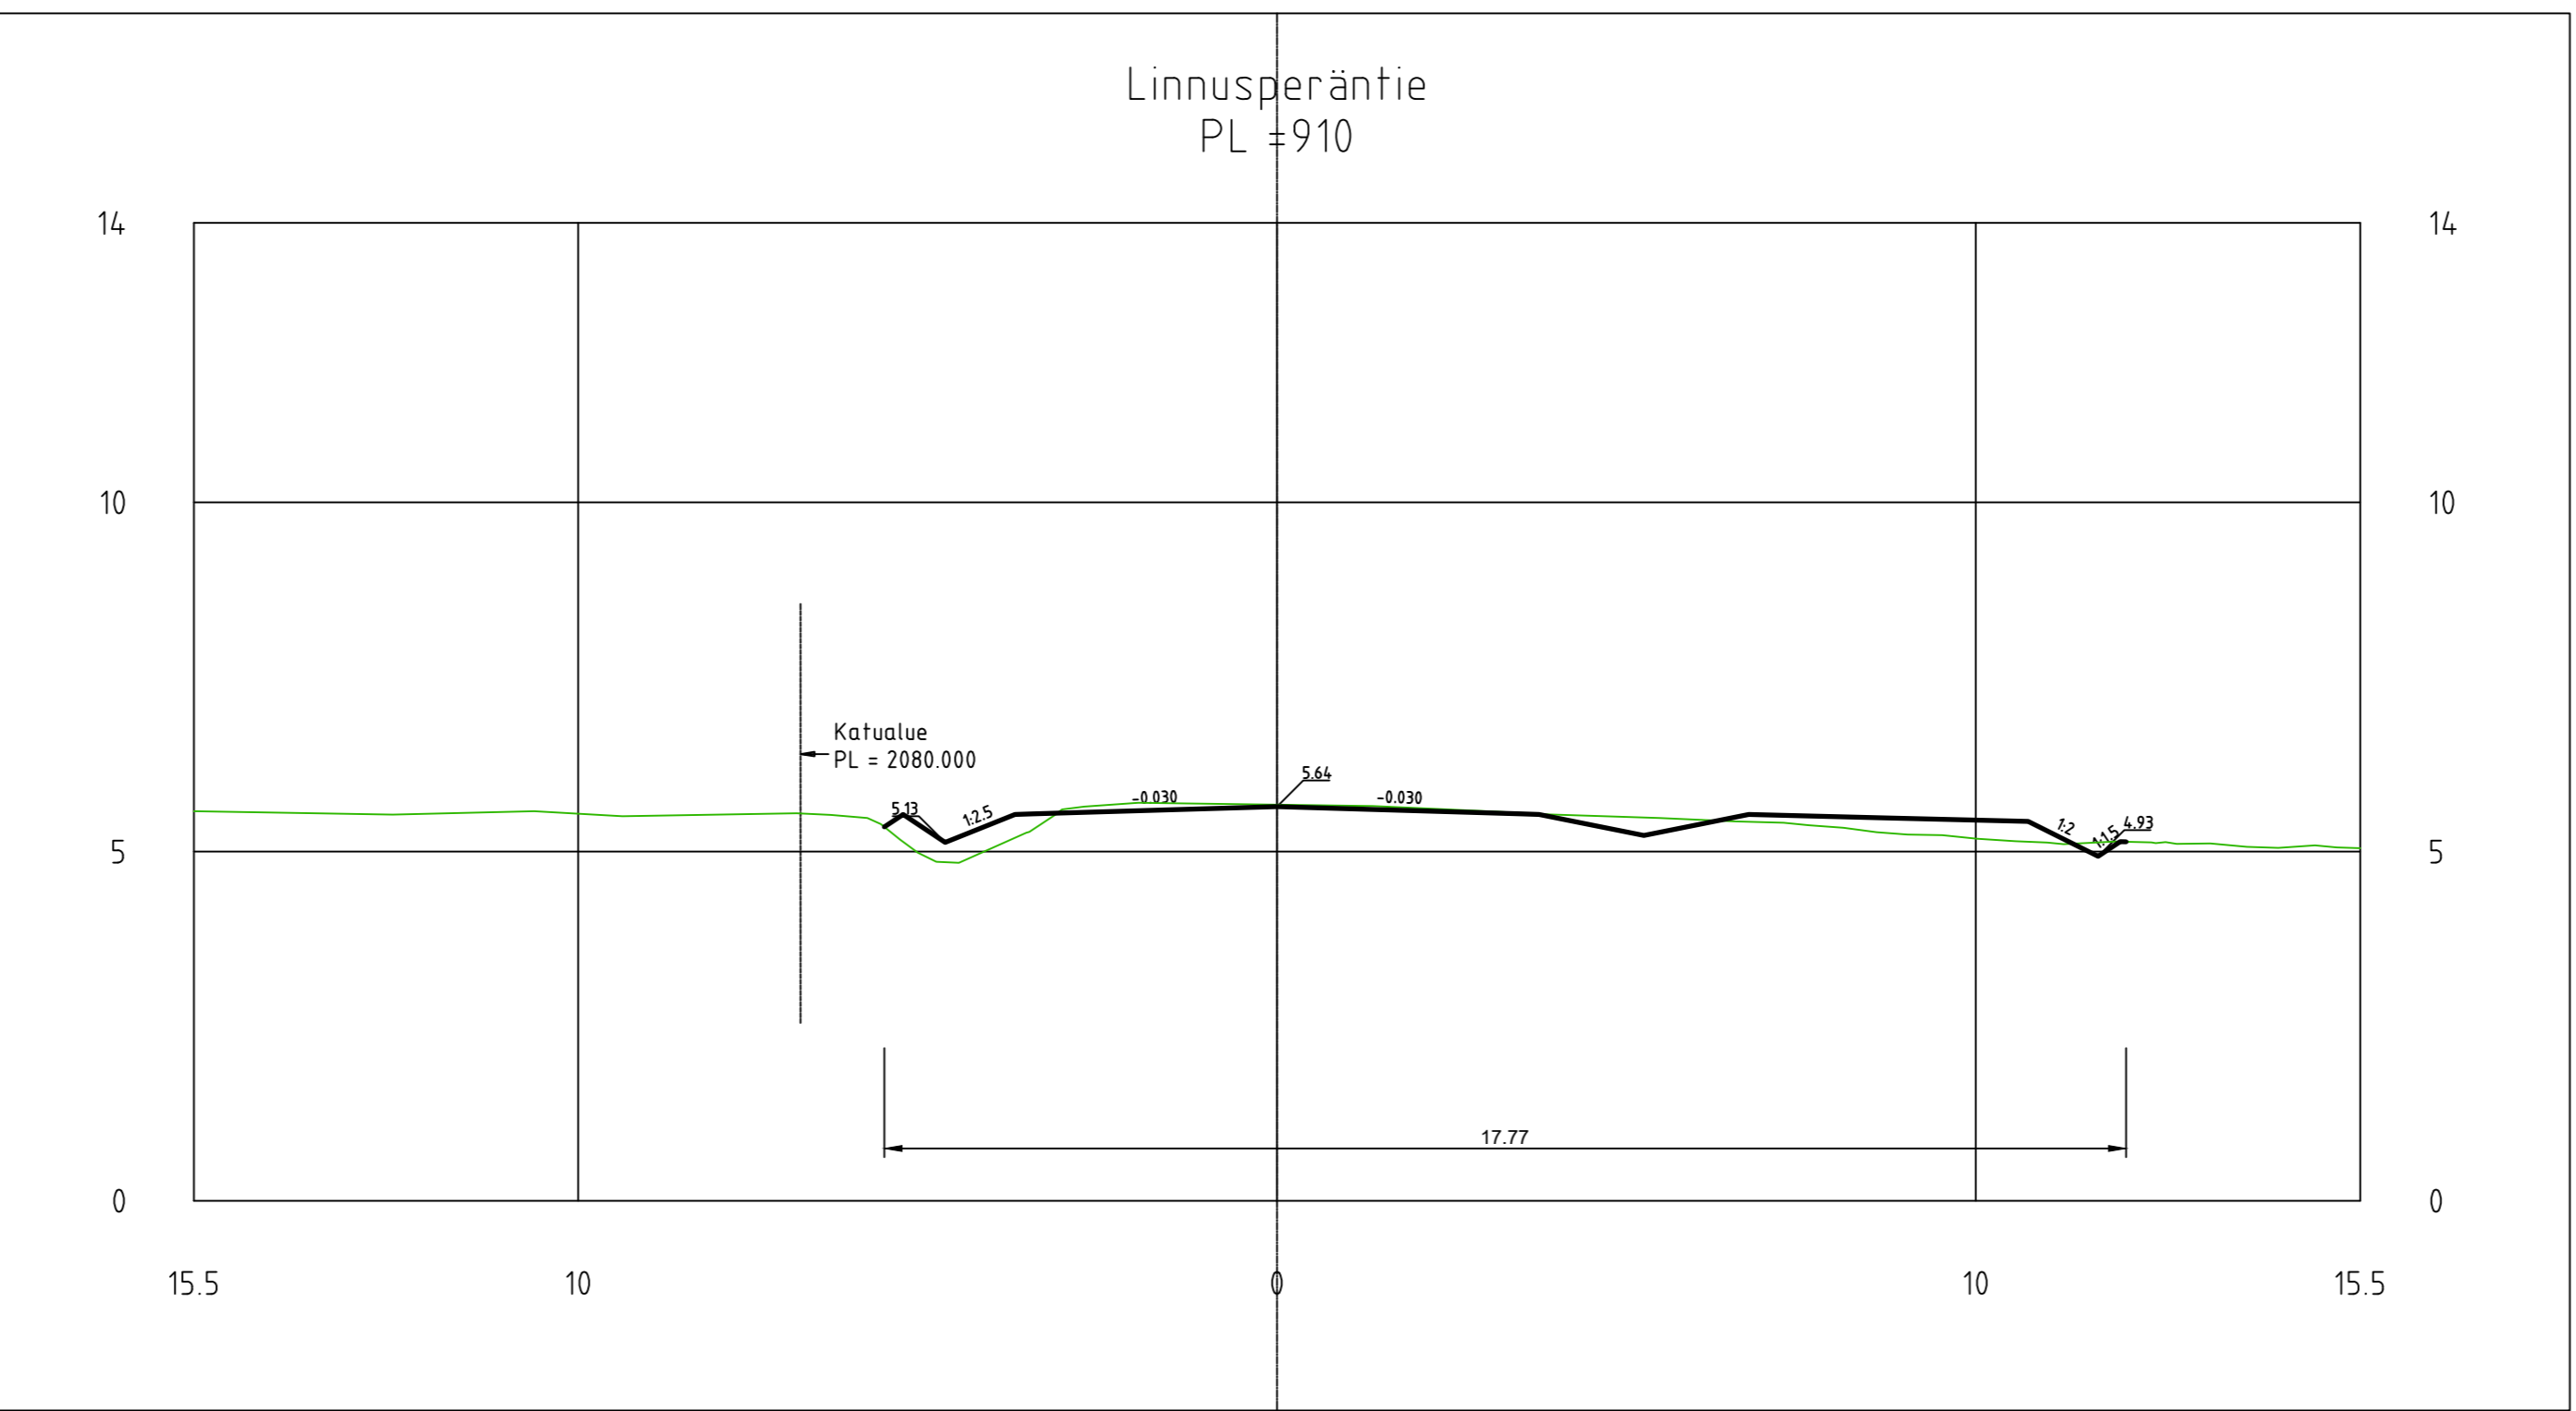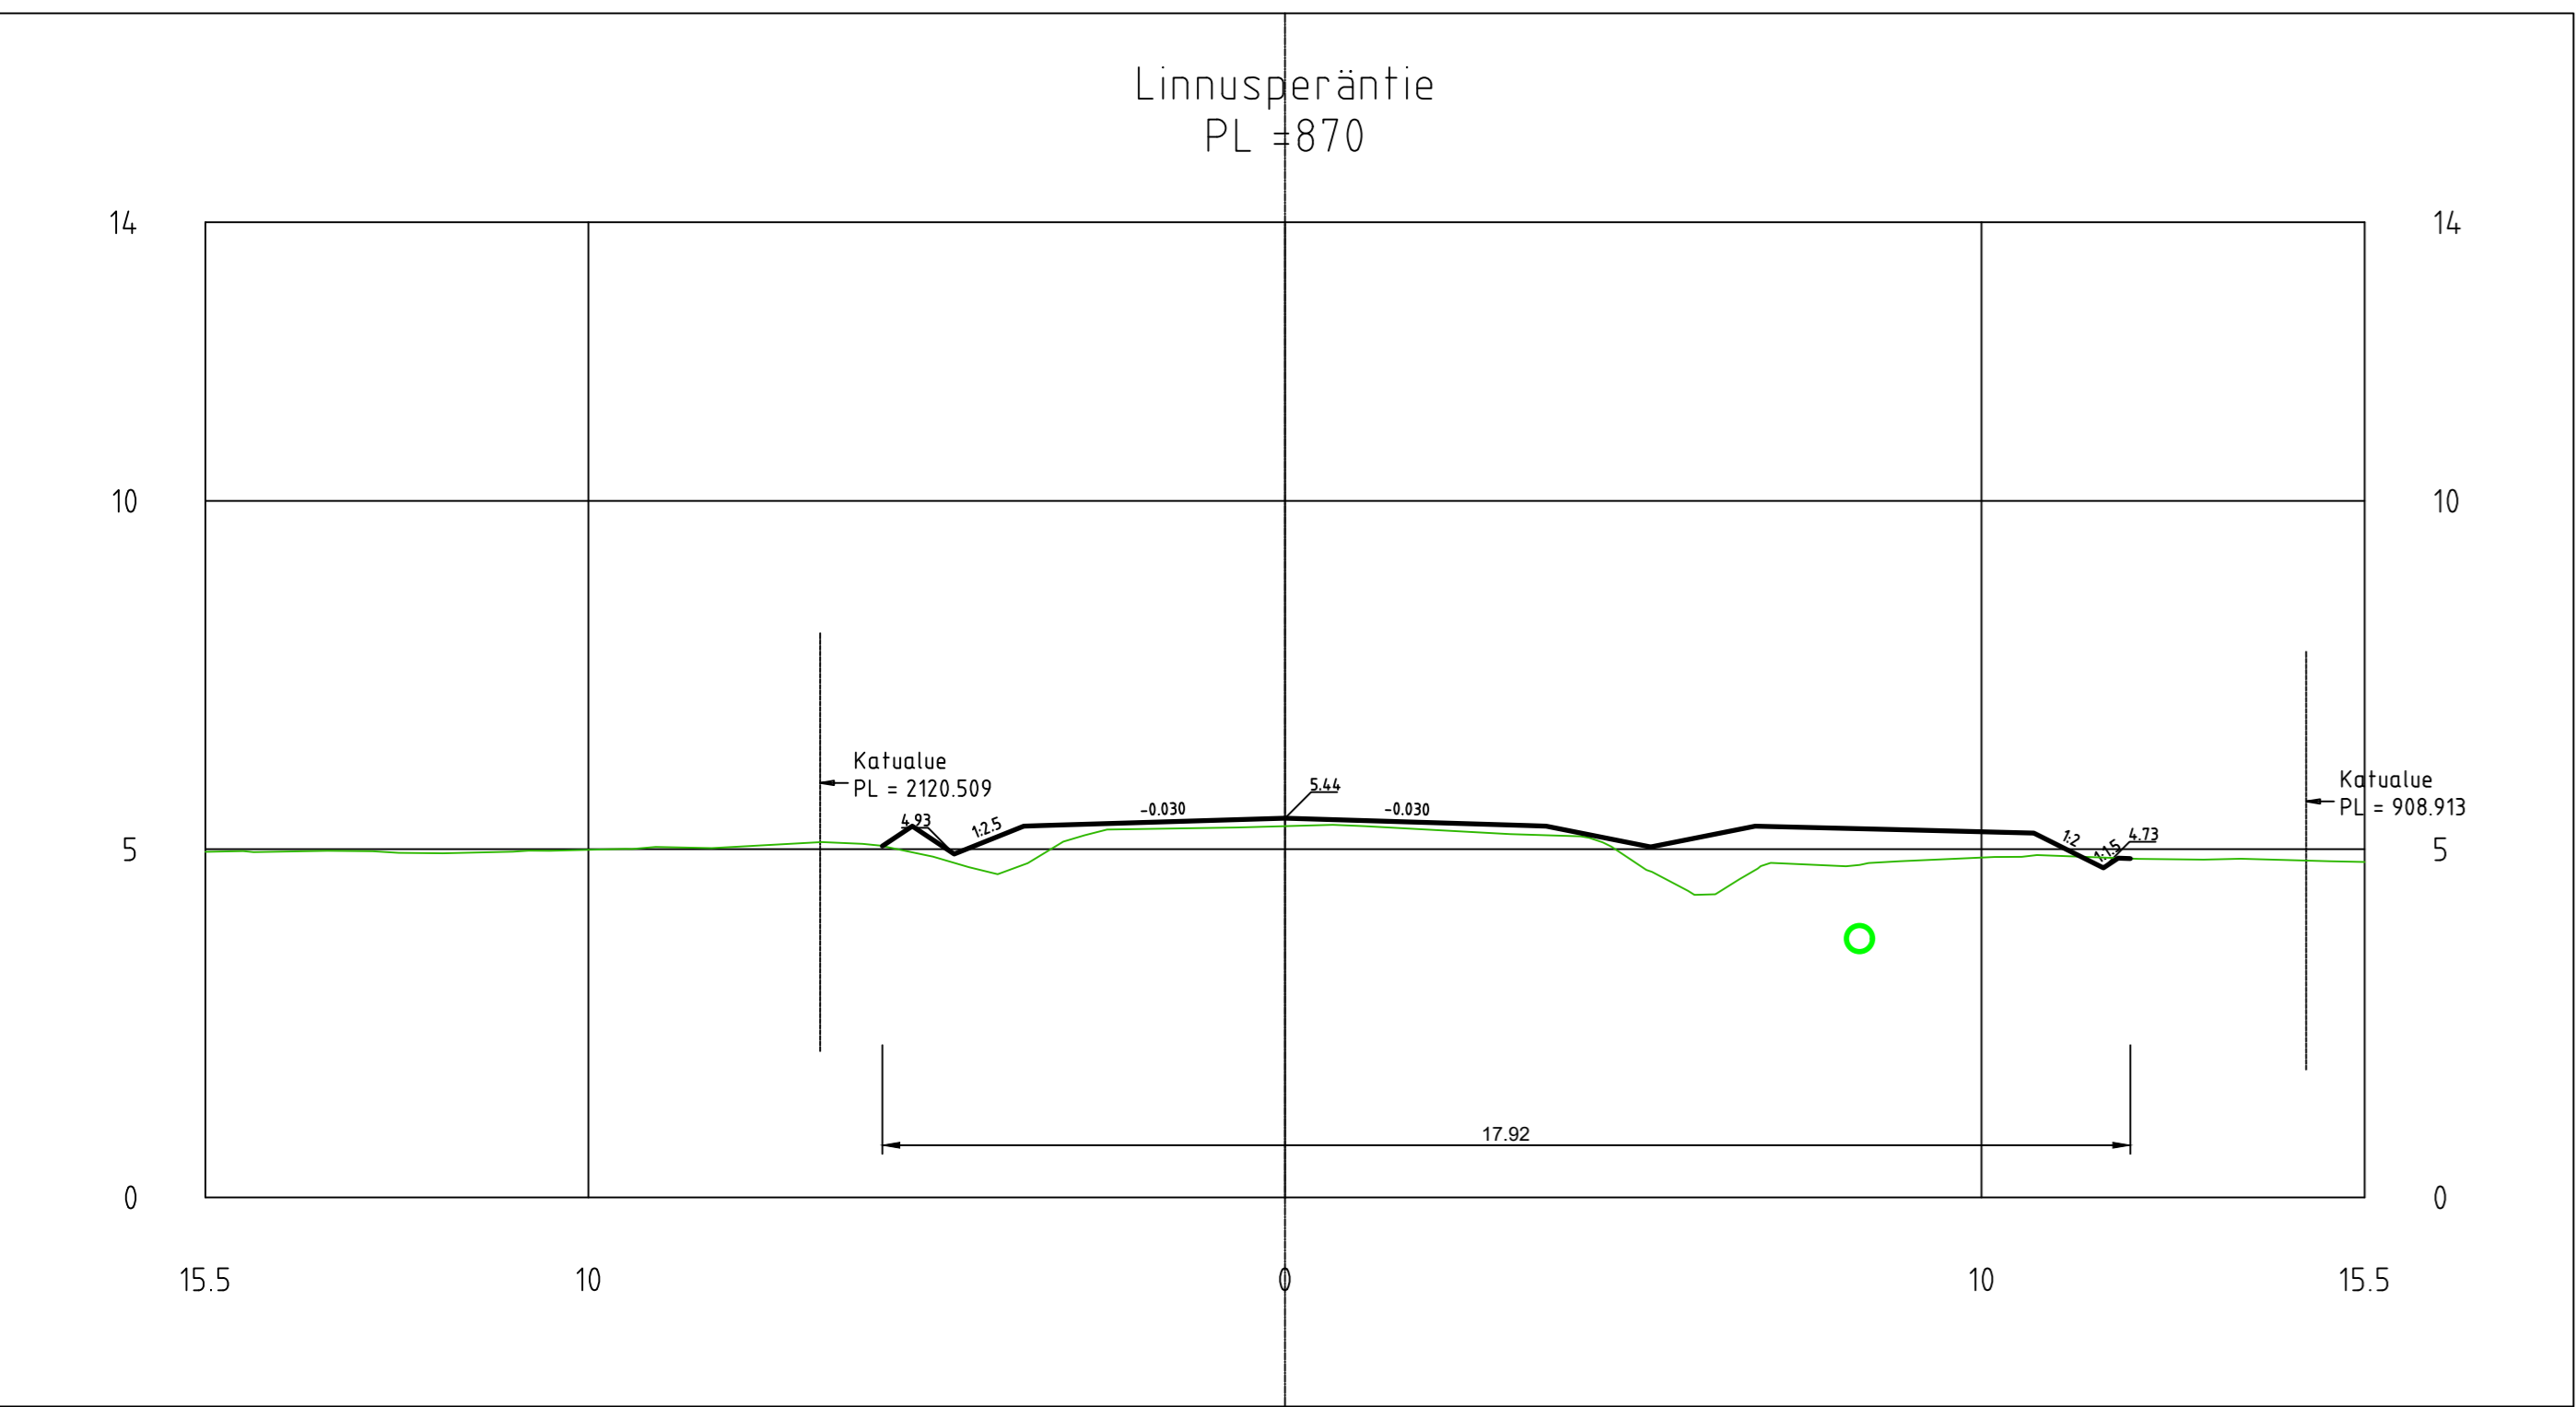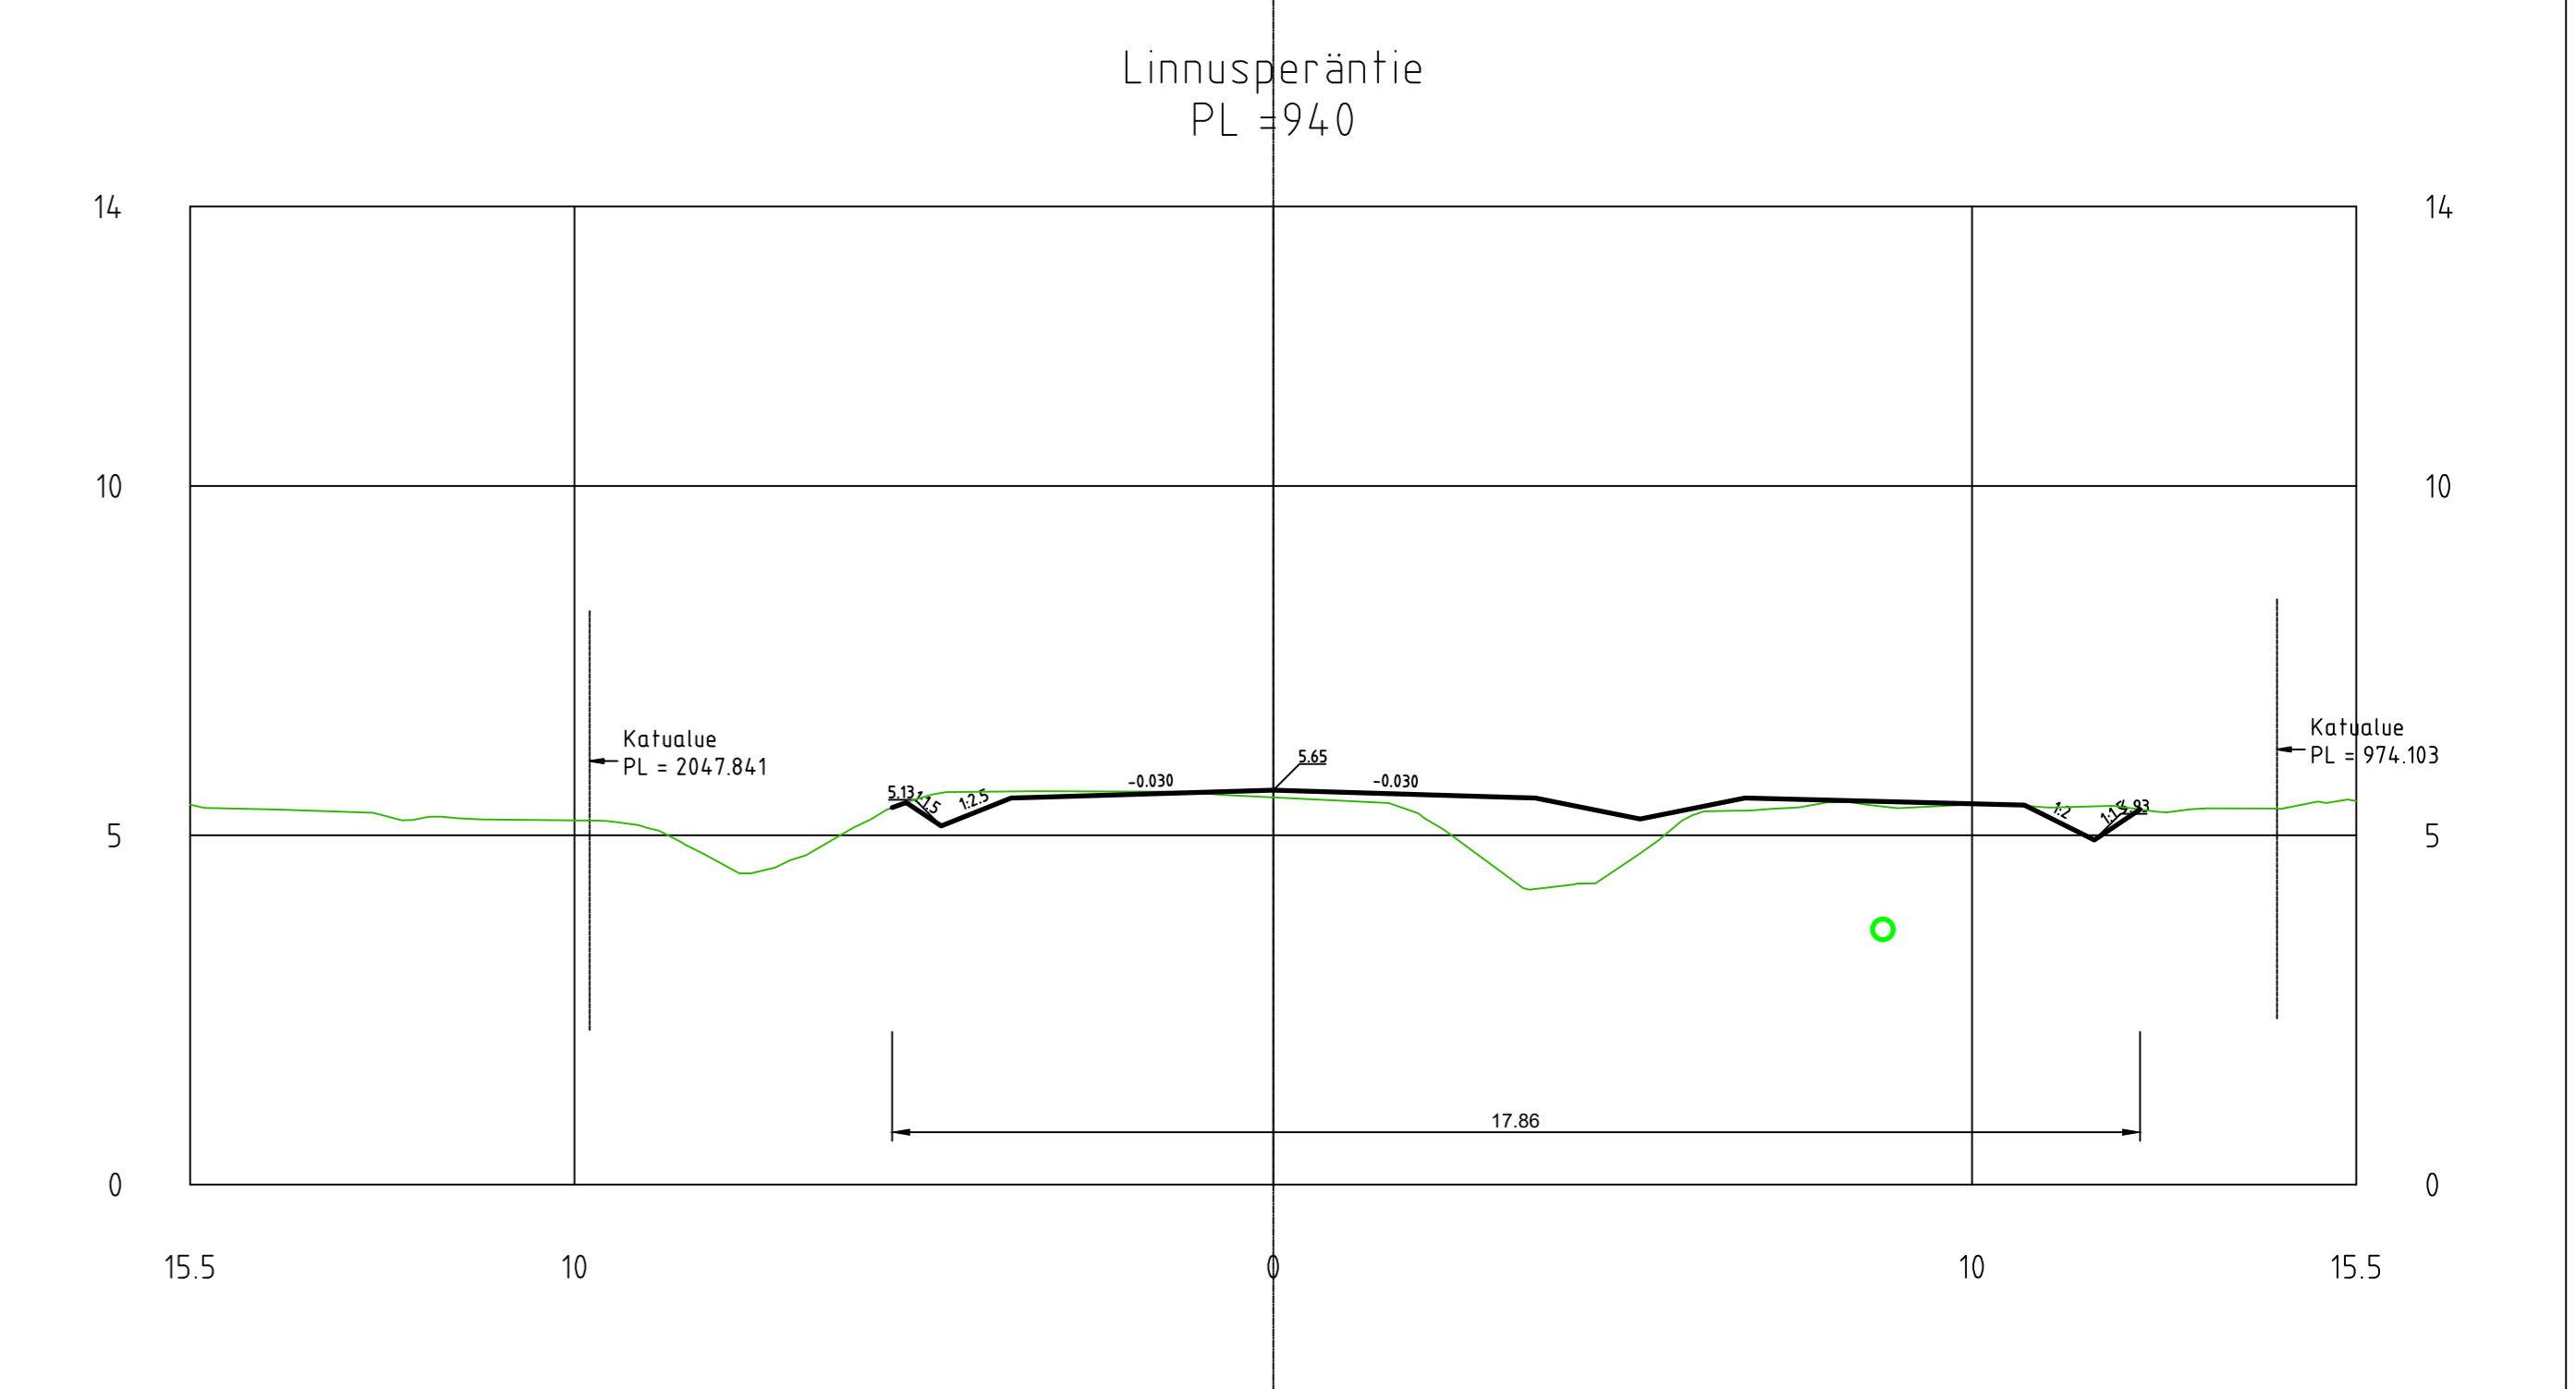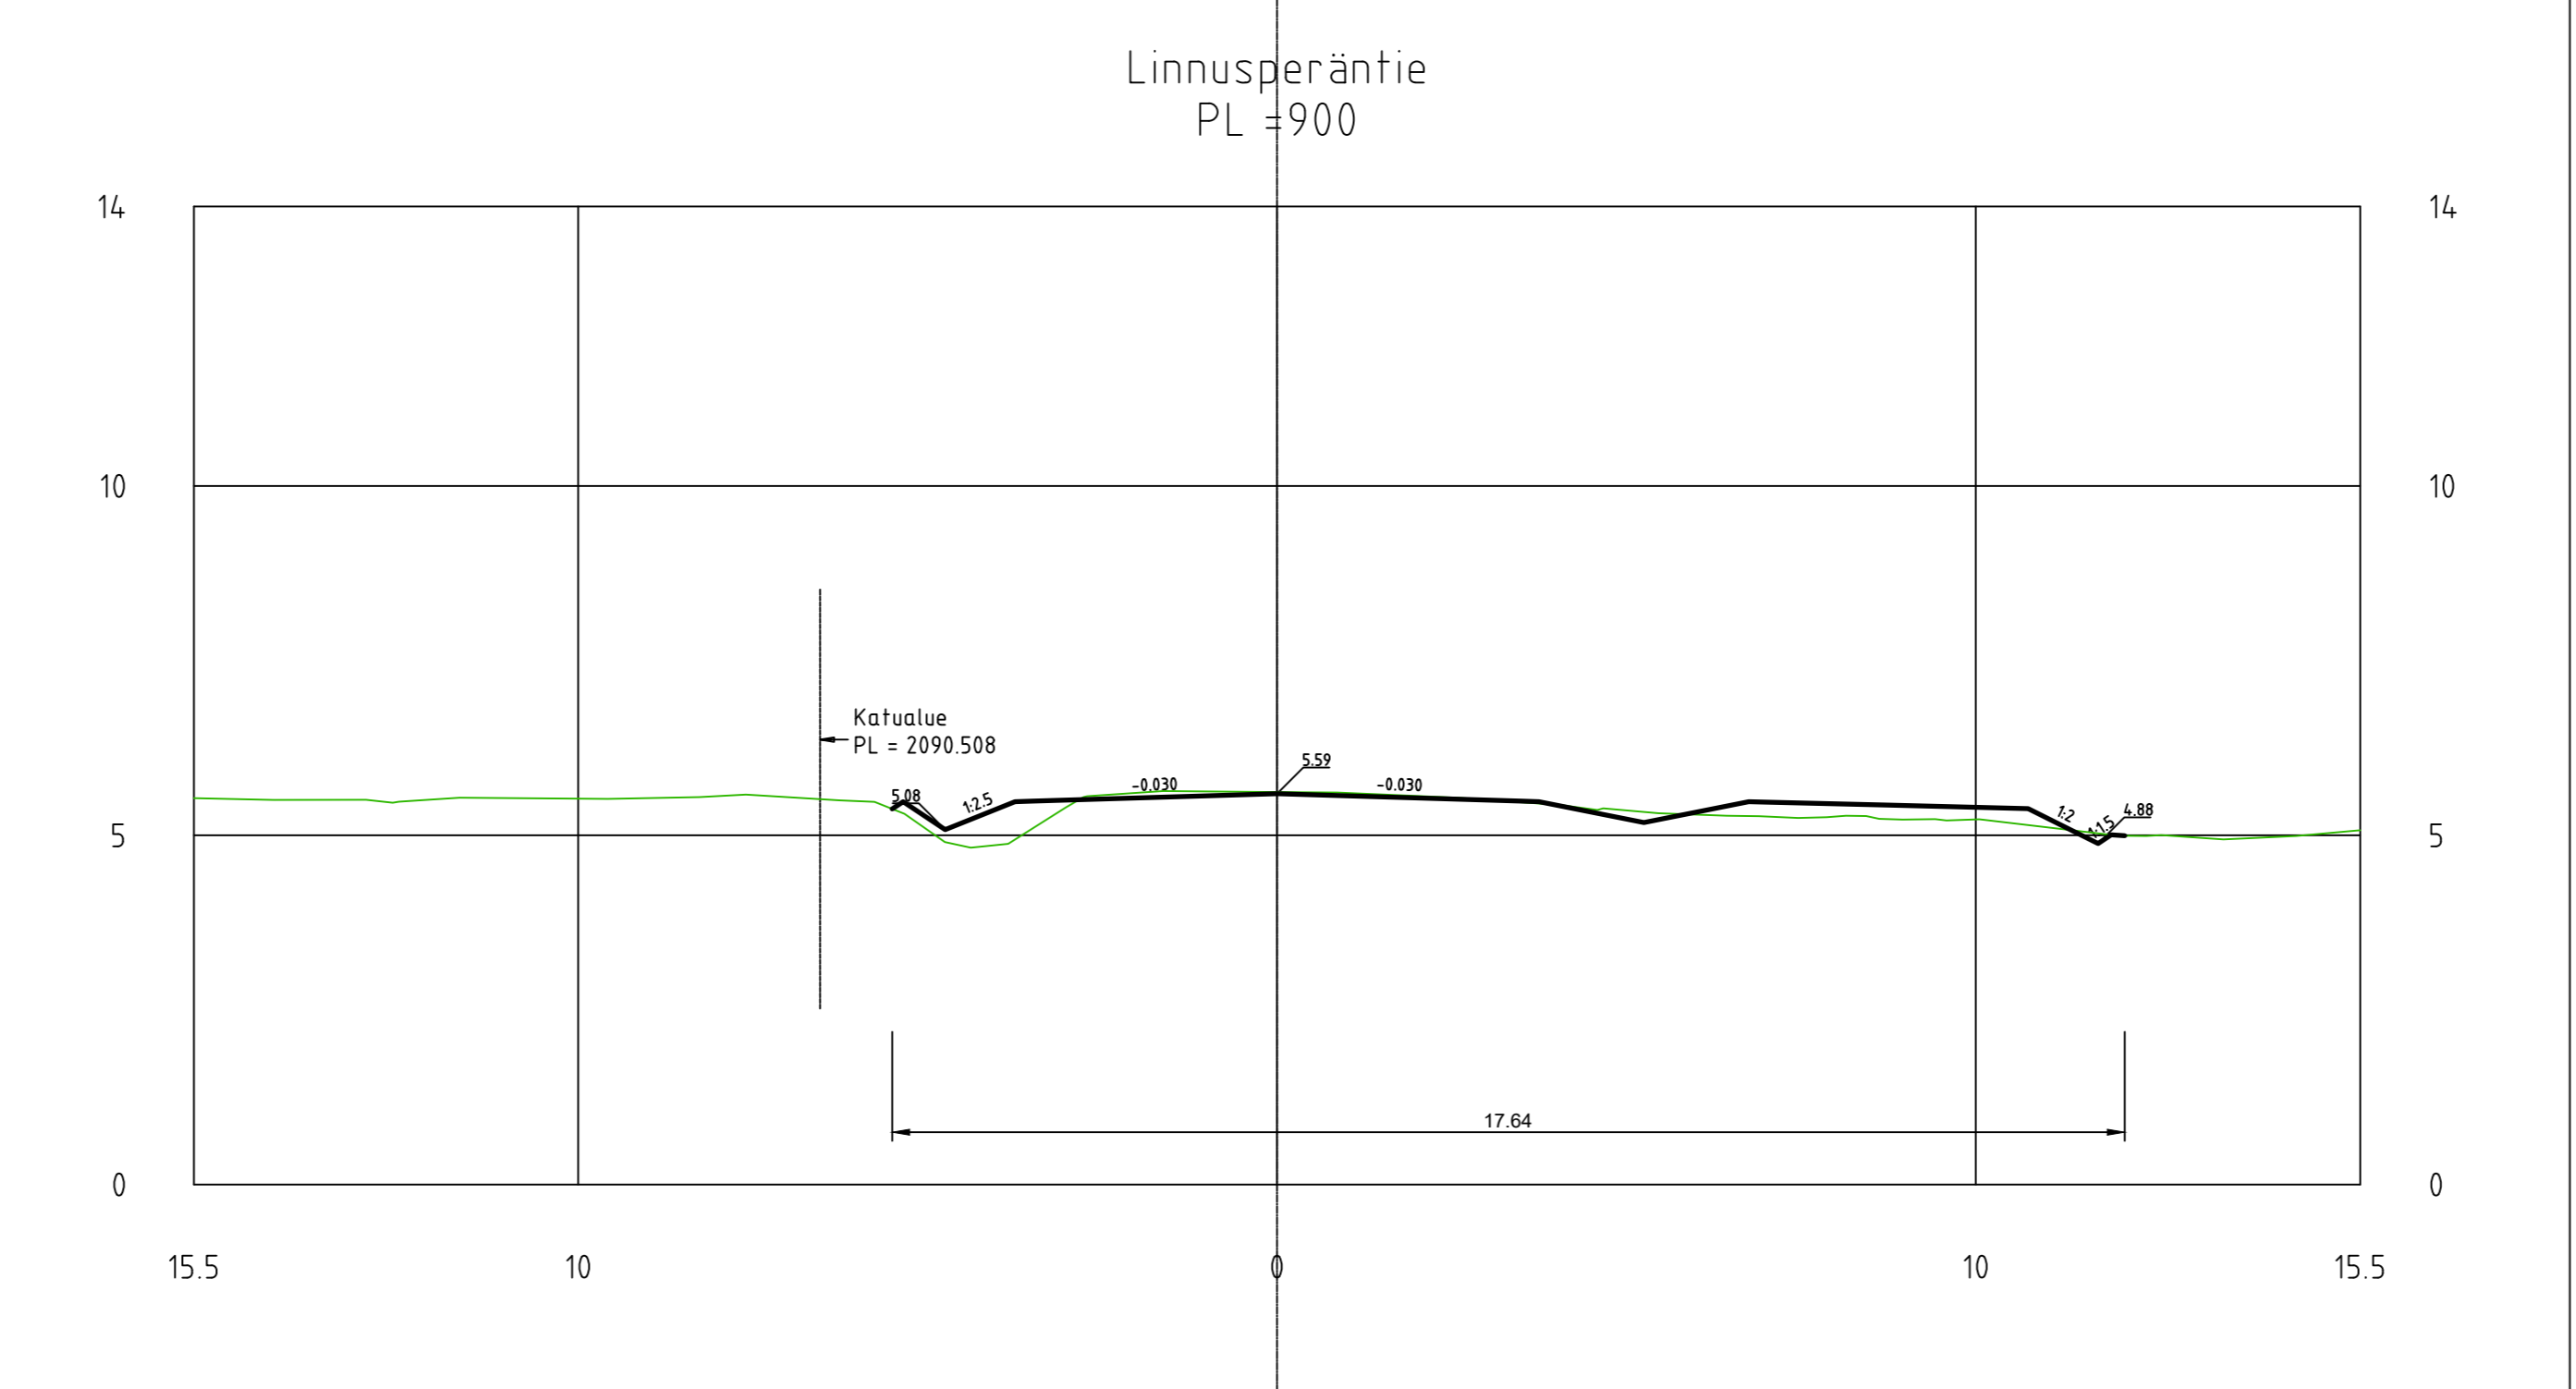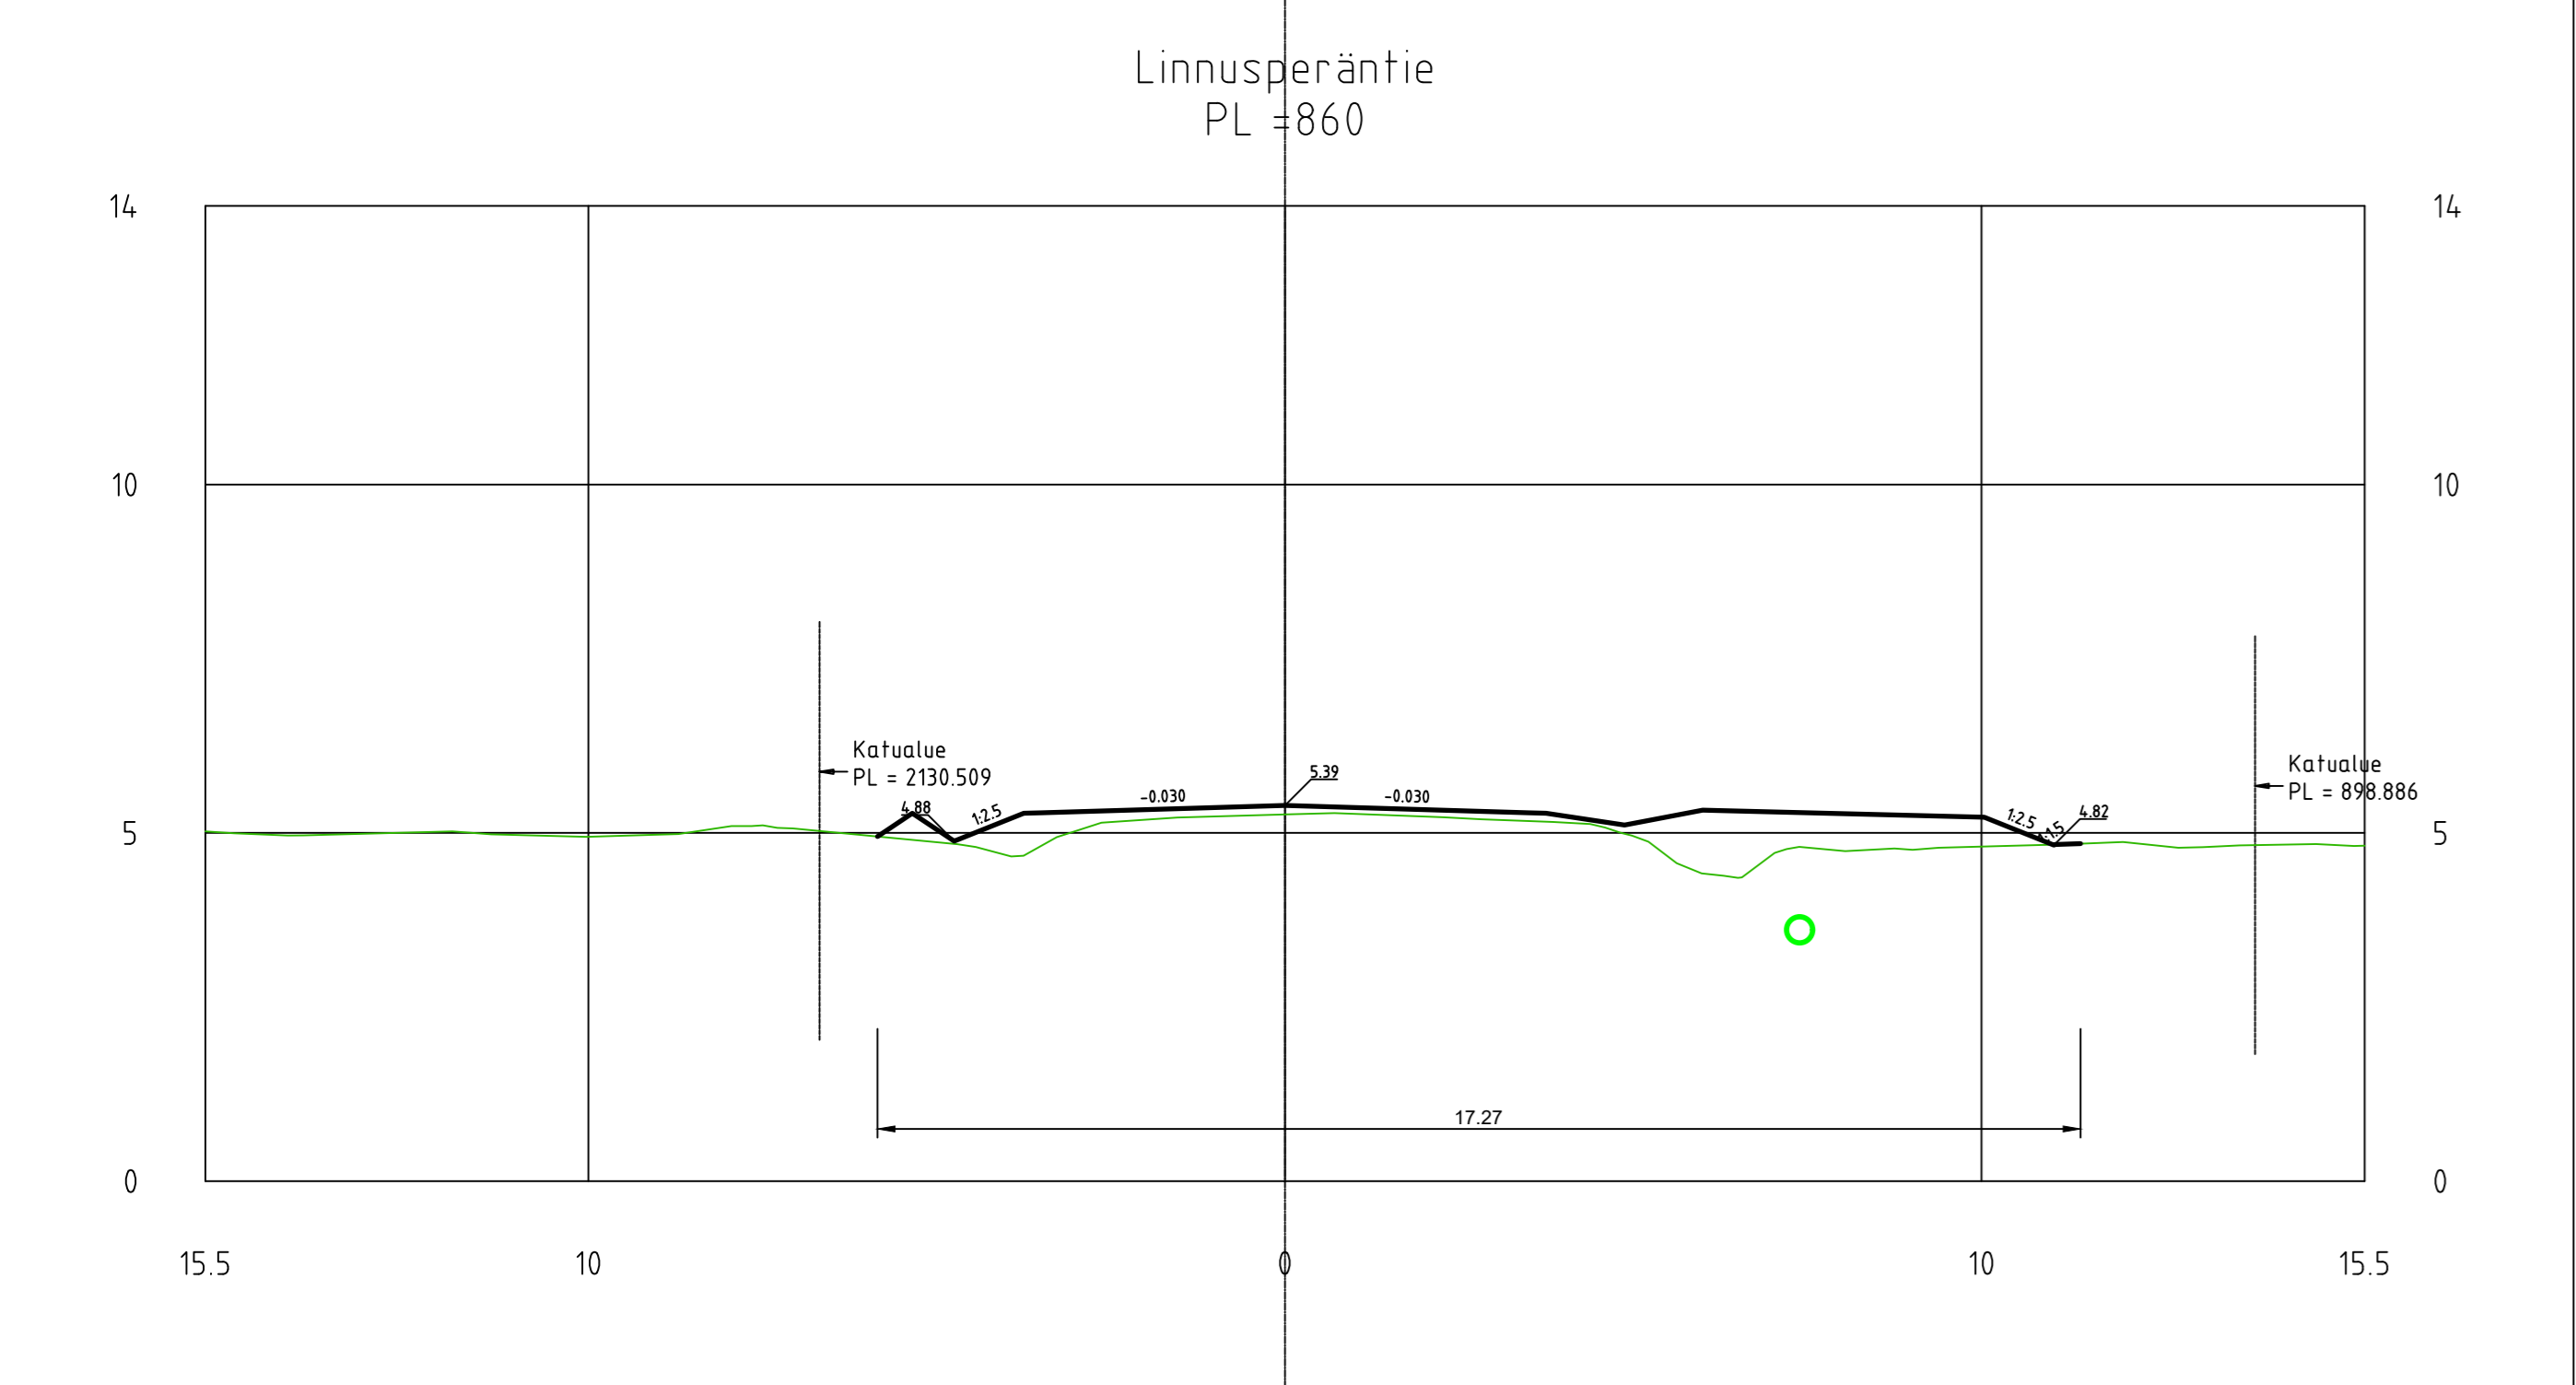













Merkki	Muutos	Pvm	Suunnittelija	Hyväksyjä
Koordinatit (järjestelmä) ETRS - GK2.3 Korkeusjärjestelmä N2000 Mittakaava 1:100				
Kaupunginosa Linnusperä				
Tilaustunnus	Tilaaja			
xxxx	Linnusperäntie ja siihen liittyvät kodit			
Linnusperäntie				
Suunnitteluohje Hyväksymiskäsittely				
Alue				
Asokivijärvi Piirustus				
Poikkileikkaus				
Asioiden nro Poikkileikkaus				
Maa- ja vesitekniikan tieteiden tutkimuskeskus				
Maveplan Oy				
Suunnittelija Tuomas Tikkanen				
Suunnitteluohje Anette Karkiakangas				
Projektipäälliköksi Sanna Pitkänen				
Pvm 4.12.2024				
Pöytäkirja (kokoontulo) 30091/POB				

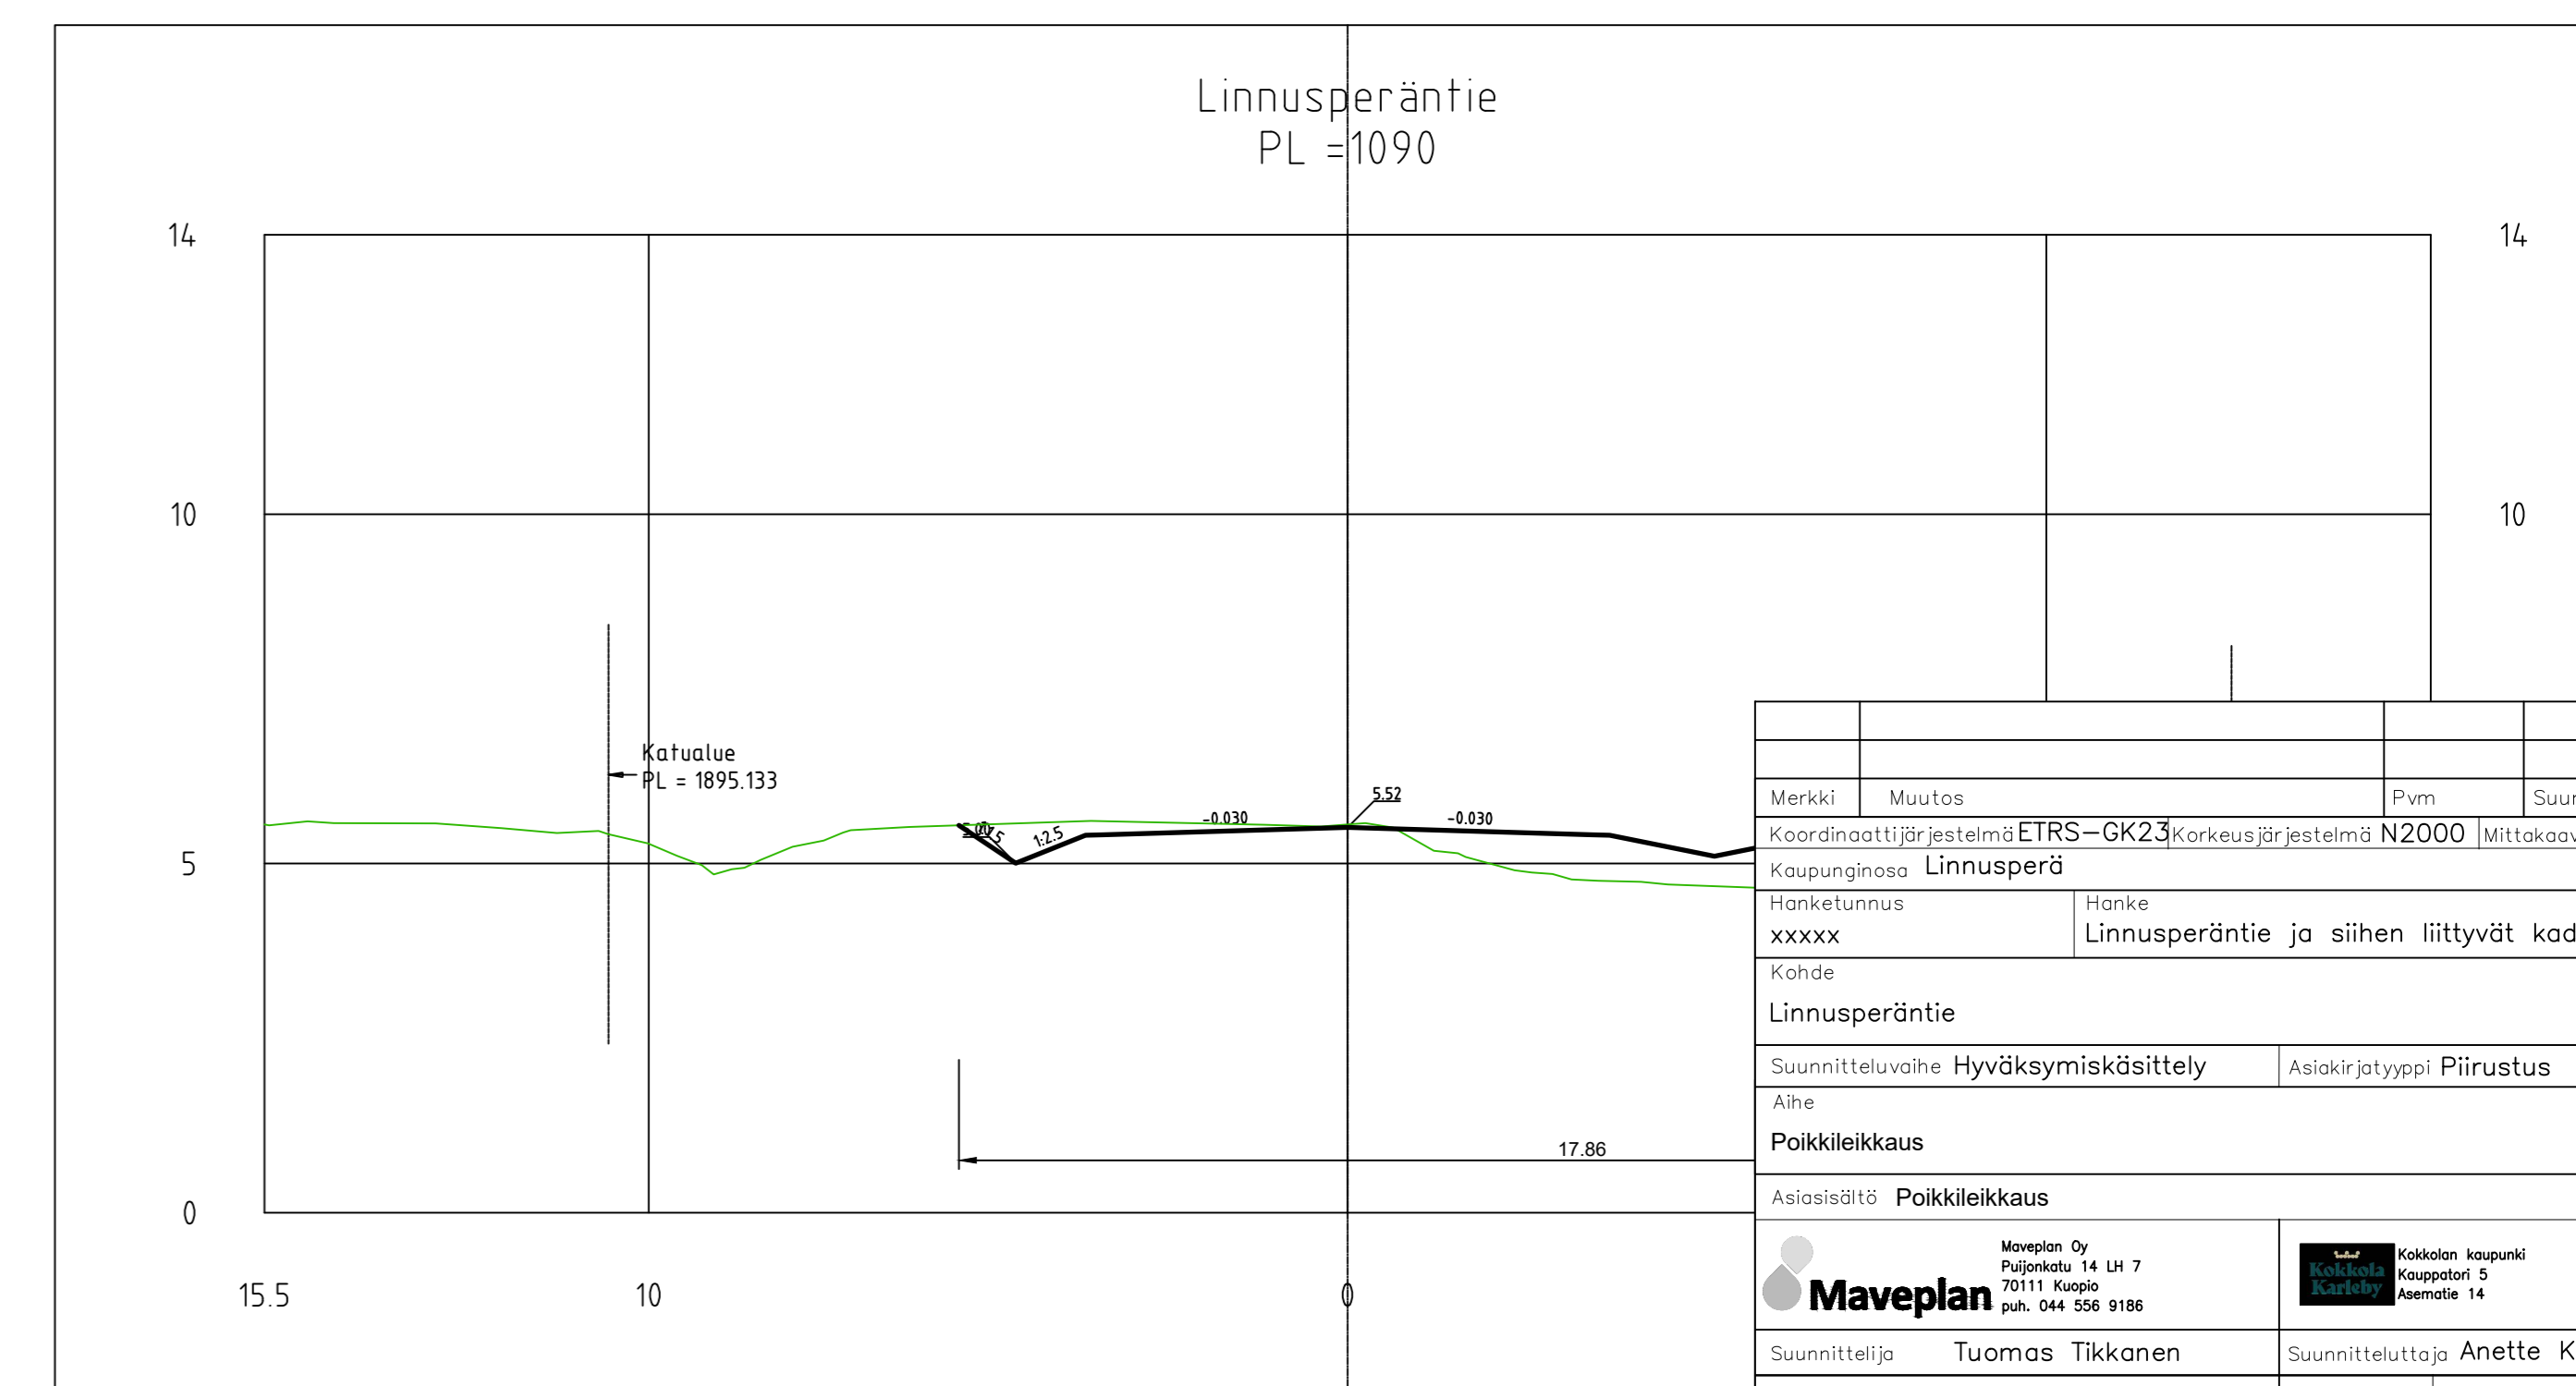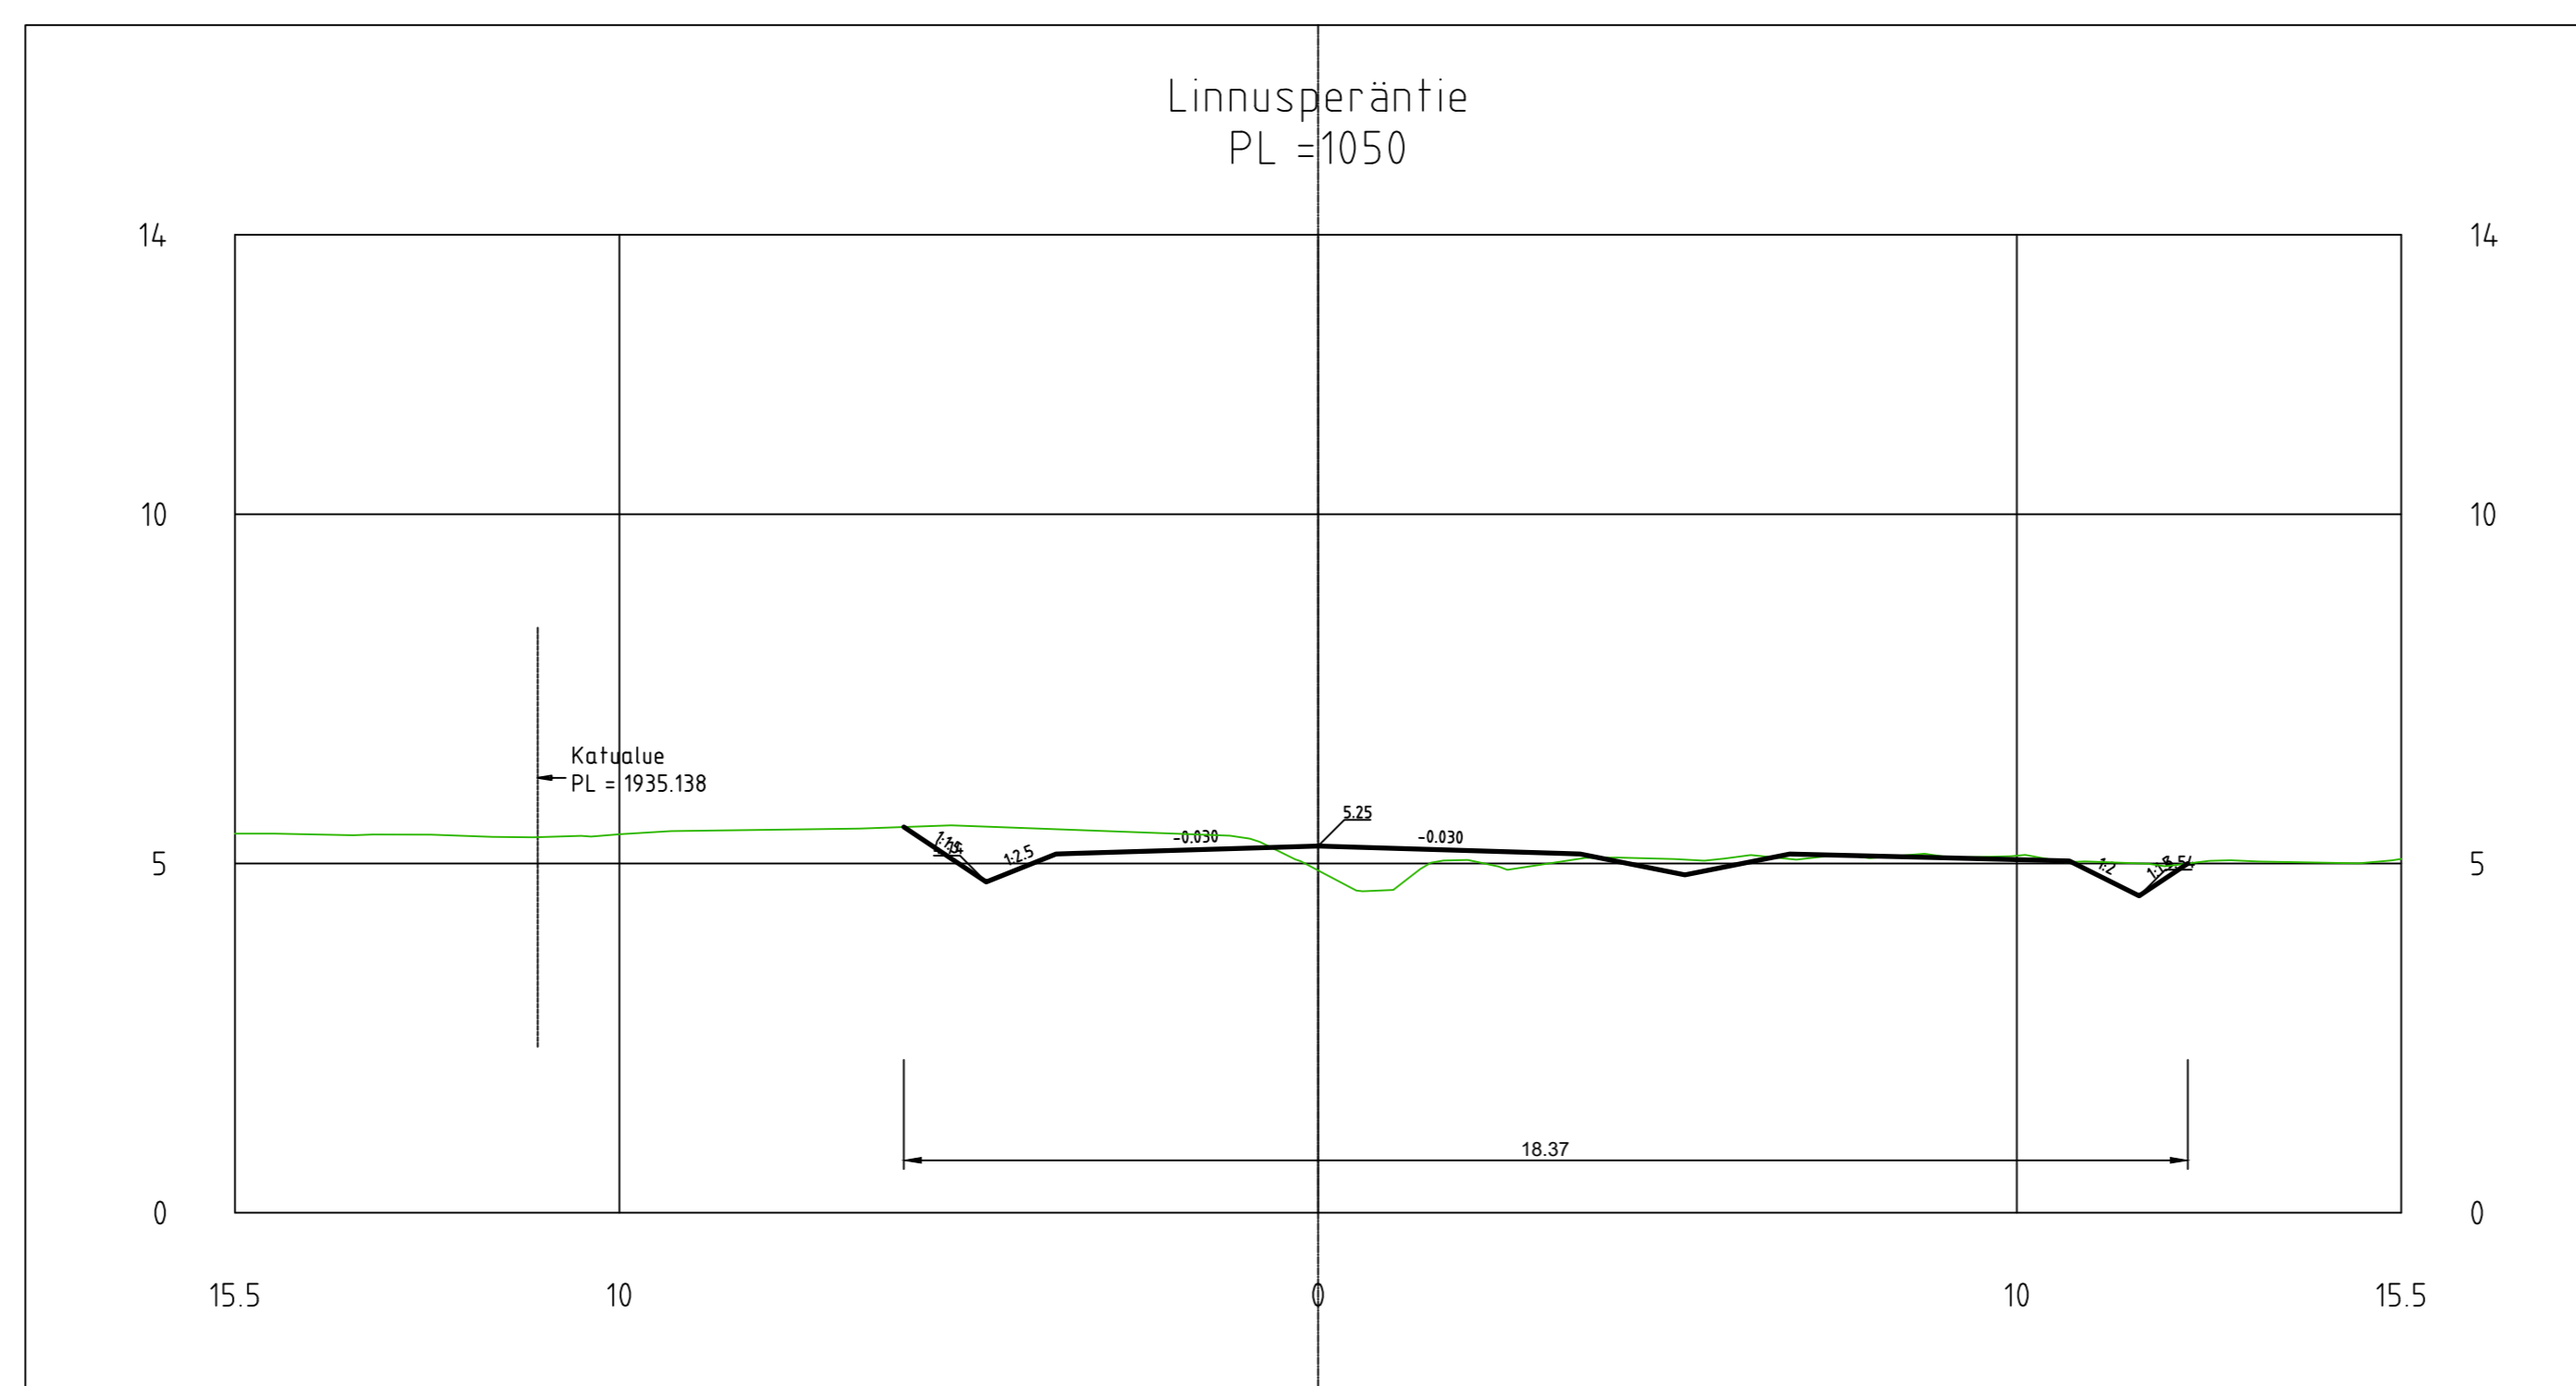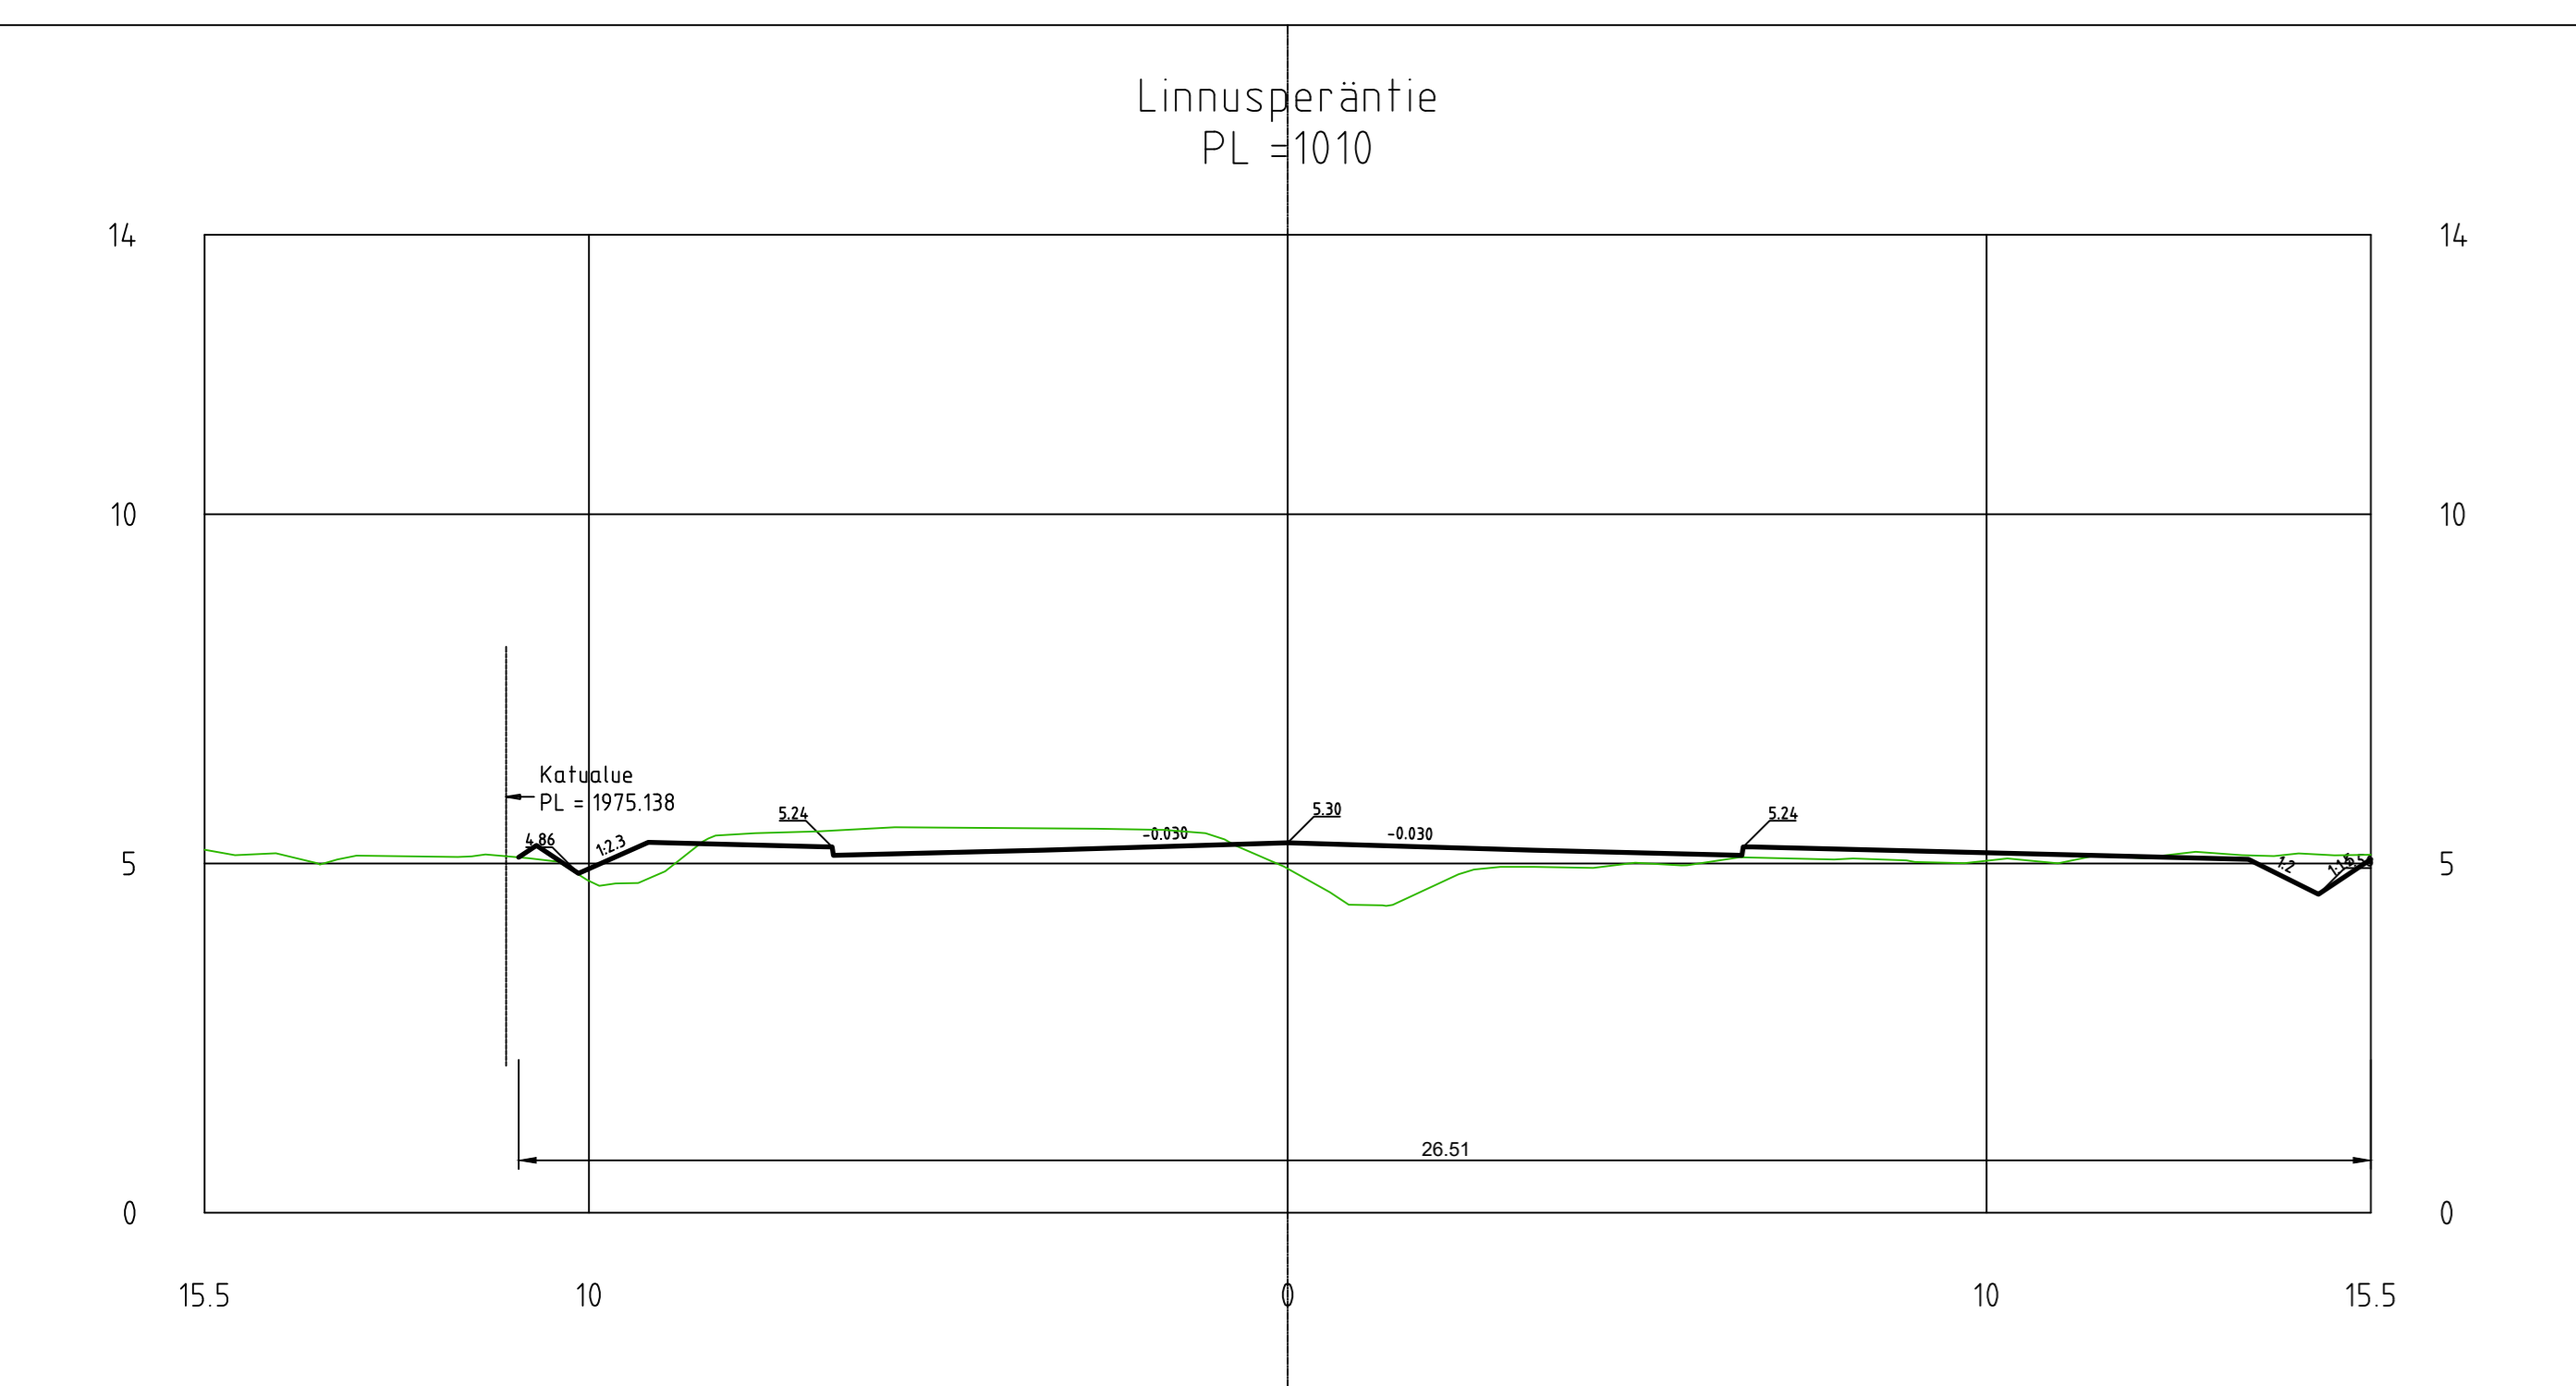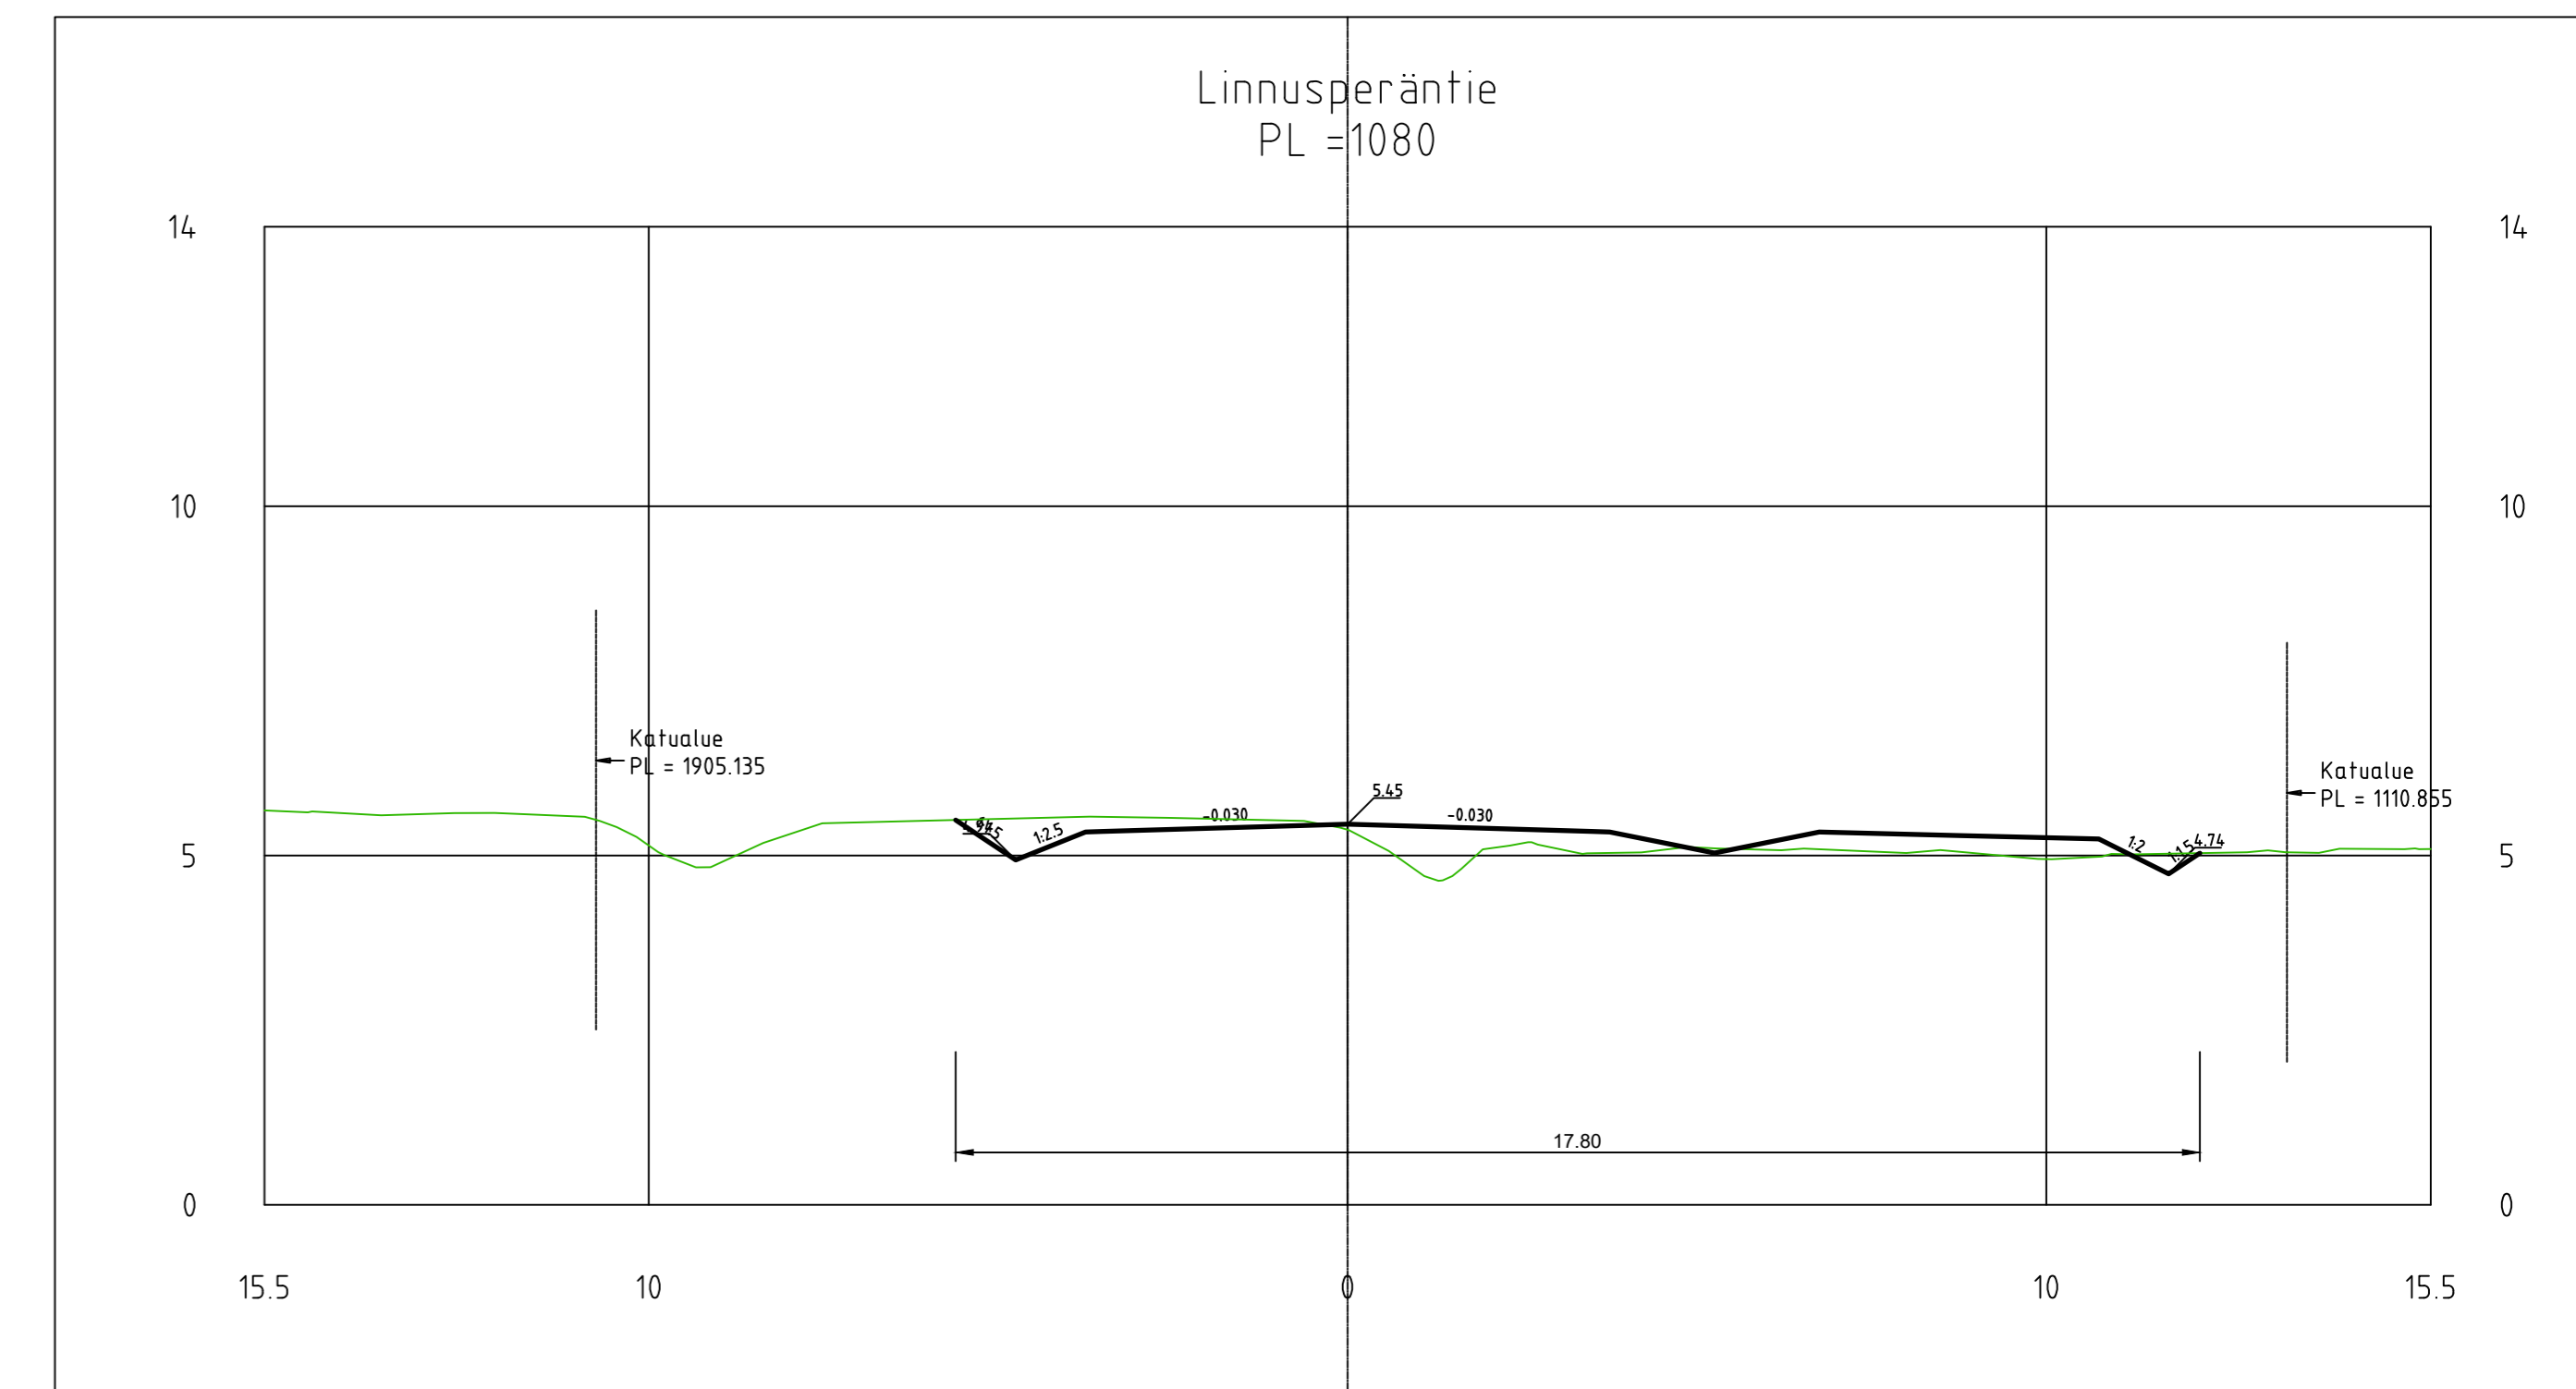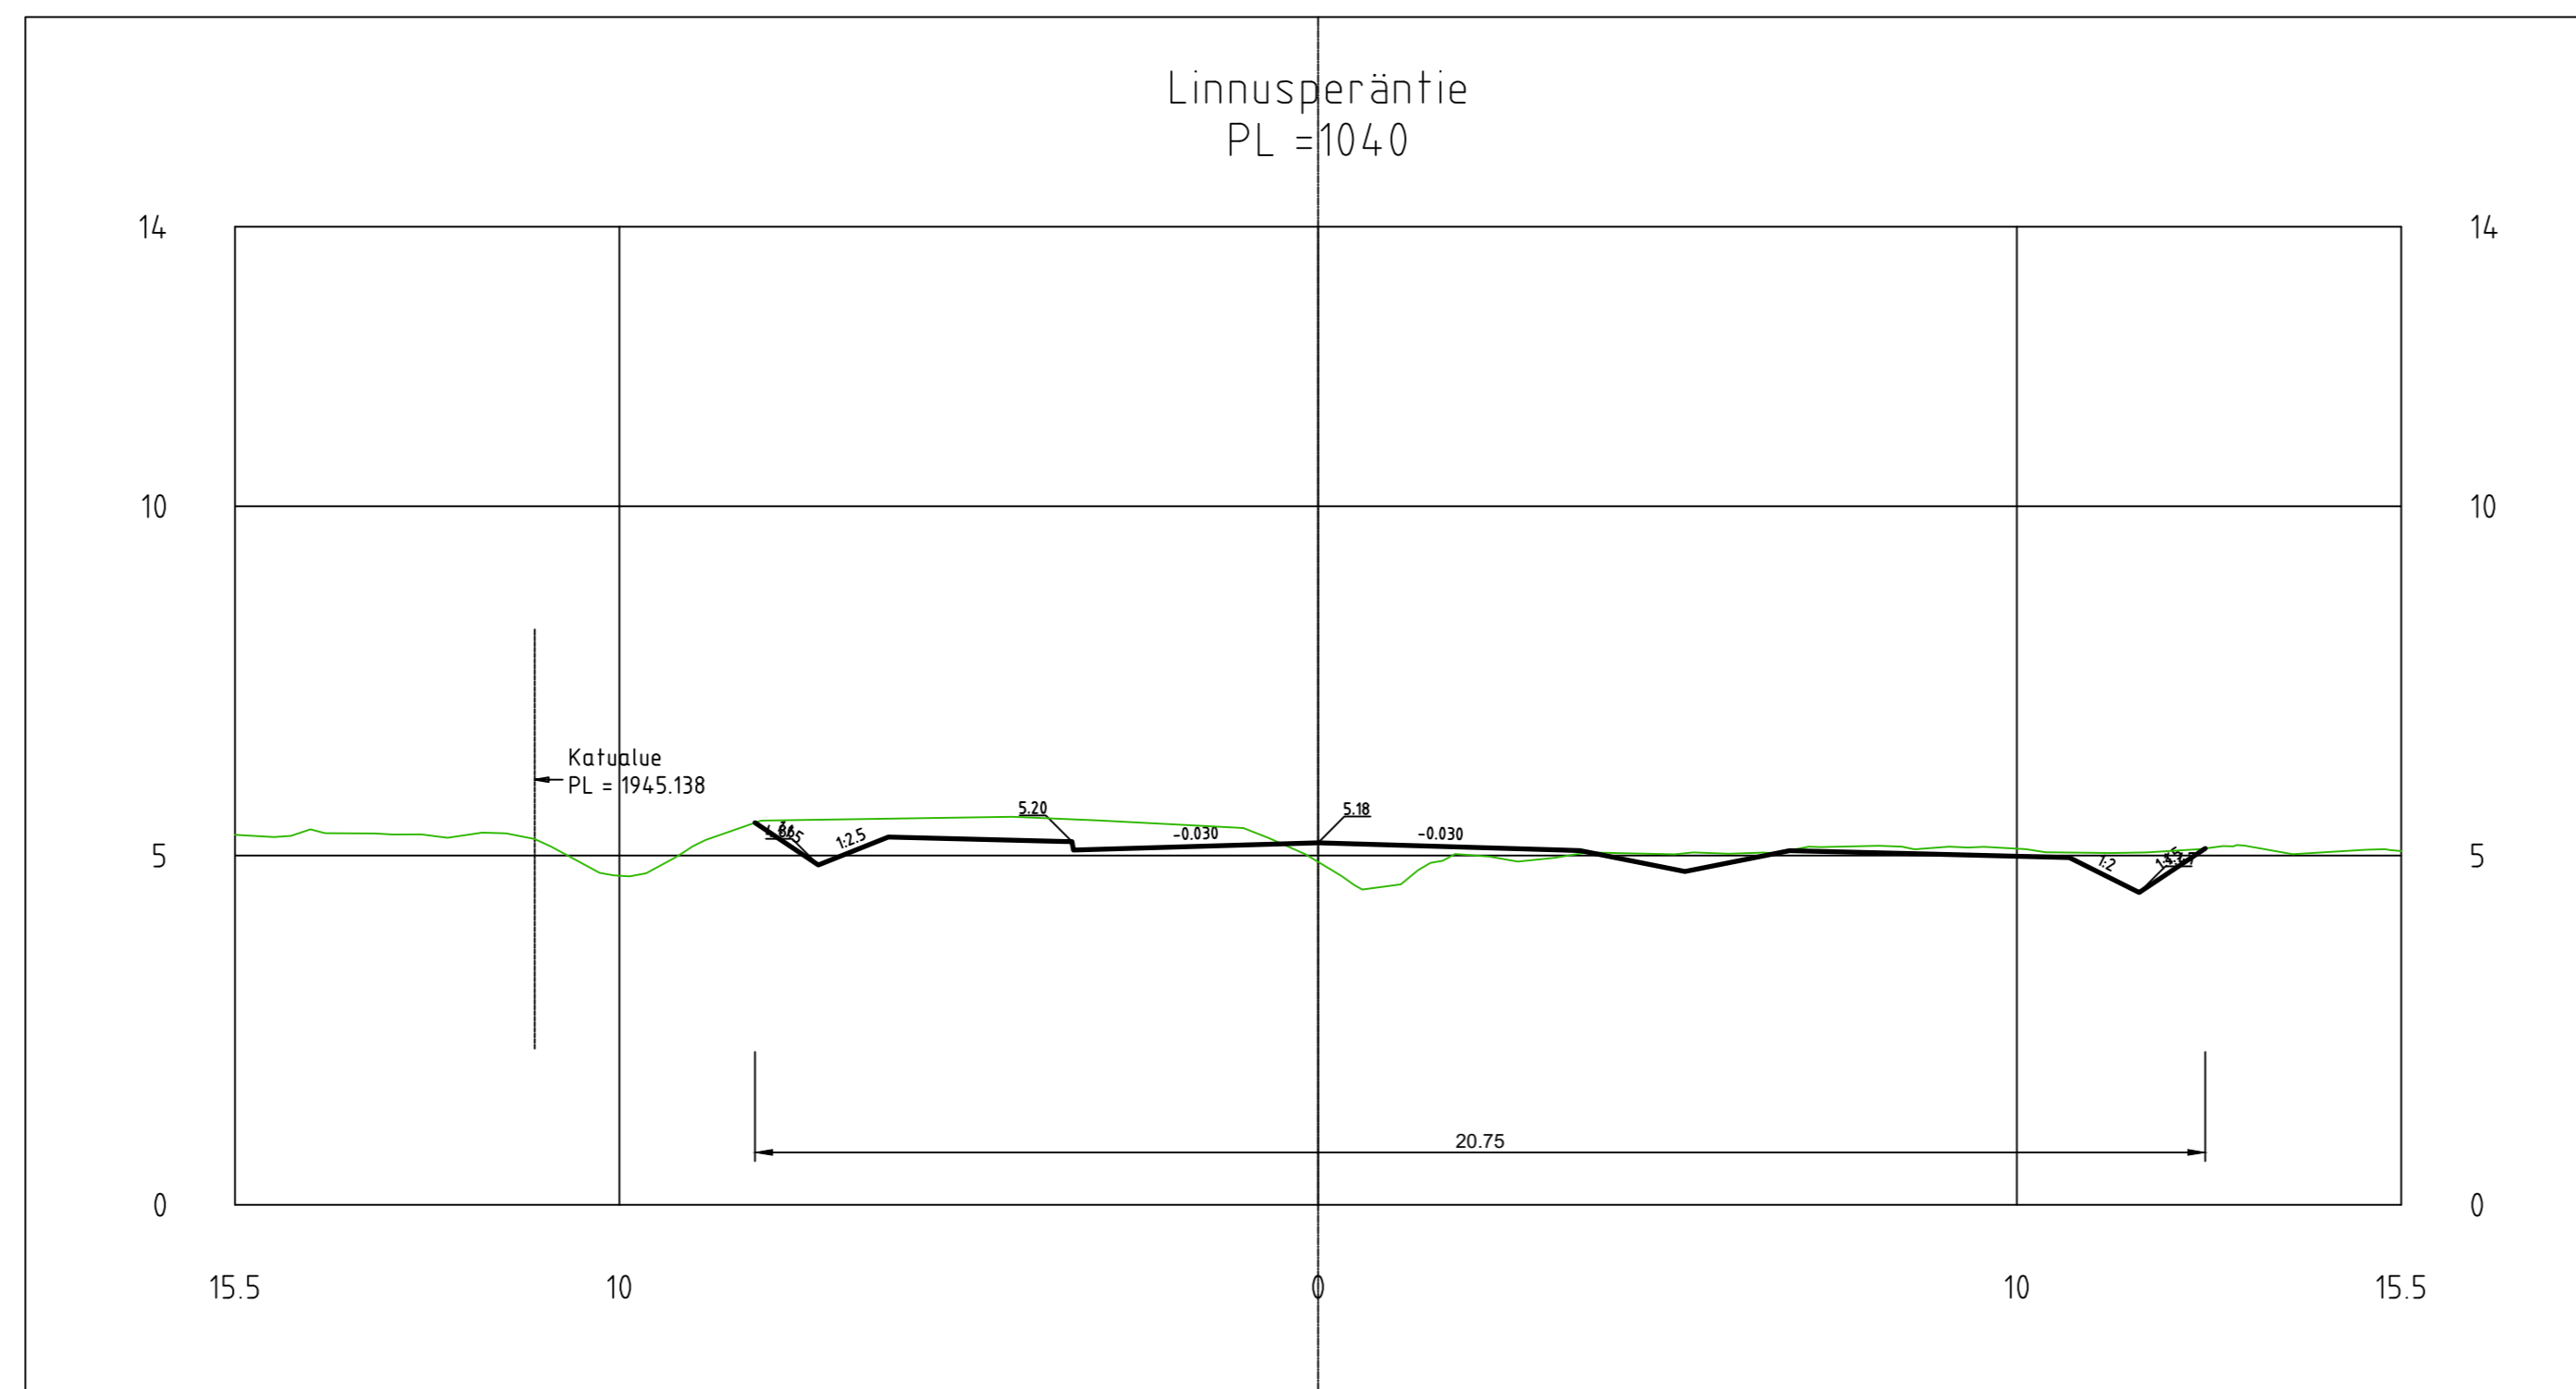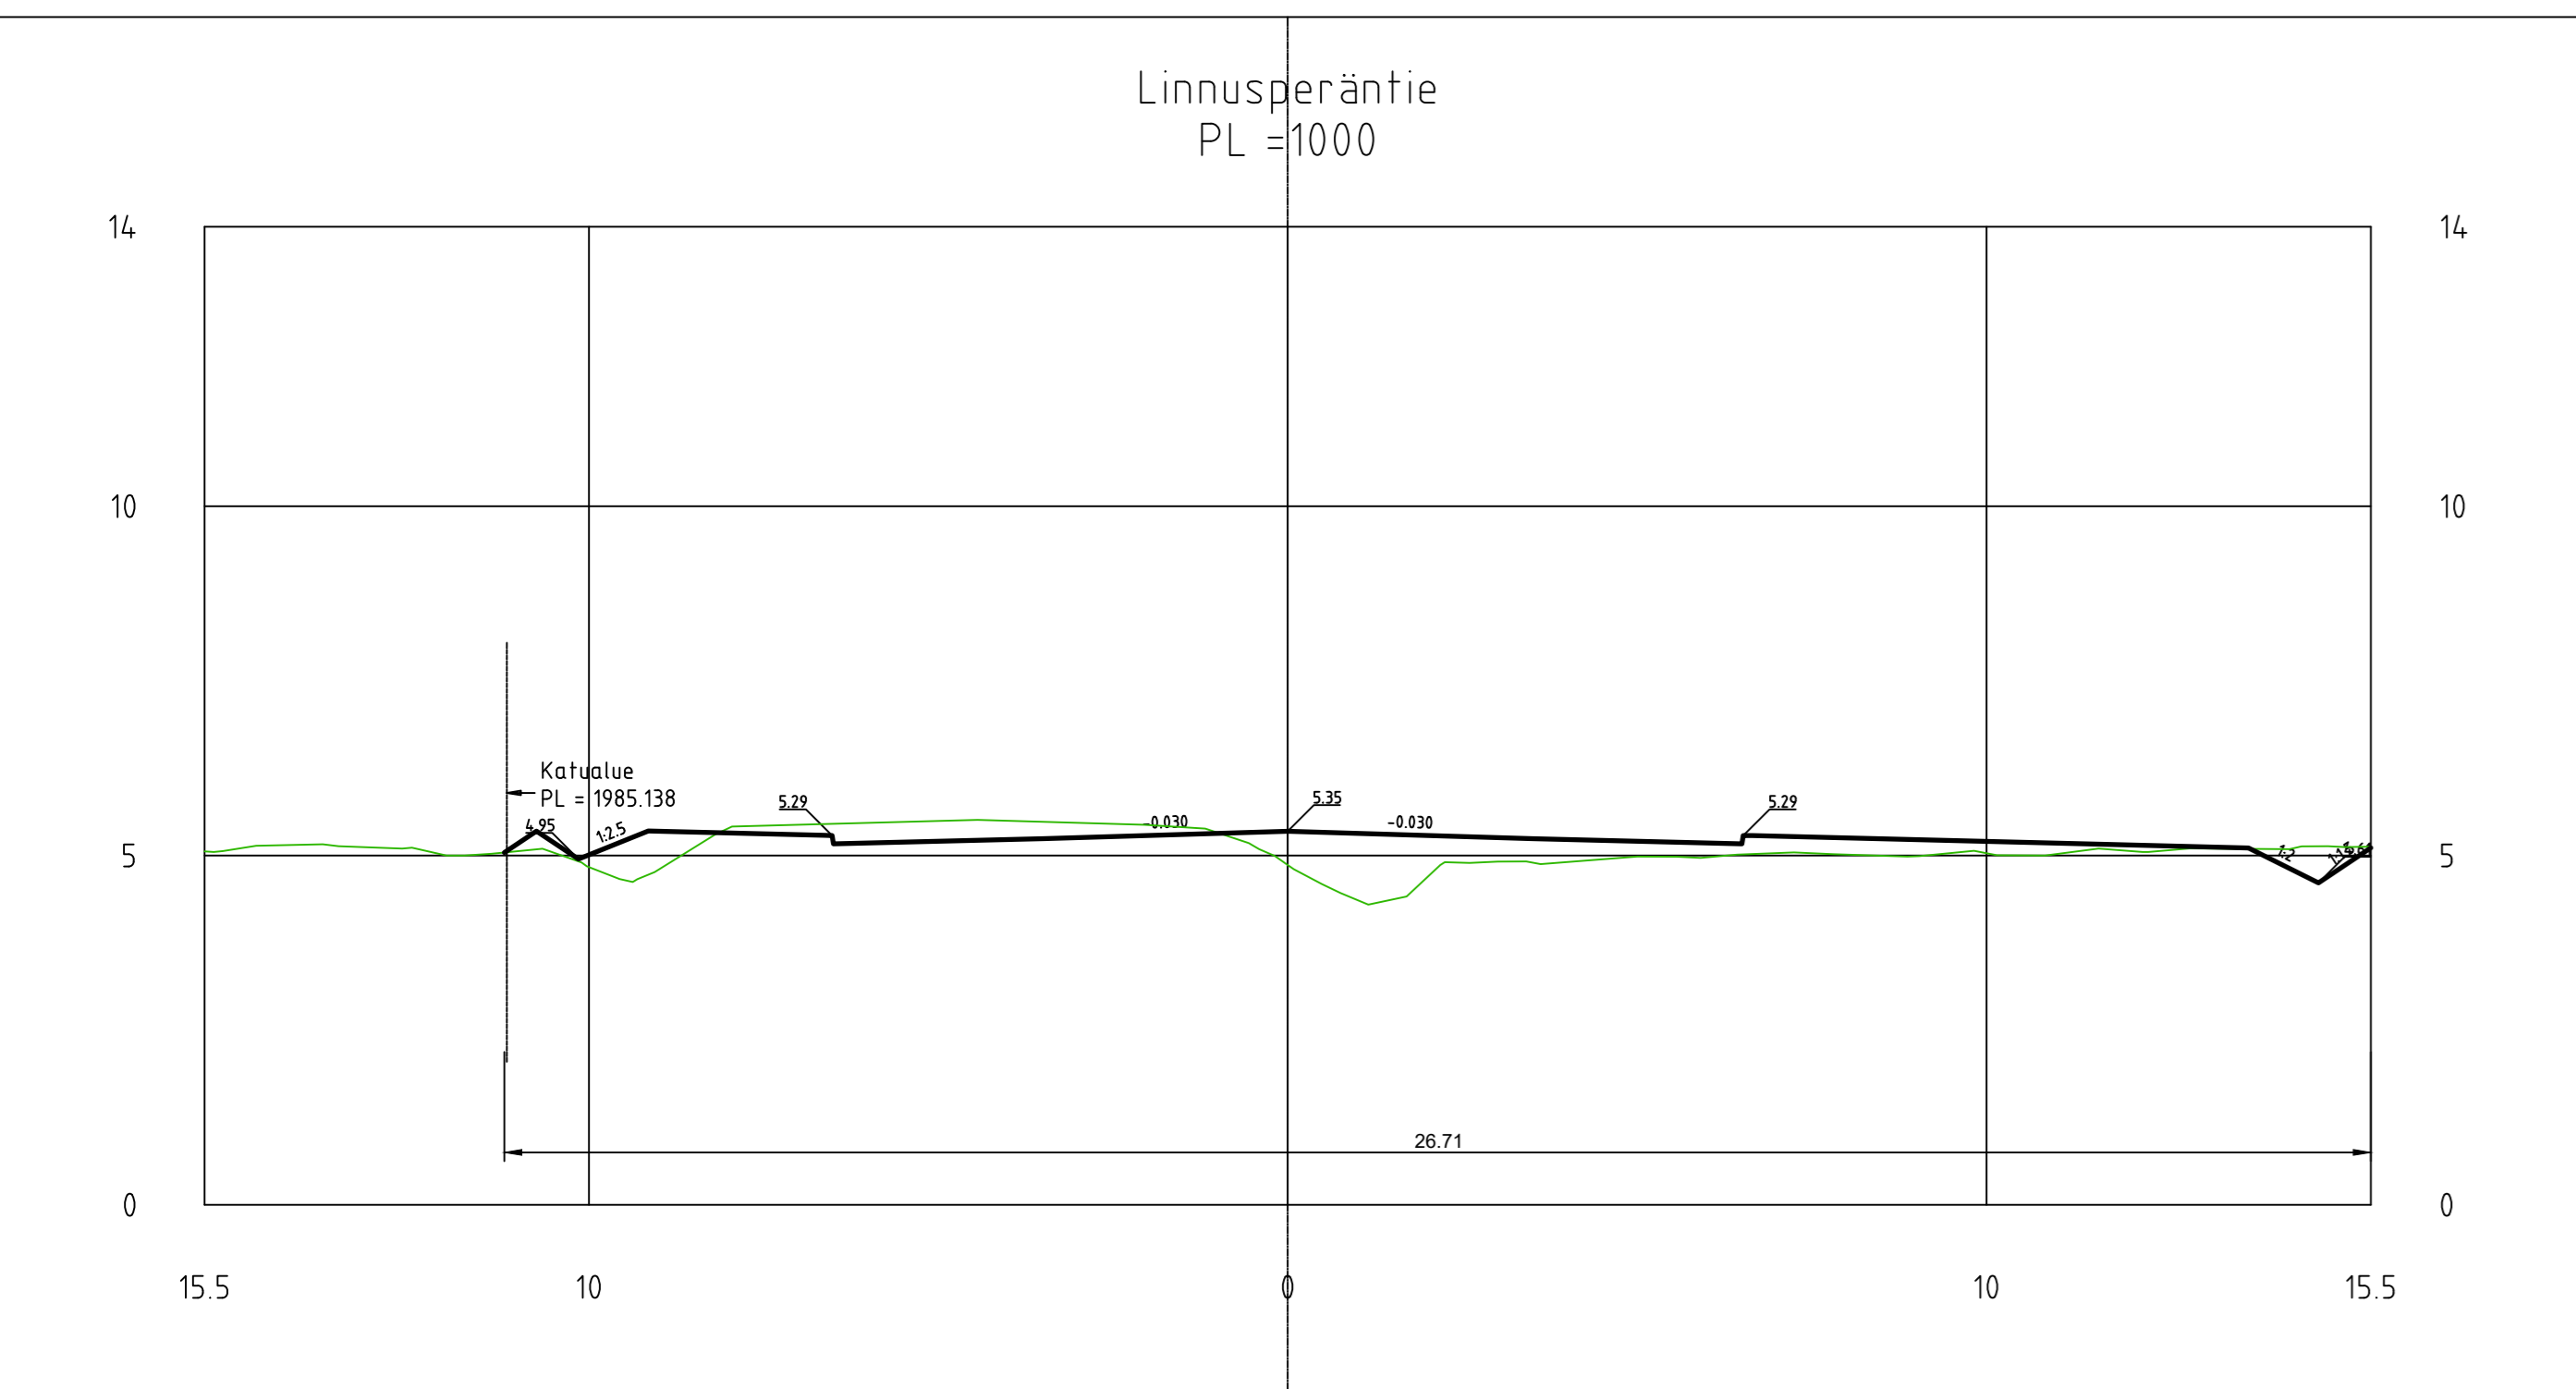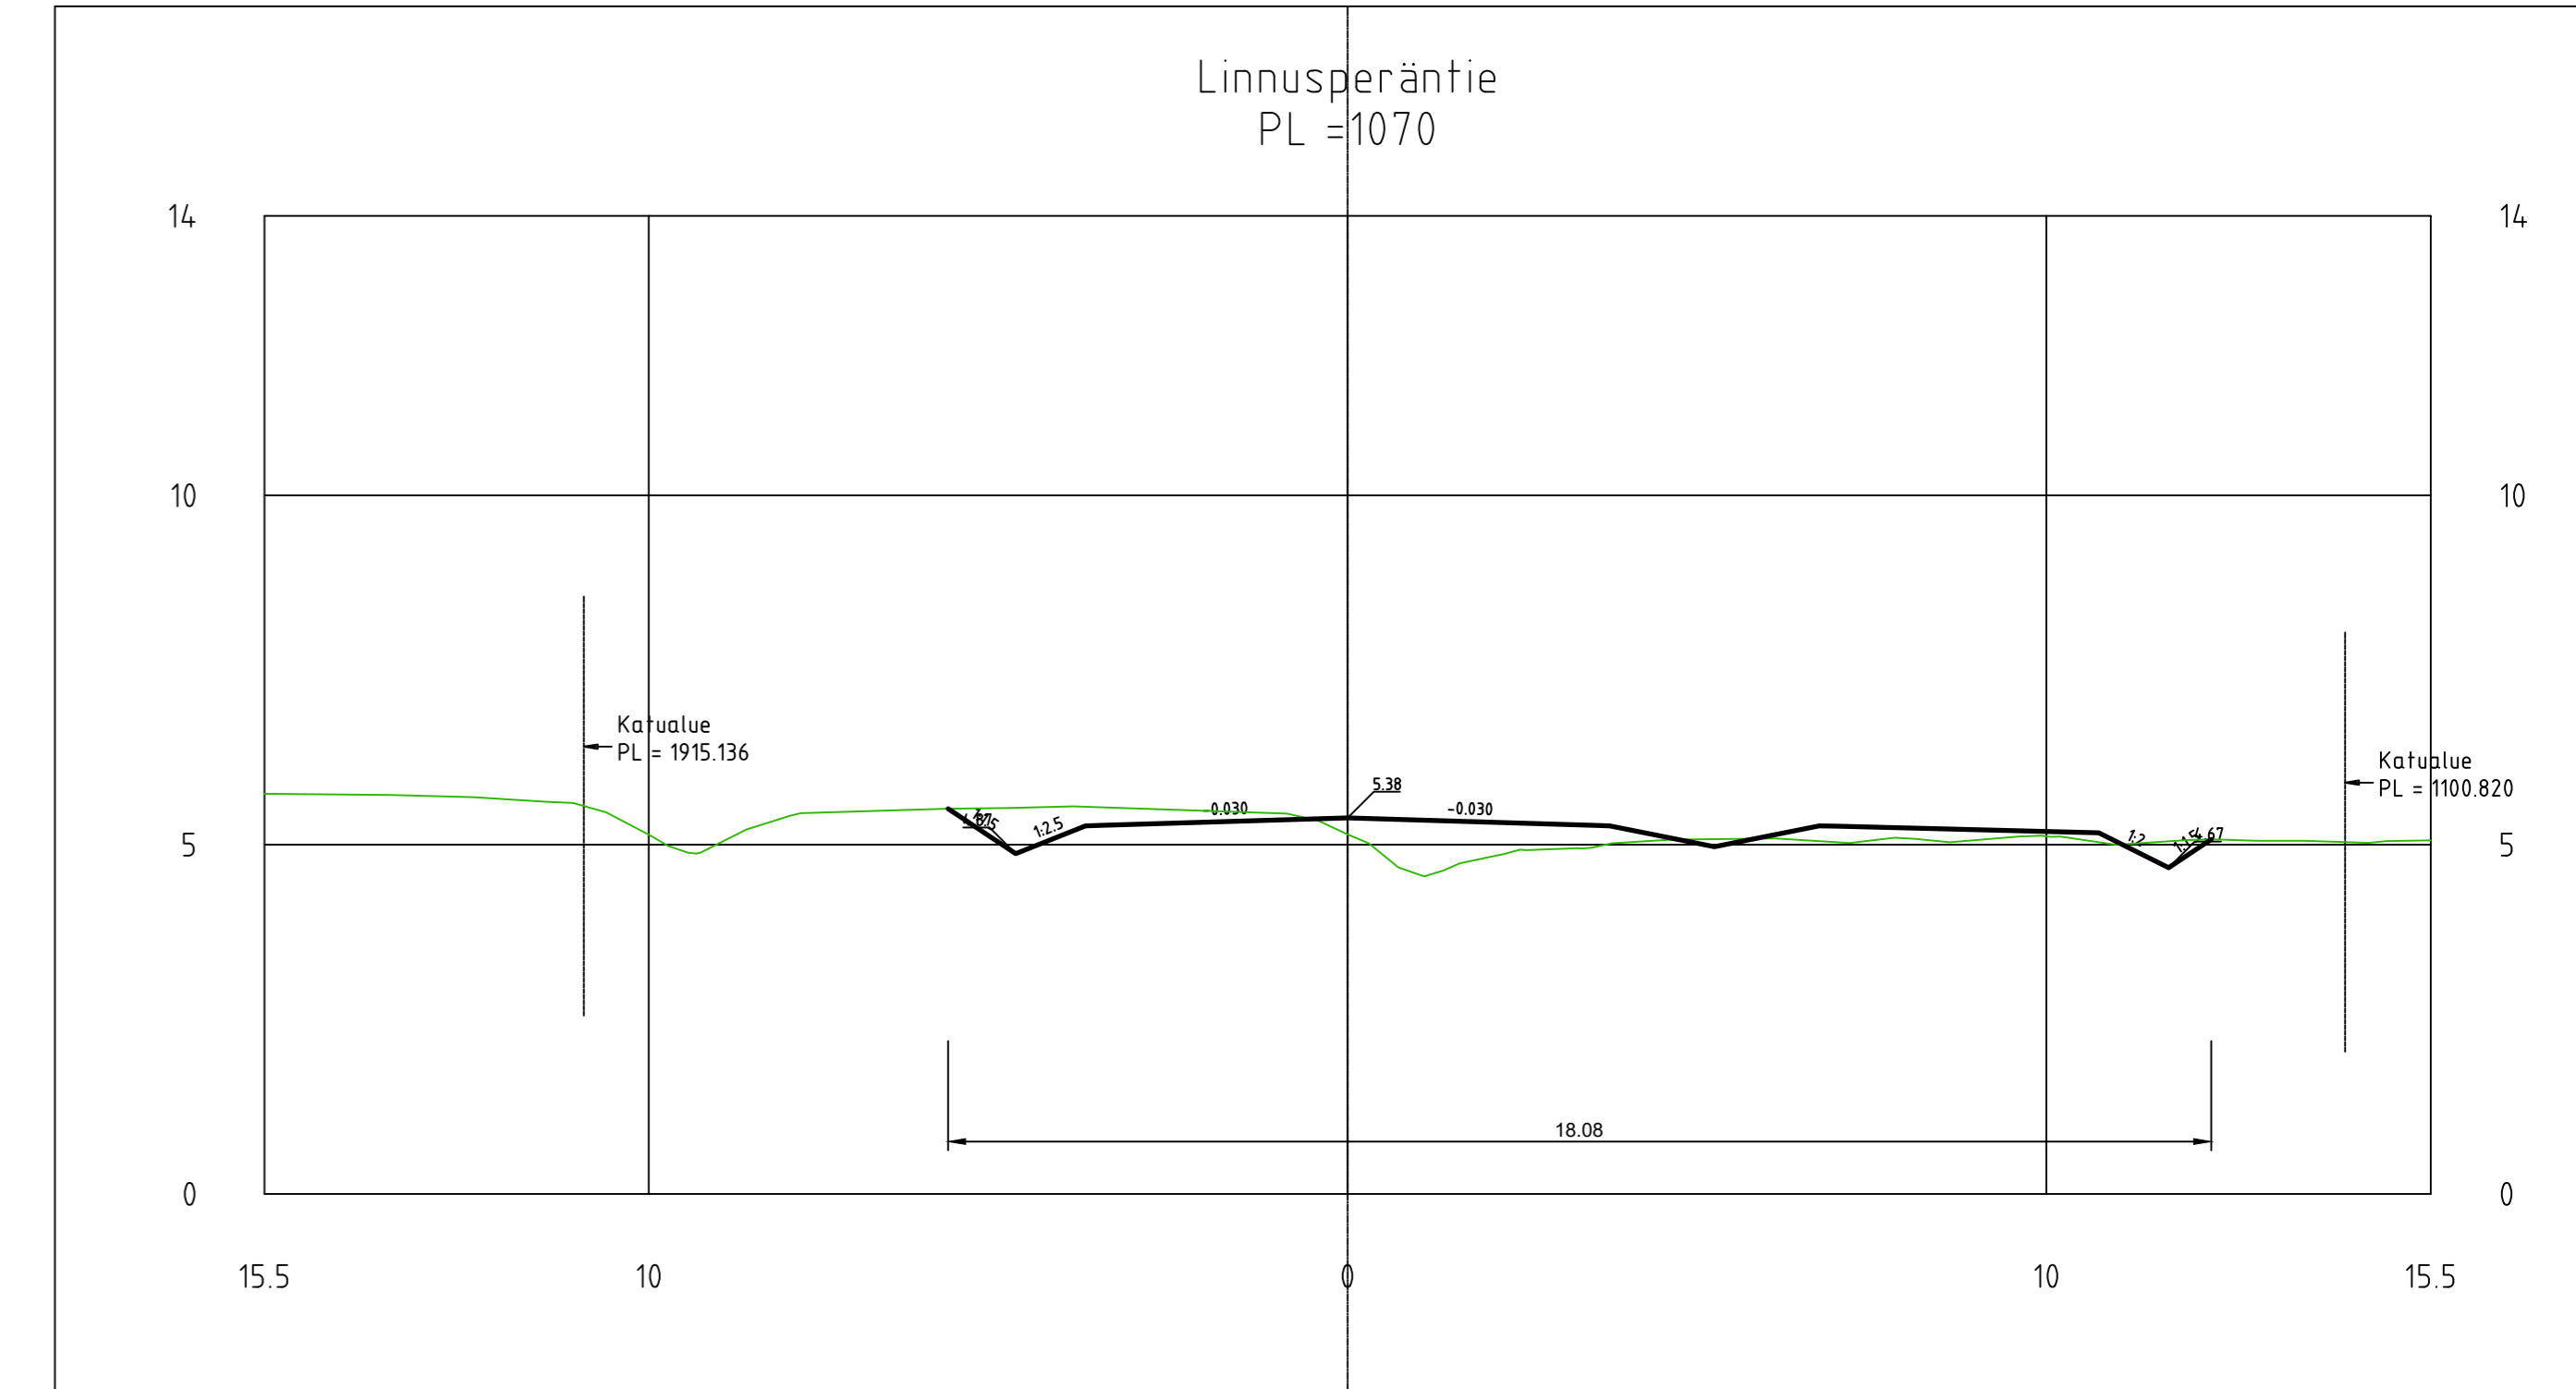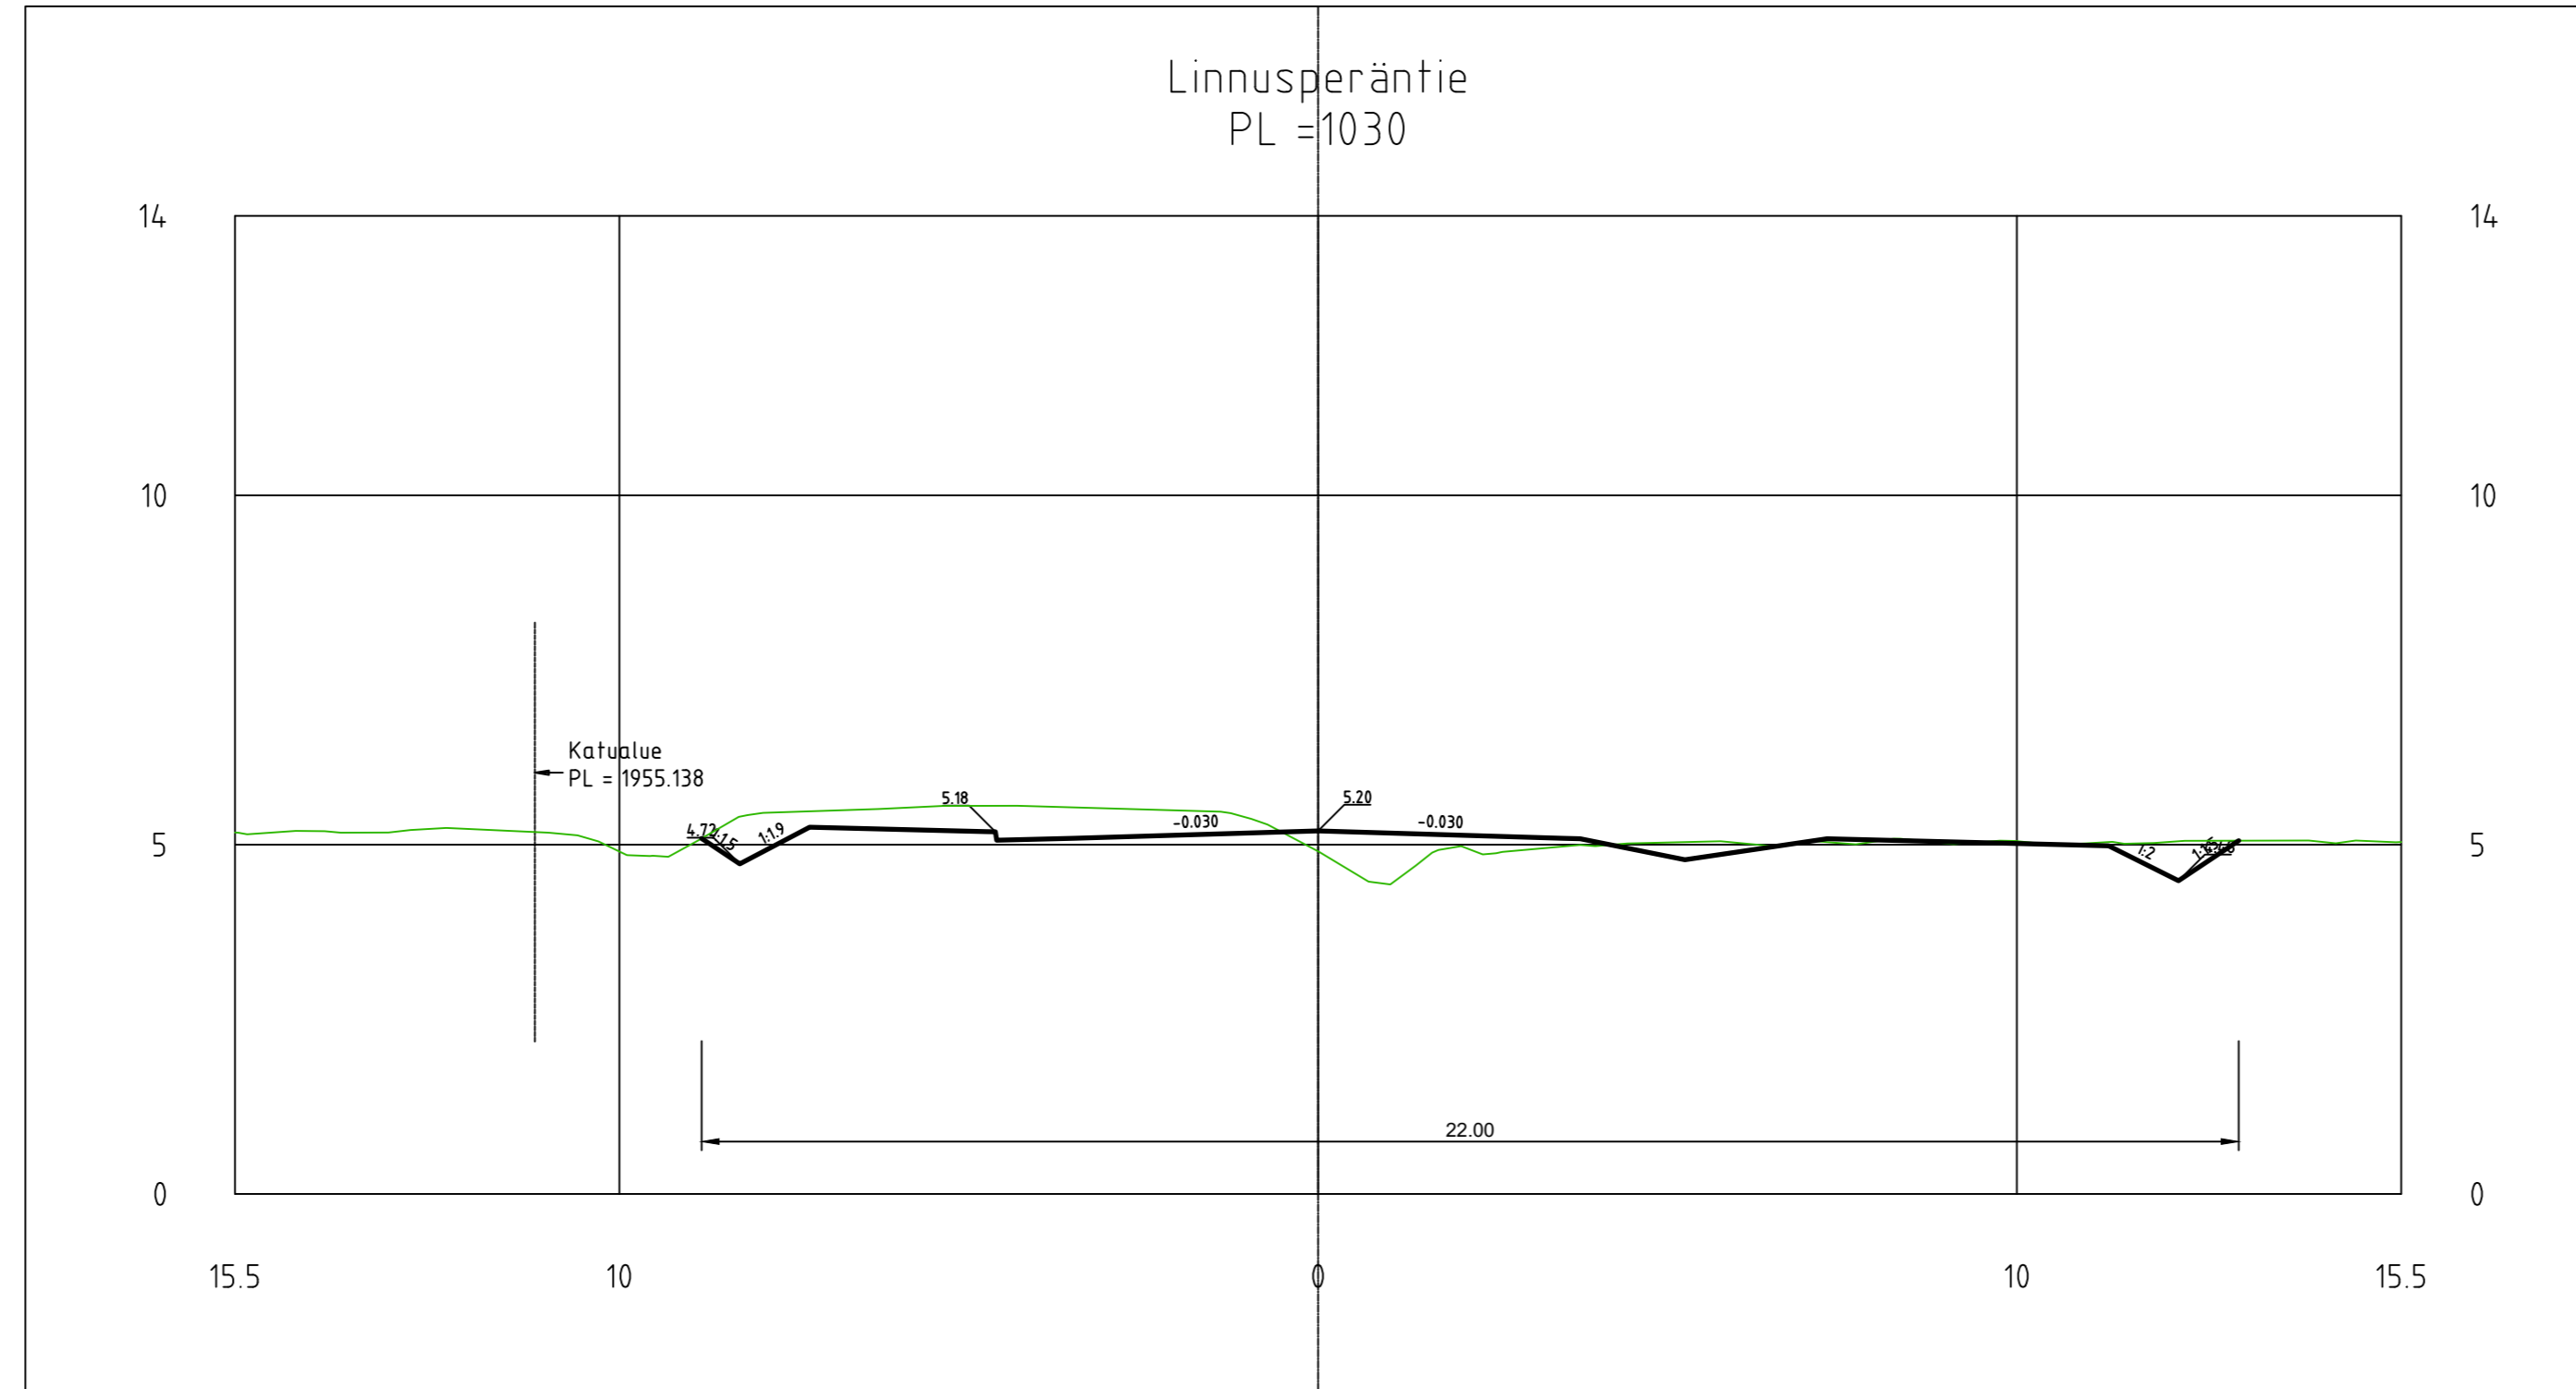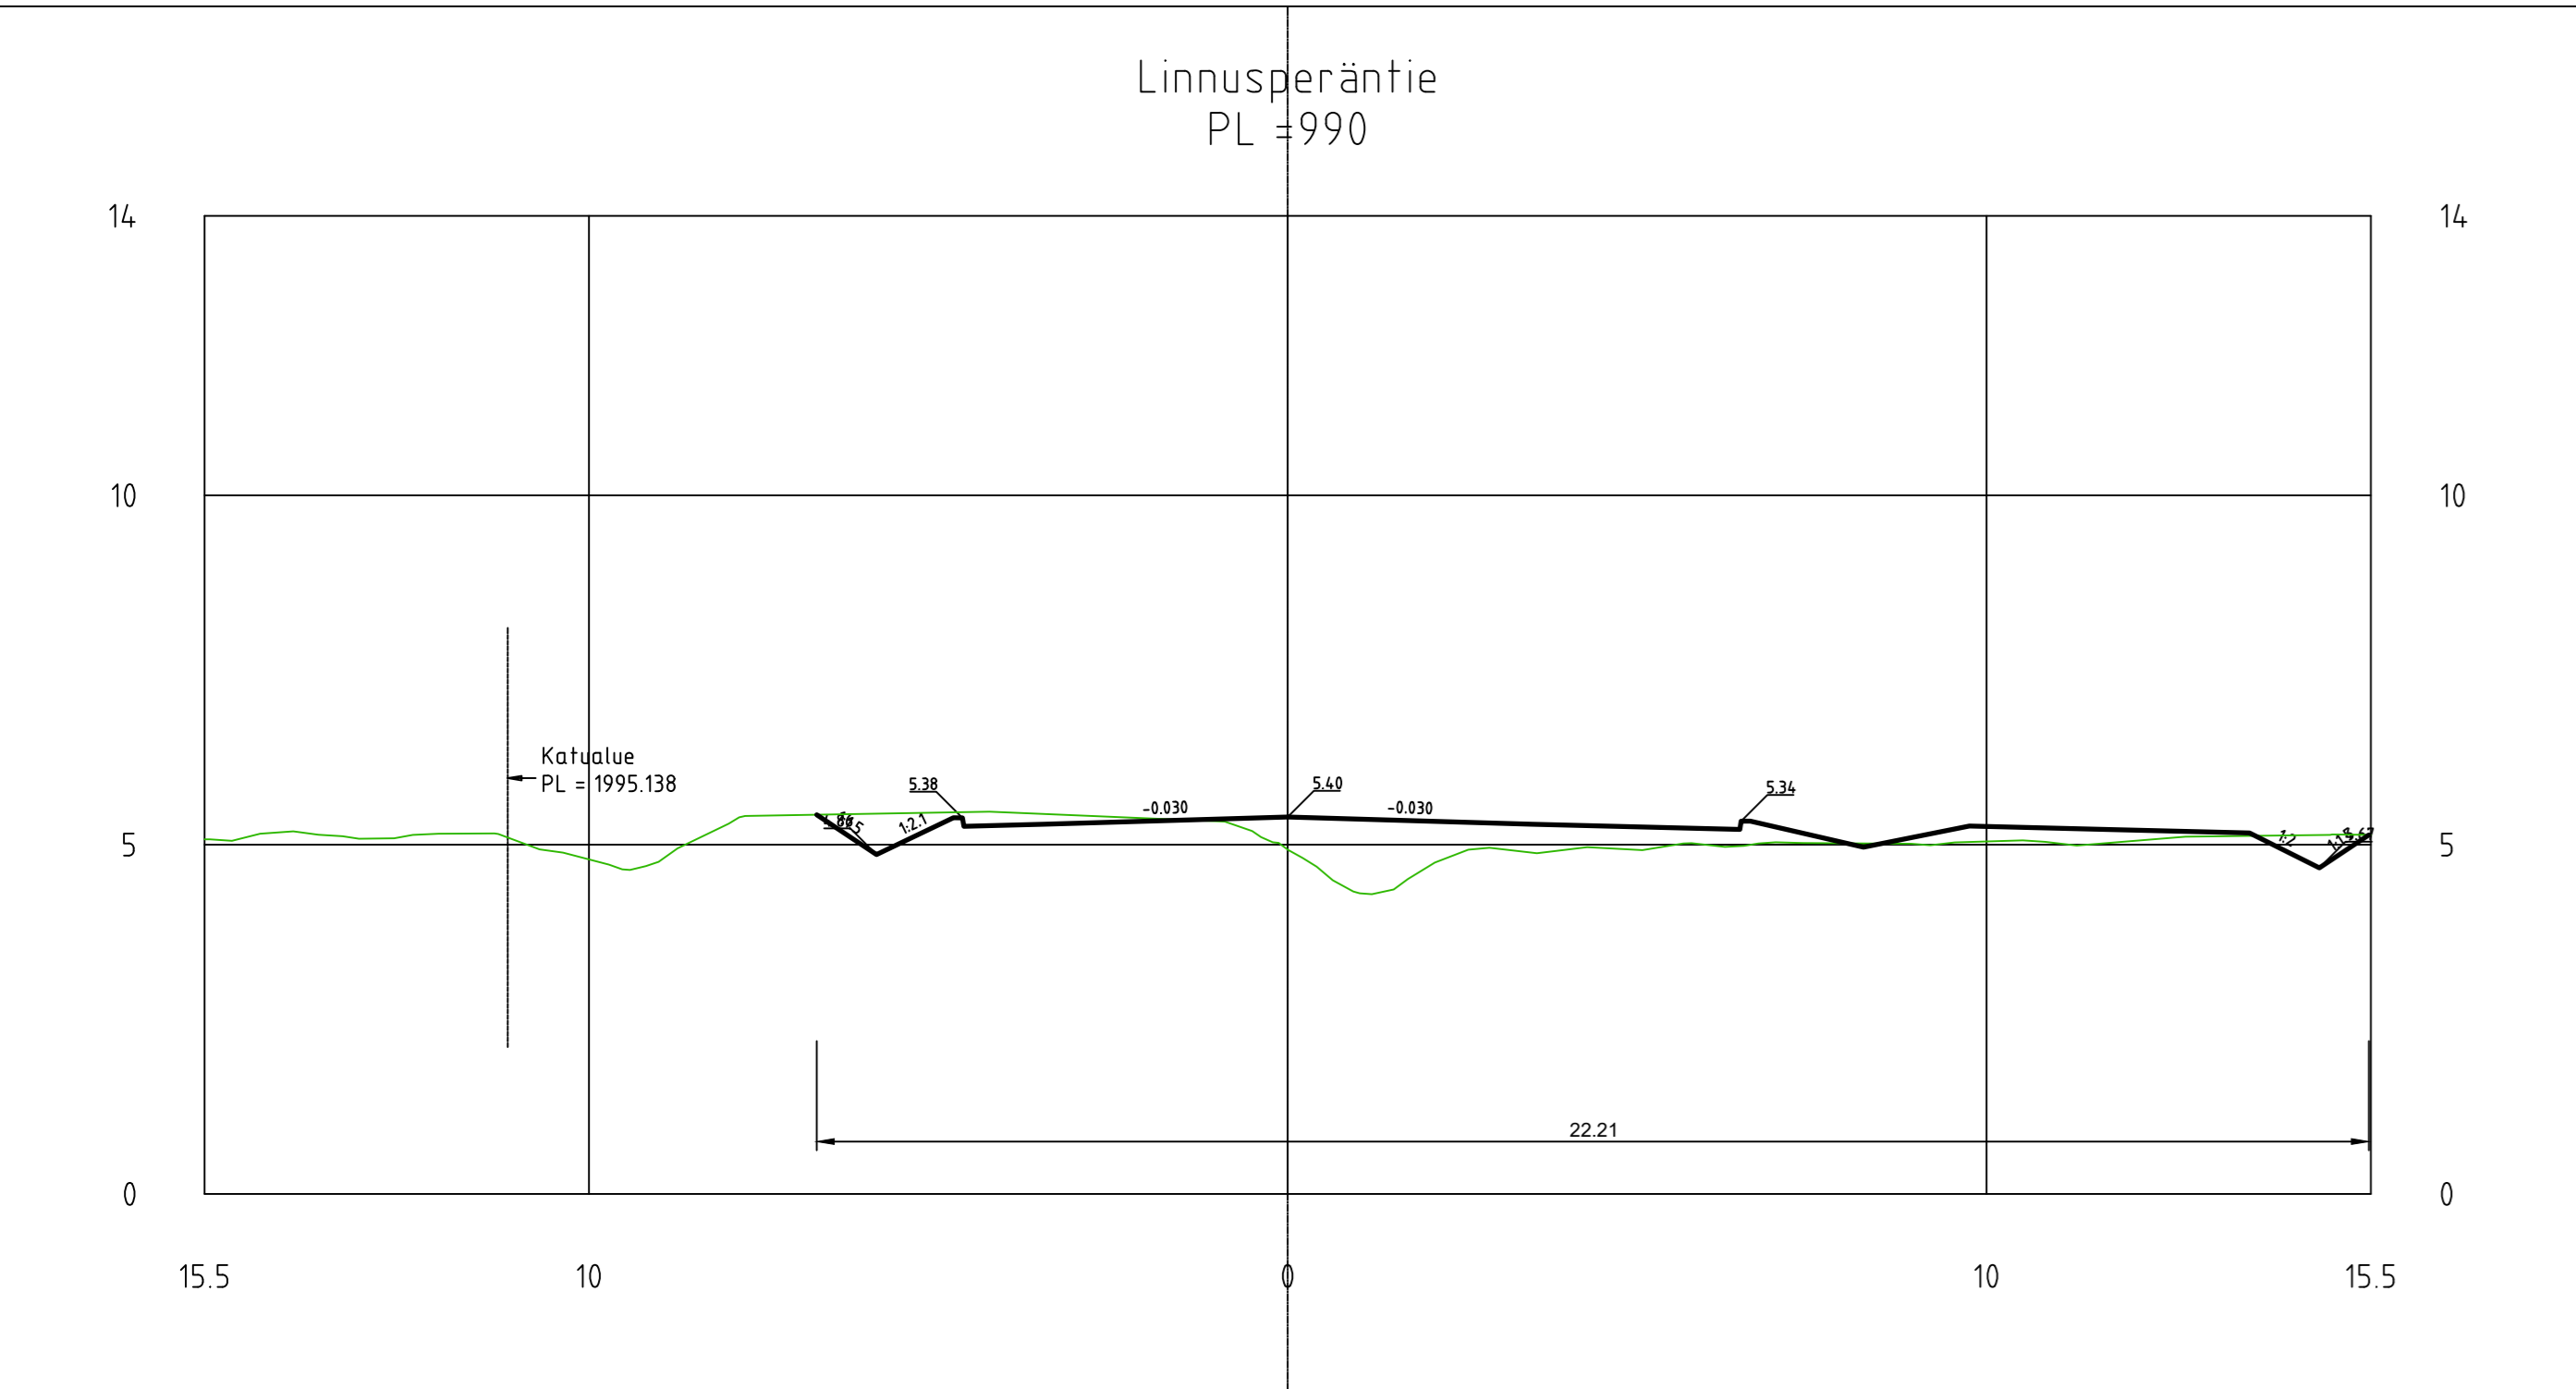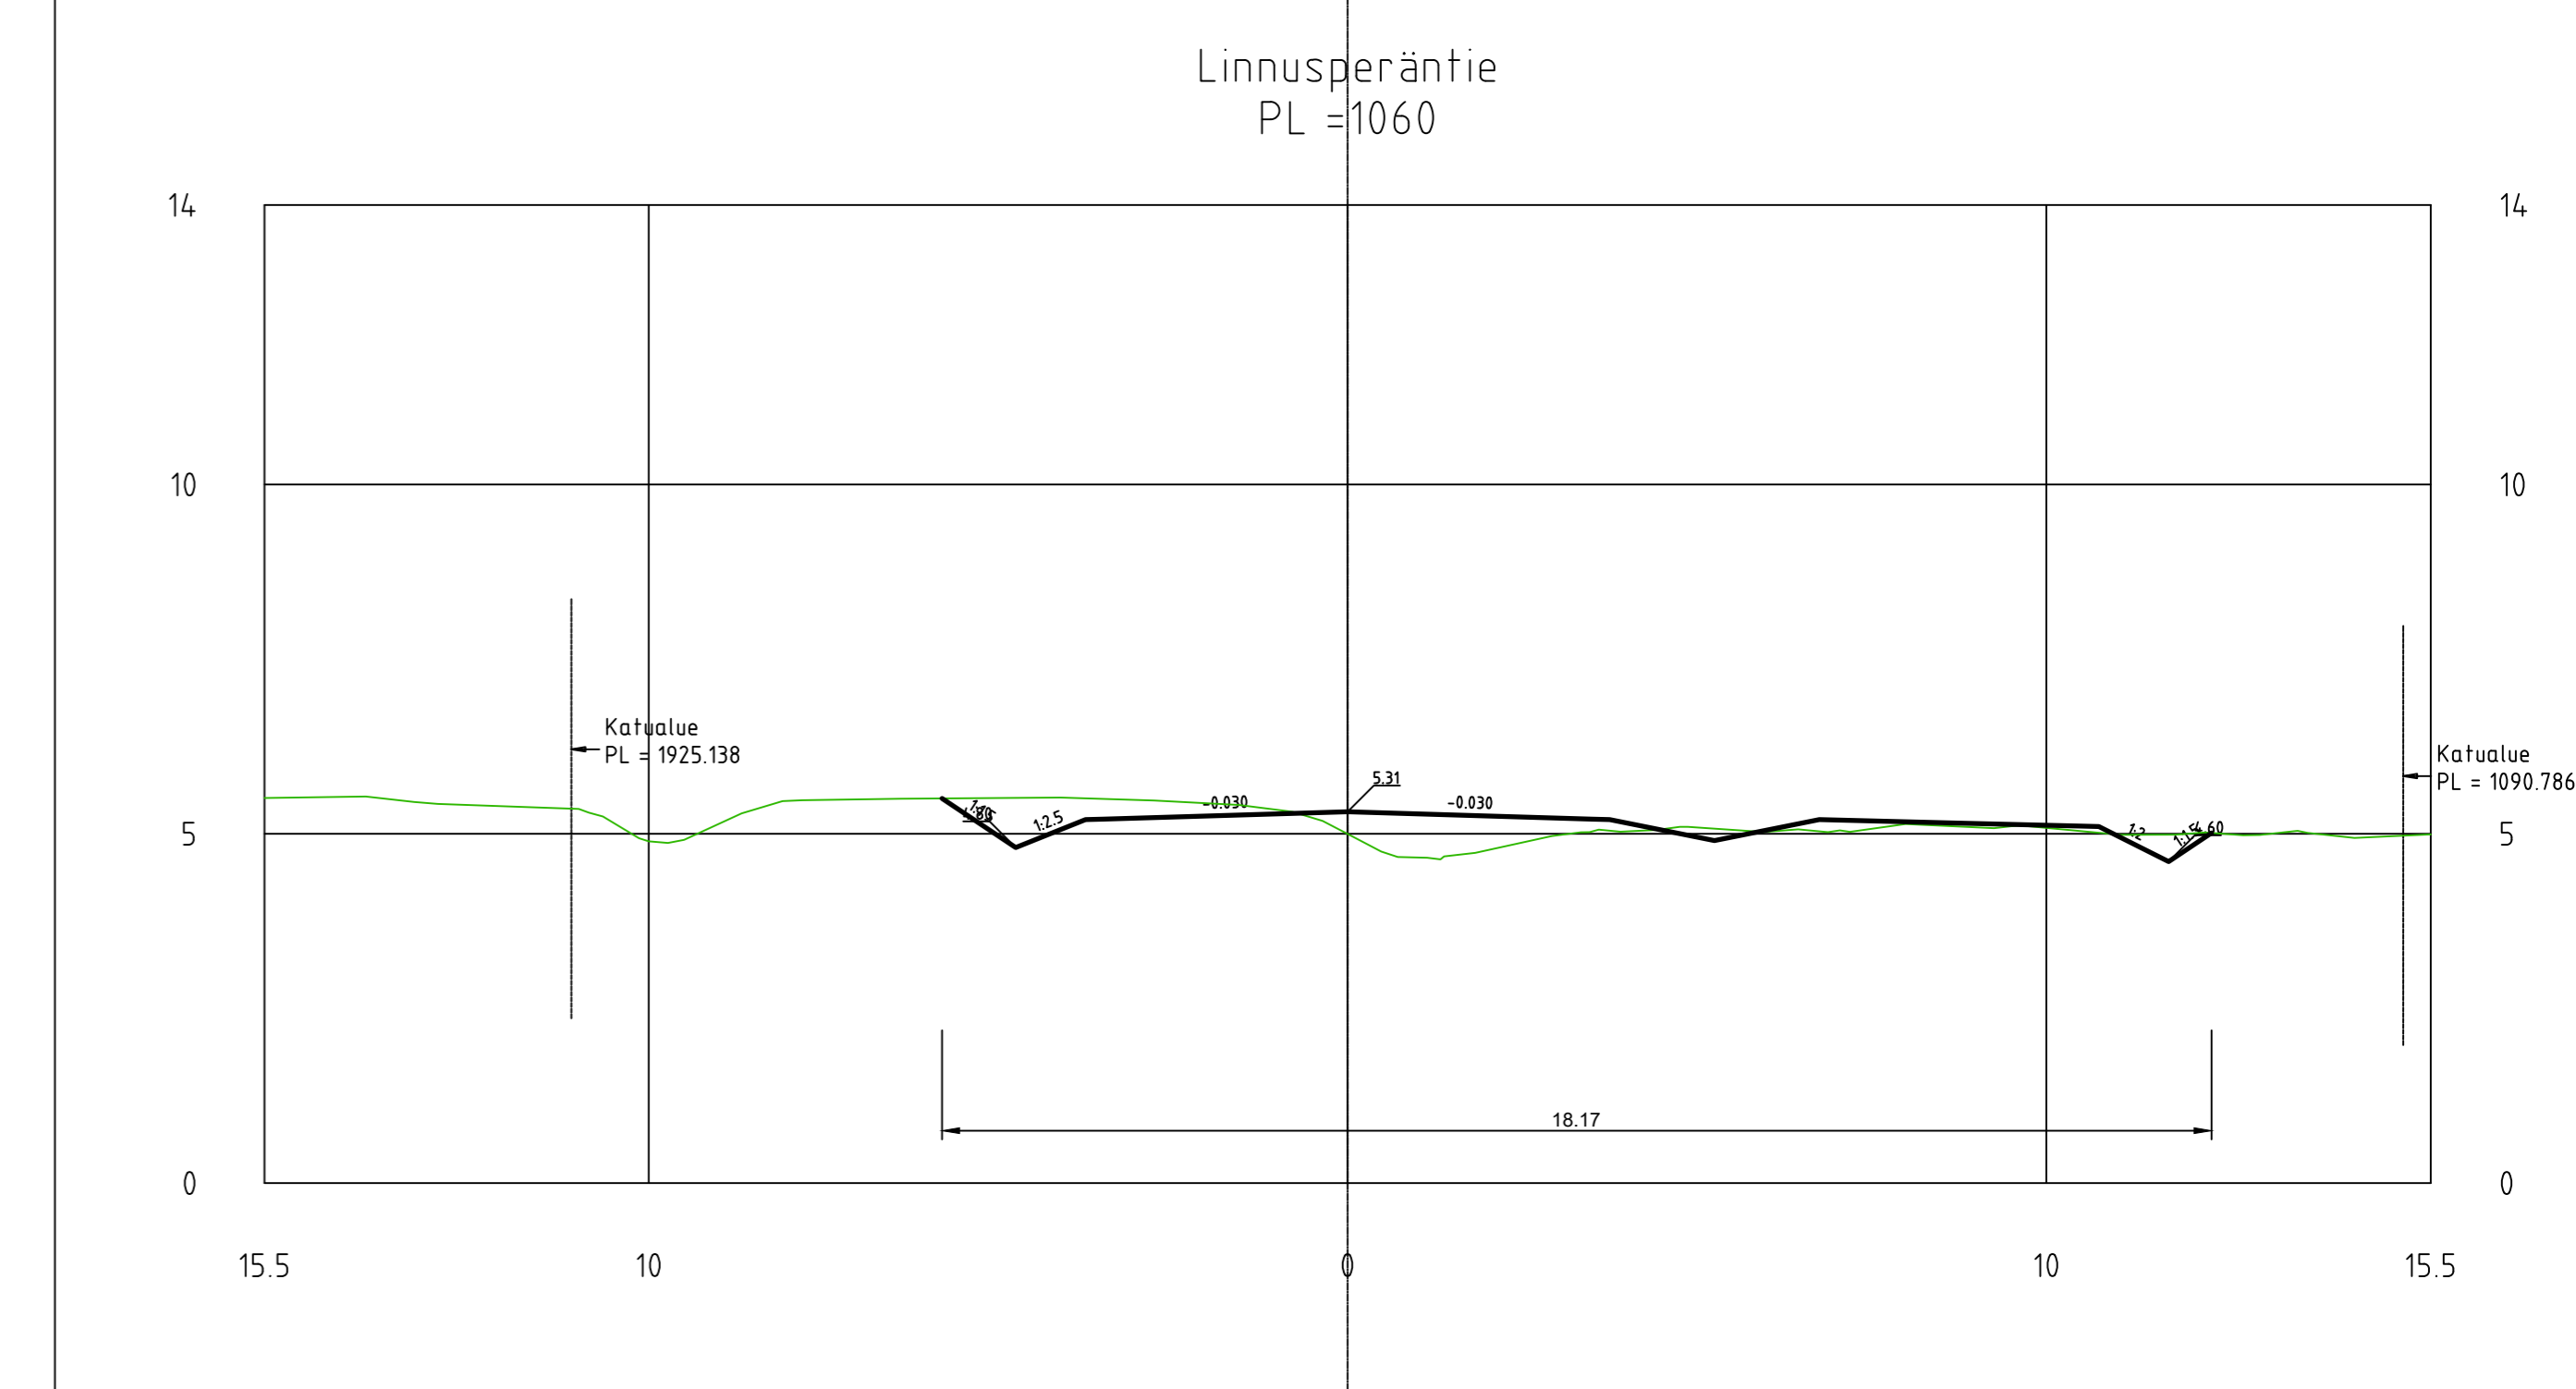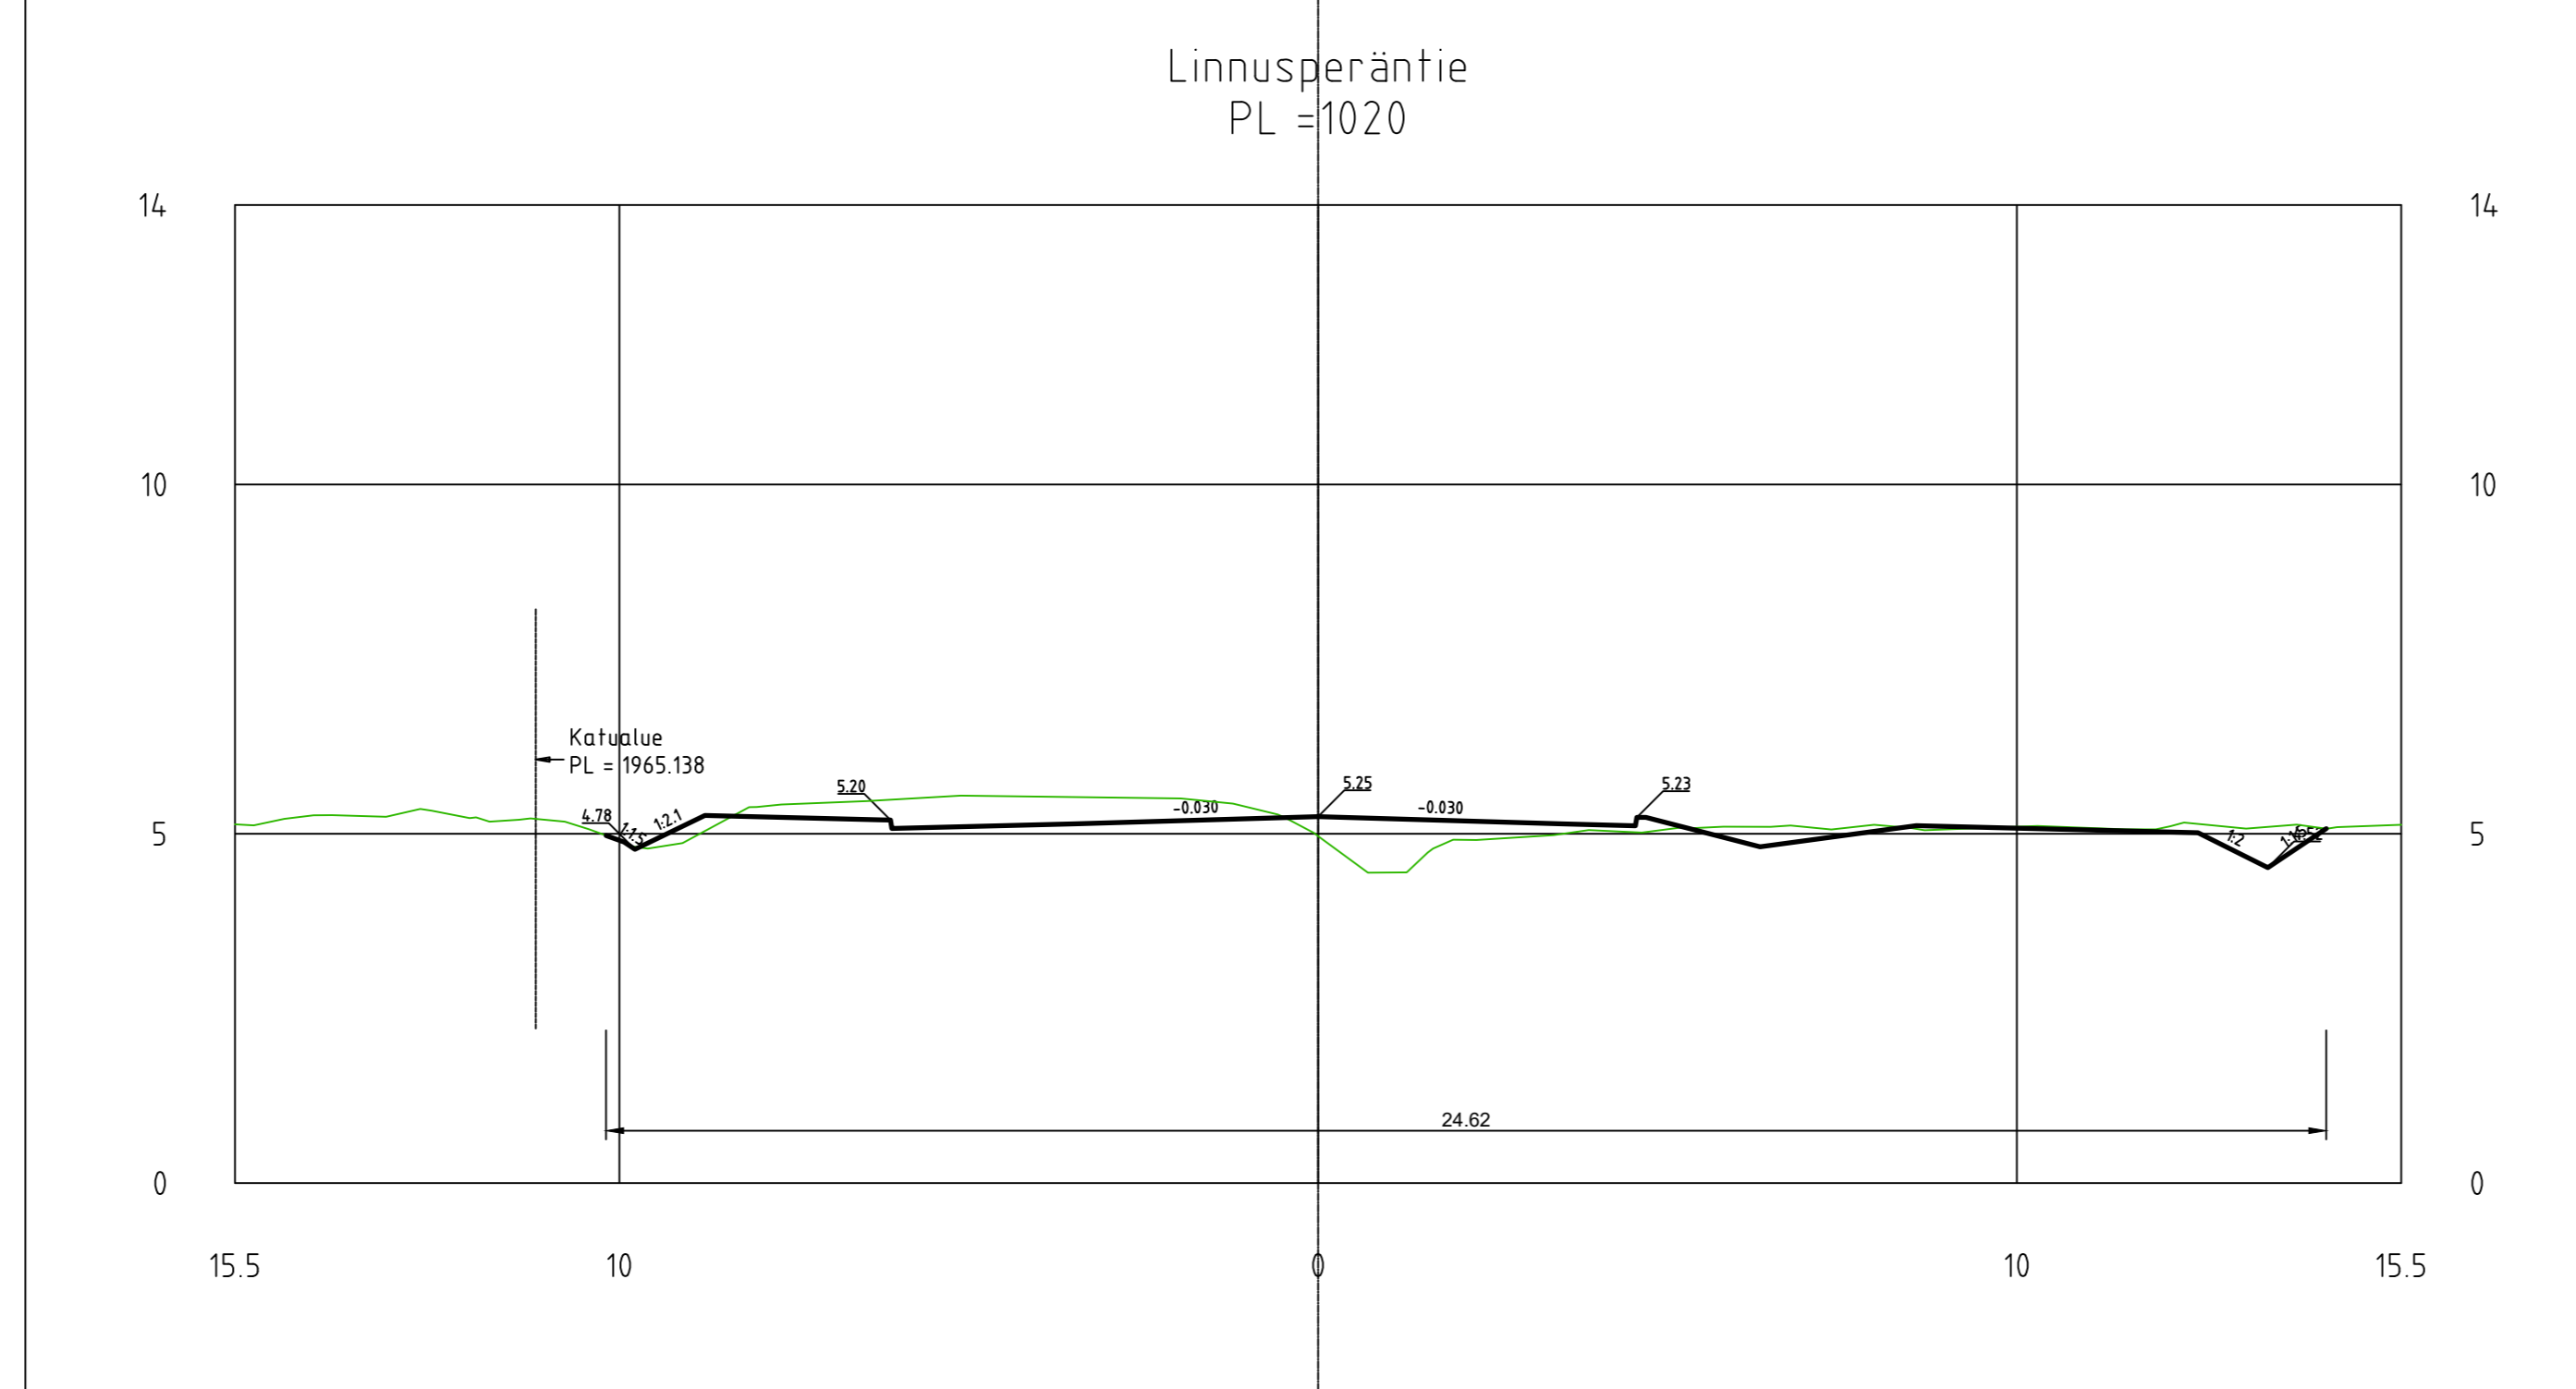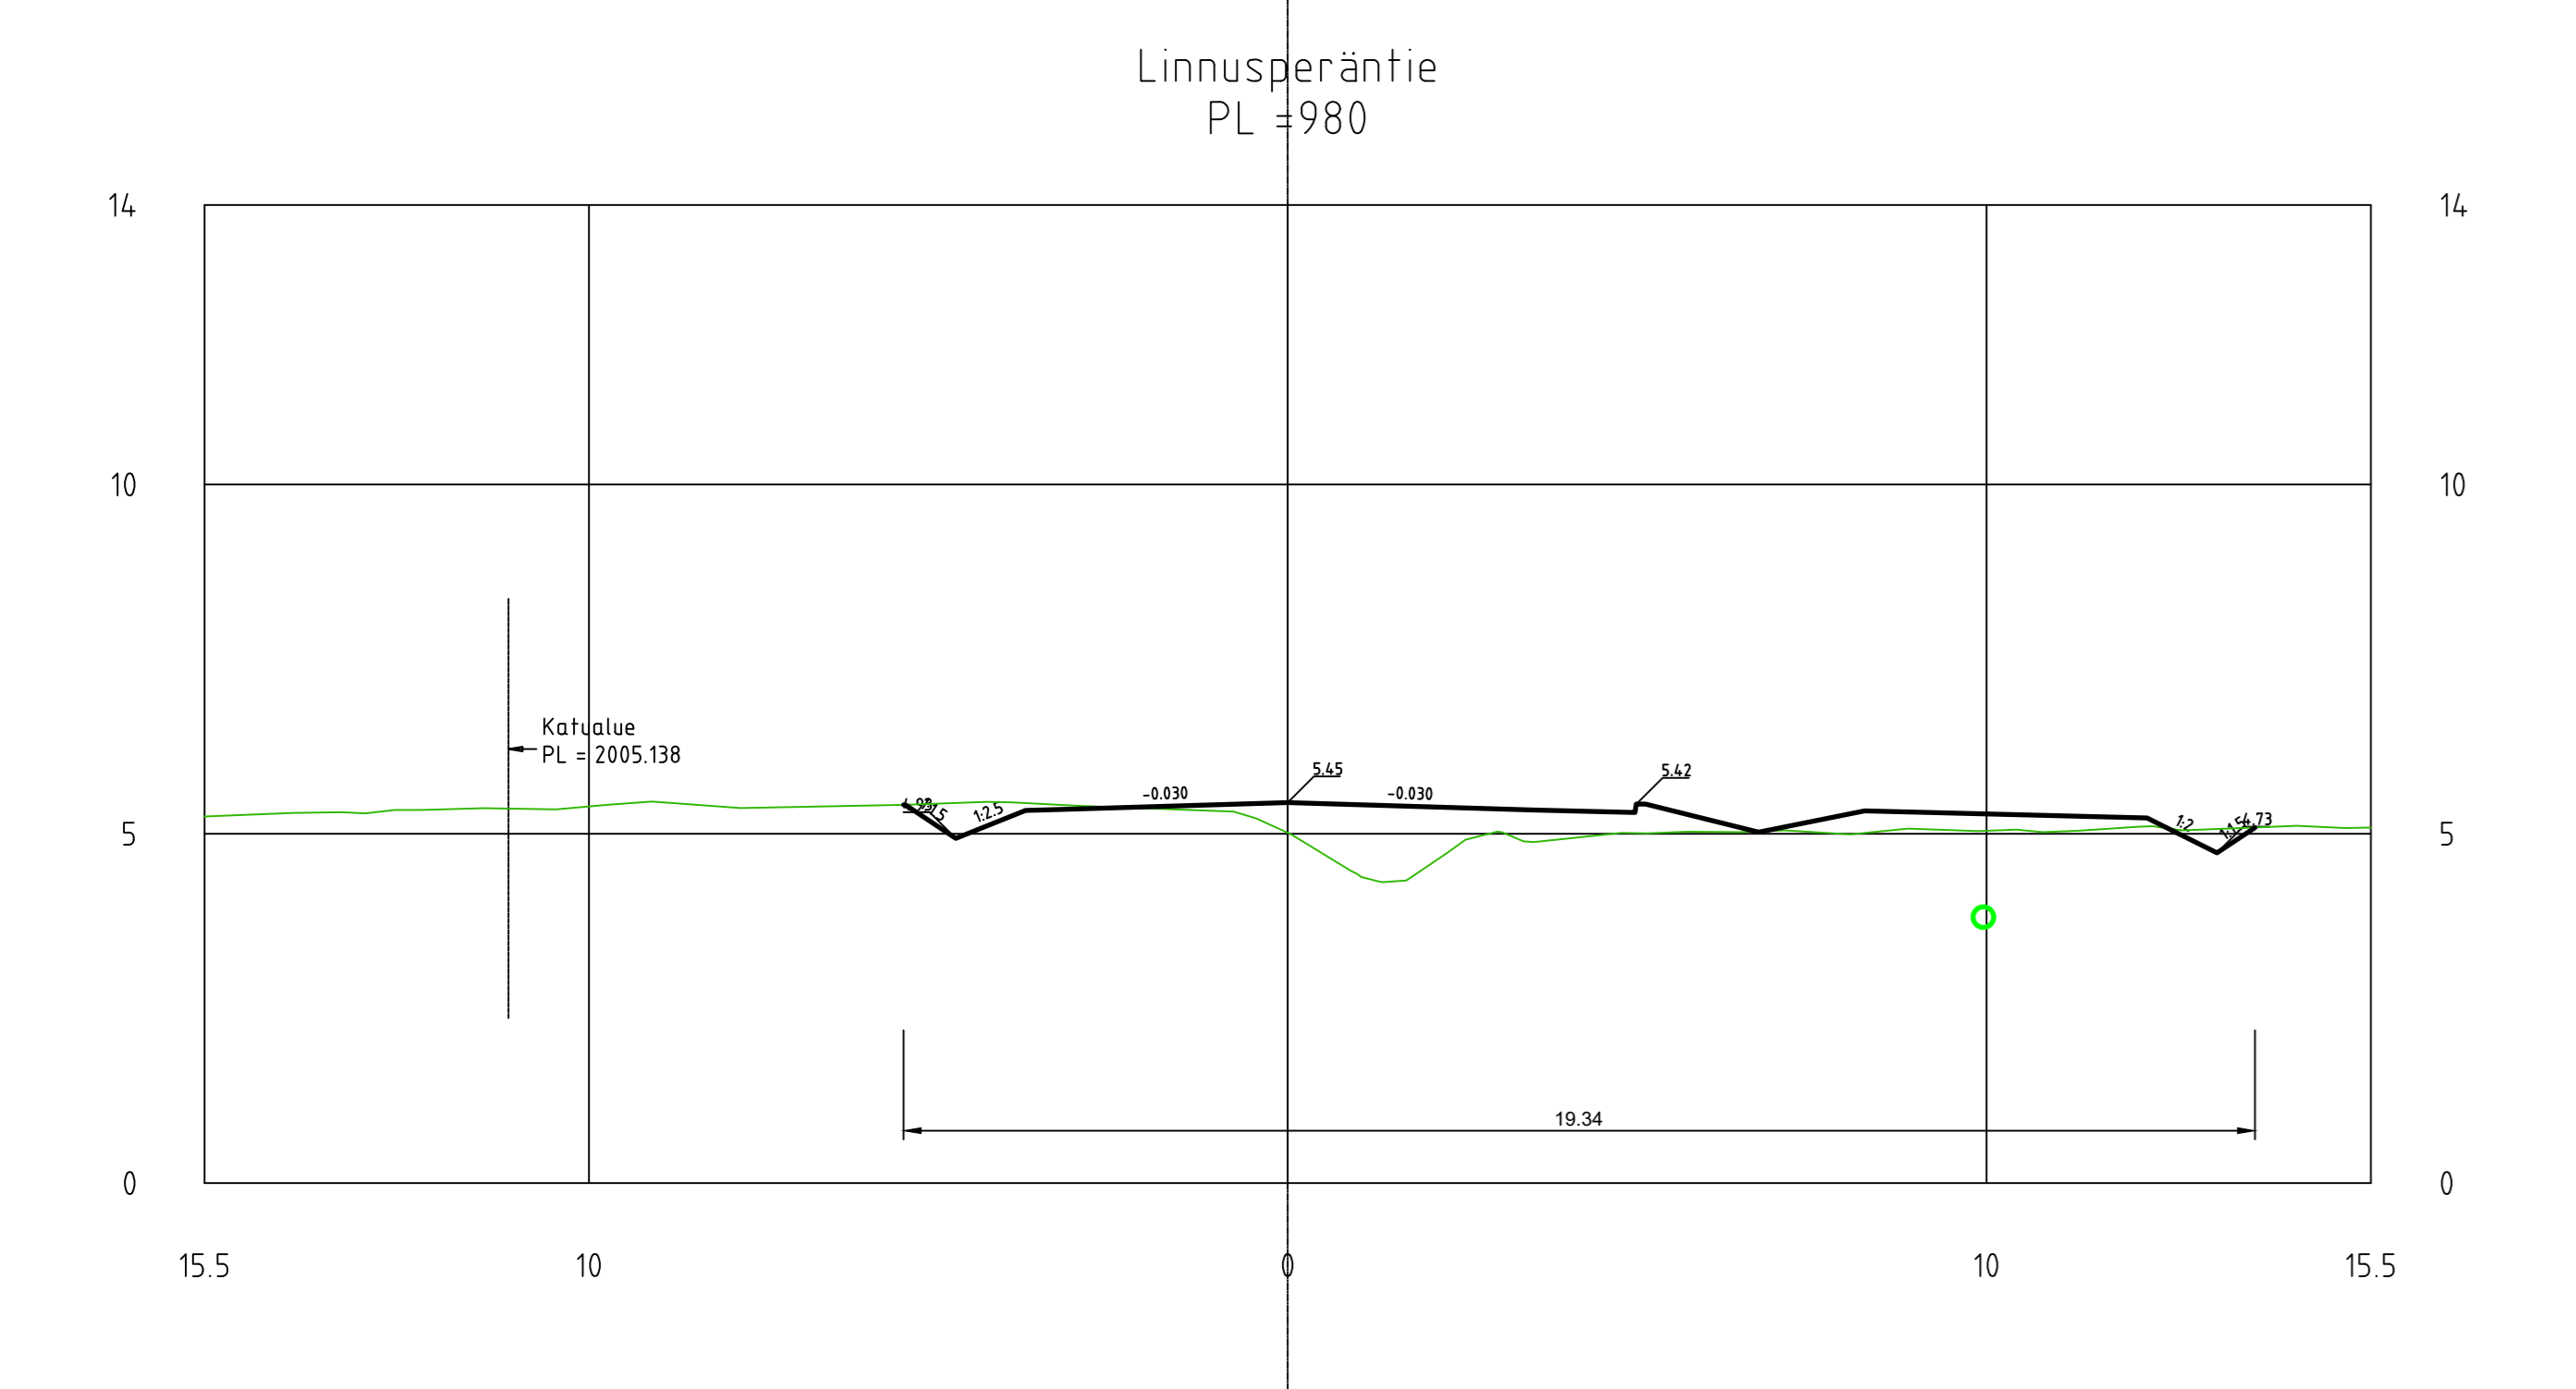












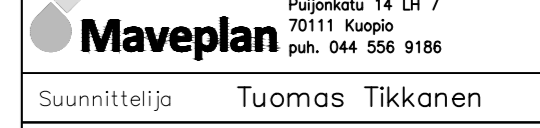
Merkki	Muutos	Pvm	Suunnittelija	Hyöskys
Koordinaatijärjestelmä: ETRS - GK23 / Korkeusjärjestelmä: N2000 / Mittakaava: 1:100				
Kaupunginosa: Linnusperä				
Tilaaja: XXXXX				
Kohde: Linnusperäntie ja siihen liittyvät kodit				
Linnusperäntie				
Suunnitteluohje: Hyöskysmääräily				
Alue: Asokivitalo Piirustus				
Poikkileikkaus				
Asiointi: Poikkileikkaus				
				
Suunnittelija: Tuomas Tikkanen				
Suunnitteluohje: Anette Korhokangas				
Projektipäällikö: Sanna Pitkänen				
Pvm: 4.12.2024				
Pii-nro: XXXXX				
Pii-nro (korvaus): 30091/POB				

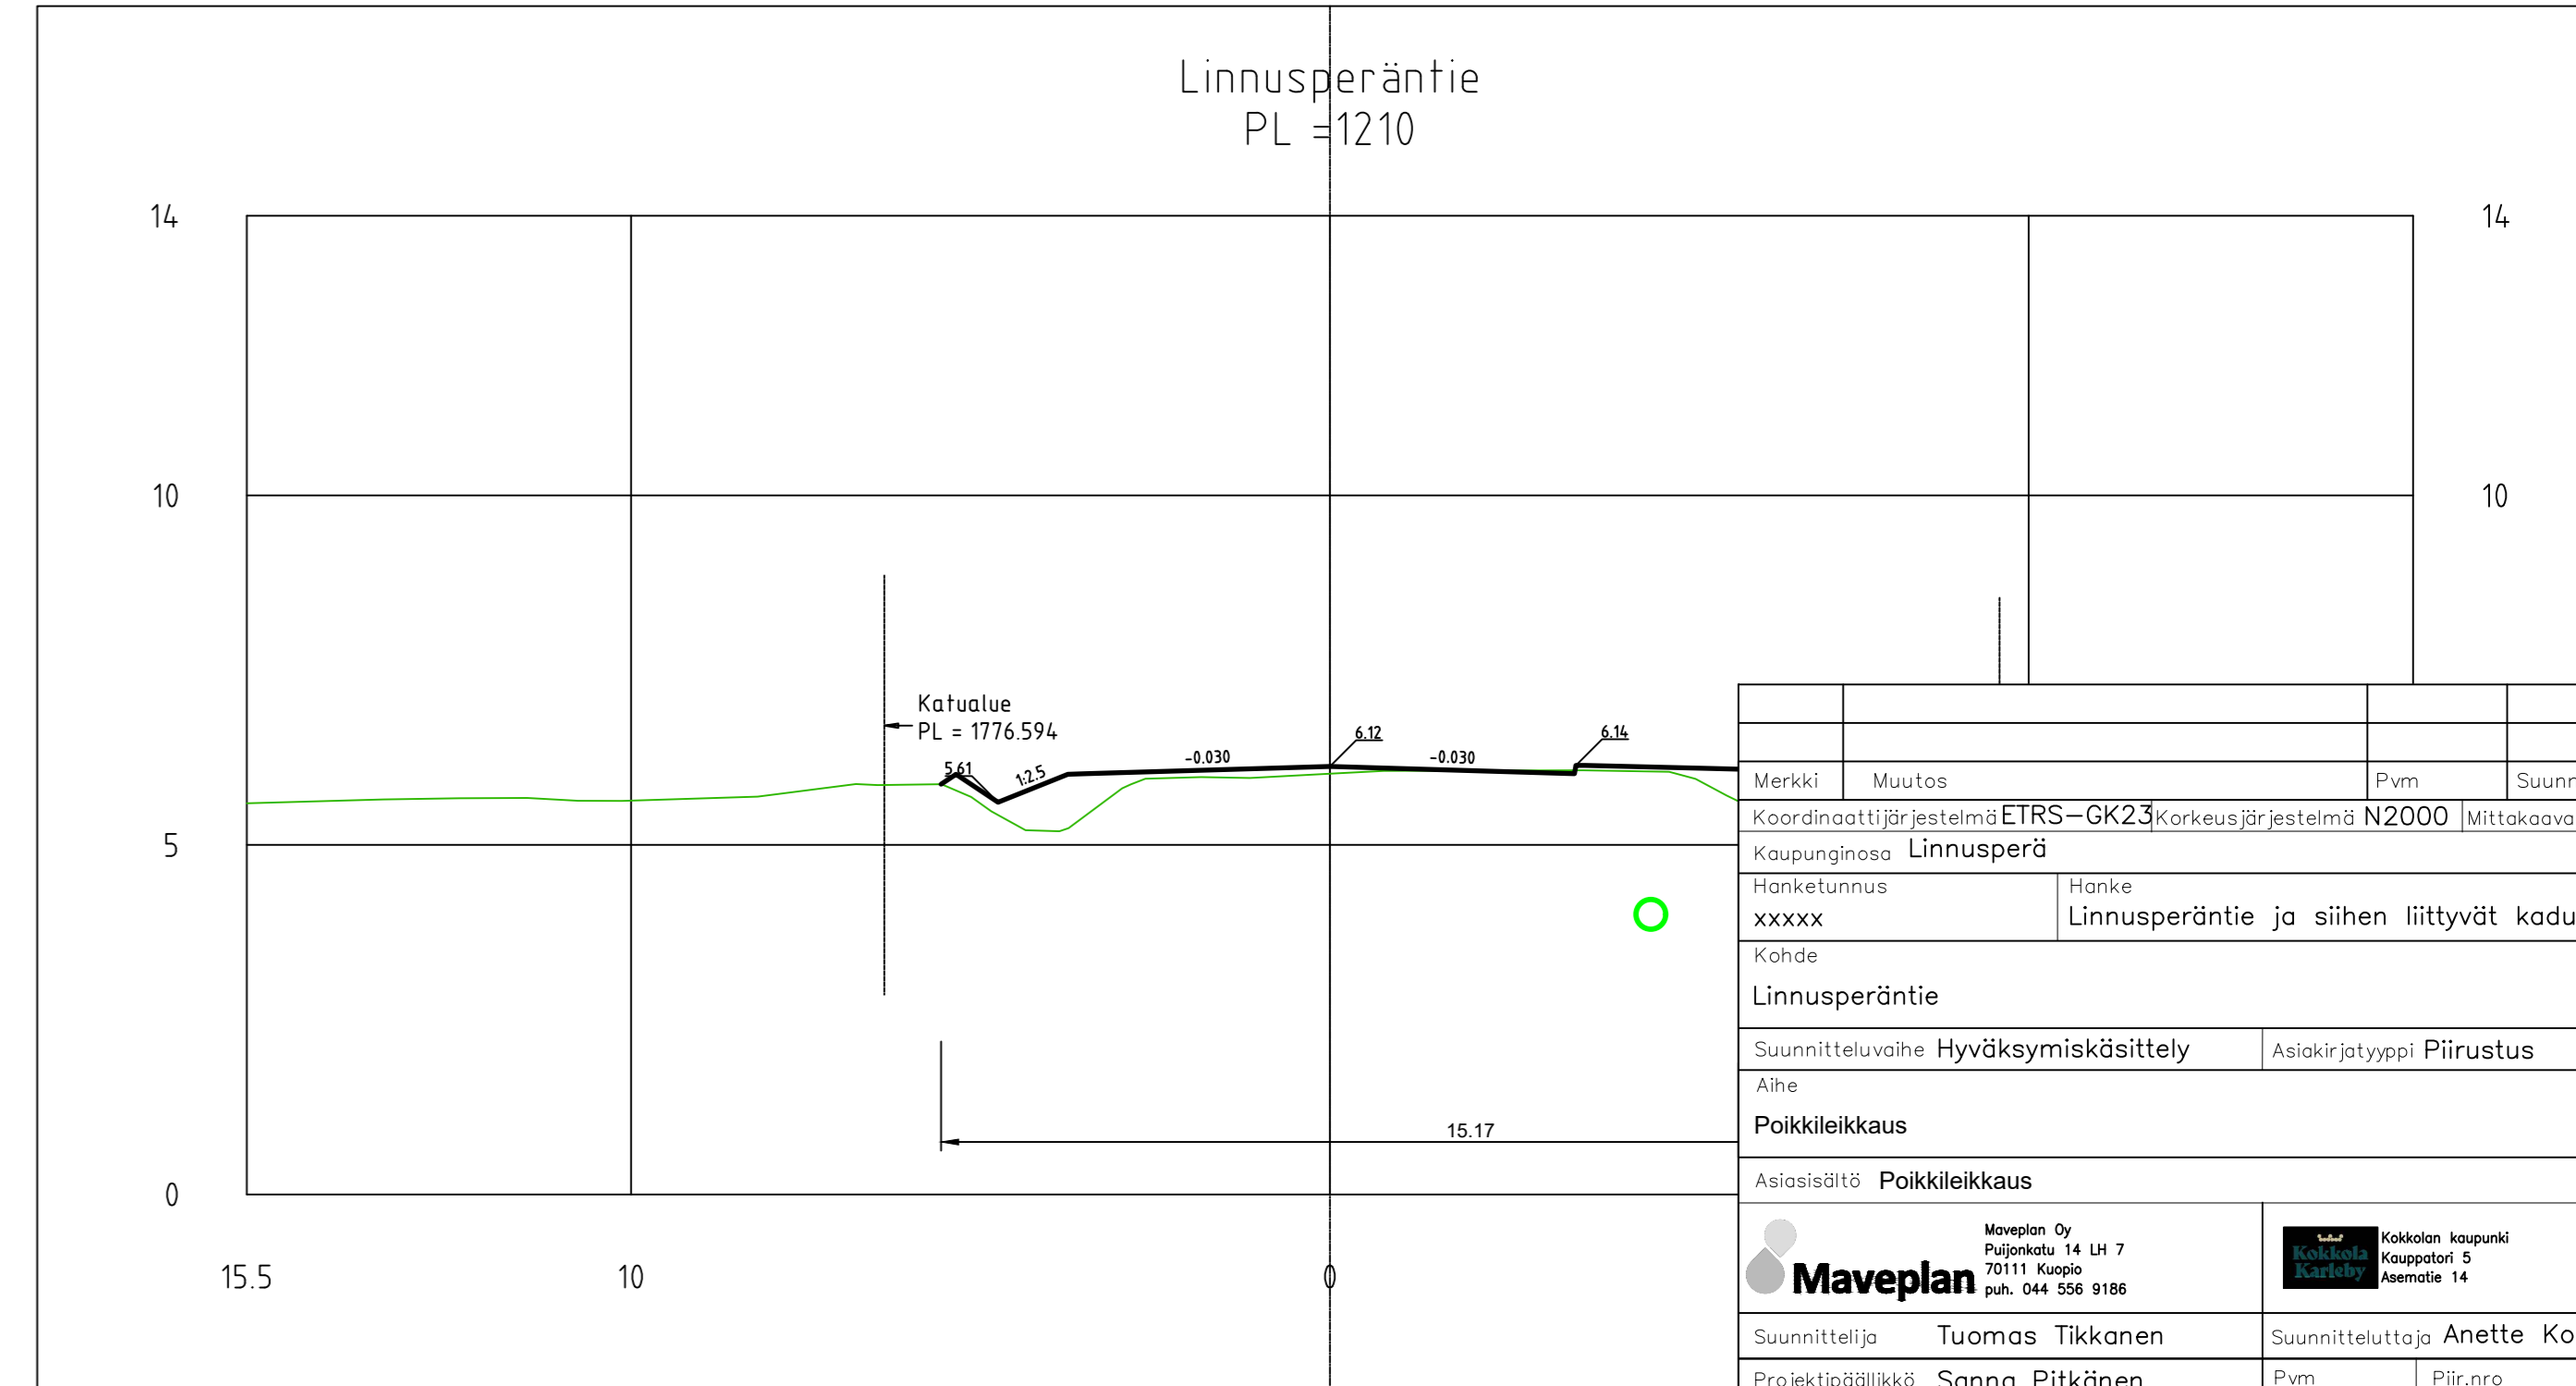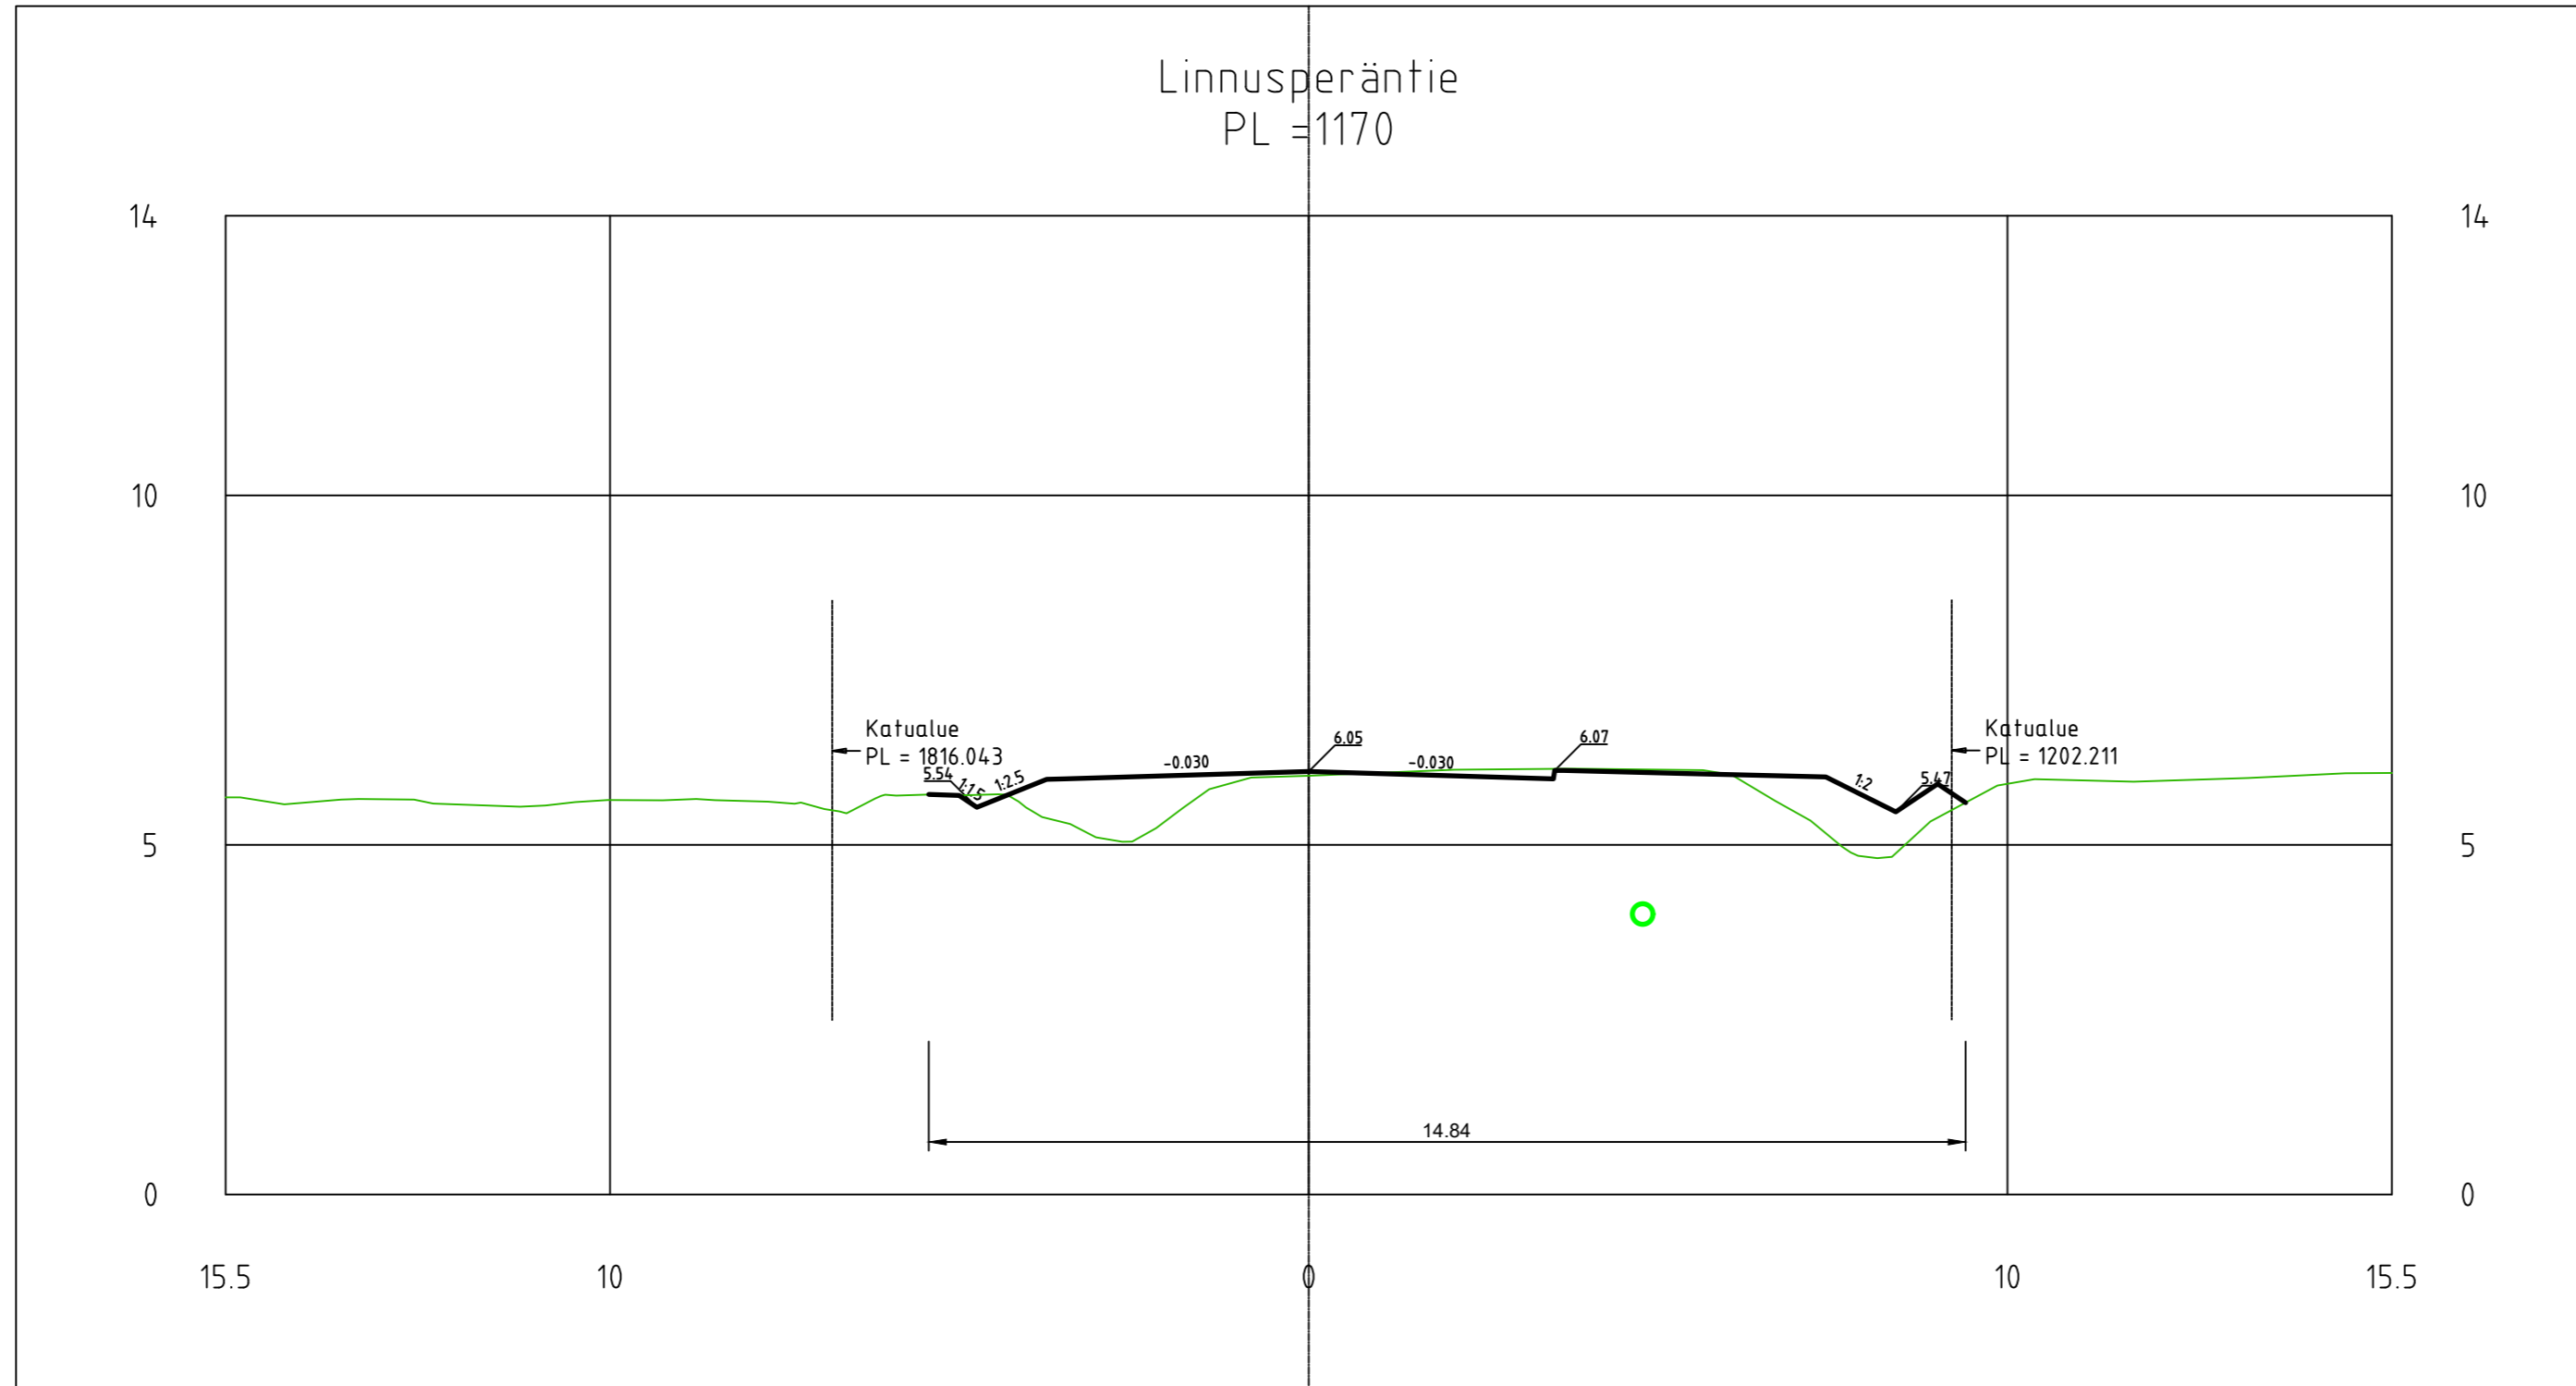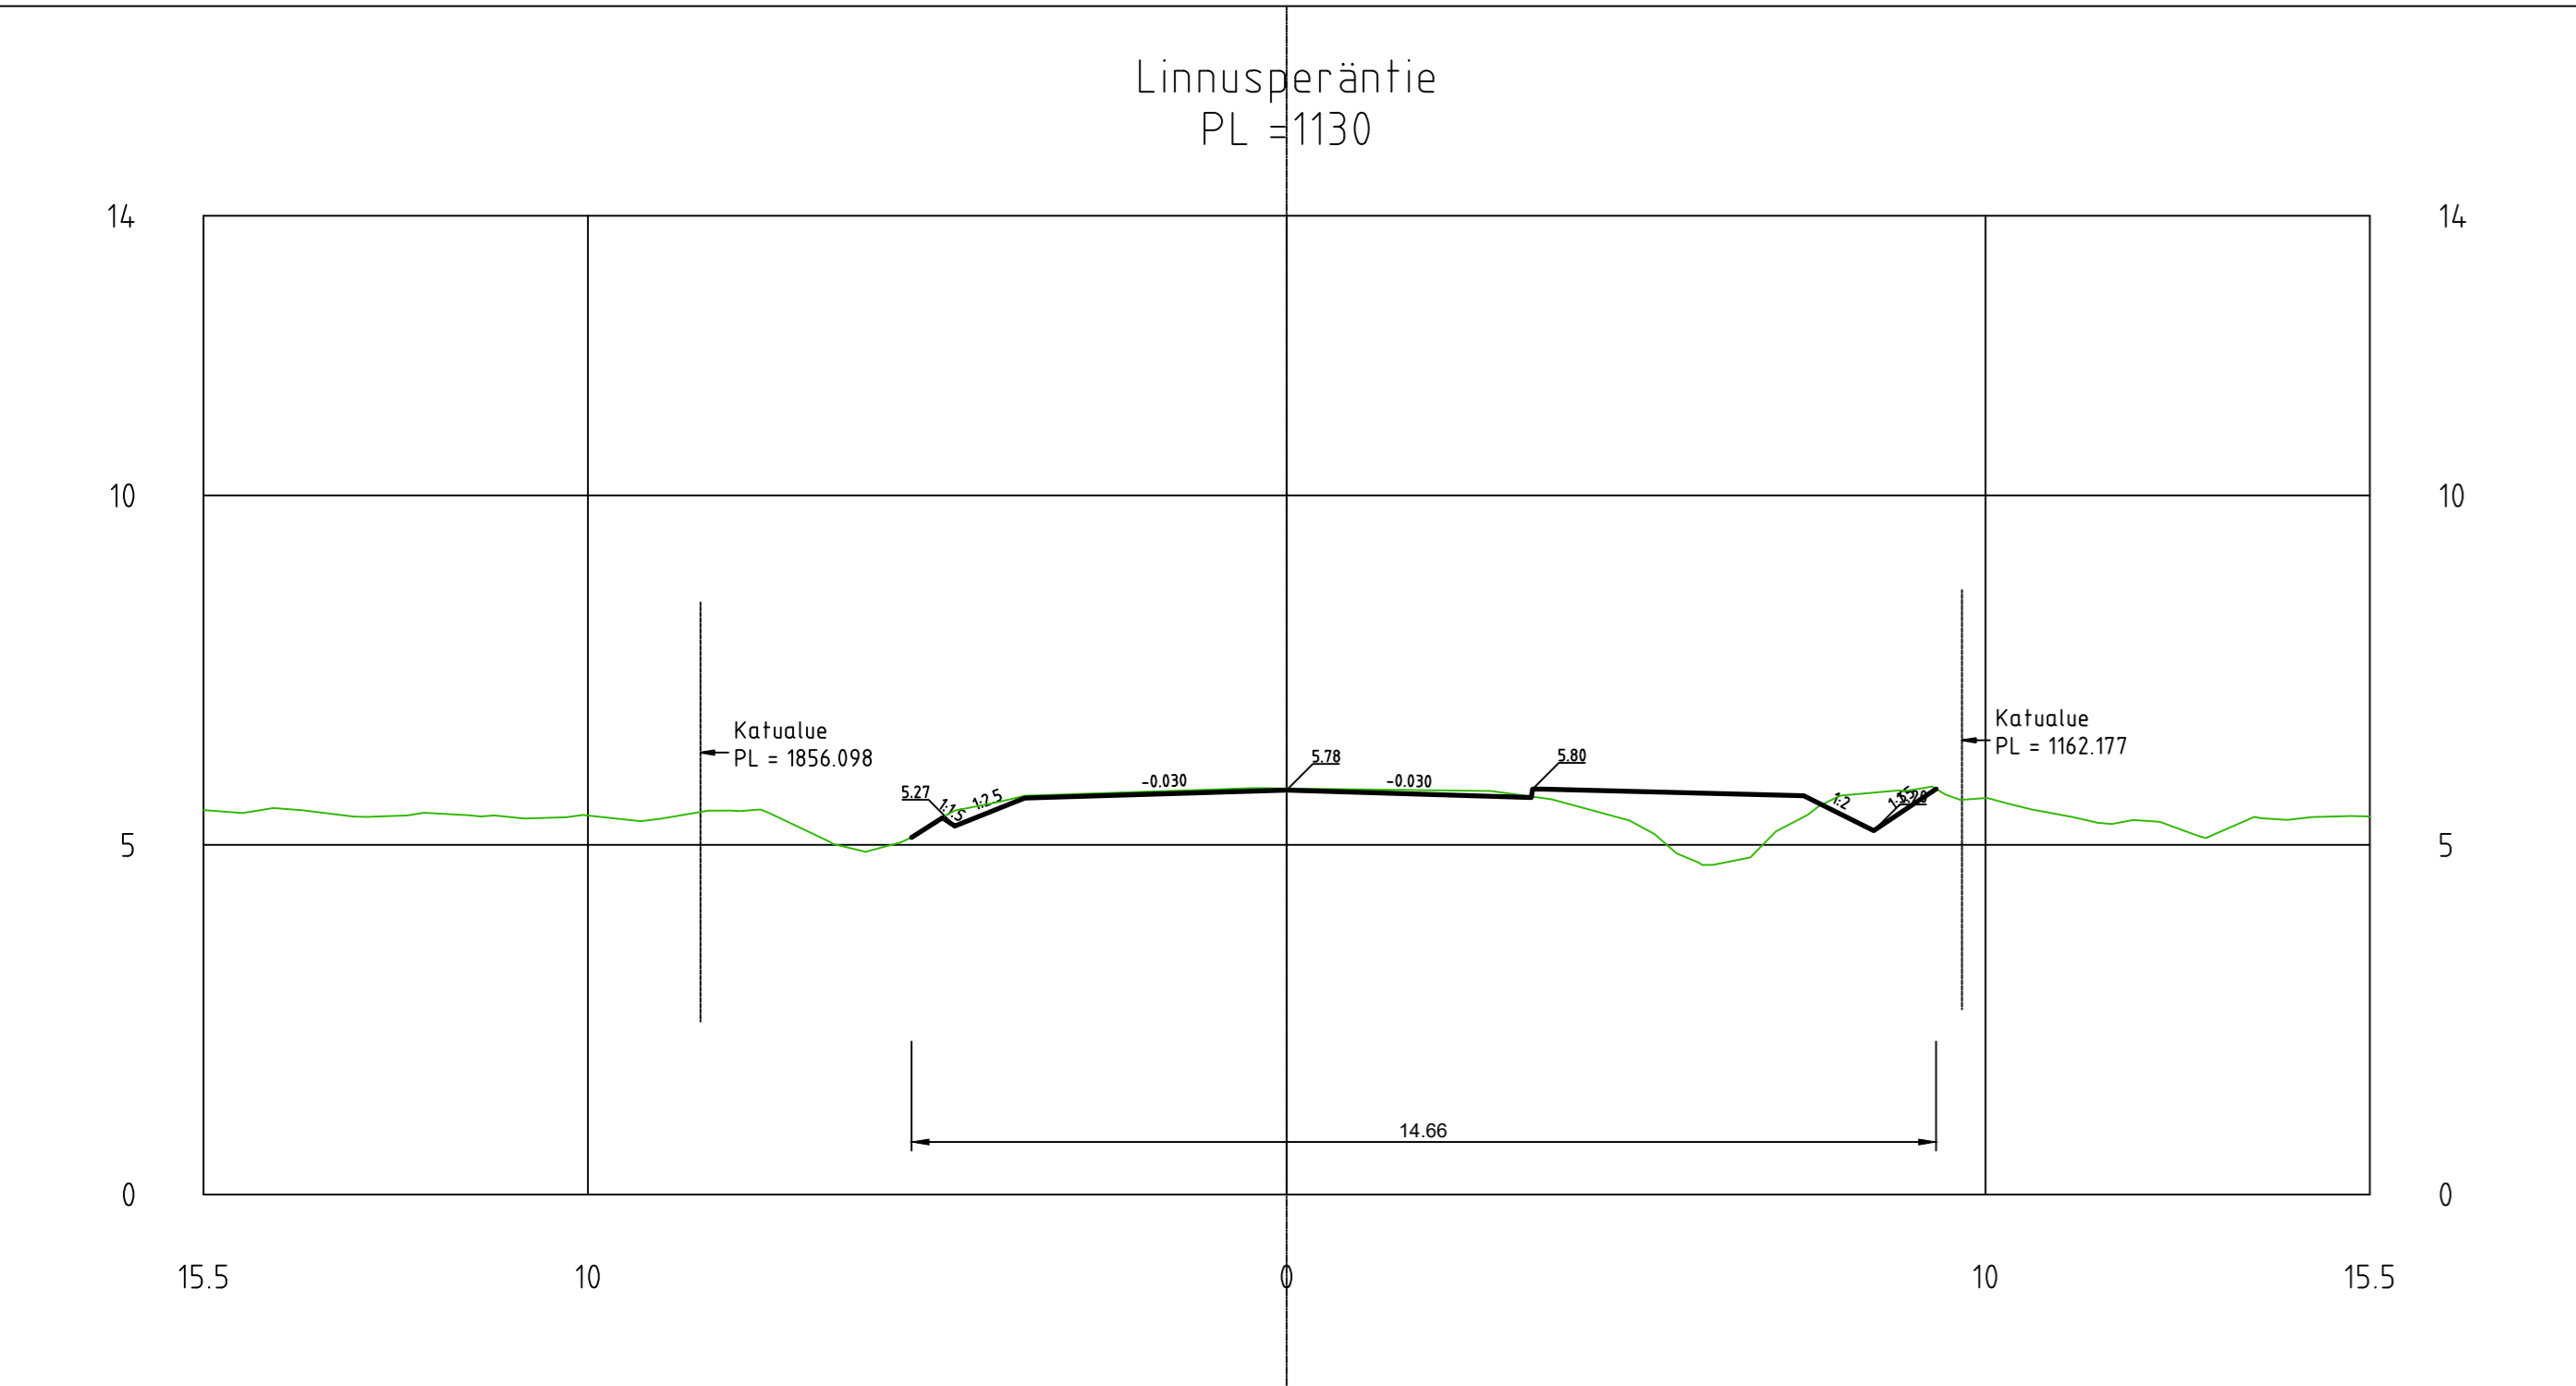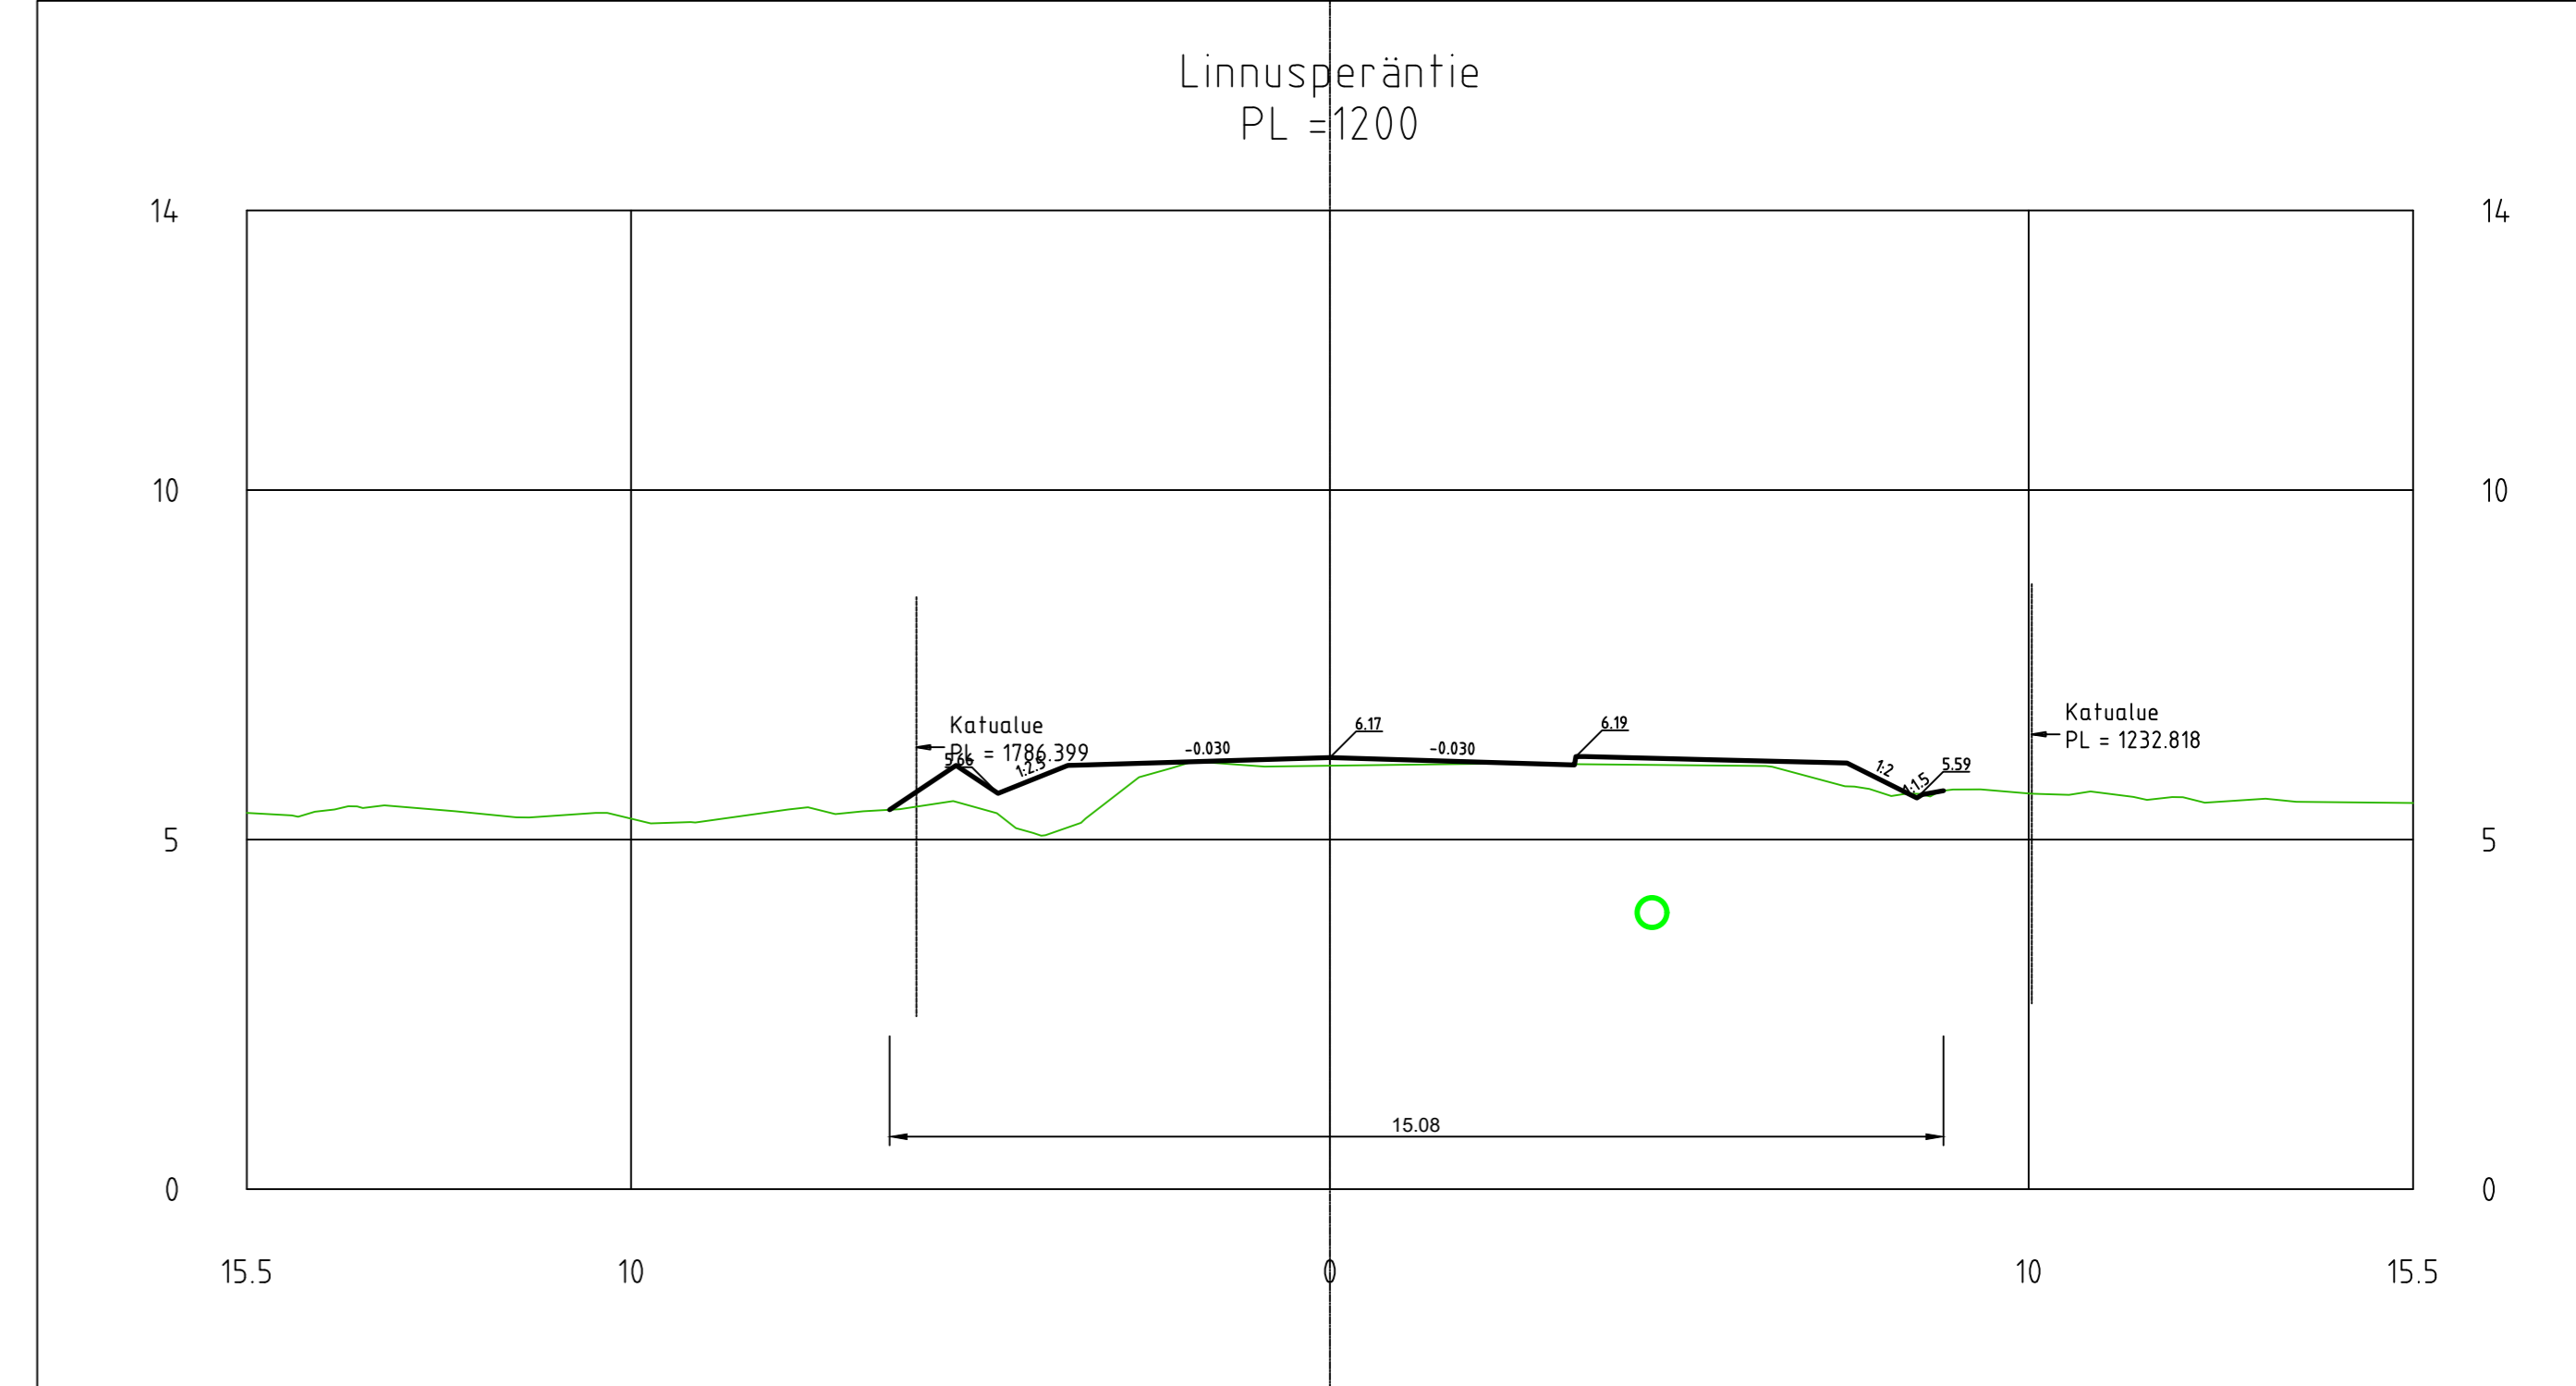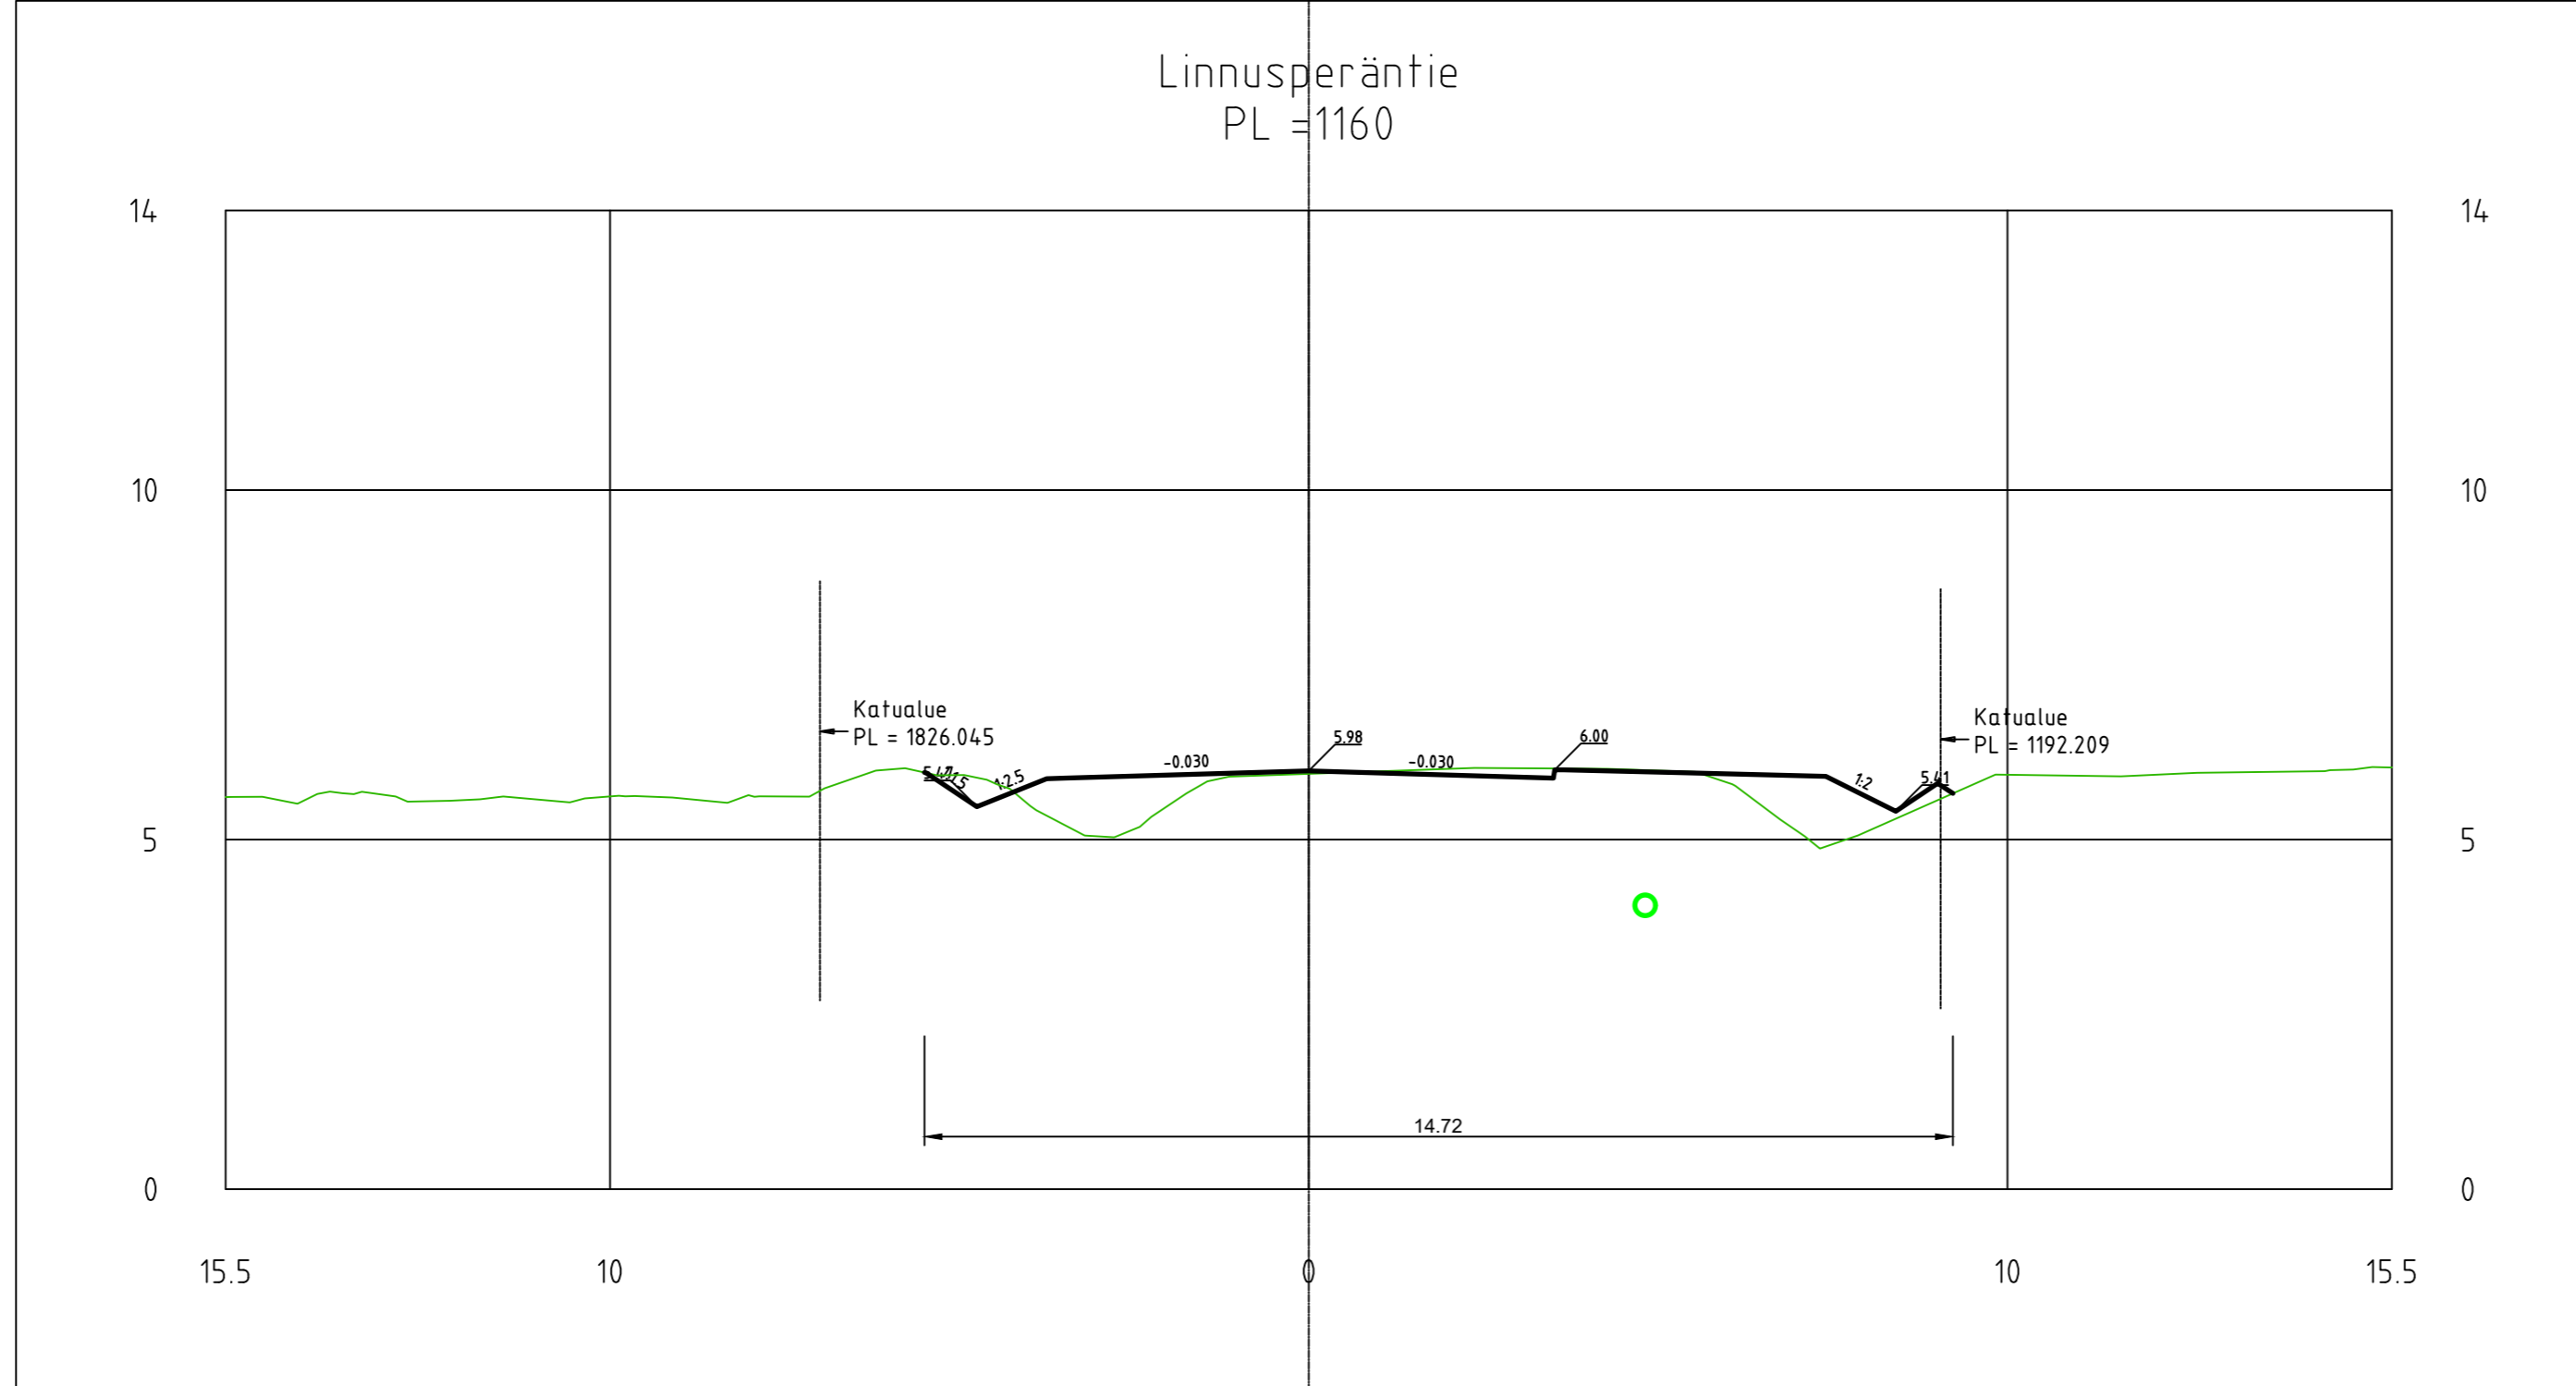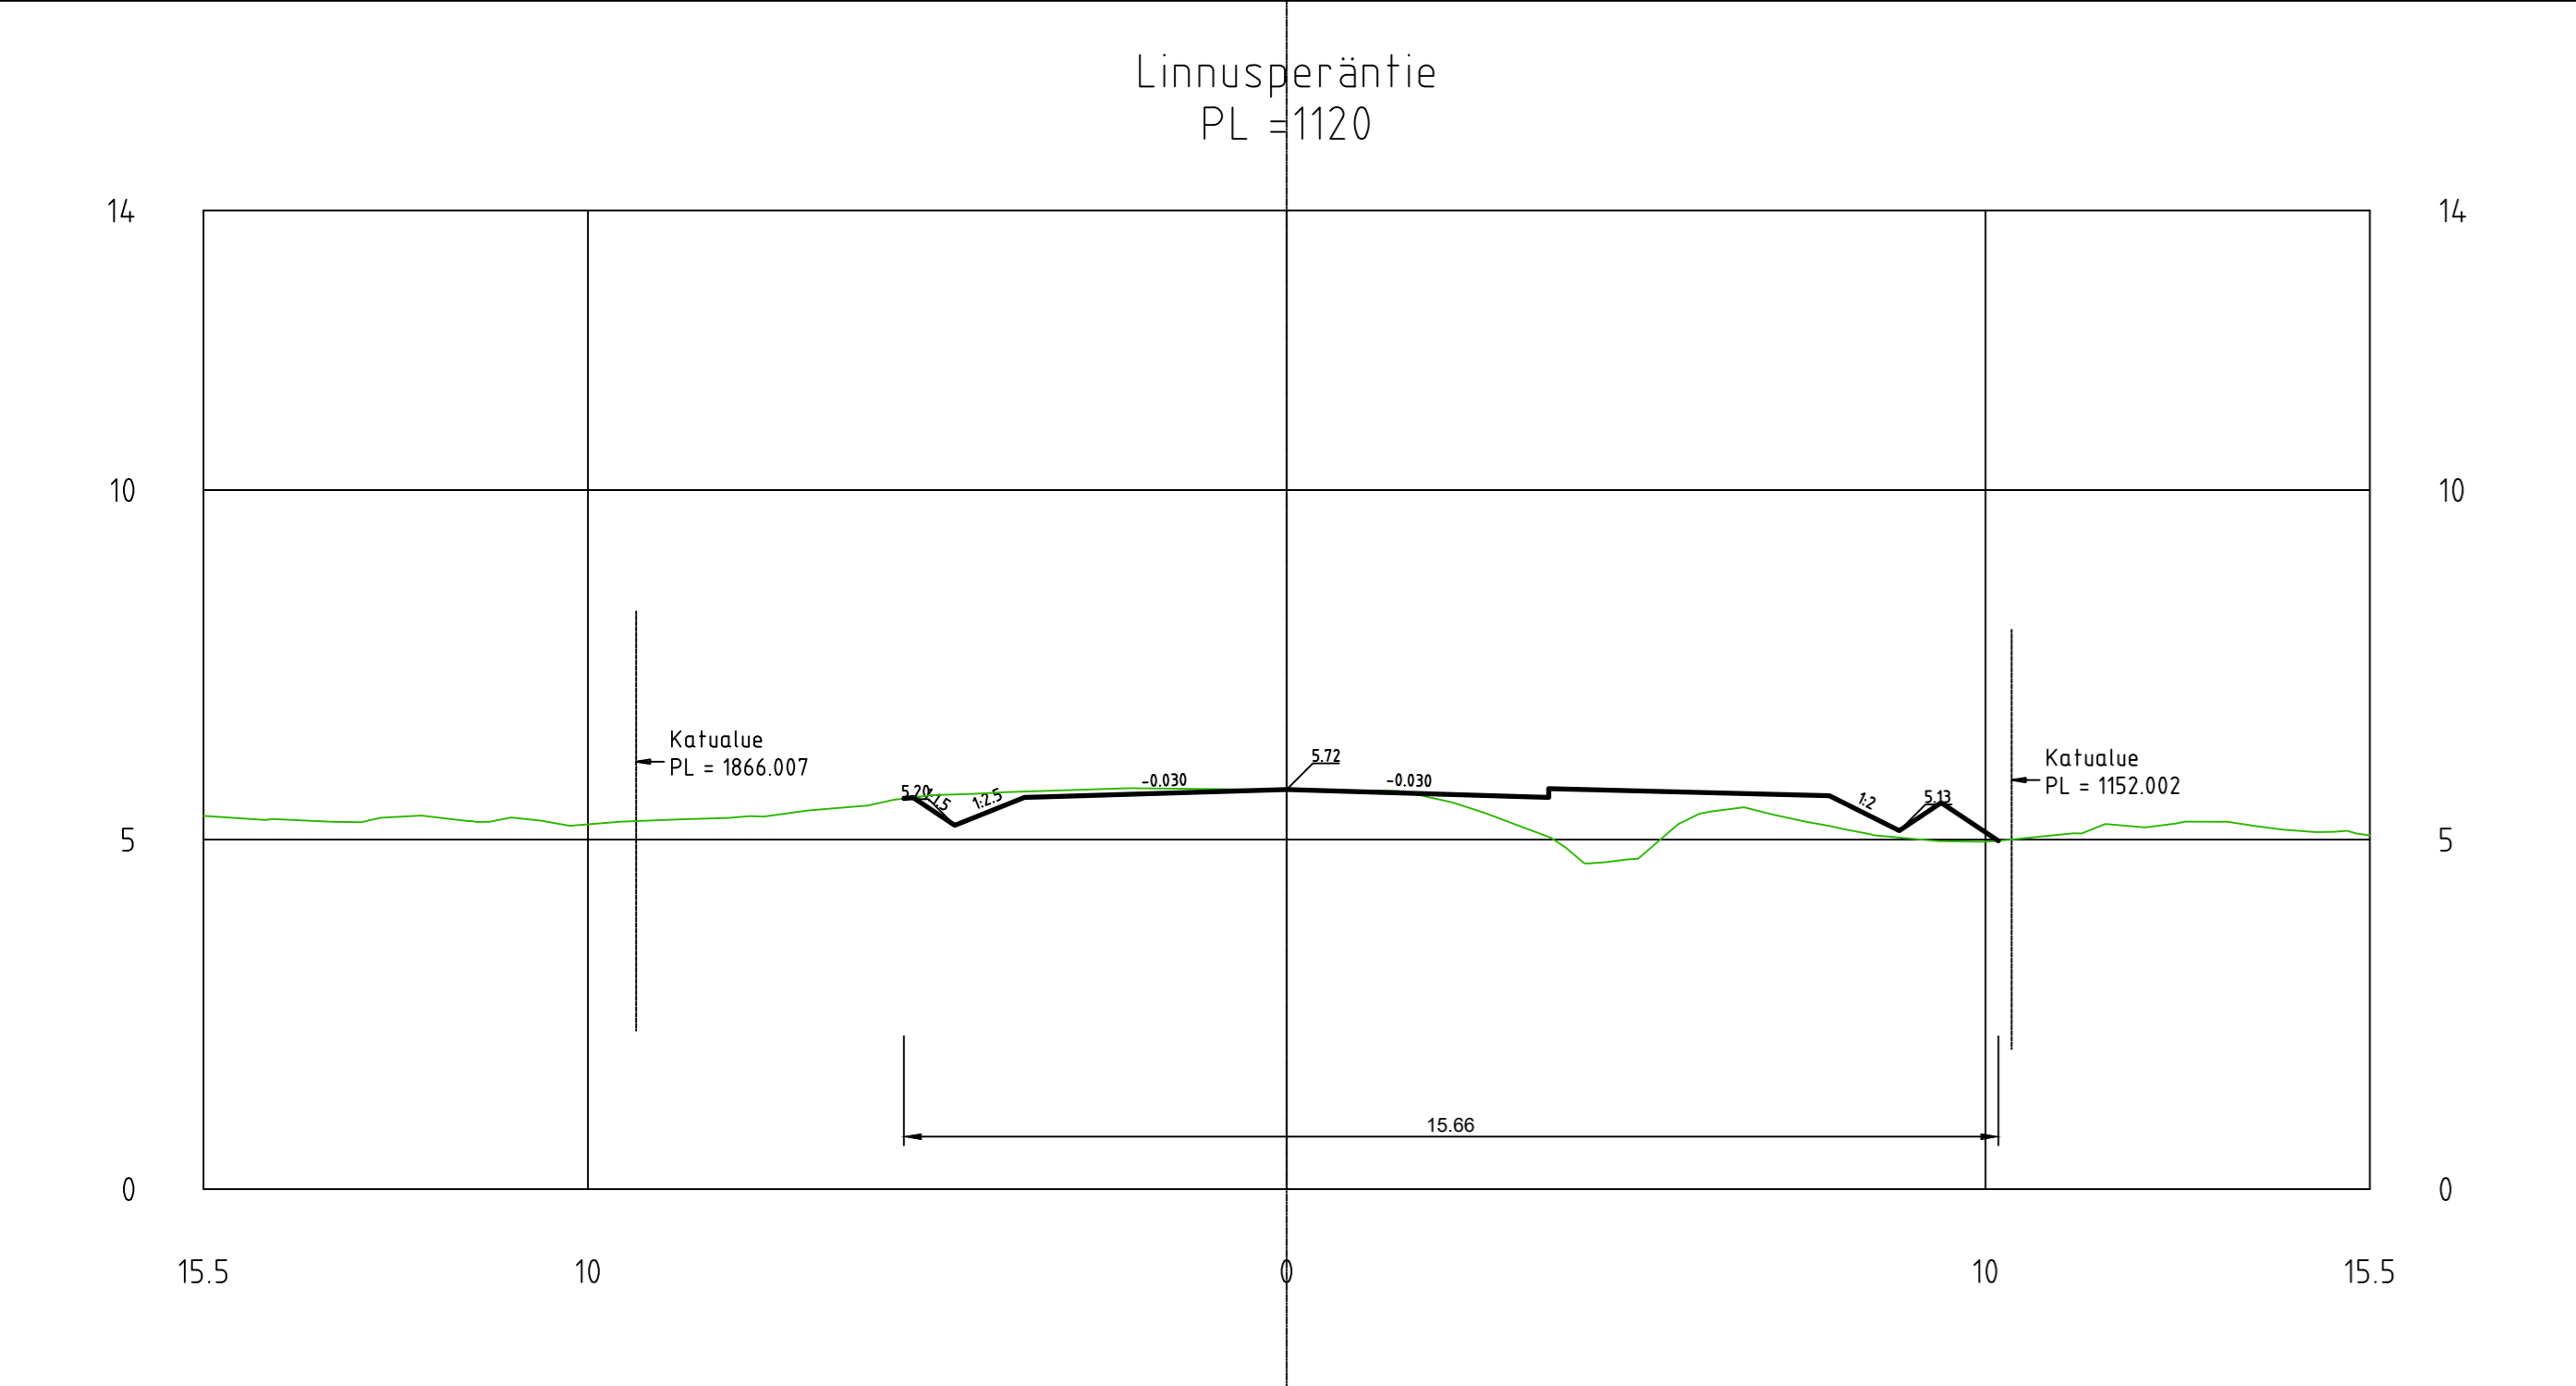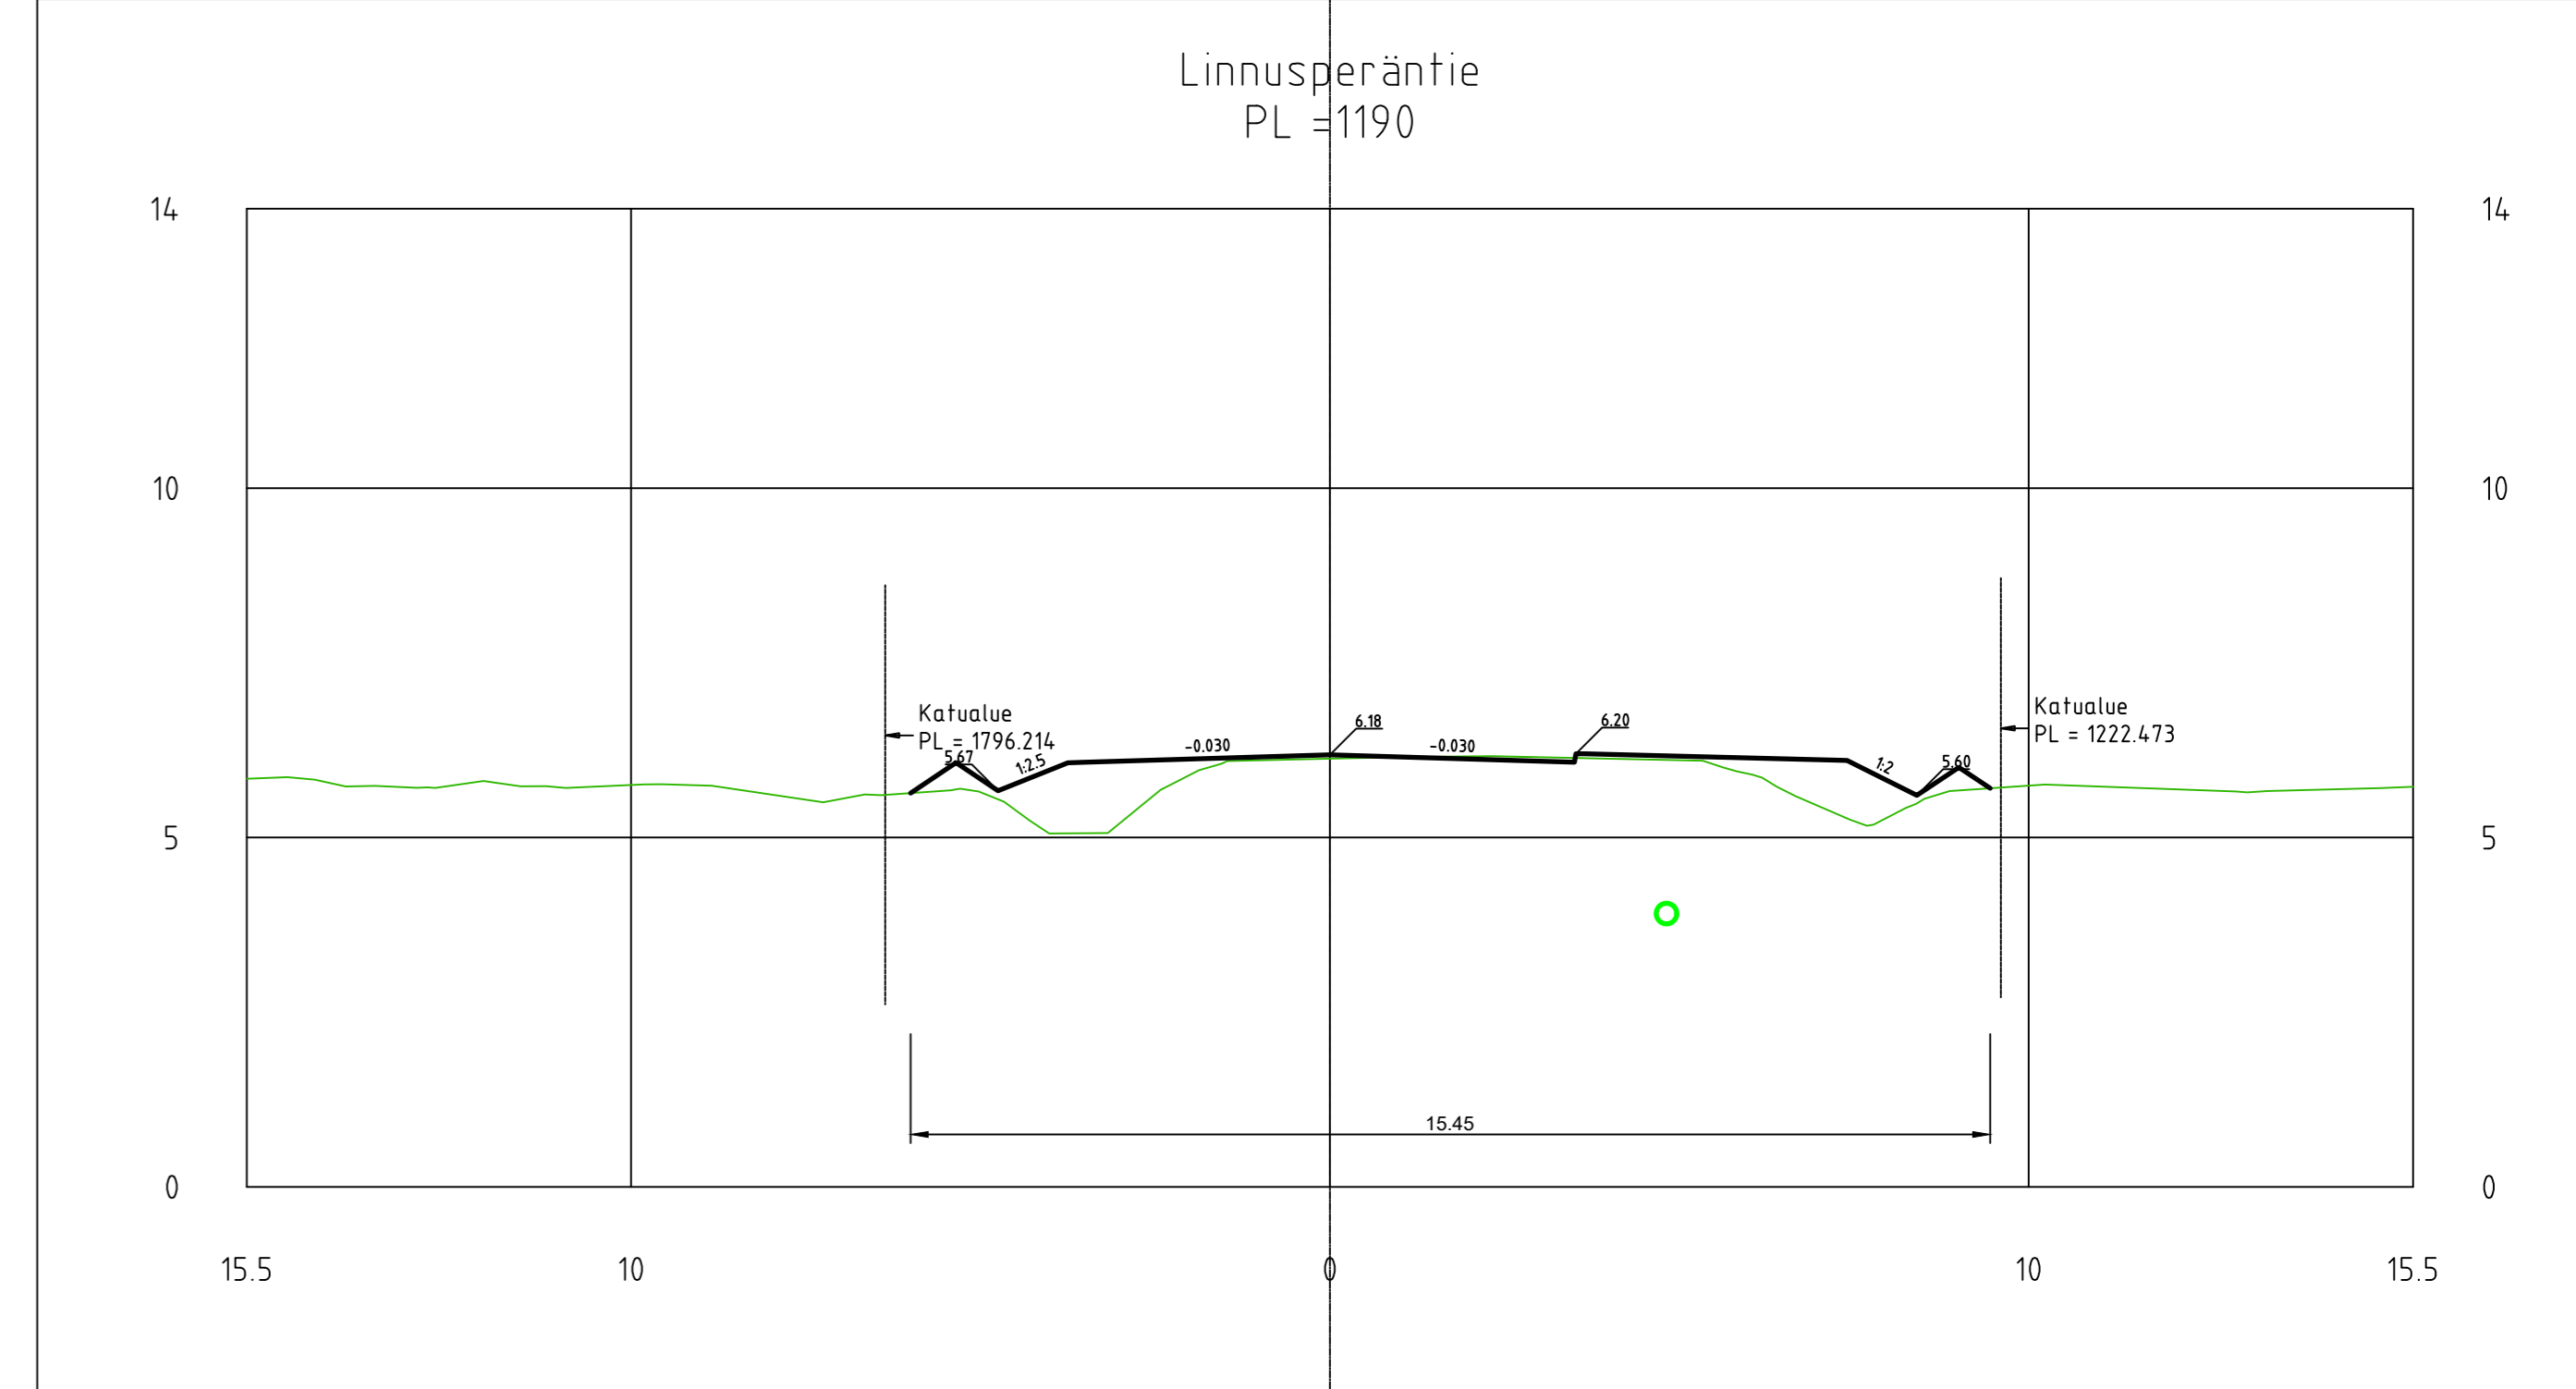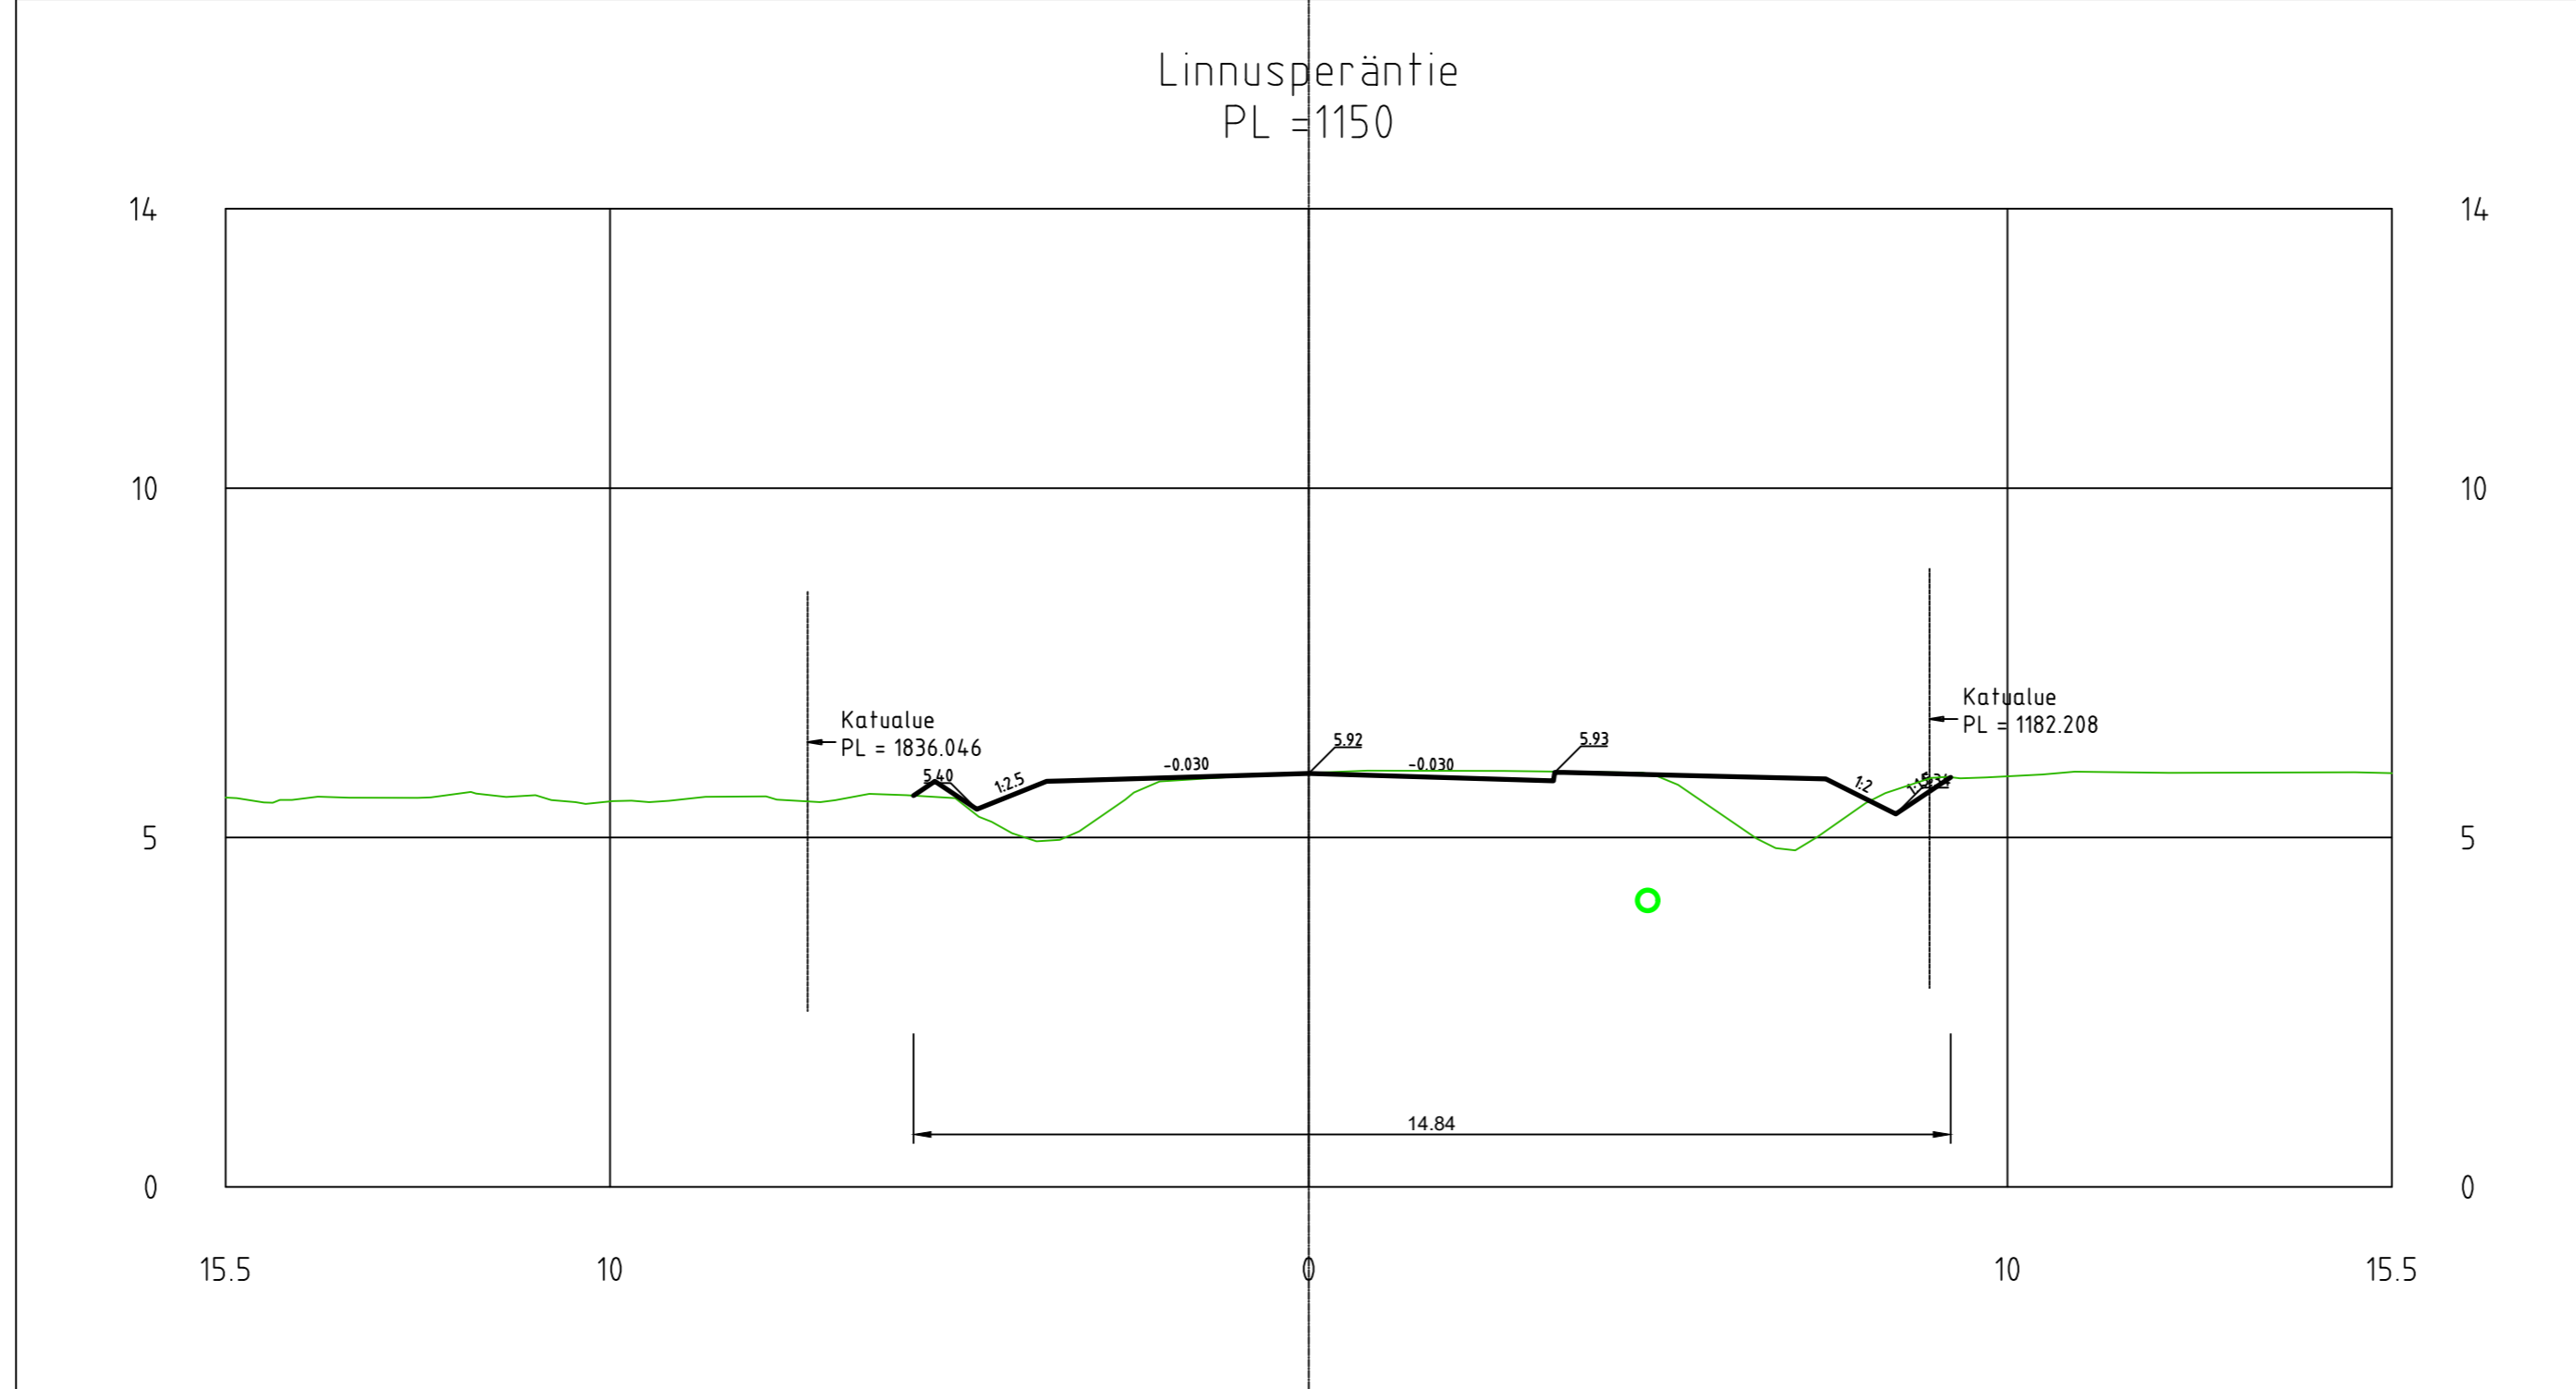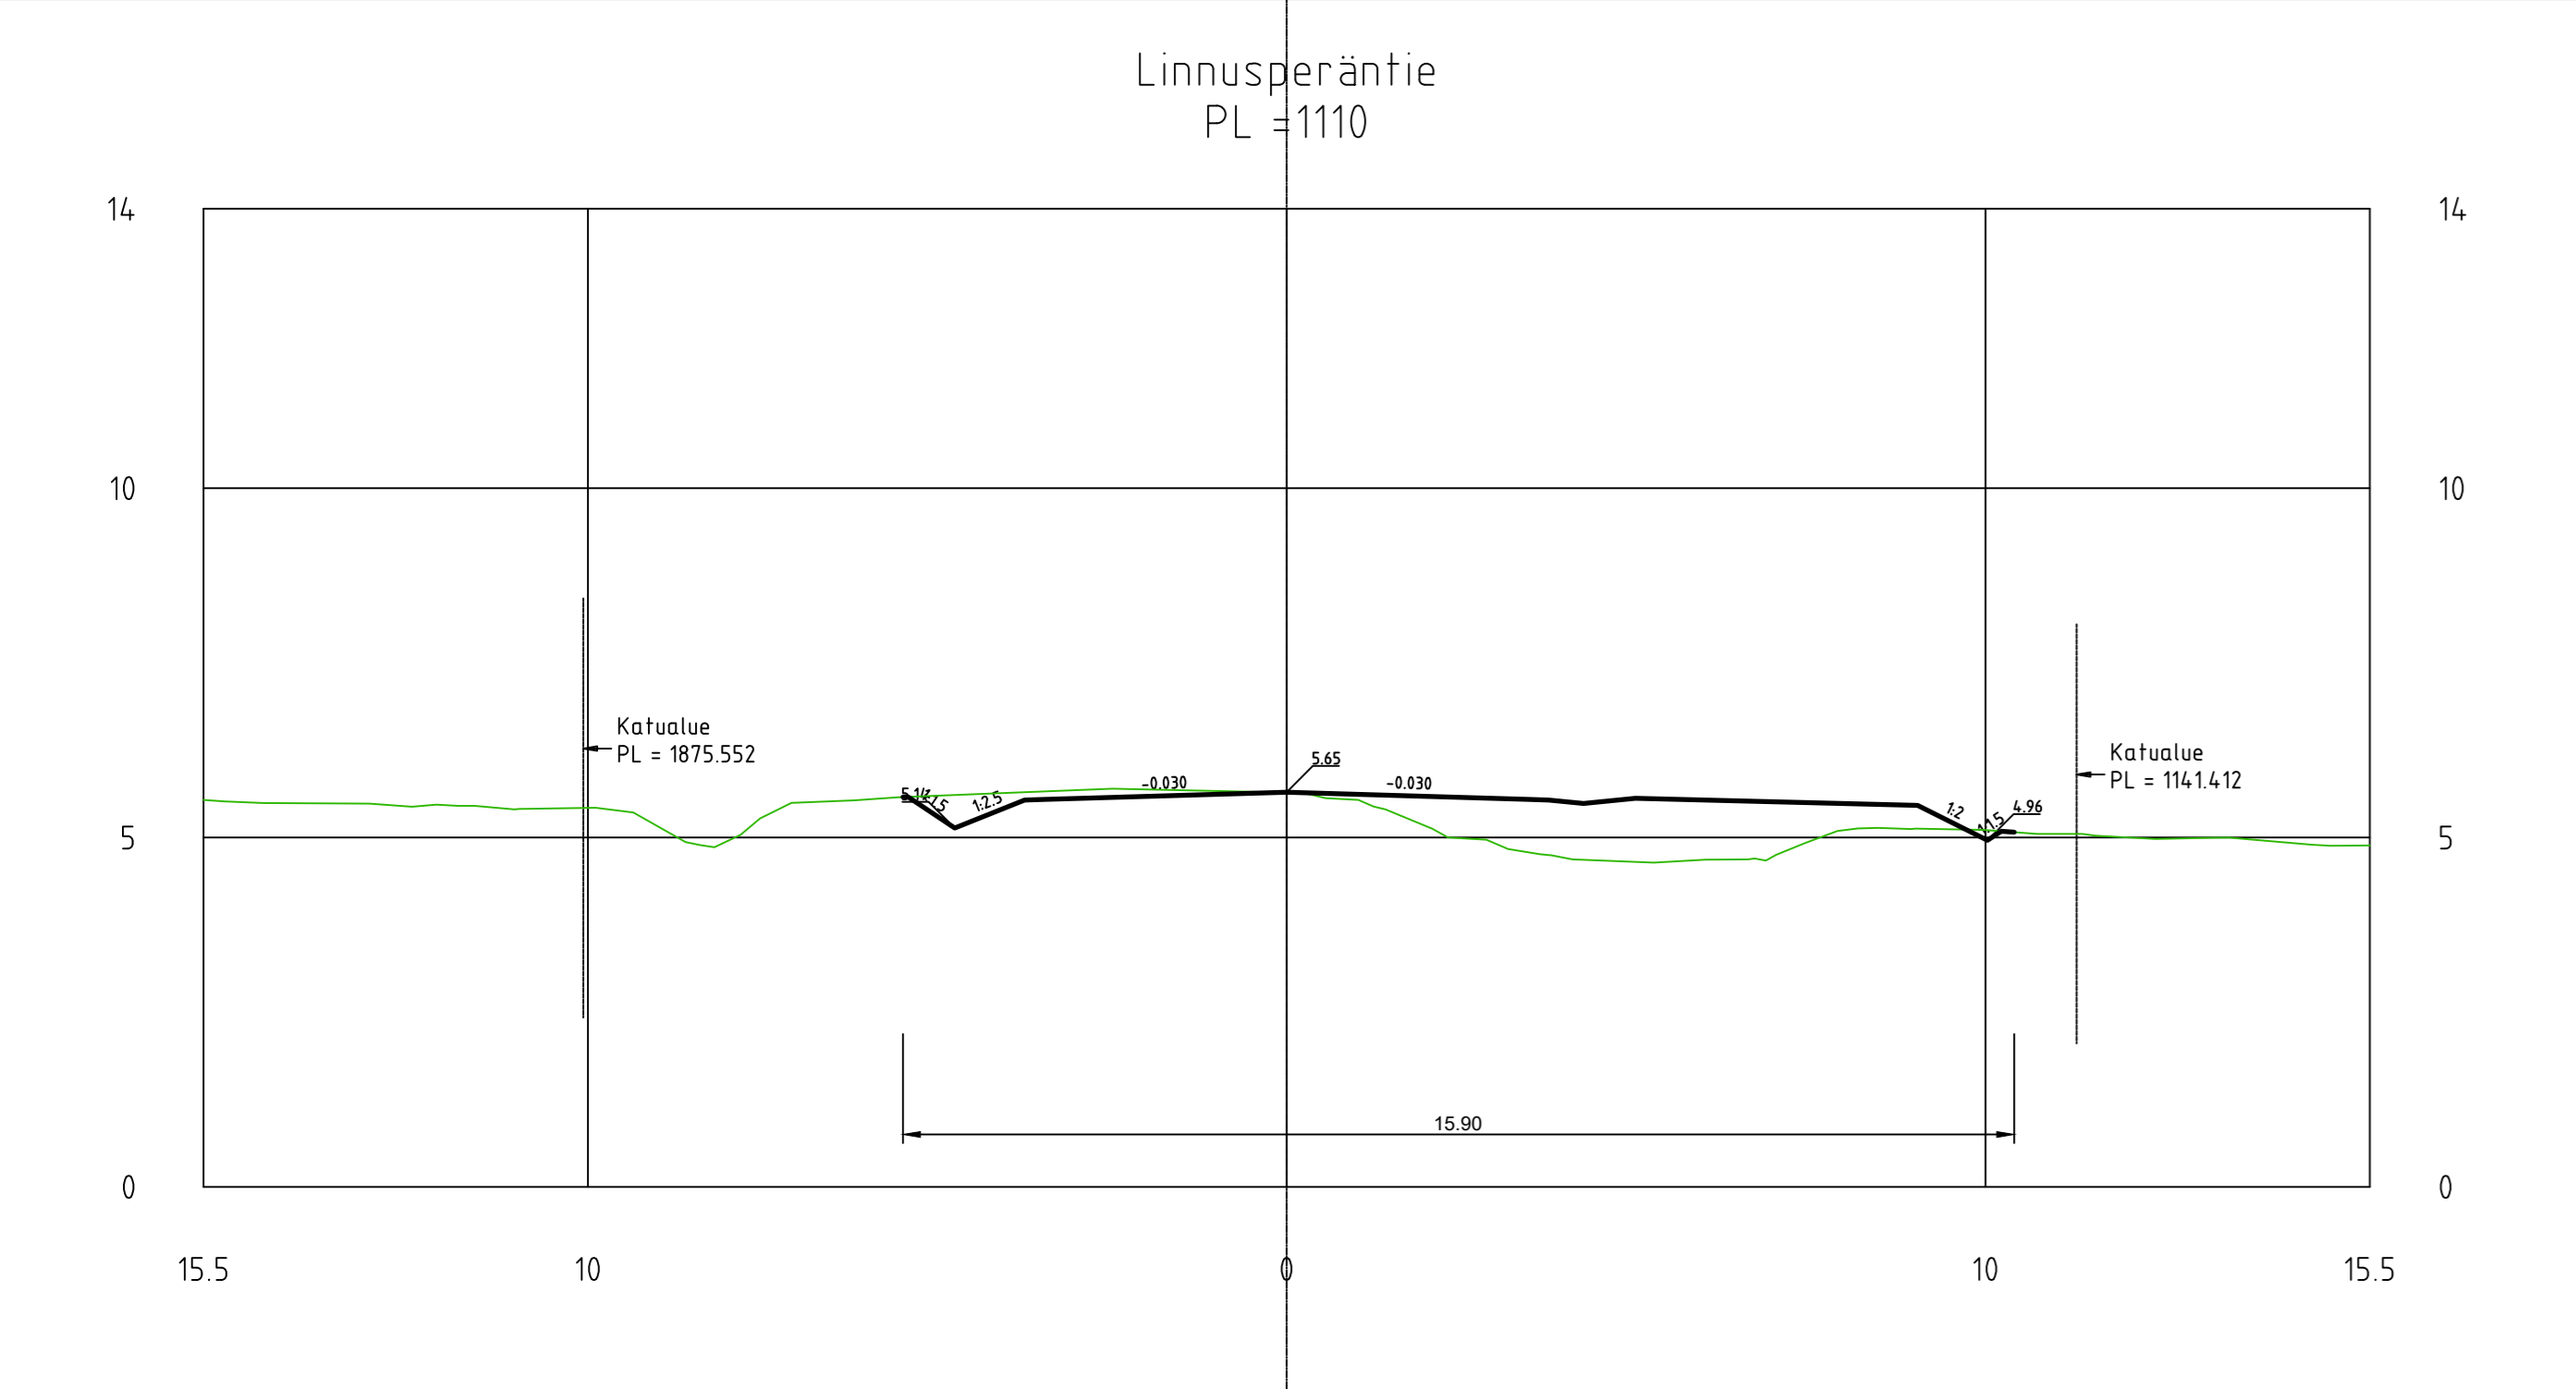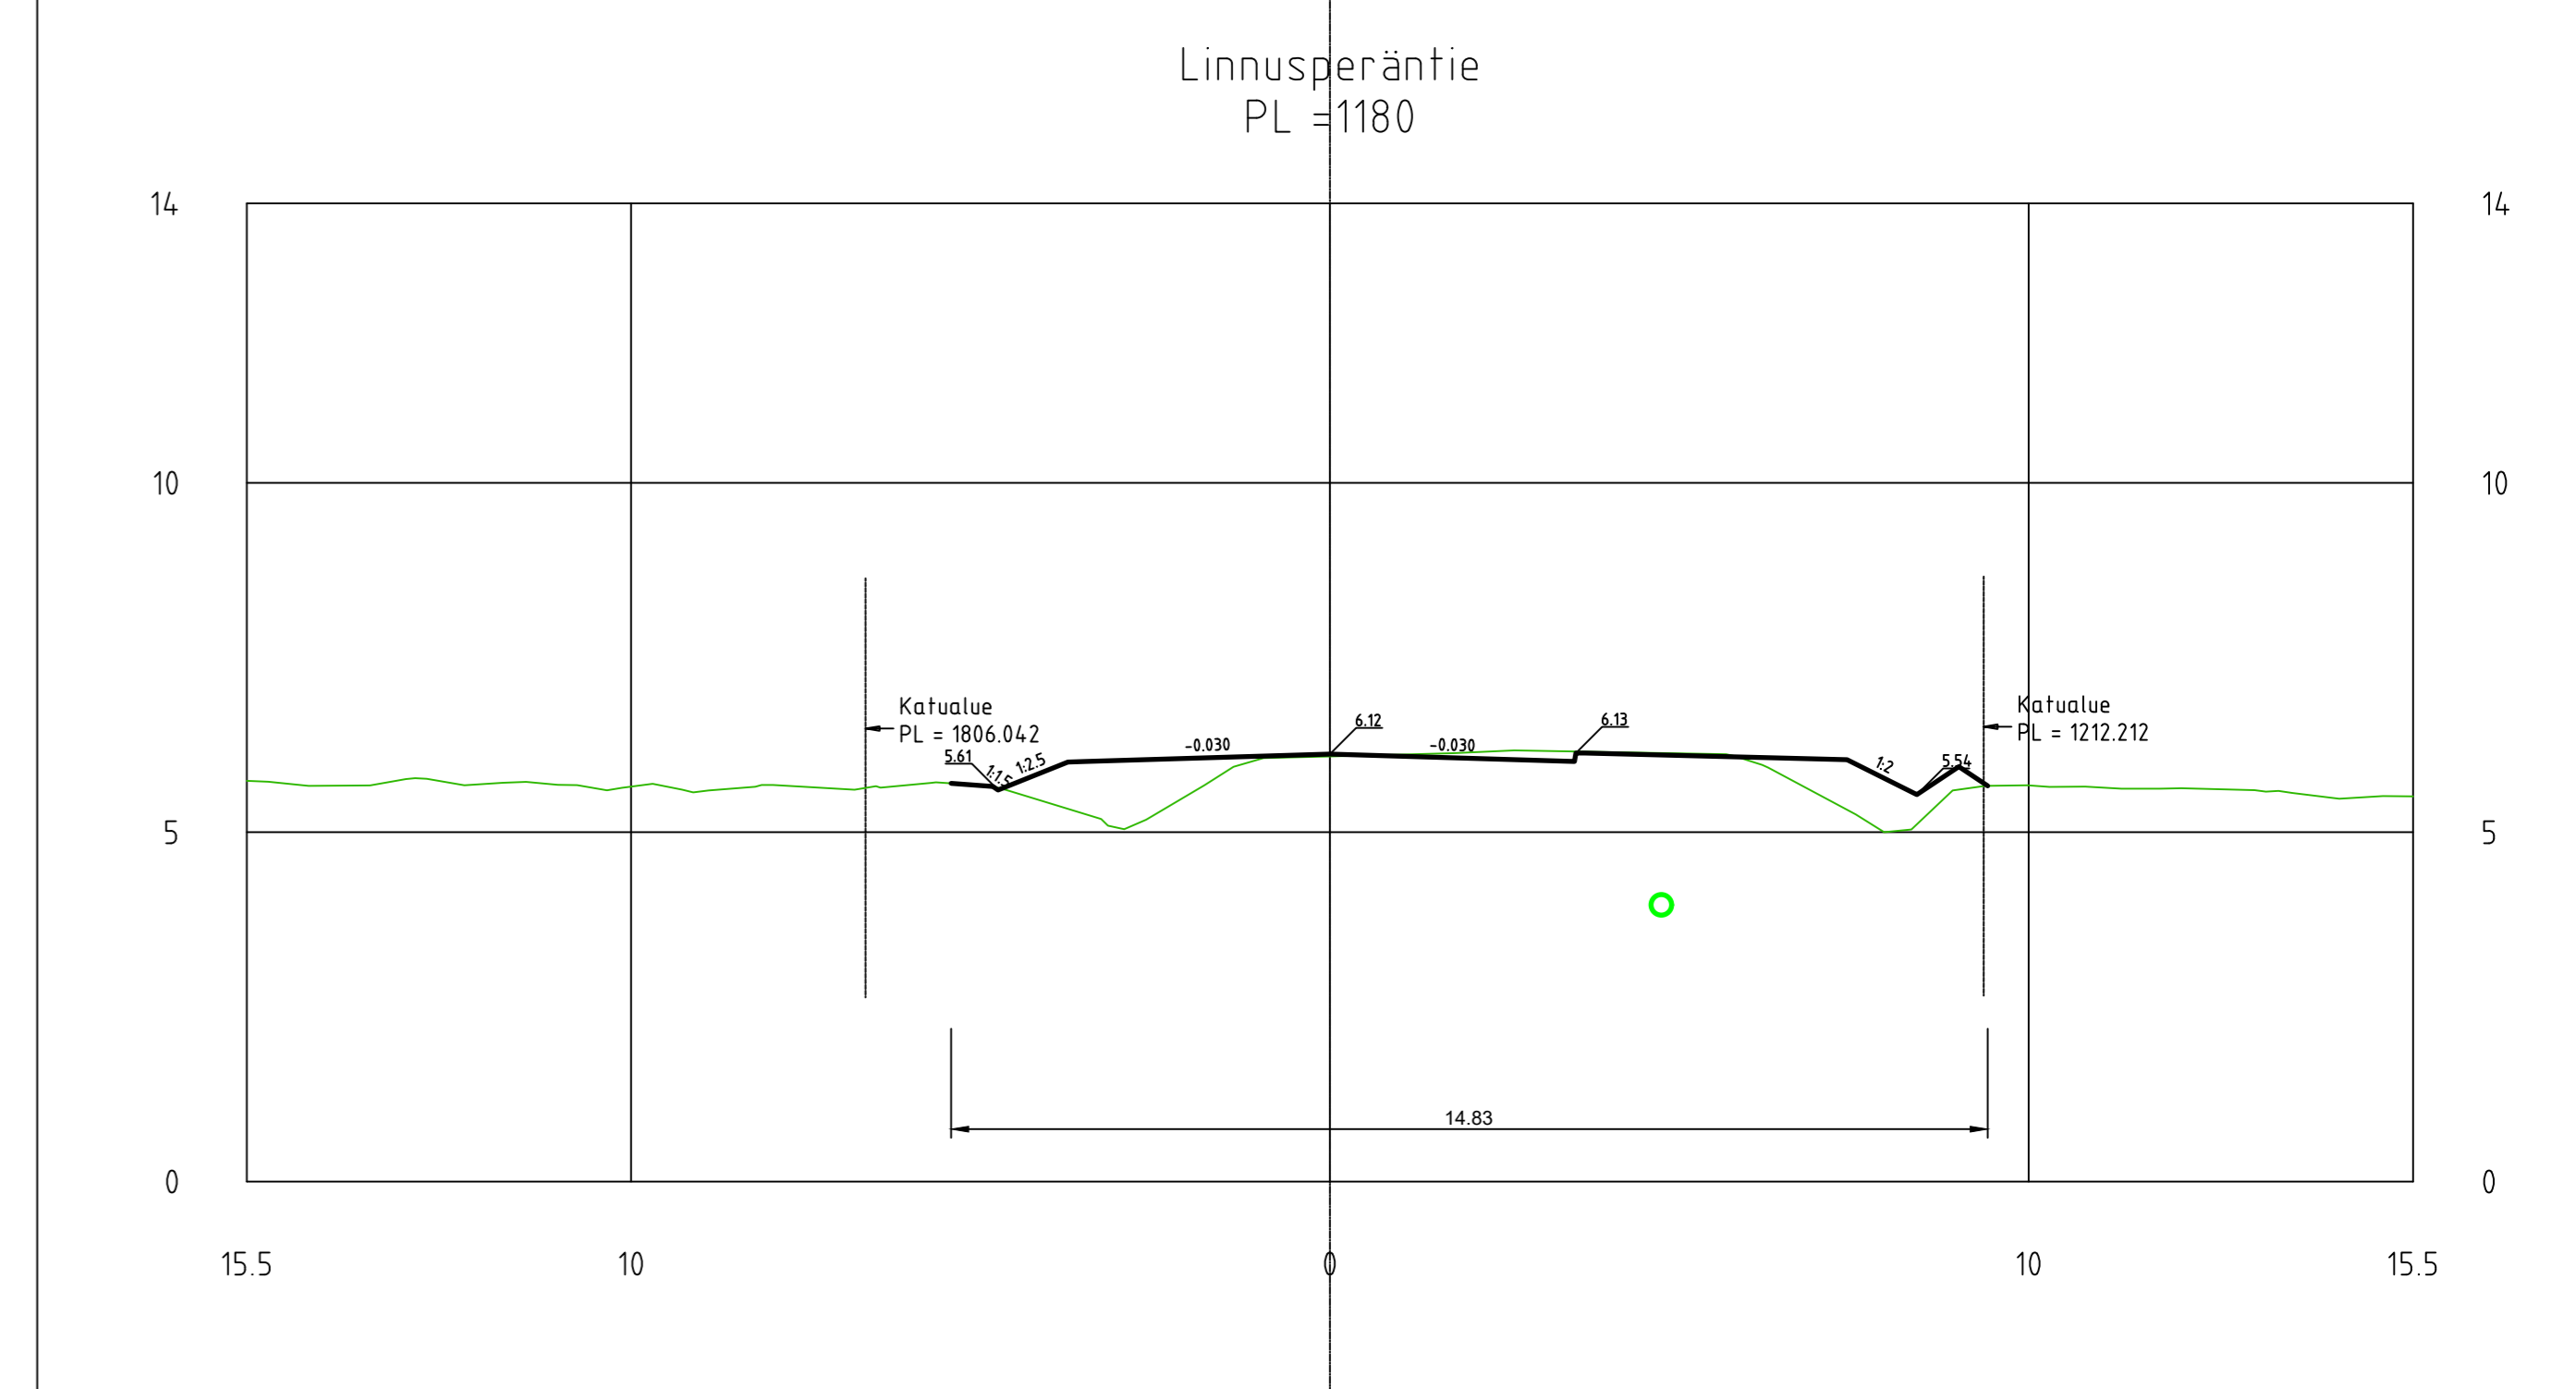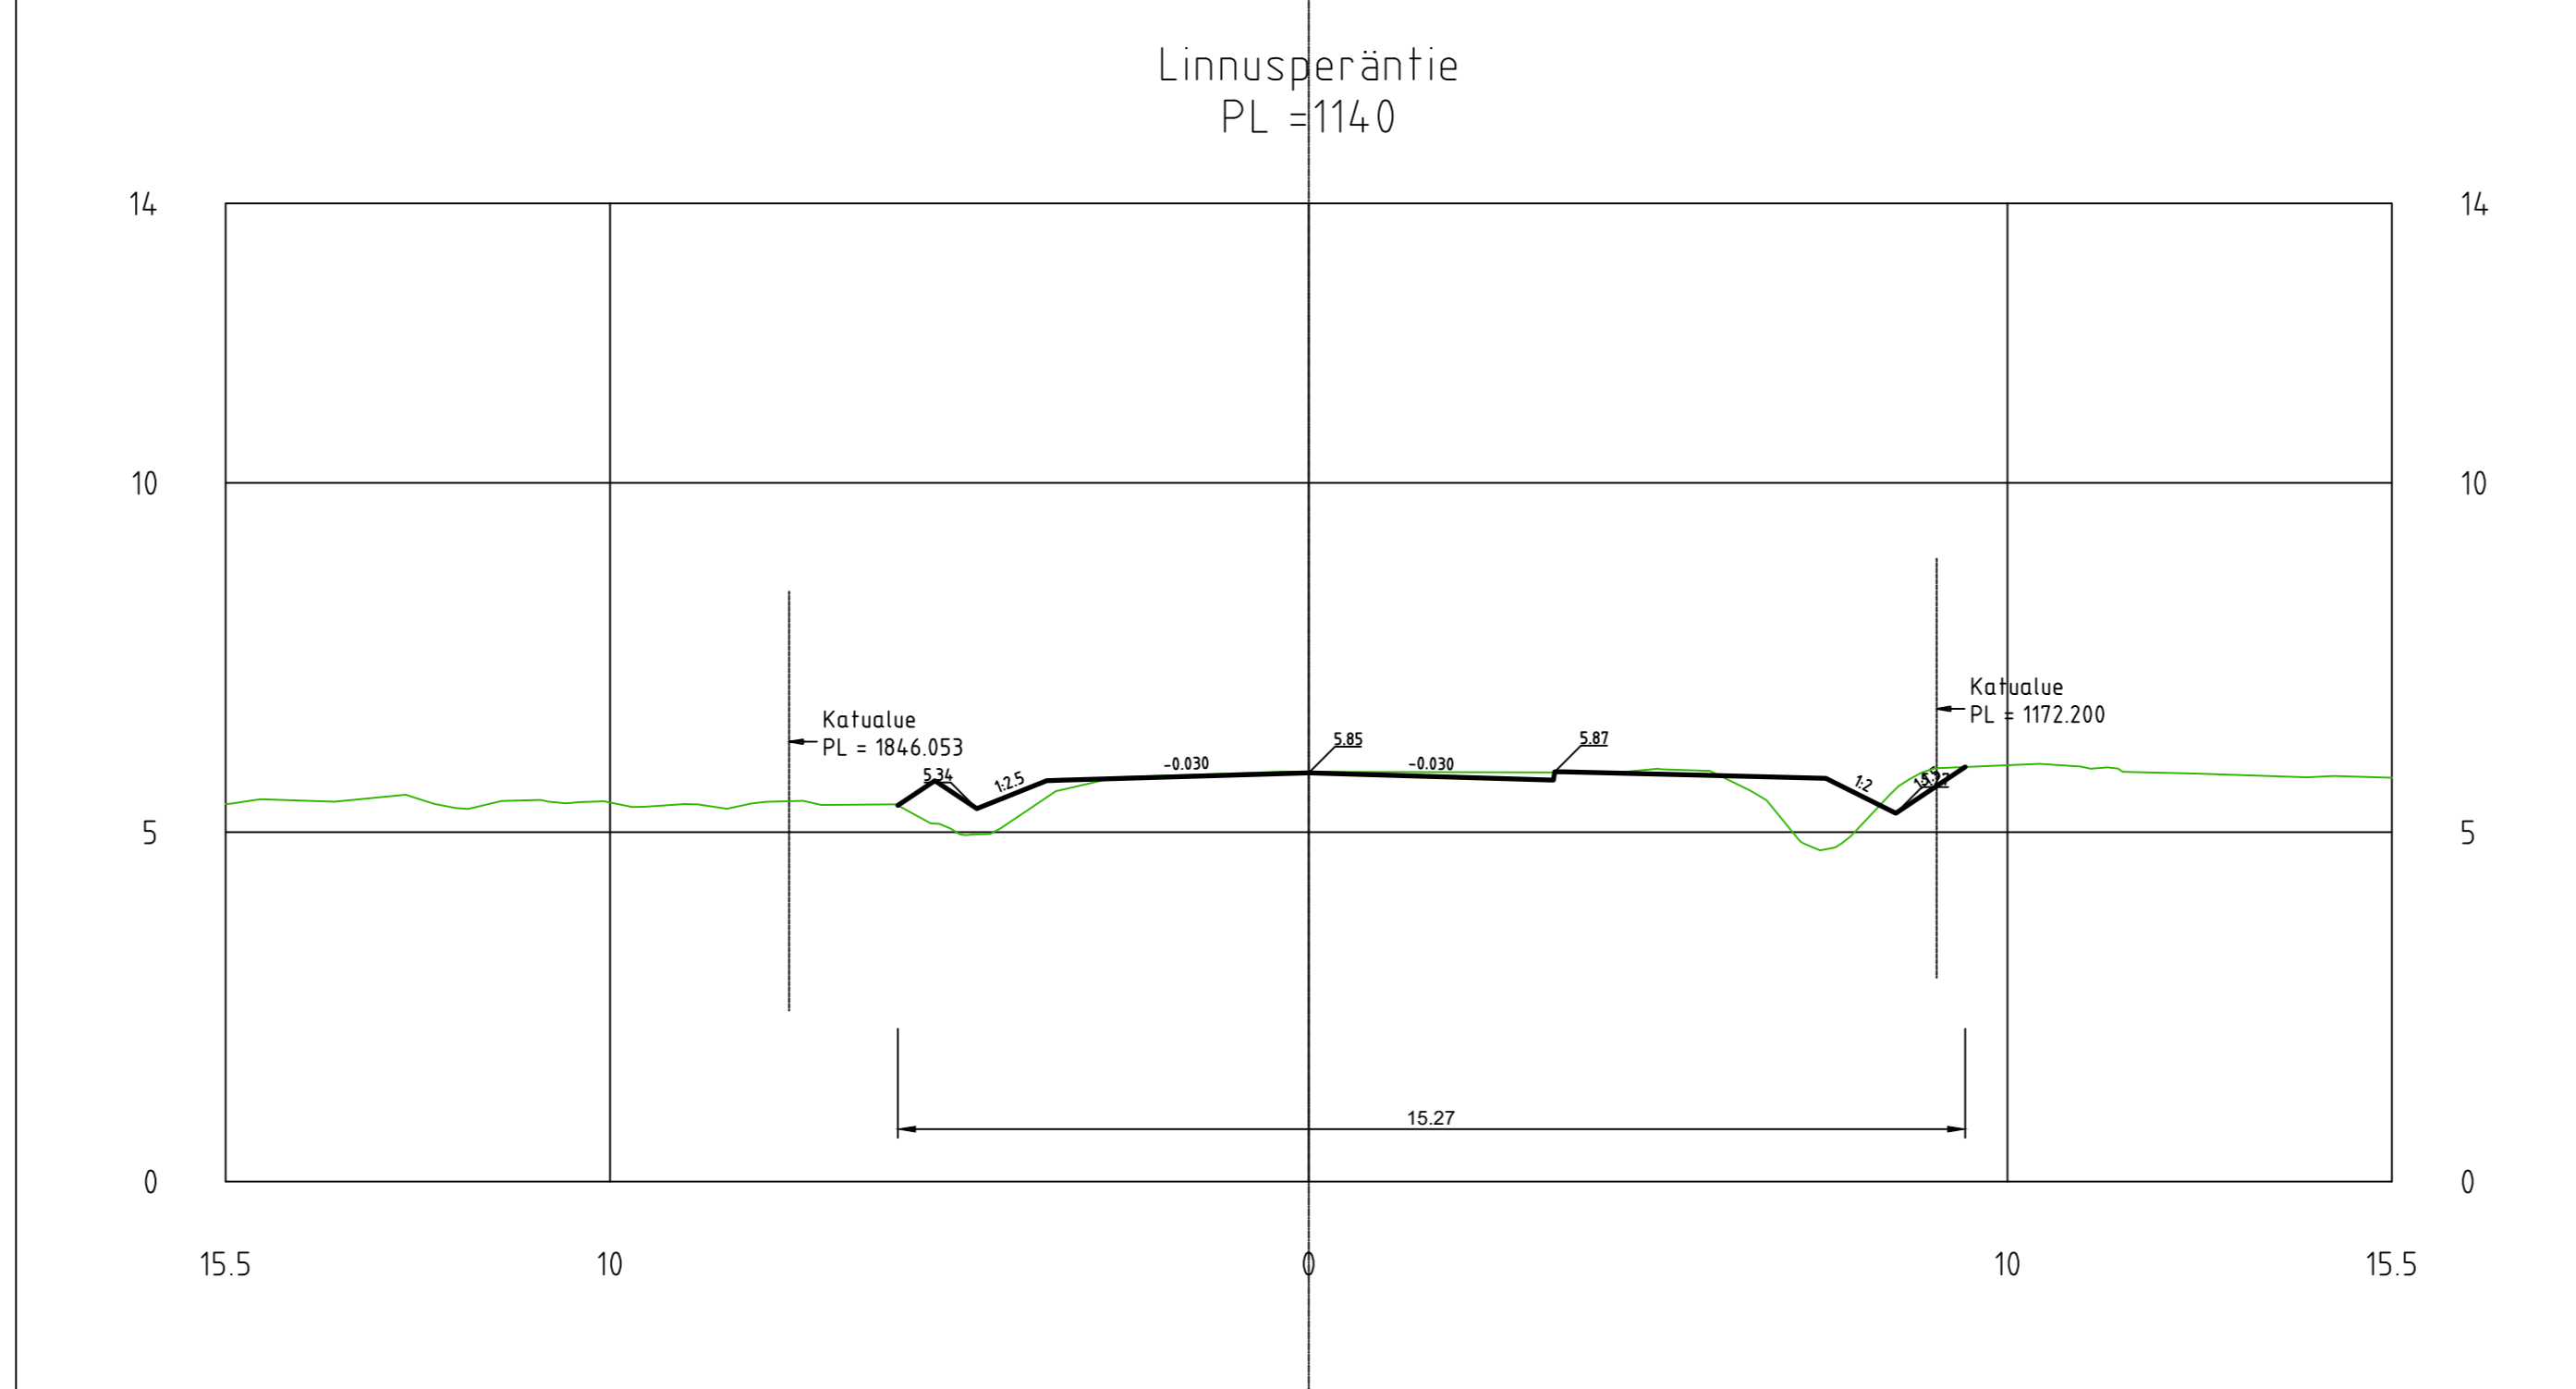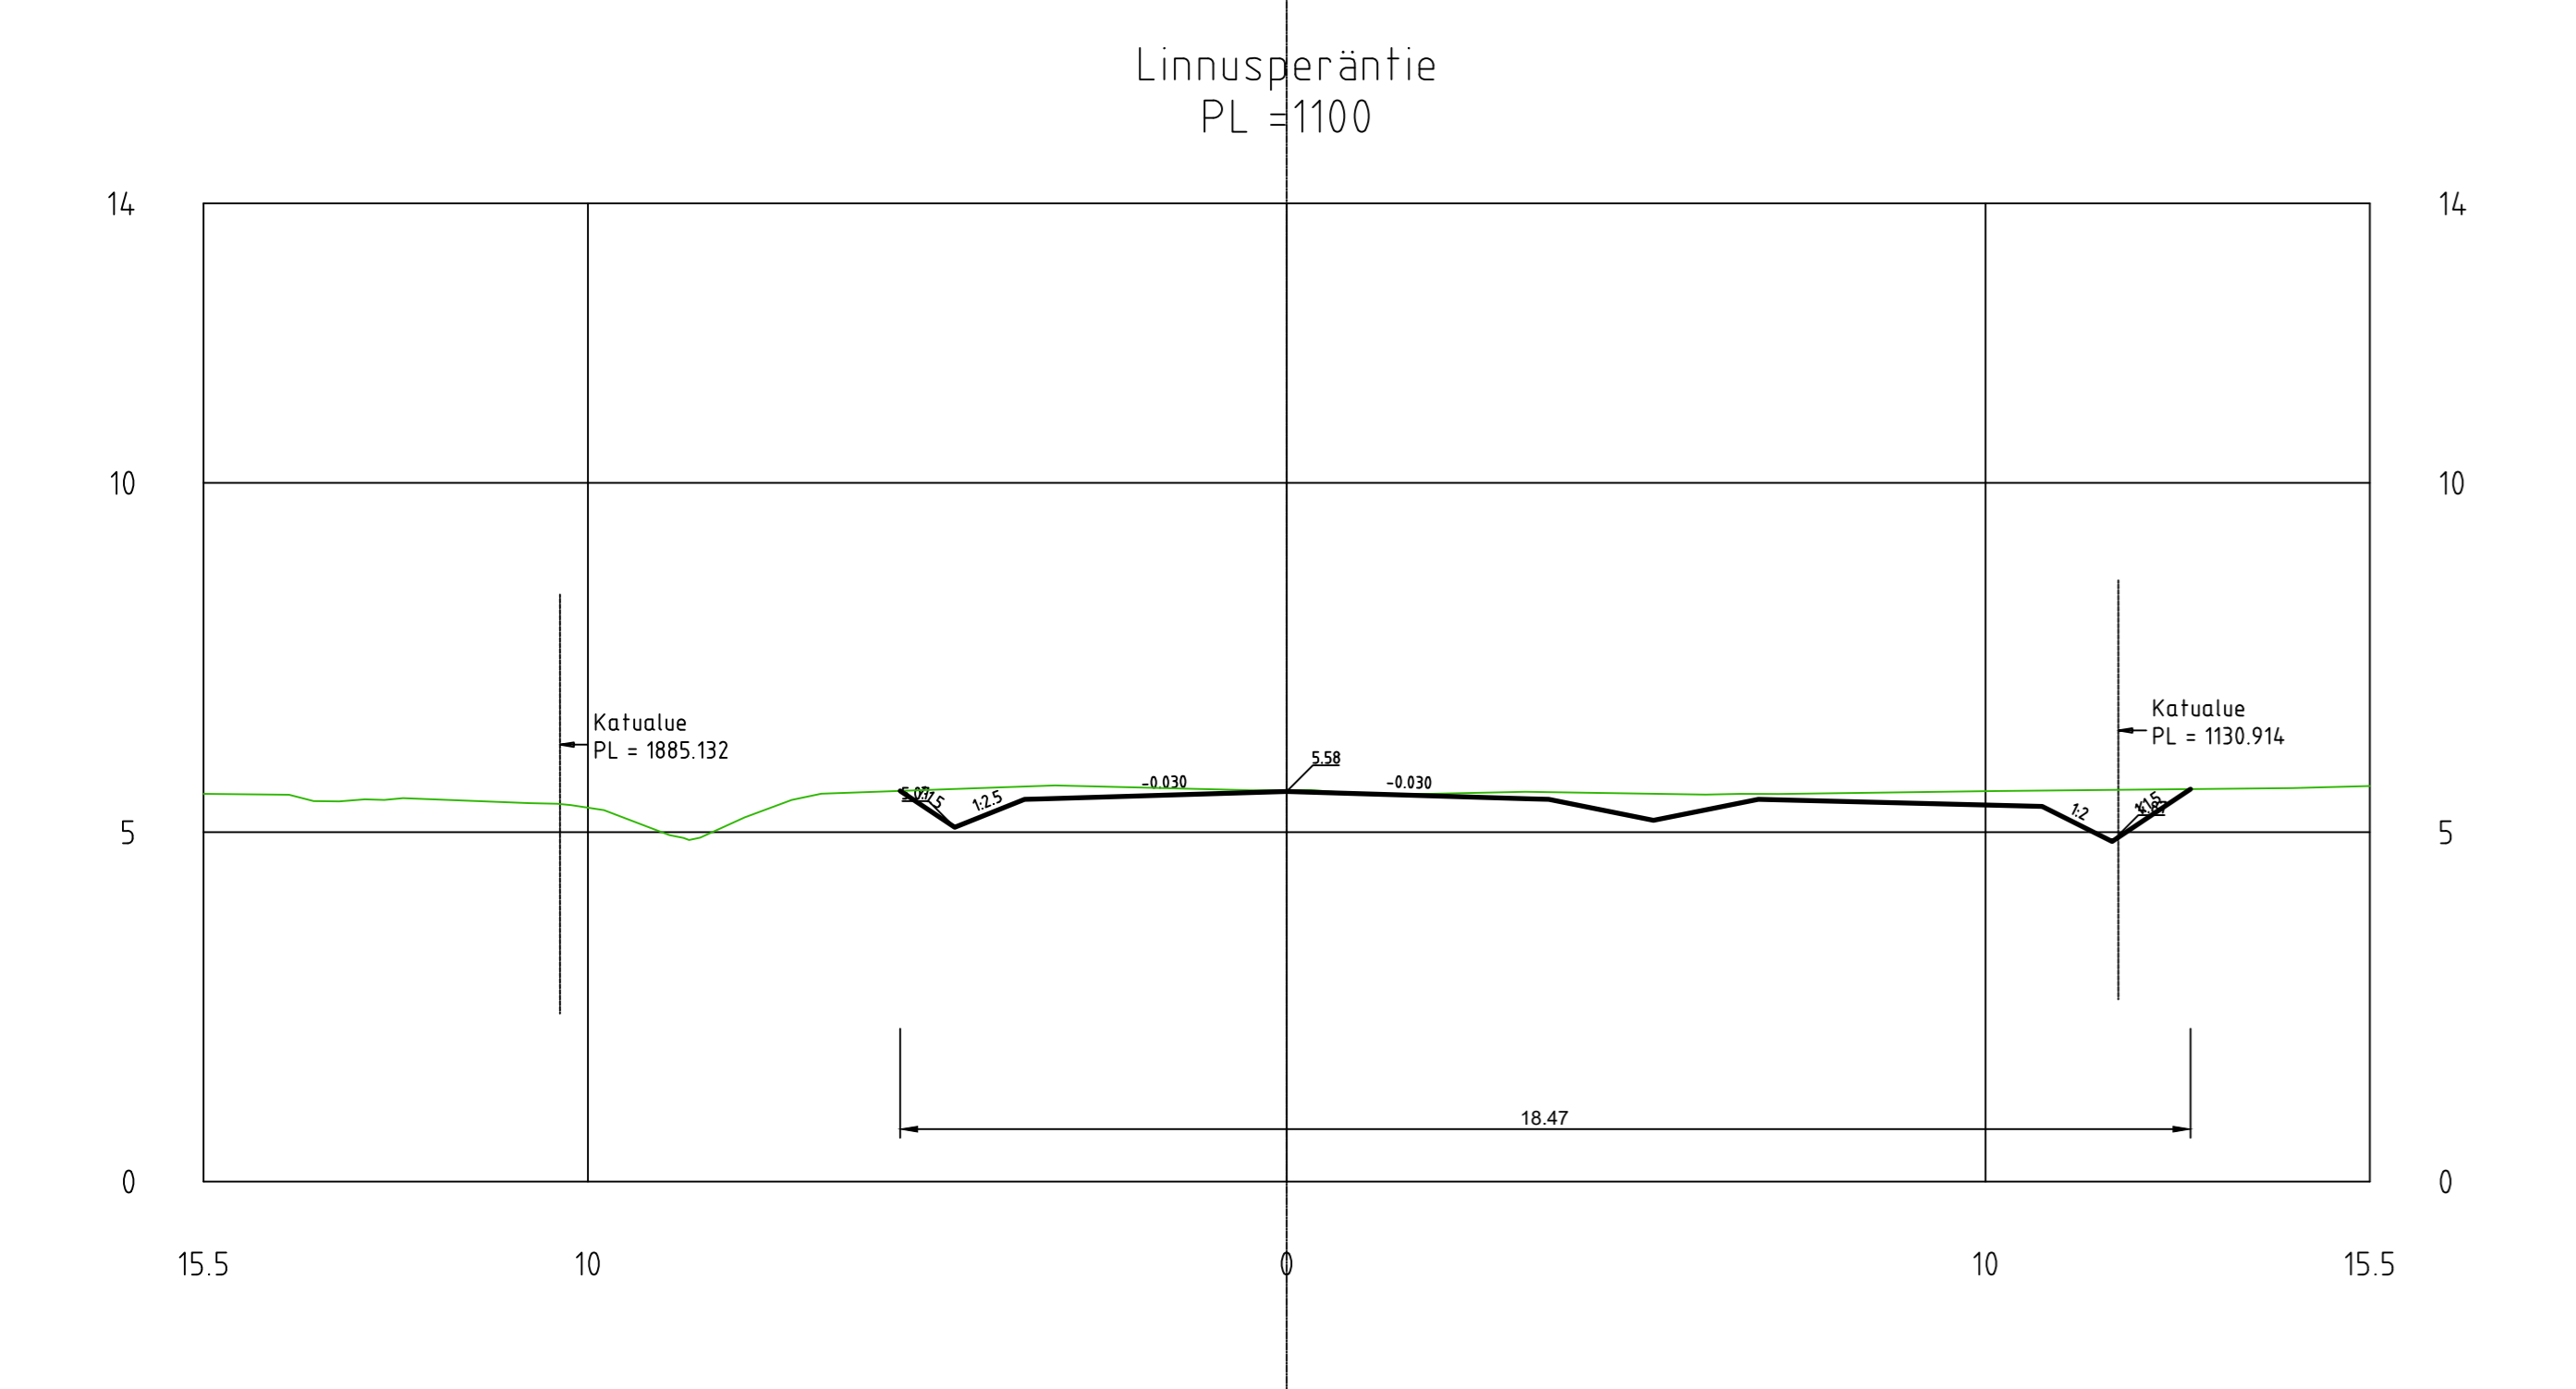

Merkki	Muutos	Pvm	Suunnittelija	Hyöskys
Koordinaatijärjestelmä: ETRS - GK2.3 Korkeusjärjestelmä: N2000 Mittakaava: 1:100				
Kaupunginosa: Linnusperä				
Tilaustunnus	Tilaaja			
xxxxx	Linnusperäntie ja siihen liittyvät kodut			
Kohde				
Linnusperäntie				
Suunniteluvaihe: Hyöskyskäsitely				
Alue				
Poikkileikkaus				
Asiointi: Poikkileikkaus				
Maveplan Oy Yritystie 14, Lohi 7 02111 Vantaa Puh. 040 206 2100				
Suunnittelija: Tuomas Tikkanen Suunnittelija: Anette Korhikangas Projektipäällikö: Sanna Pitkämä Pvm: 4.12.2024 Piir.no: xxxxx				

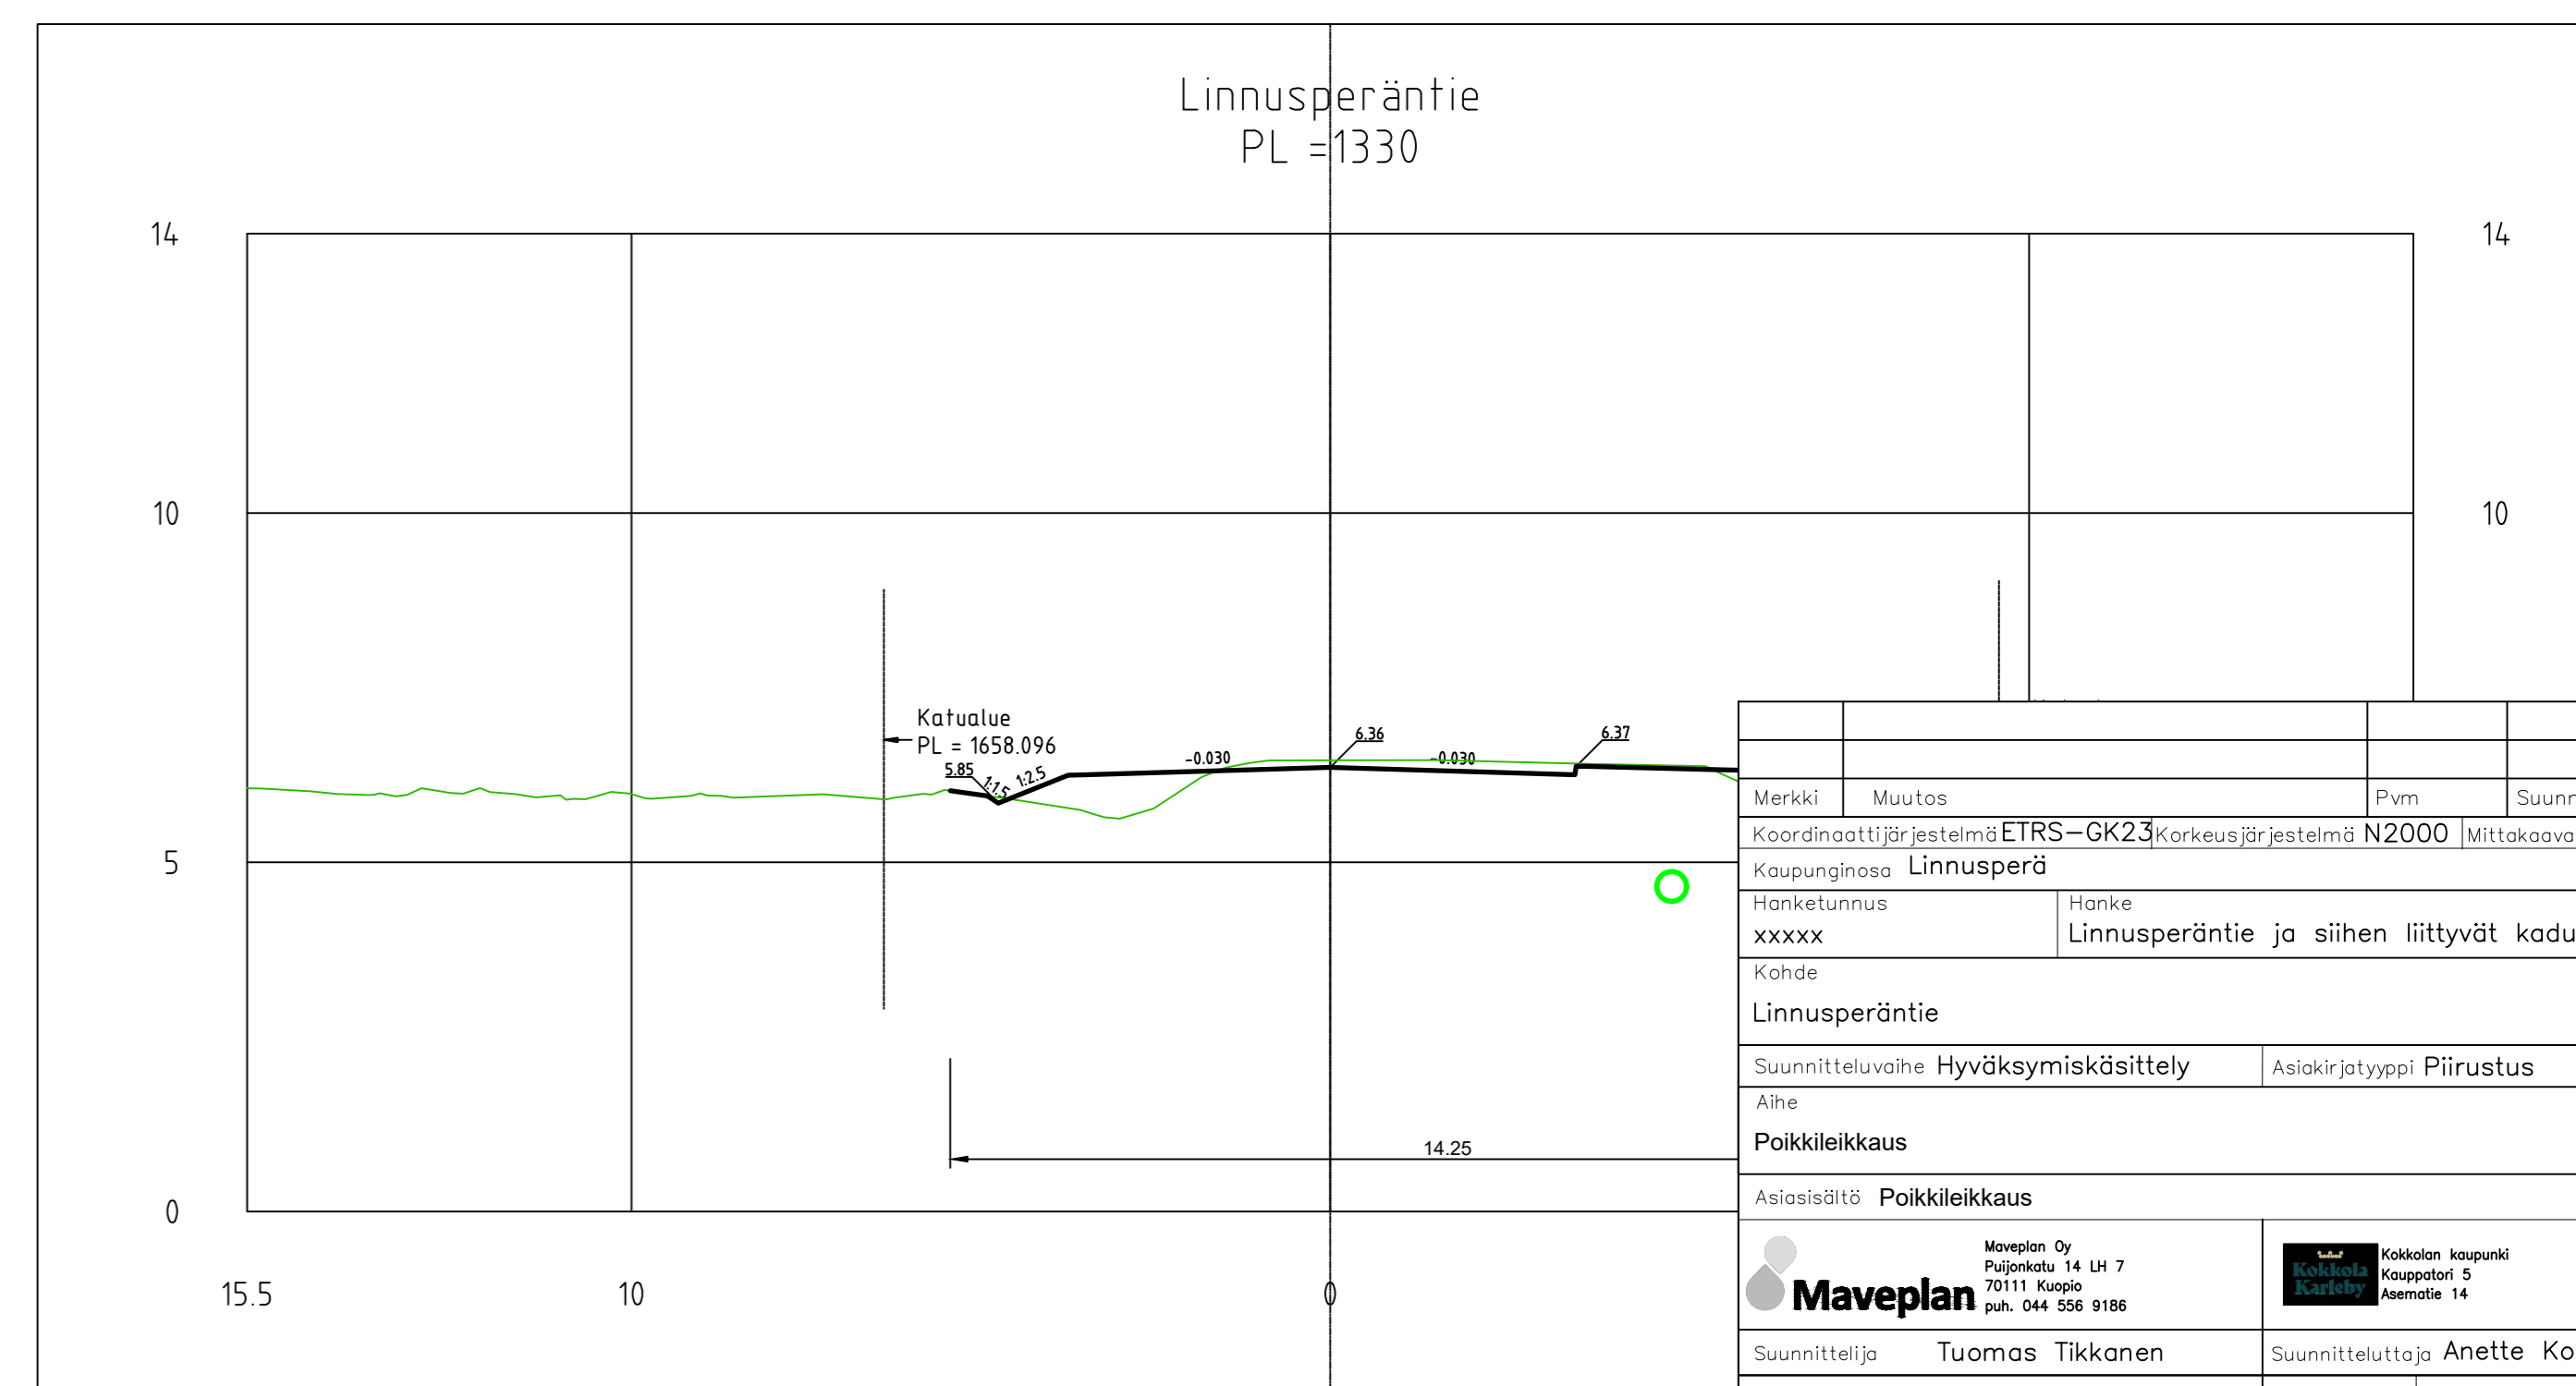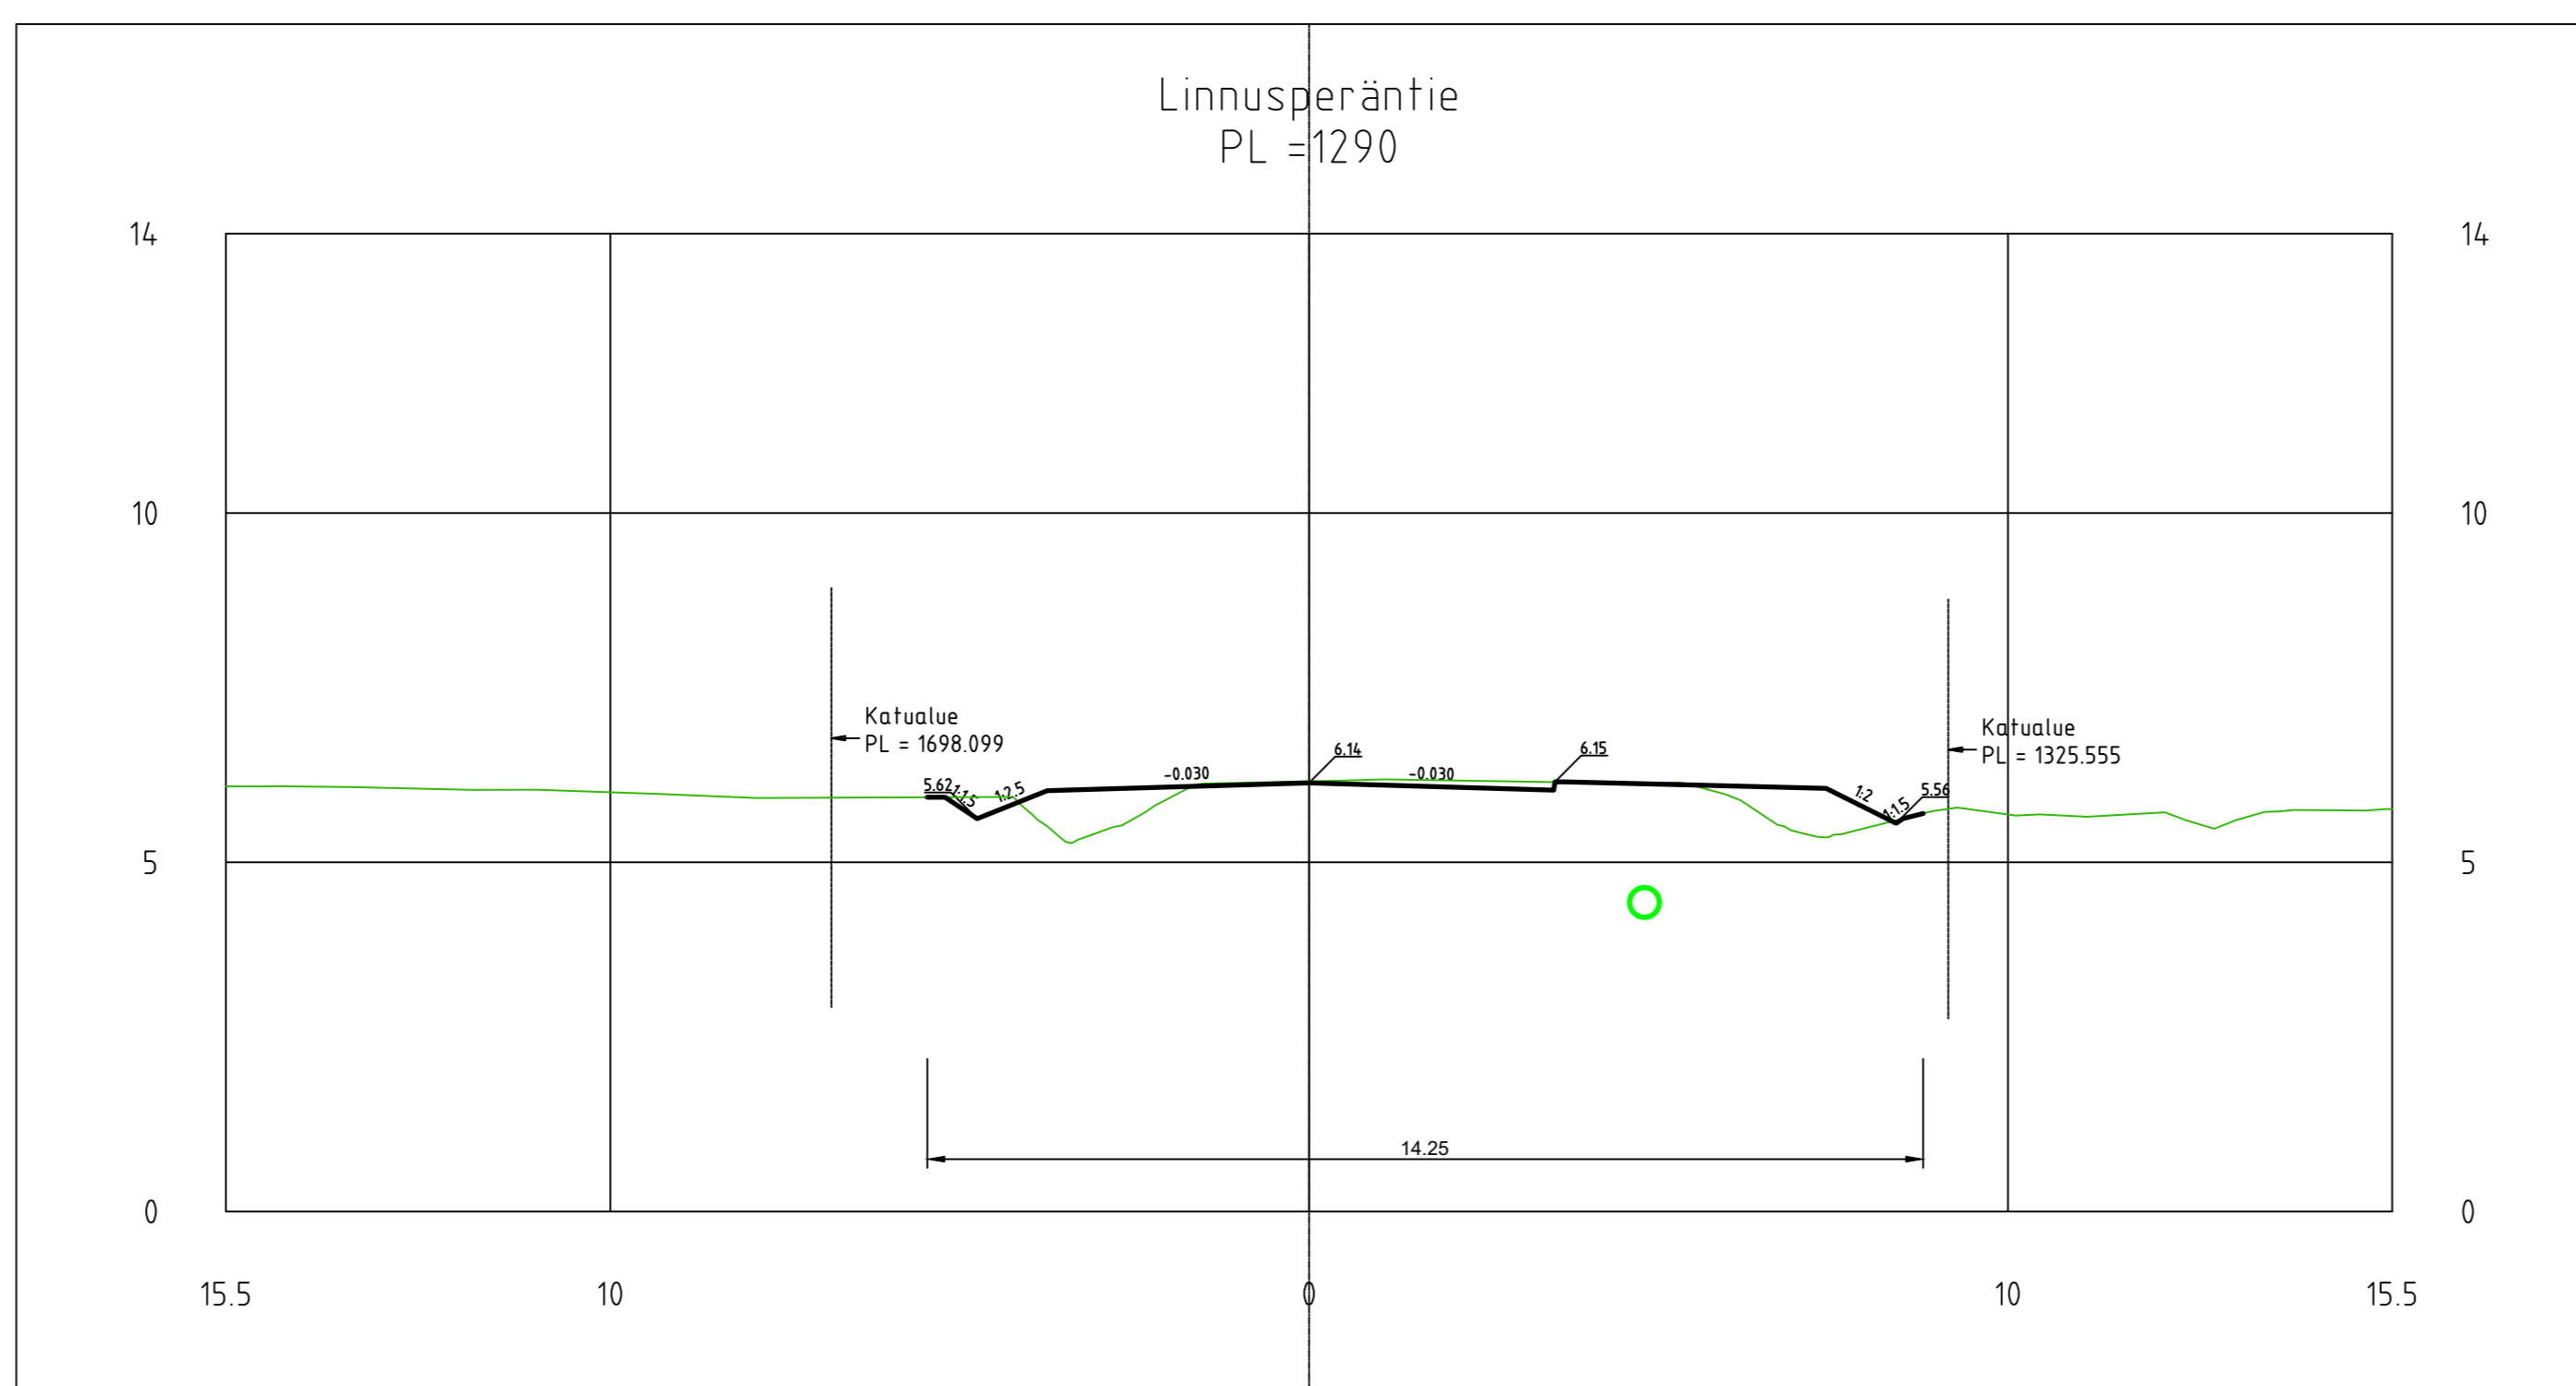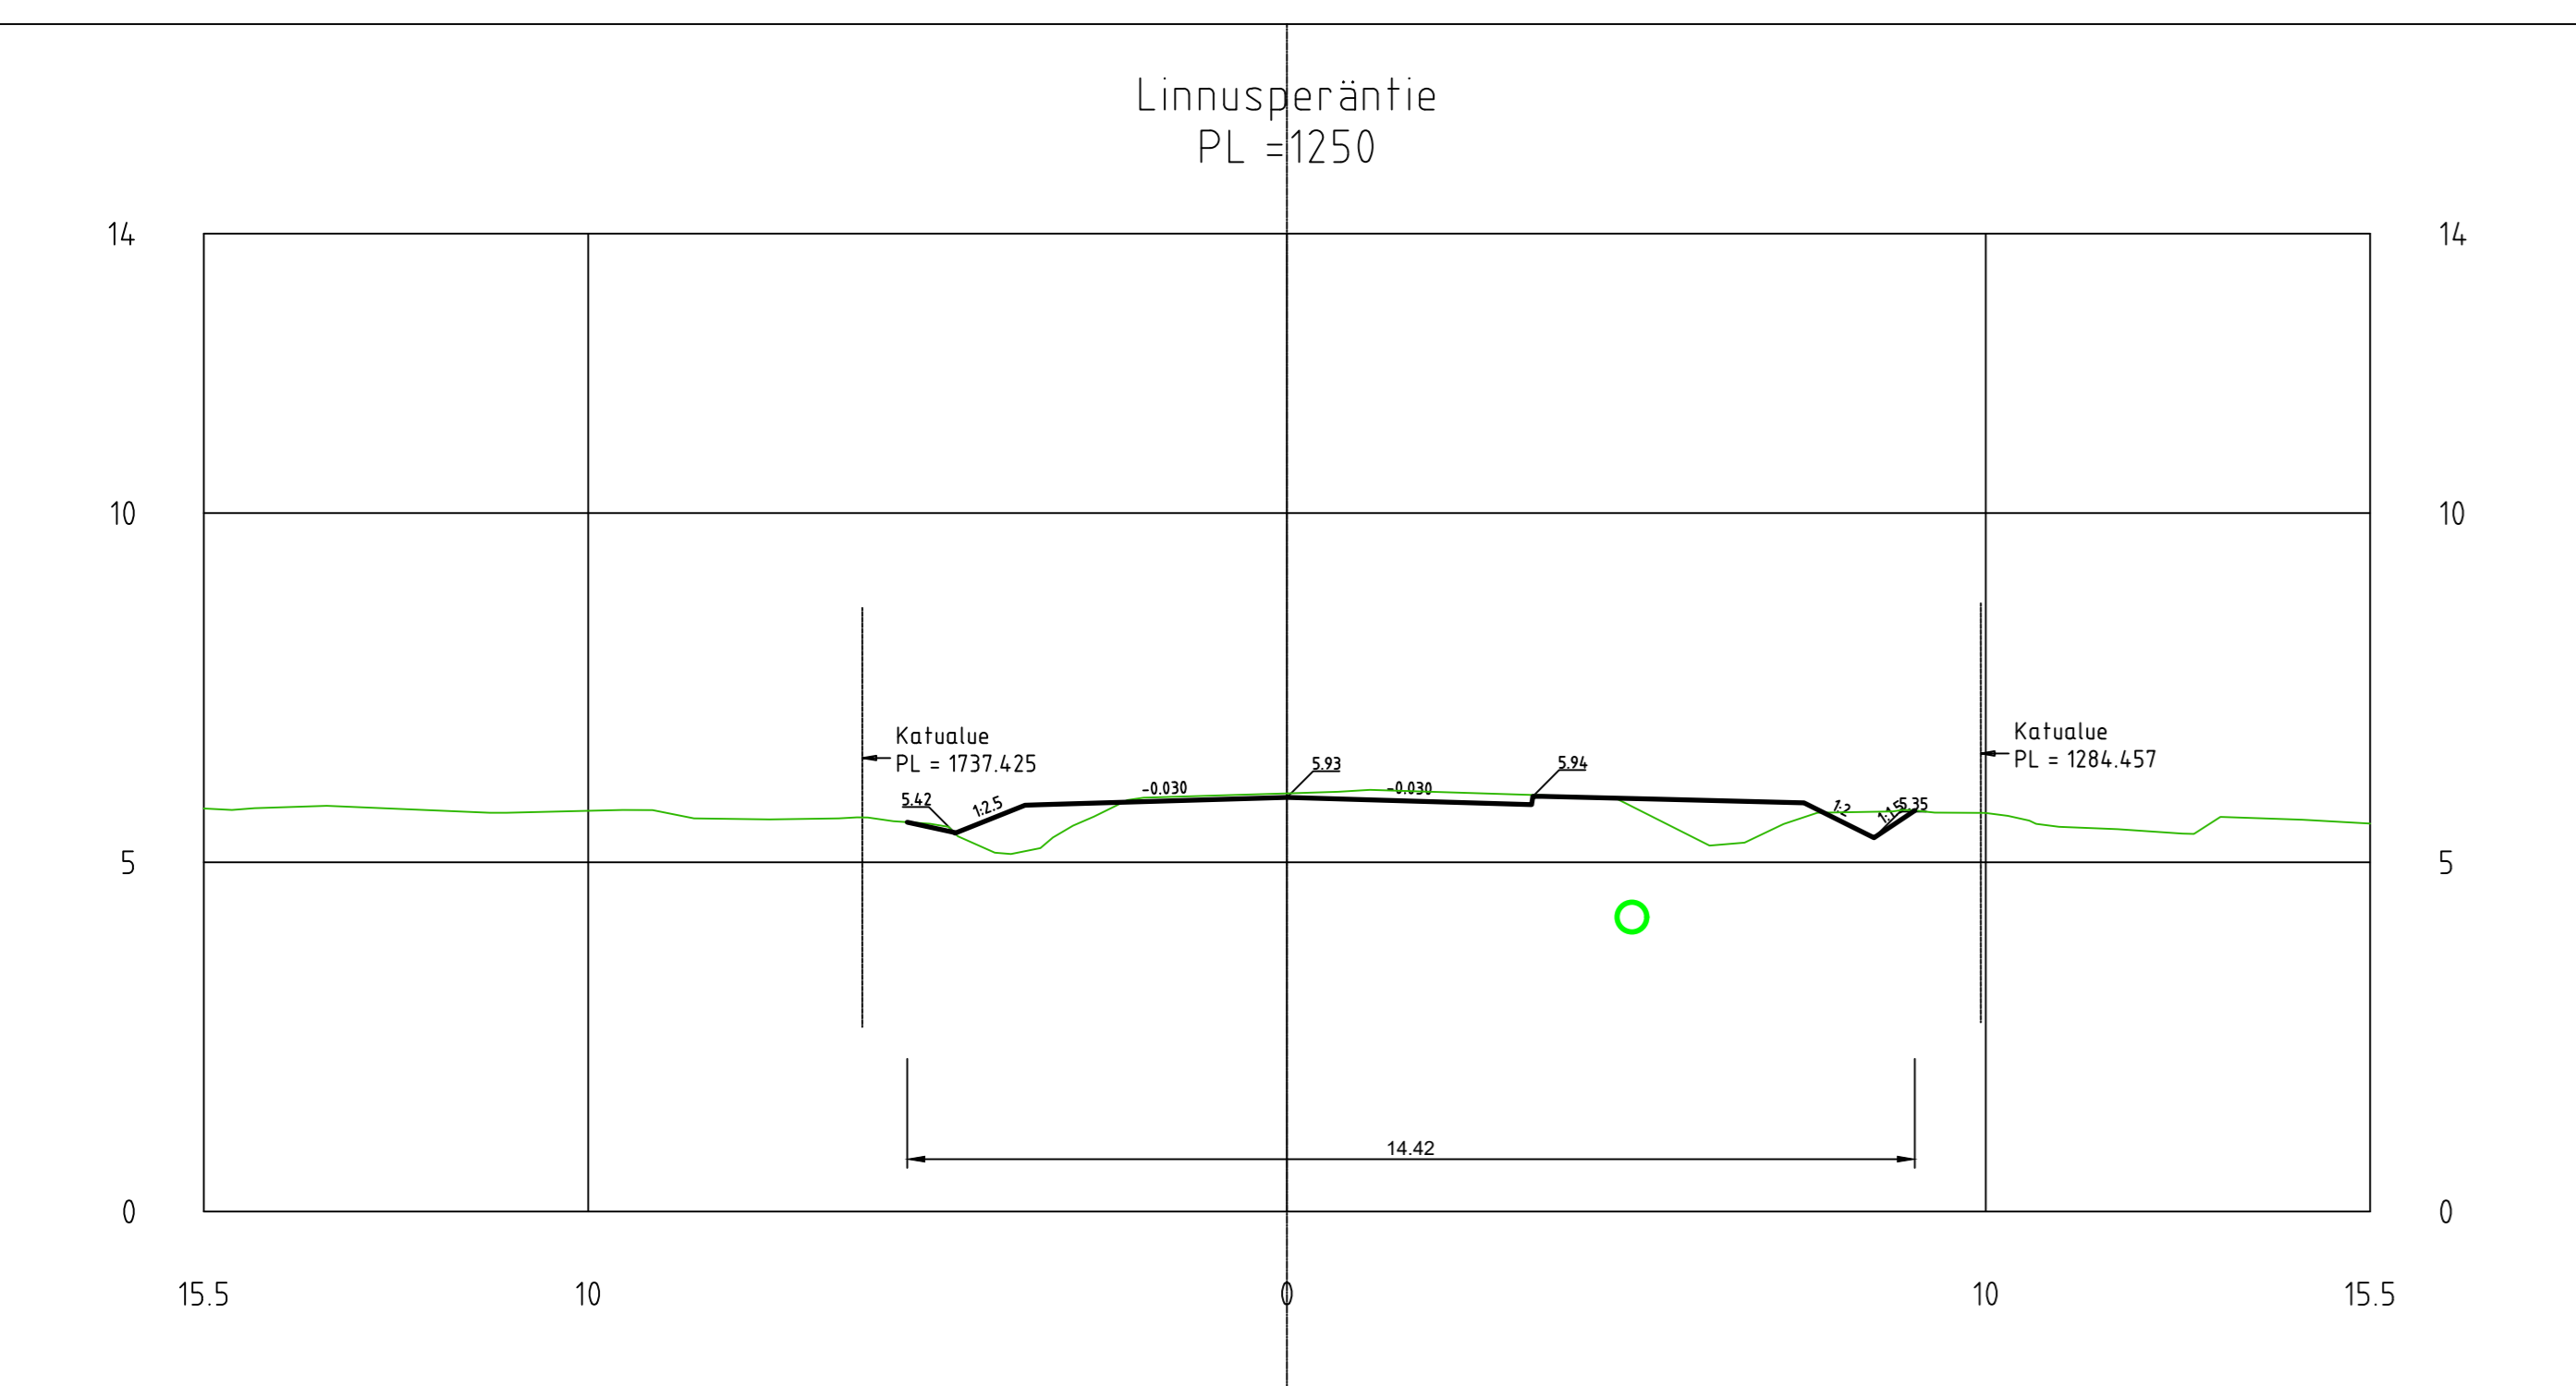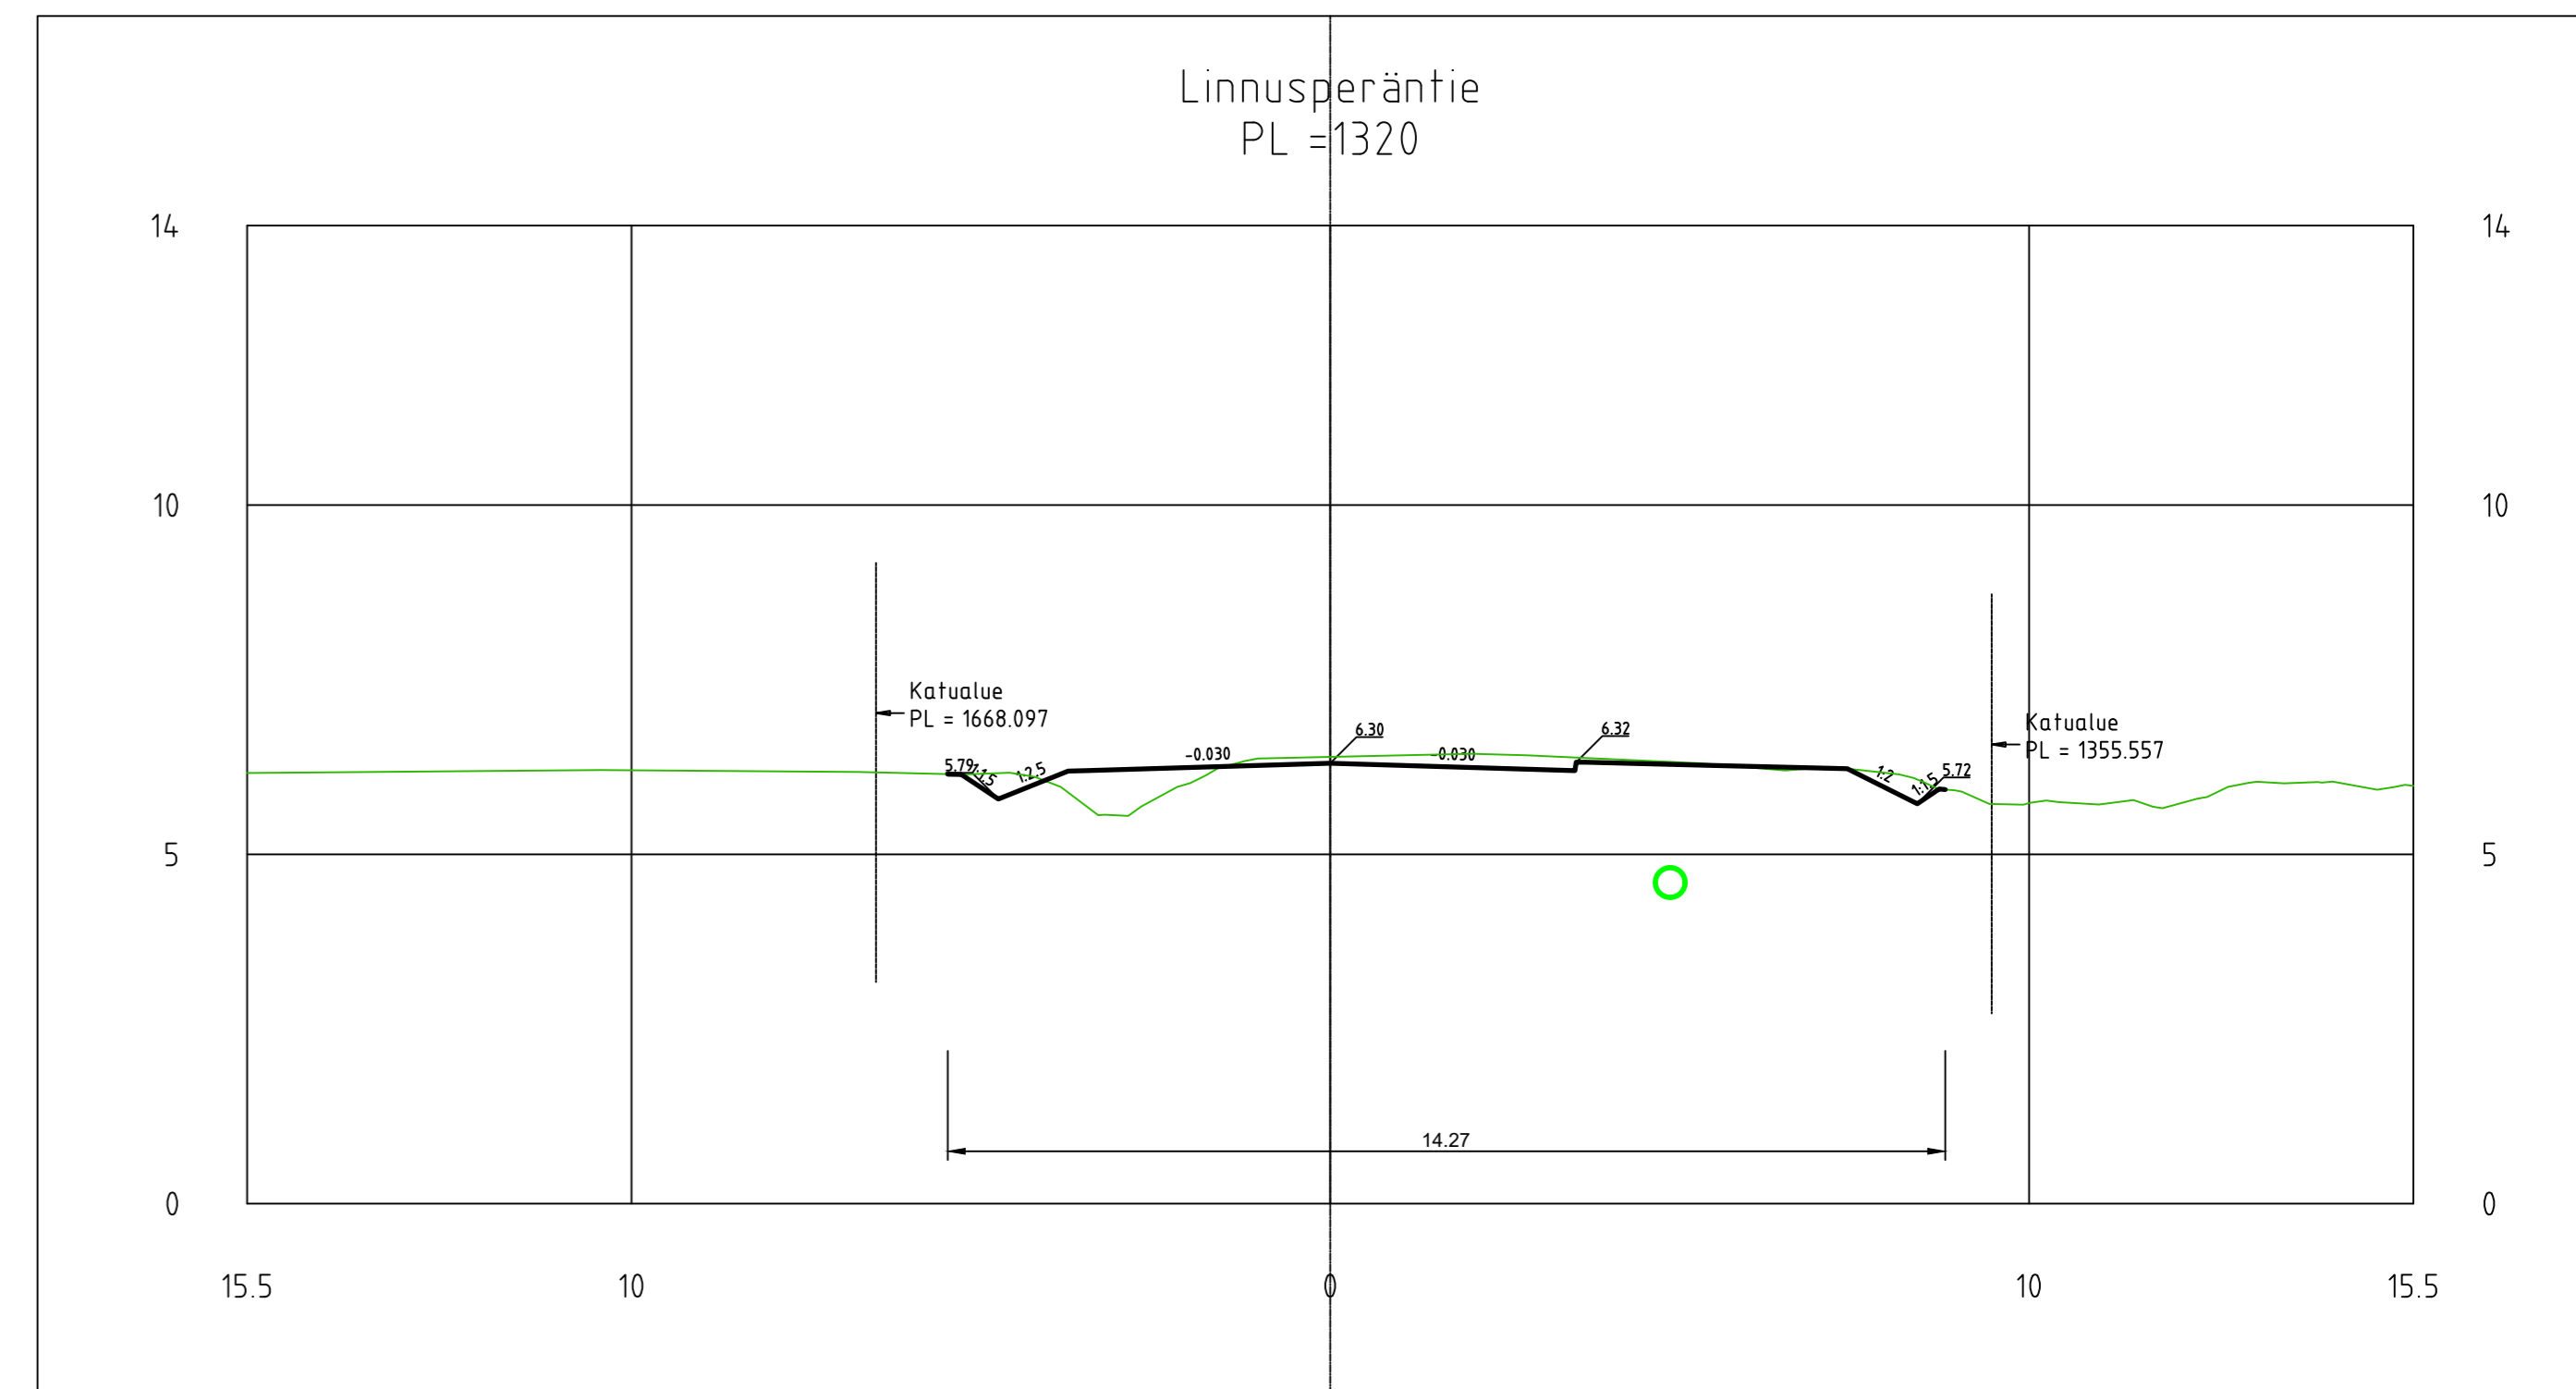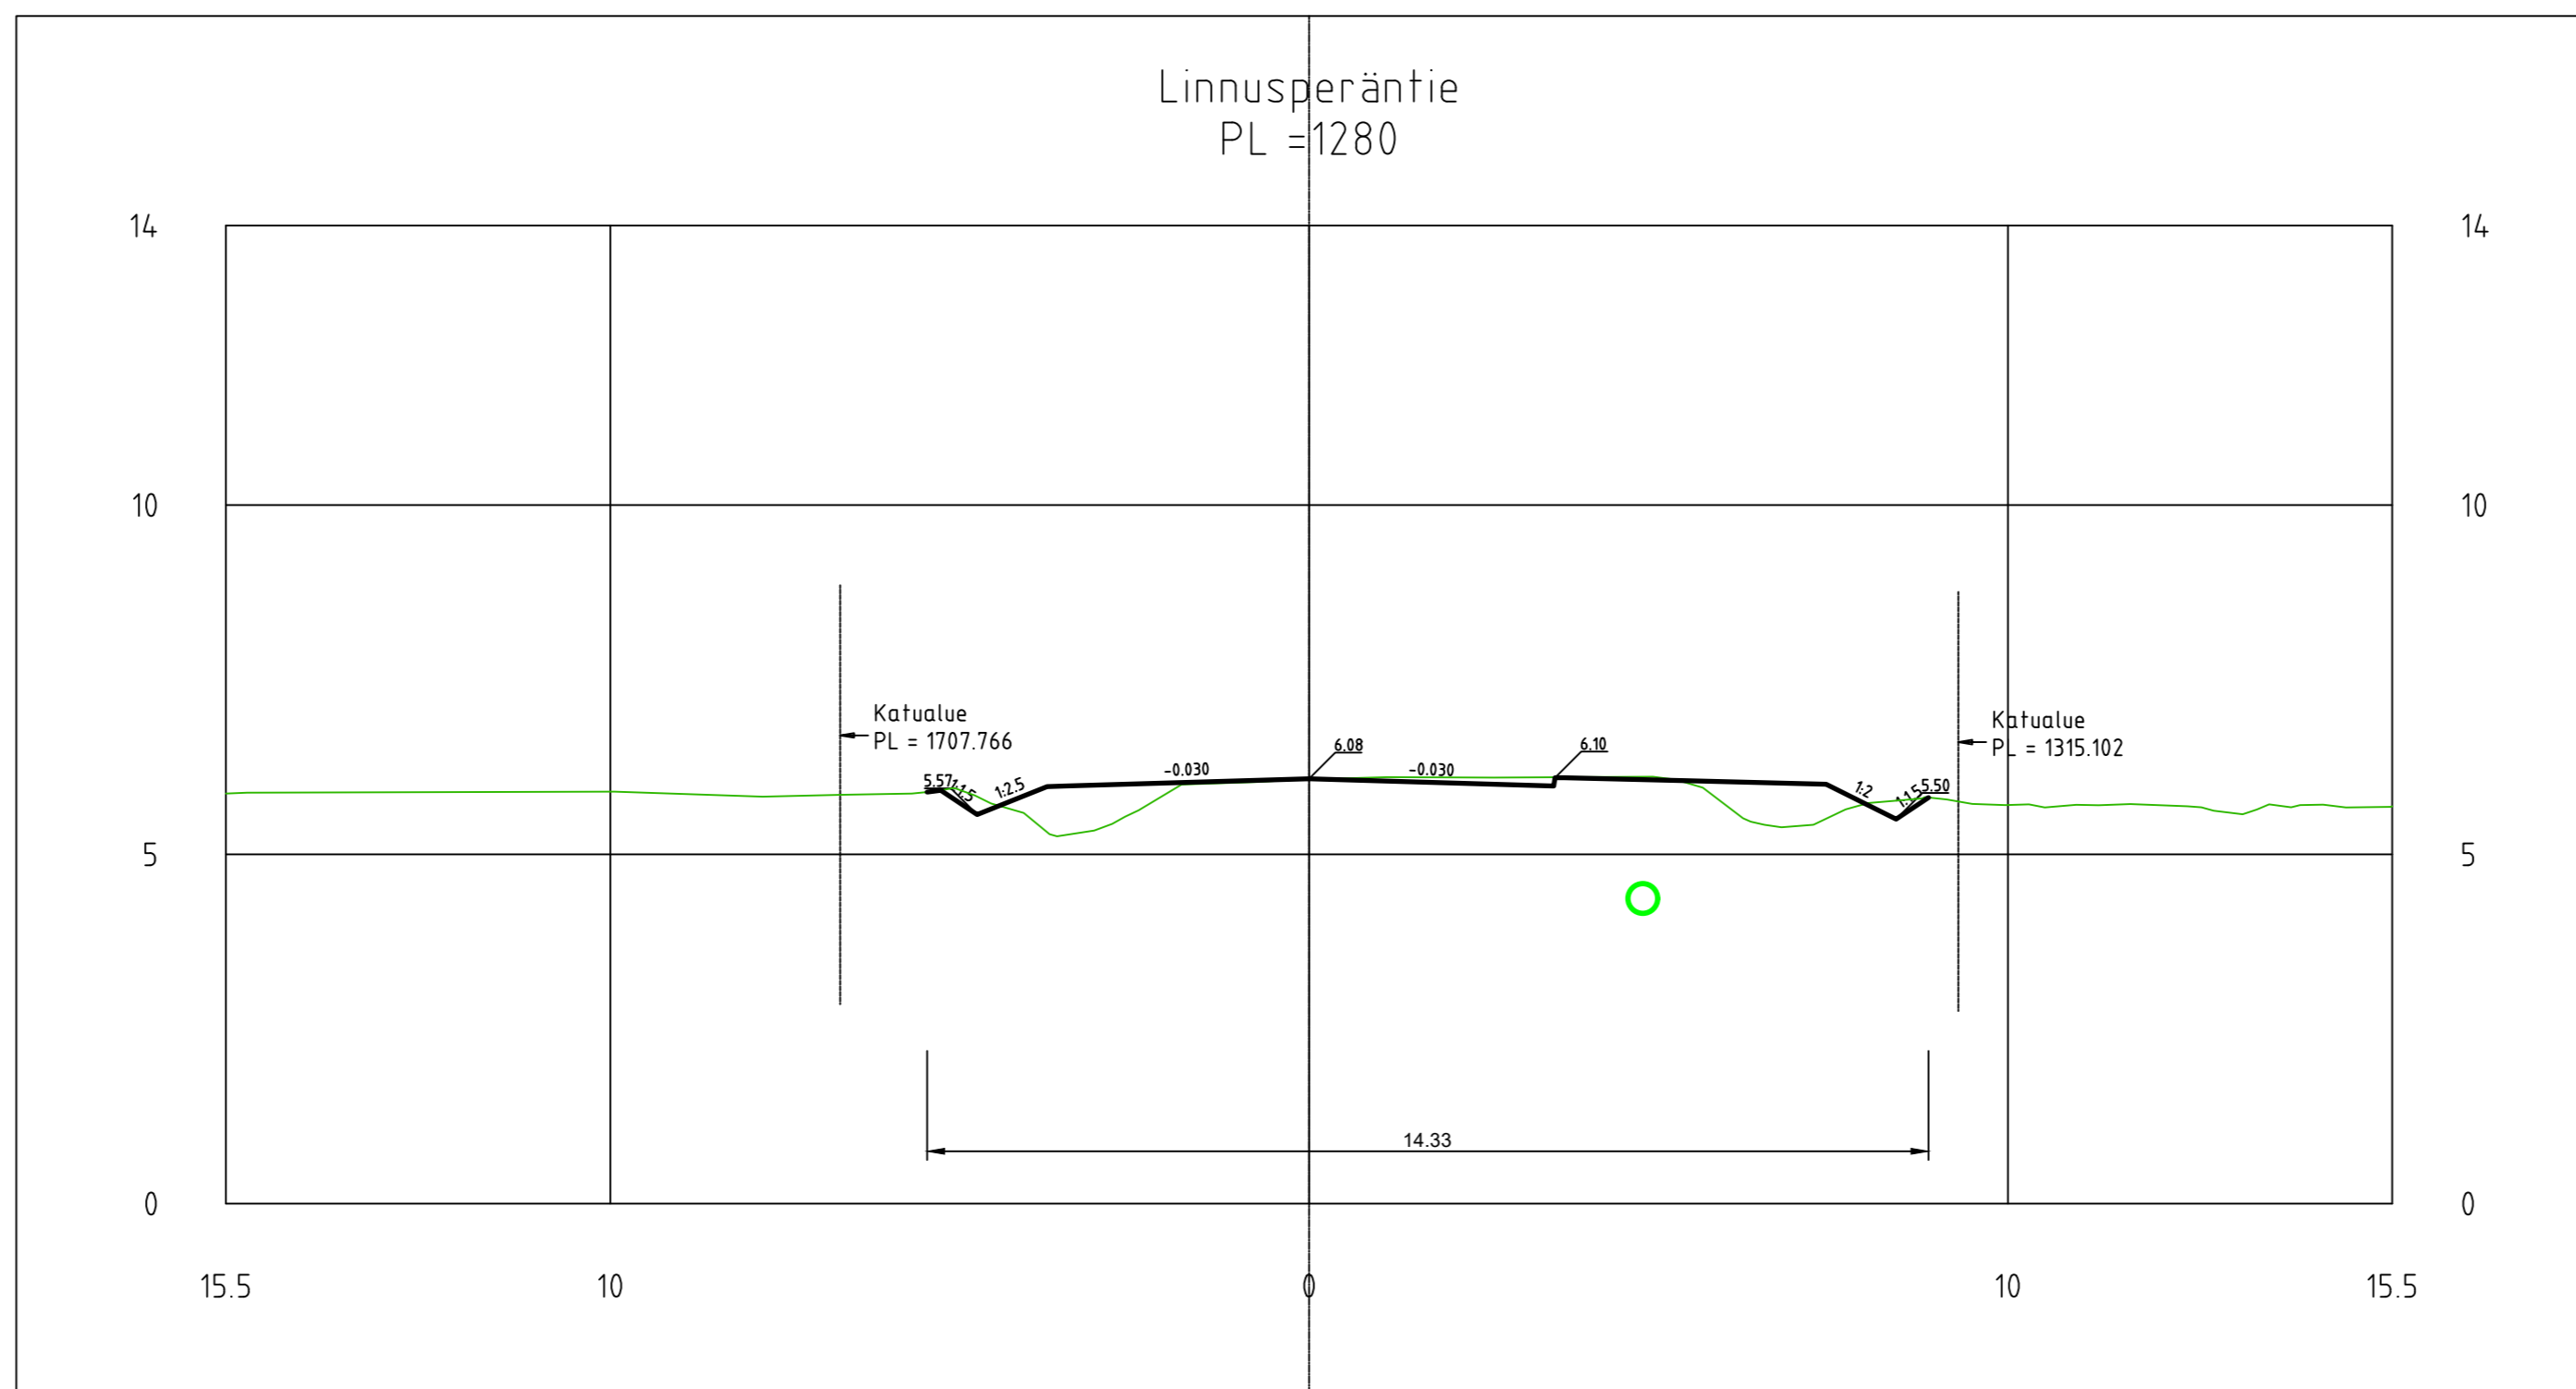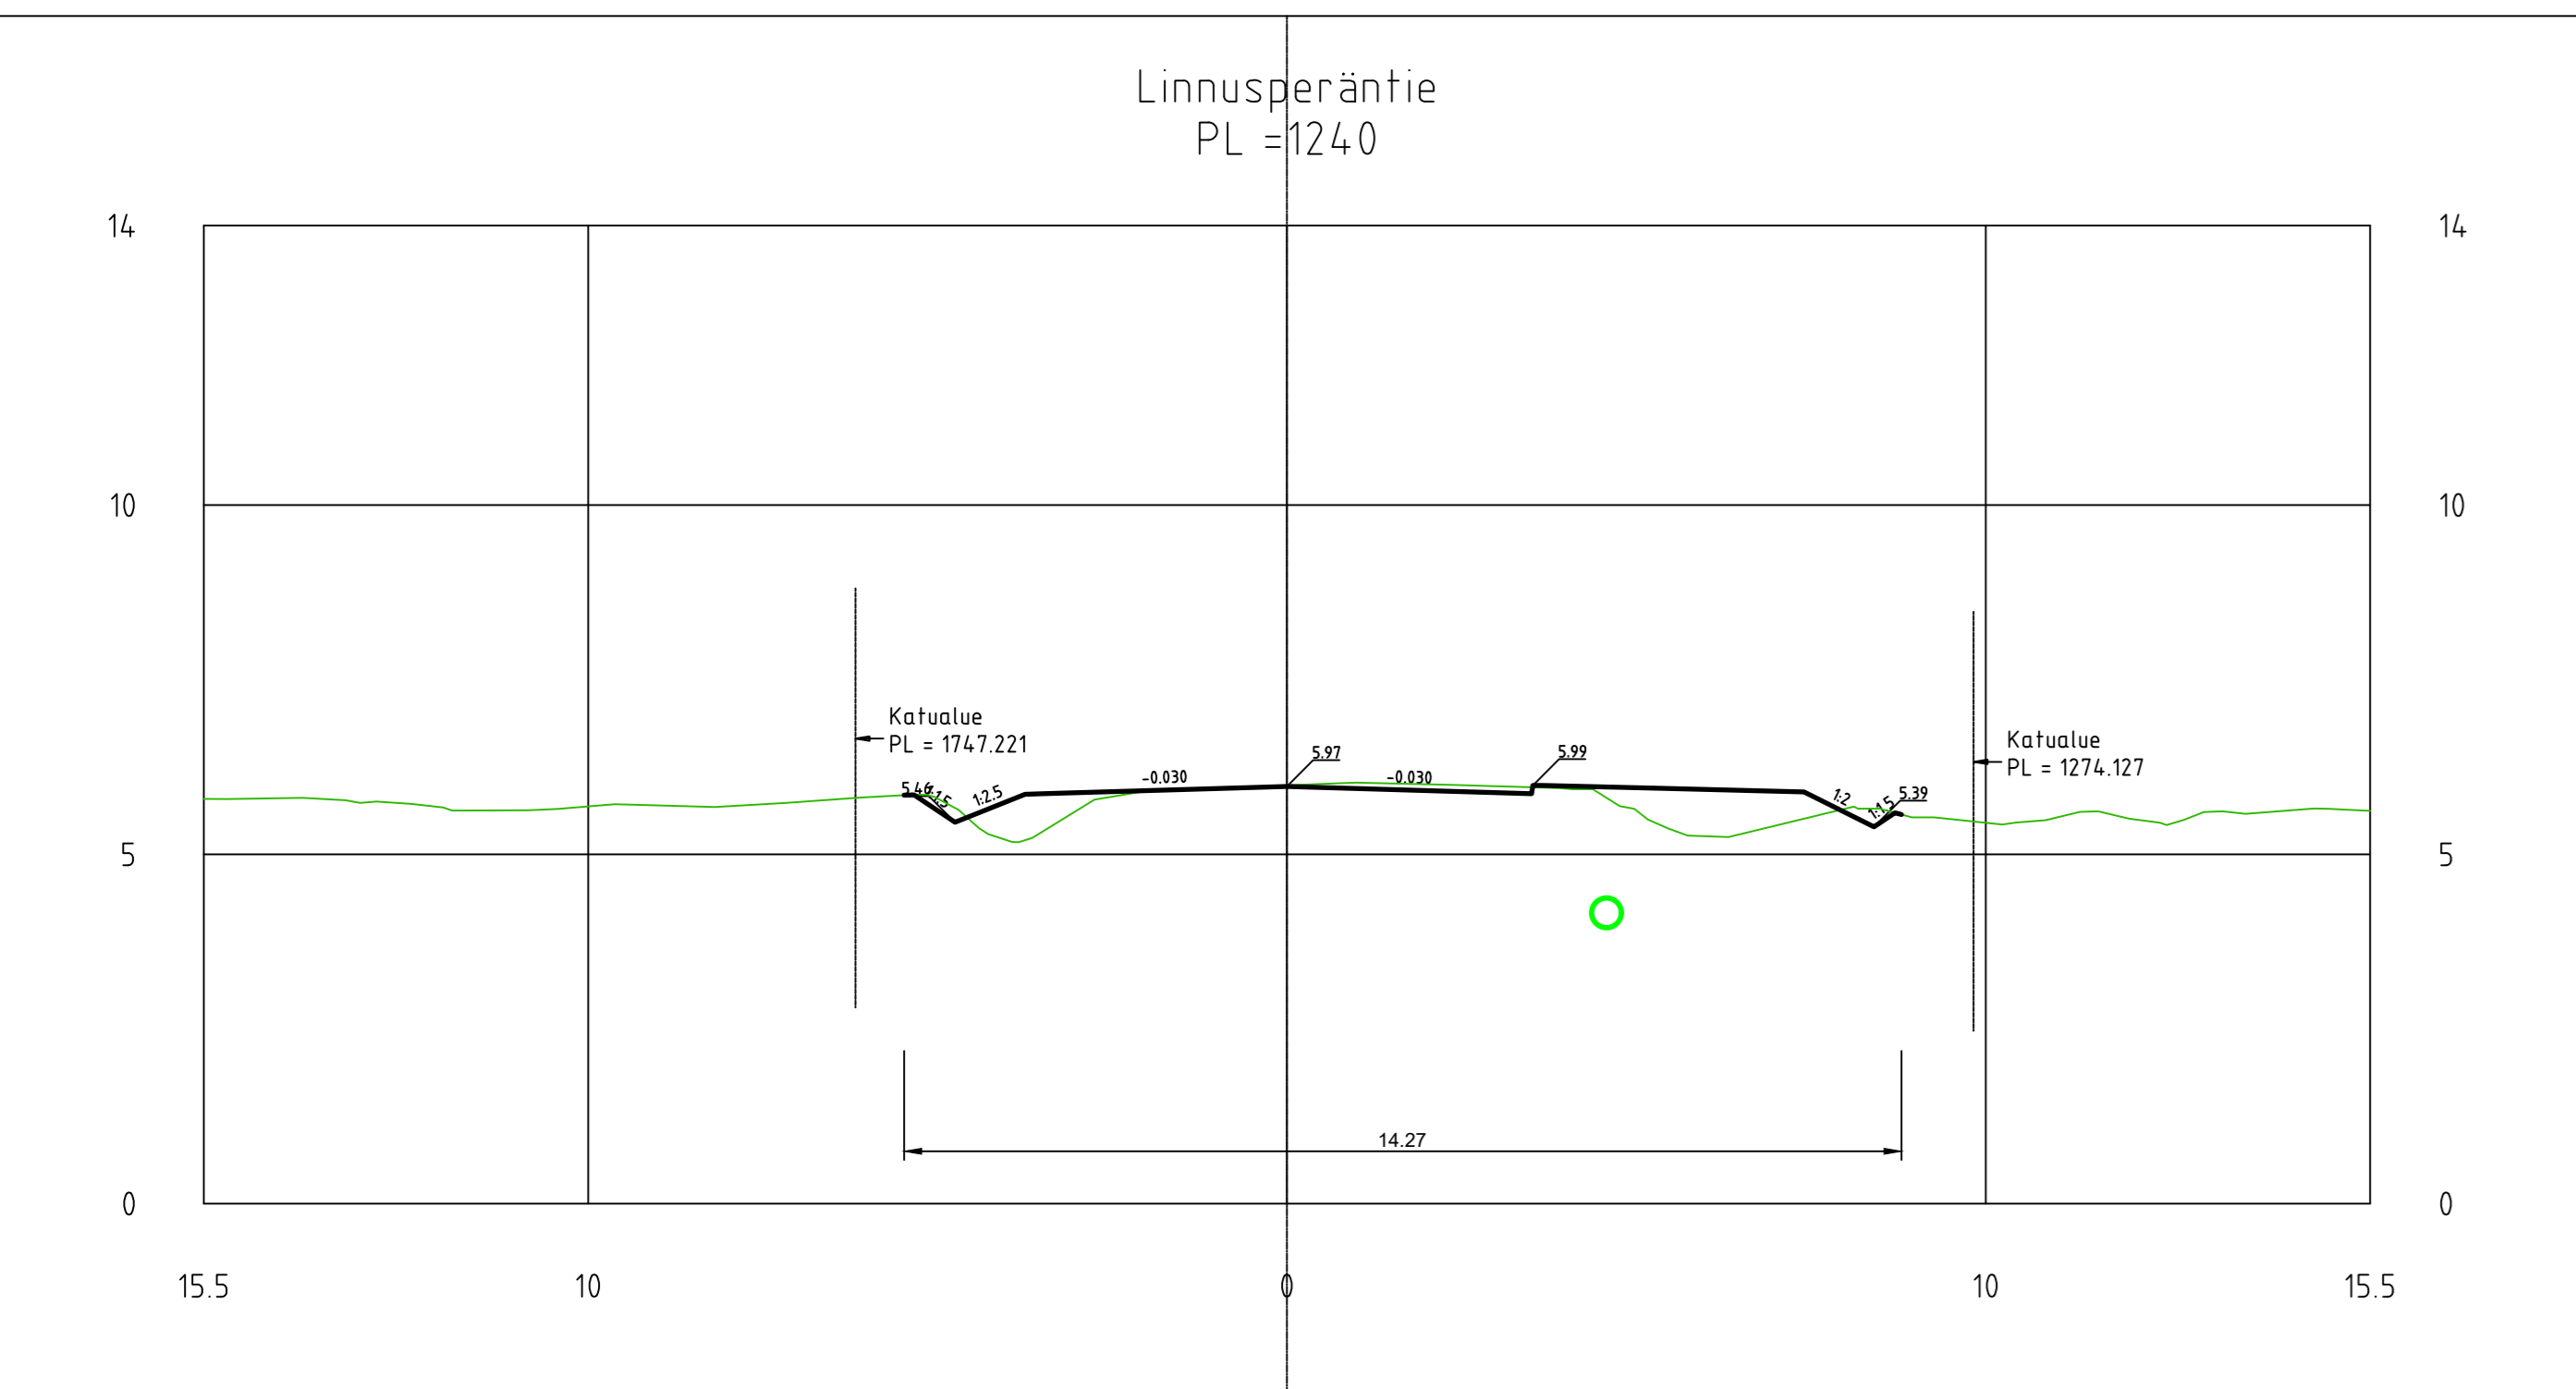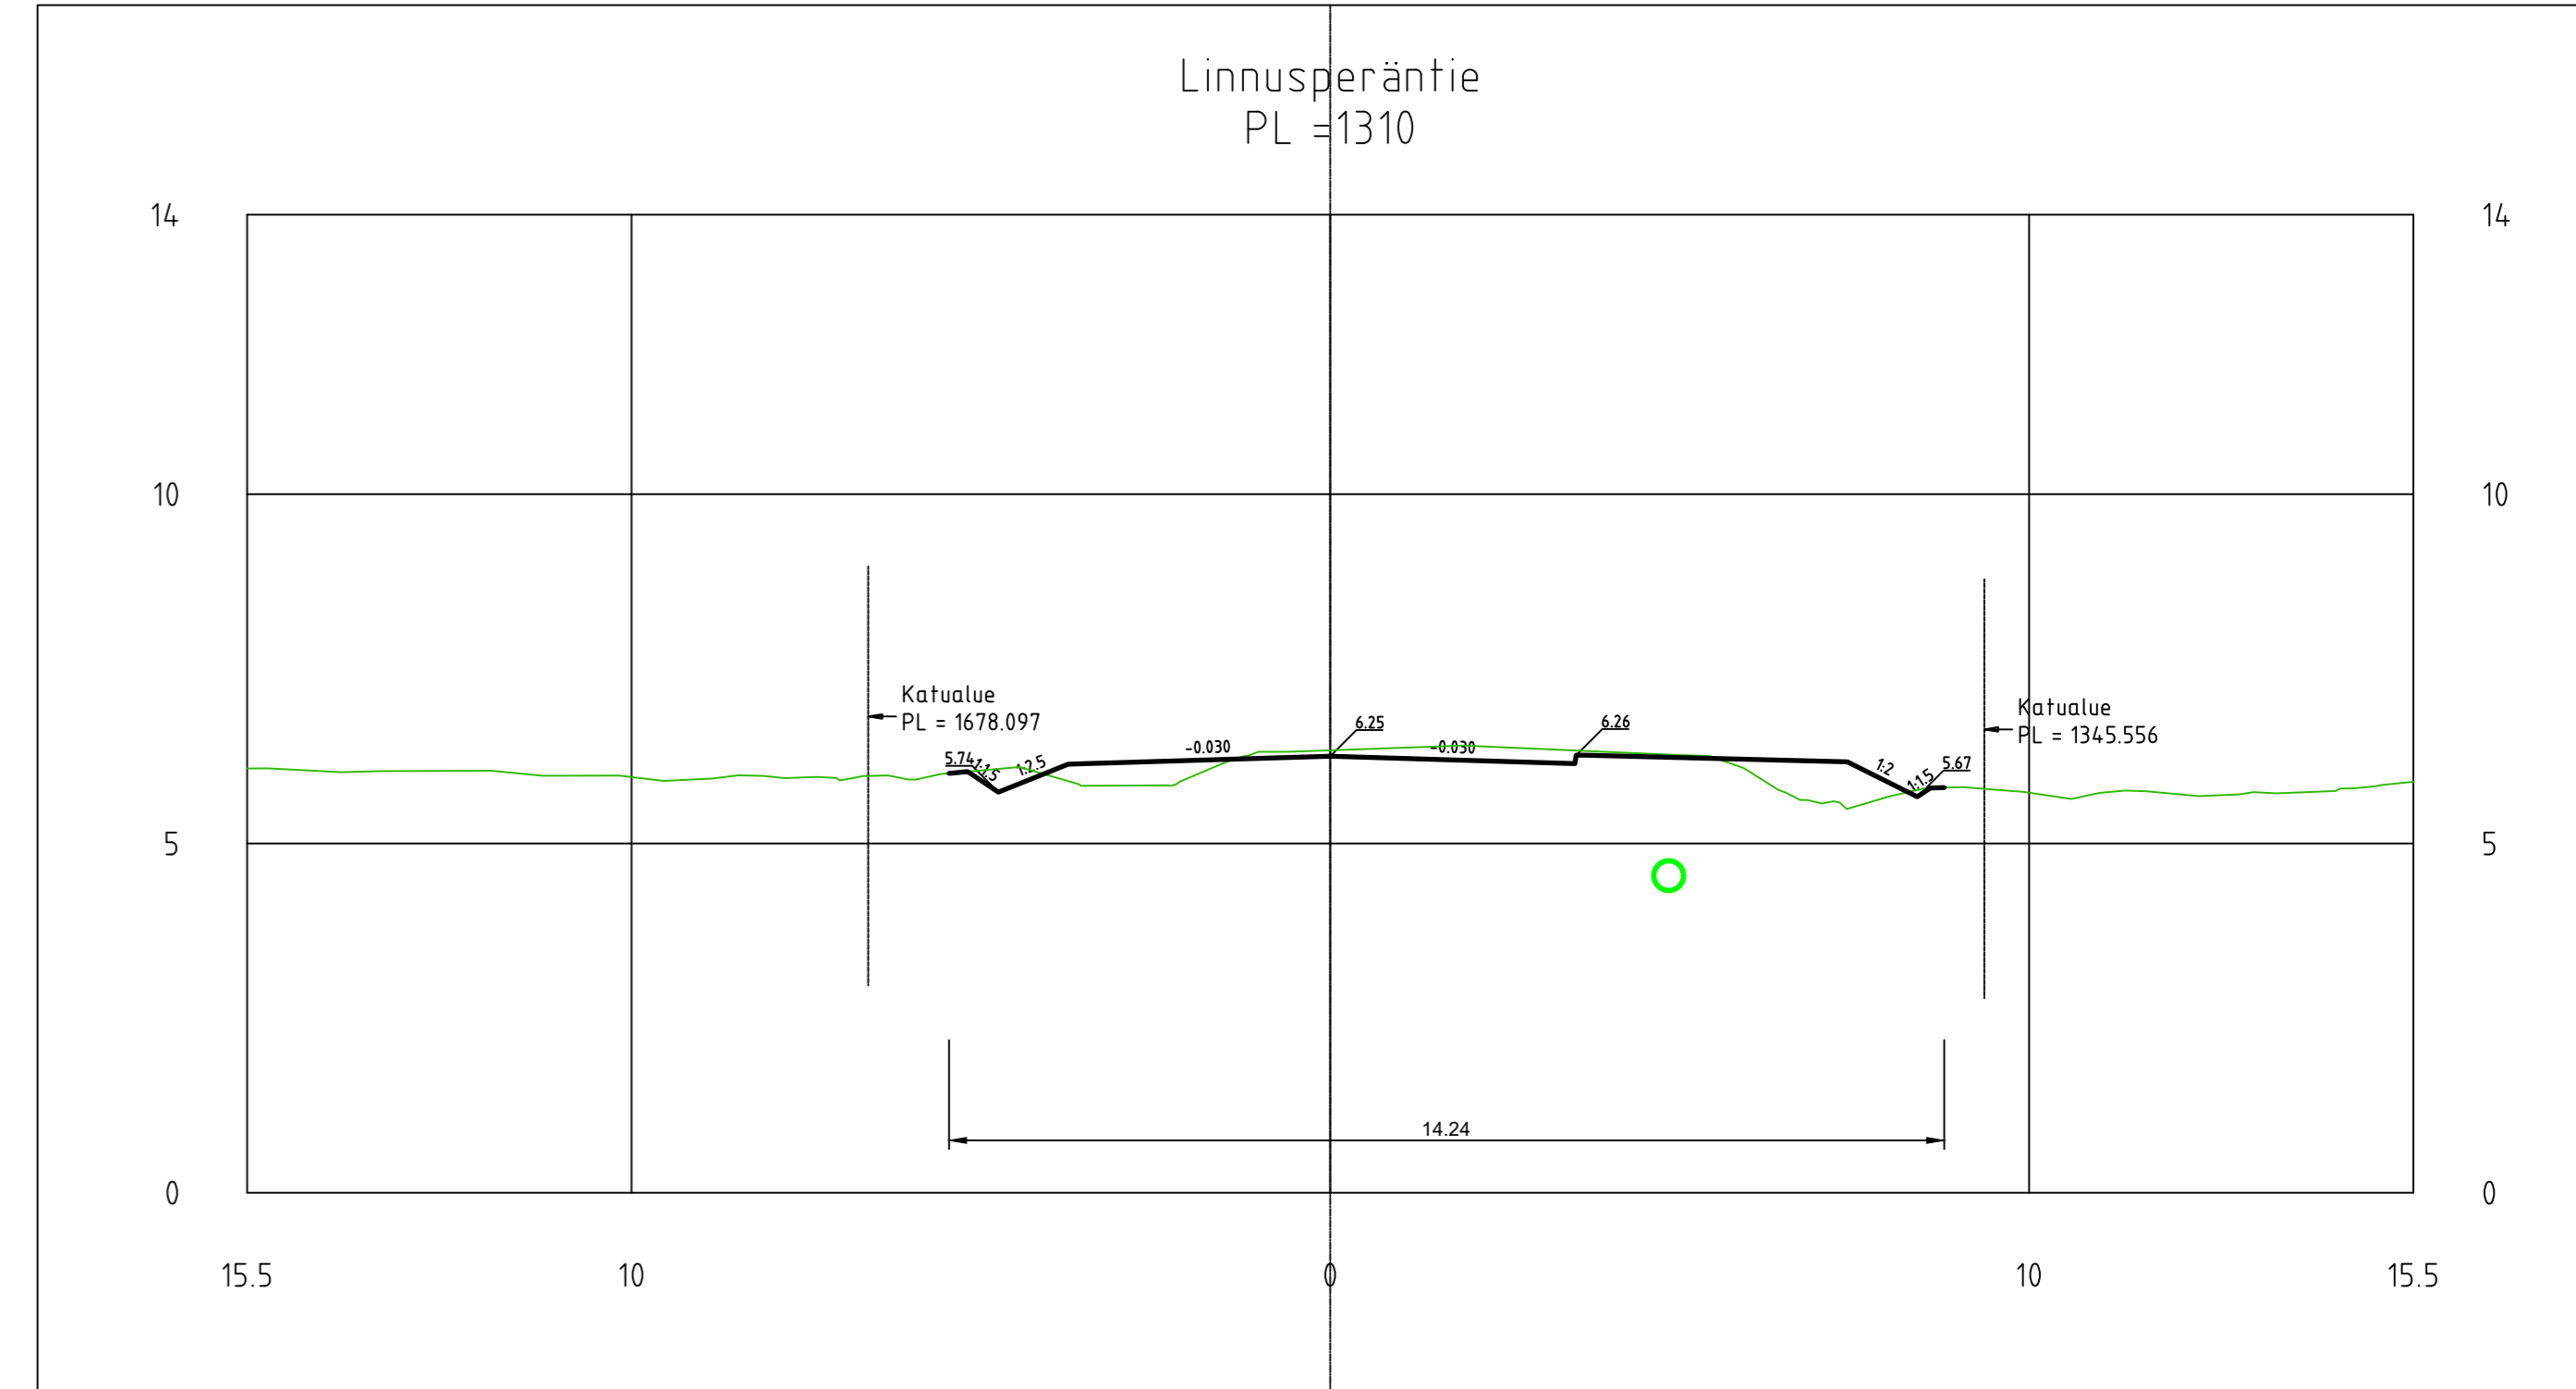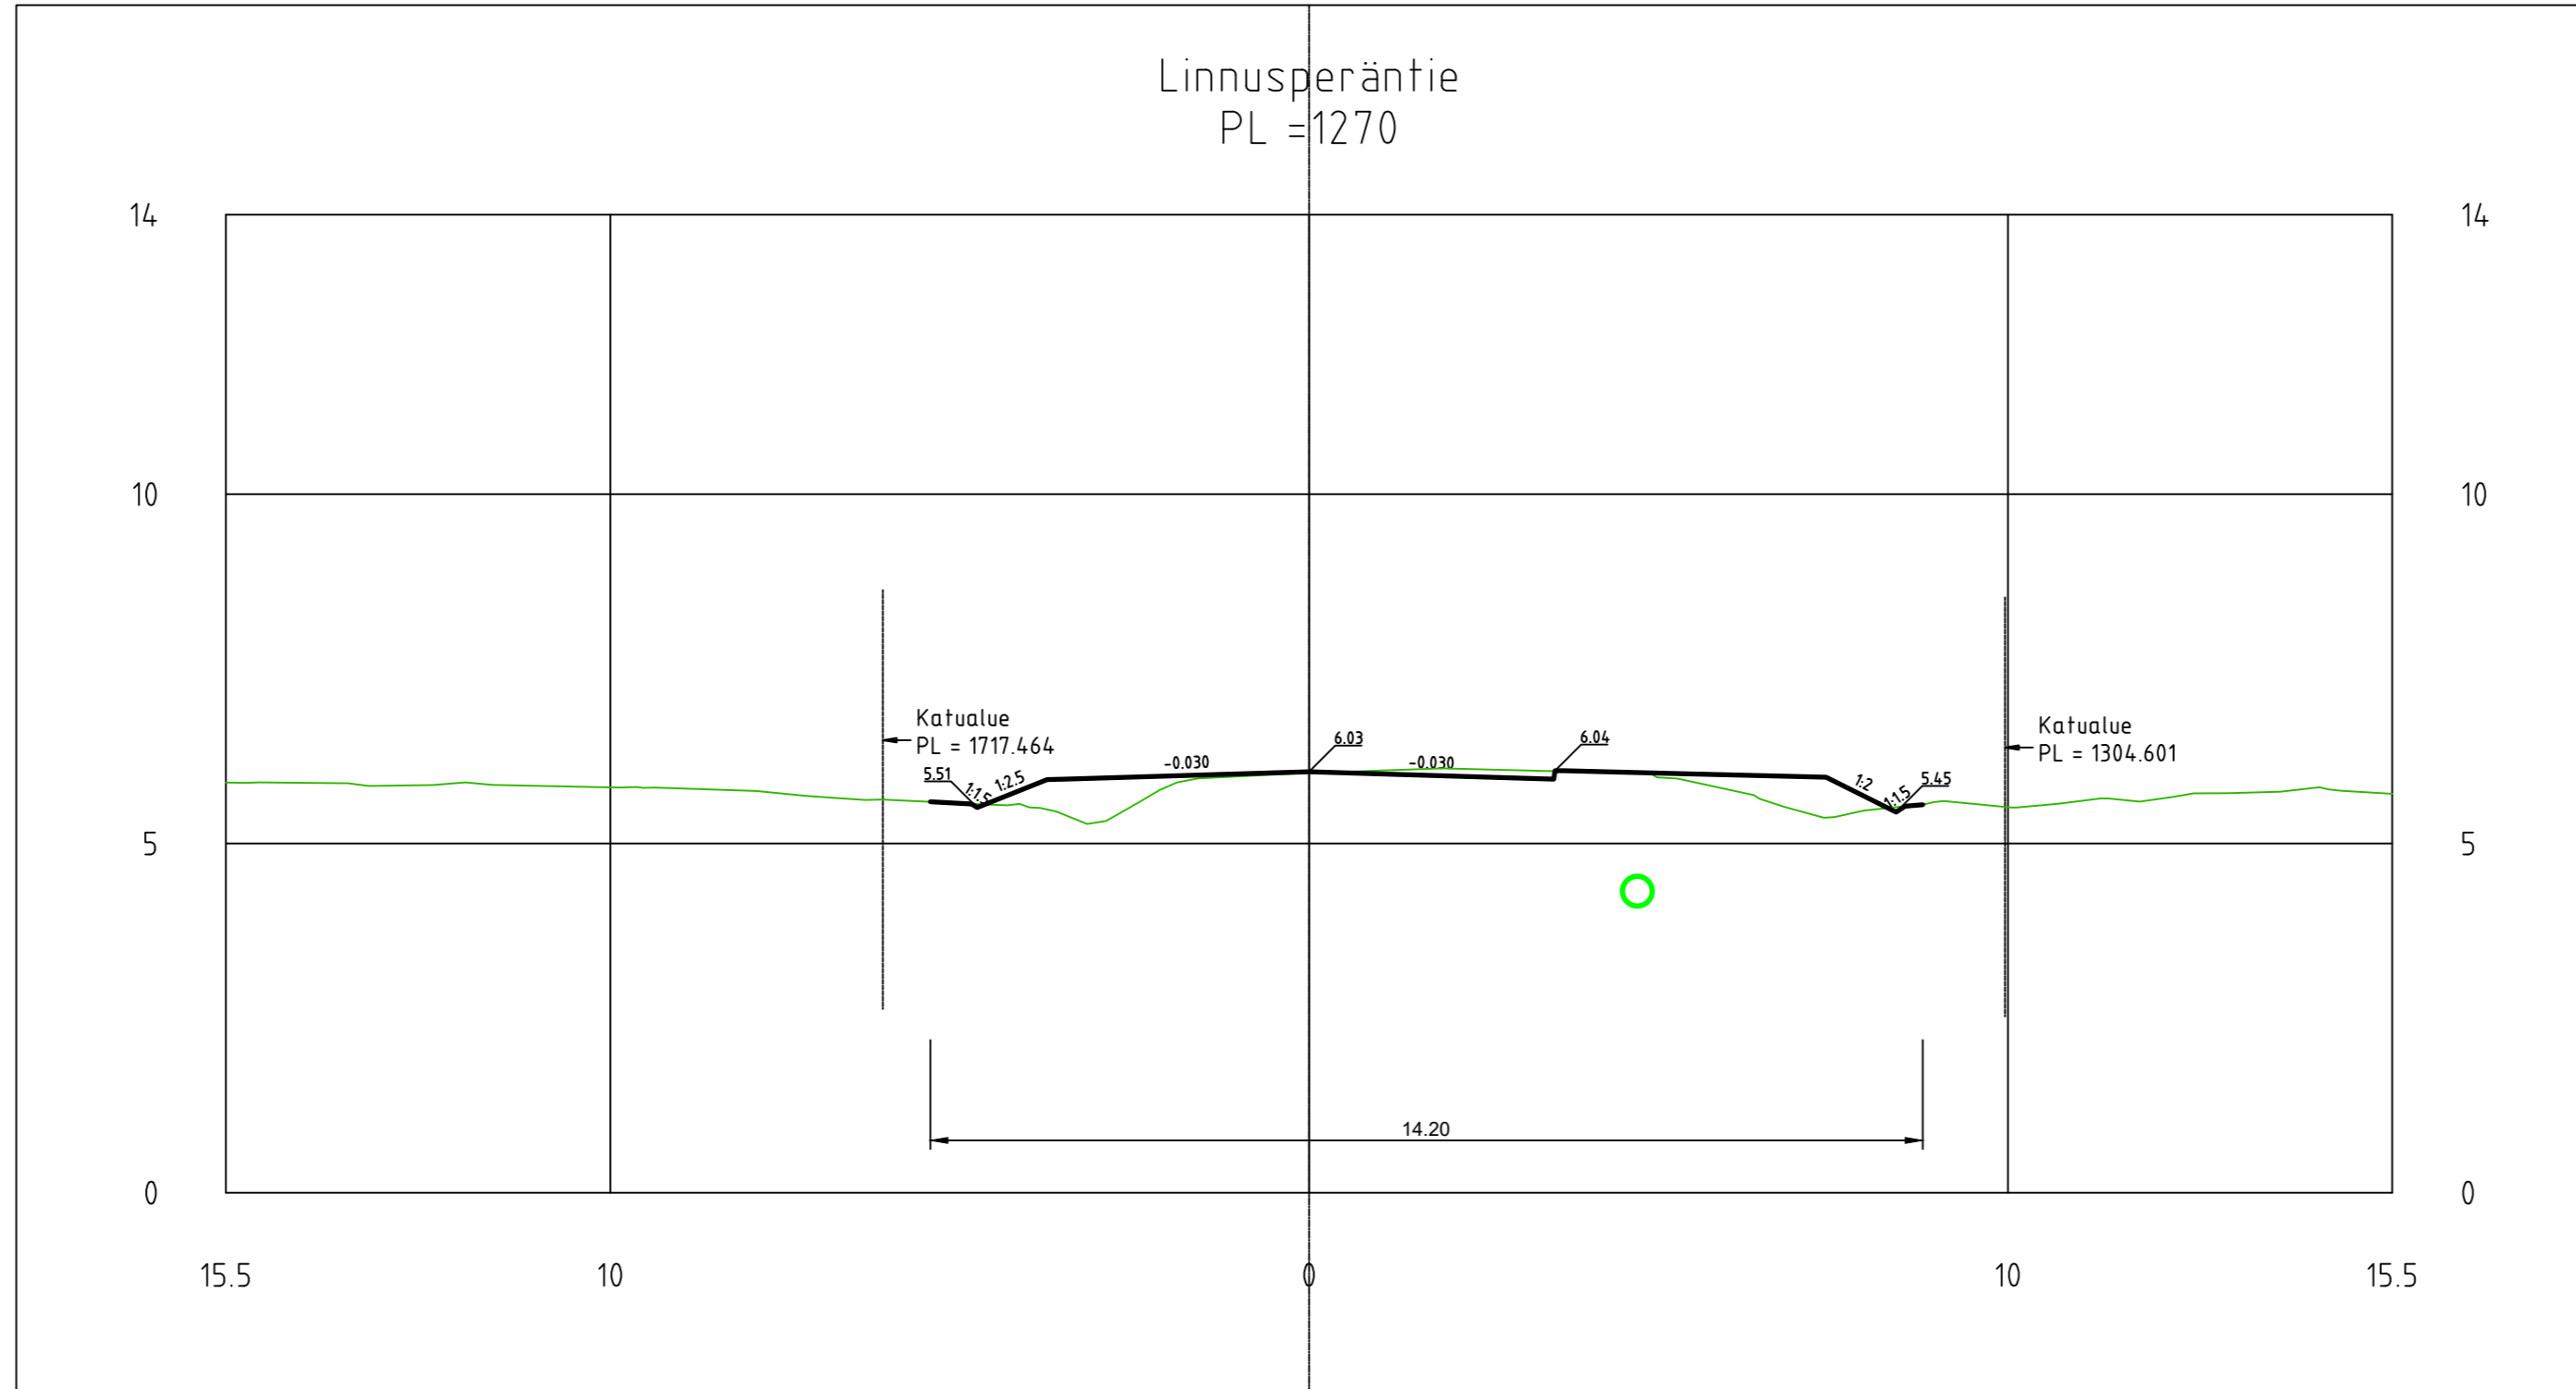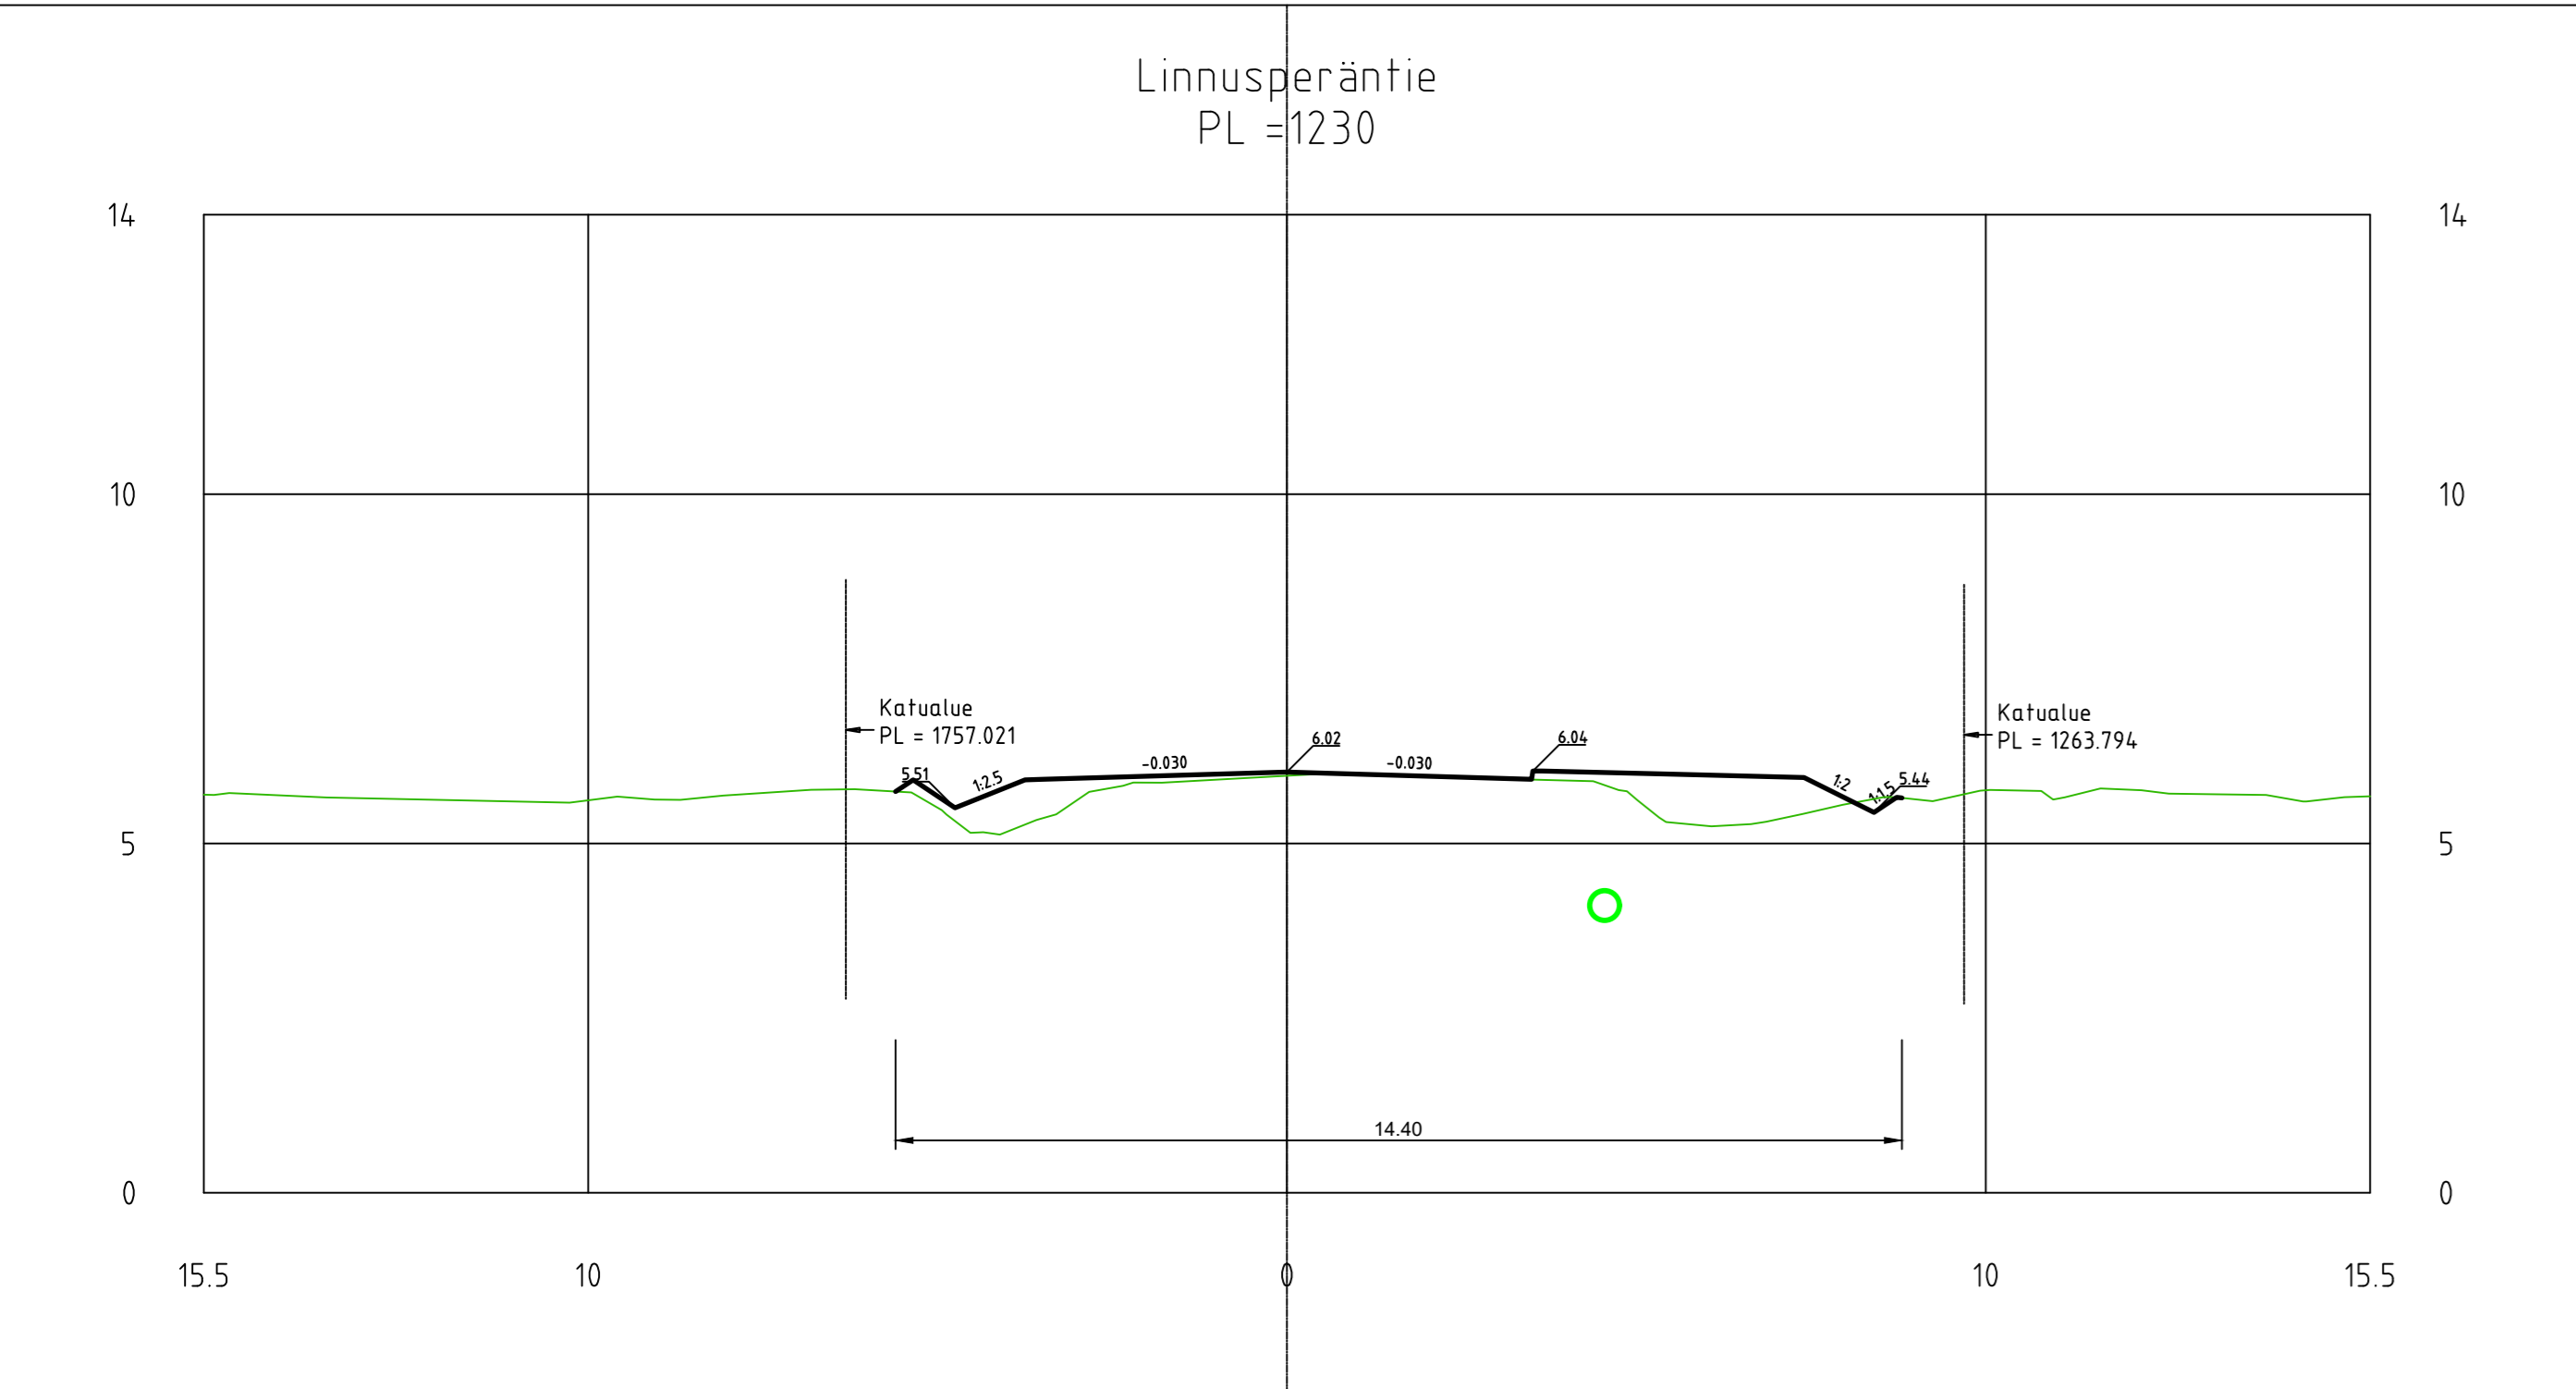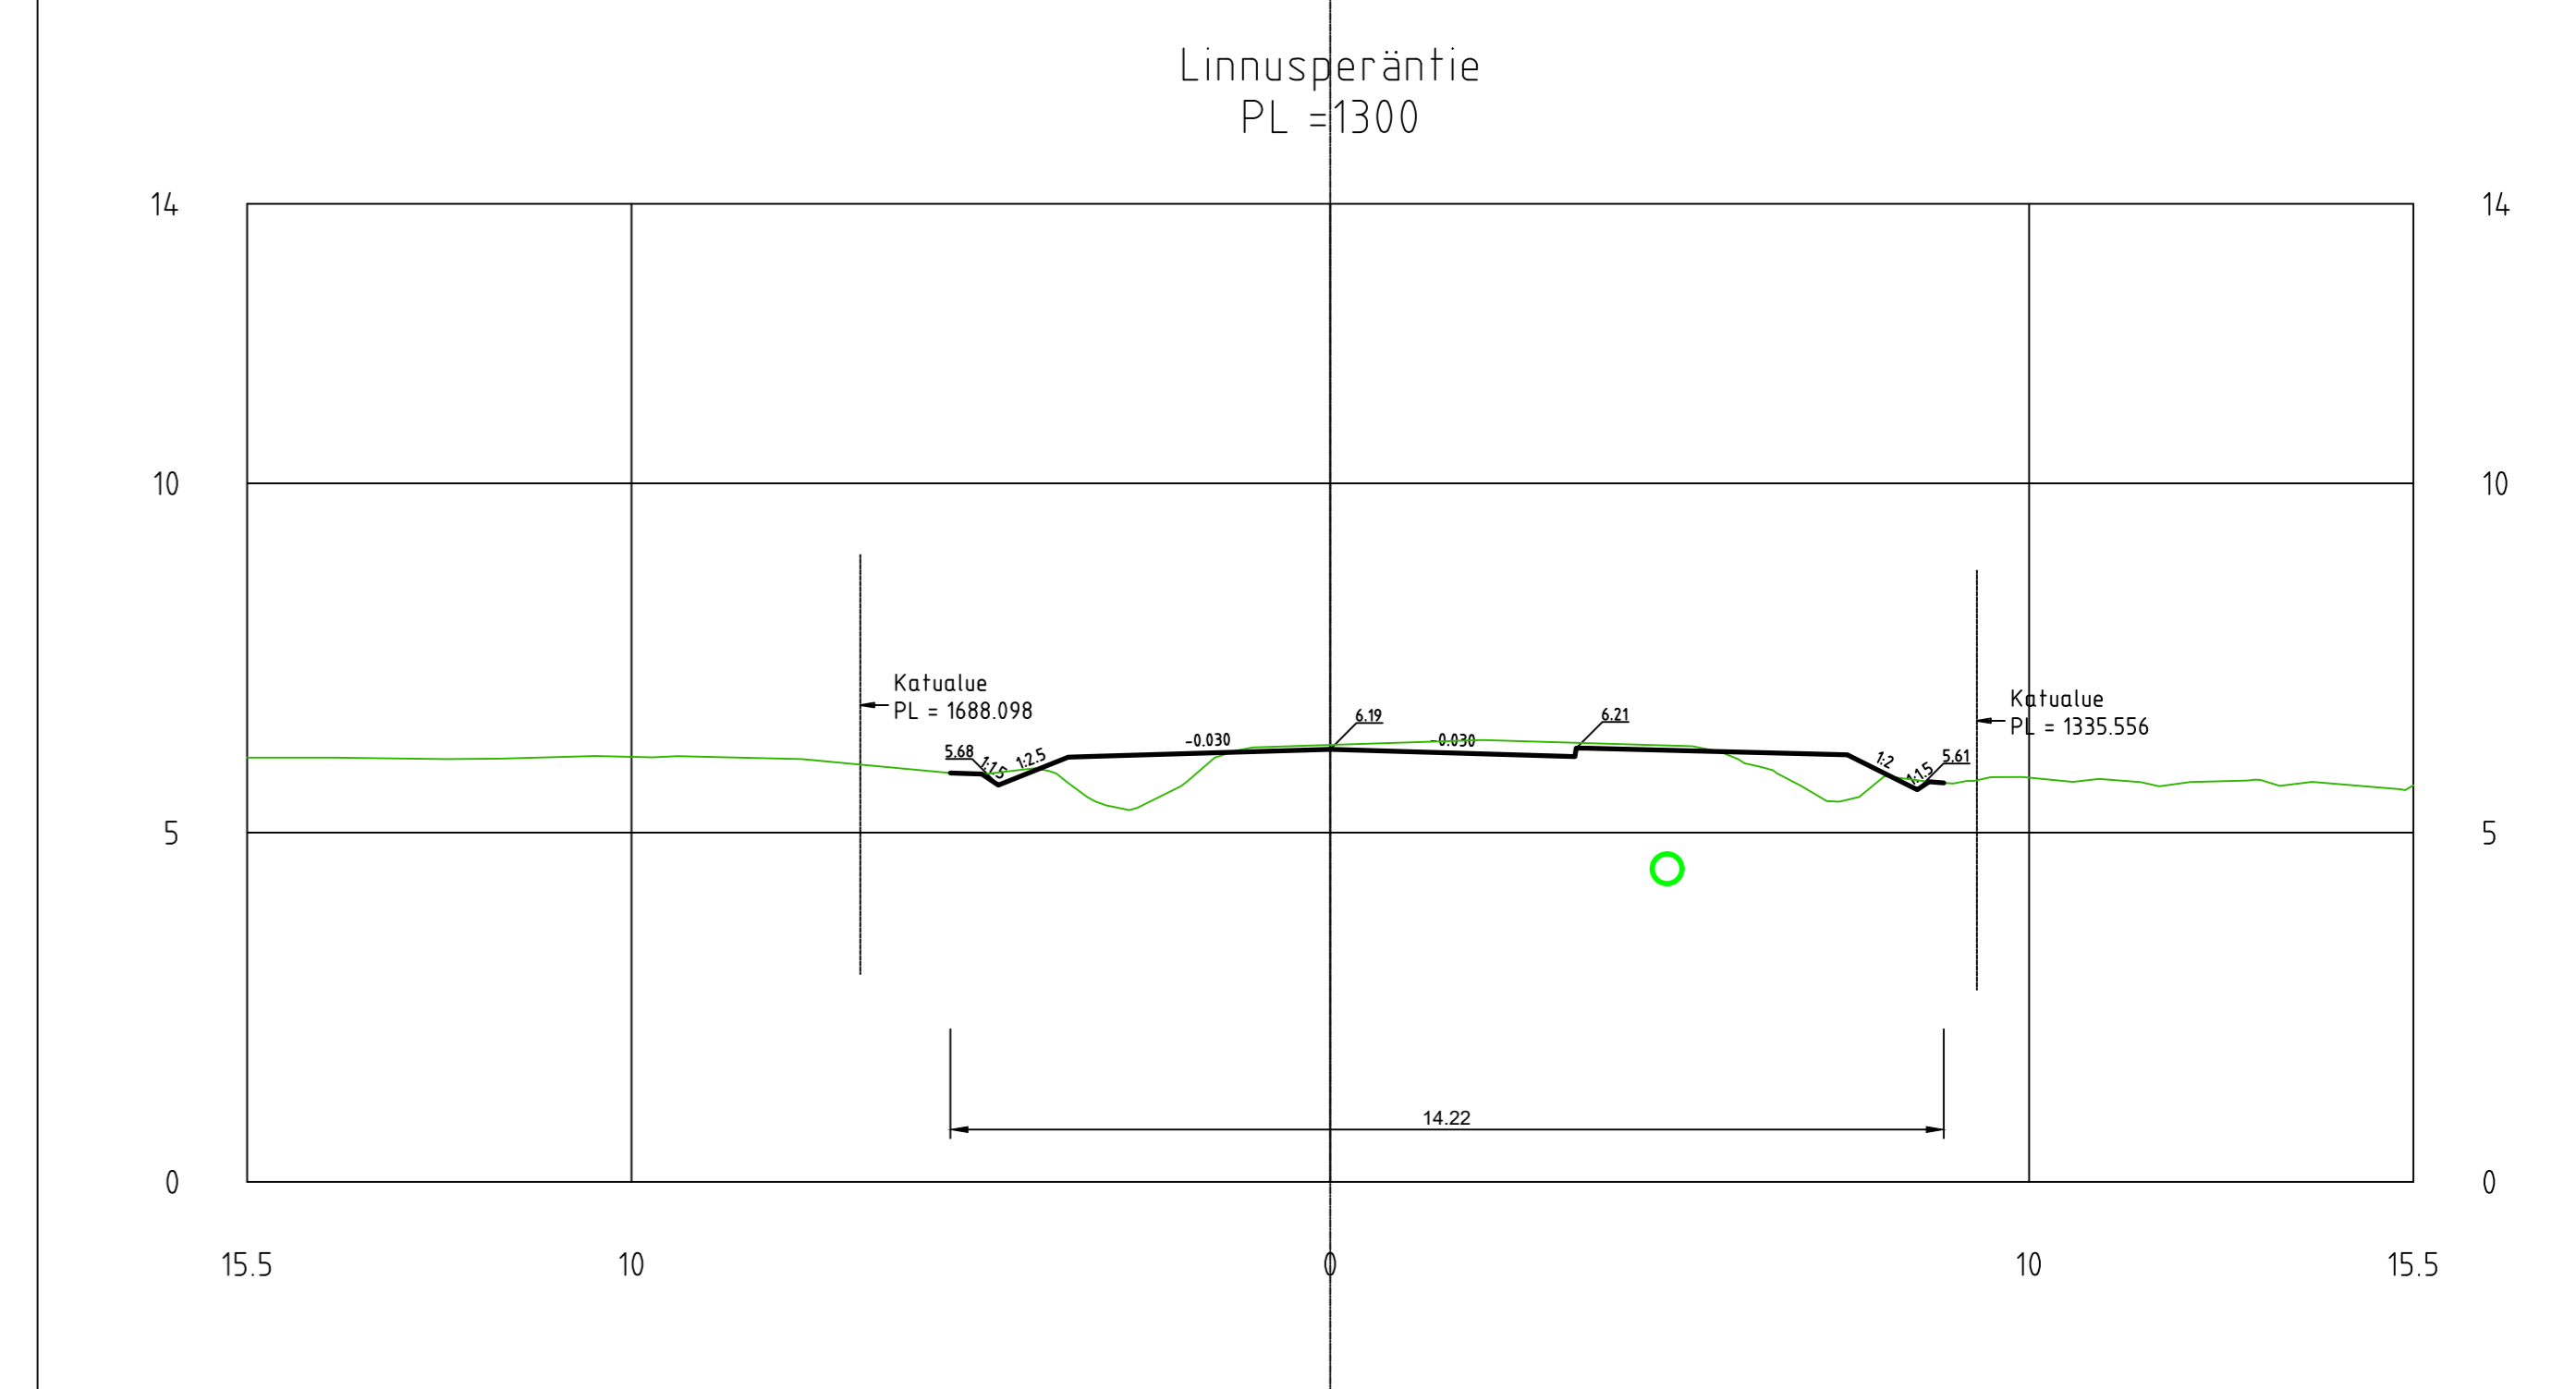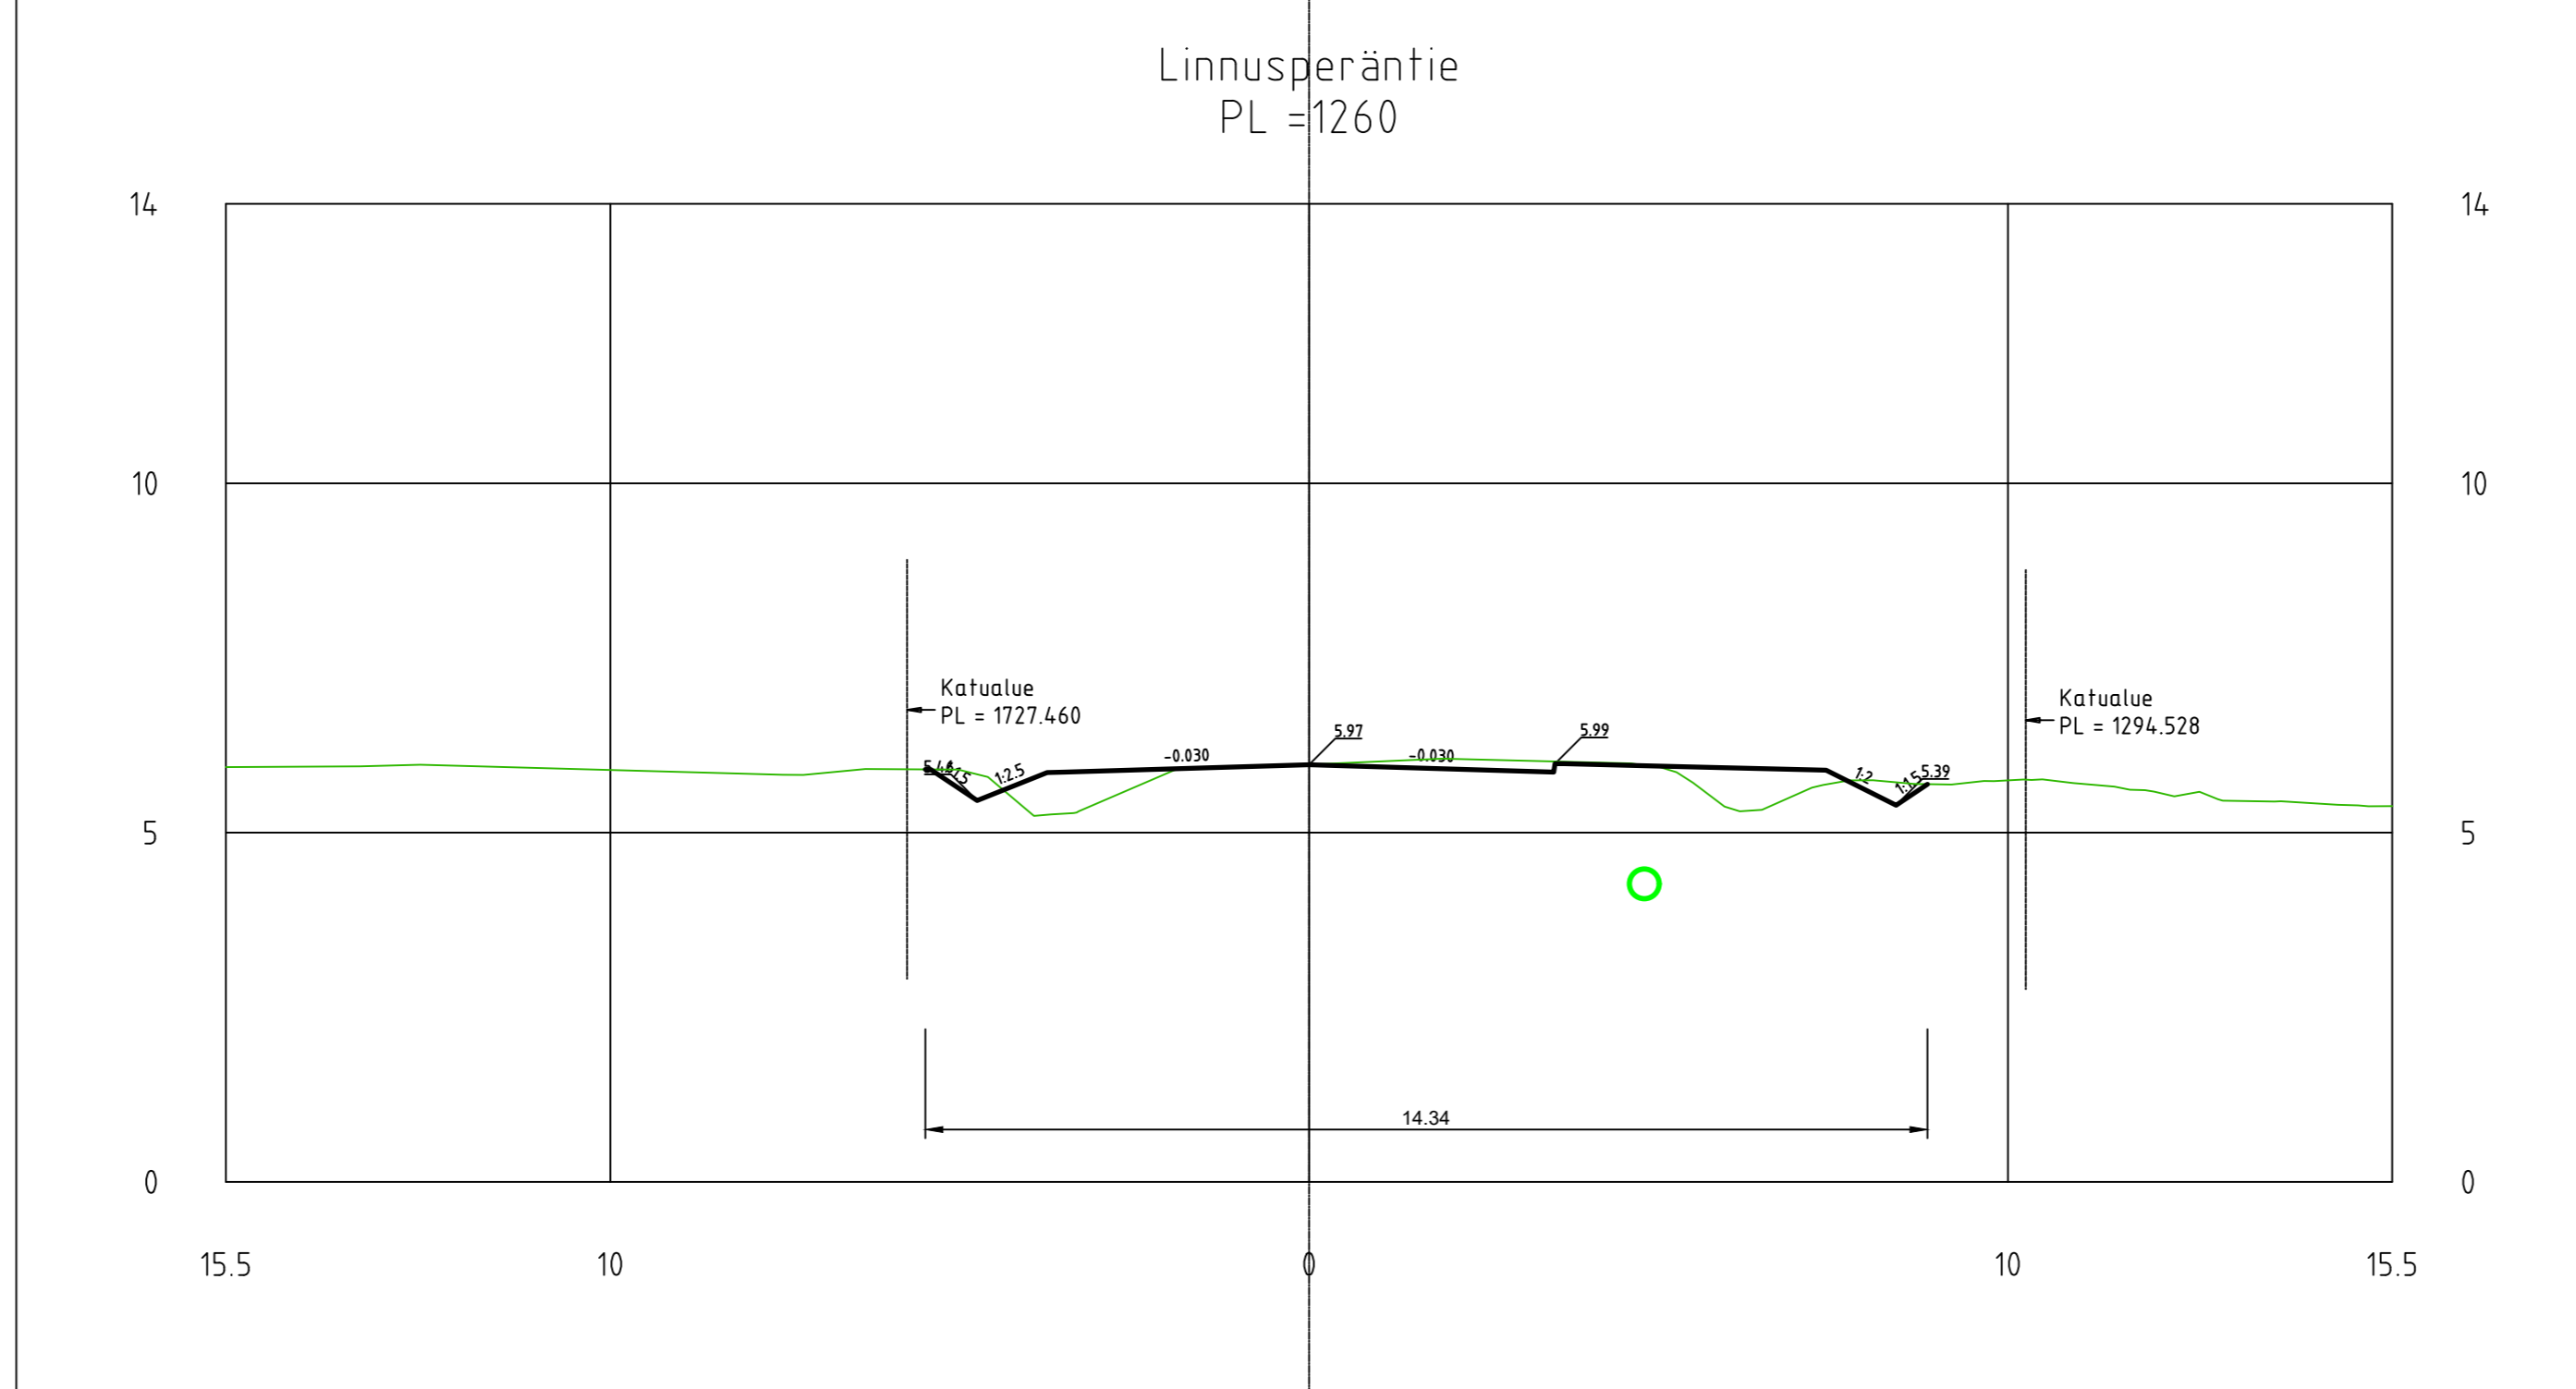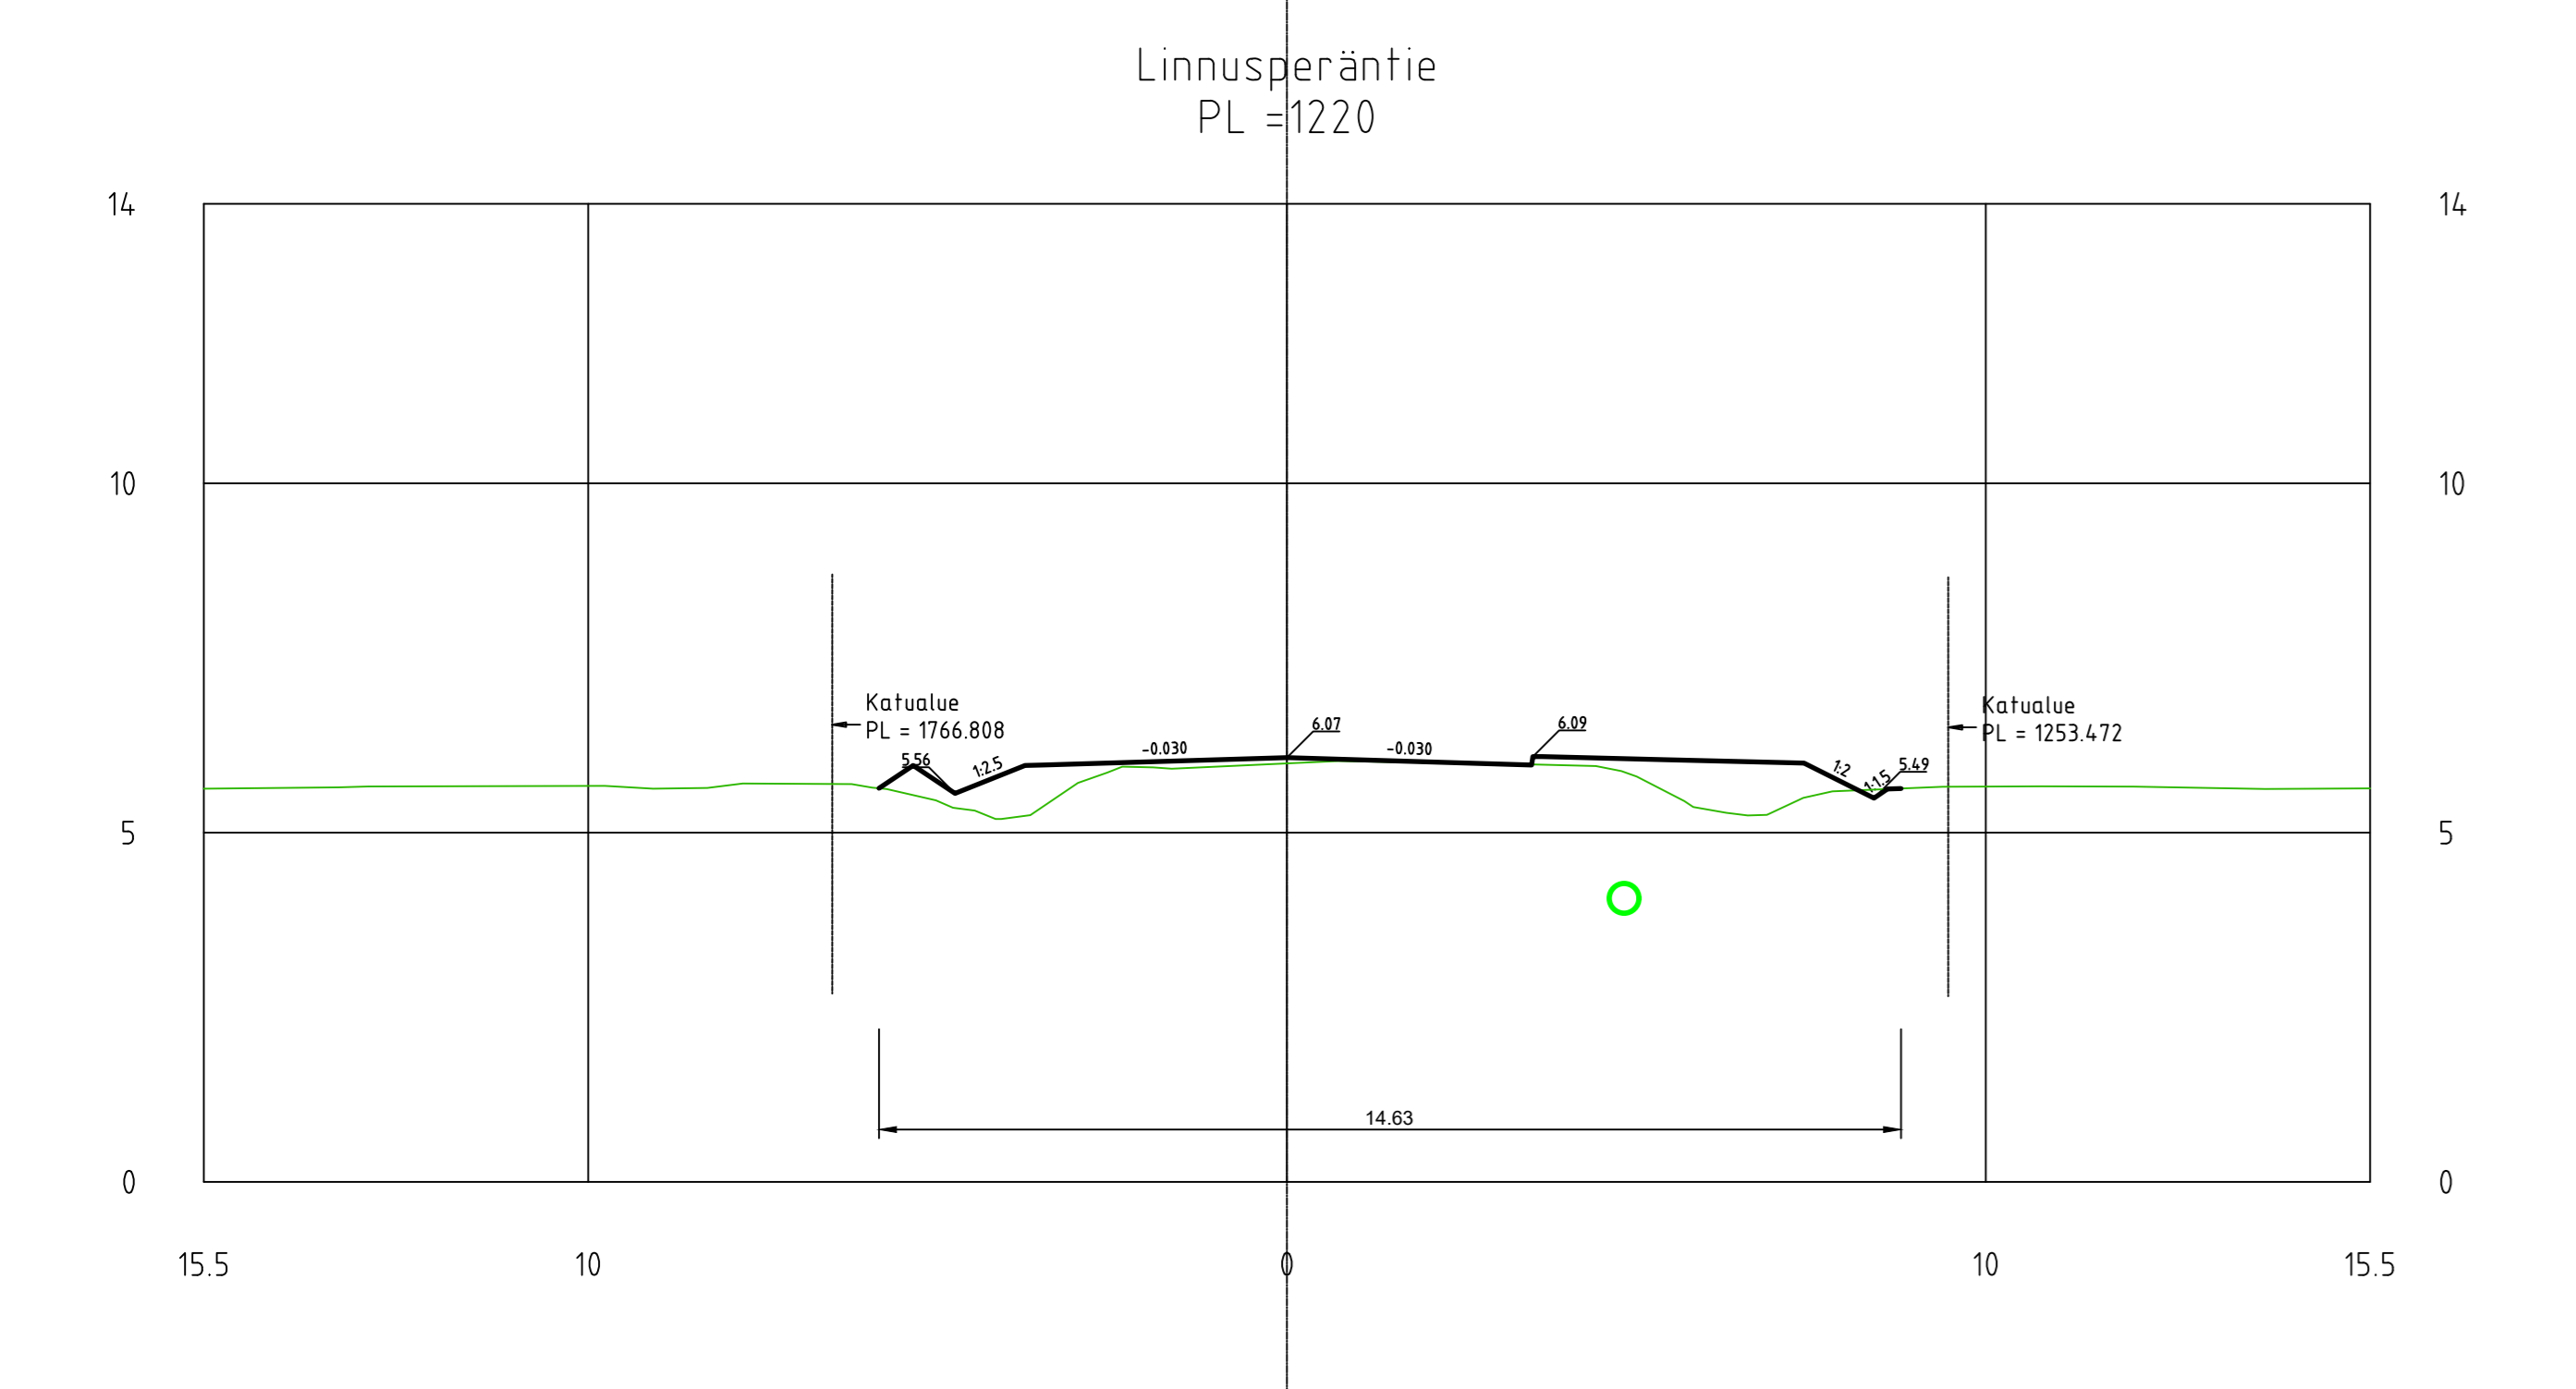

Merkki	Muutos	Pvm	Suunnittelija	Hyväksyjä
Koordinatijärjestelmä: ETRS - GK2.3		Korkeusjärjestelmä: N2000		Maastokausi: 1:100
Kaupunginosa: Linnusperä				
Tilausnumero: xxxxx		Tilaaja: Linnusperäntie ja siihen liittyvät kodit		
Linnusperäntie				
Suunniteluvuosi: Hyväksymiskäsittely		Asiakirjatyypit: Piirustus		
Alue: Poikkileikkaus				
Asiaindriivi: Poikkileikkaus				
Maa- ja vesitekninen osasto		Kokouksen lauseke		
Suunnittelija: Tuomas Tikkanen		Suunnittelija: Anette Korhikangas		
Tarkastaja: Sanna Pitkänen		Pvm: 4.12.2024		
Pii-nro (korvaus): 30091/P011		xxxxx		

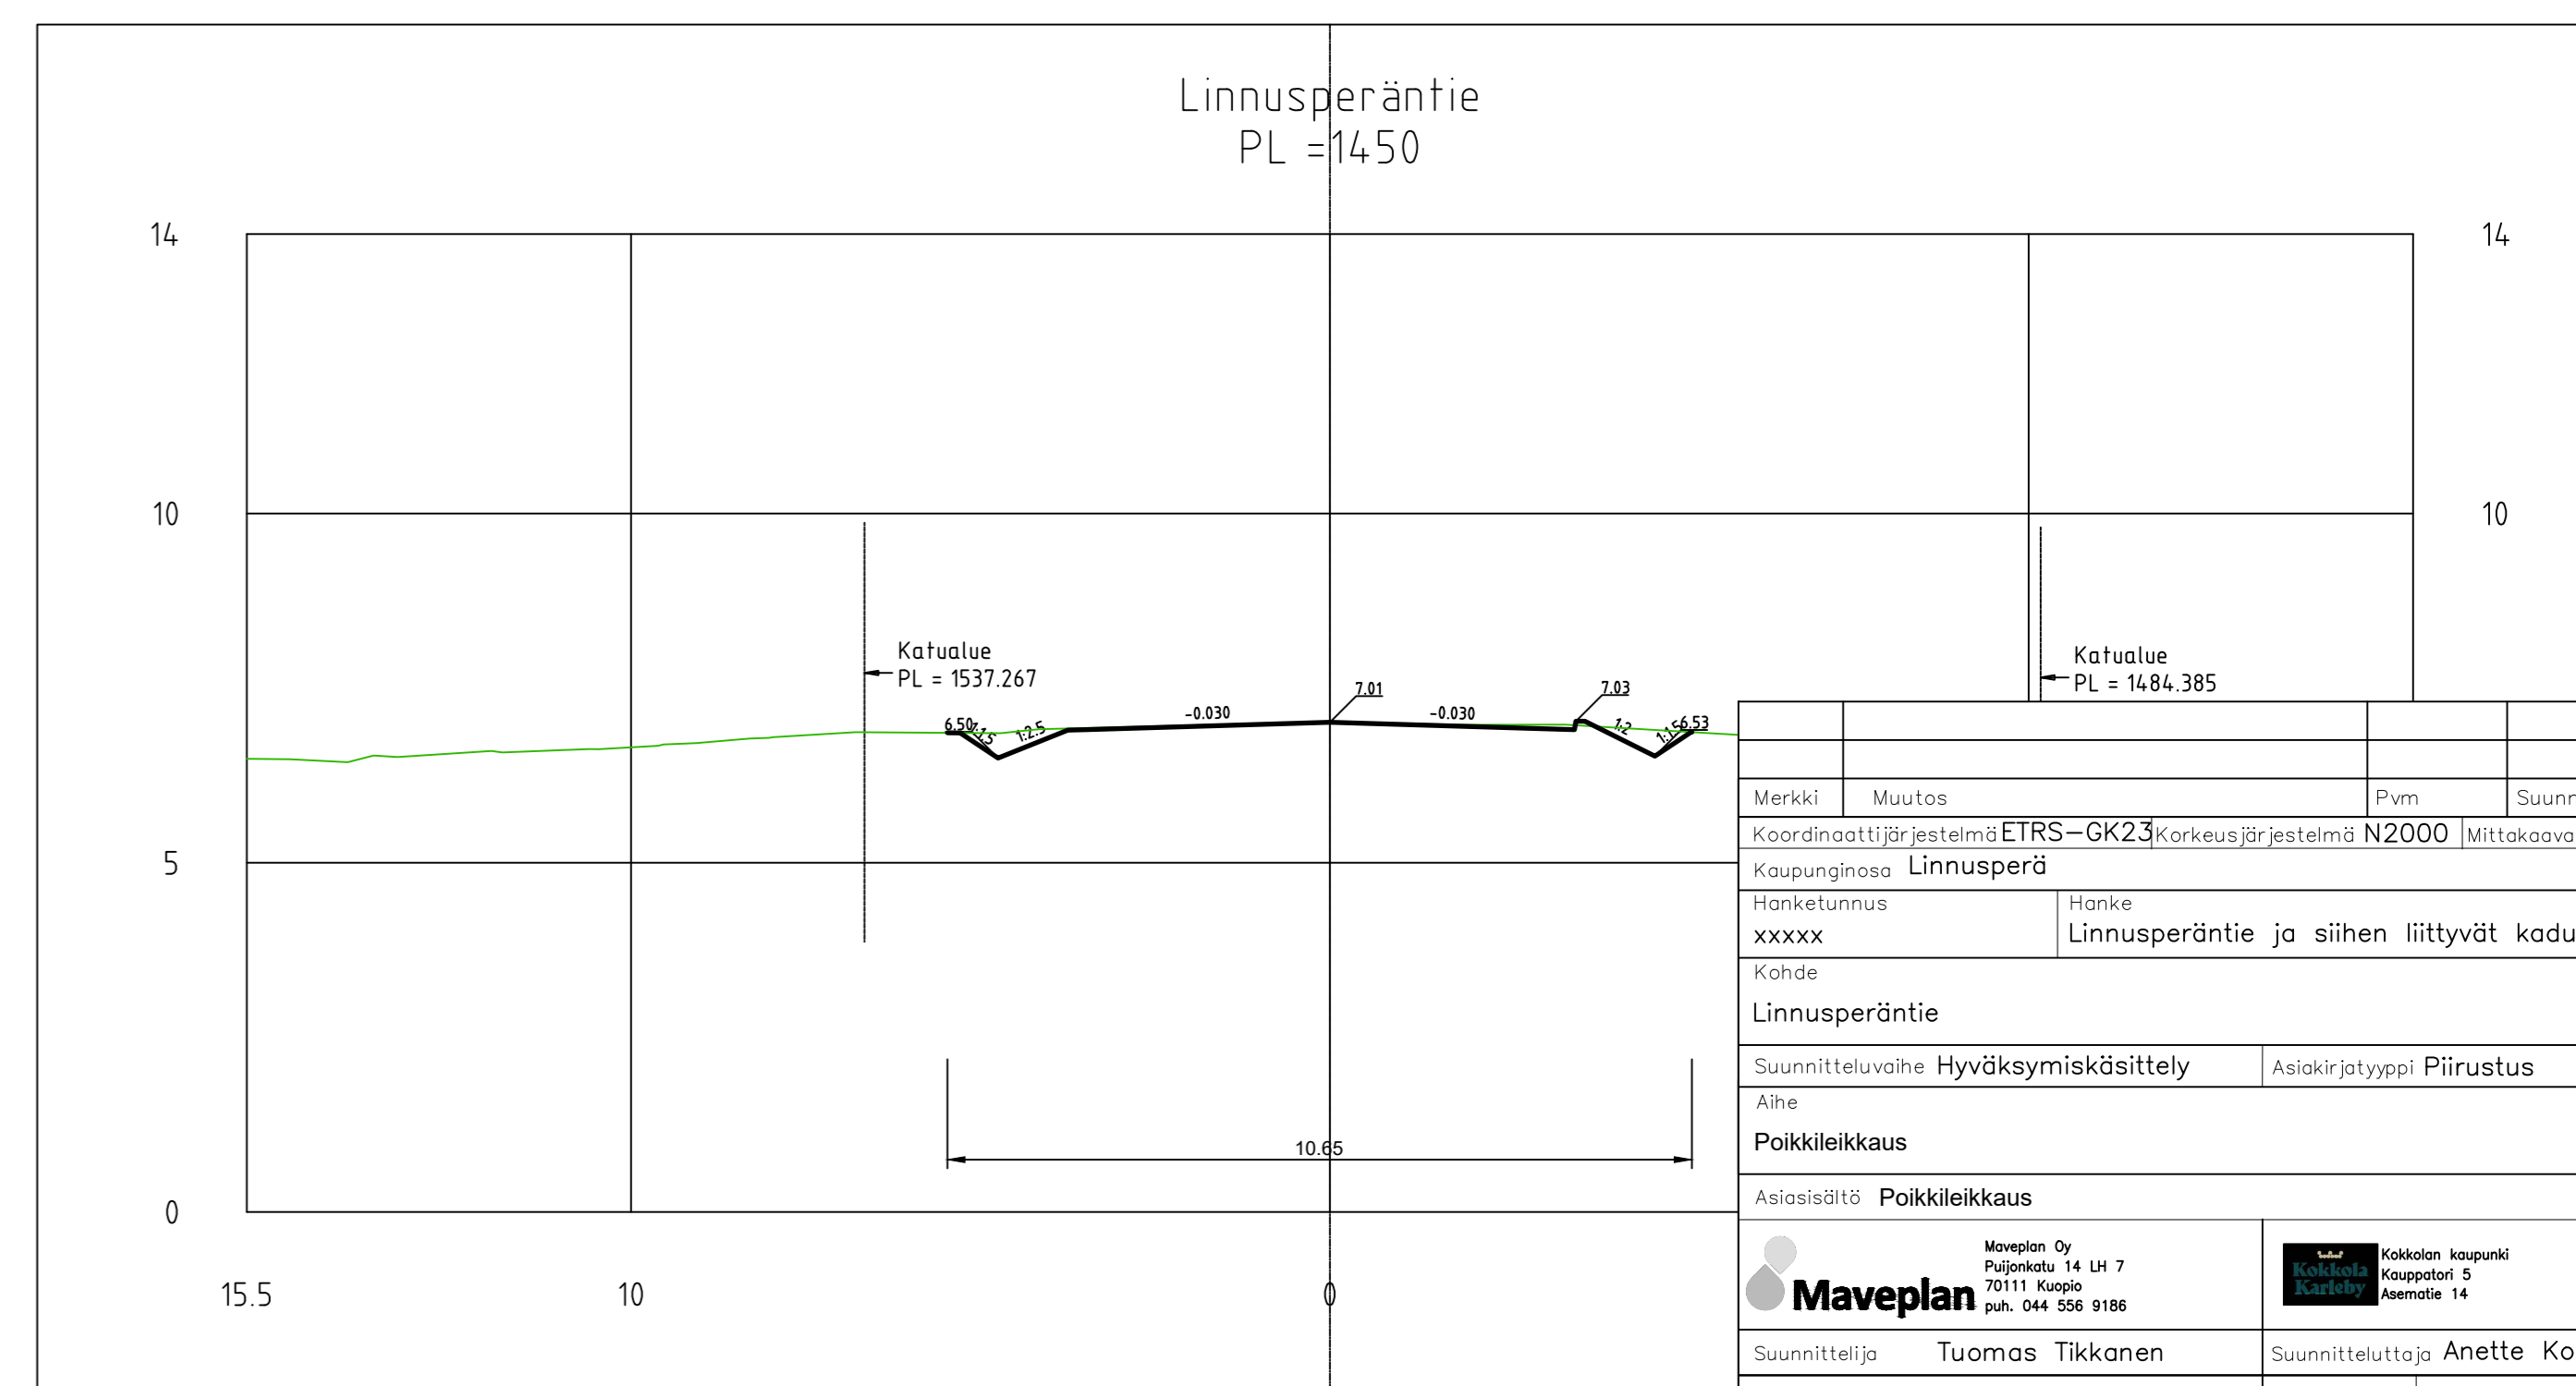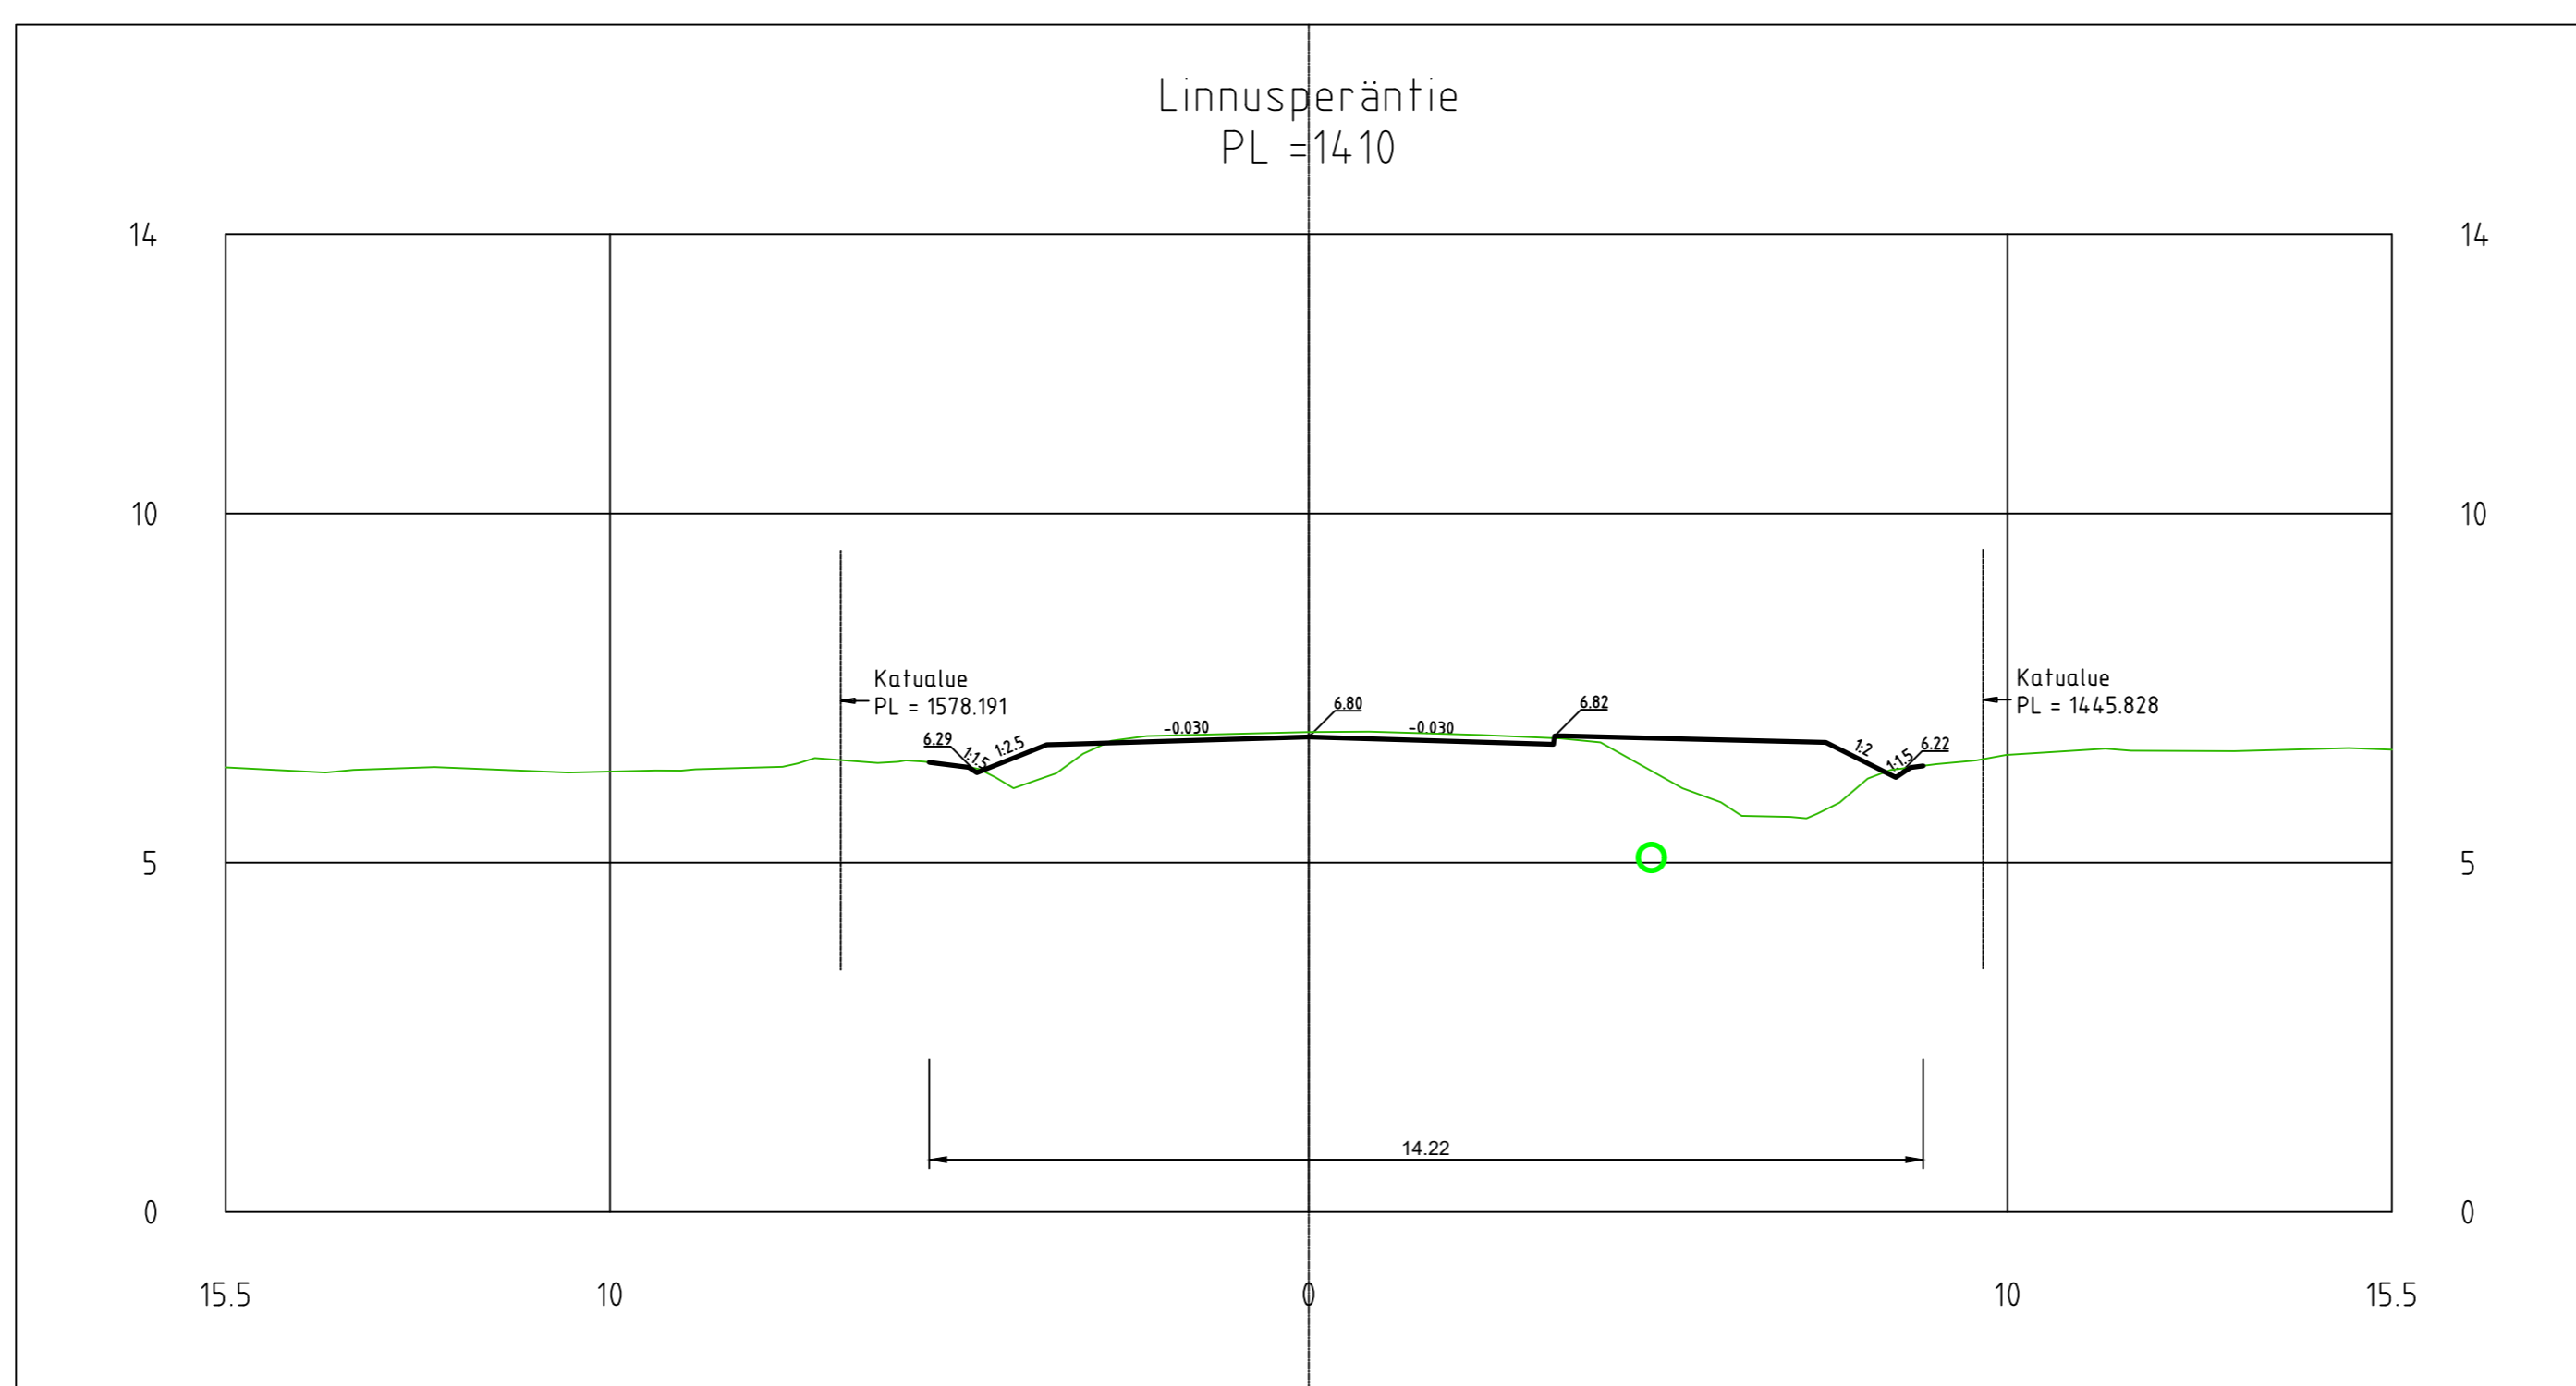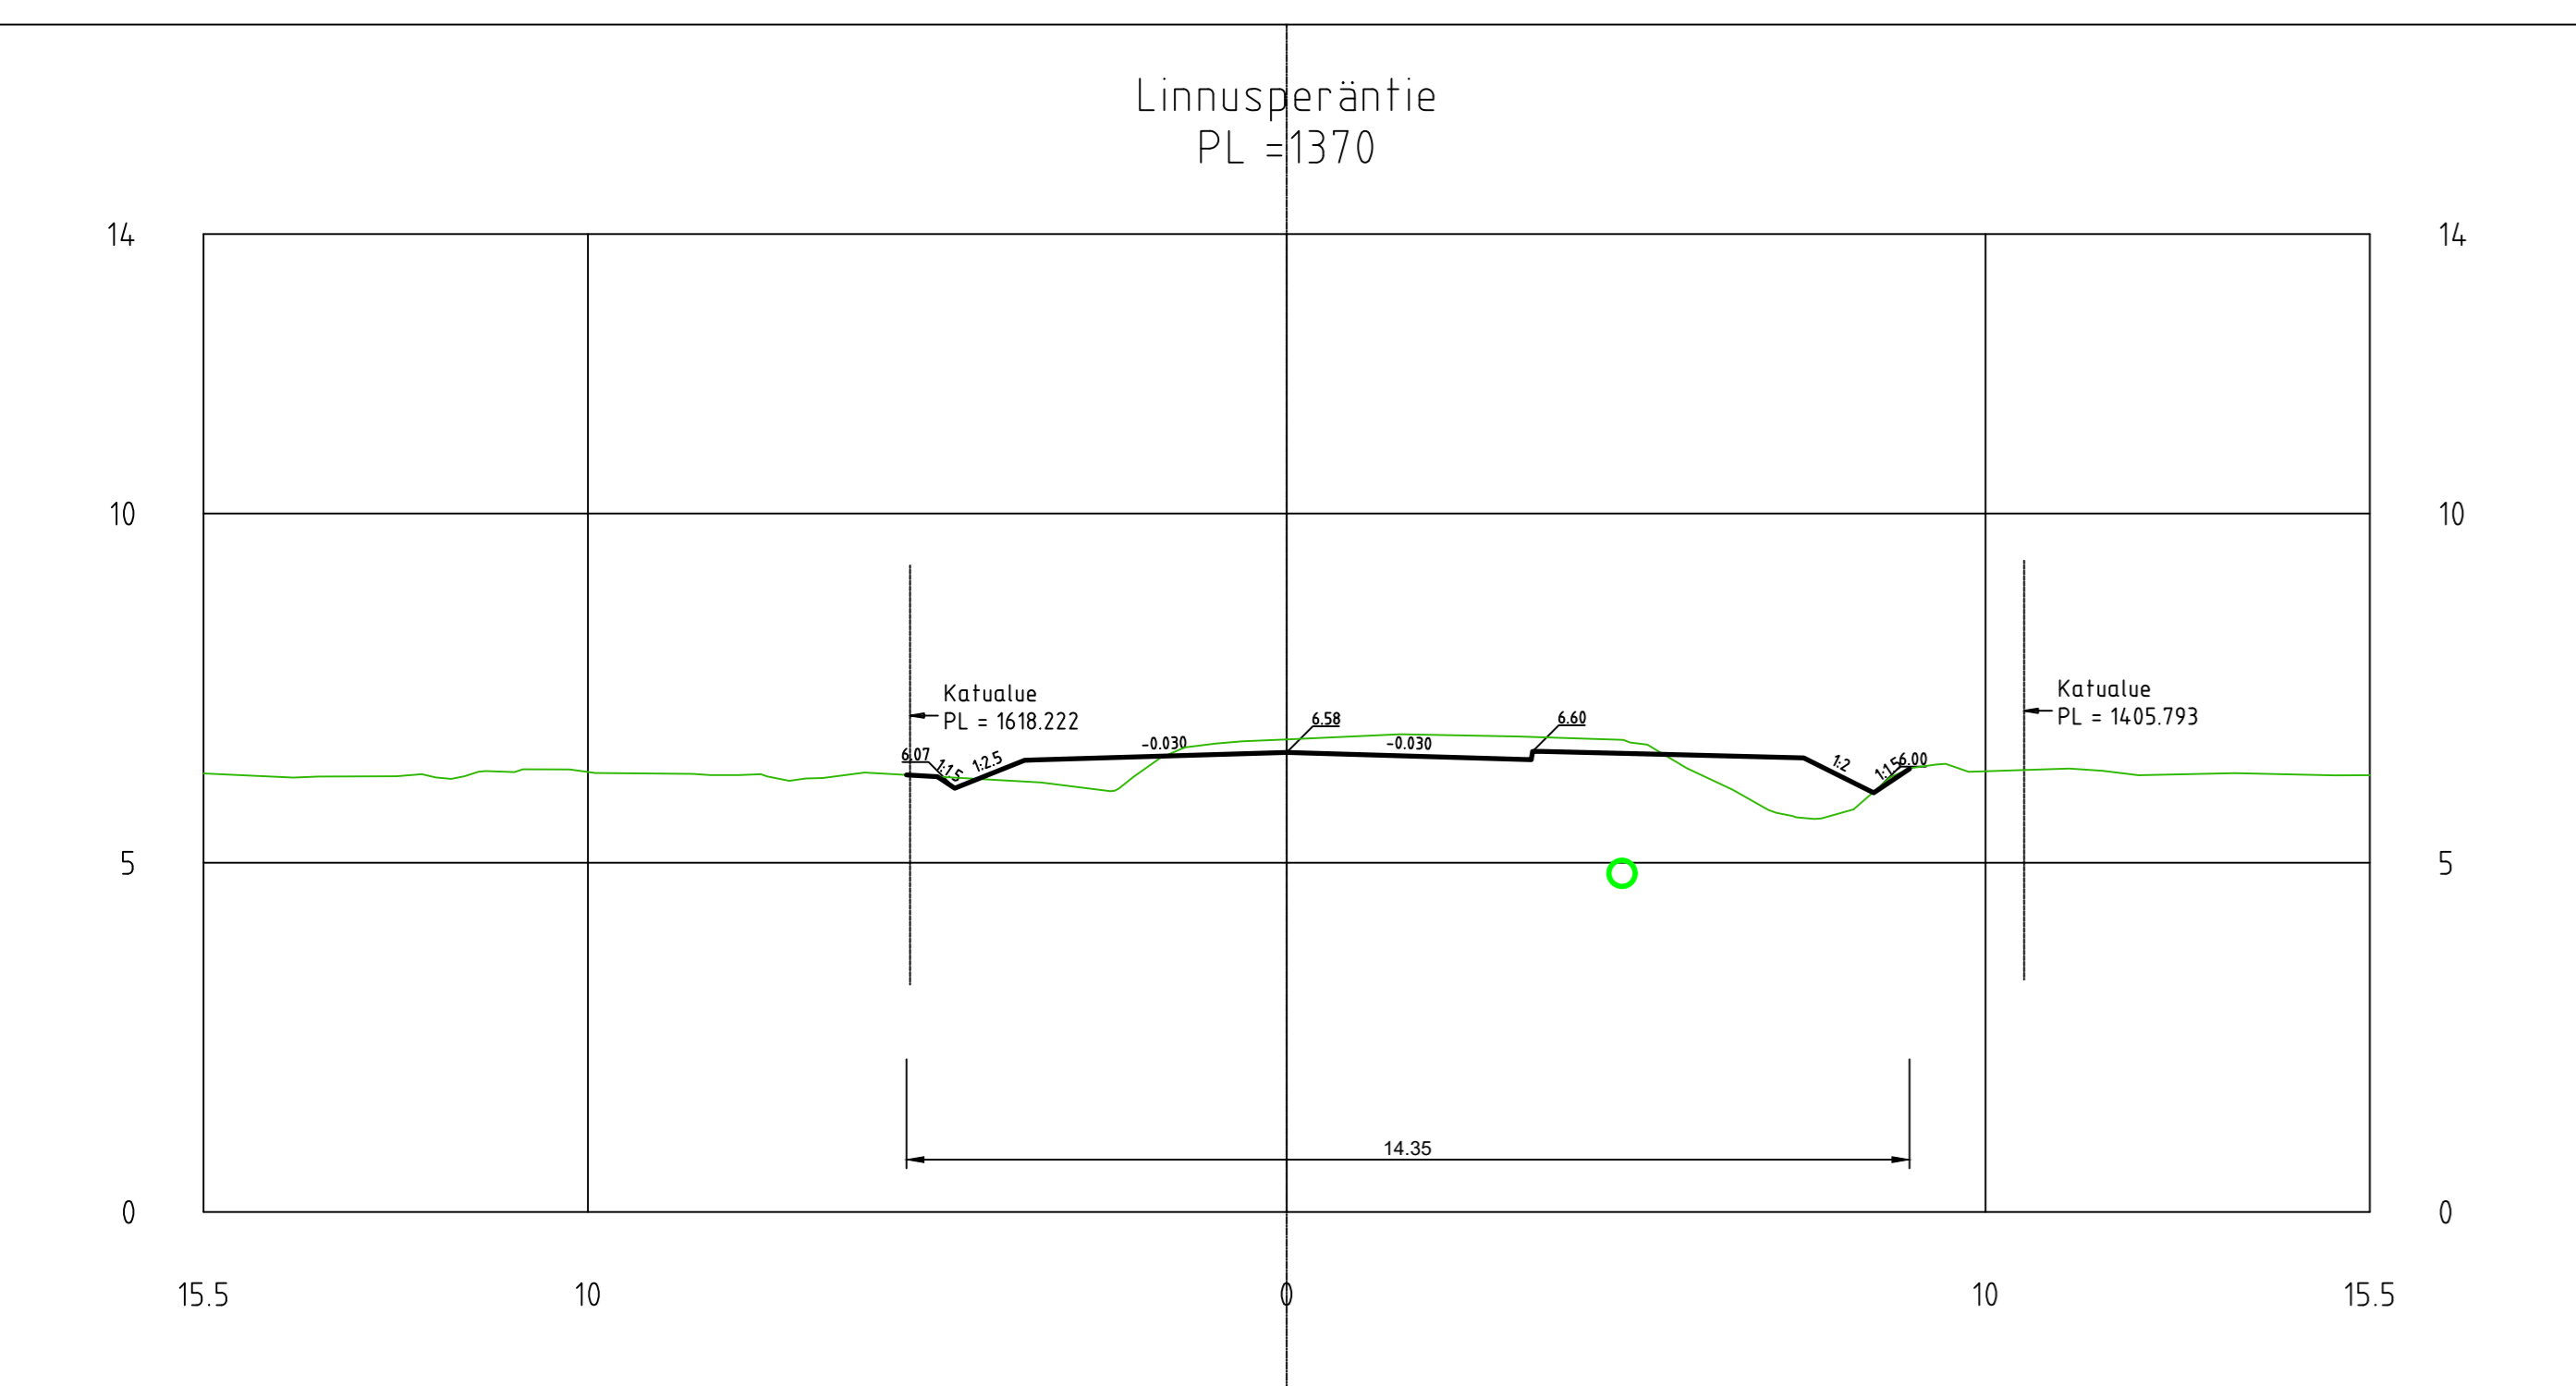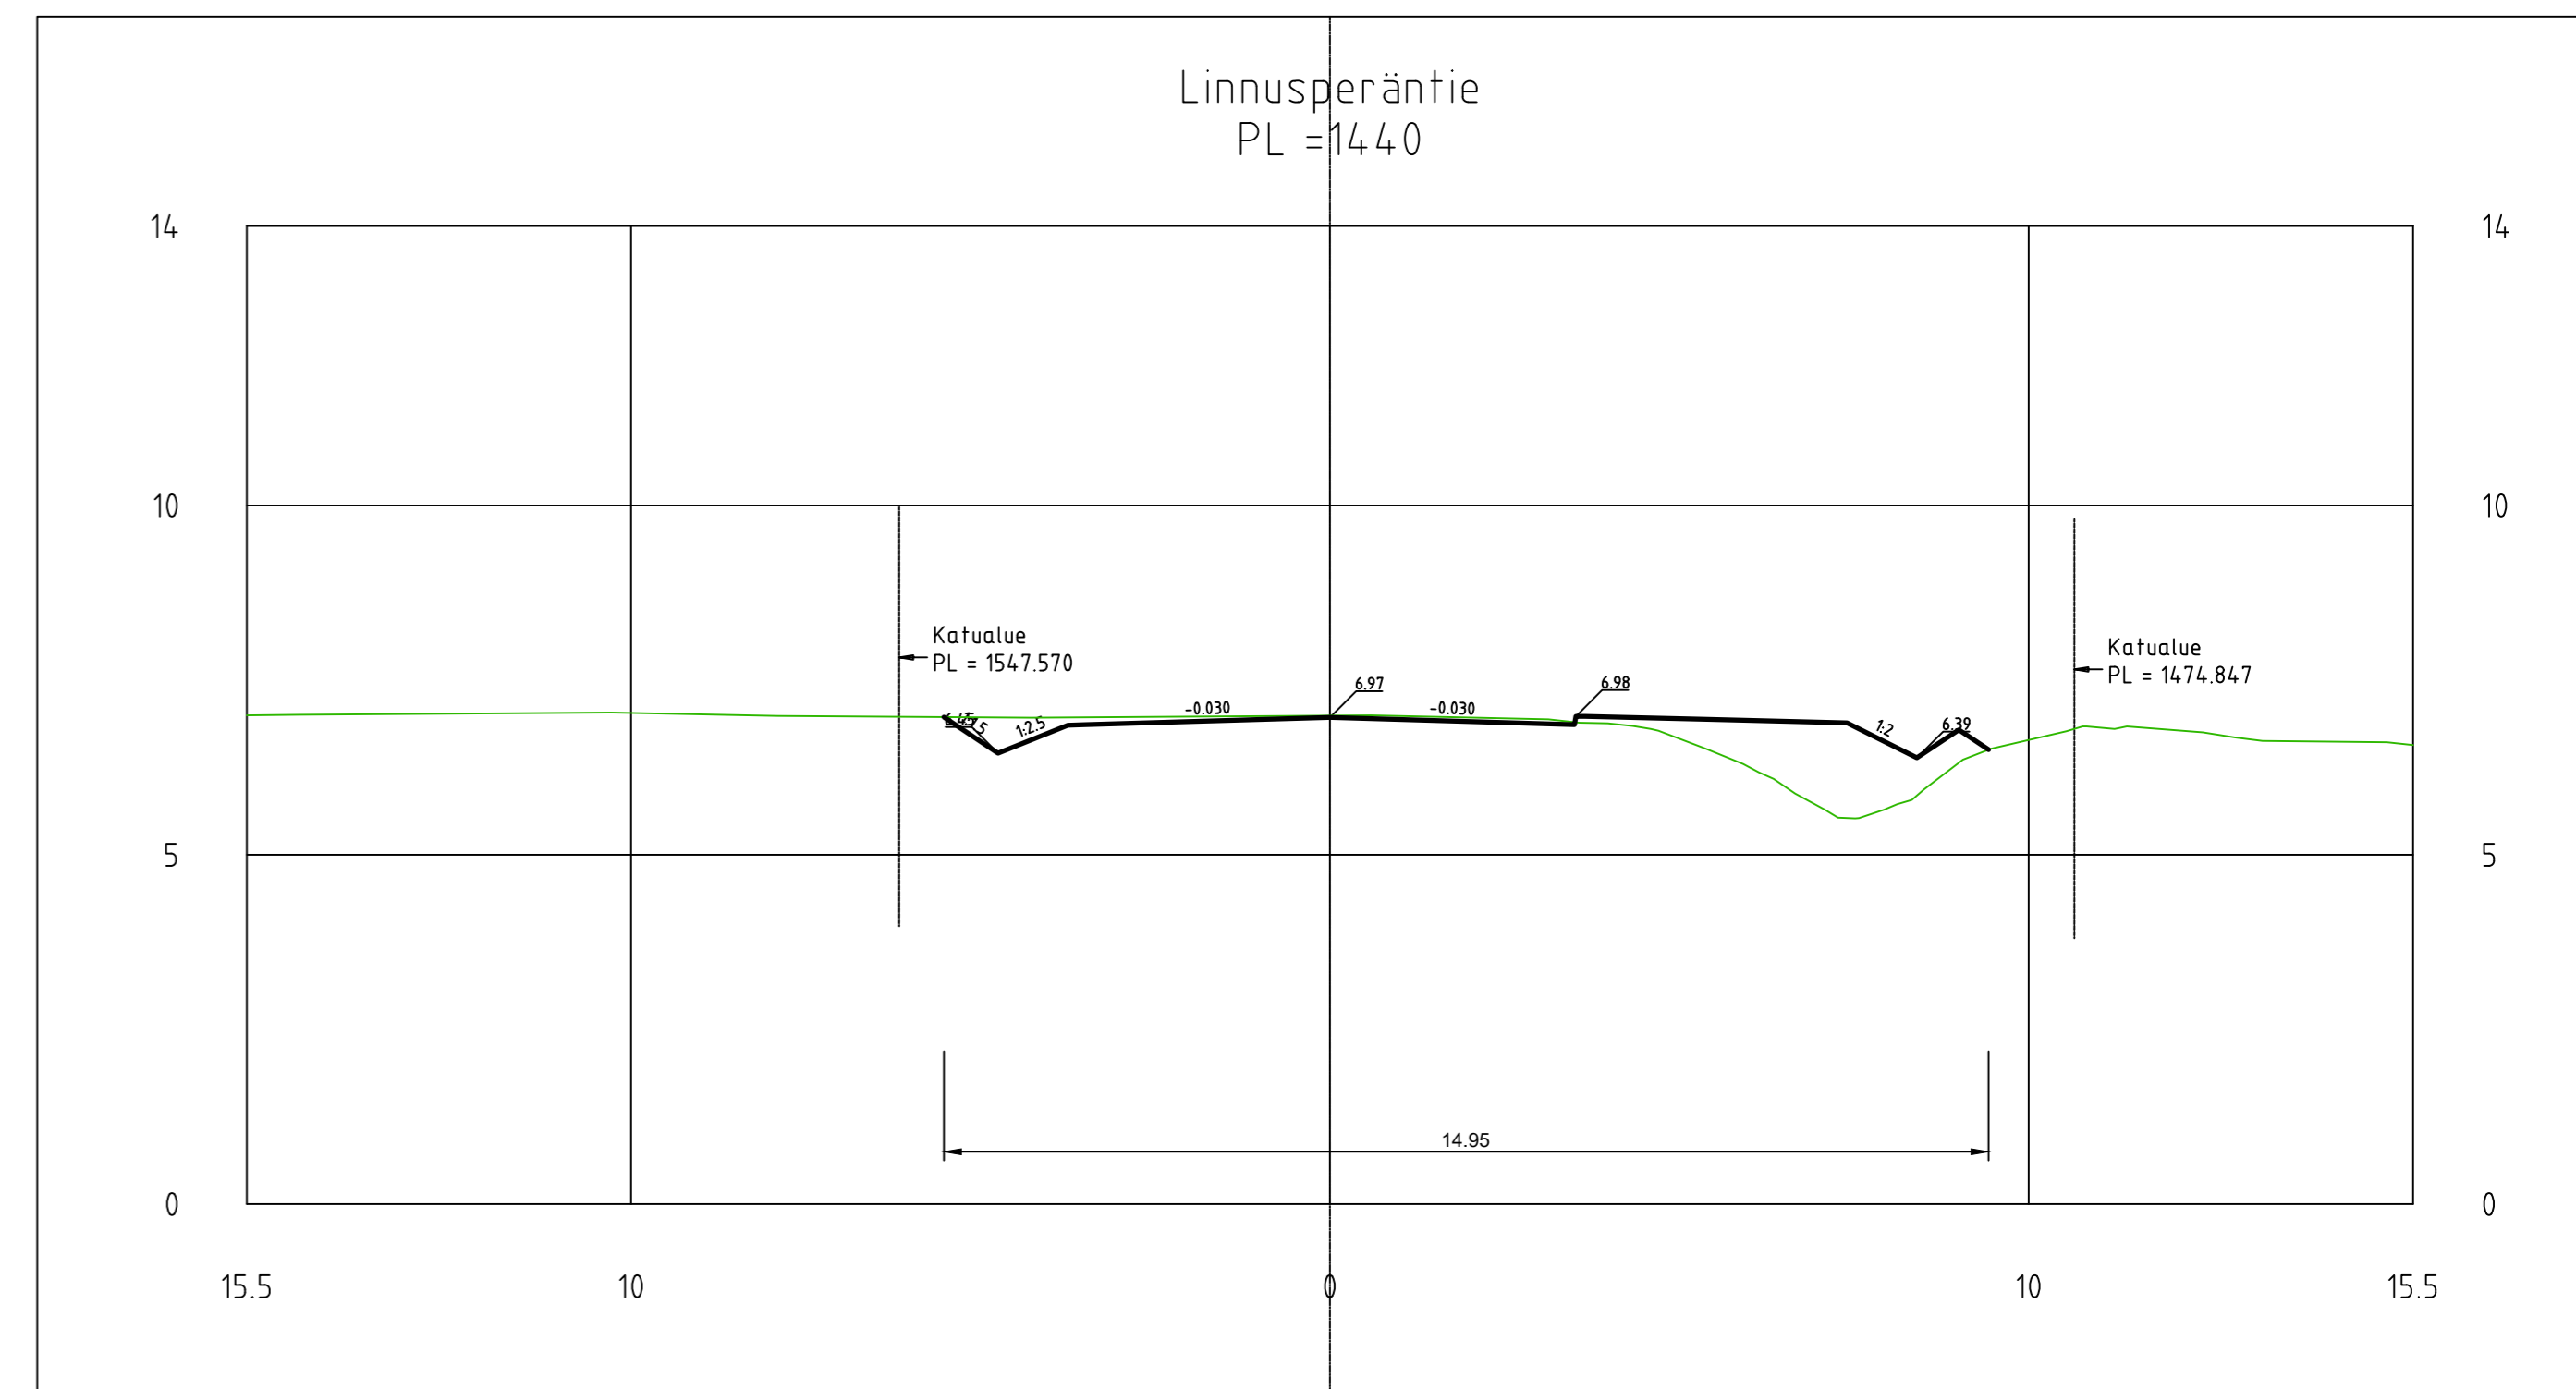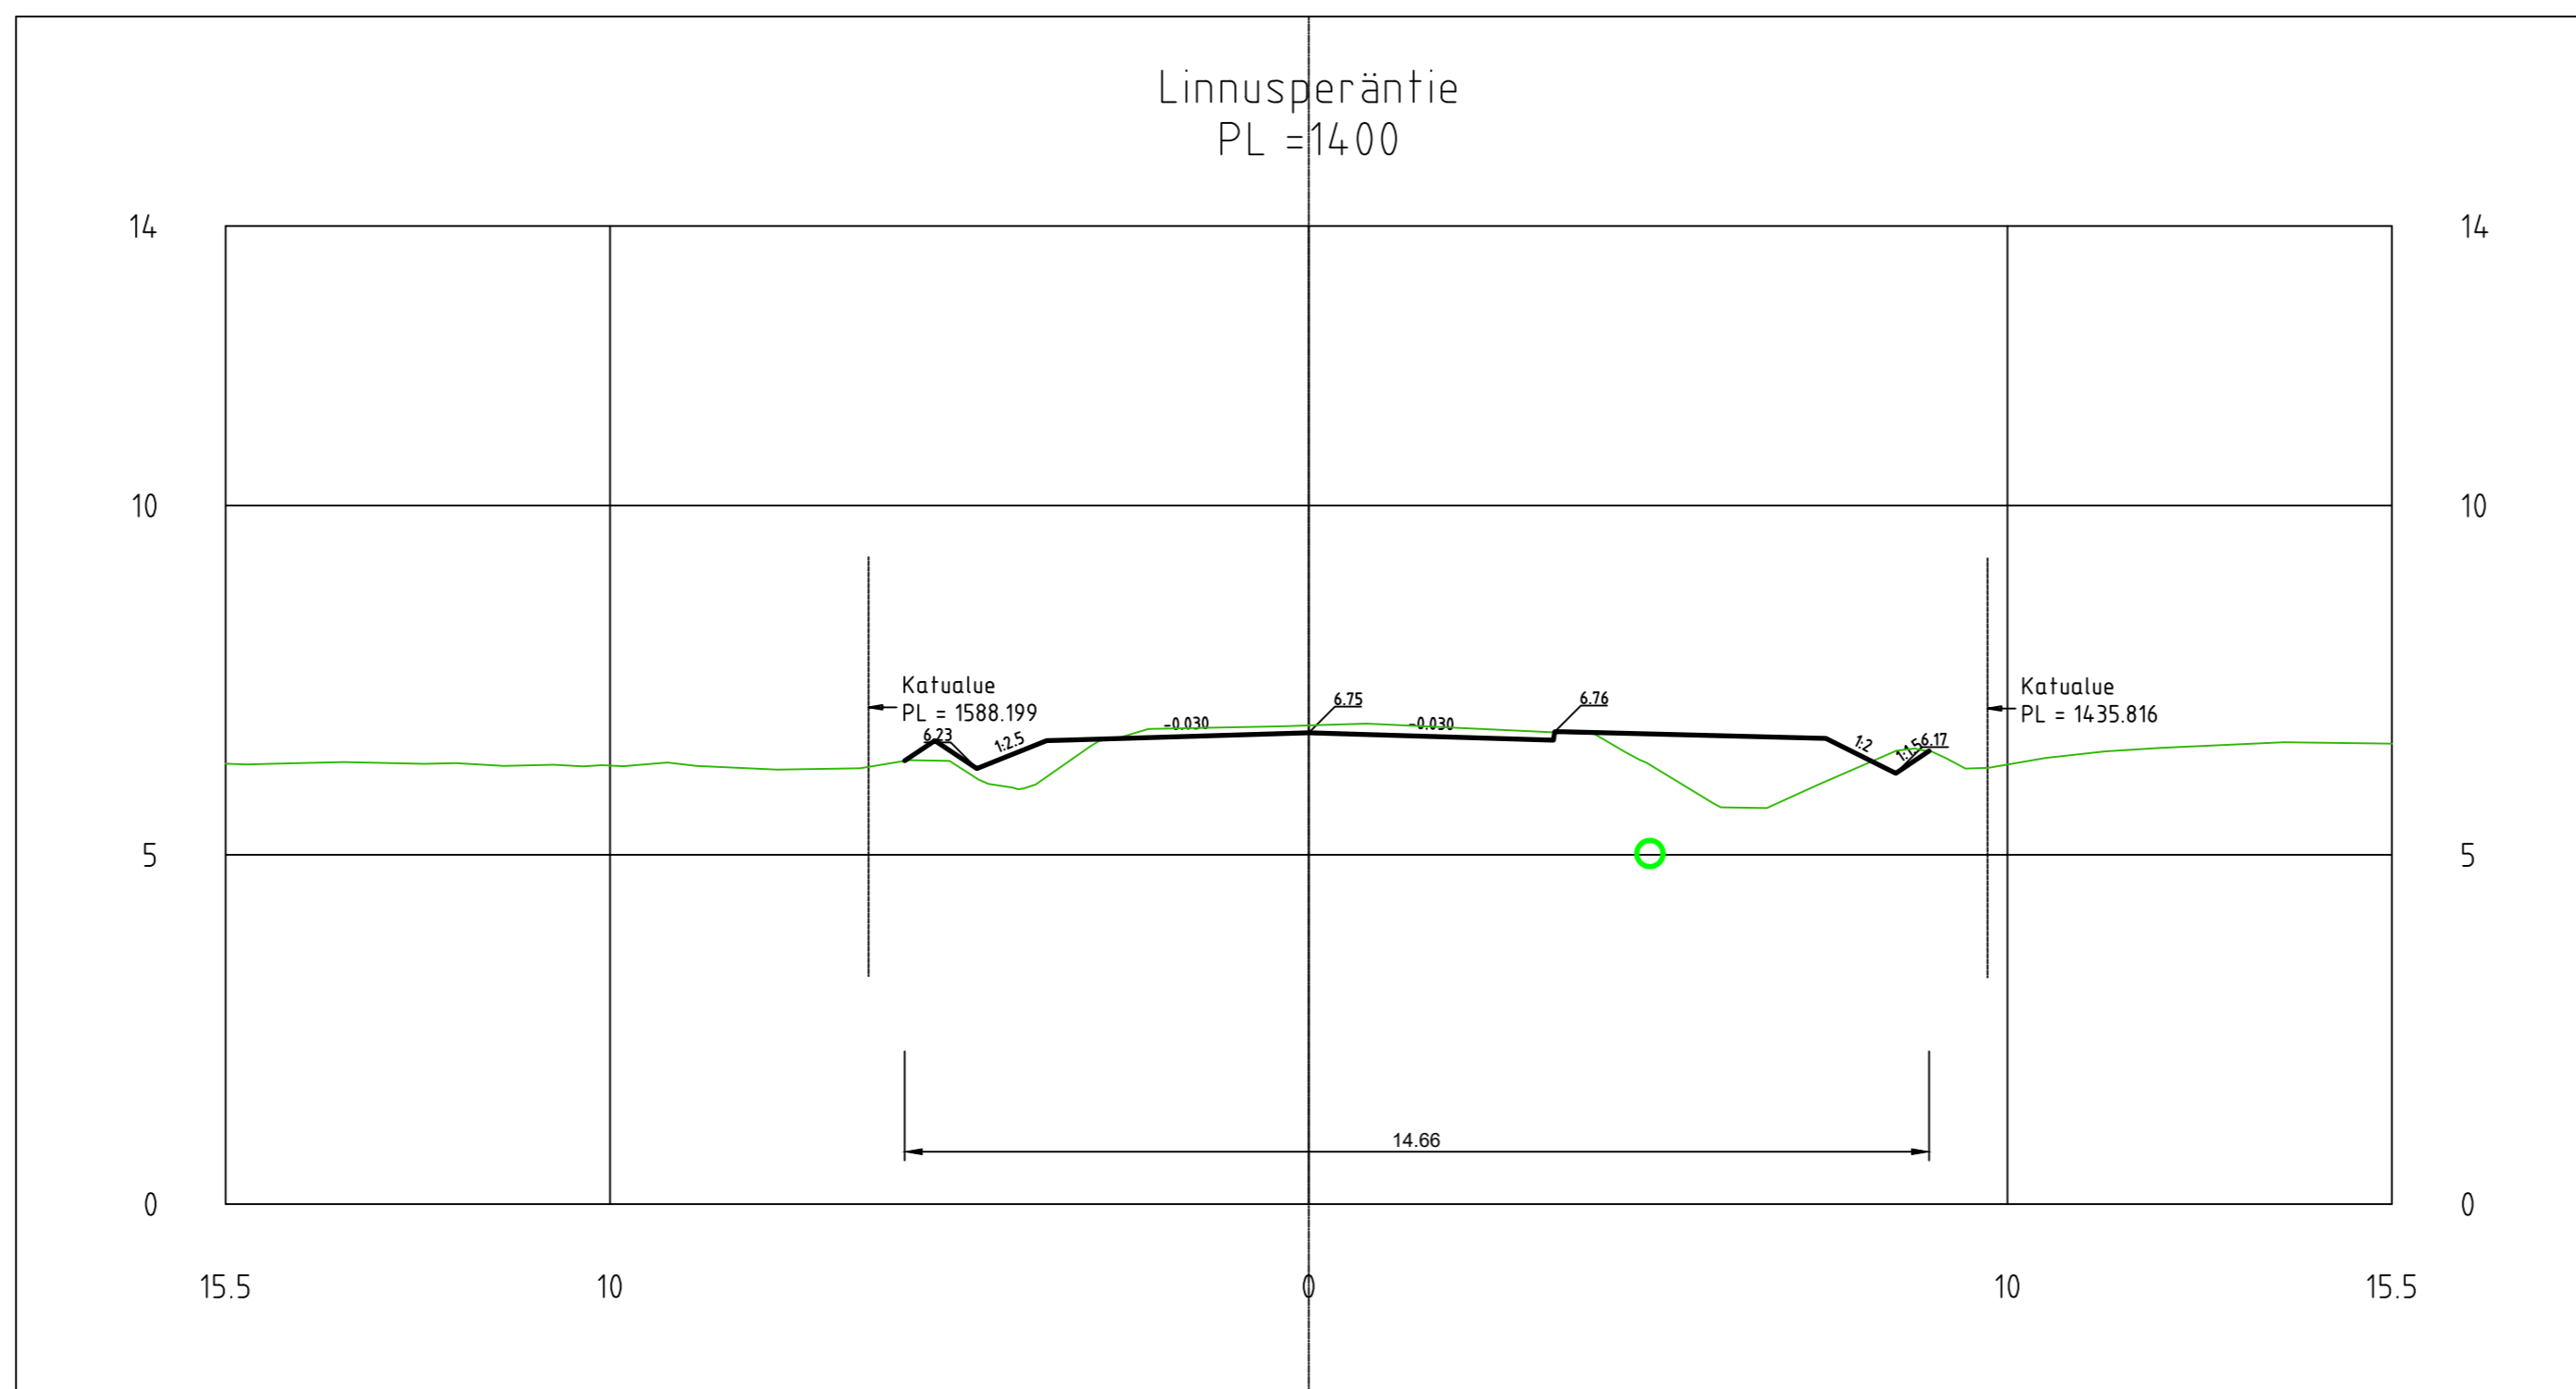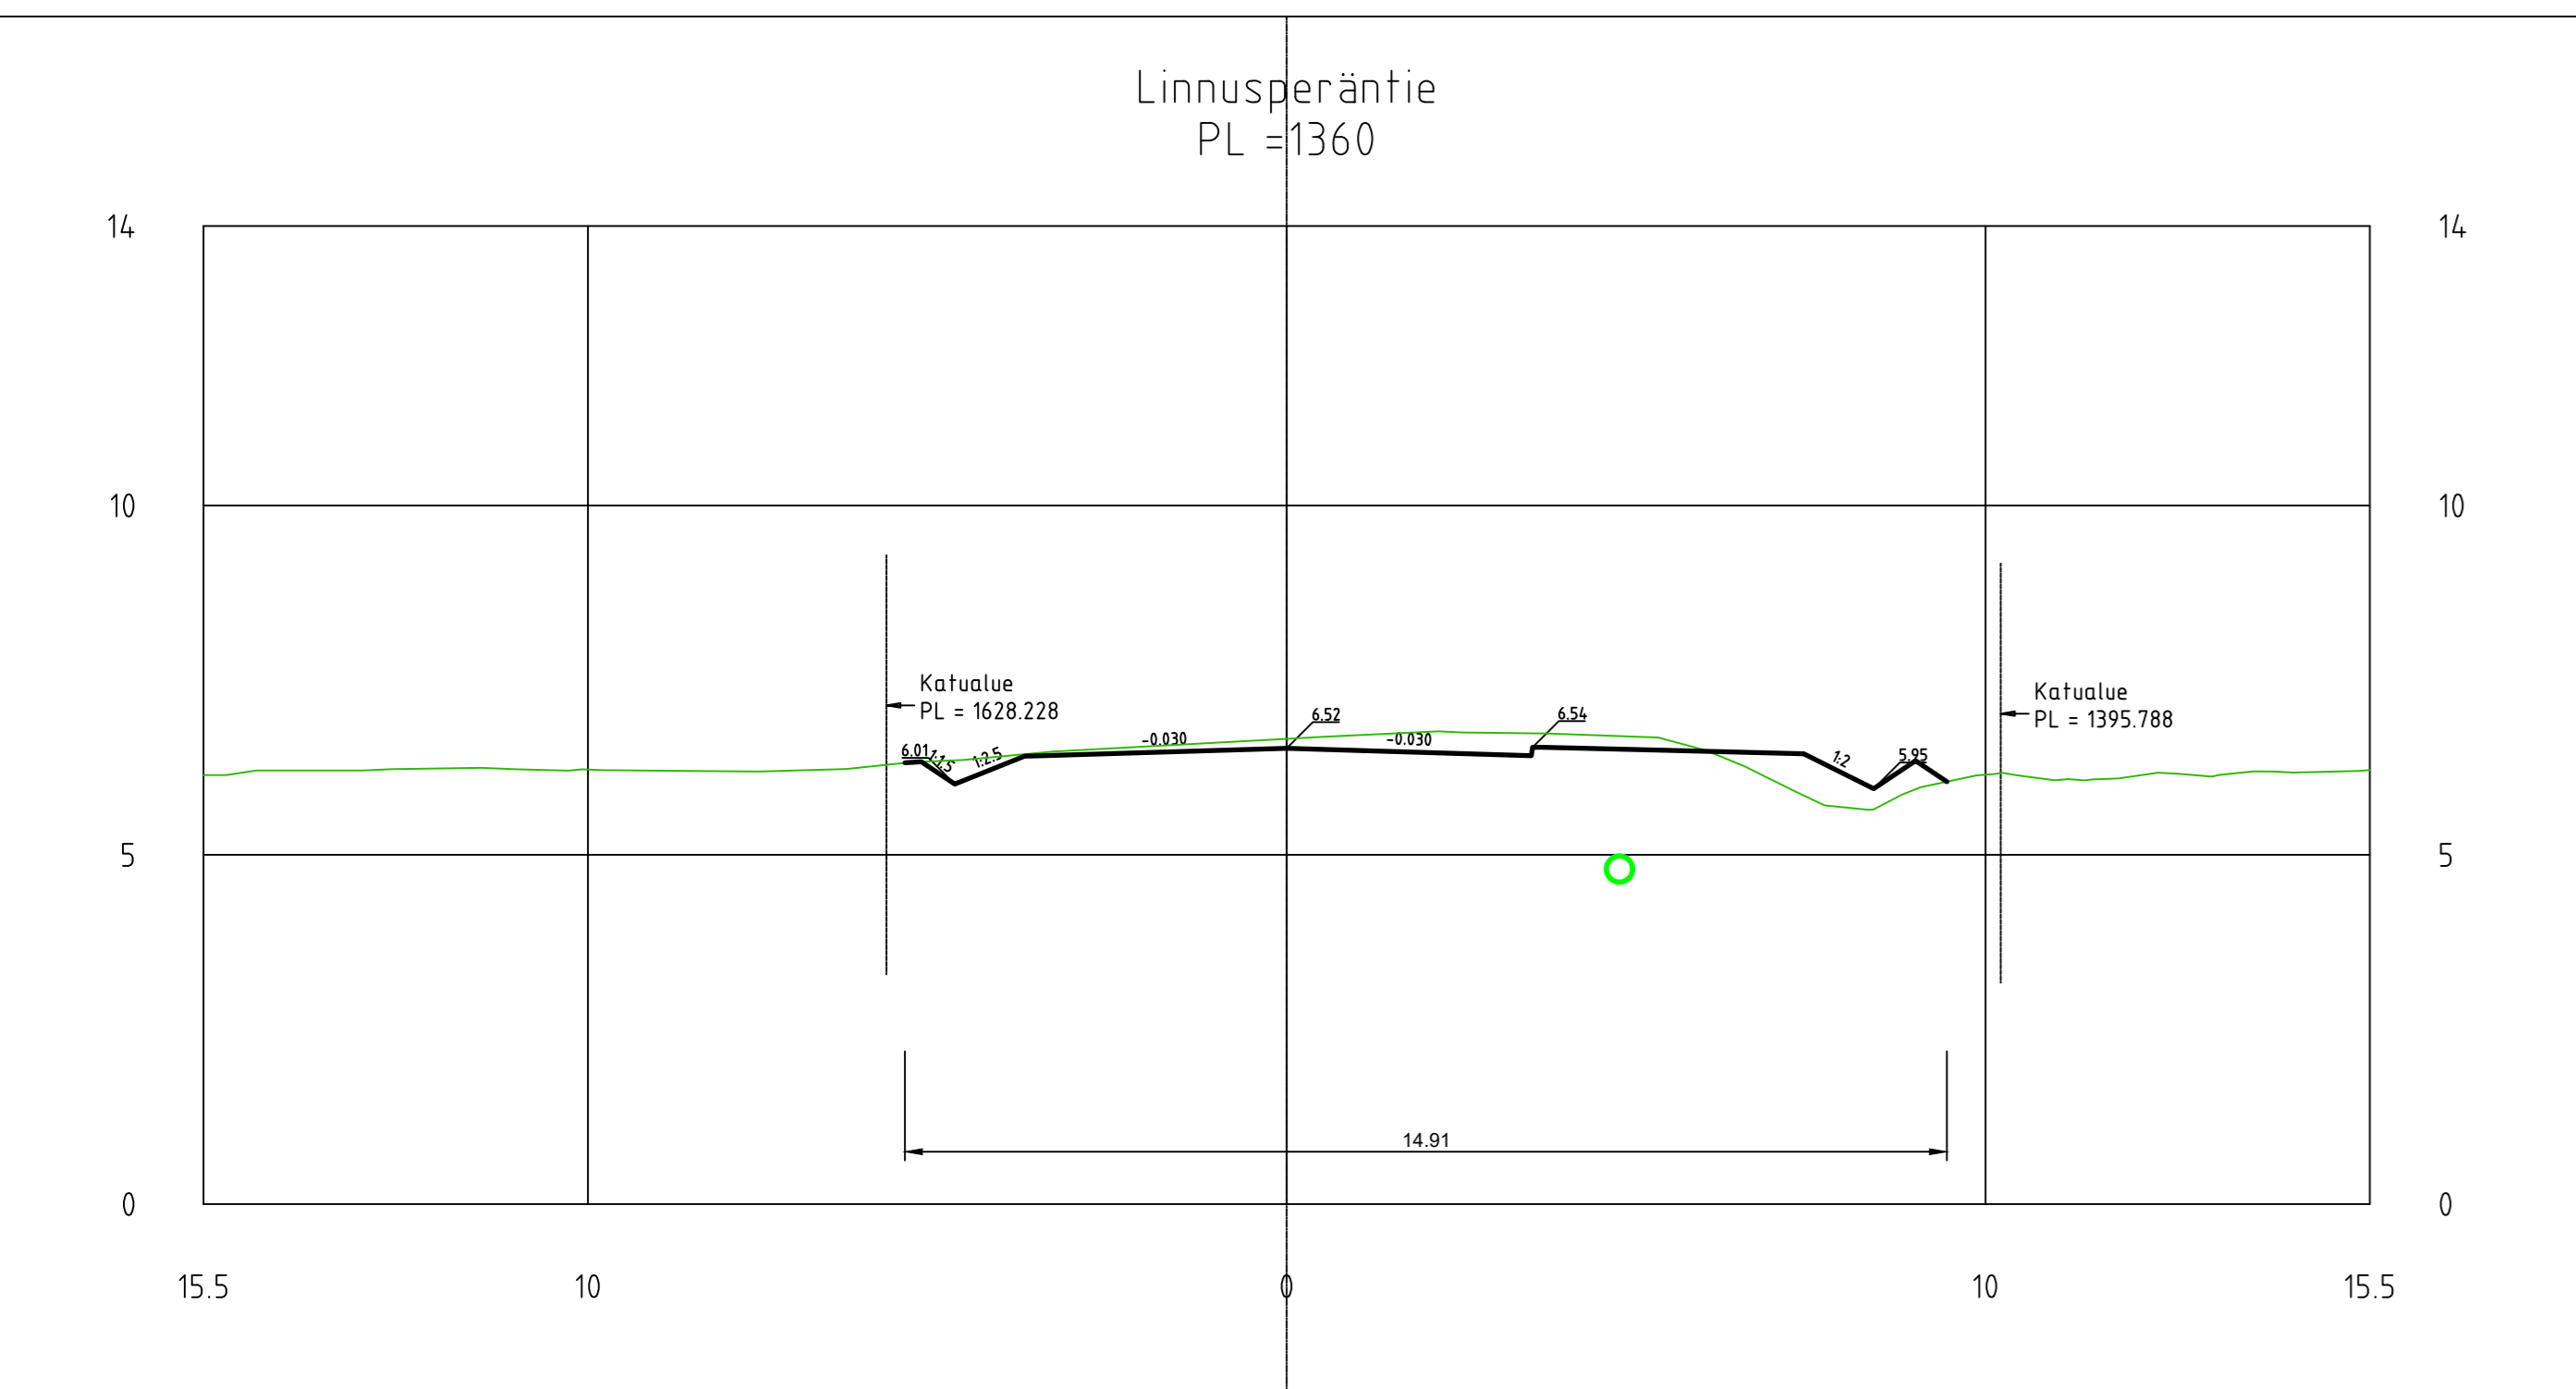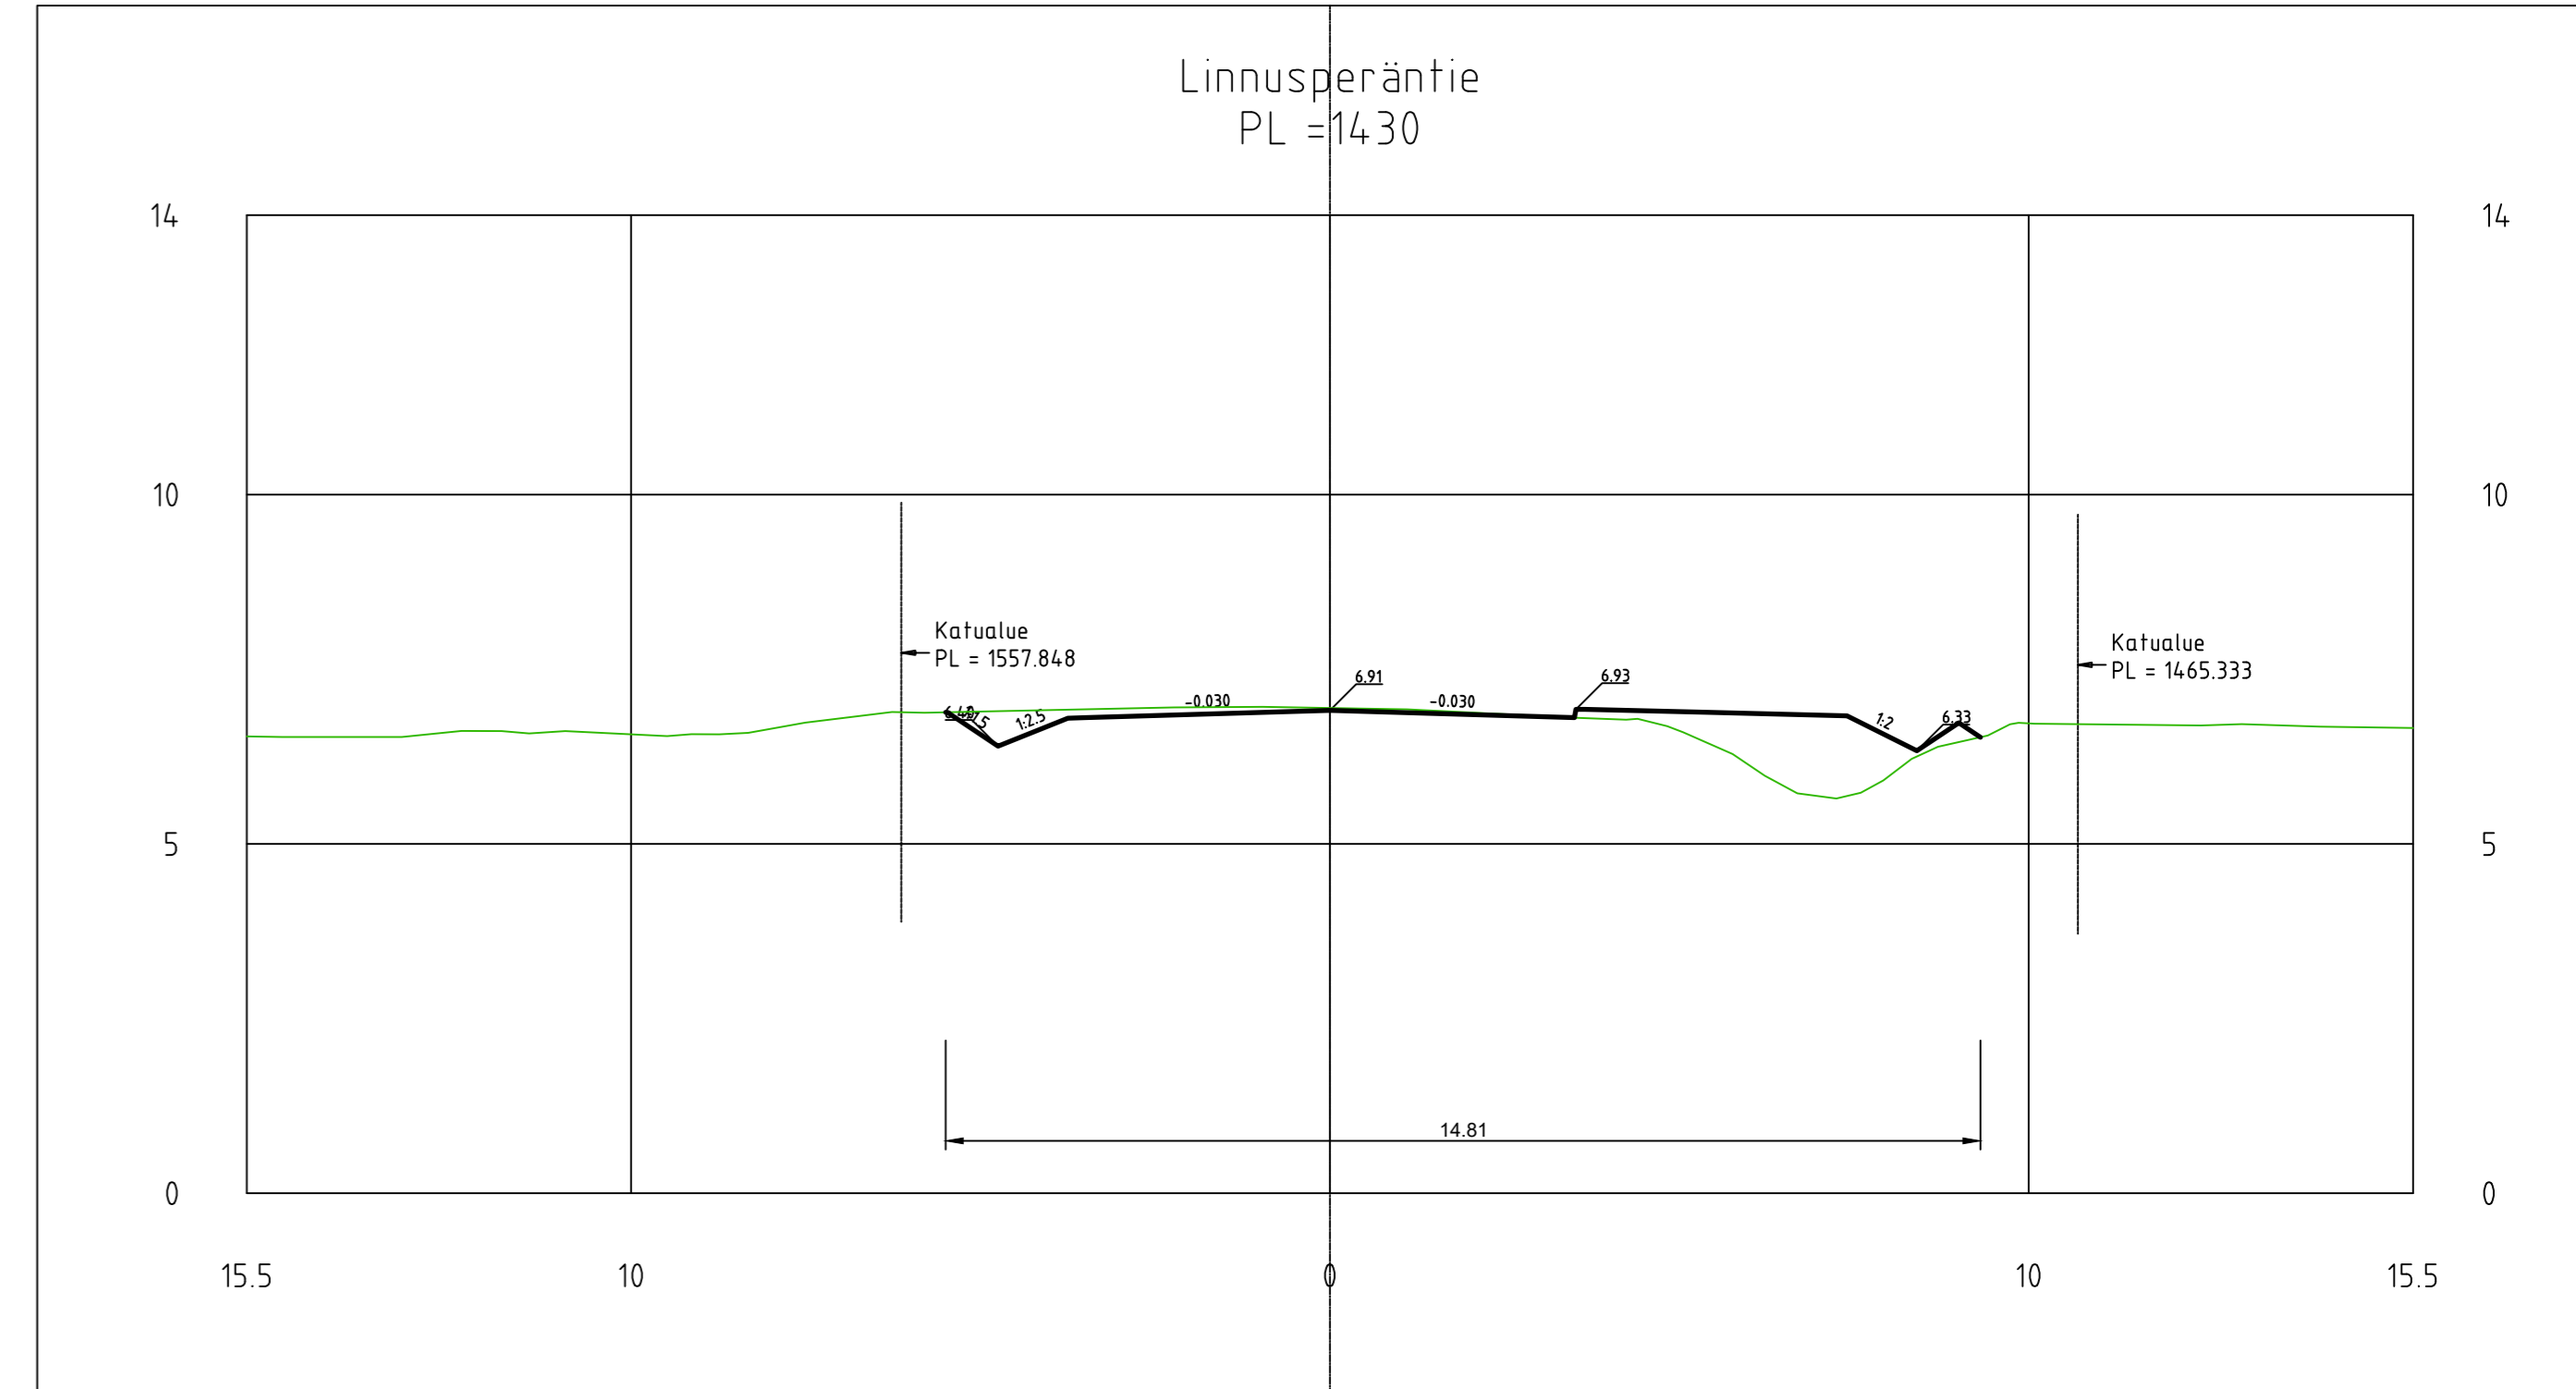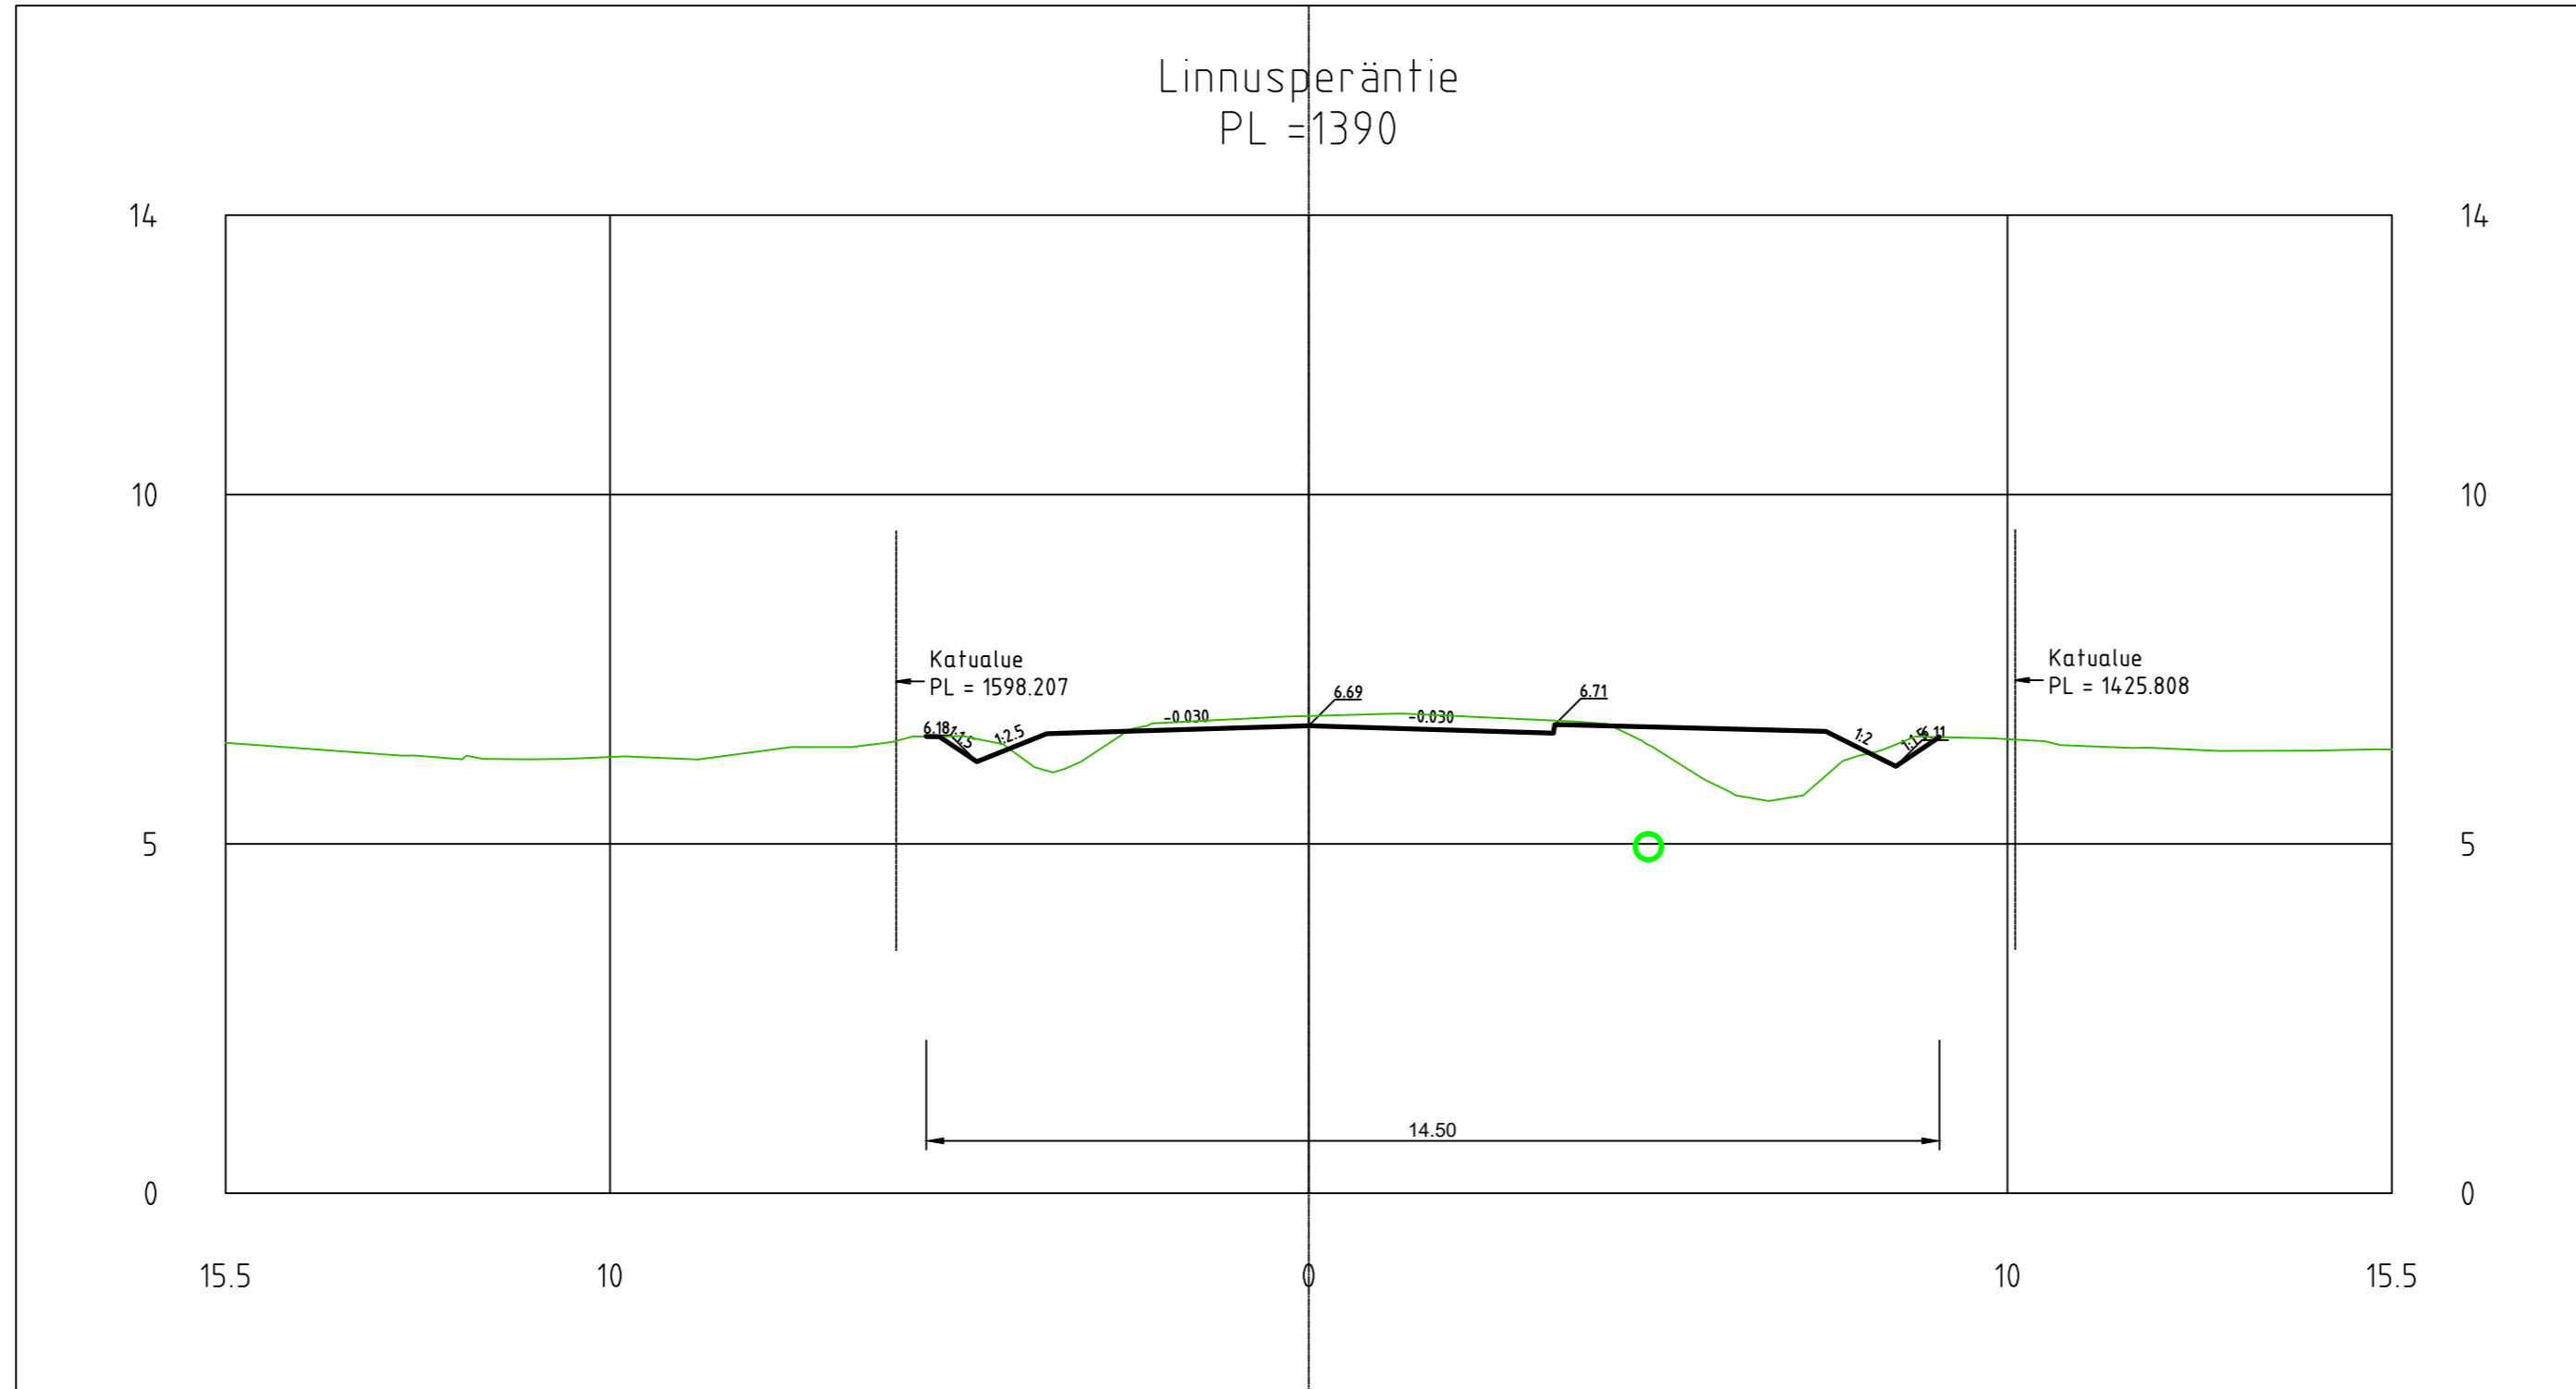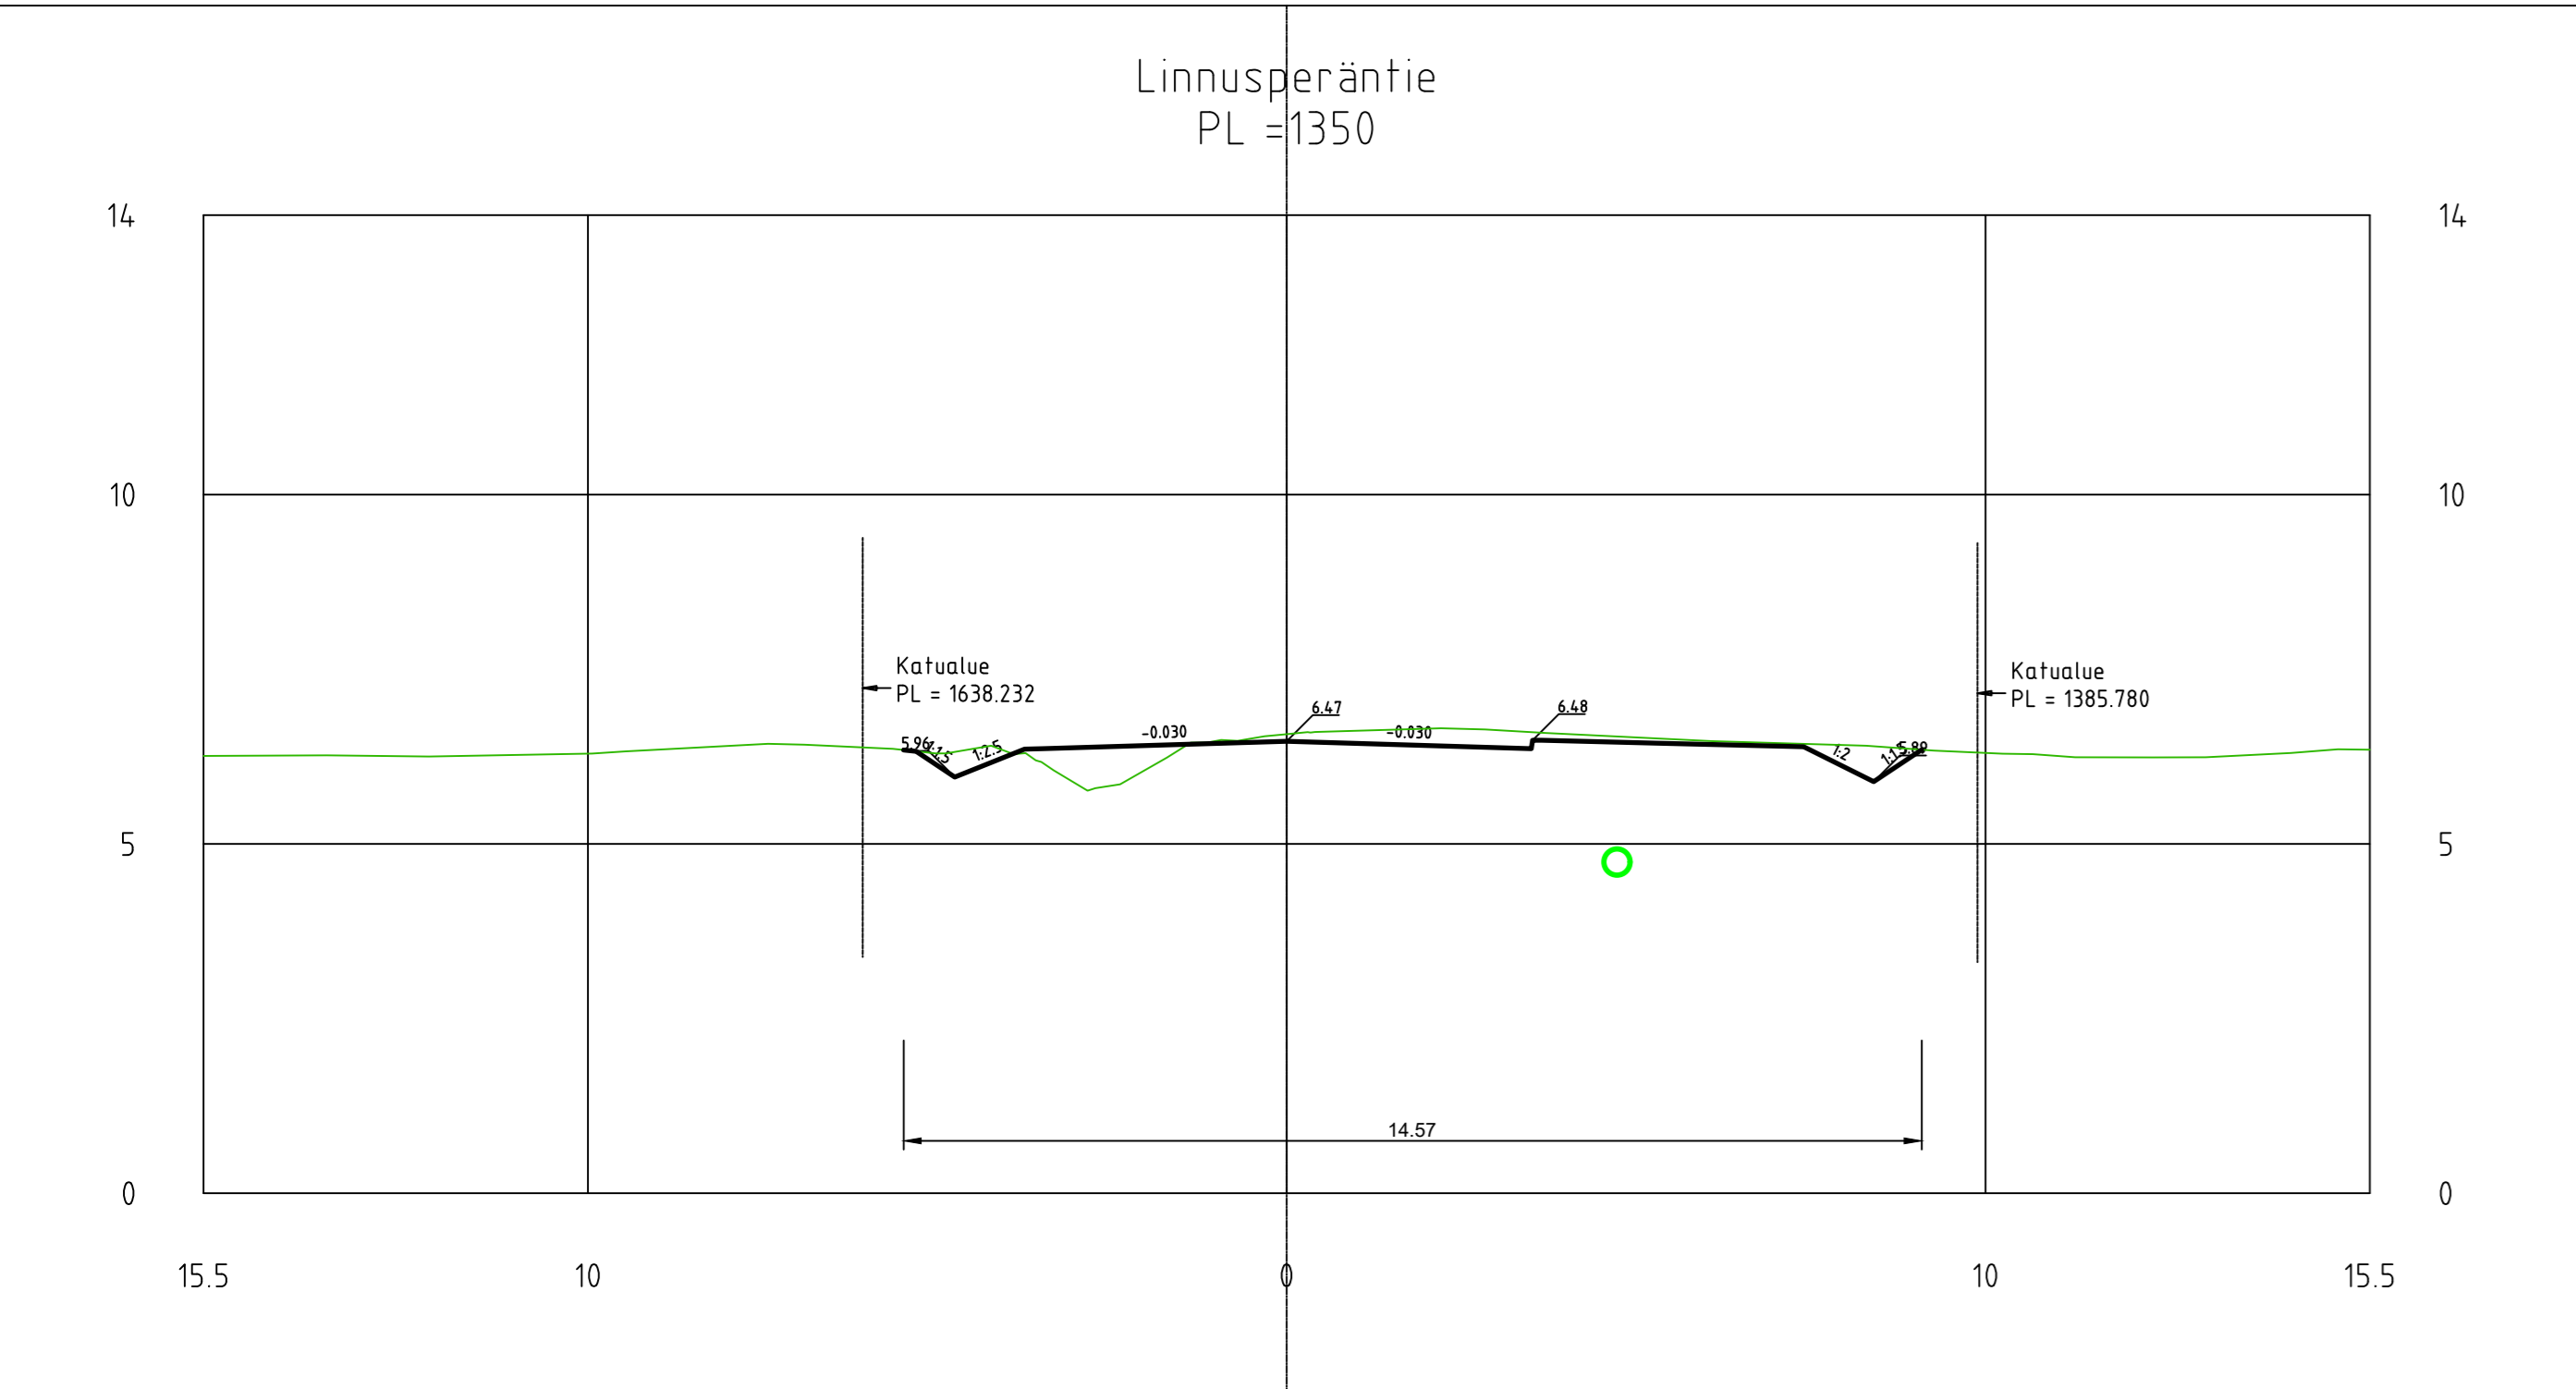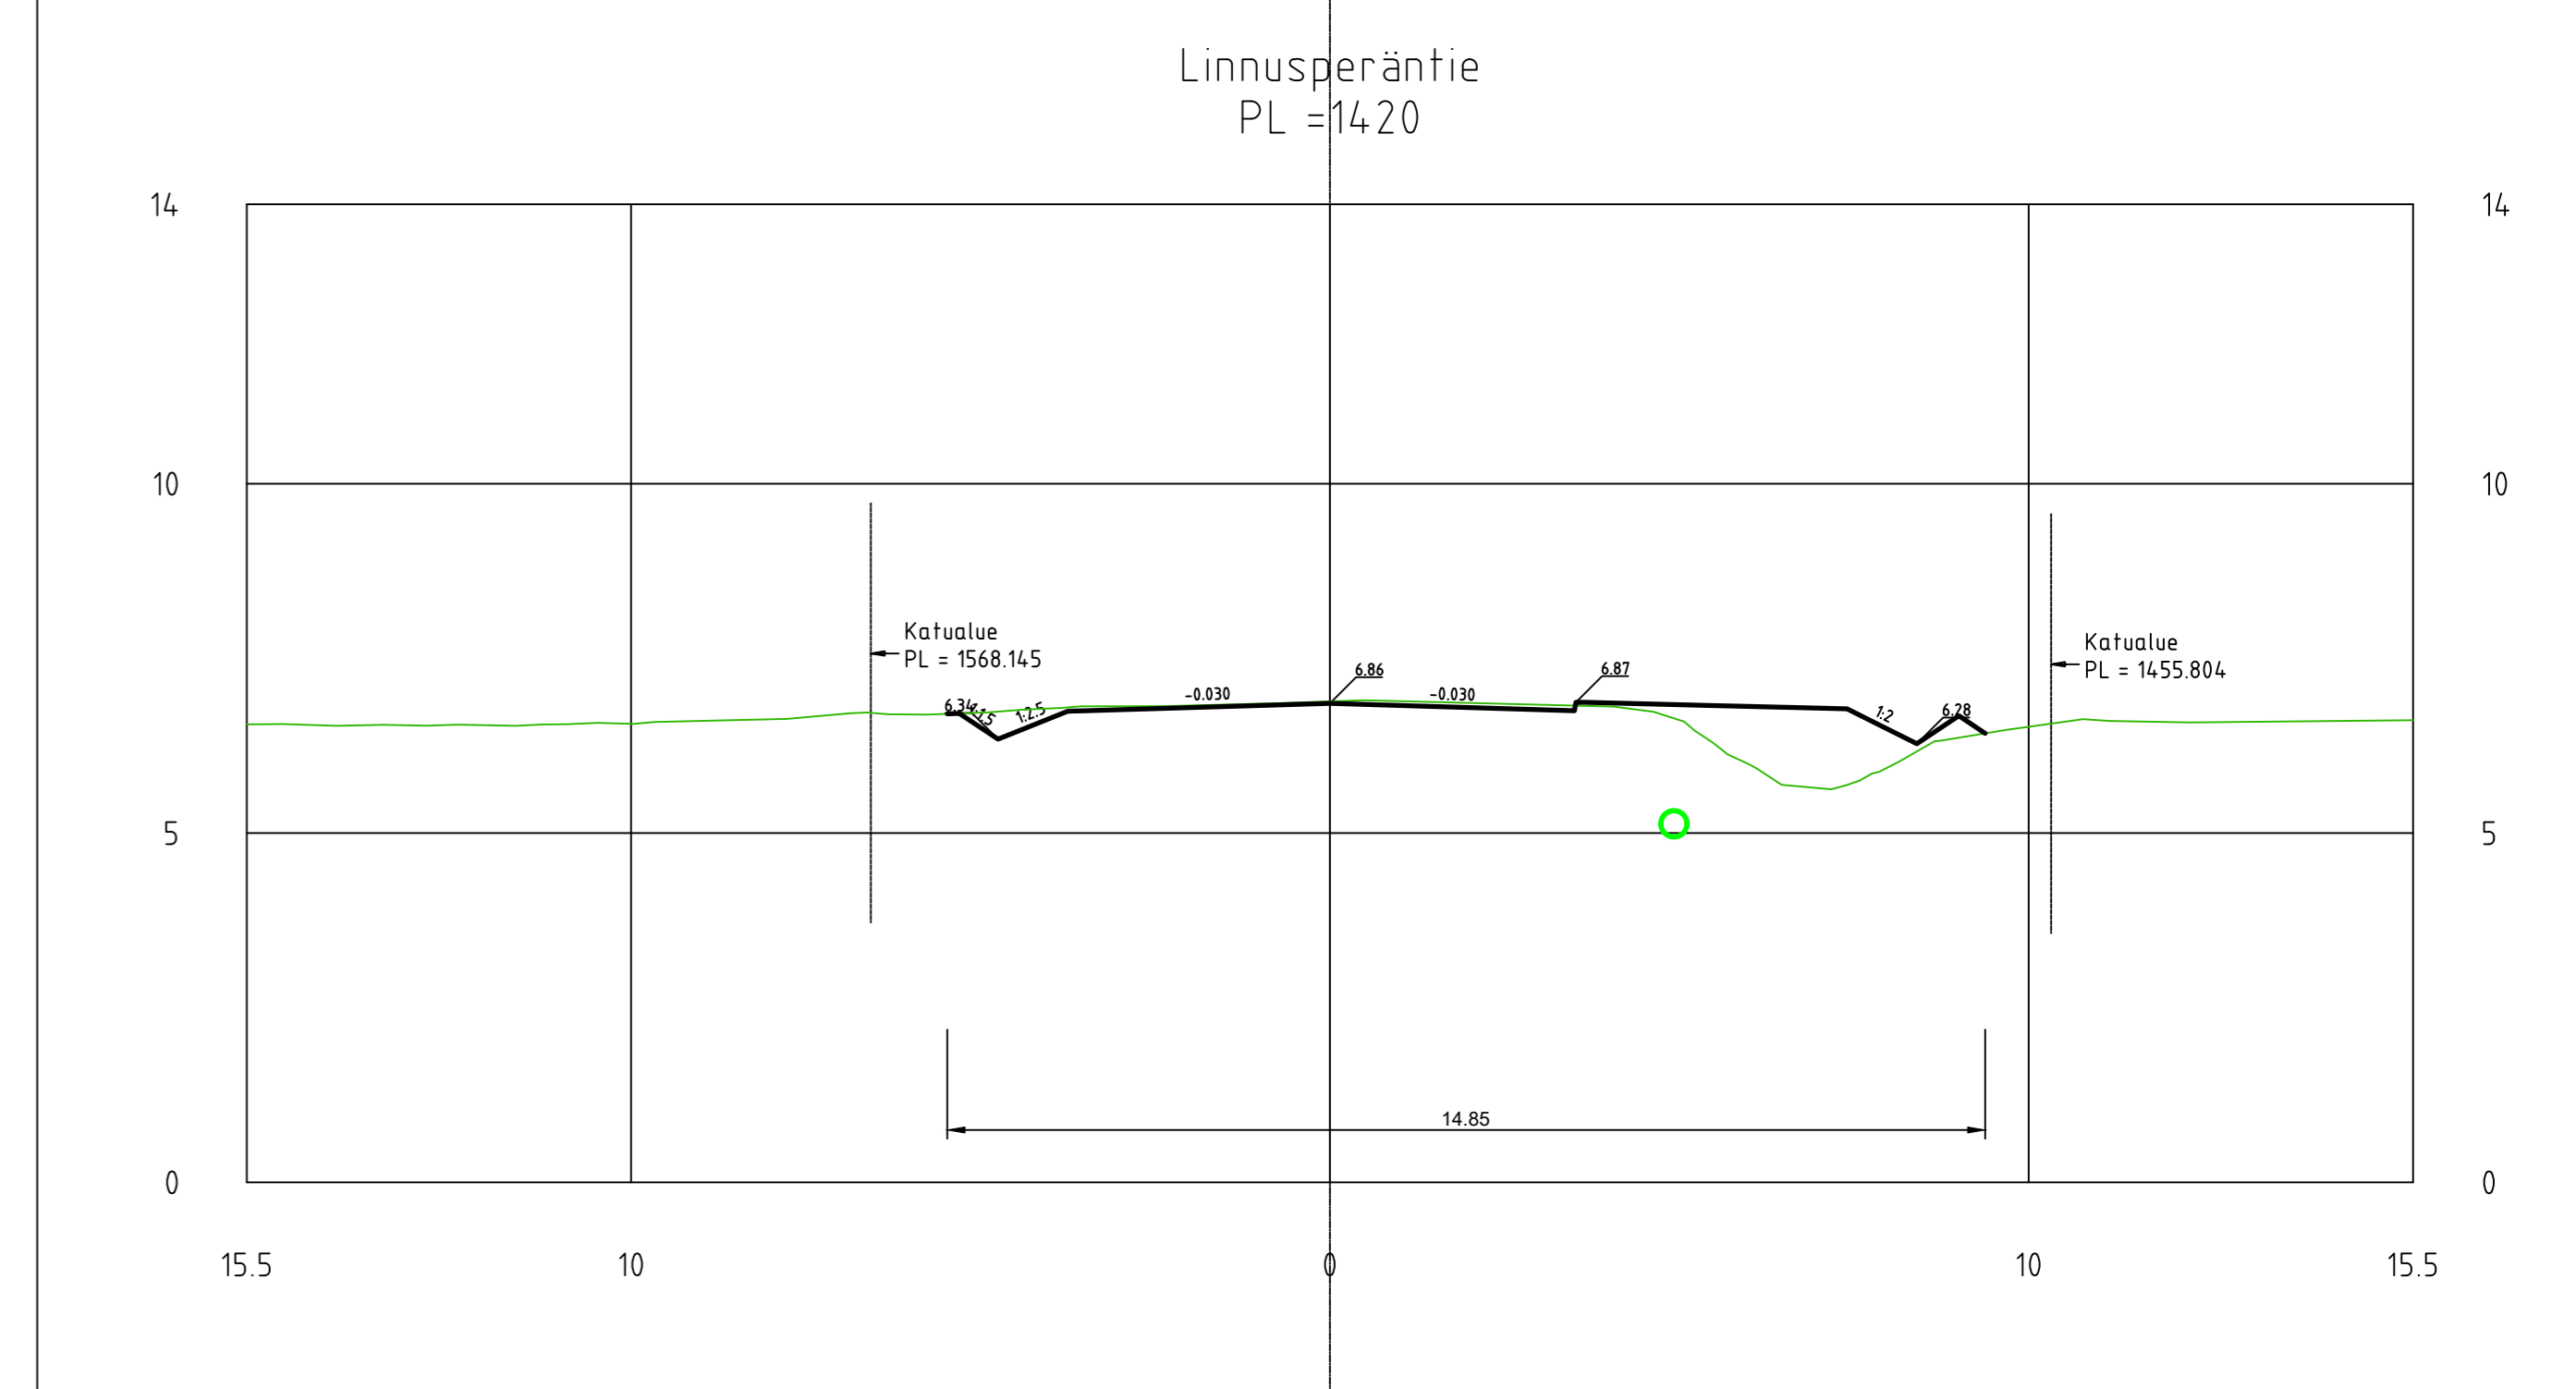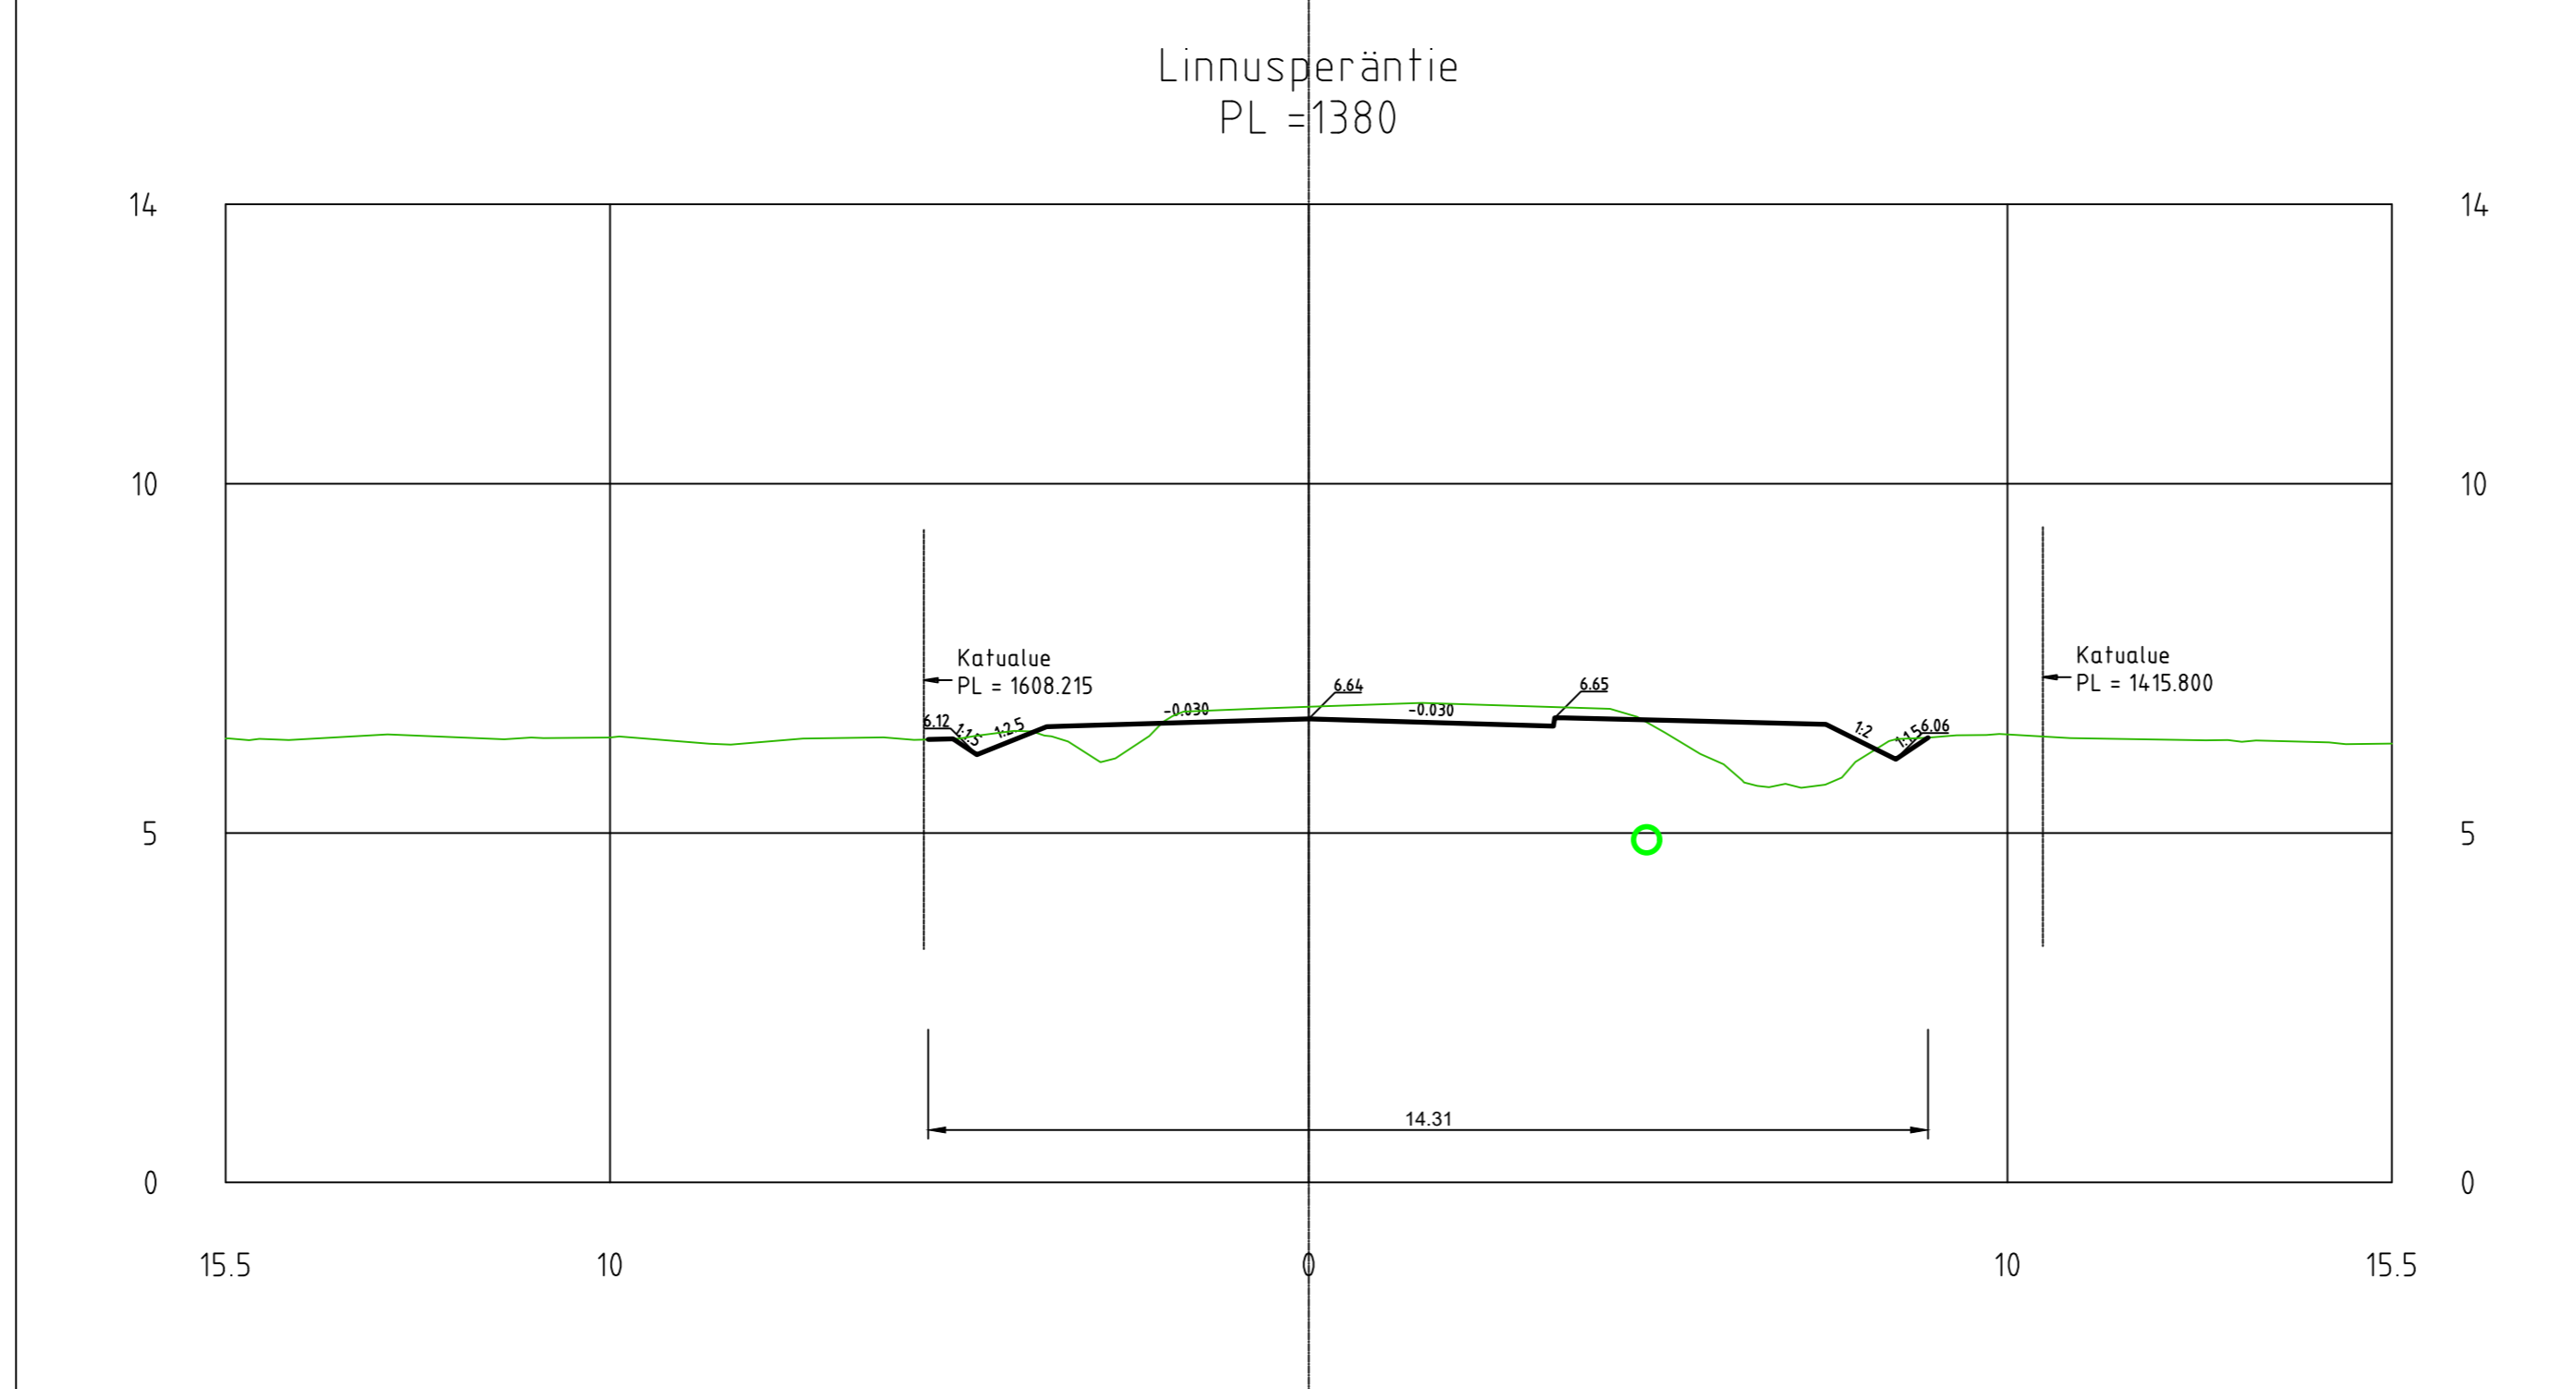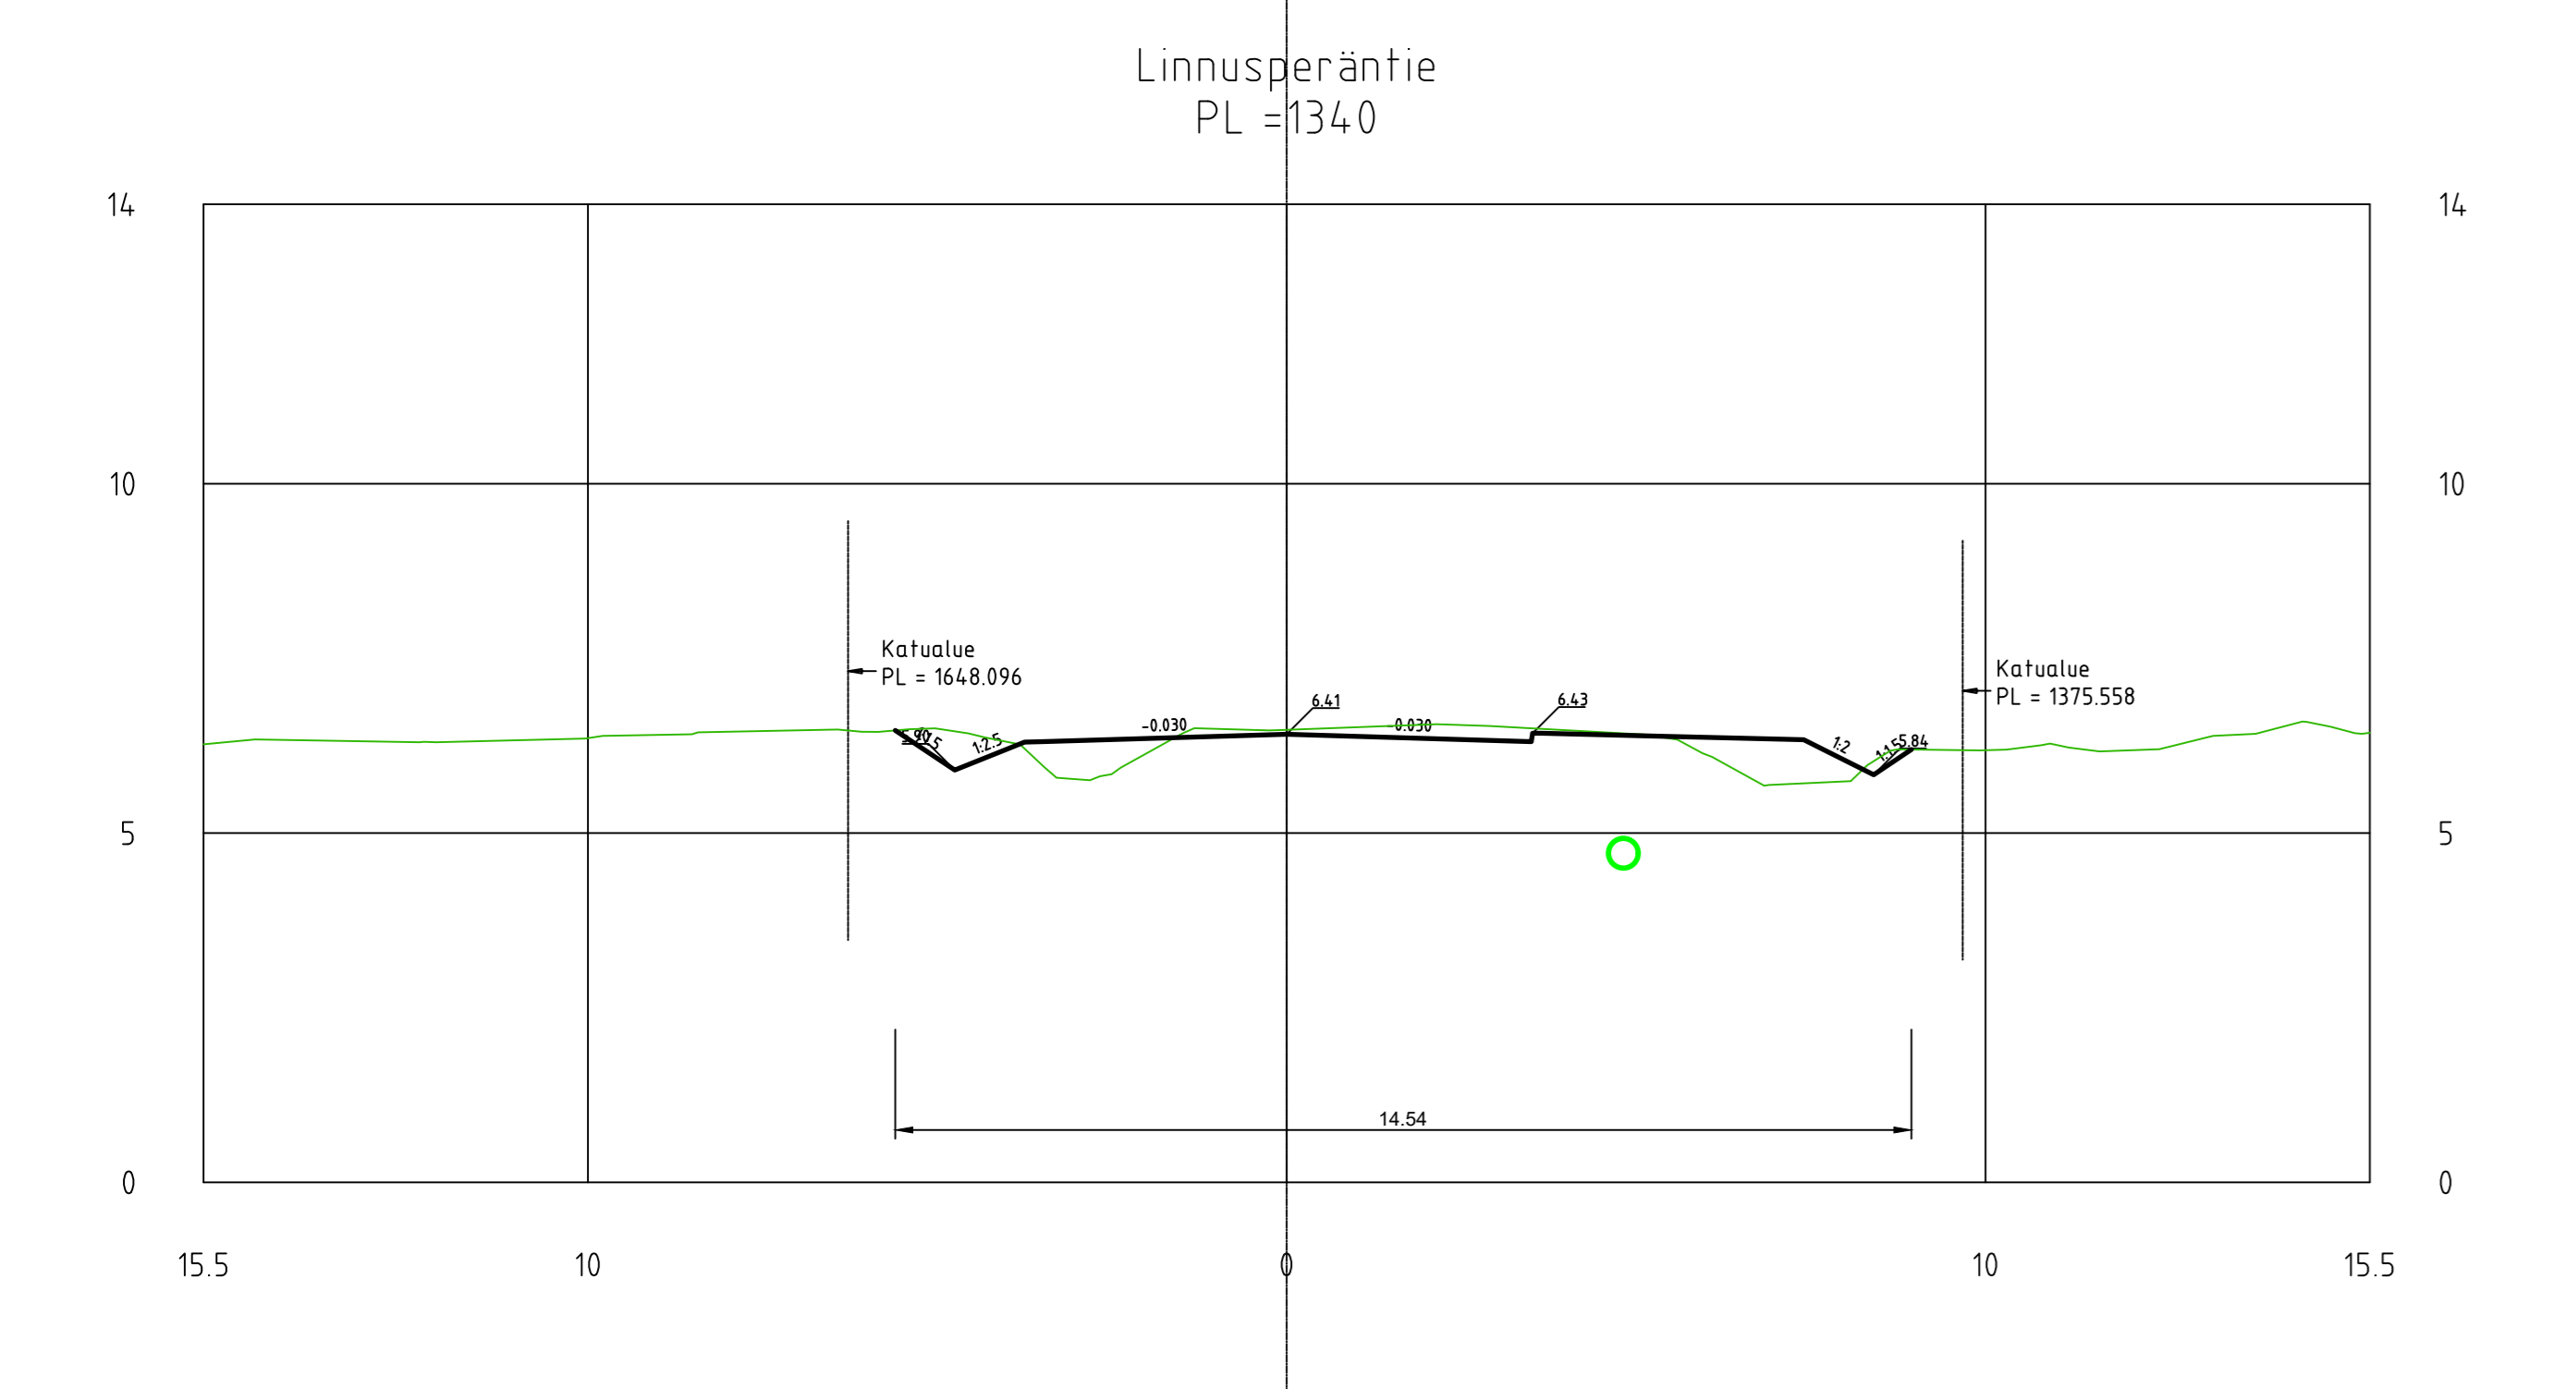

Merkki	Muutos	Pvm	Suunnittelija	Hyväksyjä
Koordinaattijärjestelmä: ETRS - GK2.3 / Korkeusjärjestelmä: N2000 / Mittakaava: 1:100				
Kaupunginosa: Linnusperä				
Tilaustilanne	Tilanne			
xxxx	Linnusperäntie ja siihen liittyvät kodit			
Kohde	Linnusperäntie			
Suunniteluvaihe	Hyväksymiskäsittely		Asiakirjatyypit: Piirustus	
Alue	Pölkkieläkkä			
Asiointi	Pölkkieläkkä			
Maveplan Oy Pölkkielä 14, Lnt 7 01111 Pölkkielä Puh. 044 286 3100		Kokoon laajennus Käyttökäsi 5 Käyttökäsi 14		
Suunnittelija	Tuomas Tikkanen		Suunnittelija: Anette Karkiakangas	
Projektipäällikö	Sanna Pitkänen		Pvm	Piir.no
Piir.no (korvaus)	30091/PO12		4.12.2024	xxxxx