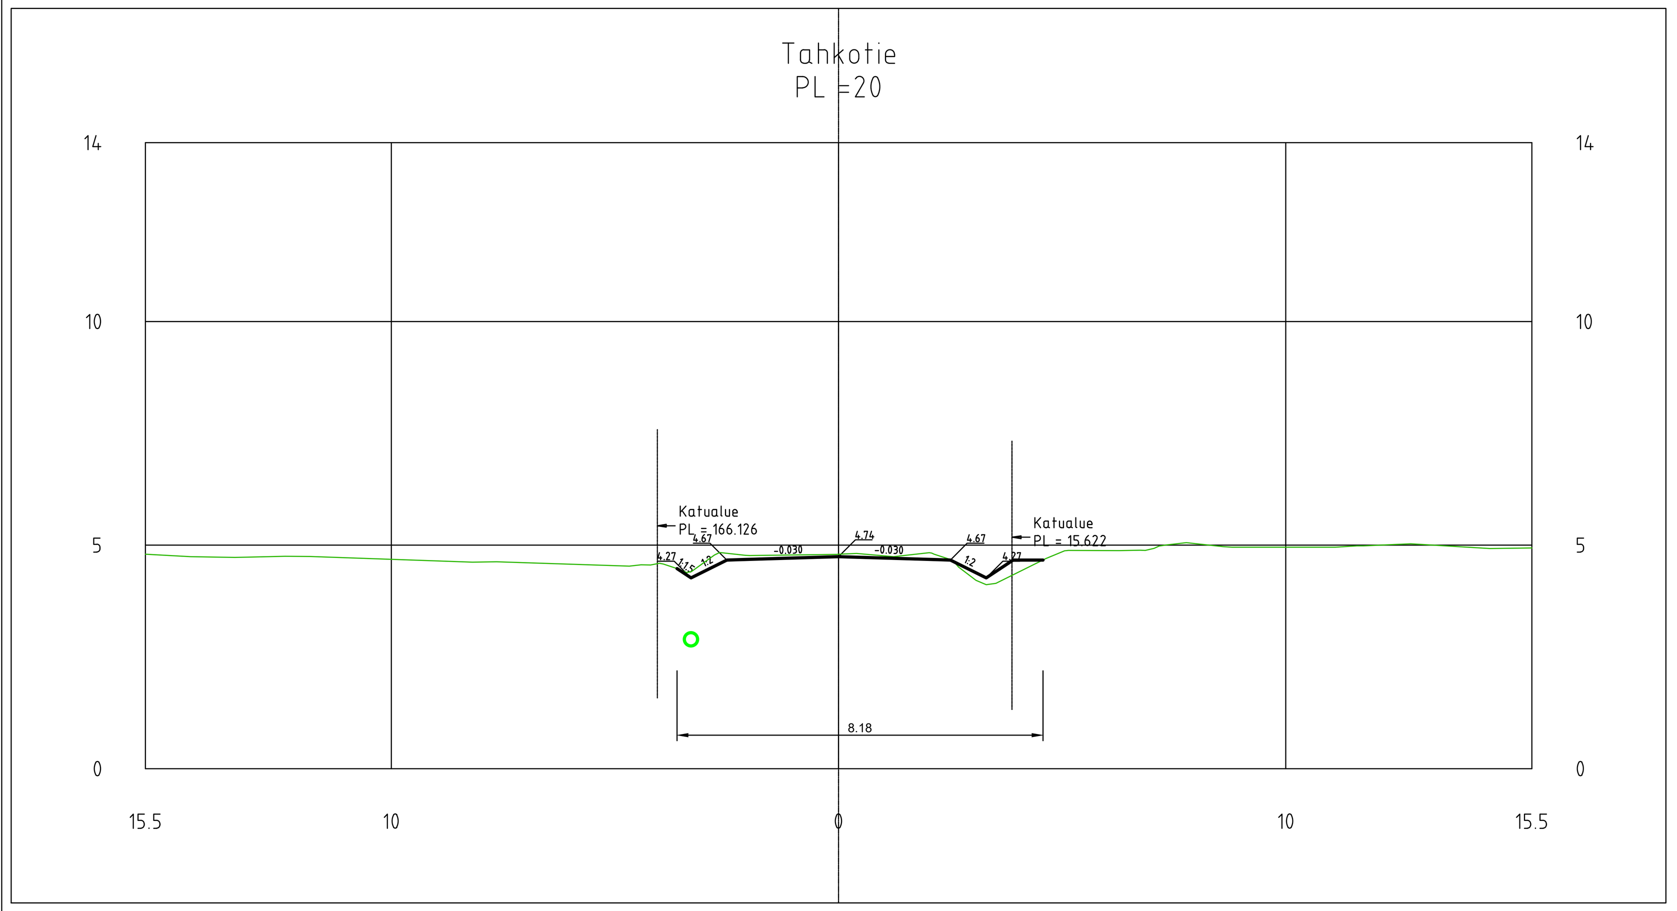

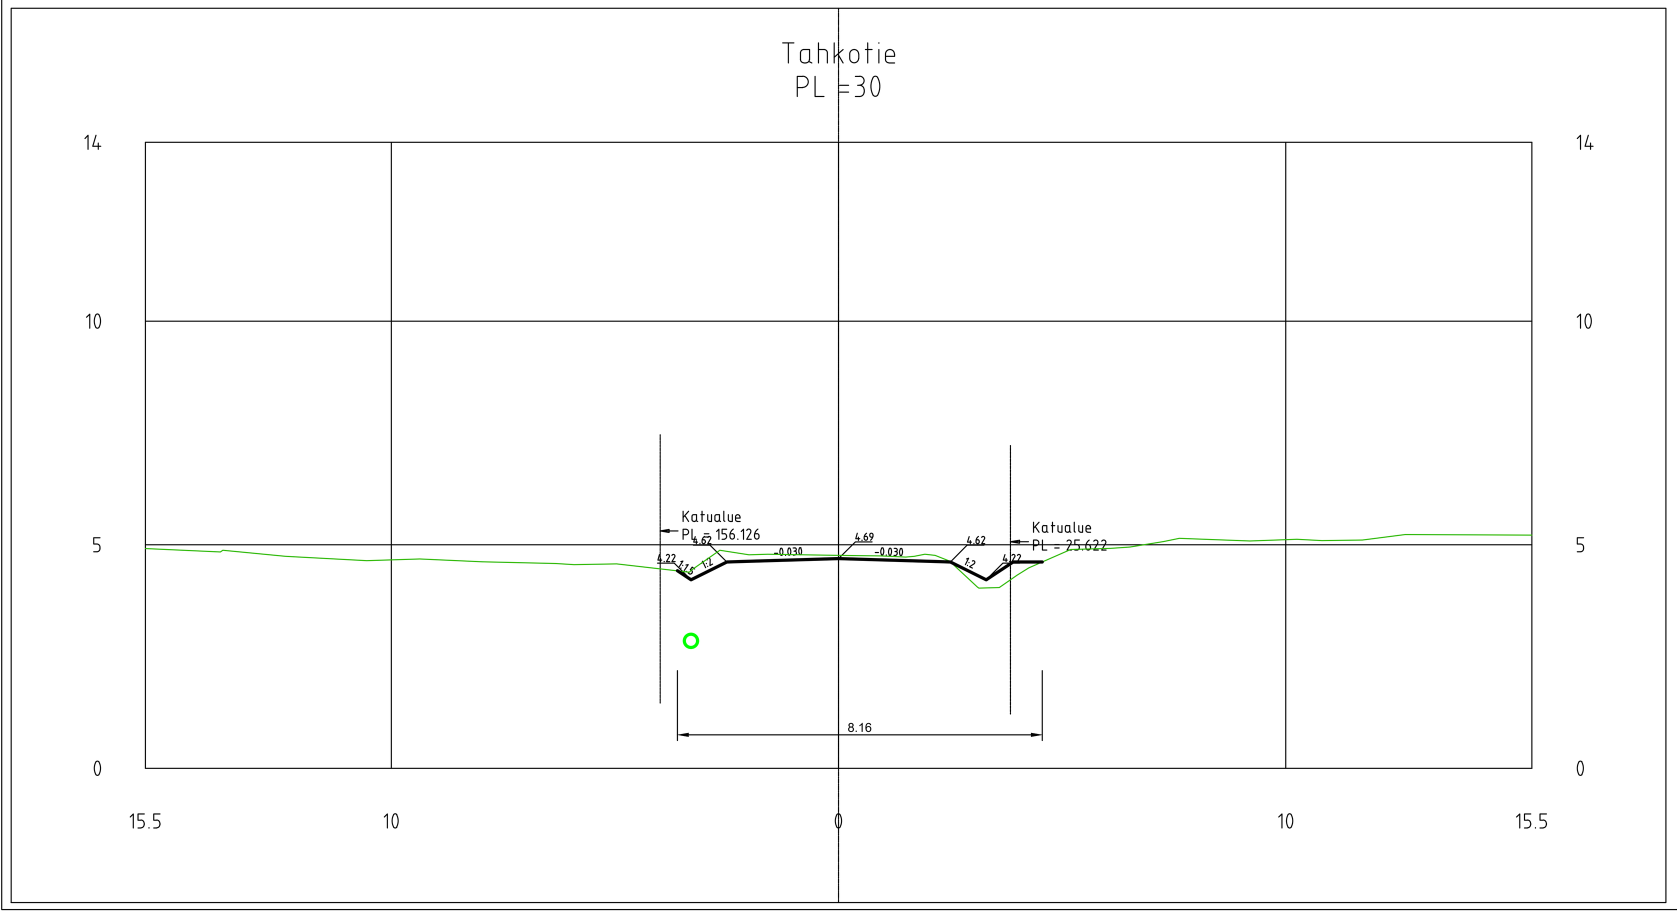

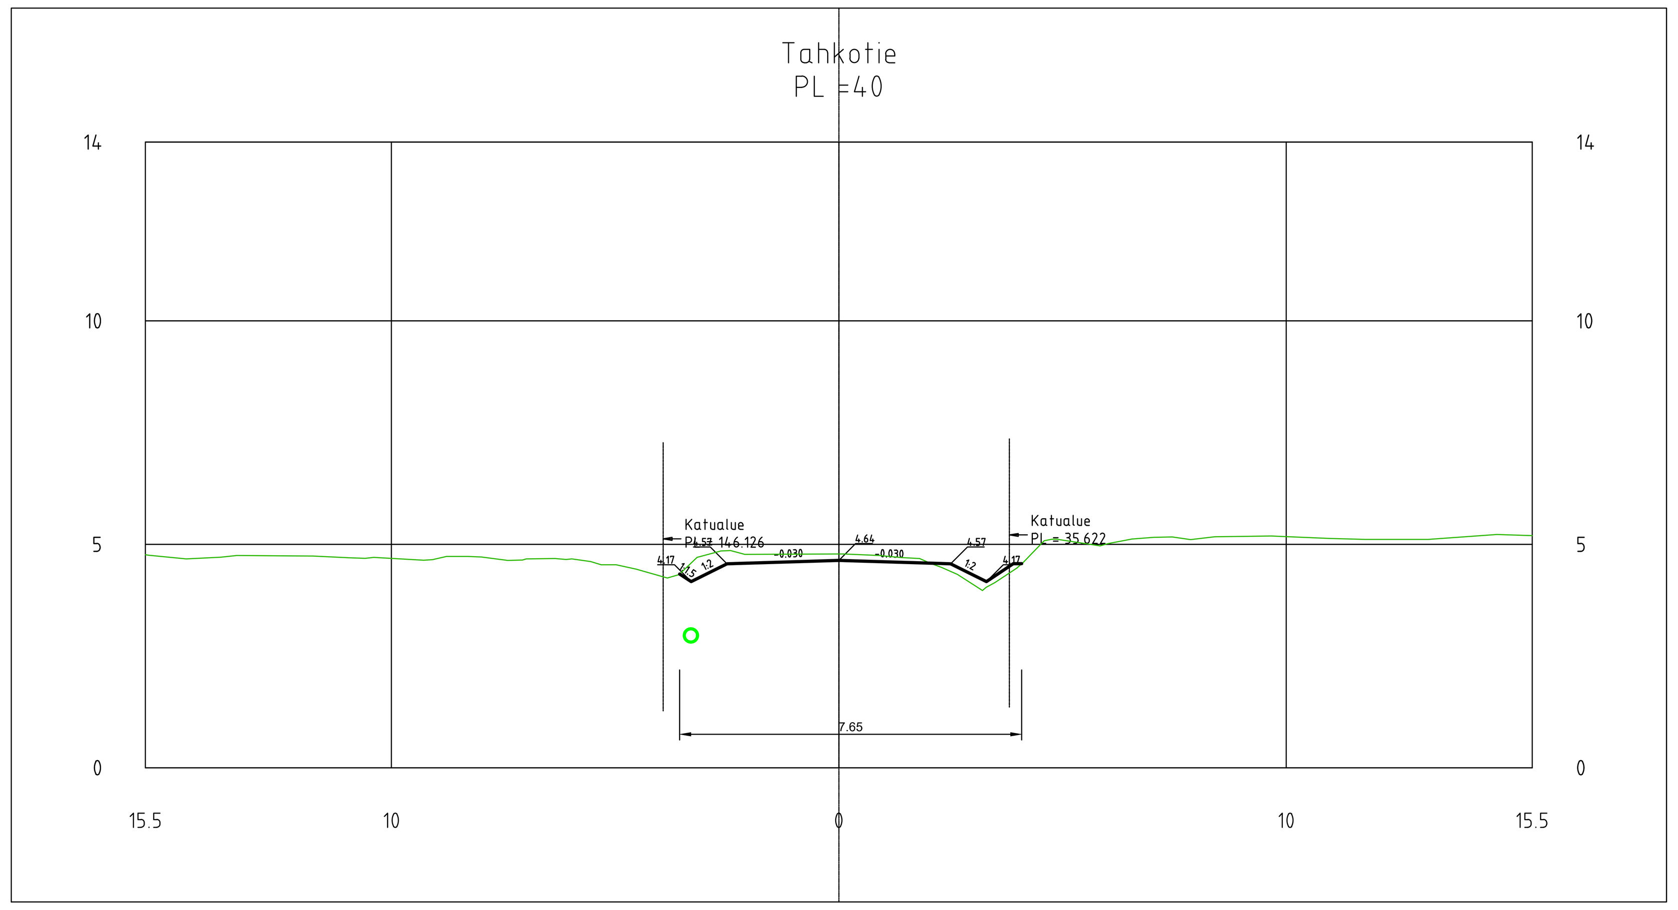

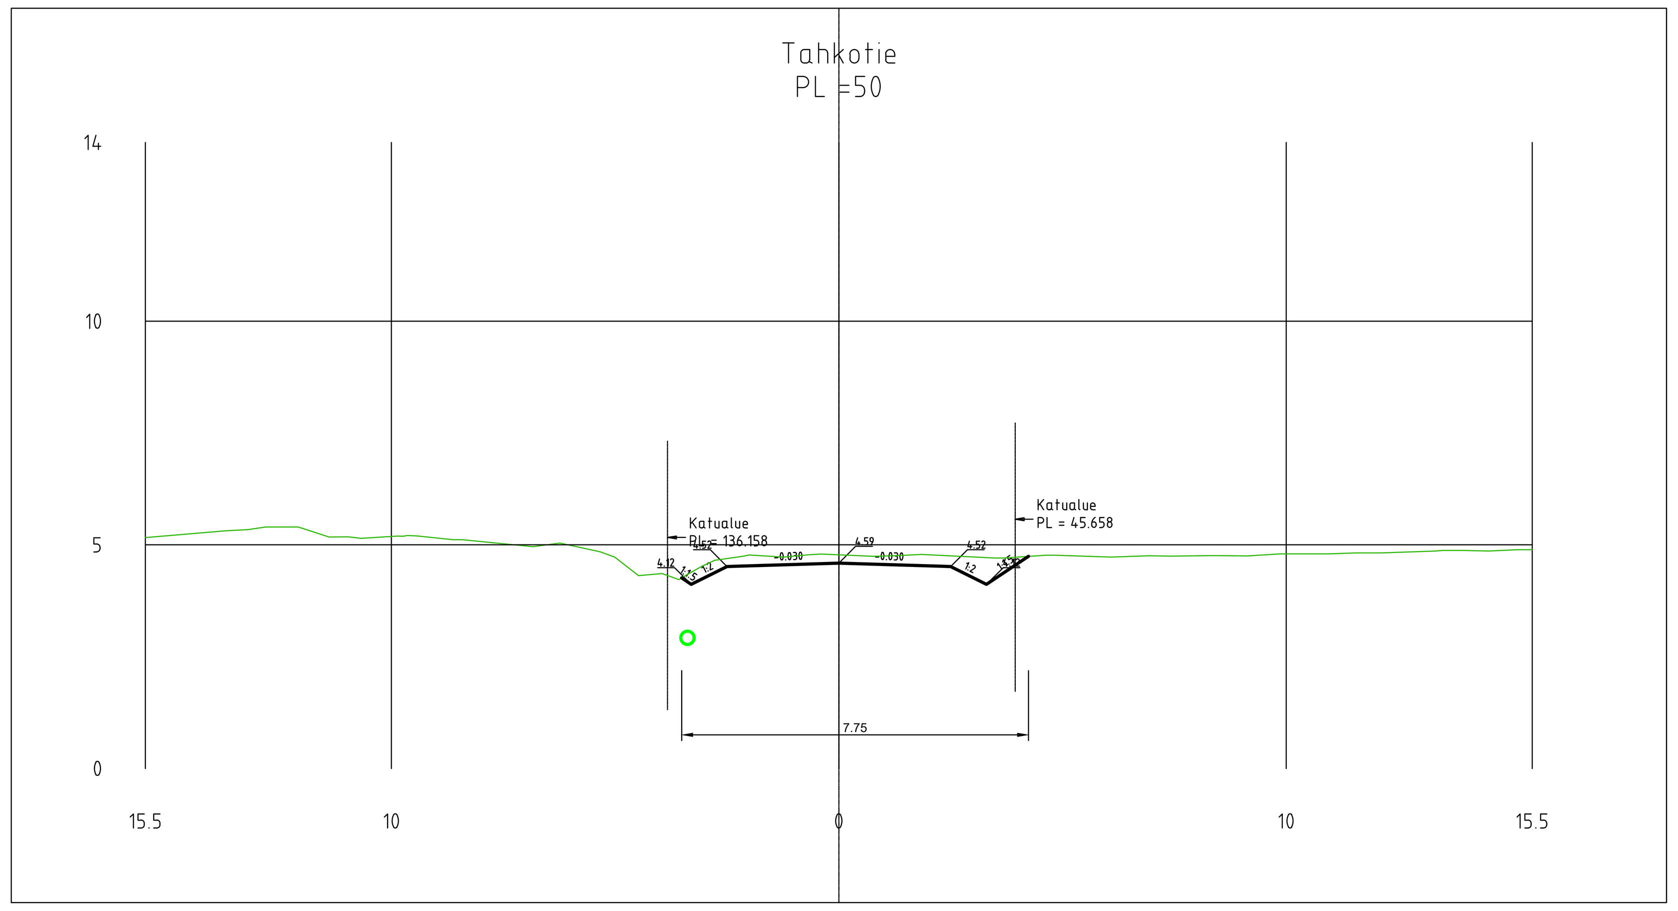

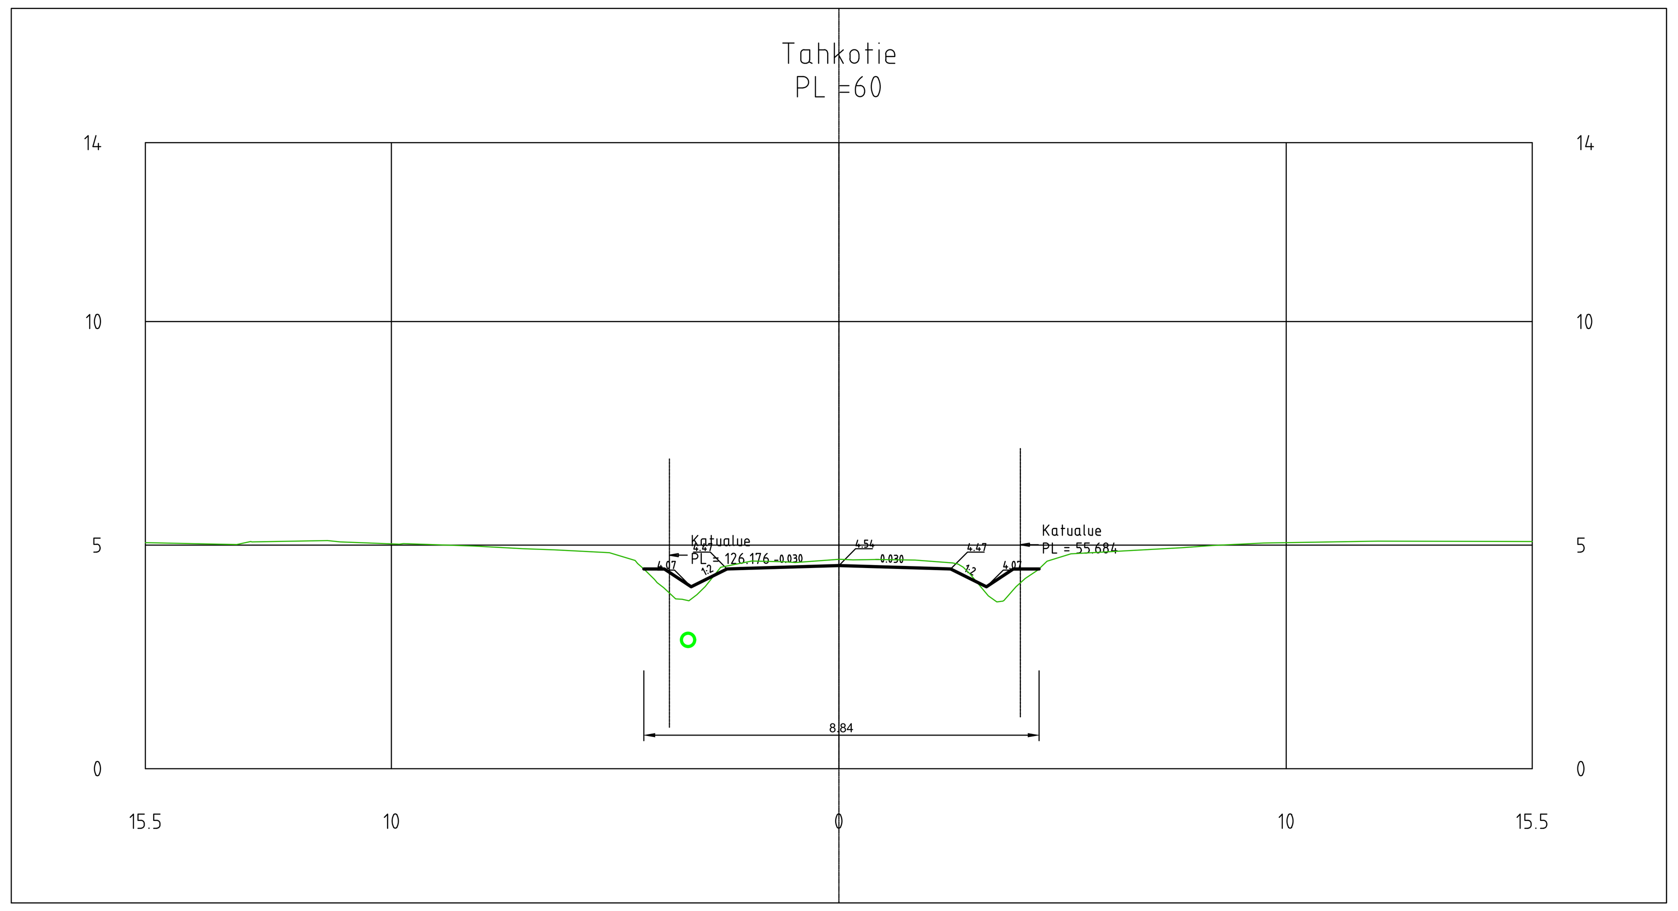

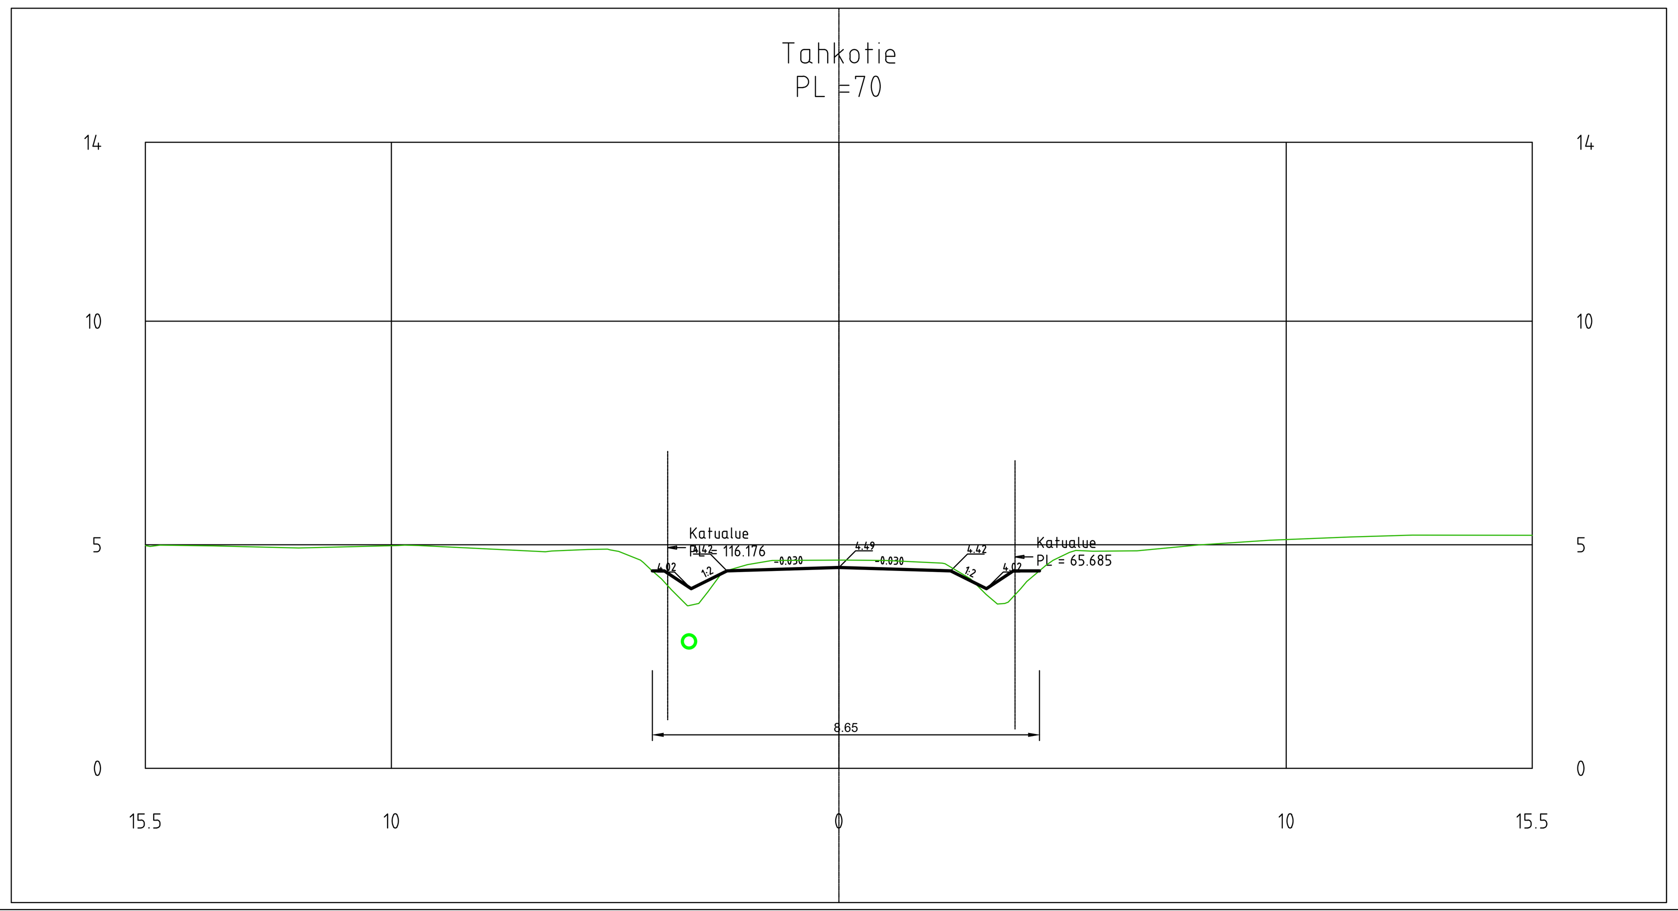

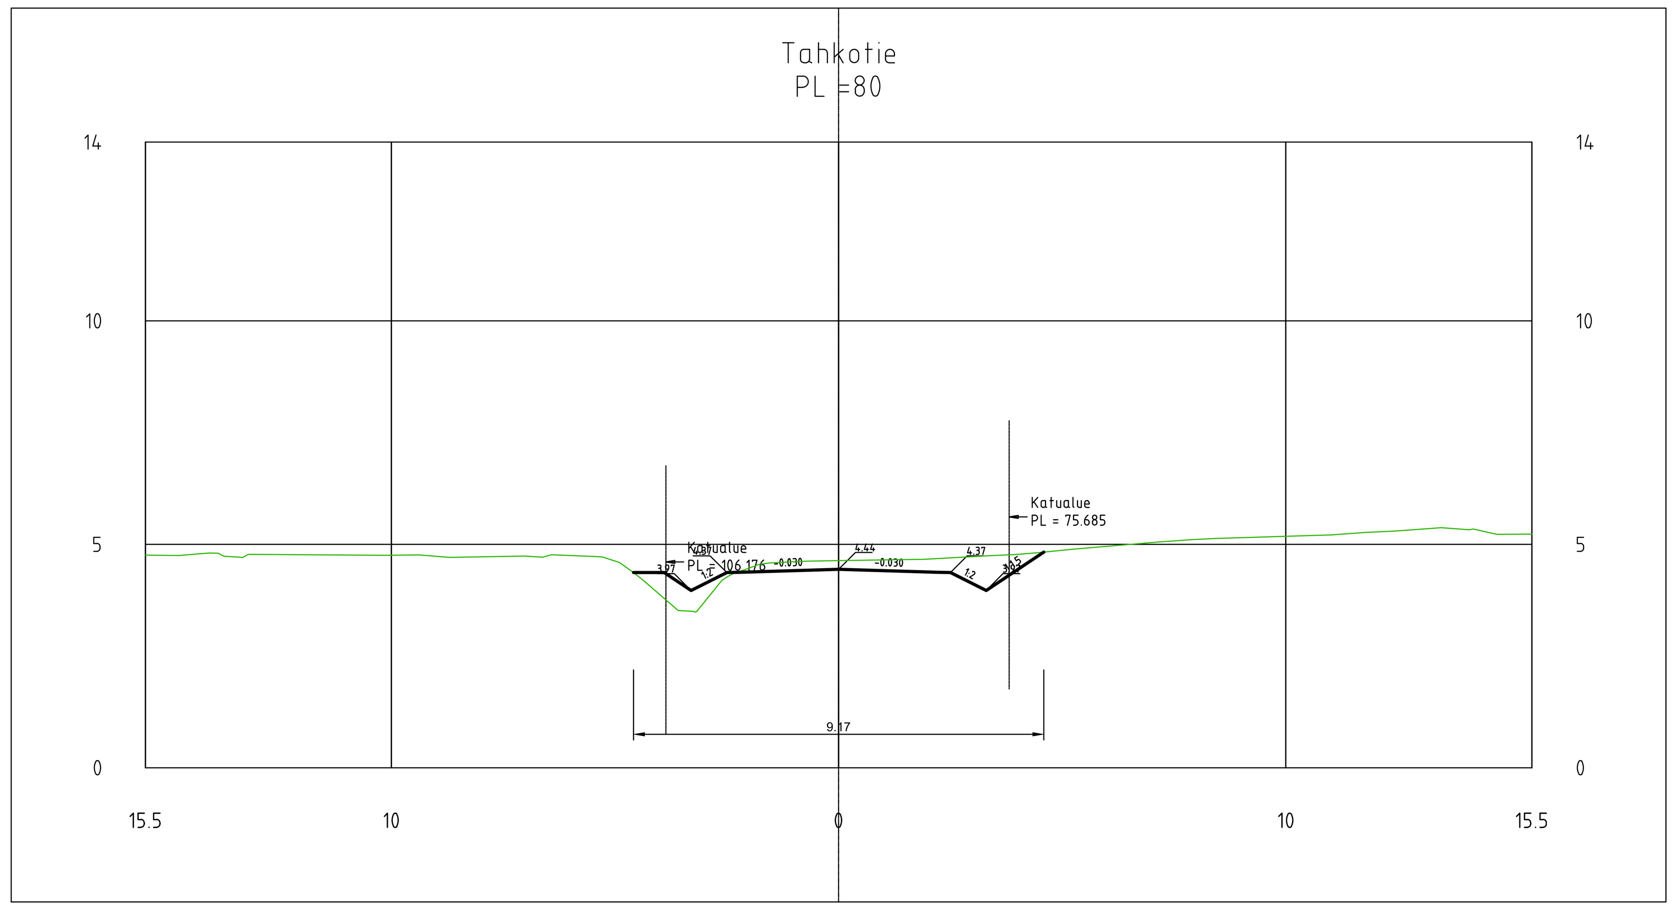

Merkki	Muutos	Pvm	Suunnittelija	Hyväksyjä

Koordinaattijärjestelmä ETRS-GK23	Korkeusjärjestelmä N2000 / Mittakaava 1:100
Kaupunginosa Linnusperä	
Hanketunnus xxxxx	Hanke Linnusperäntie ja siihen liittyvät kadut
Kohde Tahkotie	
Suunnitteluvaihe Hyväksymiskäsittely	Asiakirjatyyppi Piirustus
Aihe Poikkileikkaus	
Asiasisältö Poikkileikkaus	
Maveplan Oy, Puijonkatu 14 LH 7, 70111 Kuopio, puh. 044 556 9186	Kokkolan kaupunki, Kauppatori 5, Asematie 14
Suunnittelija Tuomas Tikkanen	Suunnitteluttaja Anette Korkiakangas
Projektipäällikkö Sanna Pitkänen	Pvm 4.12.2024 / Piir.nro xxxxx
Piir.nro (konsultti) 30091/POI16	