


Kaivonnumero

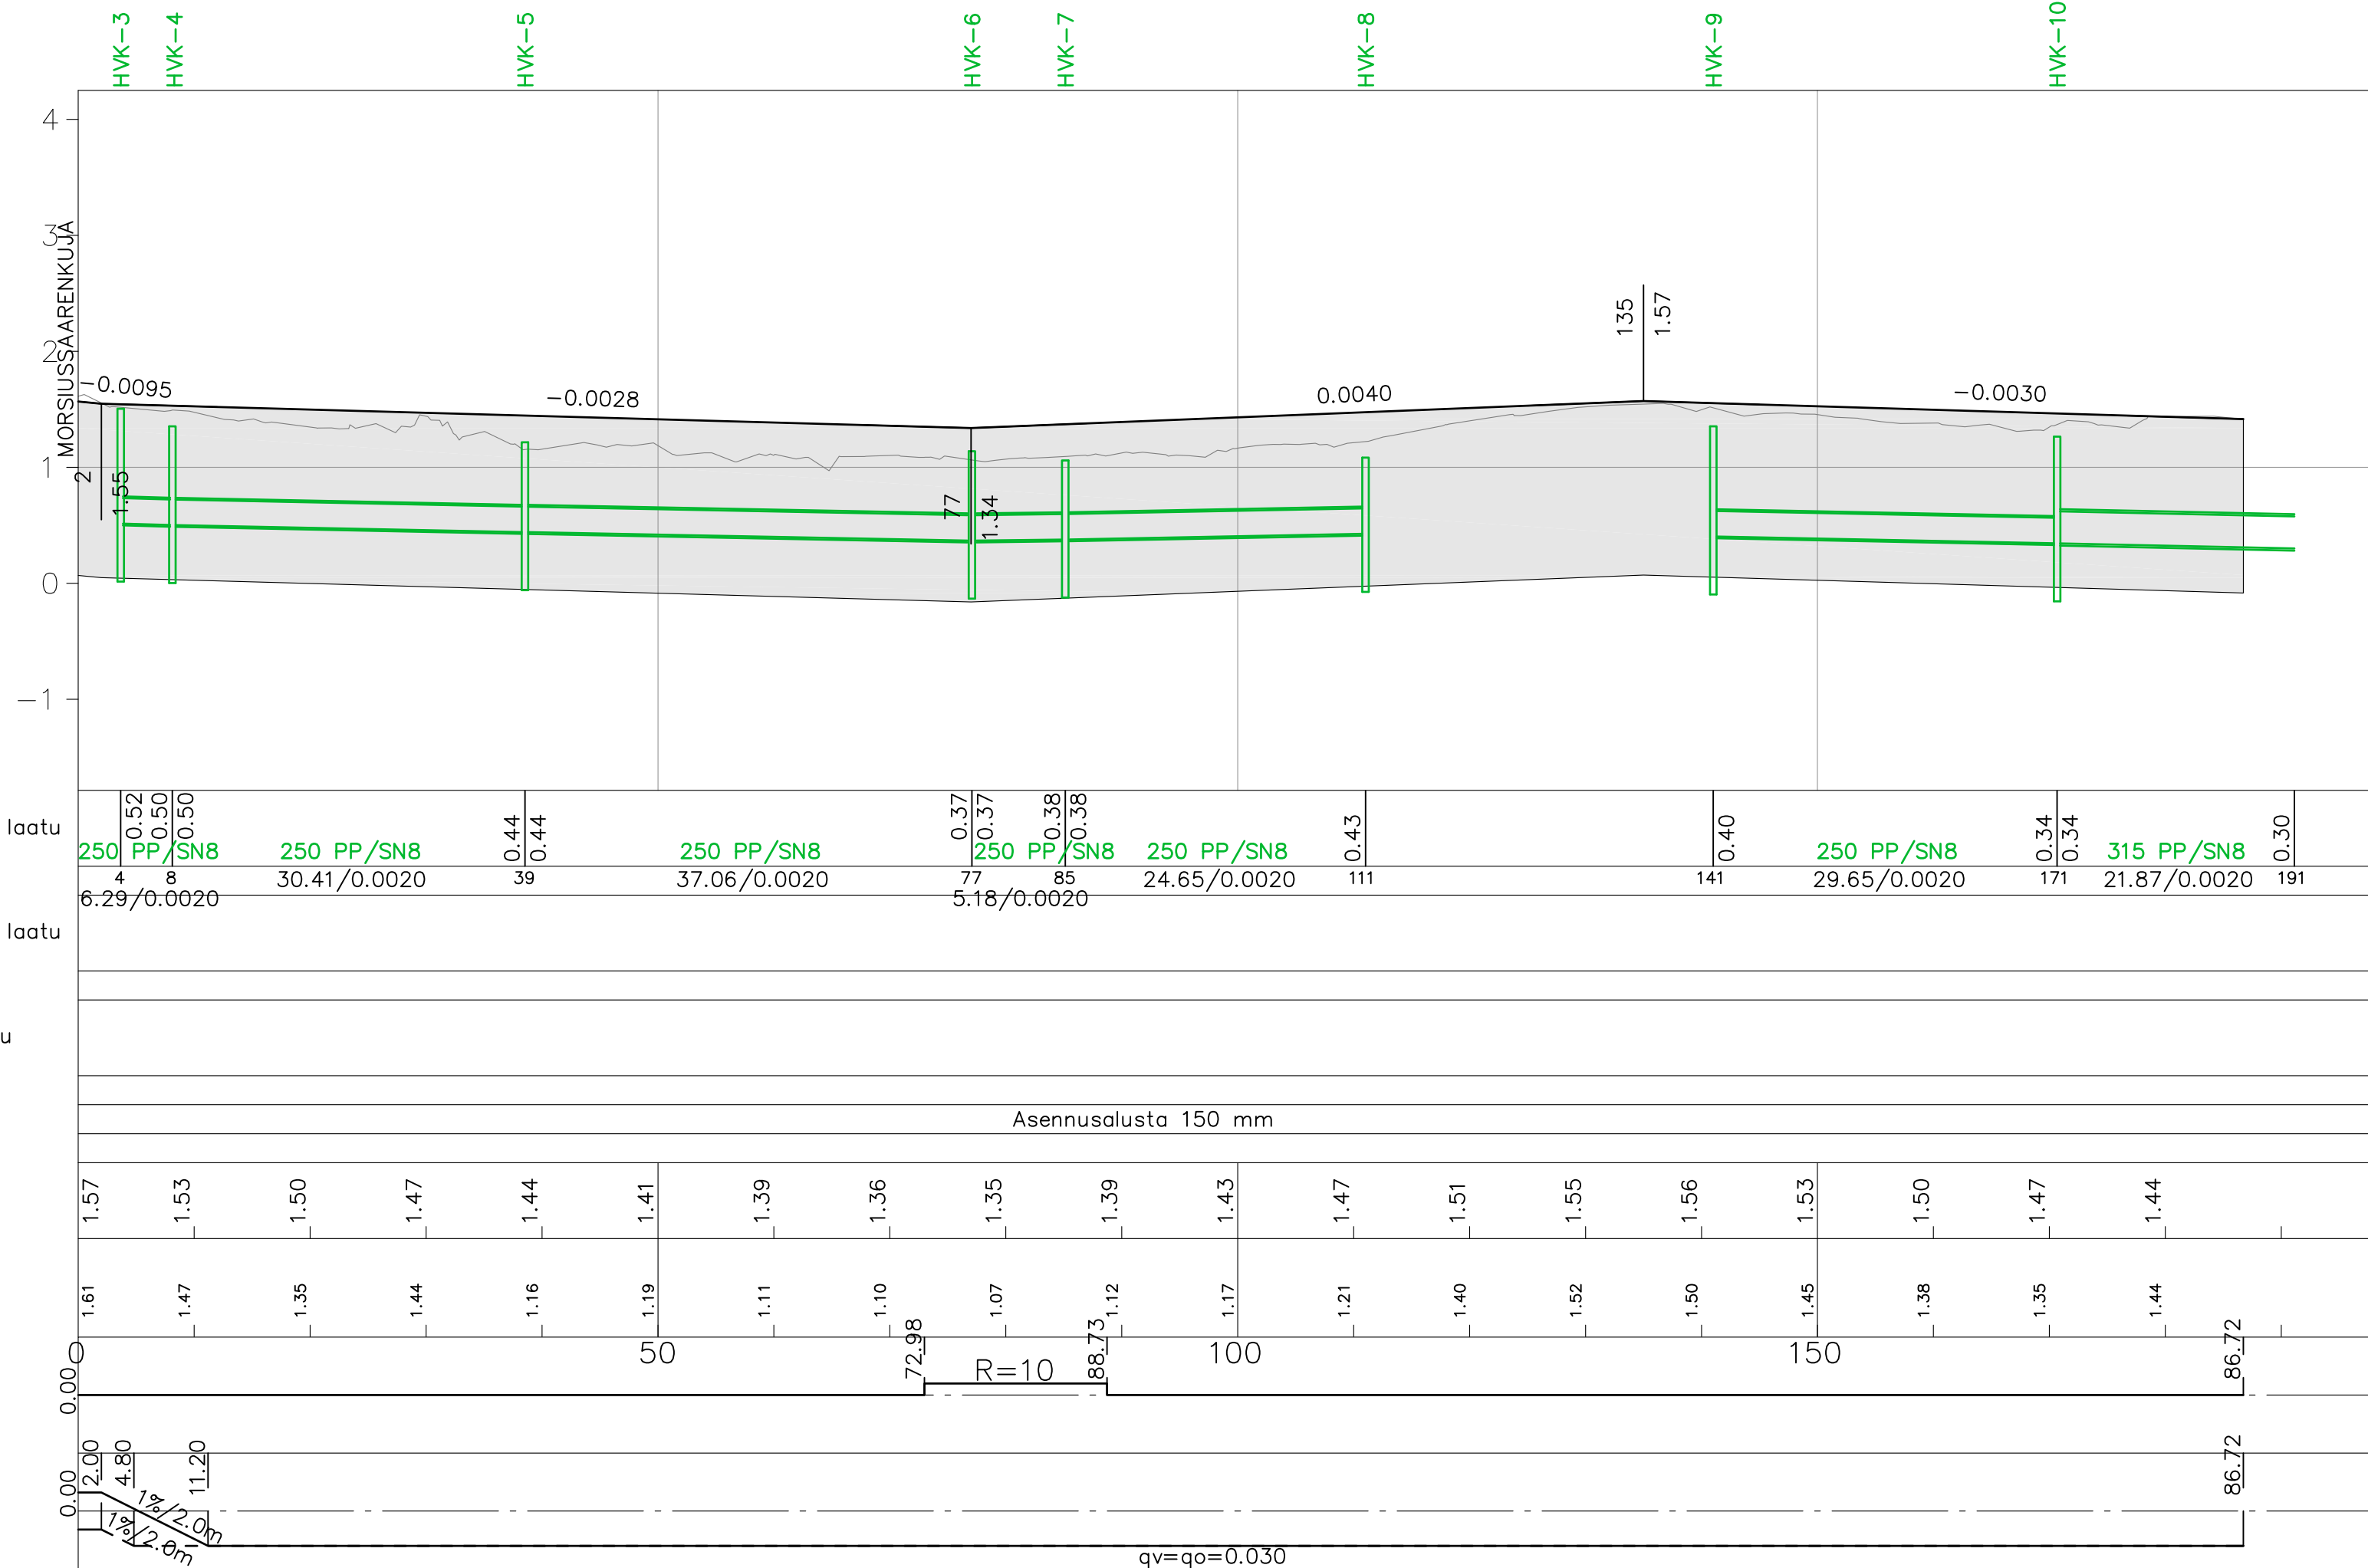

Hulevesiviemäri, sisäpohjan korkeus, mitat ja laatu

0.52	0.50	0.50	0.44	0.44	0.37	0.37	0.38	0.38	0.43	0.40	0.34	0.34	0.30
250 PP/SN8	250 PP/SN8	250 PP/SN8	250 PP/SN8	250 PP/SN8	250 PP/SN8	250 PP/SN8	250 PP/SN8	250 PP/SN8	250 PP/SN8	250 PP/SN8	315 PP/SN8	315 PP/SN8	315 PP/SN8
4	8	8	39	39	77	85	85	111	111	141	171	191	
6.29/0.0020	30.41/0.0020	30.41/0.0020	37.06/0.0020	37.06/0.0020	5.18/0.0020	24.65/0.0020	24.65/0.0020	24.65/0.0020	24.65/0.0020	29.65/0.0020	21.87/0.0020	21.87/0.0020	

Paalu, kaivoväli ja kaltevuus

Jätevesiviemäri, sisäpohjan korkeus, mitat ja laatu

Paalu, kaivoväli ja kaltevuus

Vesijohto, putken laen korkeus, mitat ja laatu

Paalu
Putkien perustamistapa
Päällysrakenne

Asennusalusta 150 mm

Tasausviivan korkeus

1.57	1.53	1.50	1.47	1.44	1.41	1.39	1.36	1.35	1.39	1.43	1.47	1.51	1.55	1.56	1.53	1.50	1.47	1.44
------	------	------	------	------	------	------	------	------	------	------	------	------	------	------	------	------	------	------



Maanpinnan korkeus

1.61	1.47	1.35	1.44	1.16	1.19	1.11	1.10	1.07	1.12	1.17	1.21	1.40	1.52	1.50	1.45	1.38	1.35	1.44
------	------	------	------	------	------	------	------	------	------	------	------	------	------	------	------	------	------	------

Kaarevuus

0.00	0.00	0.00	0.00	0.00	50	0.00	72.98	R II 10	88.73	100	0.00	150	0.00	0.00	0.00	0.00	0.00	86.72
------	------	------	------	------	----	------	-------	---------	-------	-----	------	-----	------	------	------	------	------	-------

Ajoradan sivukaltevuus

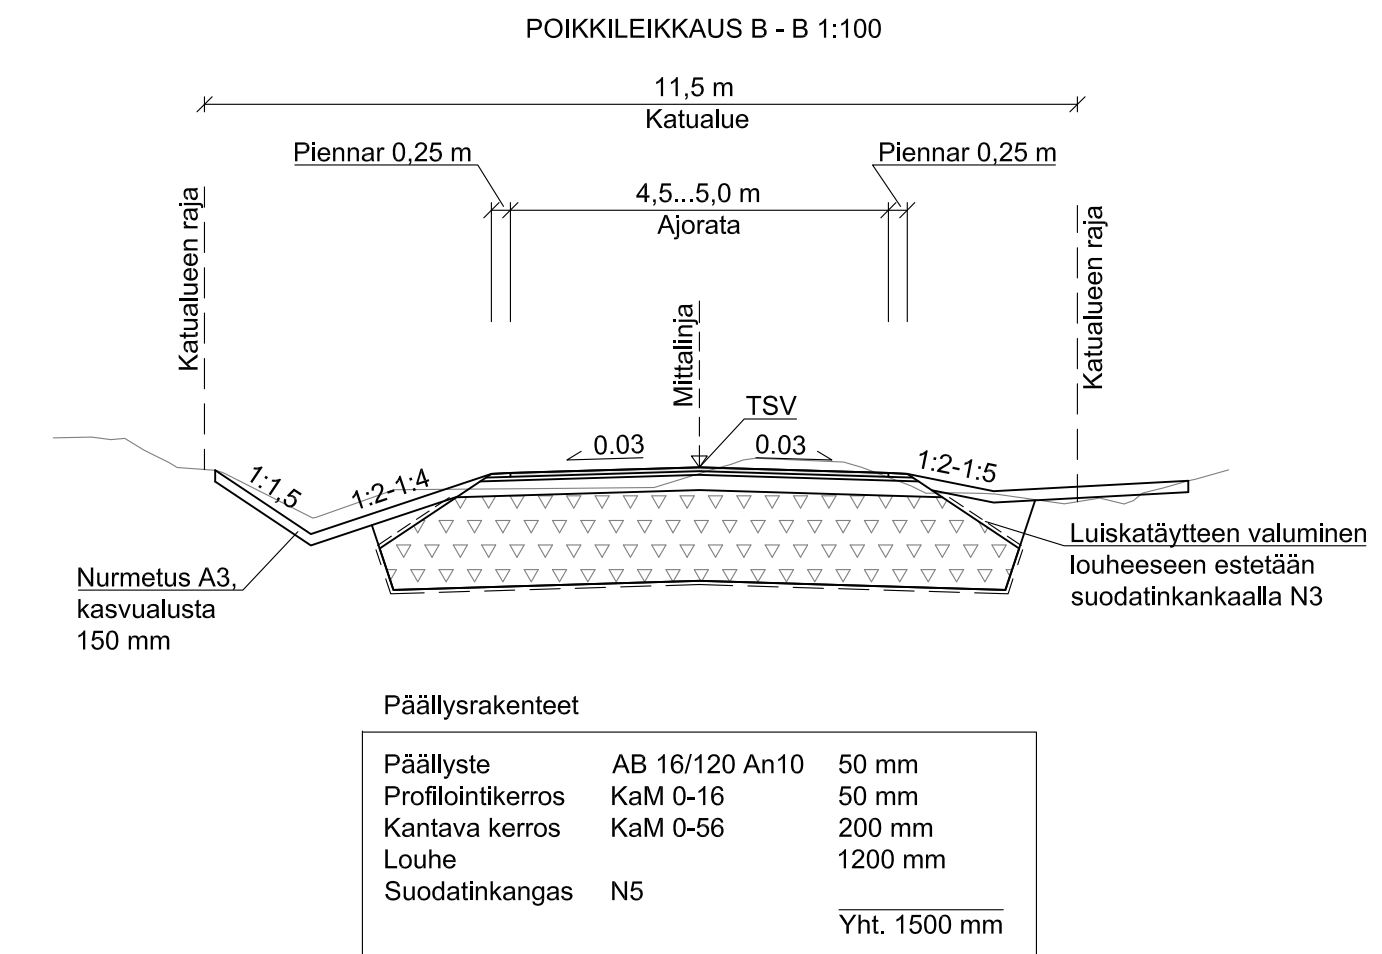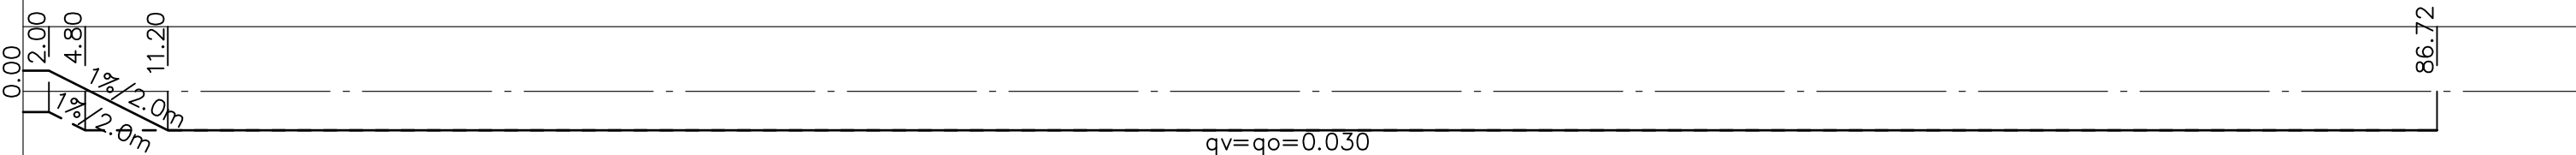

Päällysrakenteet

Päällyste	AB 16/120 An10	50 mm
Profilointikerros	KaM 0-16	50 mm
Kantava kerros	KaM 0-56	200 mm
Louhe		1200 mm
Suodatinkangas	N5	
		Yht. 1500 mm

KOORDINAATTIJÄRJESTELMÄ ETRS-GK23, KORKEUSJÄRJESTELMÄ N2000

MORSIUSSAARENPOLKU
KATUSUUNNITELMA
Pituusleikkaus



KOKKOLAN KAUPUNKI
KARLEBY STAD

KAUPUNKIYMPÄRISTÖ
STADSMILJÖ

KAUPUNKISUUNNITELU
PLANERING

KAUPPATORI 5, 67100 KOKKOLA, PL 43, 67101 KOKKOLA
Puhelinvaihte (06) 8289 111, www.kokkola.fi

MUUTOS ÄNDRING		
PIRTÄNYT RITAD	10. 1. 2025	A. Kortelainen
SUUNNITELLUT PLANERAD	10. 1. 2025	A. Kortelainen
TARKISTANUT GRANSKAD		
HYVÄKSYNYT GODKÄND		
VAHISTANUT		
FASTSTÄLLD		
MITTAKAAVA SKALA	1: 500/1: 50, 1: 100	
PIIRI RITN.	N ^o 5182d	