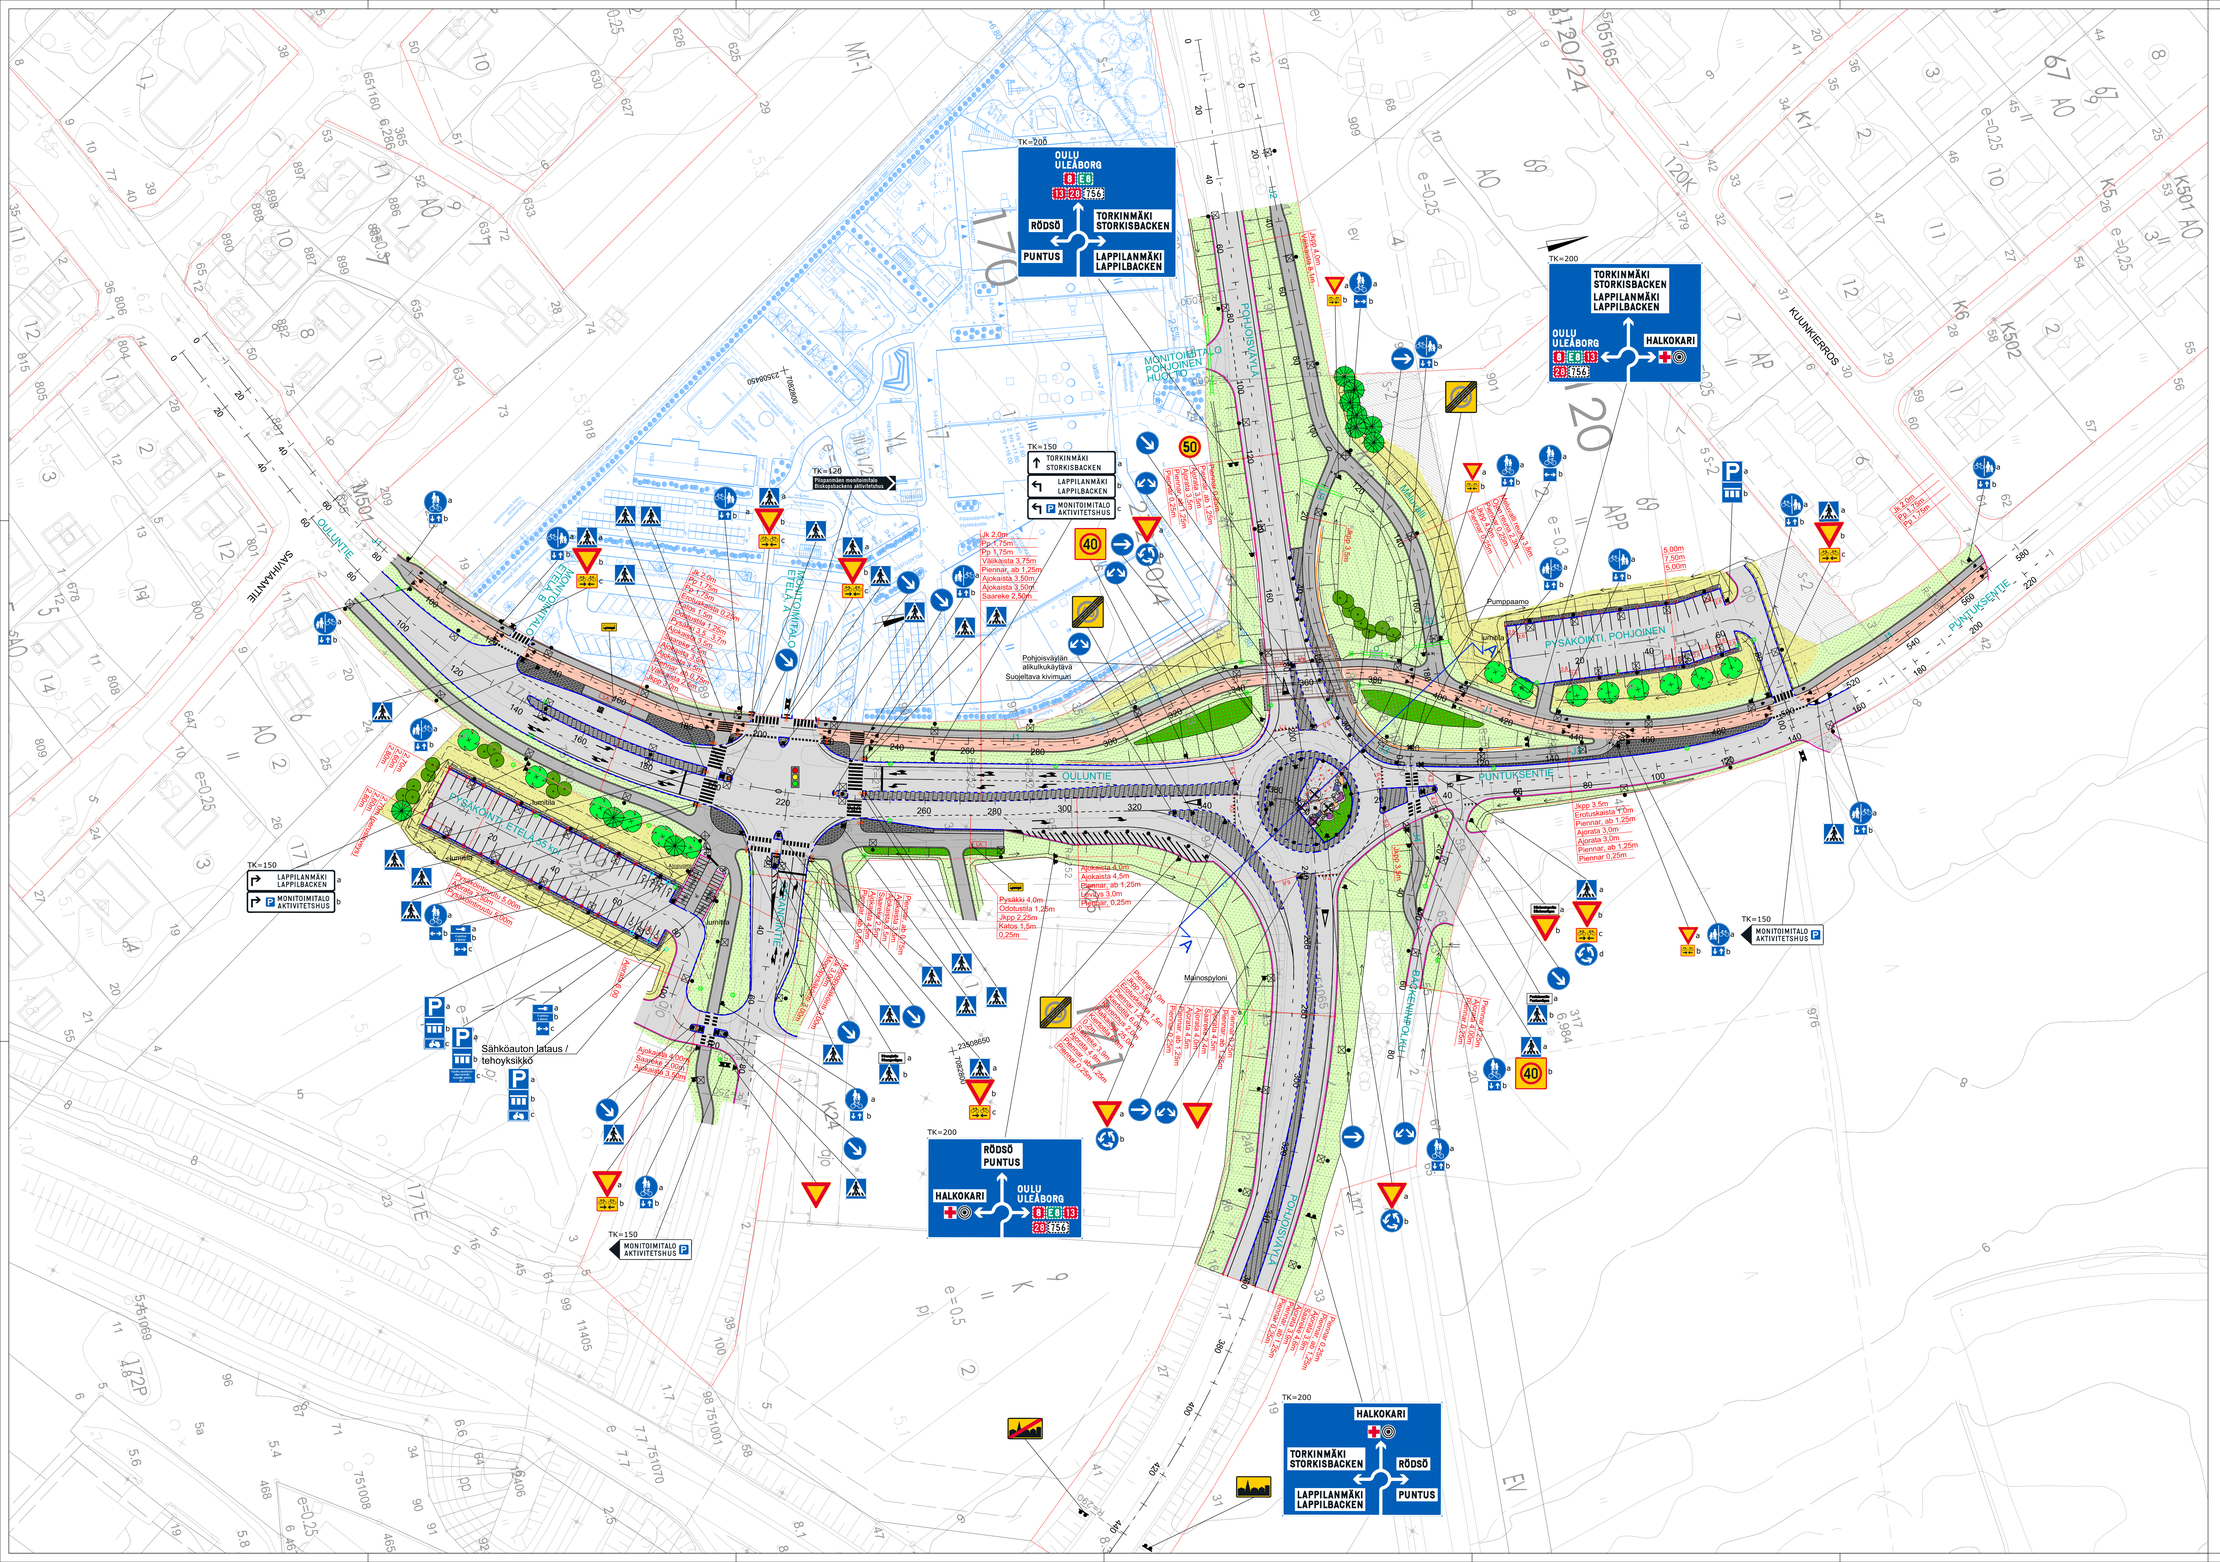
OULUNTIE
PUNTUKSENTIE
PYSÄKOINTI, POHJOINEN
PYSÄKOINTI, ETELÄ 33 KPL
POHJOISVIATA
RATAMESTARINTIE
KUUNKIERROS
SAINIHAANTIE
MONITOIMITALO POHJOINEN HUOLTO
MONITOIMITALO ETELÄ
TORKINMÄKI STORKISBACKEN
LAPPILANMÄKI LAPPILBACKEN
RÖDSÖ PUNTUS
HALKOKARI
OULU ULEÅBORG
Pohjoisviatan alkulukukäytävä
Suojeltava kivimuuri
Sähköauton lataus / tehoyksikkö
Pumppaamo
Lumitila
Mainospylväs
Pysäkki 4,0m
Odotusilta 1,25m
Jkpp 2,25m
Katos 1,5m
0,25m
Ajokaista 4,0m
Ajokaista 4,5m
Piennar. ab 1,25m
Ajorata 3,0m
Piennar. 0,25m
Jkpp 3,5m
Erotuskaista 1,0m
Piennar. ab 1,25m
Ajorata 3,0m
Ajorata 3,0m
Piennar. ab 1,25m
Piennar 0,25m
Jk 2,0m
Jkpp 2,75m
Pp 1,75m
Väliksista 3,75m
Piennar. ab 1,25m
Ajokaista 3,50m
Ajokaista 3,50m
Saareke 2,50m
Jk 3,0m
Jkpp 1,75m
Pp 1,75m
Erotuskaista 0,25m
Ajorata 3,25m
Ajorata 3,25m
Ajorata 3,25m
Ajorata 3,25m
Ajorata 3,25m
Ajorata 3,25m
Jkpp 3,25m
Jk 3,0m
Jkpp 1,75m
Pp 1,75m
Erotuskaista 0,25m
Ajorata 3,25m
Ajorata 3,25m
Ajorata 3,25m
Ajorata 3,25m
Ajorata 3,25m
Jkpp 3,25m
Ajokaista 4,00m
Saareke 2,50m
Ajokaista 3,25m
Ajokaista 4,00m
Saareke 2,50m
Ajokaista 3,25m
Jkpp 3,5m
Jkpp 3,5m
Jkpp 3,5m
Jkpp 3,5m
Jkpp 3,5m
Jkpp 3,5m
Jkpp 3,5m
Jk 3,0m
Jkpp 1,75m
Pp 1,75m
5,00m
7,50m
5,00m
Piennar. ab 1,25m
Ajorata 3,0m
Ajorata 3,0m
Piennar. ab 1,25m
Piennar 0,25