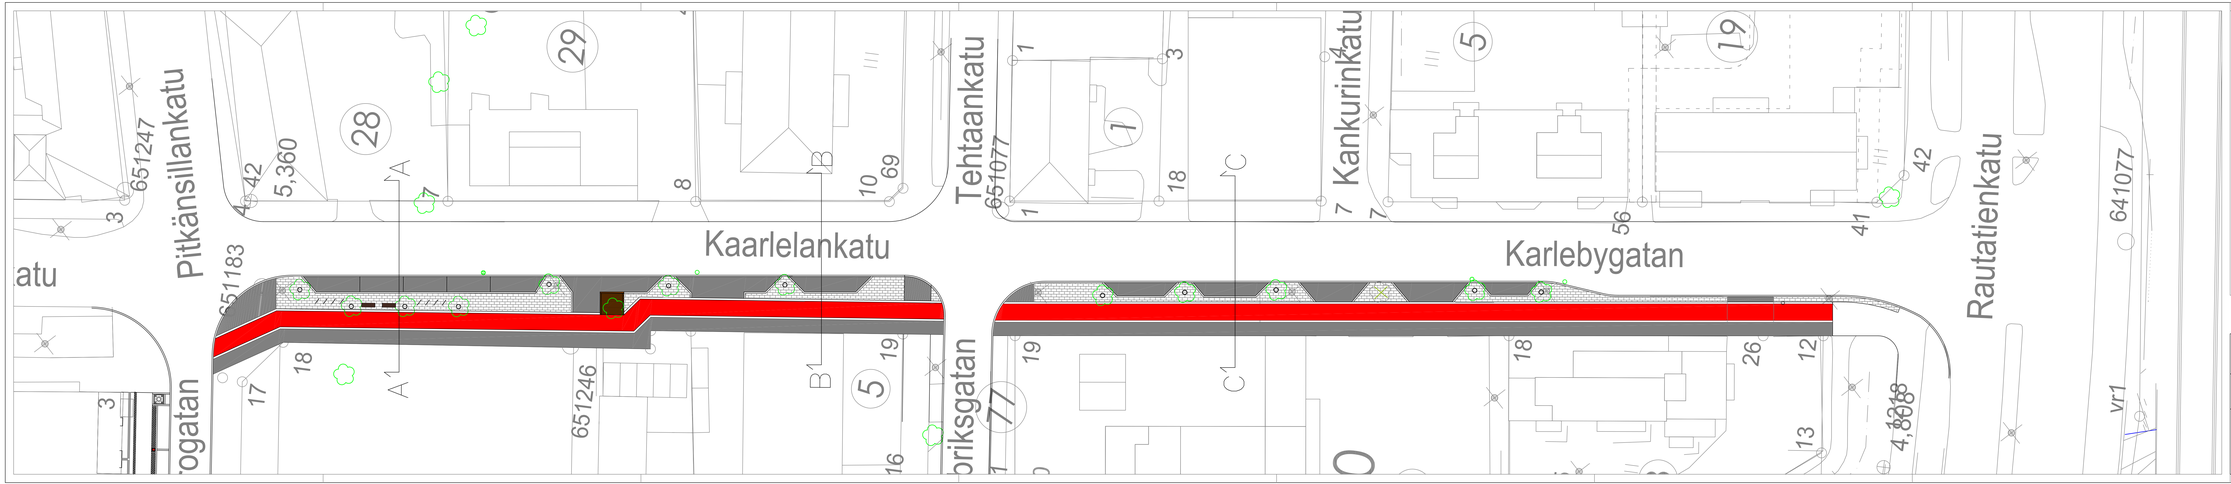

KOORDINAATTIJÄRJESTELMÄ ETRS–GK23, KORKEUSJÄRJESTELMÄ N2000

KAARLELANKATU
VÄLILLÄ PITKÄNSILLANKATU – RAUTATIENKATU
PYSÄKÖINTIRUUDUT JA JALKAKÄYTÄVÄN MUUTOKSET
ASEMAPIRUSTUS

KOKKOLAN KAUPUNKI
KARLEBY STAD

KAUPUNKIYMPÄRISTÖ
STADSMILJÖ

KAUPUNKISUUNNITTELU
PLANERING

KAUPPAKATU 5, 67100 KOKKOLA, PL 43, 67101 KOKKOLA
Puhelinvaihde (06) 8289 111, www.kokkola.fi

MAATÖ		
PIIRUS		
TARKAST.	22. 8. 2022	TL
HYVÄKSYT.	22. 8. 2022	TL
TILAUSTUNT.		
PLANERING		
SUUNNITTELU		
ERIKOISALA		
ERIKOISALA		
ERIKOISALA		
ERIKOISALA		
HYVÄTÄÄN		
MITTAKAAVA	1:500	
PVM		
SIV.		
N:o	5138a	