


VÄLIMÄENTIE

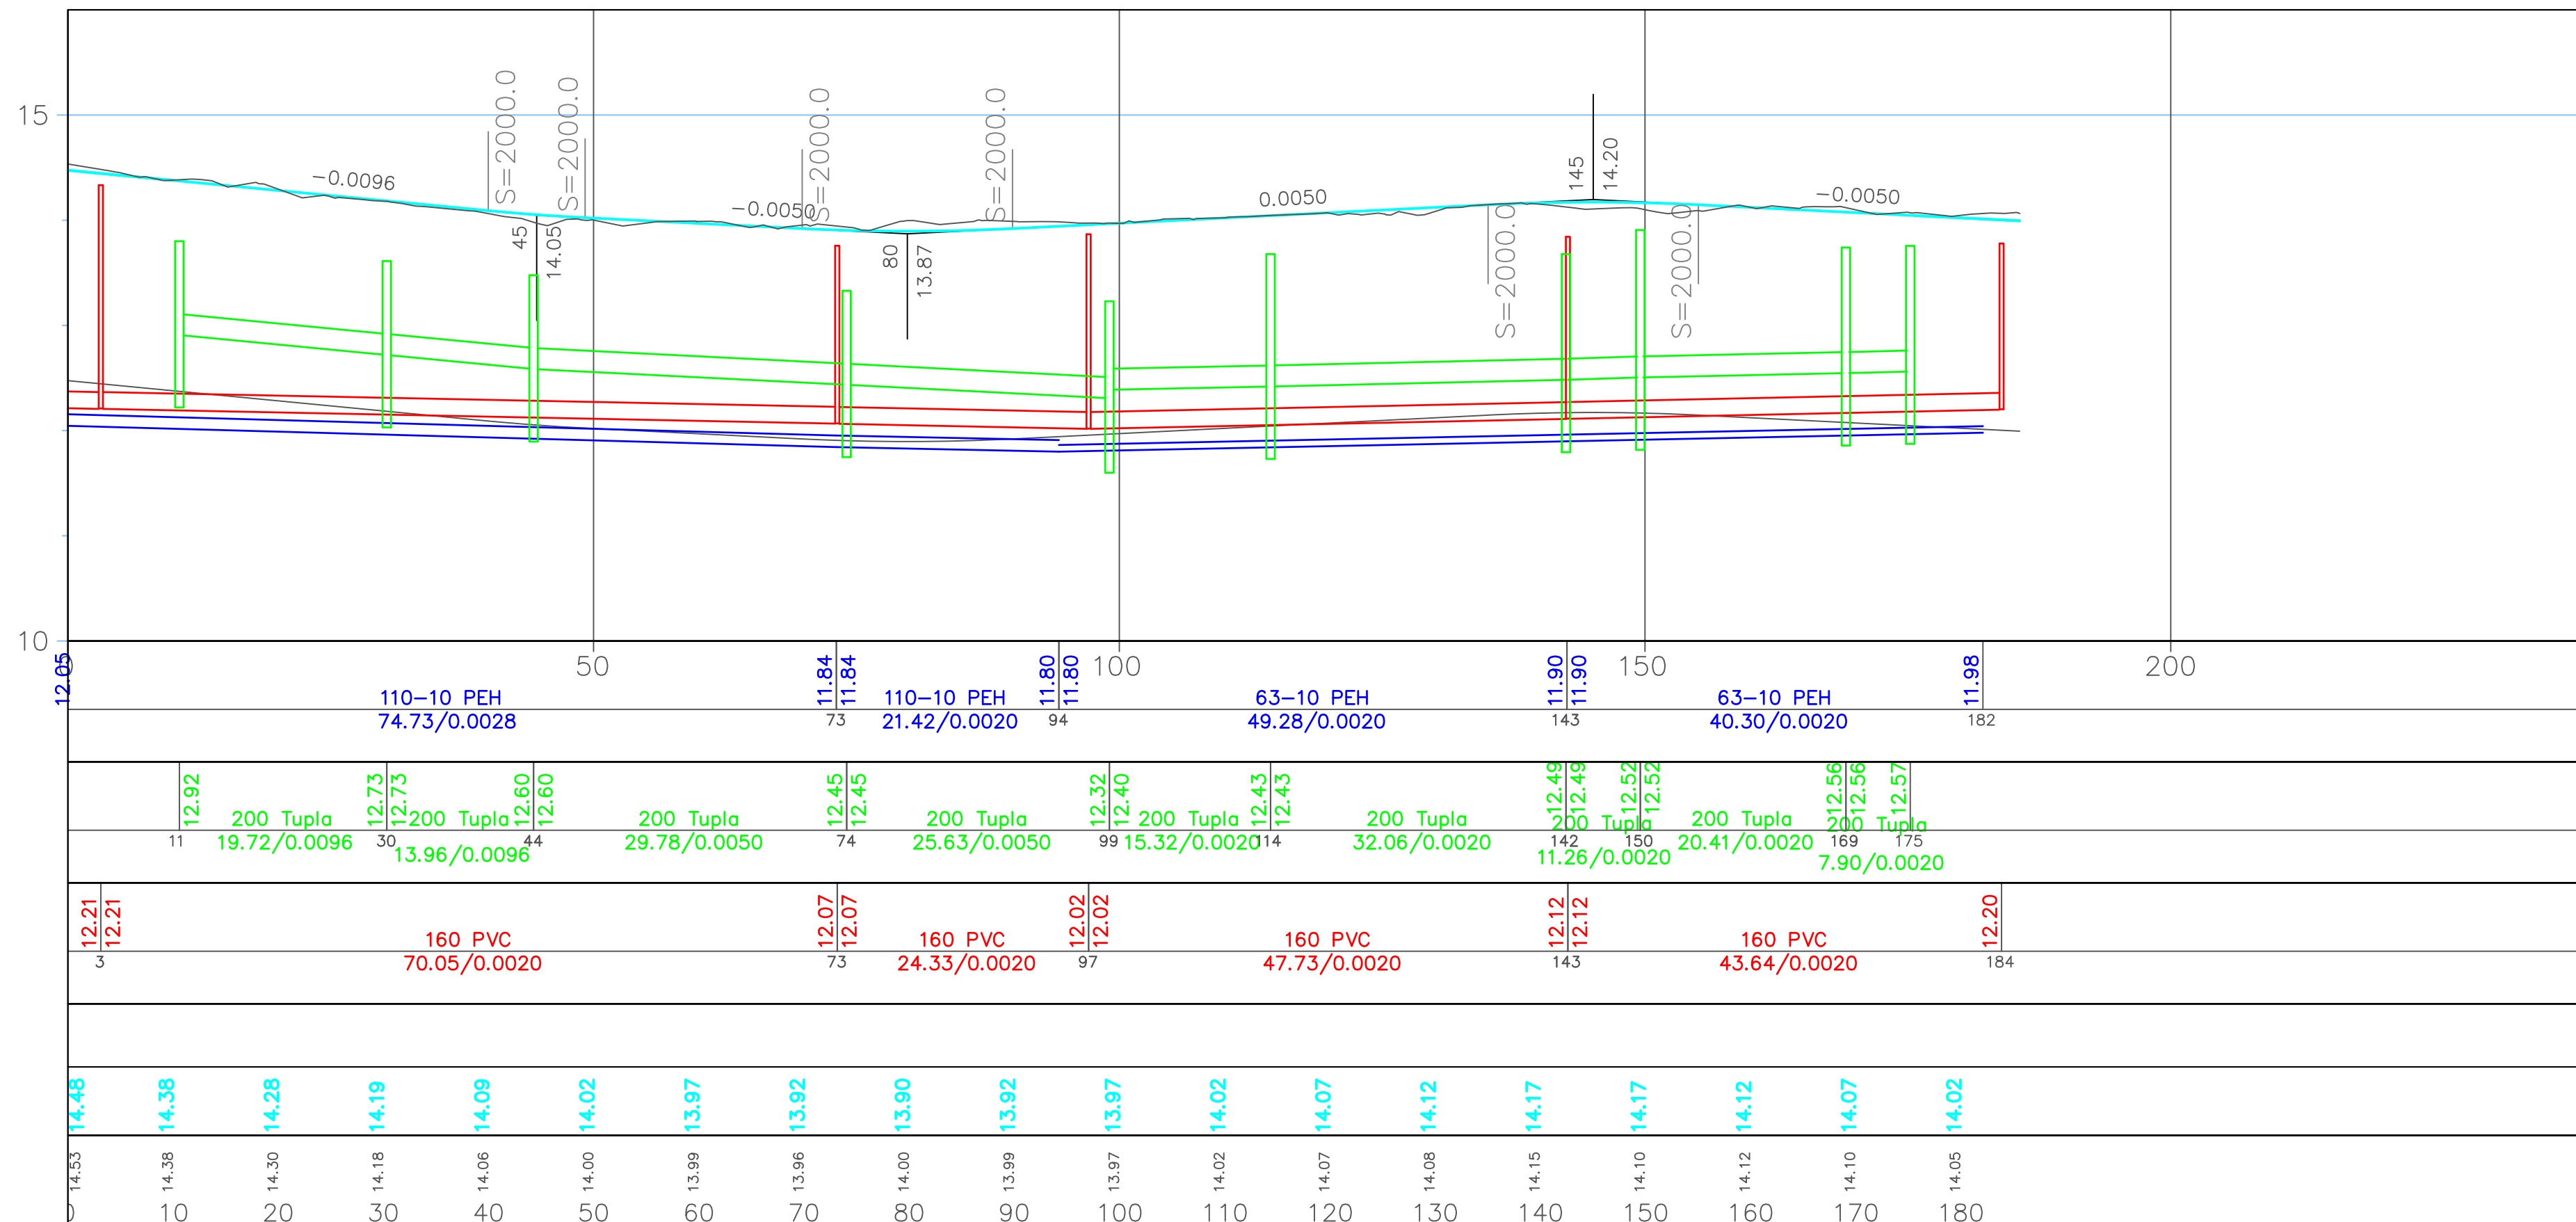

Vesijohto, sisäpohjankorkeus, mitat ja laatu
Paalu


Sadevesiviemäri, sisäpohjankorkeus, mitat ja laatu
Paalu, kaivoväli ja kaltevuus

Jätevesiviemäri, sisäpohjankorkeus, mitat ja laatu
Paalu, kaivoväli ja kaltevuus

Ajoradan tasausvian korkeus

Maanpinnan korkeus

POIKKILEIKKAUS 1:100

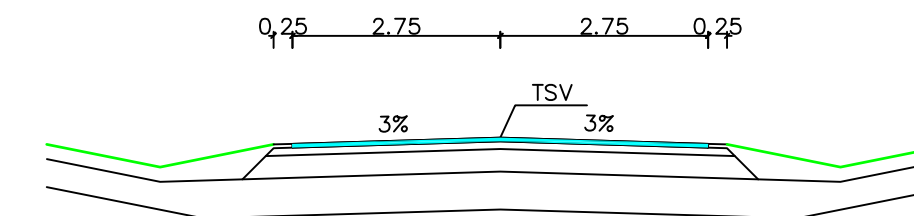

AJORATA:

| | | |
|----------------|-----------|--------|
| kulutuskeros | Ab 16/100 | 50 mm |
| kantavakerros | Mr 0-32 | 100 mm |
| jakavakerros | Mr 0-64 | 300 mm |
| suodatinkerros | Hk | 500 mm |
| Yht. | | 950 mm |

KOORDINAATTIJÄRJESTELMÄ ETRS-GK23, KORKEUSJÄRJESTELMÄ N2000

PÄREHÖYLÄJÄNTIE
PITUUS- JA POIKKILEIKKAUS



KOKKOLAN KAUPUNKI
KARLEBY STAD

KAUPUNKIYMPÄRISTÖ
STADSMILJÖ

KAUPUNKISUUNNITTELU
PLANERING

KAUPPATORI 5, 67100 KOKKOLA, PL 43, 67101 KOKKOLA
Puhelinväihde (06) 8289 111, www.kokkola.fi

| | | |
|---------------------------|------------------------|----|
| MUUTOS ÄNDRING | | |
| PIIRTÄNT RITAD | 15. 8. 2022 | TL |
| SUUNNITTELU PLANERAD | 15. 8. 2022 | TL |
| TARKISTANUT GRANSKAD | | |
| HYVÄKSYNT GODKÄND | | |
| VAHVISTANUT FASTSTÄLLD | | |
| MITTAKAIVA SKALA | 1: 500/1: 50 ja 1: 100 | |
| PIIR. RITN. | № 5137b | |