



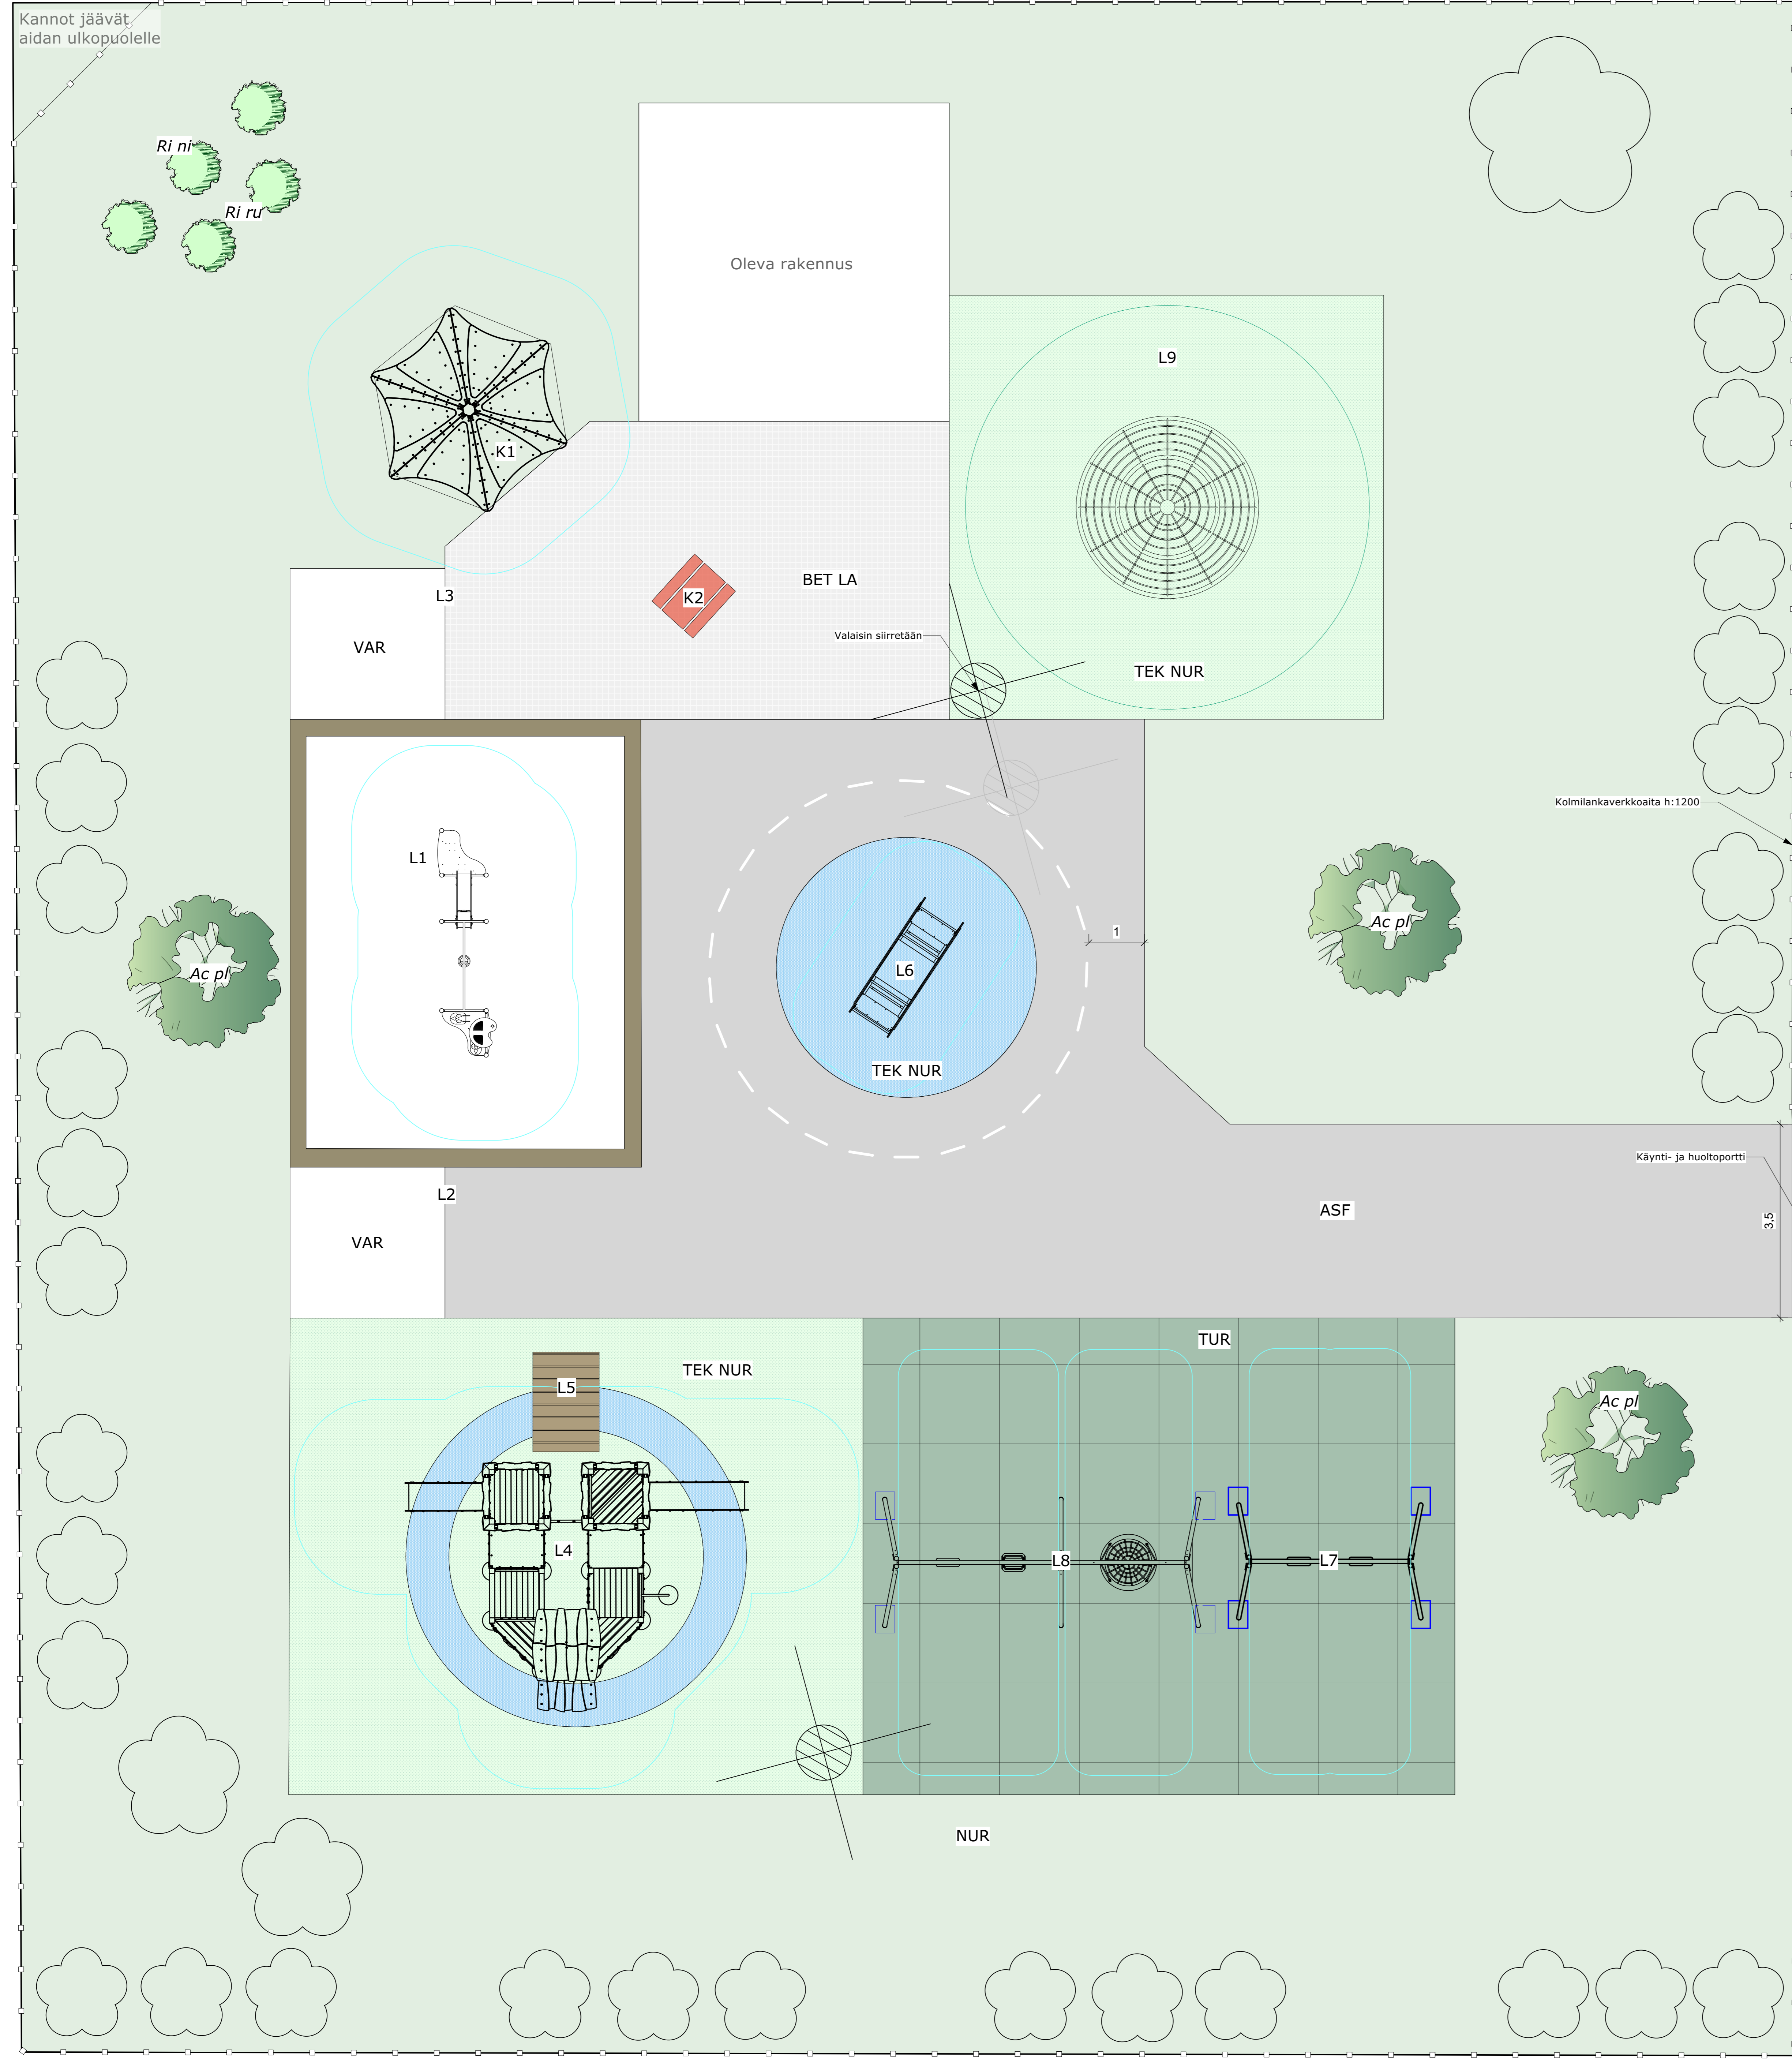

PAJURINTEEN LEIKKIPUISTO

PIHAN PERUSPARANNUS

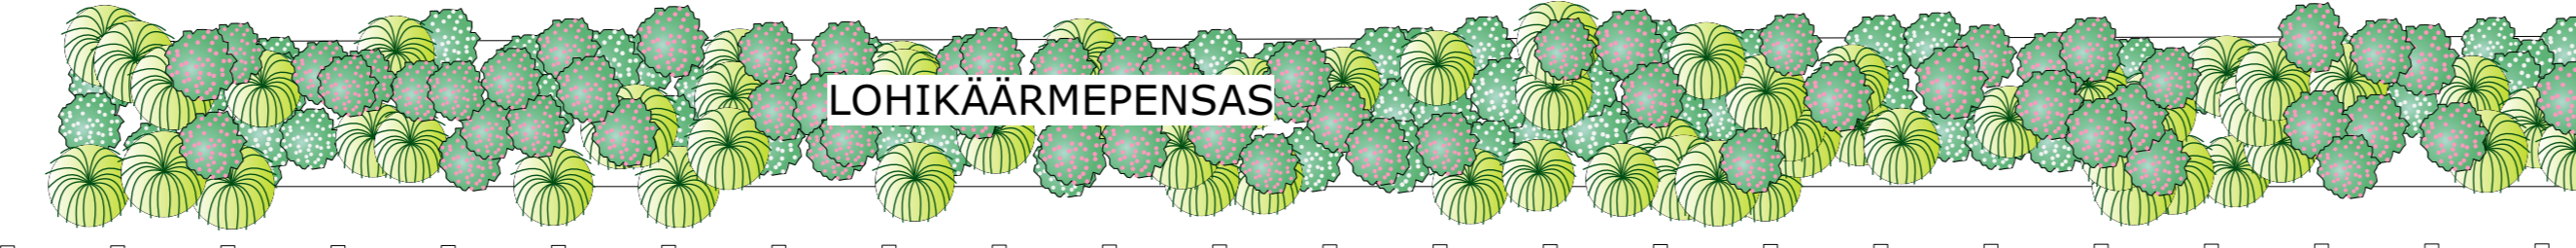

PINNOITTEET JA RAKENTEET

TUNNUS	TYYPPI	VÄRI	LISÄTIETO	VALMISTAJA	M2/M
BETONIKIVET JA LAATAT					
BET LA	BETONILAATTA	HAR			45 m2
SYNTEETTISET ALUSTAT					
TUR	TURVALAATTA	VIH	Turkeseen väriseksi		95 m2
TEK NUR	TEKONURMI	SIN	SOFTEX	LAPSET	30 m2
TEK NUR	TEKONURMI	VIH	SOFTEX	LAPSET	120 m2
NURMIETUKSET					
NUR	NURMIKKO A2				
MUAUT PINNAT					
ASF	ASFALTTI				135 m2

KALUSTEET JA VARUSTEET

TUNNUS	VARUSTE	VÄRI	LISÄTIETO	VALMISTAJA	KOODI	KPL
KALUSTEET JA VARUSTEET						
K1	KATOS		ELIPSO	LEIKKISET	ALT-02	1
K2	POYTARYHMÄ		LATTIANKOROTTI JA PENKIT	LEIKKISET	2016	1
LEIKKIVÄLINEET						
L1	HIEKKALEIKKI	KAL 1016, 1018, 1020	ELIPSO	LEIKKISET	RPS-04	1
L2	LOHIKÄÄRME	OPH-RANDINE		LEIKKISET		1
L3	LOHIKÄÄRME	OPH-RANDINE		LEIKKISET		1
L4	LINNA	PUN, VIH		LEIKKISET	SLV-KS	1
L5	SILTA	OPH-RANDINE (1,2x1,8)		LEIKKISET		1
L6	JOUSIKIRKKU	VAROKELAVIA		LEIKKISET	5033	1
L7	KEINU	PUN	KANSIOKORU	LEIKKISET	HWS-02	1
L8	KEINU	PUN	KOLPOKORU	LEIKKISET	HWS-01-HWS-02	1
L9	KARUSELLI		LYSTI CODE	LEIKKISET	STZ-02	1
RAKENNUKSET JA AIDAT						
VAR	VARASTO		PIHAKVA PALAMIS- JA TÄLTI			2
AITA		T, HAR	KOLMIKANTAKORUVAI, H 1200			
MUAUT VARUSTEET						
VALAISIN						1

ISTUTETTAVA KASVILLISUUS

TUNNUS	NIMI	KPL
LEHTIPENSAAT		
Ri ni	Mustaherukka Ribes nigrum	3
Ri ru	Punaherukka Ribes rubrum	2
Sp ch	Idänvirpiangervo Spiraea chamaedryfolia	36
LEHTIPUUT		
Ac pl	Messivaahera Acer platanoides	3

VÄLINEET / ESIMERKKIKUVIA

