
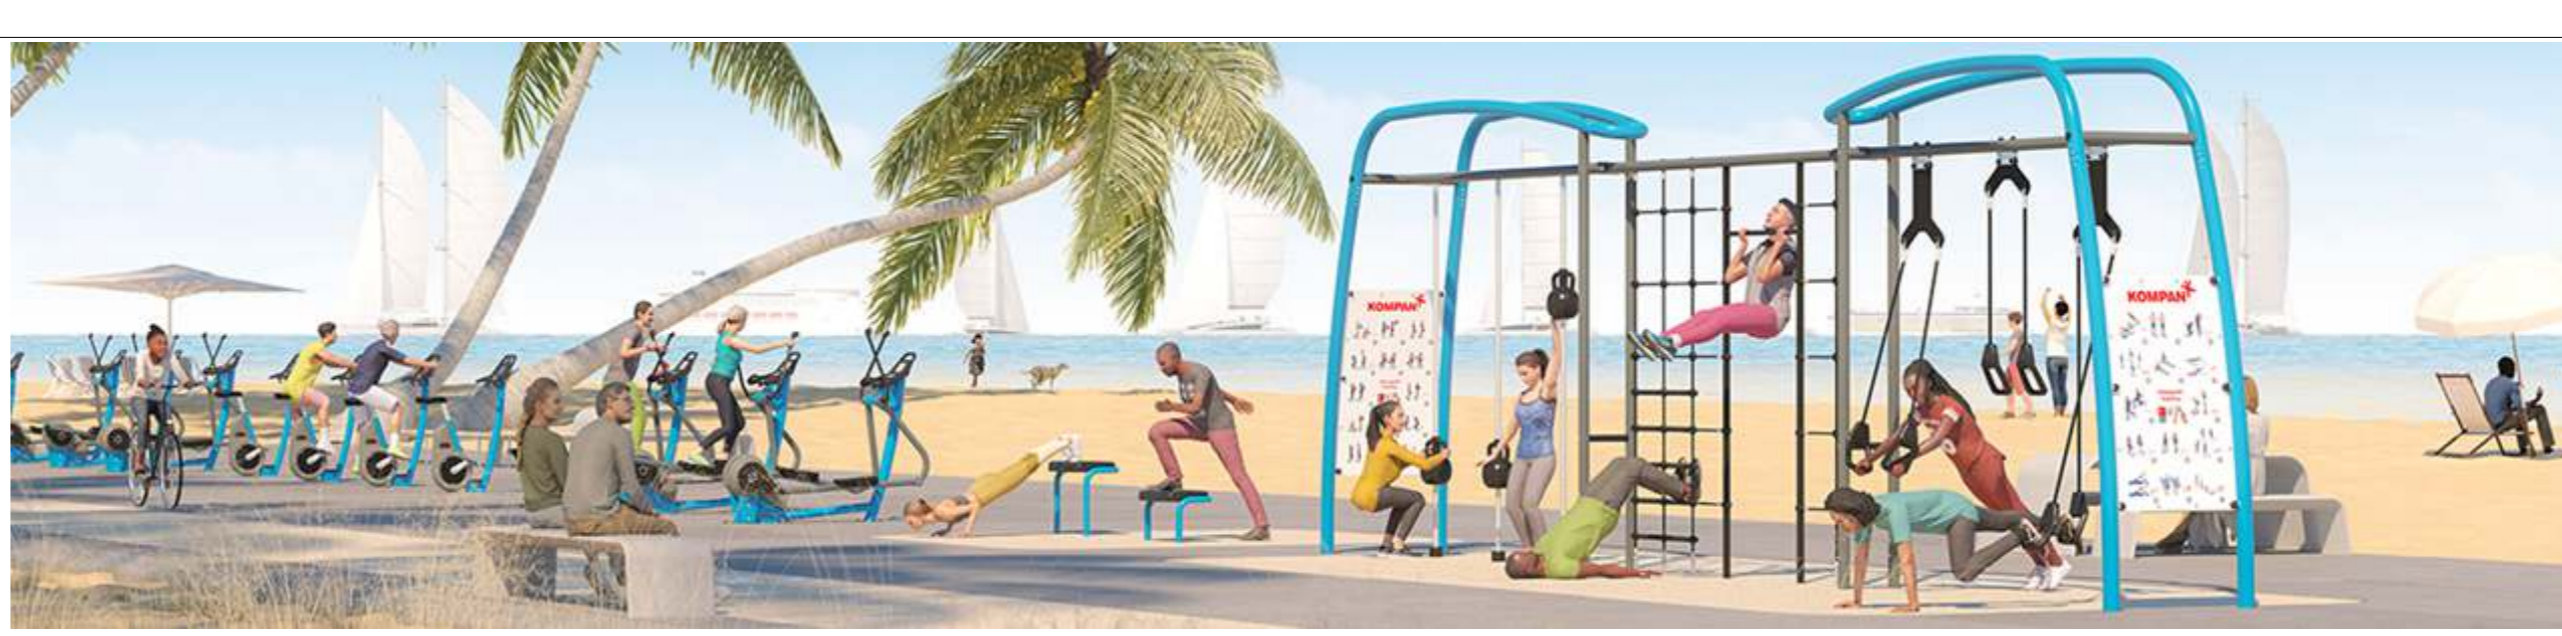


POTINRANNANPUISTO

YLEISSUUNNITELMA

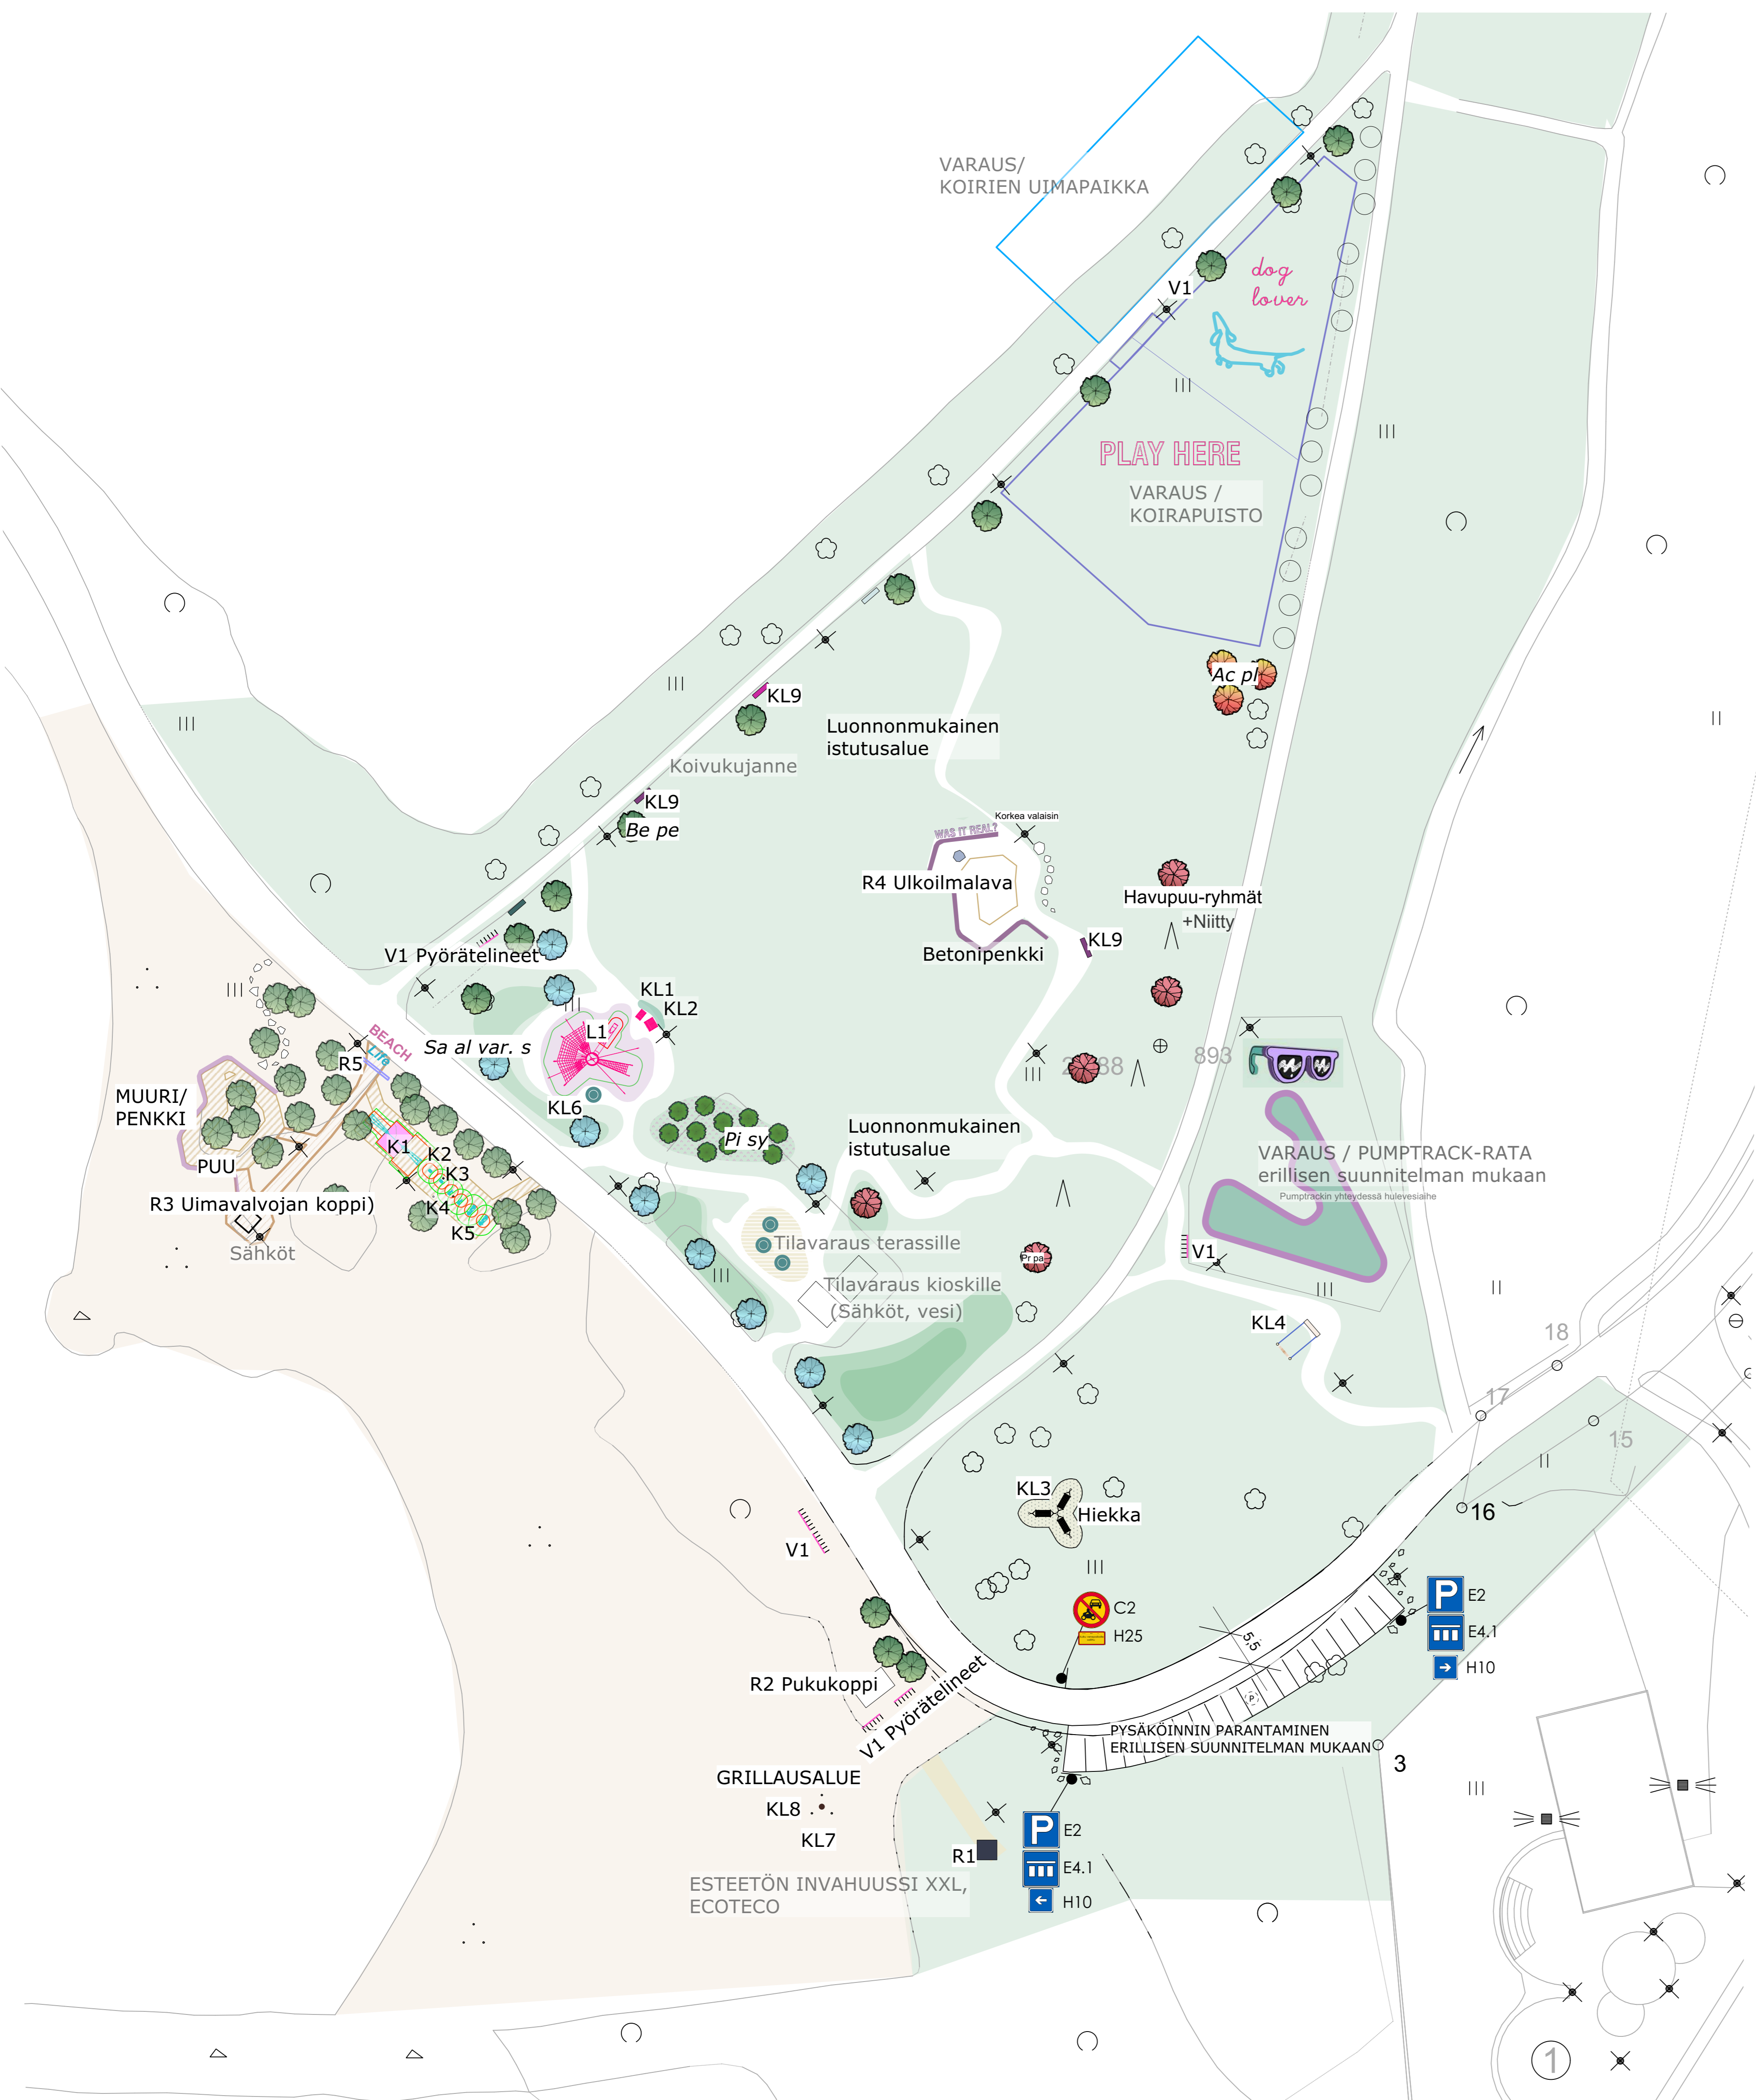

PINNOITTEET JA RAKENTEET

TUNNUS	TYYPPI	VÄRI	LISÄTIETO	VALMISTAJA	M2/JM
BETONIKIVET					
SYNTEETTISET ALUSTAT					
LUONNONKIVET					
SORAT, MURSKEET, KIVITURHKAT					
NURMETUKSET					
MUUT ALUSTAT					
PLUU	PLUSTRALLI				
AIDAT JA MUURIT					
MUURI	MUURIKIVI		EROOSIOSUOJA TOIMII PENKKINÄ		



KALUSTEET JA VARUSTEET

TUNNUS	VARUSTE	VÄRI	LISÄTIETO	VALMISTAJA	KOODI	KPL
KUNTOILUVÄLINEET						
K1	MAGNETIC BELL TRAINER & SUPERGLOX TRAINER	TURKOOSI		KOMPAN	FAZ20101	1
K2	STEP 24 INCHES	TURKOOSI		KOMPAN	FAZ30300	1
K3	STEP 14 INCHES	TURKOOSI		KOMPAN	FAZ30200	1
K4	CITY BIKE WITH TOUCHSCREEN	TURKOOSI		KOMPAN	FAZ50101	2
K5	CROSS TRAINER WITH TOUCHSCREEN	TURKOOSI		KOMPAN	FAZ52101	2
LEIKKIVÄLINEET						
L1	SKY TWISTER SENSORY			KOMPAN	COR-29900	1
KALUSTEET						
KL1	SUN COUCH 140 CM	RUMBA		KOMPAN	PAR1013	1
KL2	SUN COUCH 90 CM	RUMBA		KOMPAN	PAR1012	1
KL3	RIIPUKENU	TRIPLE HAMMOCK	LARS LAJ		13057	1
KL4	HAUSKA PENKKI	OMA RAKENNE				
KL5	ULKOILMALAVA + PENKIT	OMA RAKENNE				
KL6	PIKNIKPYÖTTÄ					
KL7	GRILLI	KOTKA-GRILLI I	JALOTAKKA			1
KL8	GRILLIALUEEN ISTUIN					
KL9	KÄYTÄVÄPENKKI					
VARUSTEET						
V1	PYÖRÄTeline					


RAKENNUKSET JA RAKENNELMAT

R	RAKENNUS	VALMISTAJA	KOODI	KPL
R1	ESTEETÖN INVAHUUSI XXL	ECOTECO		1
R2	PUKUKOPPI	VARASTOSSA		1
R3	UIMAVALVOJAN KOPPI			1
R4	ULKOILMALAVA	OMA RAKENNE		1
R5	PORTTI	OMA RAKENNE		1




ISTUTETTAVA KASVILLISUUS


TUNNUS	NIMI	KPL
HÄVLÄNSAAT		
Ab bo	Kääpiöpalsamipihka Abies balsamea Nono	
Ju co 'N'	Pitirikasaja Juniperus communis 'Norbuck'	
Ju co 'S'	Pikkupitirikasaja Juniperus communis 'Sensitiv'	
LEHTIPUUT		
Sa al var. s	Hopeasalava Salix alba var. sericea	10
Ac pl	Pleesävalherra Acer platanoides	3
Be pe	Hieskonni Betula pendula	5
Pi po 'C'	Purpurpatsuoni Pinus peuceux 'Colorata'	
HÄVLÄNSUUT		
Pi sy	Metsämänni Pinus sylvestris	11
PERENNAT		
An gl	Jättikarhunpöytä Angelica gigas	
Ar lu	Hopeamunari Artemisia ludoviciana	
An tr	Vilvanukajäkärä Anaphalis trifloris	
Ca x oc	Koristekestikka Calamagrostis x acutiflora Karl Foerster	
Ca br	Timantkestikka Calamagrostis brachytricha	
Ca ba	Kuperiara Carex buchananii	
De ce	Nurmililja Deschampsia cespitosa	
Ec bo	Sinipallo-ohdake Echinops bannaticus	
Ec ri	Siperianpallo-ohdake Echinops ritro	
Fe gl	Sinimäsa Festuca glauca	
He se	Rikunsa Helianthus scaberrimus	
Ki mo	Etelänuusuoruhko Knautia maccedonica	
Ka gl	Hopeatoppo Koeleria glauca	
Le ar	Rantavehniä Leymus arvensis	
Ma co var. ar	Itäsiiltililja Malva coccinea var. arandinae	
Pe om	Verikonnantzar Persicaria amplexicaule	
Sa of	Punaloppio Sangusarba officinalis	
Th pr	Ajuruoho Thymus praecox	

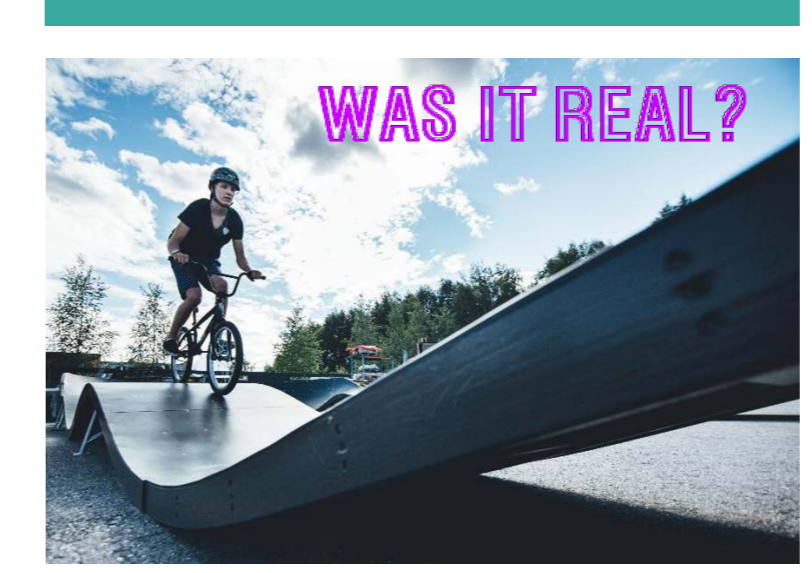

DETAALI 1:300
LIIKENNEJÄRJESTELY / SATAMAKADUN SISÄÄNKÄYNTI

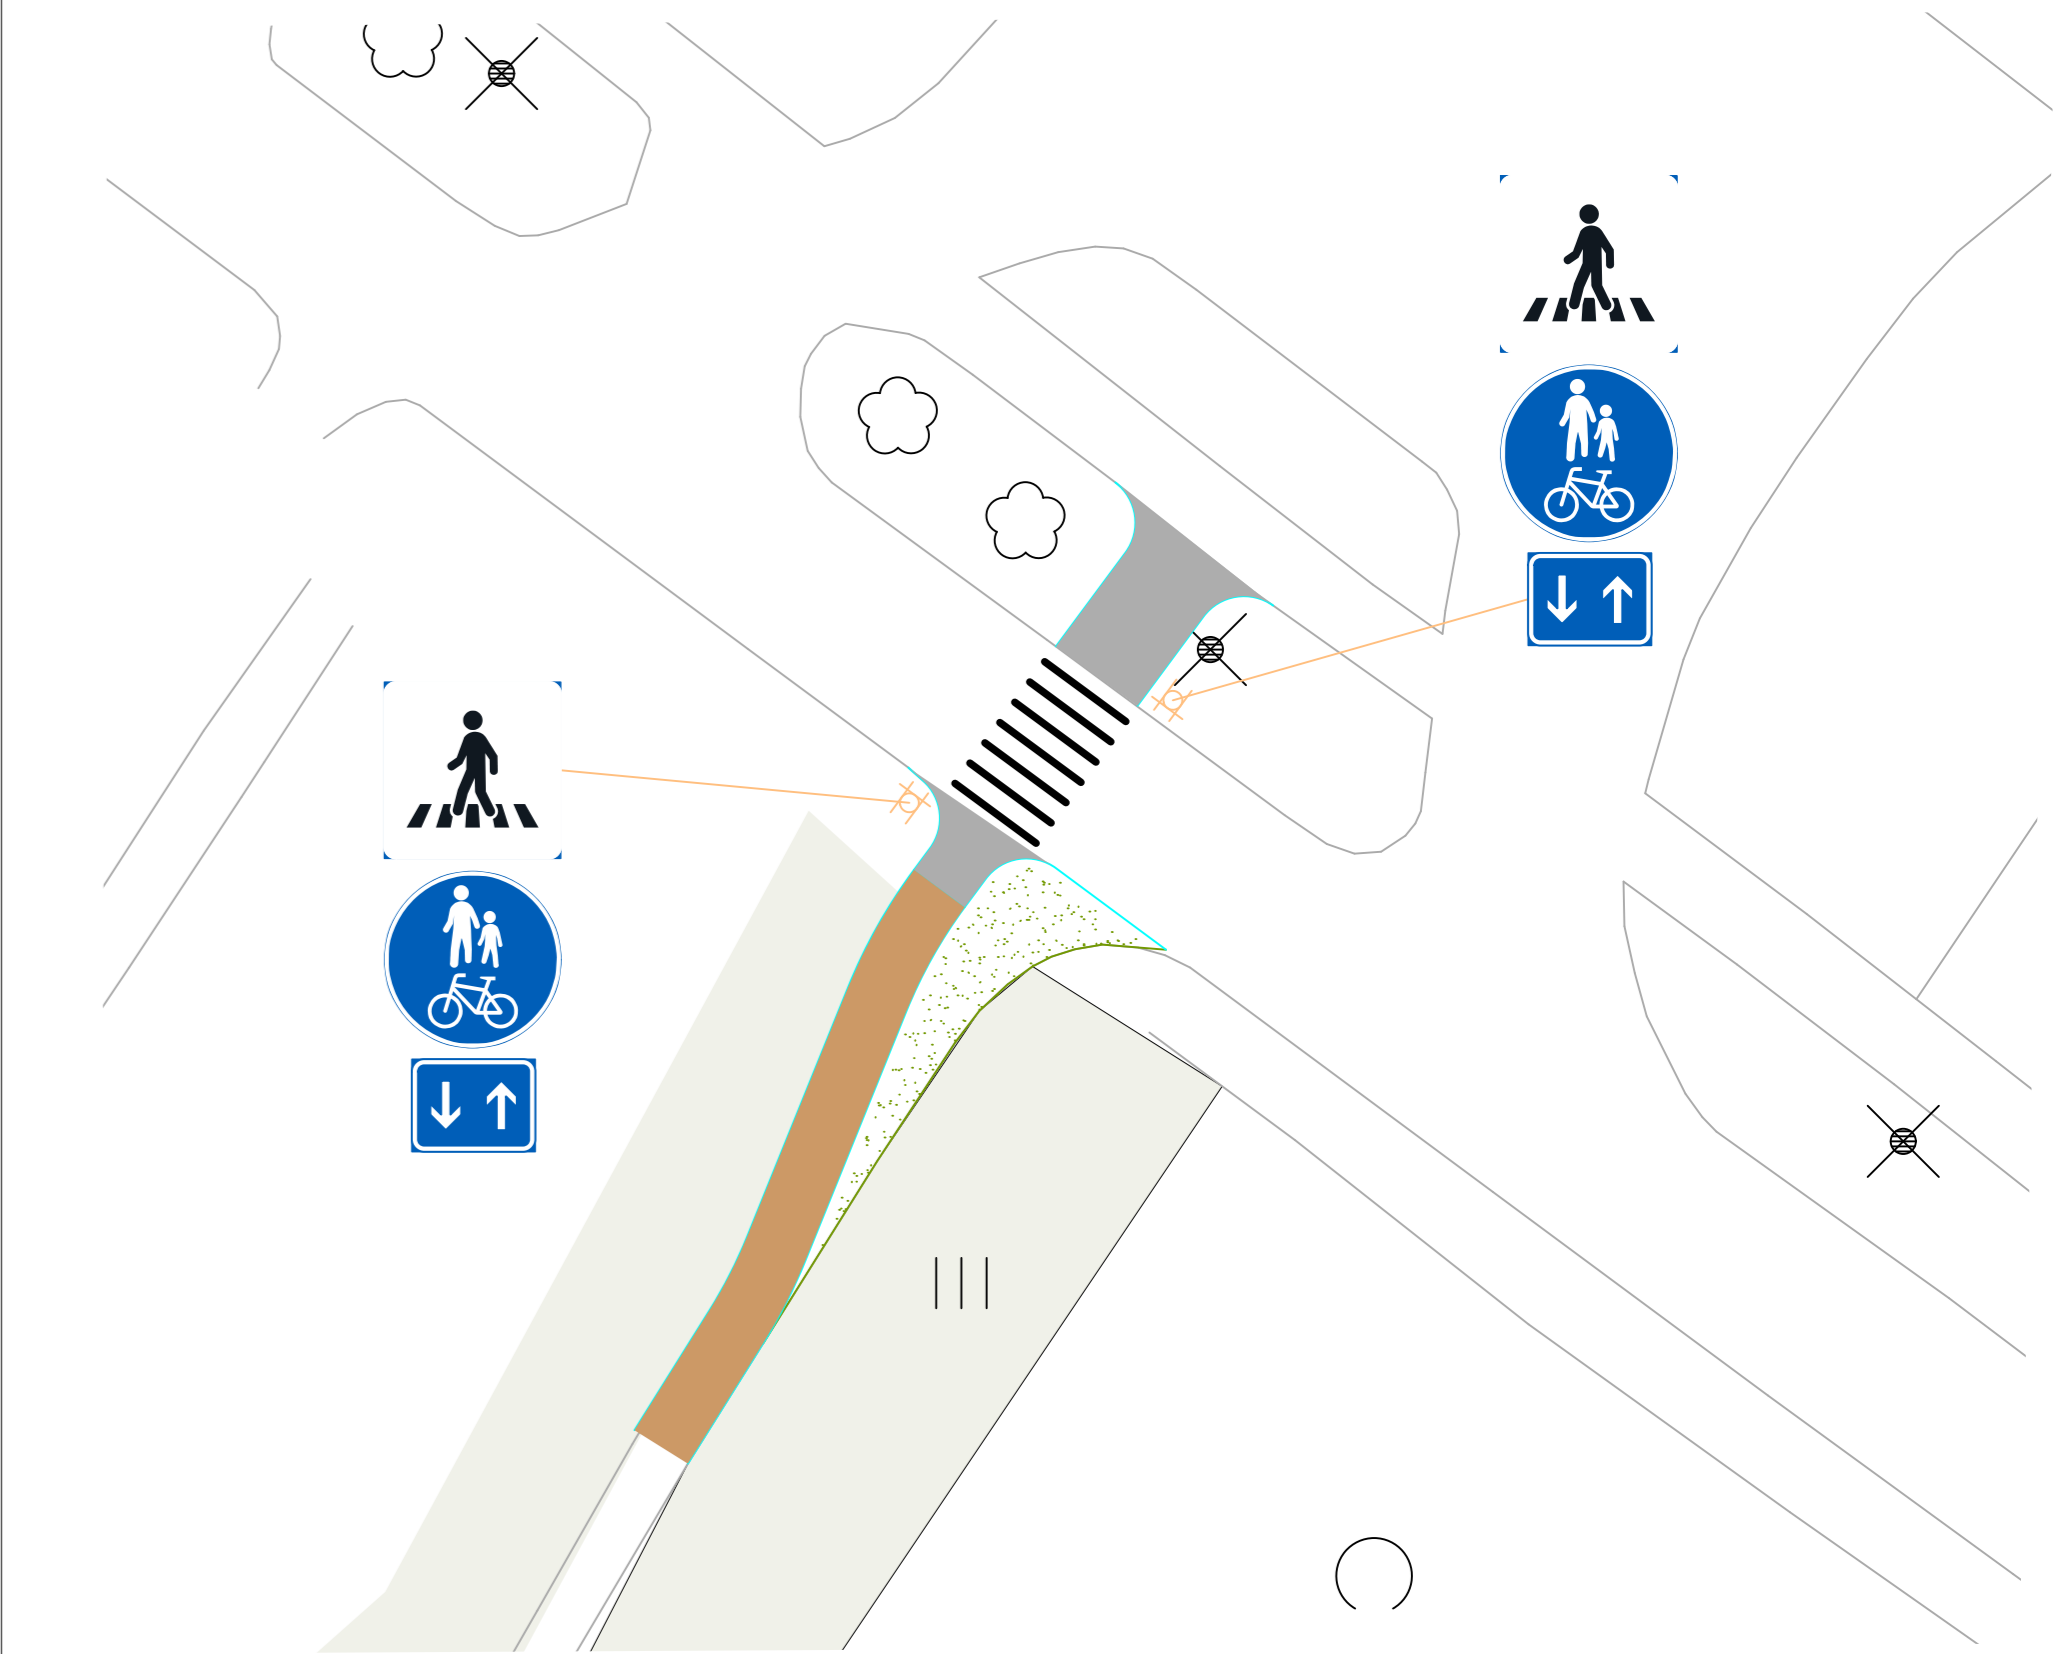

SUUNNITTELUALUE 1:3000

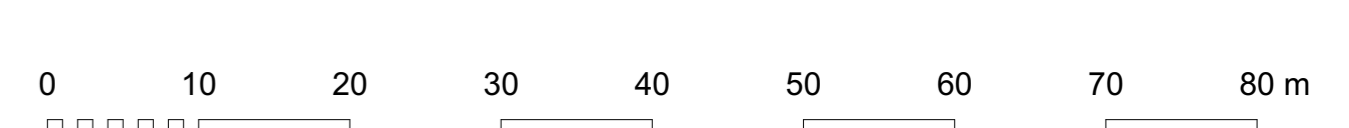

KOORDINAATTIJÄRJESTELMÄ ETRS-GK23, KORKEUSJÄRJESTELMÄ N2000

POTINRANNANPUISTO, PERUSPARANNUS
Potinrannantie 19, 67900 KOKKOLA

KAUPUNKI	KOKKOLAN KAUPUNKI	MAKSI	1.11.2022	N.M. / M.N.
STADSMLIJÖ	KARLEBY STAD	REVISIOT	1.11.2022	N.M. / M.N.
KAUPUNKISUUNNITTELU		PLANEERING		
STADSPLANERING		UTDRAG		
KAUPUNKISUUNNITTELU		UTDRAG		
STADSPLANERING		UTDRAG		

KAUPPATORI S, 67100 KOKKOLA, PL. 43, 67101 KOKKOLA
Puhelinväylä (06) 8289 111, www.kokkola.fi

MITTAUSKARTTA
1:300, 1:500, 1:3000
PÖR. 5123



TAKE
it
EASY

ESIMERKKIKUVIA KALUSTEISTA / VÄLINEISTÄ

