

LANKILAN PUISTO

YLEISSUUNNITELMA

PINNOITTEET JA RAKENTEET




TUNNUS	TYYPPI	VÄRI	LISÄTIETO	VALMISTAJA	M2/JM
SINTEETISET ALUSTAT					
TUR	Turvialusta	-	Varastosta		295 m2

LADOTTAVAT ALUSTAT	BET LAA	Betonilaatta	Varastosta	18 m2
SITOMATTOMAT ALUSTAT	KT	Kivituha		

KALUSTEET JA VARUSTEET

TUNNUS	VARUSTE	VÄRI	LISÄTIETO	VALMISTAJA	KPL
LEIKKIVÄLINEET					
L1	Keinu		varastosta		1
			Floran runko (Pelkkopuisto)		
			Hugo & Ines -istuin (Pelkkopuisto)		
L2	Jousikiikku Dino		varastosta		1
L3	Kiipeilypyramidi		varastosta		1
L4	Spica-karuselli		varastosta		1
L5	Torniliukumäki		varastosta		1
L6	Tasapainoväline		varastosta		1
L7	Hiekkalaatikko		Omavalmist		1
			Kansi omavalmist		

KALUSTEET JA VARUSTEET					
K1	Piknikpöytä ja penkki		Varastosta		1
K2	Grilli		Koska-Grilli 1	Jalaska	1
K3	Penkki		Tilastava		1
K4	Pyöräteline		Runkokäyttävä		1
K5	Kuntoporaat		Omavalmist		1

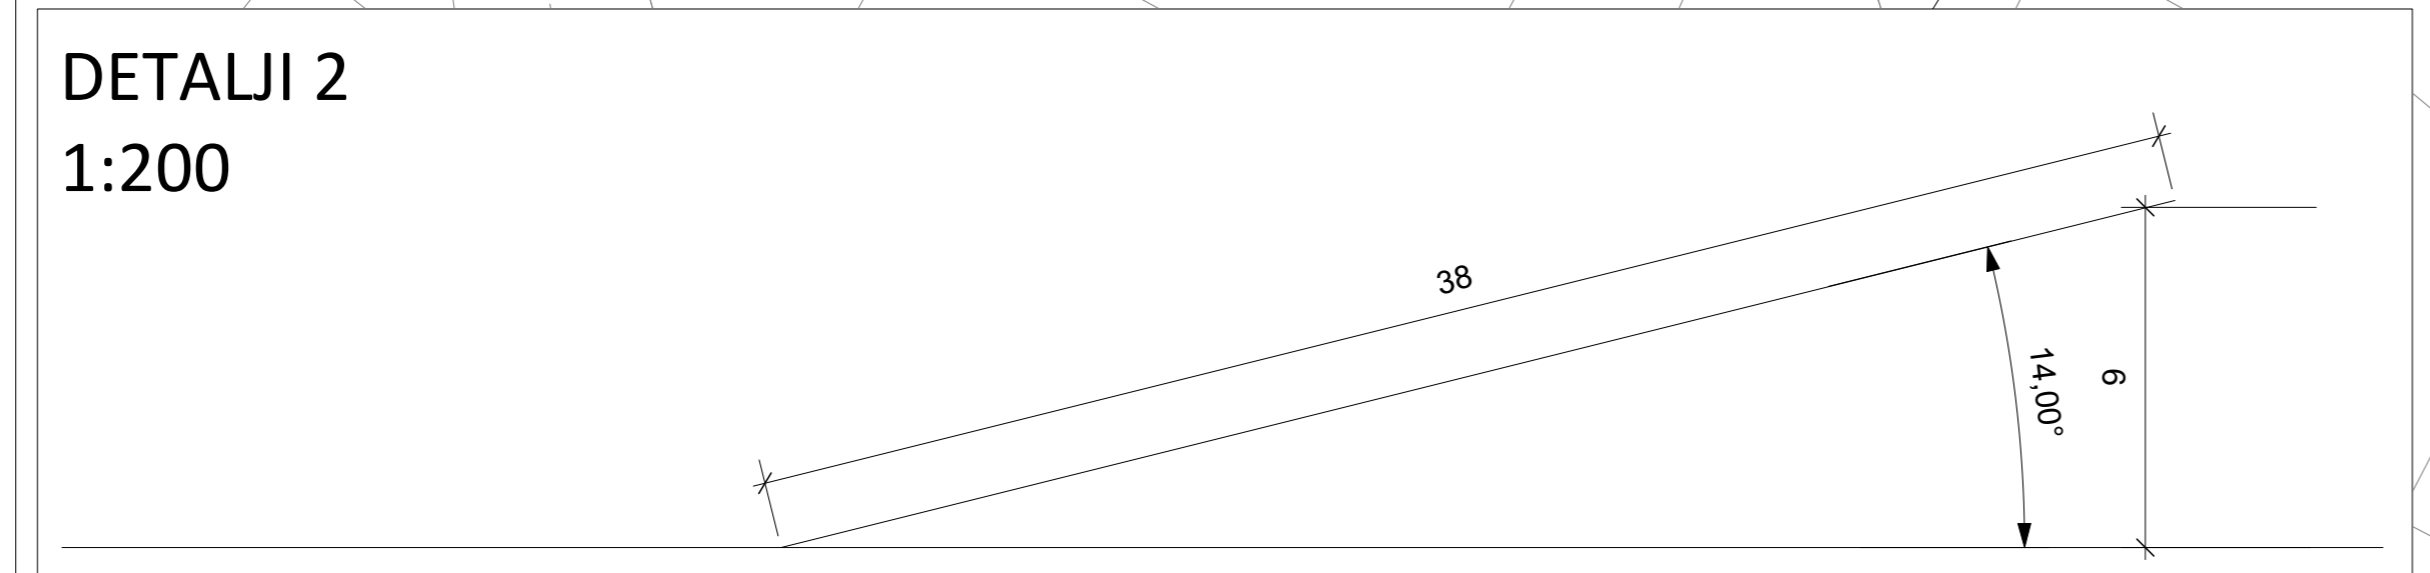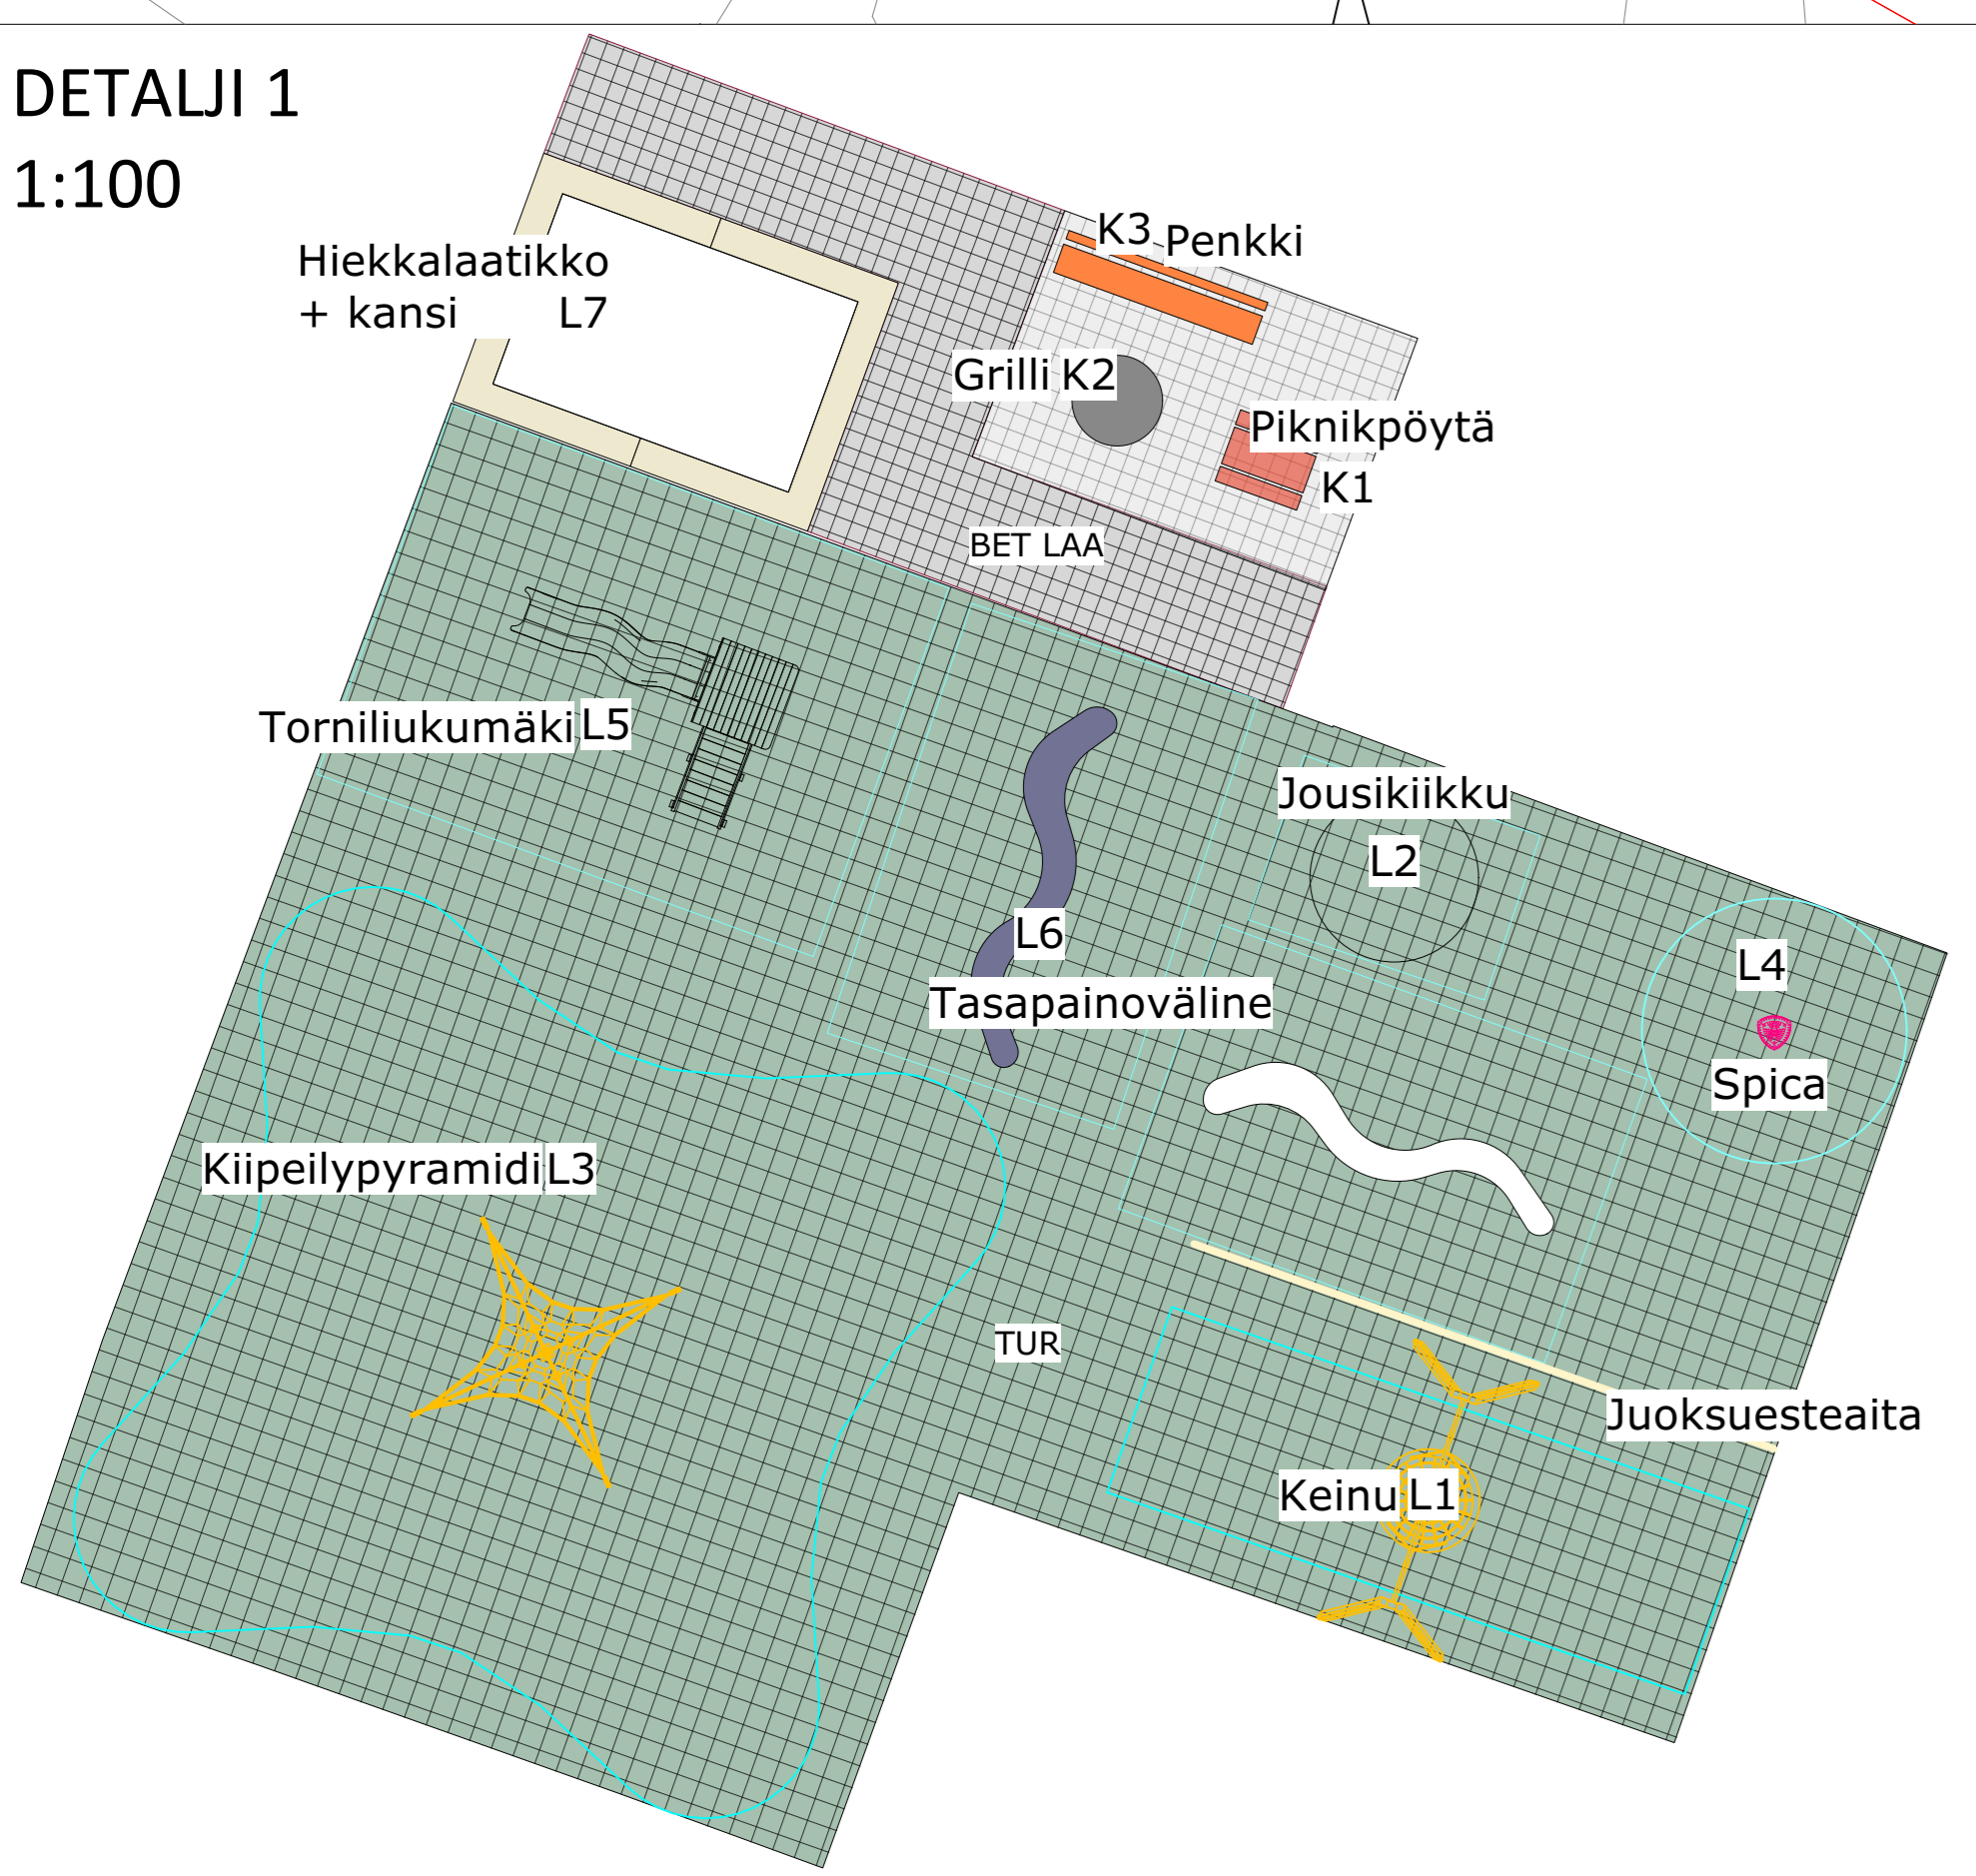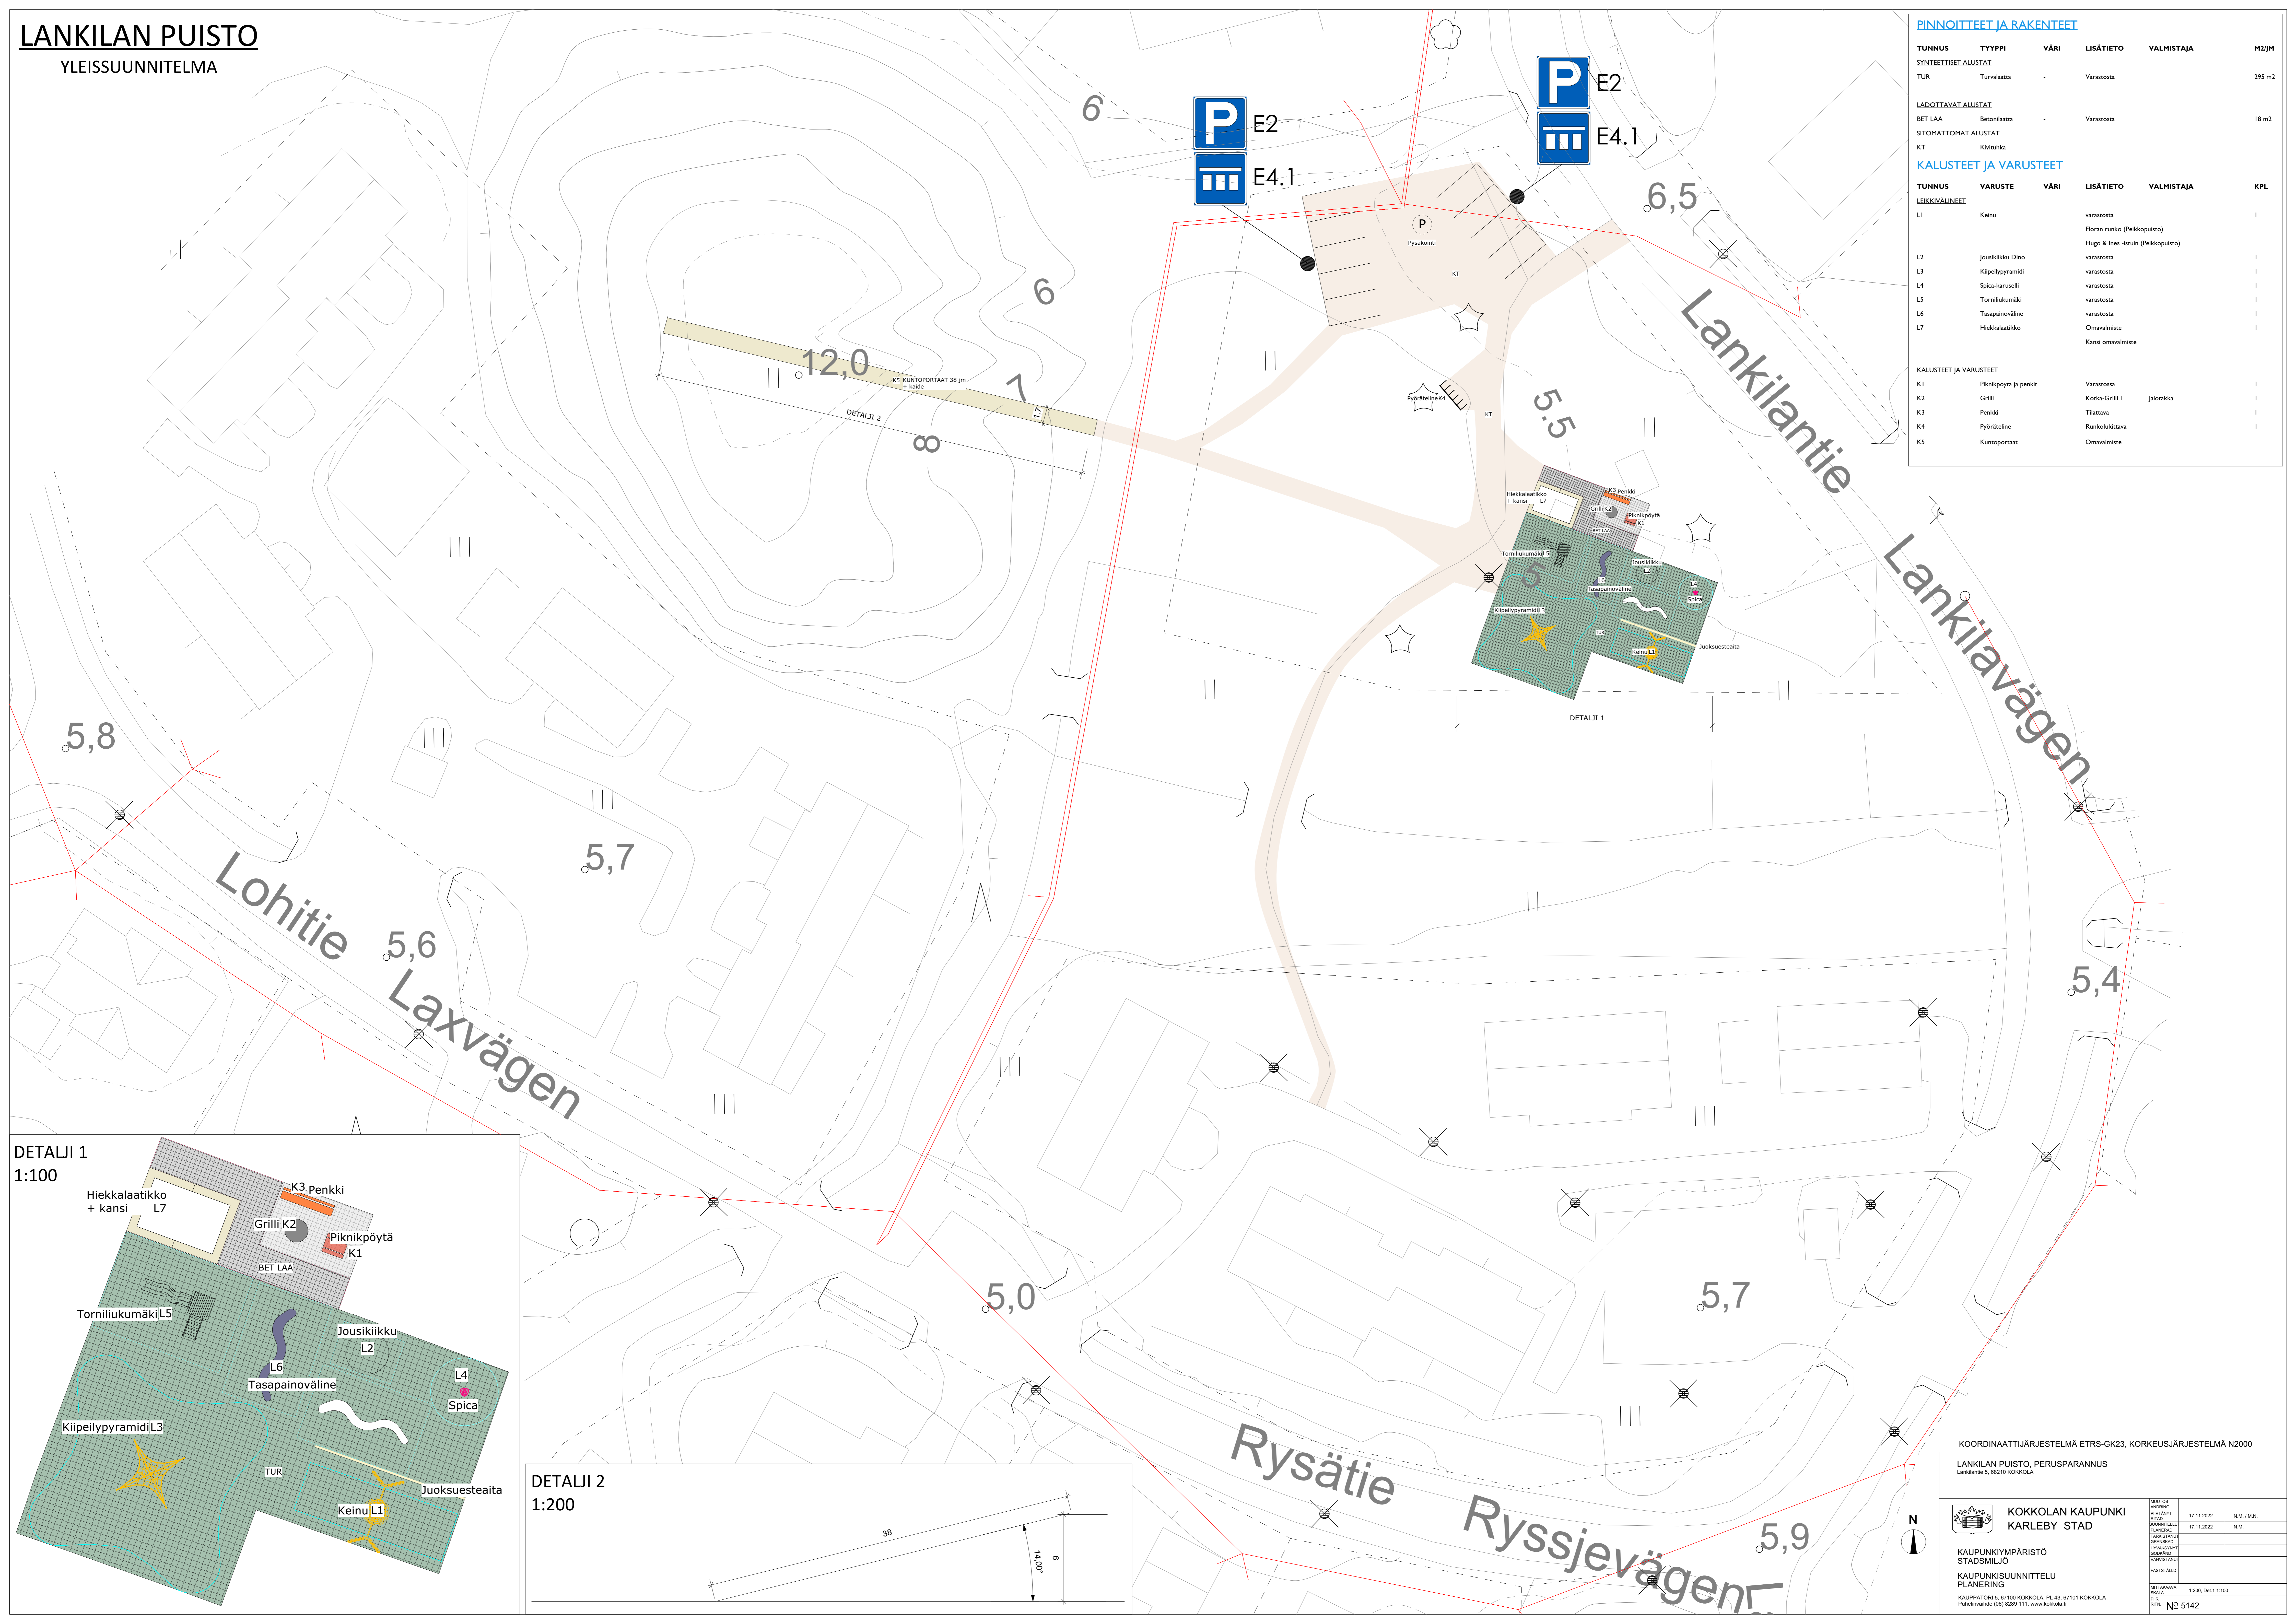

KOORDINAATTIJÄRJESTELMÄ ETRS-GK23, KORKEUSJÄRJESTELMÄ N2000

LANKILAN PUISTO, PERUSPARANNUS
Lankilantie 5, 68210 KORHOLA

KOKKOLAN KAUPUNKI
KARLEBY STAD

KAUPUNKIYMPÄRISTÖ
STADSMILJÖ

KAUPUNKISUUNNITTELU
PLANERING

KAUPPATORI S, 87100 KORHOLA, PL 43, 67101 KORHOLA
Puhelinväylä (06) 8289 111, www.kokkola.fi

PROJEKTOI
17.11.2022
N.M./M.N.

PIKNIKALUE
17.11.2022
N.M.

URAKKO
ODOTTAMAT
LANKILAN PUISTO
HARTSIFÄLD

MITTAKAAVA
1:200, Det. 1:100

PER.
N:o 5142