

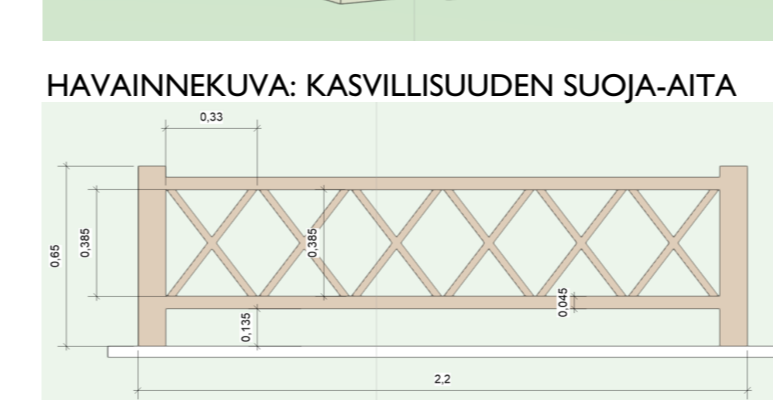


TAIDE TALO RENVUND PIHASUUNNITELMA

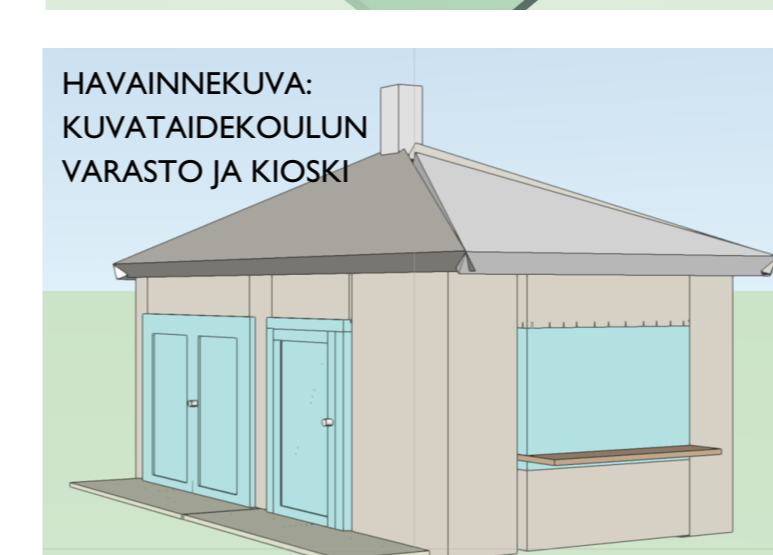

ESIMERKKIKUVIA KALUSTEISTA JA VÄLINEISTÄ

HAVAINNEKUVIA: TYÖPÖYTÄ / ABAU DESIGN

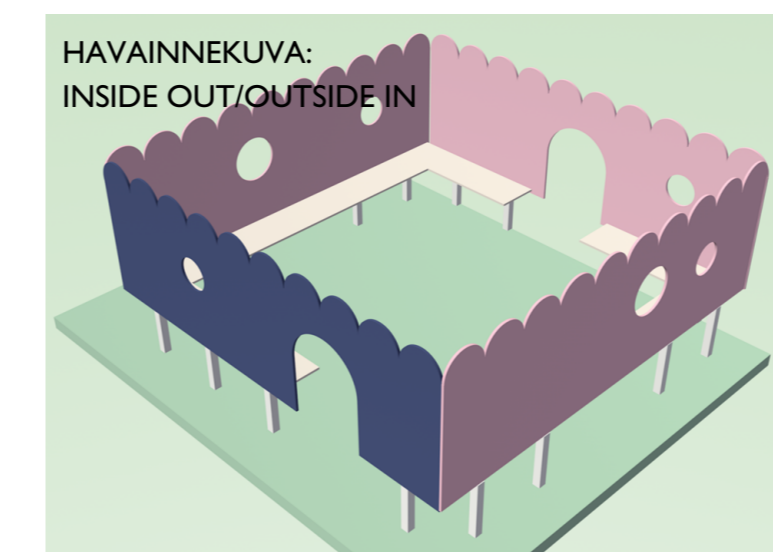

PÄÄLLYSTEET, PINNOITTEET, REUNAKIVET, MUURIT

TUNNUS	TYYPPI	VÄRI	LISÄTIETO	VALMISTAJA	KOODI	M2/M3
P1	GRILLIALUEEN PÄÄLLYSTEET					
	ISO NOPPAKIVI 14X14	HARMMA				15 M2
	ISO NOPPAKIVI 14X14	KARELIA				10 M2
	ISO NOPPAKIVI 14X14	PUNAINEN				
P2	KESKUSAUKIO					
	ANTIKKILAATTA	V. HARMMA				20 M2
	ANTIKKIKIVI	HARMMA				15 M2
	NOPPAKIVI	HARMMA				15 M2
	NOPPAKIVI	PUNAINEN				30 M2
	ANTIKKIKURJUKKI					22 M2
P3	SISÄÄNKÄYNTIN PÄÄLLYSTEET					
	ANTIKKILAATTA	V. HARMMA		LAKKA		50 M2
	NOPPAKIVI	HARMMA				15 M2
	NOPPAKIVI	PUNAINEN				10 M2
	LUKSEKIVIKATE	LUJUMU 20-40				20 M2
	LUKSEKIVIKATE	GRANITTI 20-40				100 M2
P4	REFLEKTOIVAN PÄÄLLYSTEET					
	ANTIKKIKIVI					80 M2
	KORISTEKIVI	VERDE ALPI	BETONIN			10 M2
	KORISTEKIVI	SININEN	BETONIN			5 M2
P5	KATSOHON PÄÄLLYSTEET					
	ANTIKKIKIVI 40	V. HARMMA	PATINOITU	LAKKA		300 M2
	ANTIKKIKIVI 40	PUNAINEN		LAKKA		20 M2
	ANTIKKIKIVI 40	KARELIA		LAKKA		100 M2
	KATSOHON TURKIJUURI		LECACHARKKO, H. 05			75 M2
	HEKKATEONJURMI					80 M2
P6	PENSASLABYRINTTI					
	KIVITUHKA					-
	REUNALAUTA					400 M2
P7	HIEKKA-ALUE					
	LUKSEKIVIJUURI	NILSÄN VAALIA AITAMUURIKIVI	KOKKI			20 M2
	HIEKKA					45 M2
	ANTIKKIKURJUKKI	KAKSI RIVIA VEREKKÄIN	TAI BETHONIMUURI			20 M2
KAIKKI ALUEET YHTEENSÄ						
	KIVITUHKA					400 M2
	SIRTONJURMI	HARMMA	GRANITTI-REUNAKIVI	MAAKOSTEEN BETONIN		200 M2
	NURMIKKO A2		ASENNETAAN MAANTASALLE			
	NITTY					210 M2
	KOKKOJMATTO		LUJUMITTY / OLEVA NITTY			35 M2

RAKENTEET JA RAKENNUKSET (ERILLISEN SUUNNITELMAN MUKAAN)

TUNNUS	VARUSTE	VÄRI	LISÄTIETO	VALMISTAJA	KOODI	KPL/M2
R1	INSIDE OUT / OUTSIDE IN		K5. DETAJI R1 INSIDE OUT / OUTSIDE IN	KREDU		
R2	SÄLEIKKÖPUJUT		K5. DETAJI R2 SÄLEIKKÖPUJUT	KREDU		
R3	PERGOLA		K5. DETAJI R3 PERGOLA	KREDU		
R4	TYÖPÖYTÄ / KATOS		K5. DETAJI R4 TYÖPÖYTÄ / KATOS	ABAU DESIGN		
	TYÖPÖYTÄ			KREDU		
	KATOS	HARMMA				6 M2
	HERKIVÄ B-14	MUSTAVAIKONIN				35 M2
	KORISTEKIVI 60x60	MUSTA	PIIRIÄ			0,5 M2
R5	RAKU-LUUNI / KATOS		K5. DETAJI R5 RAKU-LUUNI / KATOS			
	POLTOJUURI					
	KATOS	METALLI LASKATE				
R6	VARASTOT		K5. DETAJI R6 VARASTOT			
	KUVATAIDEKOLUN VARASTO			KREDU		
	PUUTARHAN VARASTO			KREDU		
	ANTIKKILAATTA	V. HARMMA				3 M2
	ANTIKKILAATTA	V. HARMMA				8 M2
R7	LAVA		K5. DETAJI R7 LAVA	KREDU		
R8	KATSOHO		K5. DETAJI R8 KATSOHO			40 M2
	KATSOHON TURKIJUURI		LECACHARKKO, H. 05			75 M2
	STUJUNSA		LEHTIKUUSI			
	BETONIPORTAAT		FORMADISA, SILEÄ ETURUUNA	KIVIKOILA		
R9	AITA		LEHTIKUUSI			340 M2
R10	KASVINSUODAJA-AITA					
R11	HYPERUFA-TEOS		TAIDETEOS			1
R12	KÖYNNÖSTUKI			KREDU		4



KALUSTEET JA VARUSTEET

TUNNUS	VARUSTE	VÄRI	LISÄTIETO	VALMISTAJA	KOODI	KPL
K1	PENKKI	RAL 3015		KREDU		4
K2	PENKKI	KIVI, HARM	VIADUCT BANK, ERI KOKOJA	NOLA		5 (OSAA)
K3	PENKKI	RAL 4006	PARCO ARMOCHAIR WITH TABLETOP	NOLA		4
K4	PENKKI	RAL 4404	PARCO PARK BENCH	NOLA		1
K5	PENKKI	RAL 4404	PARCO LOUNGE CHAIR	NOLA		2
K6	PENKKI	RAL 4006	PARCO ARMOCHAIR	NOLA		6
K7	PENKKI		JÄGGARA	PALABETONI		1
K8	PENKKI		LEHTIKUUSI, KINNI PERGOLASSA	KREDU		2
K9	TAIDETOLPAT		PERUSTUKSET			6+
K10	GRILLI			LAPPSET		1
K11	VILJELYLAATIKKO	PUU	OMIA RAKENNE			
			PITUUS 1,5 M, KORKEUS 0,5, LEVEYS 1			3
			PITUUS 2,5, KORKEUS 0,5, LEVEYS 1			10
			PITUUS 2,5, KORKEUS 0,5, LEVEYS 1			11
K12	STUFUSLAATIKKO		ANTIKKIKURJUKKI	LAKKA		1
K13	STUFUSLAATIKKO		NÄCKROS	VITREO		2
K14	STUFUSLAATIKKO					1
K15	SOITTIMET		QUINTET ENSEMBLE	PERCUSSION PLAY		1
K16	INFOTALLU JA OPASTALLUT LABYRINTTI, TANSOLIKKEET KASVILAIT, NÄYTTELYPASTEET		UPAS 70	FINN-OPASTE		
K17	SYVÄKERÄYSASTIA			MOLOK		2
K18	JÄTEASTIA			CITYPACK		1
K19	PYÖRÄTELIN	RAL 702	BÄGEN	LAPPSET	NIF6001	10
			RUNKOLUKITTAVA SYVÄKERÄYSASTIA			
			KUUSIPARKKINEN	VITREO		
K20	PYÖRÄKATOS	PUU				
K21	KÖYNNÖSTUKIPORTTI	RAL 4404	METALLI			2
K22	TAIDEPOLLAKIT		GRANITTI			6

VALMISTAJATIEDOT OVAT ESIMERKKEJÄ KOHTEESEEN SOPIVISTA TUOTTEISTA.

ISTUTETTAVA KASVILLISUUS

NIMI	KPL	KOKO
LEHTIPUUT		
<i>Aesculus hippocastanum</i> , Hevoskastanja, Hiestkastanj	3	ry10-12
<i>Acer platanoides</i> , Vaahtera, Linn	6	ry10-12
<i>Acer platanoides</i> 'Schwedler', Verivaahtera, Blodlönn	1	ry10-12
<i>Acer tataricum</i> subsp. <i>Ginnala</i> , Mongolianvaahtera, Ginnalalinn (runggollinen)	3	150-200
<i>Betula pubescens</i> f. <i>rubra</i> , Punakoivu, Finsk rödbjörk	1	ry10-12
<i>Malus 'Hygingensis'</i> , Rautatienomenapuu, Hängapel	1	150-200
<i>Malus purpurea</i> 'Makami', Purppuraomena, Purpurapel	6	150-200
<i>Prunus maackii</i> , Tuohituomi, Guldbarkig hägg	7	150-200
<i>Prunus virginiana</i> 'Schubert', Rusotuumi, Schuberthägg	6	150-200
<i>Prunus padus</i> 'Calorata', Purppuratuomi, Blöbherg	1	150-200
<i>Prunus pennsylvanica</i> , Pihlvisirikka, Amerikanstikkigöksbär	10	150-200
<i>Quercus robur</i> , Tammi, Ek	4	ry10-12
<i>Quercus robur</i> 'Fastigiata', Kartioammil, Pyramidek	4	ry 6-8
<i>Ulmus glabra</i> 'Pendula', Riippälälvä, Parapälalm	1	220
SÄLEIKKÖPUJUT		
<i>Malus purpurea</i> 'Wobiscow', Purppuraomena, Purpurapel	16	150-200
HAVUPUUT		
<i>Abies koreana</i> , Koreanpihta, Koreagran	3	150-200
<i>Larix</i> sp., Lehtikuusi, Lärk	1	150-200
<i>Picea abies</i> f. <i>mariana</i> , Surokuusi, Tärgran	3	150-200
LEHTIPENSAAAT		
<i>Physocarpus opulifolius</i> 'Diablo', Purppuraheisingervo, Smällspira	8	astia
<i>Physocarpus opulifolius</i> 'Diablo', Purppuraheisingervo, Smällspira	70	aitatami
<i>Punus pumila</i> var. <i>depressa</i> , Lamohieskirsiikka, Sandkörbsbär	150	astia
<i>Spiraea chamaedryfolia</i> , Idänvirpiangervo, Kvastspira (Aicatami)	550	paljasjuur.
<i>Spiraea decumbens</i> , Lamopensasangervo, Kryppspira	60	astia
<i>Spiraea japonica</i> 'Goldmound', Keltajapaninangervo, Guldblågig spirea	26	astia
<i>Rosa pimpinellifolia</i> 'Plena', Juhannusrusu, Finlands vita ros	4	astia
<i>Rosa gallica</i> 'Aul', Ranskanrusu, Provinrus	10	astia
HAVUPENSAAAT		
<i>Microbiota decussata</i> , Tuivio, Kryttua	62	30-40
<i>Thuja occidentalis</i> 'Globose', pallotuja, Klotthuja	2	40-50
<i>Taxus cuspidata</i> , Japanimarjakuusi, Japansk idegran	6	40-50
tai <i>Thuja occidentalis</i> 'Brabant', Kartiotuja (muotoilu valmiiksi!)	6	
KÖYNNÖKSET		
<i>Actinidia kolomikta</i> , kiinanlaikukäynnös, Kameleontbuske	4	
<i>Aristolochia macrophylla</i> , Piippukäynnös, Pipranka	20	
<i>Clematis alpina</i> , Alppikärhö, Alpklematis	8	
<i>Hydrangea anomala</i> subsp. <i>Petalotris</i> , Köynnöshortensia, Klätterhortensia	22	
<i>Lonicera caprifolium</i> , Tuokasikäynnös, Kaprifol	12	
<i>Parthenocissus quinquefolia</i> , Villivini, Klättervildvin	10	
<i>Rosa 'Flammentanz'</i> , Köynnörusu, Klättersros	8	
PERENNAT		
<i>Alchemilla mollis</i> , Jättipoimulehti, Jättedaggkäpa	100	
<i>Calamagrostis x acutiflora</i> 'Karl Foerster', Koristeastikka, Tuvvår	116	
<i>Cerastium tomentosum</i> , Hengehäärkki	20	
<i>Echinacea purpurea</i> , Punahätä, Rödrödbuckia	18	
<i>Echinops bannaticus</i> , Sinipallo-ohdake, Grå bollstet	62	
<i>Festuca glauca</i> , Sininauta, Blåvingel	110	
<i>Geranium macrorrhizum</i> , Tuokasurjenpolvi, Flocknäva	30	
<i>Salvia subserba</i> , Loistoasialva, Trädgårdssalvia	12	
<i>Sonchica oleracea</i> , Turkestanimäksuruoho, Mongoliskt fetblad	20	
<i>Sedum herbifolium</i> , Kameksänruoho, Hästsedum	20	
<i>Sedum spuriatum</i> , Kaukasianmäksuruoho, Kaukasiskt fetblad	20	
<i>Stipa pennata</i> , Häyhenhiini, Fjädergräs	20	
<i>Thymus serpyllum</i> , Kangasauruho, Backtinna	50	
<i>Veronica austriaca</i> ssp. <i>teucrium</i> , Loistoädäyke, Praktveronica	12	
<i>Veronica prostrata</i> , Mätsäädäyke, Matsveronica	12	
SIPULIT		
<i>Allium giganteum</i> , Jättilaukka, Jättelök (ilja)	50	
<i>Allium giganteum</i> , Jättilaukka, Jättelök (valkoinen)	50	
Lisäksi: keväksi sulpanneita, sahramia, skillaa		min. 300
HUOM!		
Viljelytaikot jätetään tyhjiksi, vuokrattavia. Pussimulta.		

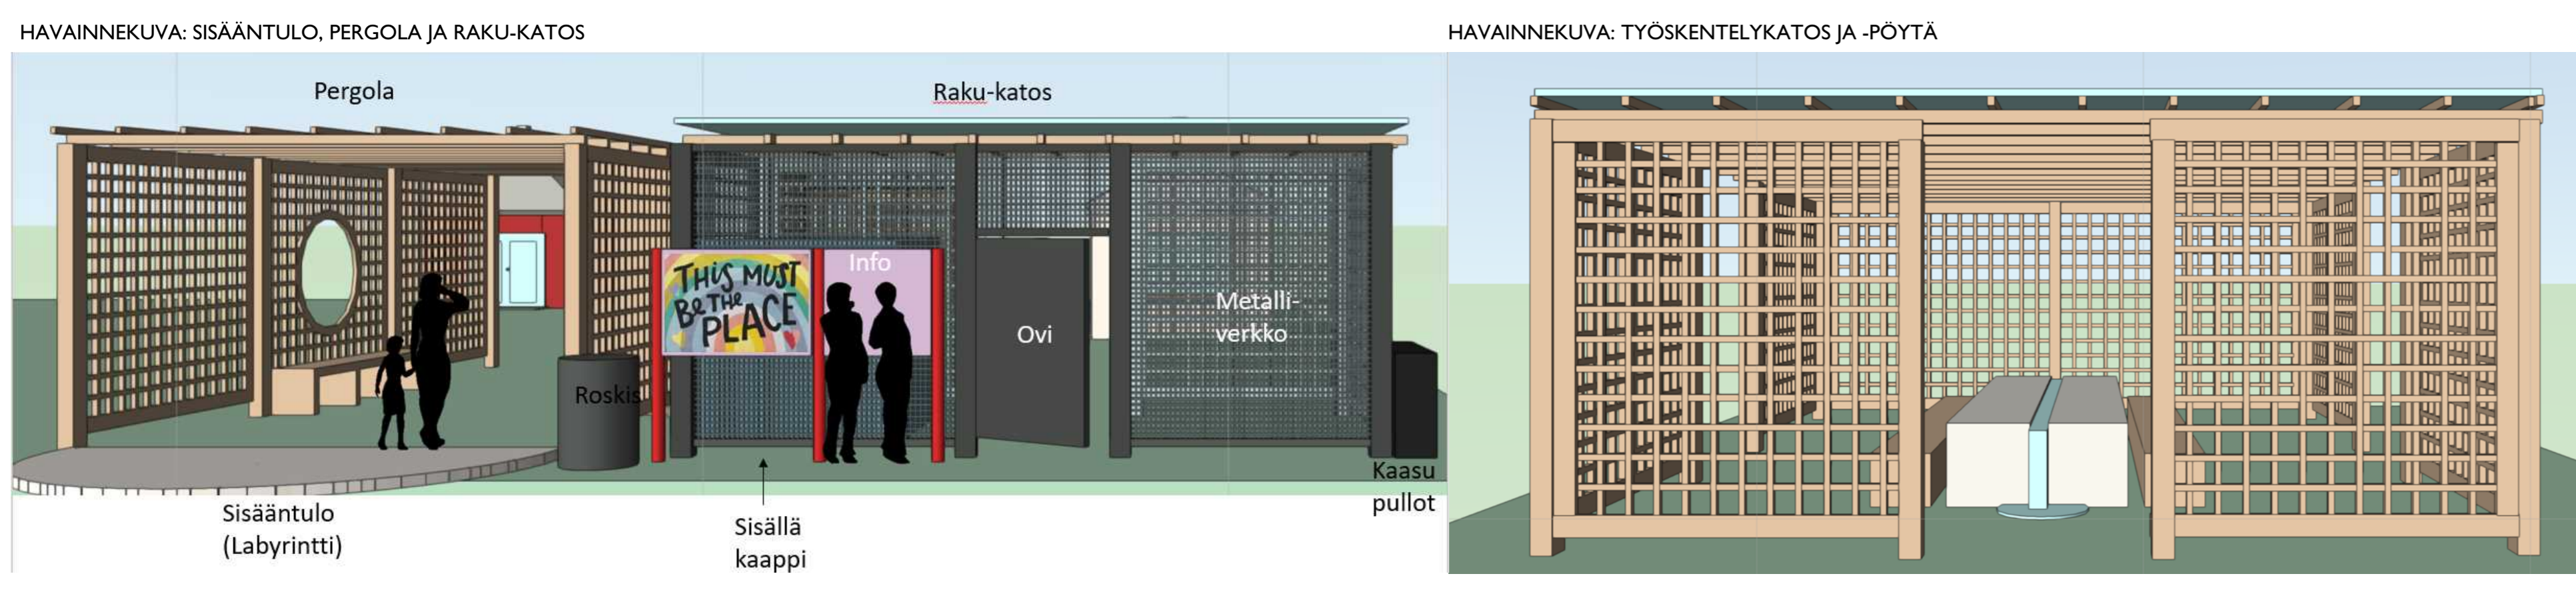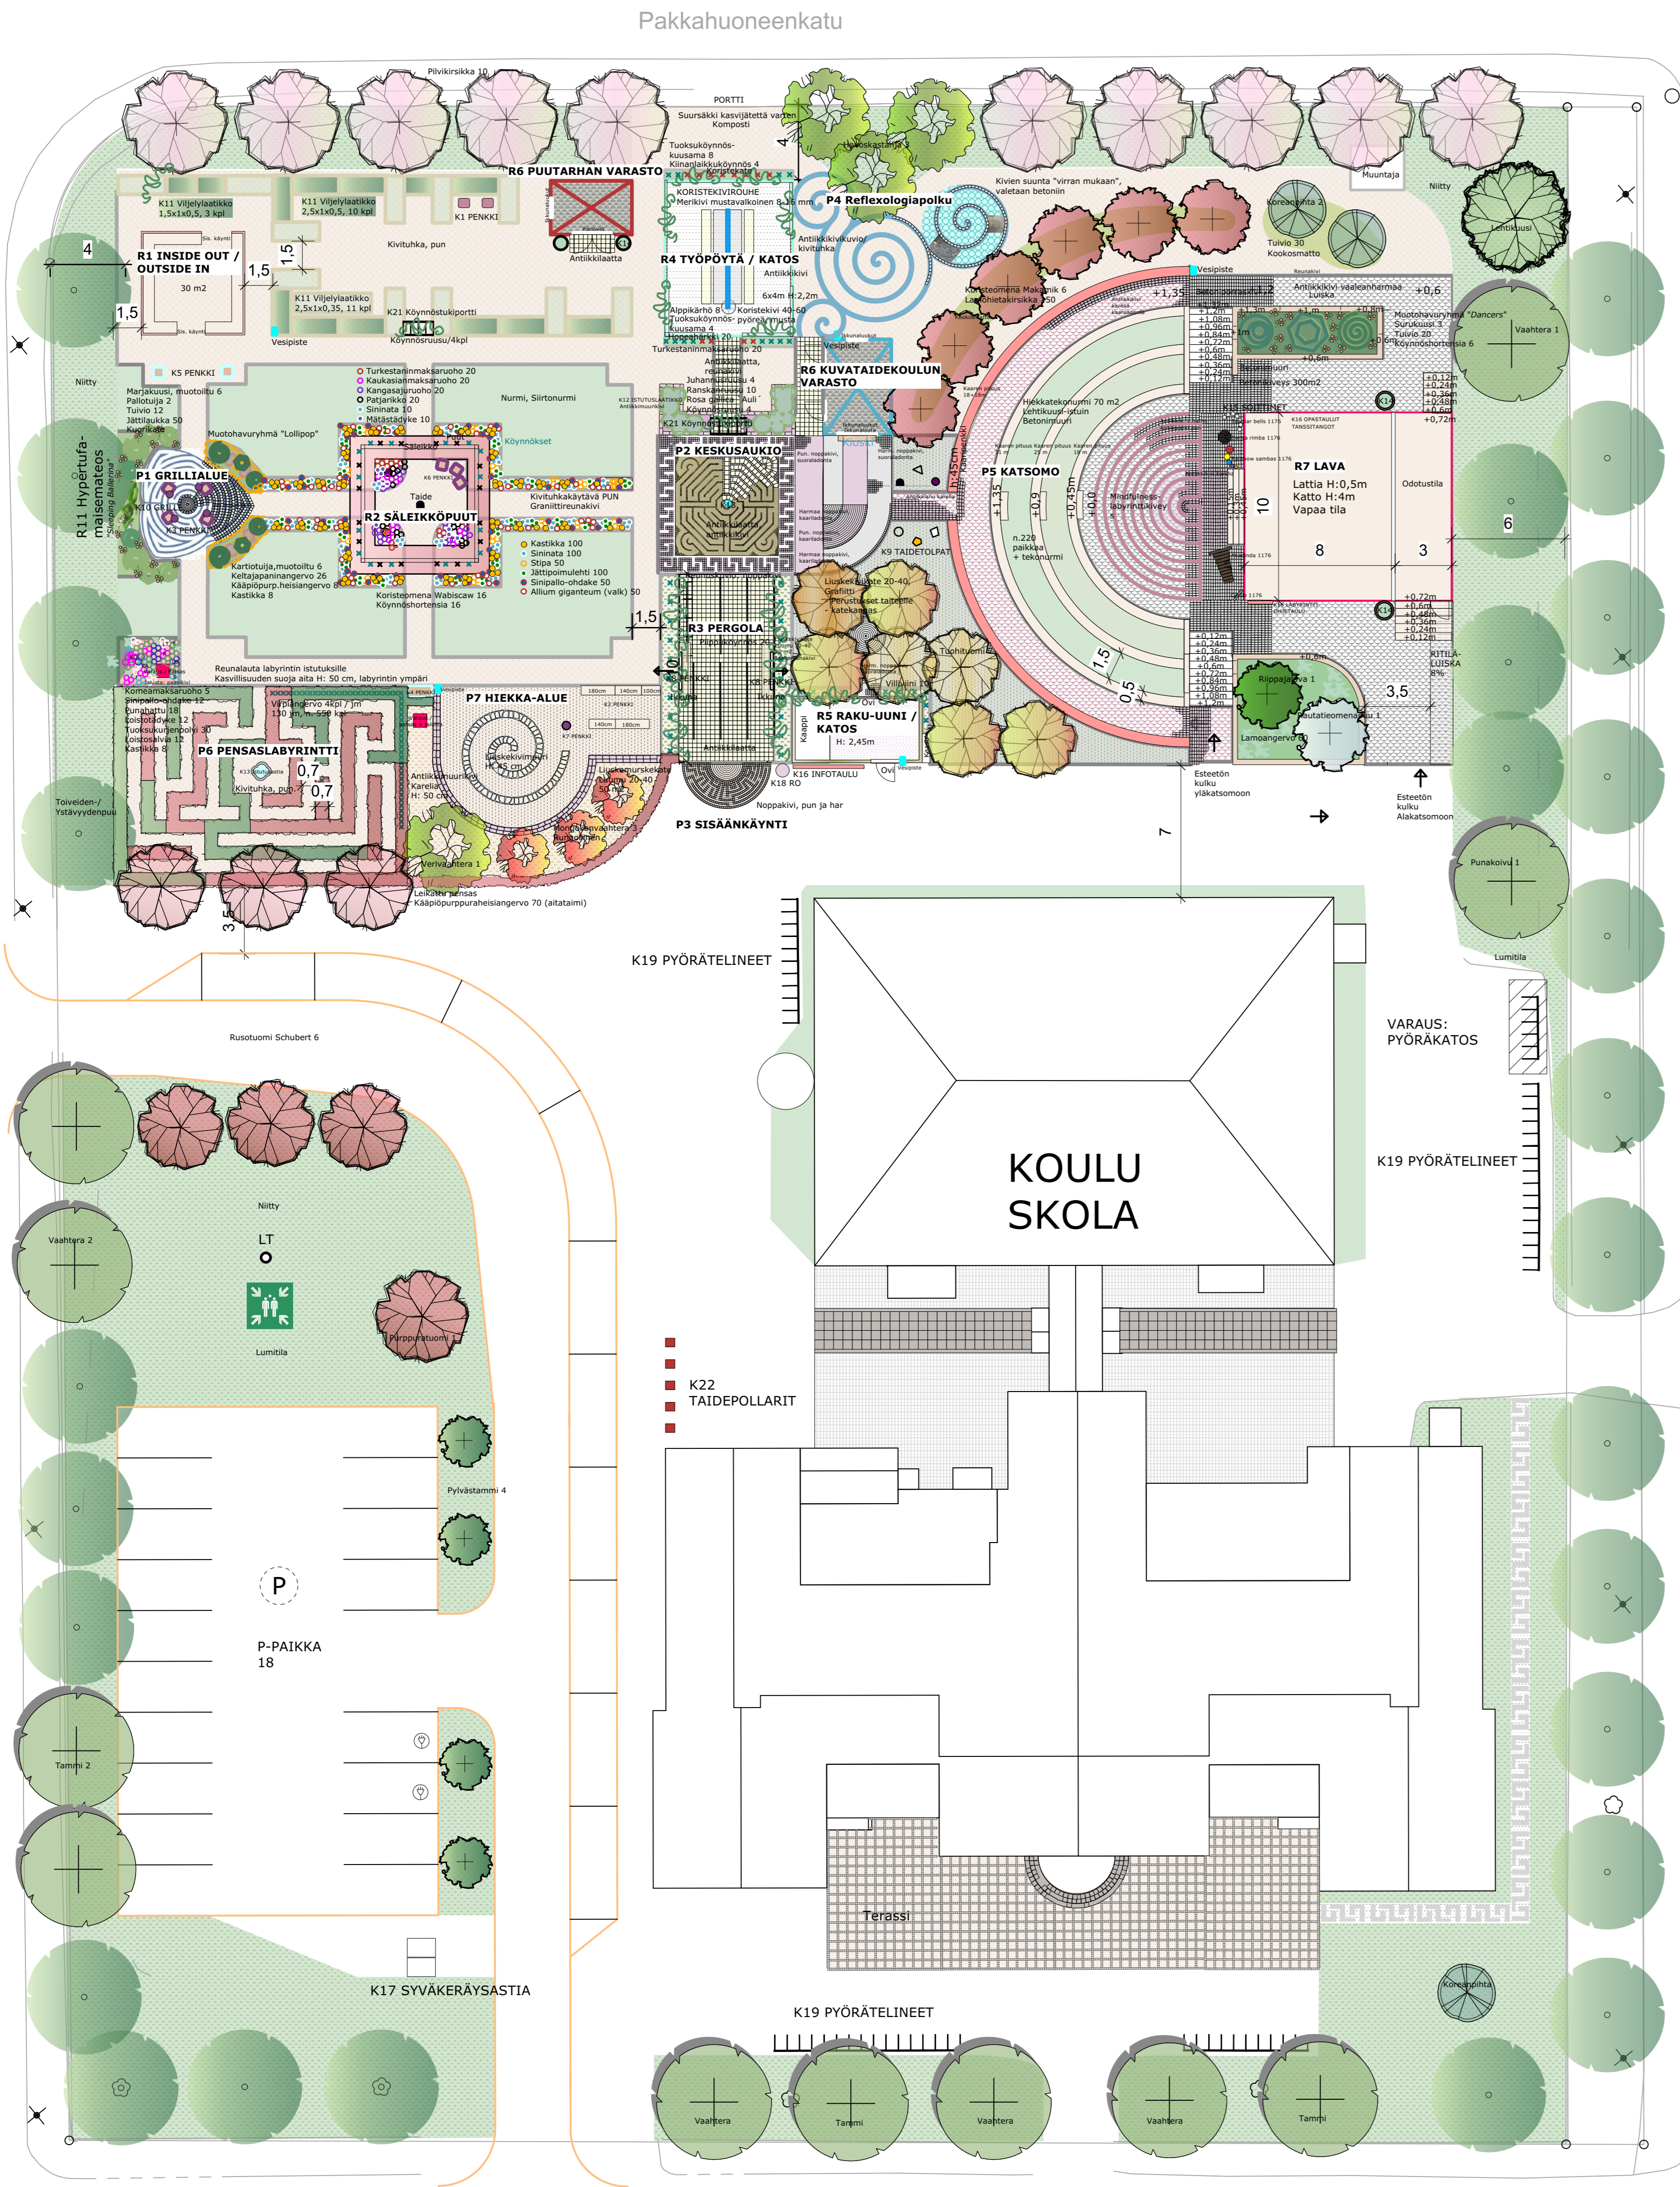

COORDINAATTIJARJESTELMÄ ETRS-GK23, KORKEUSJARJESTELMÄ N2000

TAIDETALO RENVUND, YLEISSUUNNITELMA
Pormestarinkatu 32, 67100 KOKKOLA

KOKKOLAN KAUPUNKI
KARLEBY STAD

KAUPUNKINYMÄRISTÖ
STADSMILJÖ

KAUPUNKISUUNNITTELU
PLANERING

KAUPPATORI 5, 67100 KOKKOLA, PL. 43, 67101 KOKKOLA
Puhelinväylä (06) 8289 111, www.kokkola.fi

1:200
Puhelinväylä (06) 8289 111, www.kokkola.fi

N

1:200
Puhelinväylä (06) 8289 111, www.kokkola.fi

Nº 5124