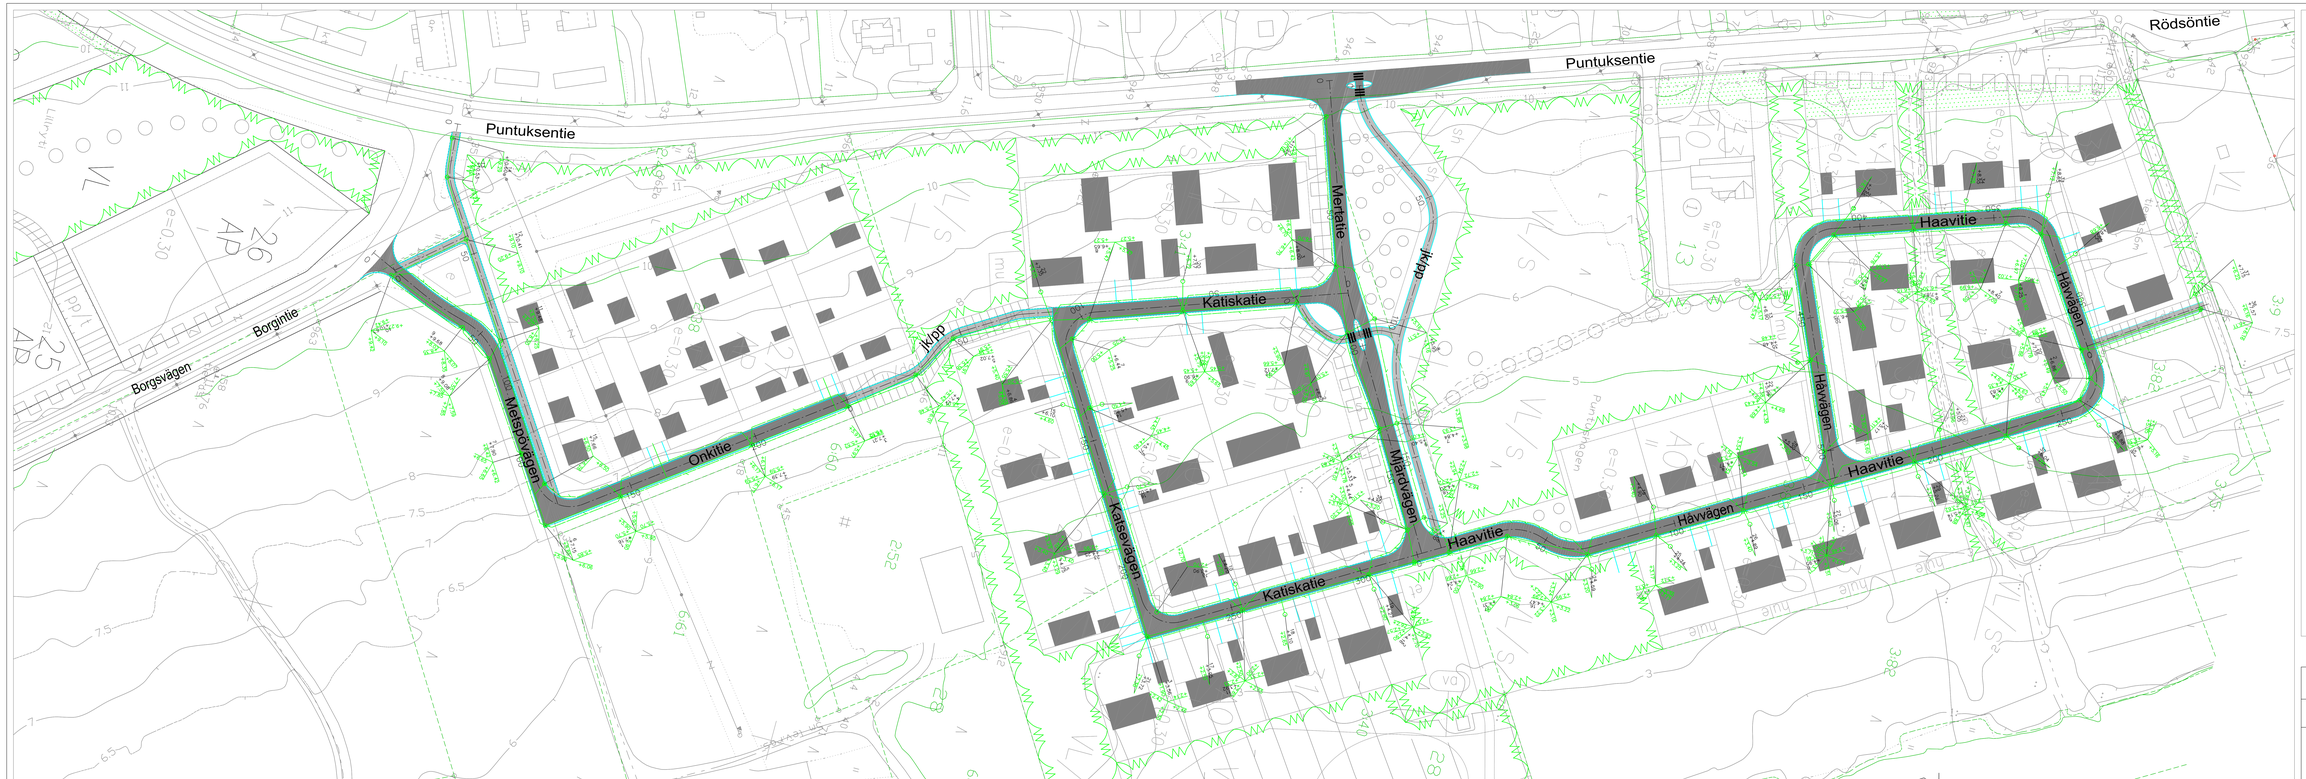

KOORDINAATTIJÄRJESTELMÄ ETRS-GK23, KORKEUSJÄRJESTELMÄ N2000

ONKITIE, KATISKATIE, MERTATIE, HAAVITIE
K- JALKAKÄYTÖ- JA PYÖRÄLIITYET
Asemapiirustus

KOKKOLAN KAUPUNKI
KARLEBY STAD

KAUPUNKIYMPÄRISTÖ
STADSMILJÖ

KAUPUNGISUUNNITTELU
PLANERING

OSOITE: KTELI KOKKOLA, PL 43, 67101 KOKKOLA
Puhelinvaihde (06) 8289 111, www.kokkola.fi

Suunnittelu		
Piirtäjä	7.11.2023	TL
Tarkastaja	7.11.2023	TL
Hyväksyjä		
Laatimispäivä		
Muutettu		
Muutettu		
Muutettu		
Muutettu		
Mittakaava	1:500	
Piirustus nro	№ 5174a	