


AASINSILLANPUISTO

YLEISSUUNNITELMA

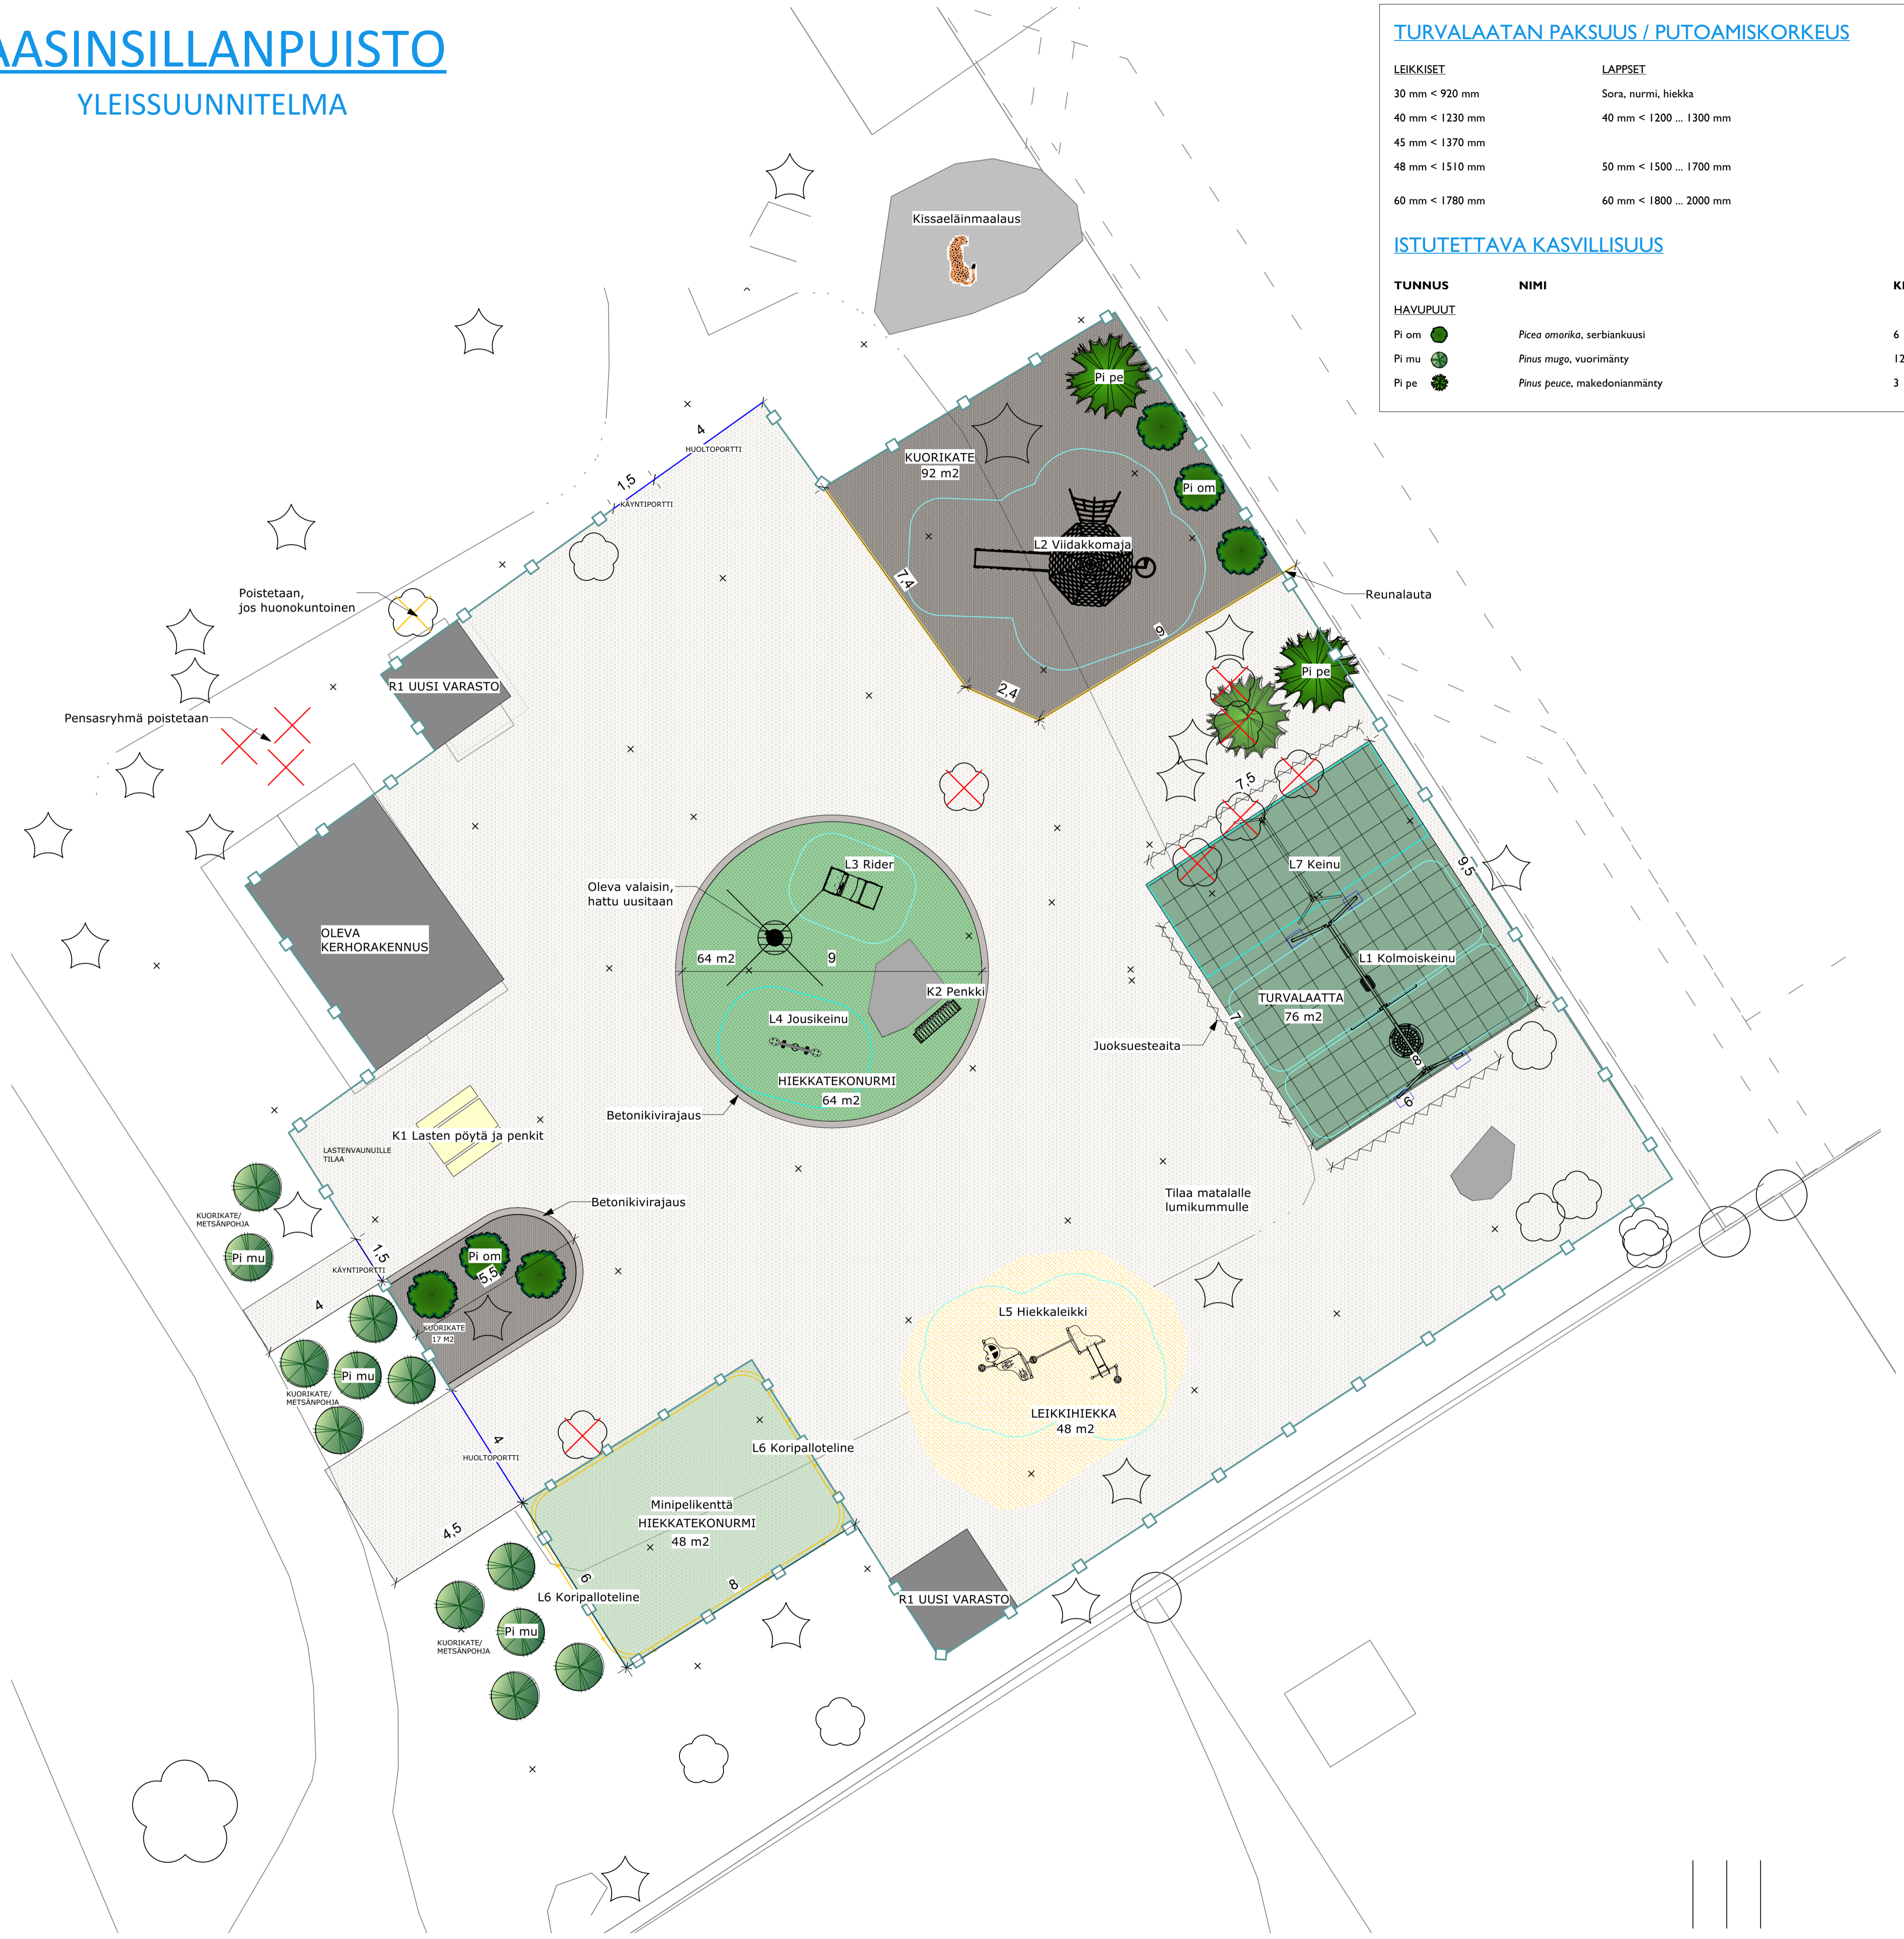

TURVALAATAN PAKSUUS / PUTOAMISKORKEUS

LEIKKISET	LAPPSET
30 mm < 920 mm	Sora, nurmi, hiekka
40 mm < 1230 mm	40 mm < 1200 ... 1300 mm
45 mm < 1370 mm	
48 mm < 1510 mm	50 mm < 1500 ... 1700 mm
60 mm < 1780 mm	60 mm < 1800 ... 2000 mm

ISTUTETTAVA KASVILLISUUS


TUNNUS	NIMI	KPL
HAVUPUUT		
Pi om	<i>Picea omorika</i> , serbiankuusi	6
Pi mu	<i>Pinus mugo</i> , vuorimänty	12
Pi pe	<i>Pinus peuce</i> , makedonianmänty	3

PINNOITTEET JA RAKENTEET

TUNNUS	TYYPPI	VÄRI	LISÄTIETO	VALMISTAJA	M2/JM
LADOTTAVAT PINNOITTEET					
■	BETONIKIVI		TEKONURMEN RAJAUS, ISTUTUSALUEEN RAJAUS		42 JM
SYNTEETTISET PINNOITTEET					
■	TURVALAATTA 60	VIH			76 M2
■	HIEKKATEKONURMI	VIH			112 M2
SITOMATTOMAT PINNOITTEET					
■	LEIKKIHIEKKA				48 M2
■	KUORIKATE		L2 VIIDAKKOMAJAN ALUE		96 M2
■	KUORIKATE		TURVA-ALUE: PAKSUUS 200 + KULUMISKERROS 100 ASENNETTAESSA		
■	KUORIKATE		ISTUTUSALUEET		75 M2
■	KIVITUHKA		UUSI ALUE		N. 200 M2
			+ OLEVAT KIVITUHKA-ALUEET KUNNOSTETAAN		
AIDAT, PORTIT, MUURIT, REUNAKIVET					
—	YMPÄRYSAITA				125 JM
—	MINIPELIKENTÄN AITA				14 JM
—	KÄYNTI- JA HUOLTOPORTTI				2 KPL
—	JUOKSUESTEITA		7,5 M + 7 M + 6 M		3 KPL
—	REUNALAUTA				19 M2

KALUSTEET JA VARUSTEET

TUNNUS	VARUSTE	VÄRI	LISÄTIETO	VALMISTAJA	KOODI	KPL
KALUSTEET						
K1	LASTEN PÖYTÄ JA PENKIT			LEIKKISET	2016	1
K2	PENKKI SELKÄNOJALLA, EKOLOGINEN			LEIKKITURVA	V 0924Q	1
LEIKKIVÄLINEET						
L1	KOLMOISKEINU LINNUNPESÄKEINULLA			LEIKKISET	HWS-02+HWS-BG	1
	METALLIRUNKO					
	+ TURVAKEINUT 2 KPL					
	PUTOAMISKORKEUS 1330					
	TURVA-ALUE 41,4 m2					
L2	VIIDAKKOMAJA			HANOK	PUUHA	EX113G
				PUTOAMISKORKEUS 1000		
				TURVA-ALUE 37,71 m2		
L3	RIDER			LEIKKISET	4034	1
				PUTOAMISKORKEUS 800		
				TURVA-ALUE 9,4 M2		
L4	JOUSIKEINU			2 SEEPRAA	LEIKKITURVA	V 0160
				PUTOAMISKORKEUS ALLE 600		
				TURVA-ALUE 12,9 m2		
L5	HIEKKALEIKKI			LEIKKISET	RPS-05	1
				TURVA-ALUE 33,6 m2		
L6	KORIPALLOTELIN			MATALA		1
L7	KEINU			MIRA	HAGS	8057296
				PUTOAMISKORKEUS 1500		
				TURVA-ALUE 26 M2		
				KEINUSTUIN REDDY	HAGS	8058806
						2
VARUSTEET						
	VALAISINHATTU		TALAS	KARLUX		1
RAKENNUKSET						
R1	VARASTO					2
MERKKIEN SELITYS						
✗	POISTETTAVAT PUUT		HAAPA POISTETAAN VAIN, JOS HUONOKUNTOINEN			7 (8)

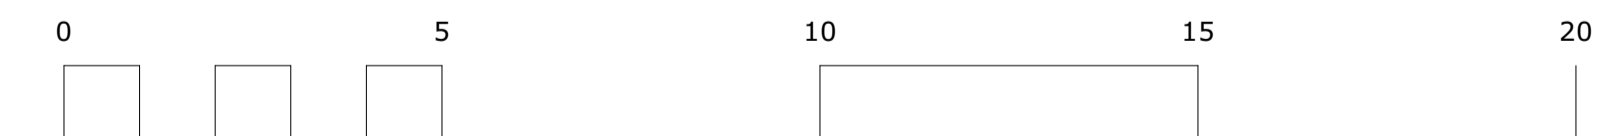

KOORDINAATTIJÄRJESTELMÄ ETRS-GK23, KORKEUSJÄRJESTELMÄ N2000

AASINSILLANPUISTO, PIHAN PERUSPARANNUS
Parkki 45, 67300 KOKKOLA



KOKKOLAN KAUPUNKI
KARLEBY STAD

KAUPUNKIYMPÄRISTÖ
STADSMILJÖ

KAUPUNKISUUNNITTELU
PLANERING

KAUPPATORI 5, 67100 KOKKOLA, PL 43, 67101 KOKKOLA
Puhelinvälite (06) 8289 111, www.kokkola.fi

MUUTOS ÄNDRING		
PIRTÄNYTT RITAD	14.11.2023	M.N. / N.M.
SUUNNITTELU PLANERAD	19.2023	N.M.
TARKISTANUT GRANSKAD		
HYVÄKSYNYTT GODKÄND		
VAHVISTANUT FASTSTÄLLD		
MITTAKAAVA SKALA	1:100	
PIIR. RITN.		Nº 5162