TAIDETALO RENLUND PIHASUUNNITELMA

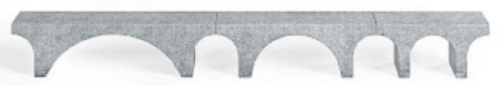

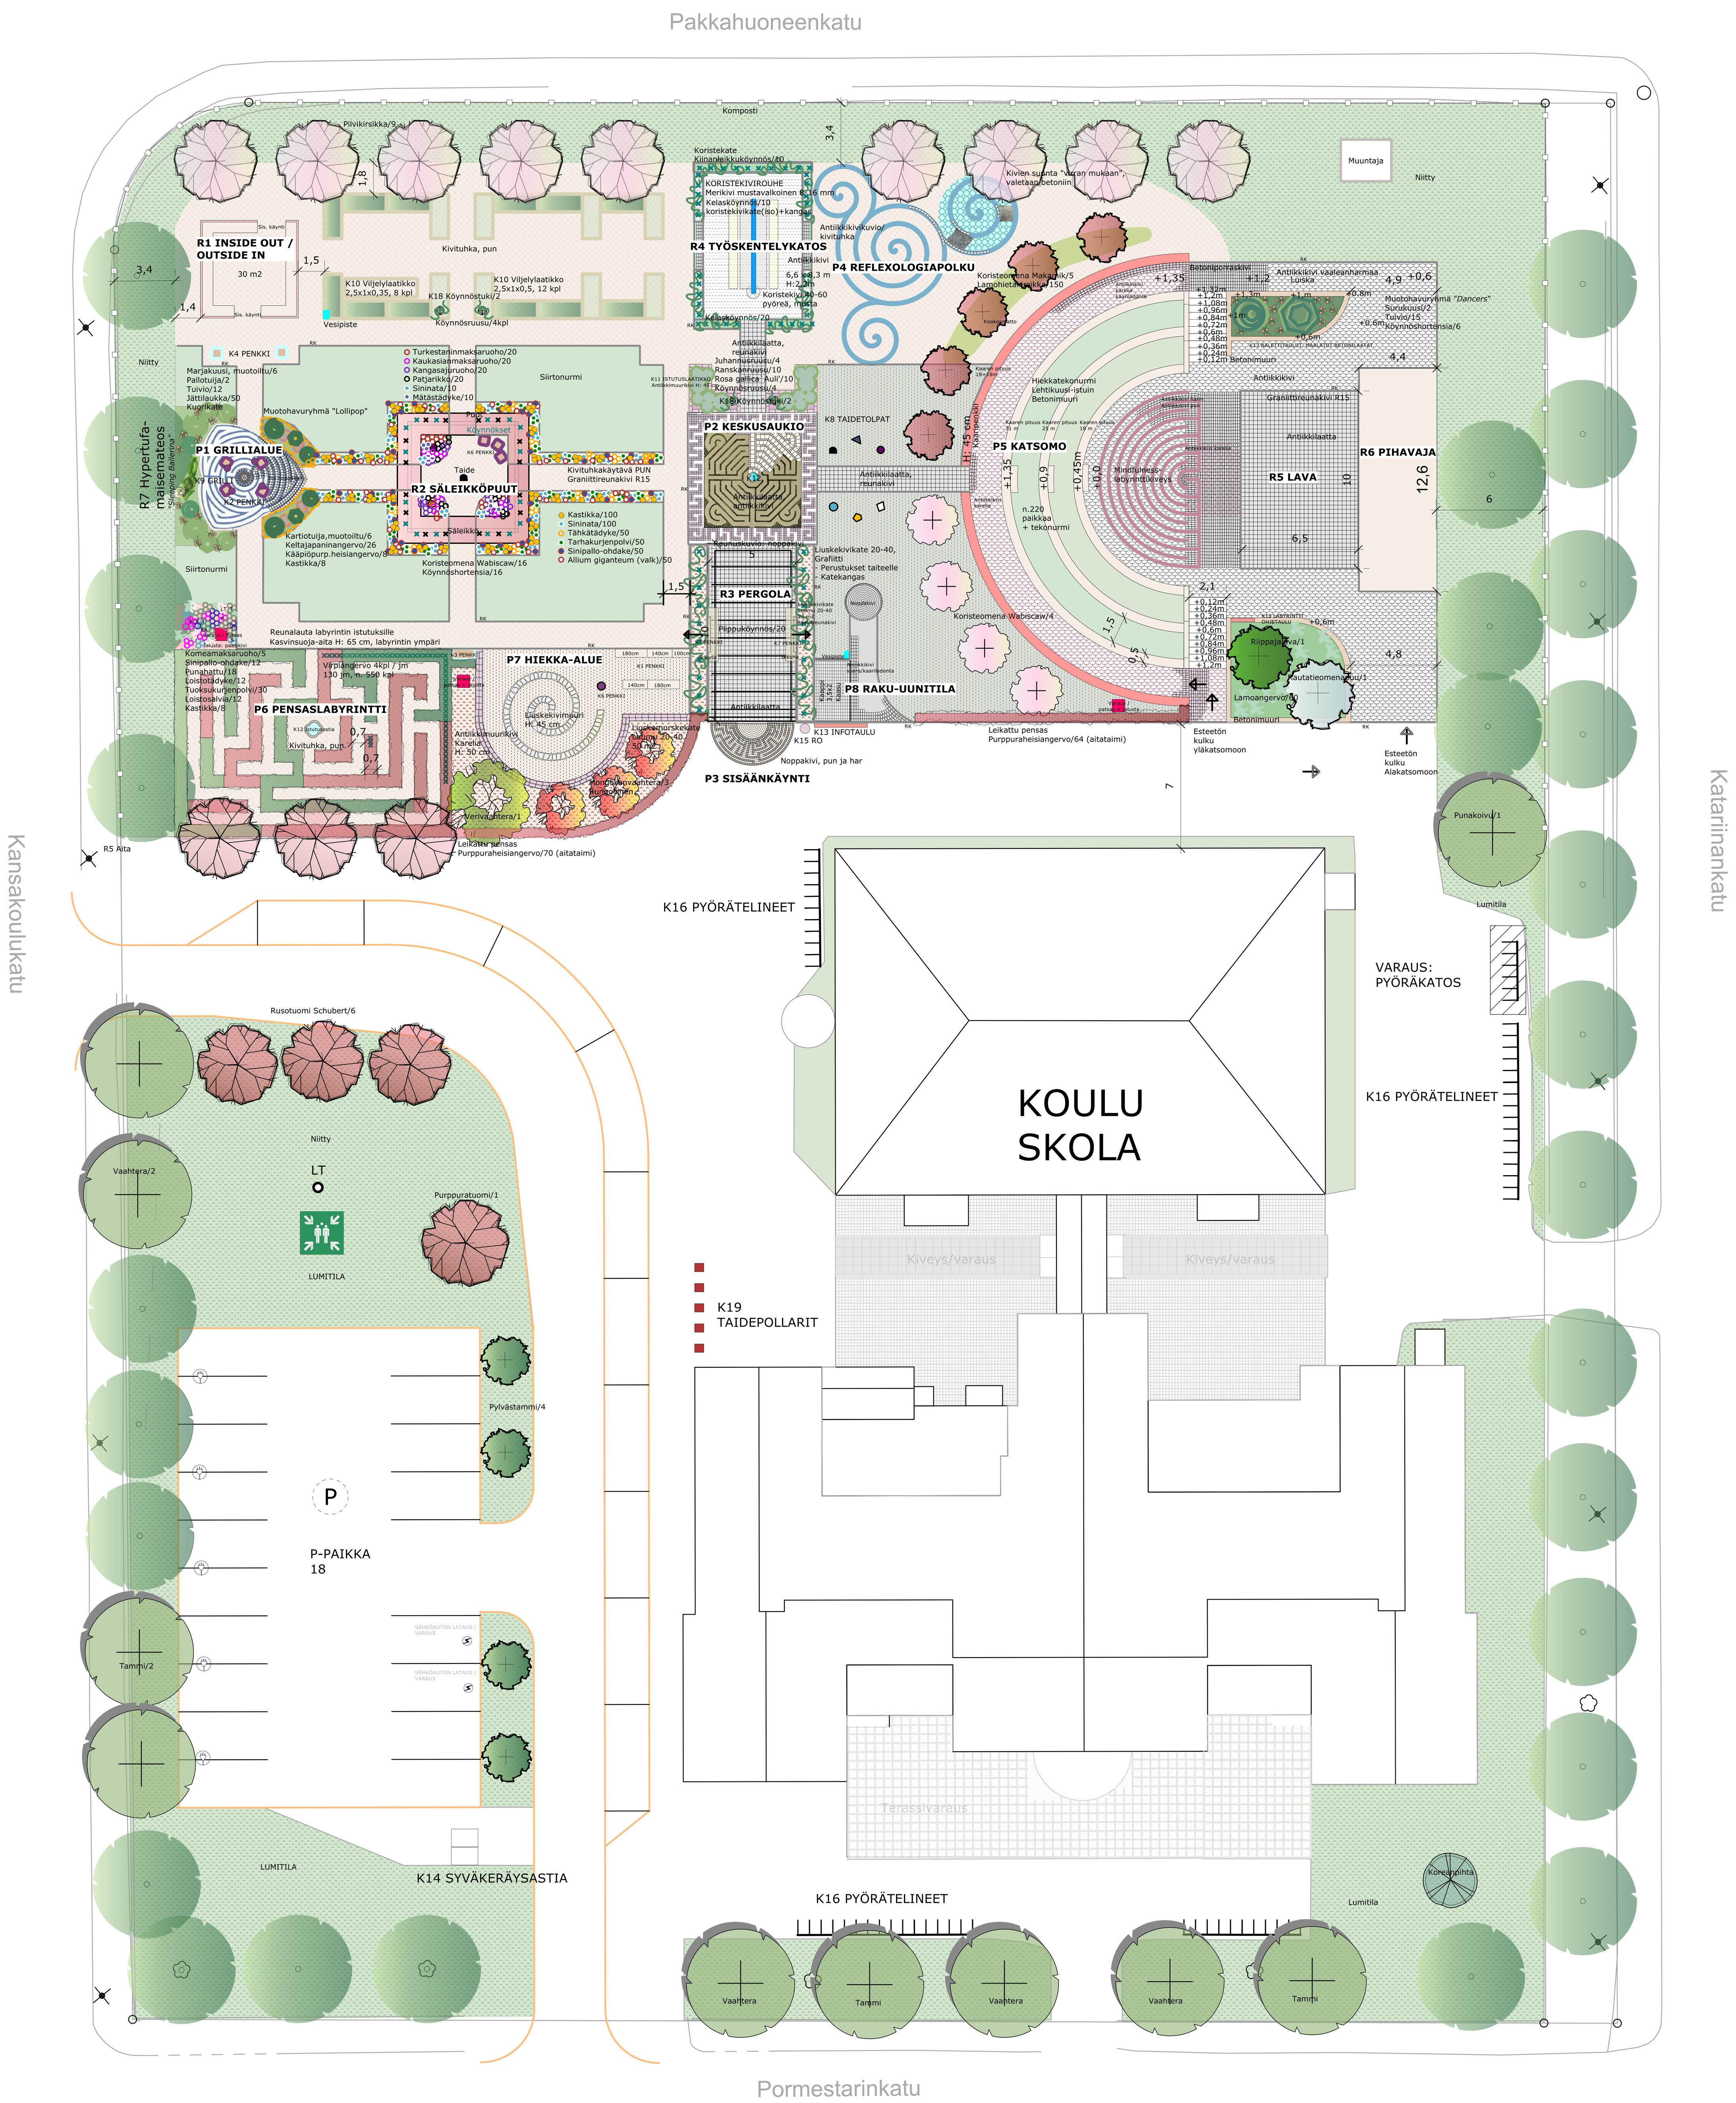

ESIMERKKIKUVIA KALUSTEISTA JA VÄLINEISTÄ

HAVAINNEKUVA:
TYÖPÖYTÄ / ABAU DESIGN

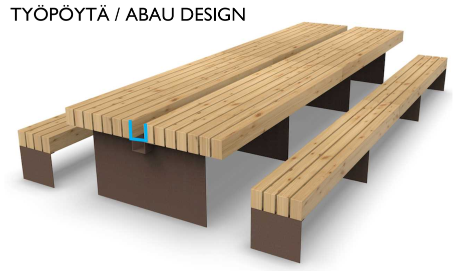

HAVAINNEKUVA: KASVILLISUUDEN SUOJA-AITA

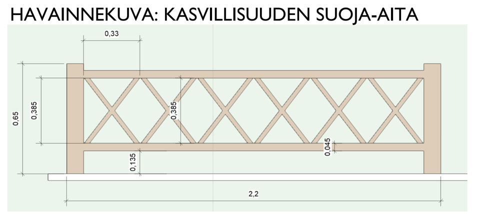

PÄÄLLYSTEET, PINNOITTEET, REUNAKIVET, MUURIT

TUNNUS	TYYPPI	VÄRI	LISÄTIETO	VALMISTAJA	KOODI	M2/JM
P1 GRILLIALUEEN PÄÄLLYSTEET						
	ISO NOPPAKIVI 14X14	HARMAA				15 M2
	ISO NOPPAKIVI 14X14	PUNAINEN				12 M2
P2 KESKUSAUKION PÄÄLLYSTEET						
	ANTIIKKILAATTA	HARMAA		LAKKA		44 M2
	ANTIIKKIKIVI	KARELIA		LAKKA		10 M2
	NOPPAKIVI	HARMAA				11 M2
	NOPPAKIVI	PUNAINEN				13 M2
	LIUSKEKIVIKATE	GRAFIITTI	20-40			50 M2
P3 SISÄÄNKÄYNNIN PÄÄLLYSTEET						
	ANTIIKKILAATTA	HARMAA		LAKKA		50 M2
	NOPPAKIVI	PUNAINEN				6 M2
	NOPPAKIVI	HARMAA				4 M2
	LIUSKEKIVIKATE	LUUMU	20-40			20 M2
P4 REFLEXOLOGIAPOLUN PÄÄLLYSTEET						
	ANTIIKKIKIVI	HARMAA	TUETAAN BETONIIN. ASENNETAAN MAAN TASAAN			15 M2
	KORISTEKIVI	VERDE ALPI	SEKALADONTA. KIVIEN SUUNTA VIRRAN MUKAAN, BETONIIN			10 M2
	KORISTEKIVI	SININEN	SEKALADONTA. KIVIEN SUUNTA VIRRAN MUKAAN. BETONIIN			5 M2
P5 KATSOMO JA LAVA						
	ANTIIKKIKIVI 60	HARMAA	PATINOITU	LAKKA		186 M2
	ANTIIKKIKIVI 60	PUNAINEN		LAKKA		12 M2
	ANTIIKKIKIVI 60	KARELIA		LAKKA		93 M2
	ANTIIKKILAATTA	HARMAA		LAKKA		65 M2
	KATSOMON TUKIMUURI		LECA-HARKKO, H: 0,5			75 JM
	HIEKKATEKONURMI					80 M2
	BETONIPORTAAT		PORRASKIVI, SILEÄ ETUREUNA	KIVIKOPLA		40 KPL
			10 + 10 ASKELMAA, KOKO 1050*350*150			
P6 PENSASLABYRINTTI						
	REUNALAUTA					400 JM
	KASVINSUOJA-AITA		H: 65			55 JM
P7 HIEKKA-ALUE						
	LIUSKEKIVIMUURI		NILSIÄN VAALEA AITAMUURIKIVI	IKIKIVI		20 JM
			MUURATTU			
	HIEKKA					70 M2
	ANTIIKKIMUURIKIVI	KARELIA	KAKSI RIVIÄ VIEREKKÄIN, 3 KIVEÄ PÄÄLLEKKÄIN			40 JM
	LIUSKEKIVIKATE	LUUMU	20-40			50 M2
P8 RAKU-UUNITILA						
	ANTIIKKIKIVI 60	HARMAA		LAKKA		18 M2
	NOPPAKIVI					4 M2
	LIUSKEKIVIKATE	GRAFIITTI	20-40			135 M2
MUUT PÄÄLLYSTEET						
	KIVITUHKA					935 JM
RK	REUNAKIVI	HARMAA	GRANIITTIREUNAKIVI R15			505 JM
			MAAKOSTEAAN BETONIIN			
			ASENNETAAN MAANTASALLE			
	NURMIKKO A2		SIIRTONURMI			235 M2
	NIITTY		UUSNIITTY / OLEVA NIITTY			725 M2
	KOOKOSMATTO					25 M2

RAKENTEET JA RAKENNUKSET (ERILLISEN SUUNNITELMAN MUKAAN)

TUNNUS	VARUSTE	VÄRI	LISÄTIETO	VALMISTAJA	KOODI	KPL/M2
R1 INSIDE OUT / OUTSIDE IN			KS. DETALJI R1_INSIDE OUT / OUTSIDE IN			30 M2
R2 SÄLEIKKÖPUUT			KS. DETALJI R2_SÄLEIKKÖPUUT			
R3 PERGOLA			KS. DETALJI R3_PERGOLA			
R4 TYÖSKENTELYKATOS			KS. DETALJI R4_TYÖSKENTELYKATOS			
	TYÖPÖYTÄ			ABAU DESIGN		
	KATOS		LÄPINÄKYVÄ KATE			
	ANTIIKKIKIVI	HARMAA				3 M2
	MERIKIVI 8-16	MUSTAVALKOINEN				46 M2
	KORISTEKIVI 40-60	MUSTA	PYÖREÄ			0,5 M2
	KORISTEKIVIKATE					6 M2
R5 AITA						
	PINNA-AITA		ATHOS, H: 1230	VEPE		160,5 JM
R6 PIHAVAJA			KS. DETALJI 102 PIHAVAJA			55 M2
			KUVATAIDEKOULUN JA PUUTARHAN VARASTO			
R7 HYPERTUFA-TEOS			TAIDETEOS 'SLEEPING BALLERINA'			1

KALUSTEET JA VARUSTEET

TUNNUS	VARUSTE	VÄRI	LISÄTIETO	VALMISTAJA	KOODI	KPL
K1	PENKKI	KIVI, HARM	VIADUCT BÄNK, ERI KOKOJA	NOLA		5 (OSAA)
K2	PENKKI	RAL 4006	PARCO ARMCHAIR	NOLA		4
			WITH TABLETOP			
K3	PENKKI	RAL 660-6	PARCO PARK BENCH	NOLA		1
K4	PENKKI	RAL 660-6	PARCO LOUNGE CHAIR	NOLA		2
K5	PENKKI	RAL 4006	PARCO ARMCHAIR	NOLA		6
K6	PENKKI		JAGGARA	PALABETONI		1
K7	PENKKI		LEHTIKUUSI, KIINNI PERGOLASSA			2
K8	TAIDETOLPAT		PERUSTUKSET			6+
K9	GRILLI			LAPPSET		1
K10	VILJELYLAATIKKO		PUU	OMA RAKENNE		
			PITUUS 2,5, KORKEUS 0,5, LEVEYS 1			12
			PITUUS 2,5, KORKEUS 0,35, LEVEYS 1			8
K11	ISTUTUSLAATIKKO		ANTIIKKIMUURIKIVI	LAKKA		10 M2
			H:450			
K12	ISTUTUSASTIA	PRONSSI	NÄCKROS	VITREO		2
		ALUMIINI				
K13	INFOTAULU, OPASTAULUT		UPAS 70	FINN-OPASTE, OMA RAKENNE		
			LABYRINTTI, TANSSILIIKKEET			
			KASVILAJIT, NÄYTTELYOPASTEET			
K14	SYVÄKERÄYSASTIA					
K15	JÄTEASTIA		CITYPACK	LEHTOVUORI		1
K16	PYÖRÄTELINE	RAL 702	BÅGEN	LAPPSET	NF8600M	10
			RUNKOLUKITTAVA			
			SYVÄPERUSTEINEN			
			KUUSIPAIKKAINEN			
K17	PYÖRÄKATOS	PUN		VITREO		
K18	KÖYNNÖSTUKI	MUSTA	SIRI	VITREO		4
K19	TAIDEPOLLARIT		GRANIITTI			6
			KIERRÄTYSKIVI			
MERKKIEN SELITYKSET						
	LÄMMITYSTOLPPA					5
	SÄHKÖAUTON LATAUS		VARAUS			2

VALMISTAJATIEDOT OVAT ESIMERKKEJÄ KOHTEESEEN SOPIVISTA TUOTTEISTA.

ISTUTETTAVA KASVILLISUUS

NIMI	KPL	KOKO
LEHTIPUUT		
Acer platanoides, Vaahtera, Lönn	6	ry 6-8
Acer platanoides 'Schwedleri', Verivaahtera, Blodlönn	1	ry 6-8
Acer tataricum subsp. Ginnala, Mongolianvaahtera, Ginnalalönn (rungollinen)	3	150-200
Betula pubescens f. rubra, Punakoivu, Finsk rödbjörk	1	ry 6-8
Malus 'Hyvingiensis', Rautatienomenapuu, Hängapel	1	150-200
Malus purpurea 'Makamik', Purppuraomena, Purpurapel	5	150-200
Malus purpurea 'Wabiscaw', Purppuraomena, Purpurapel	4	150-200
Prunus virginiana 'Schubert', Rusotuomi, Schuberthägg	6	150-200
Prunus padus 'Colorata', Purppuratuomi, Blobhägg	1	150-200
Prunus pensylvanica, Pilvikirsikka, Amerikanskt häggkörsbär	4	150-200
Quercus robus, Tammi, Ek	4	ry 6-8
Quercus robus 'Fastigiata', Kartiotammi, Pyramidek	4	ry 6-8
Ulmus glabra 'Pendula', Riippajalava,Paraplyalm	1	175-200
SÄLEIKKÖPUUT		
Malus purpurea 'Wabiscaw', Purppuraomena, Purpurapel	16	150-200
HAVUPUUT		
Abies koreana, Koreanpihta, Koreagran	1	150-200
Picea abies f. pendula, Surukuusi, Tårgran	2	150-200
LEHTIPENSAAT		
Physocarpus opulifolius 'Little Angel', Kääpiöpurppuraheisiangervo, Smällspirea	8	astia
Physocarpus opulifolius 'Diabolo', Purppuraheisiangervo, Smällspirea	134	aitataimi
Punus pumila var. Depressa, Lamohietakirsikka, Sandkörsbär	150	astia
Spiraea chamaedryfolia, Idänvirpiangervo, Kvastspira(Aitataimi)	550	paljasjuur.
Spiraea decumbens, Lamopensasangervo, Krypspirea	60	astia
Spiraea japonica 'Goldmound', Keltajapaninangervo, Guldbladig spirea	26	astia
Rosa pimpinellafolia 'Plena', Juhannusruusu, Finlands vita ros	4	astia
Rosa gallica 'Auli', Ranskanruusu, Provinsros	10	astia
HAVUPENSAAT		
Microbiota decussata, Tuivio, Kryptuja	27	30-40
Thuja occidentalis ´Globosa´, pallotuija, Klotthuja	2	40-50
Taxus cuspidata, Japaninmarjakuusi, Japansk idegran	6	40-50
tai *Thuja occidentalis ´Brabant´*, Kartiotuija (muotoiltu valmiiksi!)	6	
KÖYNNÖKSET		
Actinidia kolomikta, kiinanlaikkuköynnös, Kameleontbuske	10	
Aristolochia macrophylla, Piippuköynnös, Pipranka	20	
Celastrus orbiculatus, Japaninkelasköynnös, Japansk Träddödare	30	
Hydrangea anomala subsp. Petiolaris, Köynnöshortensia, Klätterhortensia	22	
Rosa 'Flammentanz', Köynnösruusu, Klatterros	8	
PERENNAT		
Calamagrostis x acutiflora 'Karl Foerster', Koristekastikka, Tuvrör	116	
Echinacea purpurea, Punahattu, Rödrudbeckia	18	
Echinops bannaticus, Sinipallo-ohdake, Grå bolltistel	62	
Festuca glauca, Sininata, Blåvingel	110	
Geranium machorrhizum, Tuoksukurjenpolvi, Flocknävä	30	
Geranium x magnificum, Tarhakurjenpolvi	50	
Salvia suberba, Loistosalvia, Trädgårdssalvia	12	
Saxifraga arendsii-hybr., Patjarikko, Rosenbräcka	20	
Sedum ewersii, Turkestaninmaksaruoho, Mongoliskt fetblad	20	
Sedum herbstfreude, Komeamaksaruoho, Höstsedum	20	
Sedum spurium, Kaukasianmaksaruoho, Kaukasiskt fetblad	20	
Thymus serphyllum, Kangasajuruoho, Backtinjan	20	
Veronica austriaca ssp. teucrium, Loistotädyke, Praktveronica	12	
Veronica prostrata, Mätästädyke, Mattveronica	12	
Veronica spicata 'Alba', Tähkätädyke	50	
SIPULIT		
Allium giganteum, Jättilaukka, Jättelök (lila)	50	
Allium giganteum, Jättilaukka, Jättelök (valkoinen)	50	
Lisäksi: kevääksi tulppaaneita, sahramia, skillaa	min. 300	

HUOM!
Viljelylaatikot jätetään tyhjäksi, vuokrattavia. Pussimulta.

HAVAINNEKUVA: SISÄÄNTULO, PERGOLA JA RAKU-UUNIALUE

HAVAINNEKUVA: TYÖSKENTELYKATOS JA -PÖYTÄ

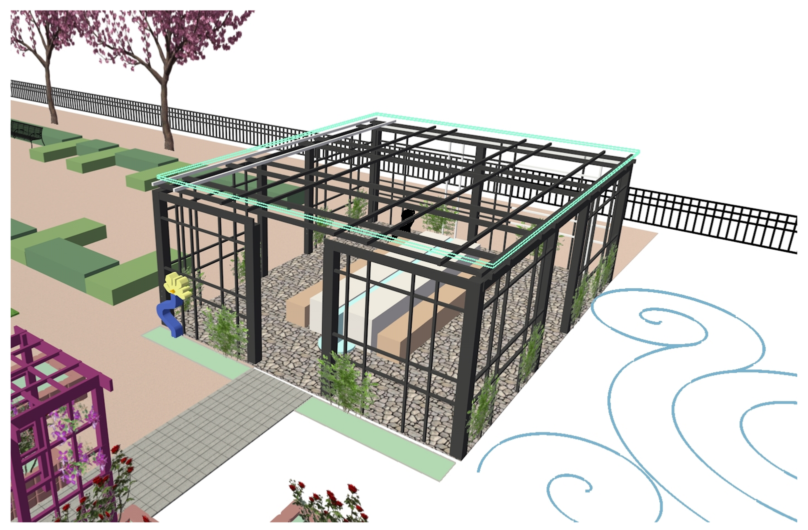

HAVAINNEKUVA: INSIDE OUT/OUTSIDE IN

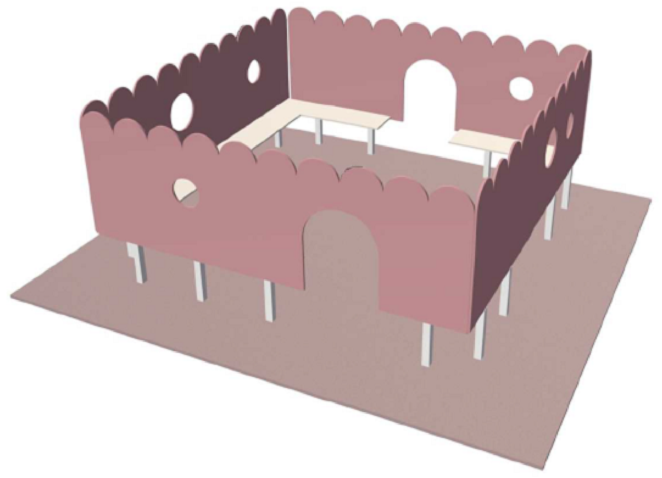

0 5 10 15 20 25 30 35 m

N

KOORDINAATTIJÄRJESTELMÄ ETRS-GK23, KORKEUSJÄRJESTELMÄ N2000

TAIDETALO RENLUND, YLEISSUUNNITELMA
Pormestarinkatu 32, 67100 KOKKOLA

KOKKOLAN KAUPUNKI
KARLEBY STAD

KAUPUNKIYMPÄRISTÖ
STADSMILJÖ

KAUPUNKISUUNNITTELU
PLANERING

KAUPPATORI 5, 67100 KOKKOLA, PL 43, 67101 KOKKOLA
Puhelinvaihde (06) 8289 111, www.kokkola.fi

MUUTOS ÄNDRING		
PIIRTÄNYT RITAD	22.2.2024	N.M. / M.N.
SUUNNITELLUT PLANERAD	1.8.2022	N.M.
TARKISTANUT GRANSKAD		
HYVÄKSYNYT GODKÄND		
VAHVISTANUT FASTSTÄLLD		
MITTAKAAVA SKALA	1:200	
PIIR. RITN.	Nº 5124	