
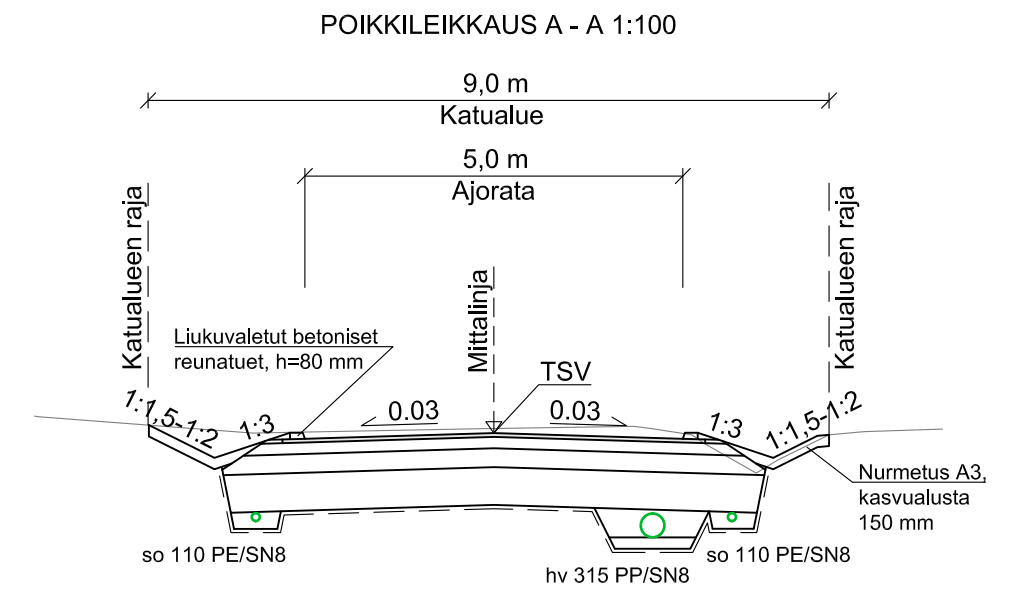


Kaivonumero

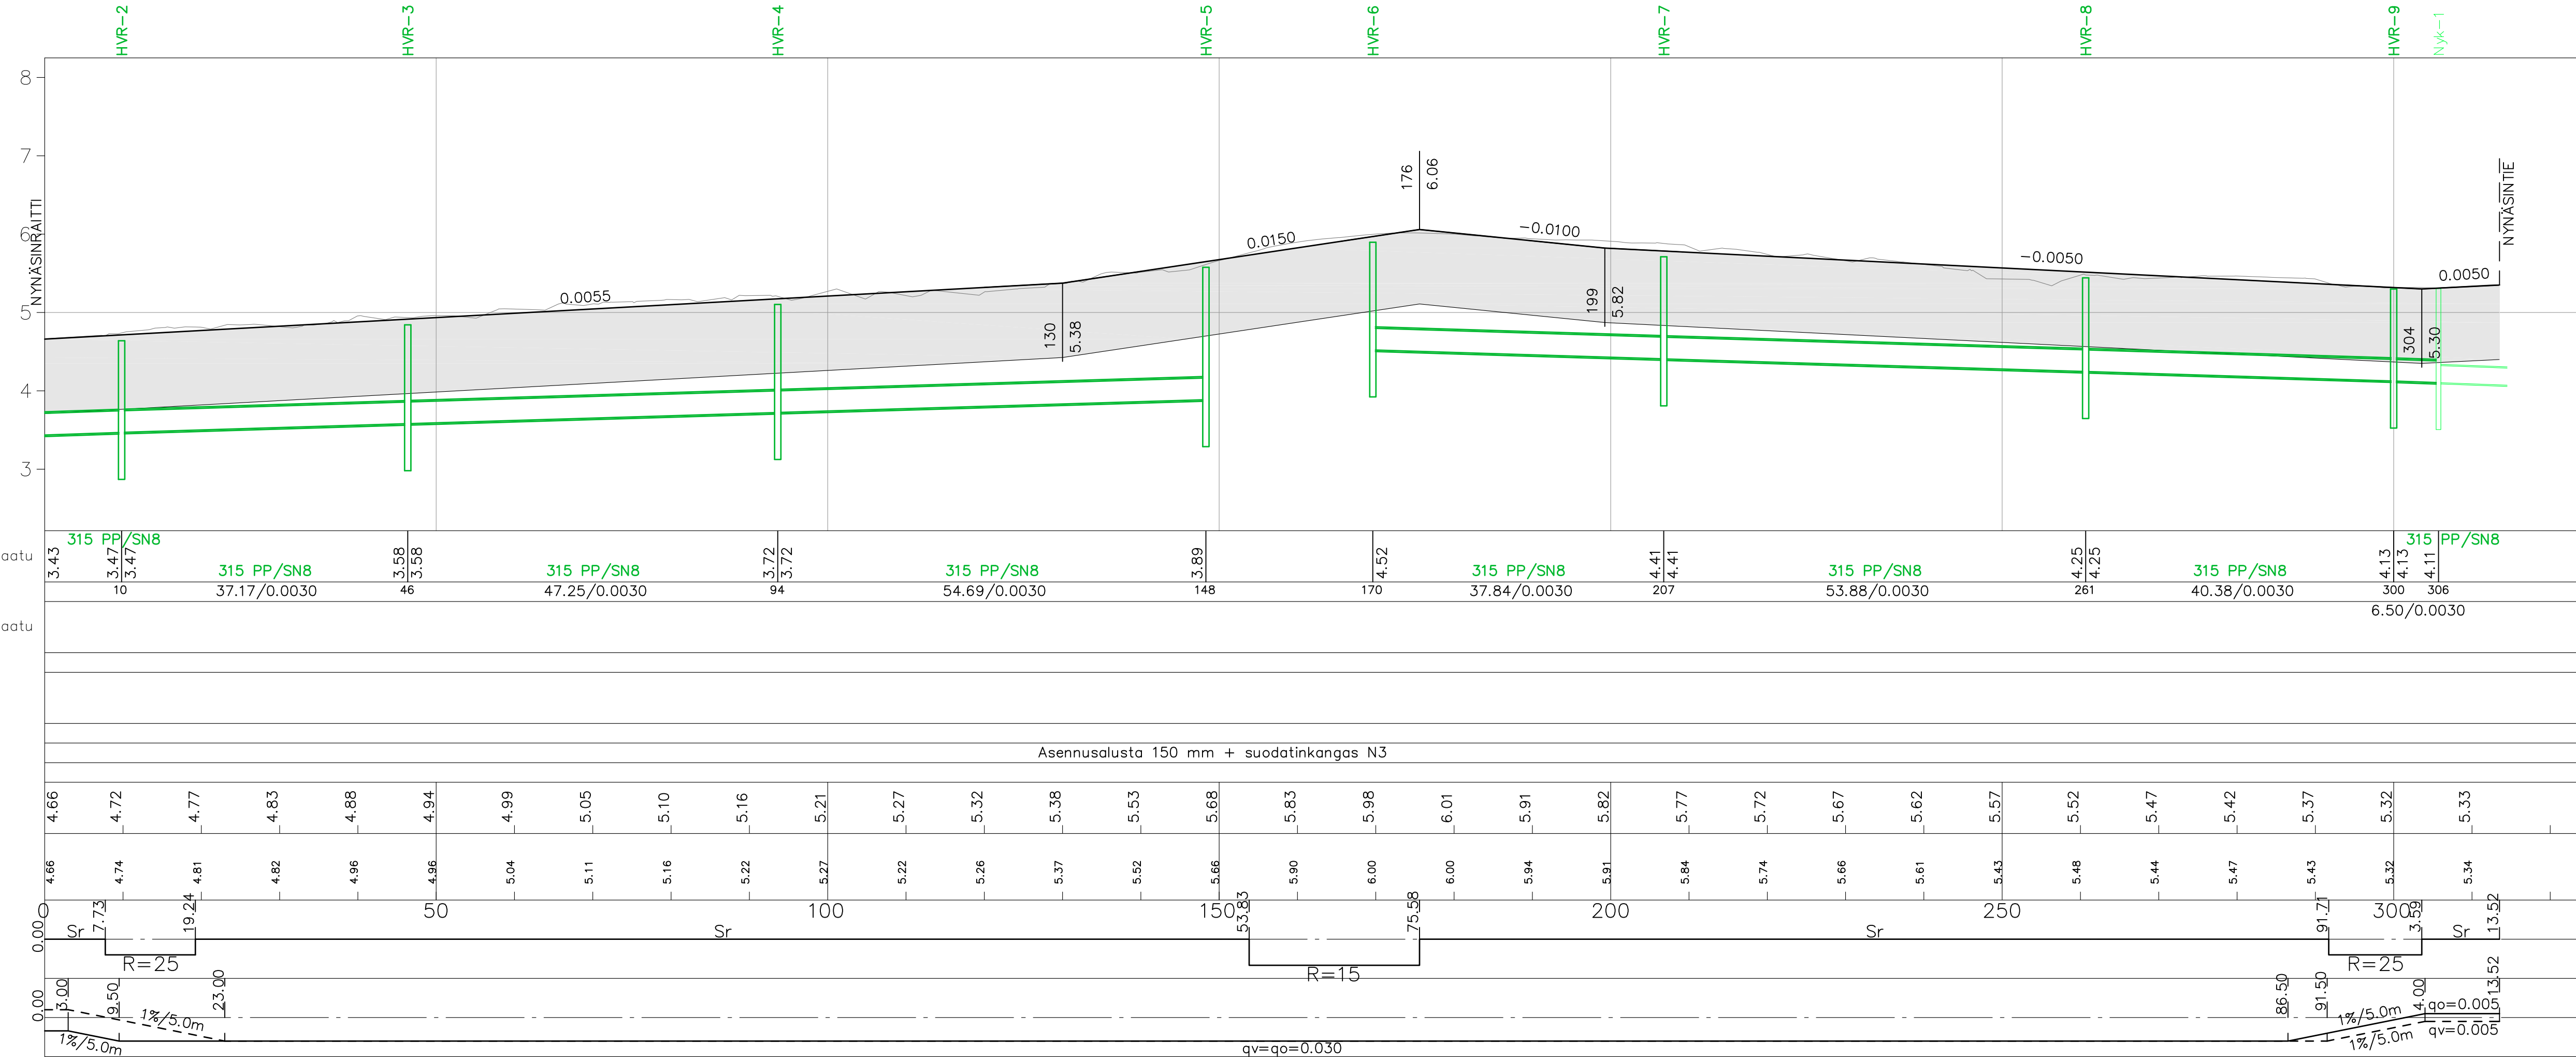

Päällysrakenteet

Päällyste	AB 16/120 An10	50 mm
Kantava kerros	KaM 0-32	150 mm
Jakava kerros	KaM 0-63	250 mm
Suodatinkerros	Hk	500 mm
Suodatinkangas	N3	
		Yht. 950 mm

KOORDINAATTIJÄRJESTELMÄ ETRS-GK23, KORKEUSJÄRJESTELMÄ N2000

KRUUNUNPOLKU VÄLILLÄ NYNÄSINRAITTI – NYNÄSINTIE

KATUSUUNNITELMA
Pituusleikkaus ja rakenteellinen tyyppipoikkileikkaus

KOKKOLAN KAUPUNKI
KARLEBY STAD

KAUPUNKIYMPÄRISTÖ
STADSMILJÖ
KAUPUNKISUUNNITTELU
PLANERING

KAUPPATORI 5, 67100 KOKKOLA, PL 43, 67101 KOKKOLA
Puhelinväinde (06) 8289 111, www.kokkola.fi

MUUTOS ÄNDRING		
PIIRITÄYTT RITAD	3. 6. 2024	A. Kortelainen
SUUNNITTELU PLANERING	3. 6. 2024	A. Kortelainen
TÄRKEISÄN GRANSKAN		
HYVÄKSYNT GODKÄND		
VÄHISTÄNT FASTSTÄLLD		
MITTAKAIVA SKALA	1: 500/1: 50,	1: 100
PIIR. RIT.	№ 5172b	