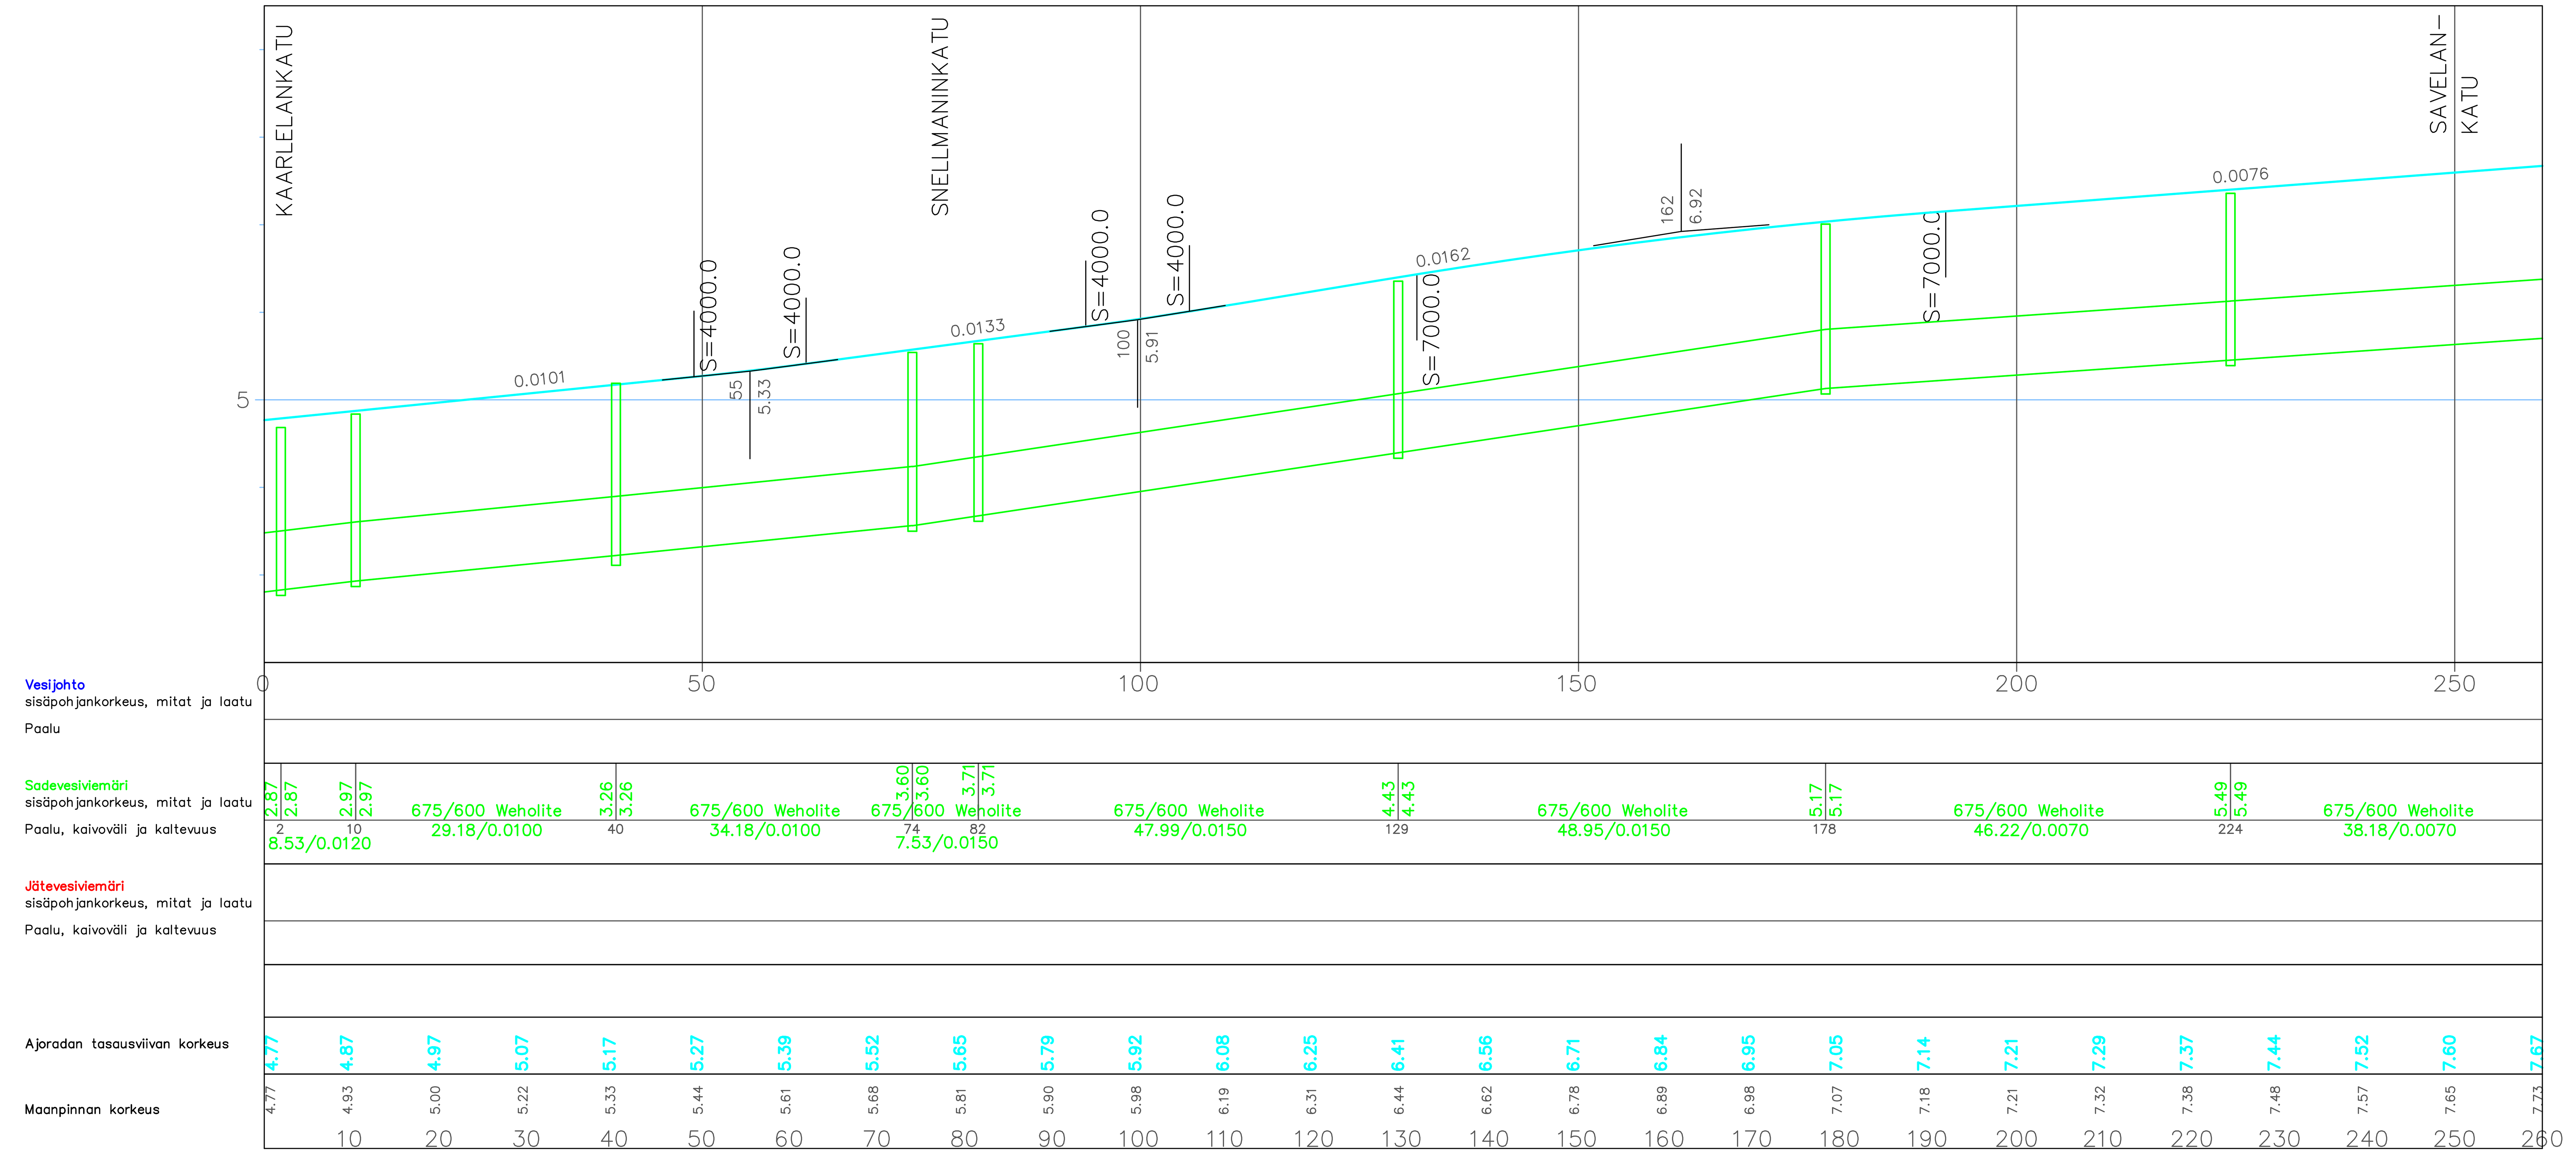

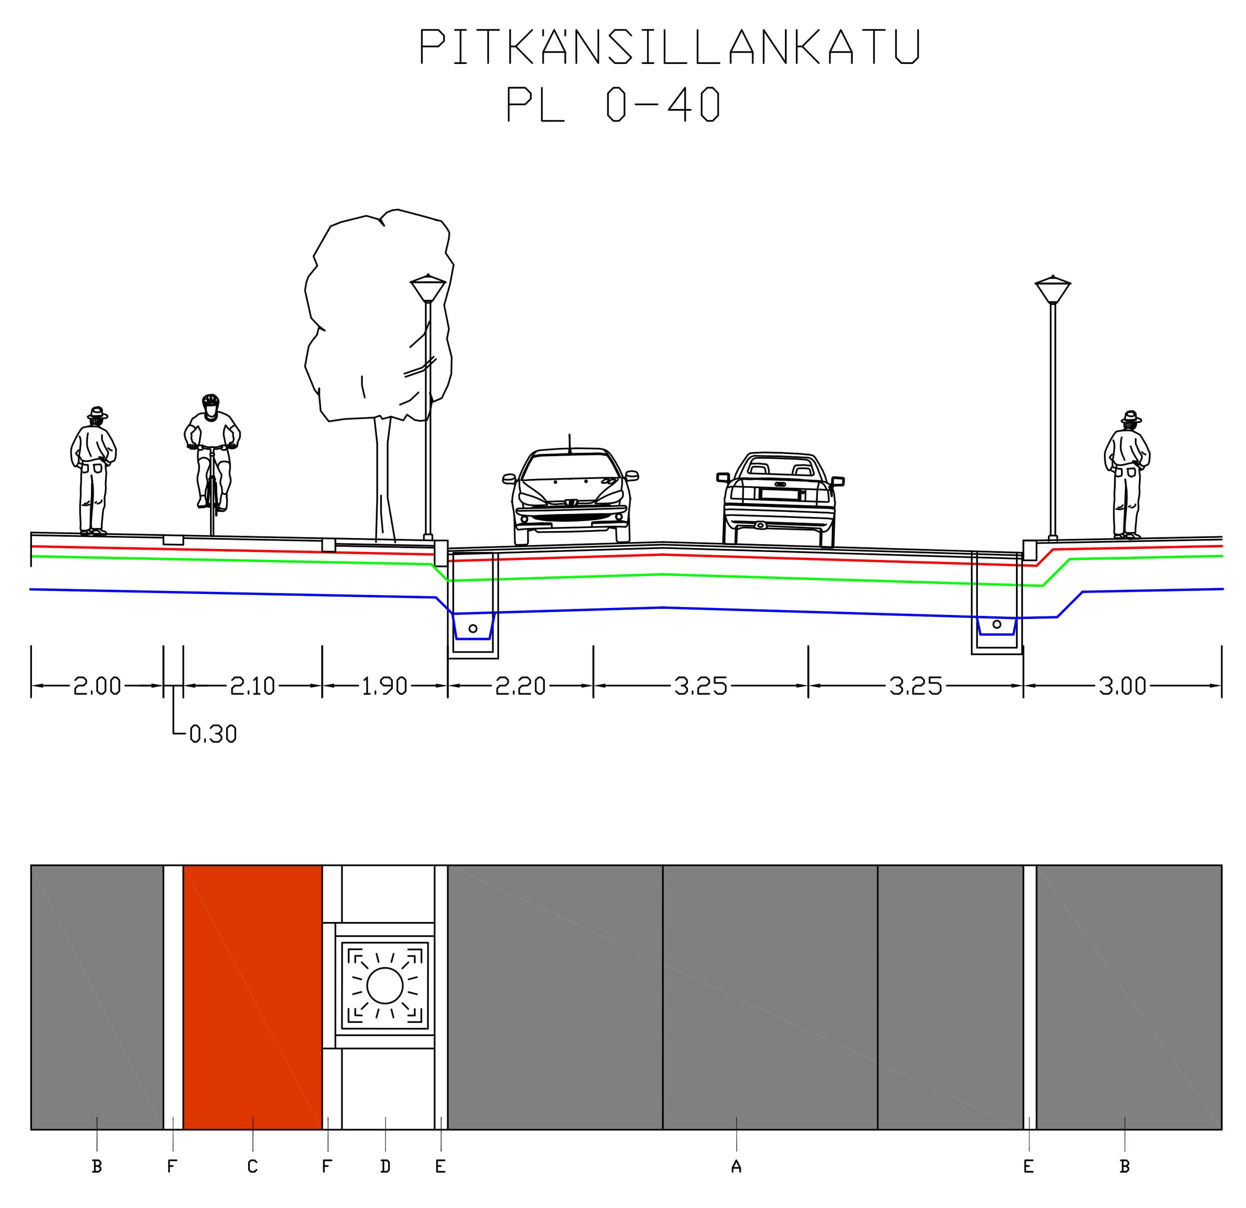

A	Asfaltti	AB 16/100 AN7+ABK 16/120	
B	Asfaltti	AB 16/120	Taivassalon punainen
C	Asfaltti	AB 16/120	Punainen
D	Hule-Kartanokivi	298X138X80	Musta
E	Reunakivi	200x400x1000	Graniitti,Taivassalon punainen
F	Nupukivi	140x140x220	Artic Pearl
G	Suorakivi	200x200x1000-1800	Taivassalon punainen
H	Suojatiekivi	278x148x80	Musta/Valkoinen

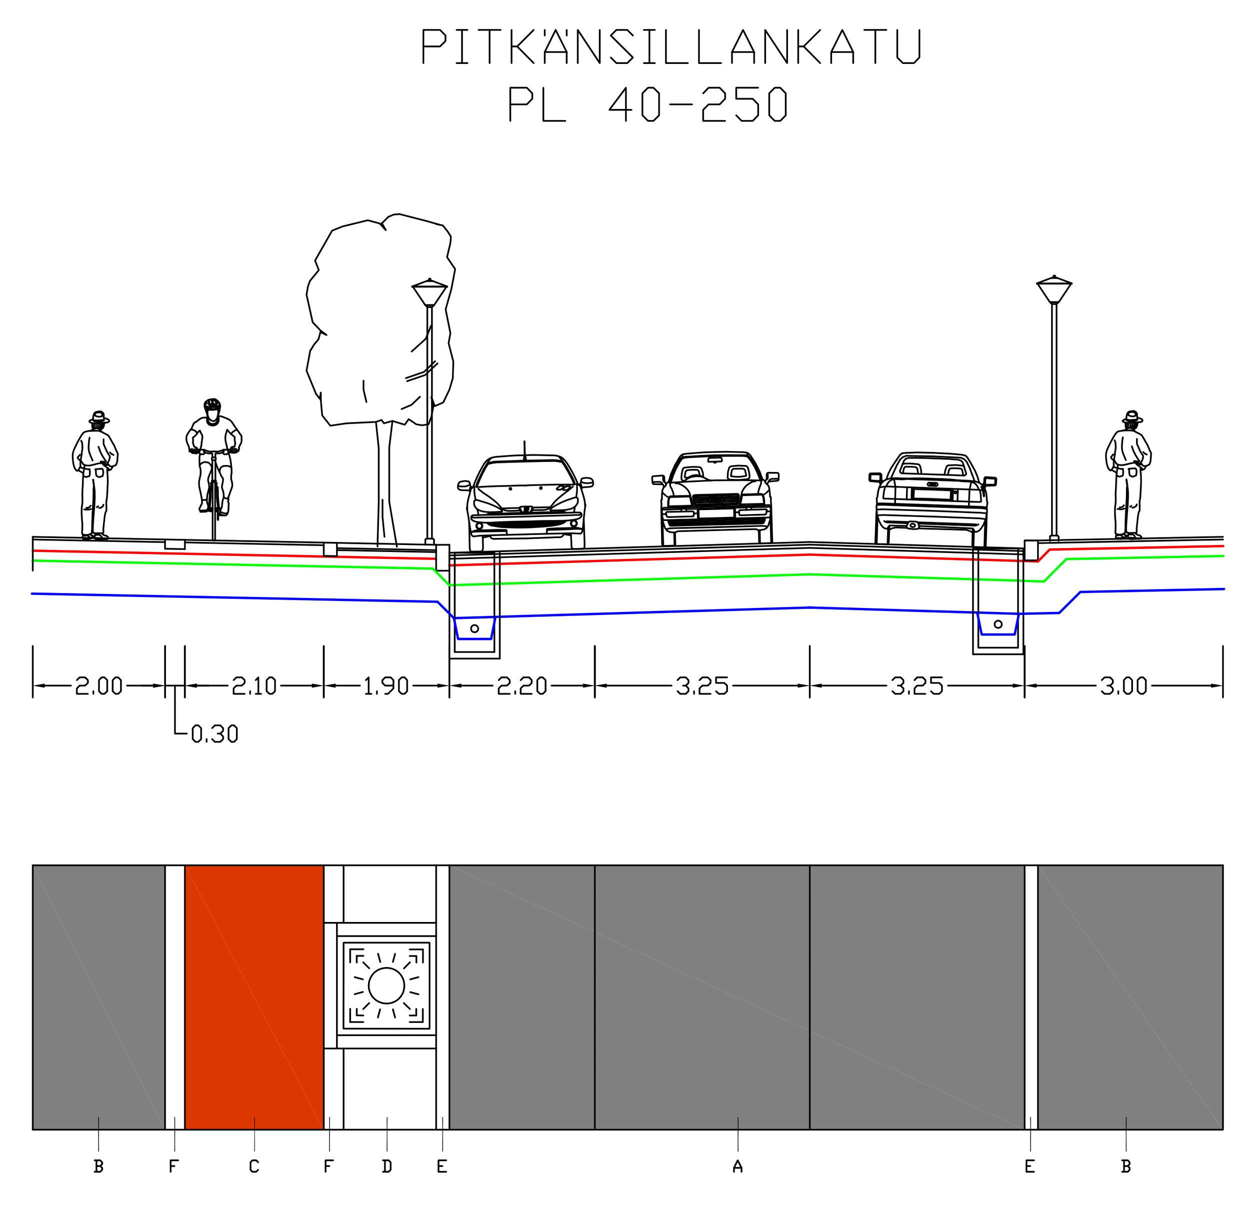

A	Asfaltti	AB 16/100 AN7+ABK 16/120	
B	Asfaltti	AB 16/120	Taivassalon punainen
C	Asfaltti	AB 16/120	Punainen
D	Hule-Kartanokivi	298X138X80	Musta
E	Reunakivi	200x400x1000	Graniitti,Taivassalon punainen
F	Nupukivi	140x140x220	Artic Pearl
G	Suorakivi	200x200x1000-1800	Taivassalon punainen
H	Suojatiekivi	278x148x80	Musta/Valkoinen

KOORDINAATTIJÄRJESTELMÄ ETRS-GK23, KORKEUSJÄRJESTELMÄ N2000

PITKÄNSILLANKATU

VÄLILLÄ KAARLELANKATU – SAVELANKATU

PITUUS- JA POIKKILEIKKAUS

KOKKOLAN KAUPUNKI
KARLEBY STAD

KAUPUNKIYMPÄRISTÖ
STADSMILJÖ

KAUPUNKISUUNNITTELU
PLANERING

KAUPPATORI 5, 67100 KOKKOLA, PL 43, 67101 KOKKOLA
Puhelinvaihde (06) 8289 111, www.kokkola.fi

MUUTOS ÄNDRING		
PIIRTÄNYT RITAD	2. 7. 2024	TL
SUUNNITELLUT PLANERAD	2. 7. 2024	TL
TARKISTANUT GRANSKAD		
HYVÄKSYNYT GODKÄND		
VAHVISTANUT FASTSTÄLLD		
MITTAKAAVA SKALA	1: 500/1: 50 ja 1: 100	
PIIR. RITN.	Nº 5188b	