


Kaivonumero

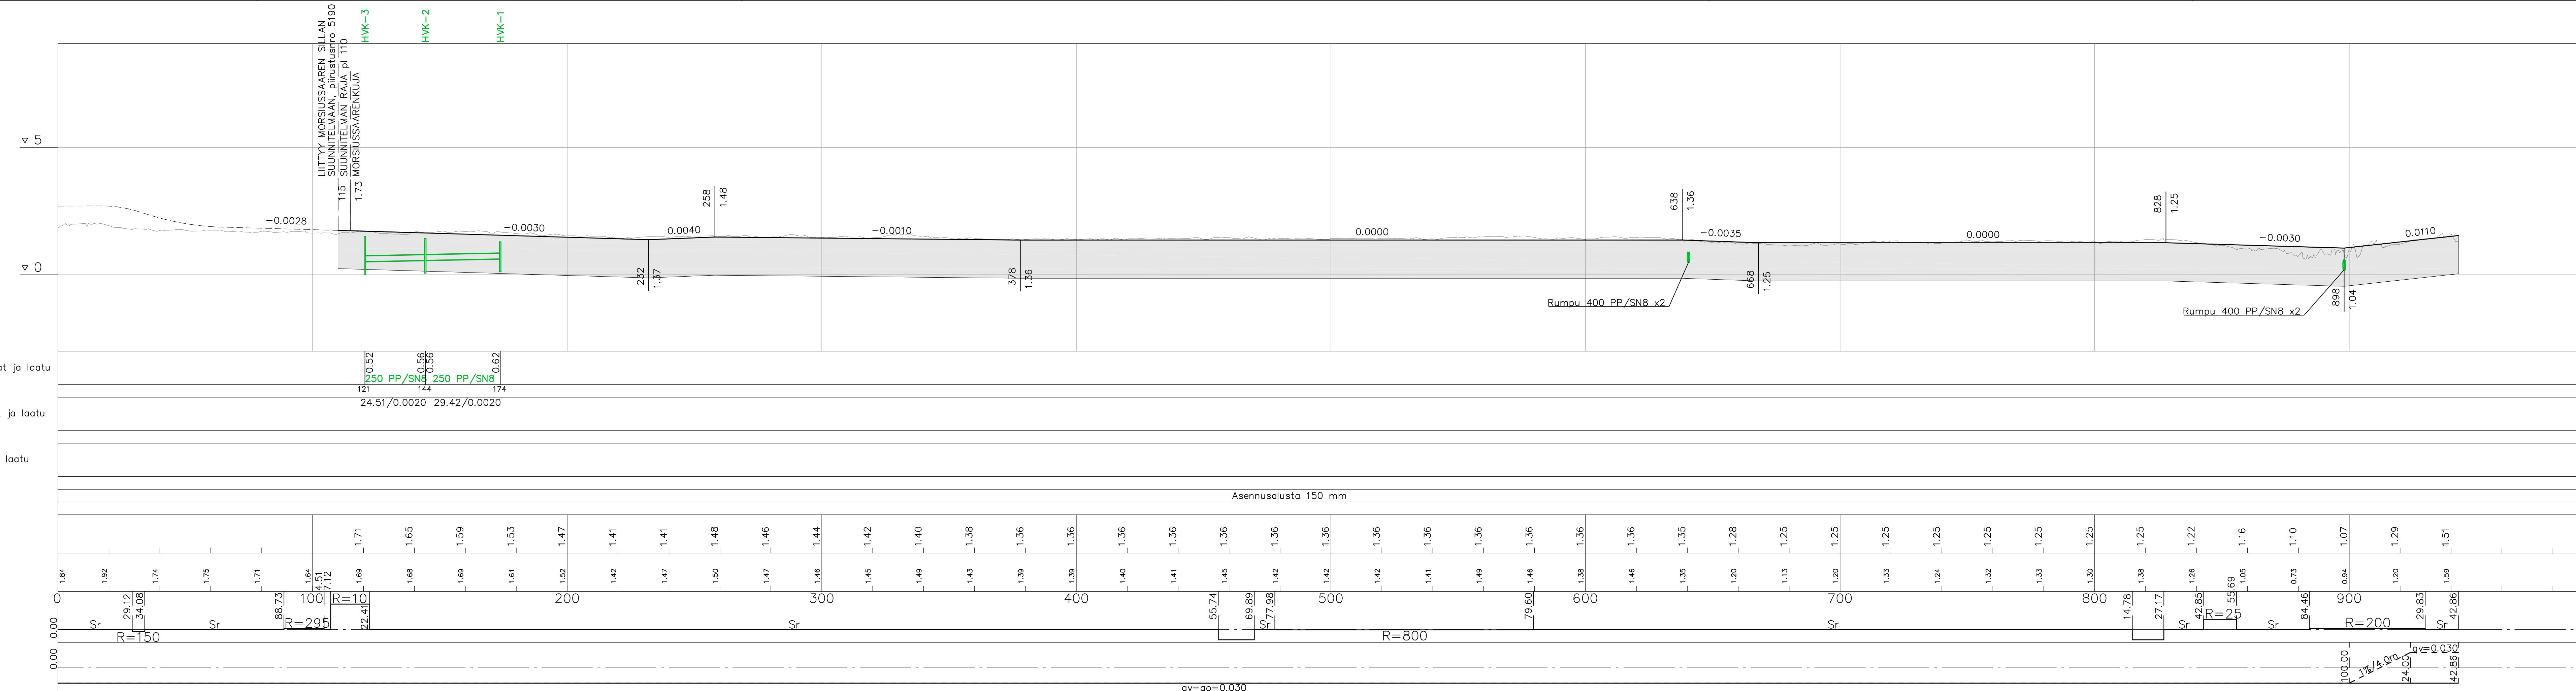

Päälysrakenteet

Päälyste	AB 16/120 An10	50 mm
Profilointikerros	KaM 0-16	50 mm
Kantava kerros	KaM 0-56	200 mm
Louhe		1200 mm
Suodatinkangas	N5	
		Yht. 1500 mm

KOORDINAATTIJÄRJESTELMÄ ETRS-GK23, KORKEUSJÄRJESTELMÄ N2000

MORSIUSSAARENTIE
KATUSUUNNITELMA
Pituusleikkaus

MUUTOS MÄÄRÄYKSIÄ		
PIIRITÄNT PÄIVÄ	10.1.2025	A. Kortelainen
SUUNNITTELU PÄIVÄ	10.1.2025	A. Kortelainen
TARKASTAJAT SUUNNITTELIJA		
HYVÄKSYNYT SUUNNITTELIJA		
VAHVISTAJAT SUUNNITTELIJA		
FASTSTÄLLD		

KAUPUNKIYMPÄRISTÖ
STADSMILJÖ

KAUPUNKISUUNNITTELU
PLANERING

MITAKAARIA
SKALA: 1:1000/1:100, 1:100

KAUPPATORI 5, 67100 KOKKOLA, PL 43, 67101 KOKKOLA
Puhelinvoivhde (06) 8289 111, www.kokkola.fi

PIIRI:
RITIN: N^o 5182c